



ПОСТАНОВЛЕНИЕ АДМИНИСТРАЦИИ ГОРОДА МЕГИОНА от 08.07.2019 г. №1329

О ВЫДЕЛЕНИИ СПЕЦИАЛЬНЫХ МЕСТ НА ТЕРРИТОРИИ ГОРОДСКОГО ОКРУГА ГОРОДА МЕГИОН ДЛЯ РАЗМЕЩЕНИЯ ПРЕДВЫБОРНЫХ АГИТАЦИОННЫХ МАТЕРИАЛОВ

Руководствуясь статьей 54 Федерального закона от 12.06.2002 №67-ФЗ "Об основных гарантиях избирательных прав и права на участие в референдуме граждан Российской Федерации", на основании предложений территориальной избирательной комиссии города Мегиона:

1. Выделить специальные места для размещения предвыборных агитационных материалов по выборам, назначенным на 08.09.2019, согласно приложению.

2. Печатные агитационные материалы могут размещаться в помещениях, на зданиях, сооружениях и иных объектах, только с согласия и на условиях собственников, владельцев указанных объектов. Размещение агитационных материалов на объекте, находящемся в государственной или муниципальной собственности либо в собственности организации, имеющей на день официального опубликования (публикации) решения о назначении выборов, регистрации инициативной группы по проведению референдума в своем уставном (складочном) капитале долю (вклад) Российской Федерации, субъектов Российской Федерации и (или) муниципальных образований, превышающую (превышающий) 30 процентов, осуществляется на равных условиях для всех кандидатов, избирательных объединений,

для инициативной группы по проведению референдума и иных групп участников референдума. При этом за размещение агитационных материалов на объекте, находящемся в государственной или муниципальной собственности, плата не взимается.

3. Запрещается размещать предвыборные печатные агитационные материалы на памятниках, обелисках, зданиях, сооружениях и в помещениях, имеющих историческую, культурную или архитектурную ценность, а также в зданиях, в которых размещены избирательные комиссии, помещения для голосования, и на расстоянии менее 50 метров от входа в них.

4. Управлению информационной политики администрации города (О.Л.Луткова) опубликовать постановление в газете "Мегионские новости" и разместить на официальном сайте администрации города в сети "Интернет".

5. Контроль за выполнением постановления возложить на управляющего делами администрации города А.П.Коржикова.

О.А. ДЕЙНЕКА,
глава города Мегиона

Приложение к постановлению администрации города
от 08.07.2019 г. №1329

ПЕРЕЧЕНЬ специальных мест для размещения предвыборных агитационных материалов

№ п/п	№УИК	Место расположения	Кол-во
1	542	Территория, прилегающая к магазину «1000 мелочей», ул.Нефтеразведочная 18/1	1
		Район налоговой инспекции, переулок Школьный	1
		Территория, прилегающая к зданию АТС, ул.Советская 15	1
ИТОГО:			3

ПОСТАНОВЛЕНИЕ АДМИНИСТРАЦИИ ГОРОДА МЕГИОНА от 09.07.2019 г. №1332

ОБ УТВЕРЖДЕНИИ УСЛОВИЙ ПРИВАТИЗАЦИИ

Руководствуясь Федеральным законом от 21.12.2001 №178-ФЗ "О приватизации государственного и муниципального имущества" (с изменениями), Положением об организации и проведении продажи государственного или муниципального имущества в электронной форме, утвержденным Постановлением Правительства Российской Федерации от 27.08.2012 №860 (с изменениями), Порядком планирования приватизации и принятия решений об условиях приватизации муниципального имущества, находящегося в собственности городского округа город Мегион, утвержденным постановлением администрации города от 29.11.2012 №2695, на основании решения Думы города Мегиона от 18.09.2018 №295 "О прогнозном плане (программе) приватизации муниципального имущества городского округа город Мегион на 2019 год" (с изменениями), протокола заседания комиссии по приватизации муниципального имущества на территории городского округа город Мегион от 04.07.2019:

1. Утвердить условия приватизации: Нежилое помещение - часть здания, назначение: нежилое, общая площадь 139 кв.м., этаж 1, адрес (местонахождение)

объекта: Ханты-Мансийского автономного округа - Югра, г.Мегион, пгт. Высокий, ул.Ленина, д.23/2 "Б":

способ приватизации - аукцион с открытой формой подачи предложений о цене имущества;

начальная цена - 621 000 руб., в том числе НДС;
размер задатка - 124 200 руб. (20% от начальной цены);
шаг аукциона - 31 050 руб. (5% от начальной цены продажи);
форма платежа - единовременная оплата путем перечисления суммы на расчетный счет продавца.

Нежилое помещение, назначение: нежилое, общая площадь 149,5 кв. м., этаж цокольный, адрес объекта: Ханты-Мансийский автономный округ - Югра, г.Мегион, пр. Победы, д. 28, пом. 1002:

способ приватизации - аукцион с открытой формой подачи предложений о цене имущества;

начальная цена - 2 070 000 руб., в том числе НДС;
размер задатка - 414 000 руб. (20% от начальной цены);
шаг аукциона - 103 500 руб. (5% от начальной цены продажи);

форма платежа - единовременная оплата путем перечисления суммы на расчетный счет продавца.

Гаражный бокс, площадью 24 кв.м., адрес: Ханты-Мансийский автономный округ - Югра, г.Мегион, промзона Южная, ГПК "Приобье" - гаражный бокс, бокс 65: способ приватизации - аукцион с открытой формой подачи предложений о цене имущества;

начальная цена - 116 000 руб., в том числе НДС;
размер задатка - 23 200 руб. (20% от начальной цены);
шаг аукциона - 5 800 руб. (5% от начальной цены продажи);

форма платежа - единовременная оплата путем перечисления суммы на расчетный счет продавца.

Встроенное нежилое помещение, назначение: нежилое, общая площадь 112 кв.м., этаж 1, адрес объекта: Тюменская область, Ханты-Мансийский автономный округ-Югра, г.Мегион, ул.Свободы, д.42, встроенное нежилое помещение №1002 отдел доставки пенсии и пособий:

способ приватизации - аукцион с открытой формой подачи предложений о цене имущества;

начальная цена - 2 421 000 руб., в том числе НДС;
размер задатка - 484 200 руб. (20% от начальной цены);
шаг аукциона - 121 050 руб. (5% от начальной цены продажи);

форма платежа - единовременная оплата путем перечисления суммы на расчетный счет продавца.

Нежилое помещение, площадью 14,2 кв.м., расположенное по адресу: Ханты-Мансийский автономный округ - Югра, город Мегион, улица Заречная, 15:

способ приватизации - аукцион с открытой формой подачи предложений о цене имущества;

начальная цена - 252 000 руб., в том числе НДС;
размер задатка - 50 400 руб. (20% от начальной цены);
шаг аукциона - 12 600 руб. (5% от начальной цены продажи);

форма платежа - единовременная оплата путем перечисления суммы на расчетный счет продавца.

Нежилое встроенное помещение, назначение - учрежденческое, использование - по назначению, общей площадью 95,2 кв.м., расположено на 1 этаже 5 этажного жилого дома, инв. №71:133:001:004952830:0100:21002, по адресу: улица Строителей, д. 11, встроенное нежилое помещение №1002, город Мегион, Ханты-Мансийский автономный округ-Югра, Тюменская область, Россия:

способ приватизации - аукцион с открытой формой подачи предложений о цене имущества;

начальная цена - 2 074 000 руб., в том числе НДС;
размер задатка - 414 800 руб. (20% от начальной цены);
шаг аукциона - 103 700 руб. (5% от начальной цены продажи);

форма платежа - единовременная оплата путем перечисления суммы на расчетный счет продавца.

Объект незавершенного строительства, сооружение электроэнергетики, степень готовности объекта незавершенного строительства - 50%, площадь 850 кв.м., балансовой стоимостью 36 256 671,31 руб., расположенный по адресу: Ханты-Мансийский автономный округ - Югра, город Мегион, Южная промзона, земельный участок, площадью 6996 +/- 29 кв.м., вид разрешенного использования - под проектирование объекта "Электростанция на базе газо-поршневых агрегатов, установленной мощностью 6МВт, с выделением пускового комплекса, установленной мощностью 6 МВт города Мегиона", адрес (местоположение): Ханты-Мансийский автономный

округ - Югра, город Мегион, Южная промзона:

способ приватизации - аукцион с открытой формой подачи предложений о цене имущества;

начальная цена - 3 077 900 руб., в том числе НДС (в том числе рыночная стоимость земельного участка 1 319 100 руб.);
размер задатка - 615 580 руб. (20% от начальной цены);
шаг аукциона - 153 895 руб. (5% от начальной цены продажи);

форма платежа - единовременная оплата путем перечисления суммы на расчетный счет продавца.

Силовой трансформатор 35/6 кв.:

способ приватизации - аукцион с открытой формой подачи предложений о цене имущества;

начальная цена - 1 200 000 руб., в том числе НДС;

размер задатка - 240 000 руб. (20% от начальной цены);

шаг аукциона - 60 000 руб. (5% от начальной цены продажи);

форма платежа - единовременная оплата путем перечисления суммы на расчетный счет продавца.

Оборудование, установленное в сооружении электроэнергетики, в том числе:

1) Распределительные устройства 6кВт и комплект дуговой защиты "Овод-М"

2) Вентилятор радиальный ц/б взрывозащищенный ВР80-75-12,5 ВК1

3) Вентилятор радиальный ц/б взрывозащищенный ВР80-75- 5 ВК2

4) Вентилятор канальный ц/б повышенной безопасности ДКЕХ225-4

5) Вентилятор канальный ц/б повышенной безопасности ДКЕХ315-4

6) Клапаны обратные взрывозащищенные АЗЕ101-11 д.1000 мм

7) Клапаны обратные взрывозащищенные АЗЕ101-04 д.450 мм

8) Клапаны обратные взрывозащищенные АЗЕ101-02 д.355 мм

9) Клапан огнезадерживающий 1000x1000 с электромагнитным приводом КЛОП-1

10) Клапан огнезадерживающий Ду 355 мм с электромагнитным приводом КЛОП-1

11) Клапан огнезадерживающий Ду 450 мм пружинный фланцевый с тепловым замком 72 КЛОП-1

12) Клапан огнезадерживающий Ду 250 мм пружинный фланцевый с тепловым замком 72 КЛОП-1

13) Заслонка Ф 1000 с электроприводом Р 1000Э АЗД134.000-02

14) Заслонка Ф 1000 с электроприводом Р 630 Э АЗД134.000

15) Распределительные устройства ГПЭС 6кВт

16) Вентиляция

17) Силовое электрооборудование 6 кв

18) Трансформаторная подстанция 6-0,4 Кв

19) Силовое электрооборудование 0,4 кв

20) Оборудование (силовое электрооборудование 6 кв; трансформаторная подстанция 6 - 0,4 Кв; силовое электрооборудование 0,4 кв; внутреннее освещение, канализация)

способ приватизации - аукцион с открытой формой подачи предложений о цене имущества;

начальная цена - 11 575 380 руб., в том числе НДС;

размер задатка - 2 315 076 руб. (20% от начальной цены);
шаг аукциона - 578 769 руб. (5% от начальной цены продажи);
форма платежа - единовременная оплата путем перечисления суммы на расчетный счет продавца.

2. Департаменту муниципальной собственности администрации города (А.А.Толстунов) приватизировать муниципальные объекты в соответствии с условиями приватизации, указанными в пункте 1 настоящего постановления.

3. Управлению информационной политики администрации города (О.Л.Луткова) опубликовать настоящее постановление в газете "Мегионские новости" и разместить на официальном сайте администрации города в сети "Интернет".

4. Контроль за выполнением постановления возложить на первого заместителя главы города Д.М.Мамонтова.

И.Г.АЛЧИНОВ
и.о. главы города

ПОСТАНОВЛЕНИЕ АДМИНИСТРАЦИИ ГОРОДА МЕГИОНА
от 10.07.2019 г. №1363

О ВЫДЕЛЕНИИ ПОМЕЩЕНИЙ ДЛЯ ПРОВЕДЕНИЯ ВСТРЕЧ С ИЗБИРАТЕЛЯМИ

В соответствии со статьей 53 Федерального закона от 12.06.2002 №67-ФЗ "Об основных гарантиях избирательных прав и права на участие в референдуме граждан Российской Федерации":

1. Определить помещения муниципального автономного учреждения "Дворец искусств" (в городе Мегионе - муниципальное автономное учреждение "Дворец искусств", в поселке городского типа Высокий - дом культуры "Сибирь") для проведения встреч зарегистрированных кандидатов с избирателями в период избирательной кампании по дополнительным выборам депутата Думы города Мегиона шестого созыва по одномандатному избирательному округу №2, в том числе доверенных лиц, политических партий, избирательных объединений, выдвинувших зарегистрированных кандидатов.

2. Помещения предоставлять на безвозмездной основе по заявке зарегистрированных кандидатов с избирателями, в том

числе доверенных лиц, политических партий, избирательных объединений, выдвинувших зарегистрированных кандидатов.

3. Руководителю муниципального автономного учреждения "Дворец искусств" (В.В.Мартынюк) не позднее одного дня, следующего за днем предоставления помещения, в письменной форме уведомлять территориальную избирательную комиссию города Мегиона.

4. Управлению информационной политики администрации города (О.Л.Луткова) опубликовать постановление в газете "Мегионские новости" и разместить на официальном сайте администрации города в сети "Интернет".

5. Контроль за выполнением постановления возложить на управляющего делами администрации города А.П.Коржикова.

О.А.ДЕЙНЕКА,
глава города Мегиона

ПОСТАНОВЛЕНИЕ АДМИНИСТРАЦИИ ГОРОДА МЕГИОНА
от 11.07.2019 г. №1387

О ПРИЗНАНИИ УТРАТИВШИМ СИЛУ ПОСТАНОВЛЕНИЯ АДМИНИСТРАЦИИ ГОРОДА ОТ 06.07.2017 №1277 "О ВНЕСЕНИИ ИЗМЕНЕНИЙ В ПРИЛОЖЕНИЕ К ПОСТАНОВЛЕНИЮ АДМИНИСТРАЦИИ ГОРОДА ОТ 22.02.2017 №405 "ОБ УТВЕРЖДЕНИИ ТИПОВОГО ПОЛОЖЕНИЯ ОБ ОПЛАТЕ ТРУДА РАБОТНИКОВ МУНИЦИПАЛЬНОГО КАЗЕННОГО УЧРЕЖДЕНИЯ "ЦЕНТР РАЗВИТИЯ ОБРАЗОВАНИЯ"

На основании статьи 45 устава города Мегиона:

1. Признать утратившим силу постановление администрации города от 06.07.2017 №1277 "Об утверждении Типового Положения об оплате труда работников Муниципального казенного учреждения "Центр развития образования".

2. Управлению информационной политики администрации города опубликовать постановление в газете "Мегионские новости" и разместить на официальном сайте администрации города в сети "Интернет".

3. Настоящее постановление вступает в силу после его официального опубликования.

4. Контроль за выполнением постановления возложить на директора департамента образования и молодежной политики администрации города.

О.А.ДЕЙНЕКА,
глава города Мегиона

ПОСТАНОВЛЕНИЕ АДМИНИСТРАЦИИ ГОРОДА МЕГИОНА
от 11.07.2019 г. №1388

ОБ УТВЕРЖДЕНИИ ПОРЯДКА ОРГАНИЗАЦИИ И ОСУЩЕСТВЛЕНИЯ МУНИЦИПАЛЬНОГО КОНТРОЛЯ В ОБЛАСТИ ТОРГОВОЙ ДЕЯТЕЛЬНОСТИ НА ТЕРРИТОРИИ ГОРОДА МЕГИОНА

В соответствии с главой 2 Федерального закона от 26.12.2008 №294-ФЗ "О защите прав юридических лиц и индивидуальных предпринимателей при осуществлении государственного контроля (надзора) и муниципального контроля", руководствуясь статьями 6.2, 34.2 устава города Мегиона:

1. Утвердить Порядок организации и осуществления муниципального контроля в области торговой деятельности на территории города Мегиона, согласно приложению.

2. Управлению информационной полити-

ки администрации города опубликовать постановление в газете "Мегионские новости" и разместить на официальном сайте администрации города в сети "Интернет".

3. Настоящее постановление вступает в силу после его официального опубликования.

4. Контроль за выполнением постановления возложить на начальника управления муниципального контроля администрации города.

О.А.ДЕЙНЕКА,
глава города Мегиона

Приложение к постановлению администрации города
от 11.07.2019 г. №1388

ПОРЯДОК ОРГАНИЗАЦИИ И ОСУЩЕСТВЛЕНИЯ МУНИЦИПАЛЬНОГО КОНТРОЛЯ В ОБЛАСТИ ТОРГОВОЙ ДЕЯТЕЛЬНОСТИ НА ТЕРРИТОРИИ ГОРОДА МЕГИОНА

1. Общие положения

1.1. Порядок организации и осуществления муниципального контроля в области торговой деятельности на территории города Мегиона разработан в соответствии с федеральными законами от 06.10.2003 №131-ФЗ "Об общих принци-

пах организации местного самоуправления в Российской Федерации", от 28.12.2009 №381-ФЗ "Об основах государственного регулирования торговой деятельности в Российской Федерации", от 26.12.2008 №294-ФЗ "О защите прав юридических лиц и индивидуальных предпринимателей при осуществлении государственного контроля (надзора) и муниципального контроля" (далее - Федеральный закон №294-ФЗ), постановлением администрации города от 16.04.2018 №781 "Об утверждении Схемы размещения нестационарных торговых объектов на территории городского округа город Мегион", от 26.07.2018 №1523 "О порядке и условиях размещения нестационарных торговых объектов на территории городского округа город Мегион".

1.2. Предметом муниципального контроля в области торговой деятельности на территории города Мегиона является организация и проведение проверок соблюдения юридическими лицами, индивидуальными предпринимателями, осуществляющими торговую деятельность на территории города Мегиона, обязательных требований, установленных федеральными законами, законами Ханты-Мансийского автономного округа - Югры, муниципальными правовыми актами, к размещению нестационарных торговых объектов на земельных участках, в зданиях, строениях, сооружениях, находящихся в государственной или муниципальной собственности, в соответствии со схемой размещения нестационарных торговых объектов (далее - обязательные требования).

1.3. Органом местного самоуправления города Мегиона, уполномоченным на исполнение функции по осуществлению муниципального контроля в области торговой деятельности на территории города Мегиона, является администрация города Мегиона в лице управления муниципального контроля.

Непосредственное исполнение административных процедур и административных действий по осуществлению муниципального контроля в области торговой деятельности на территории города Мегиона обеспечивают лица замещающие должности муниципальной службы управления муниципального контроля.

Управление муниципального контроля администрации города (далее - орган муниципального контроля) находится в непосредственном подчинении заместителя главы города по общим вопросам.

1.4. Муниципальный контроль в области торговой деятельности на территории города Мегиона осуществляется во взаимодействии с федеральными и региональными органами исполнительной власти (в том числе органами федерального и регионального государственного надзора), органами прокуратуры, органами местного самоуправления города Мегиона, юридическими лицами, индивидуальными предпринимателями.

II. Порядок организации и осуществления муниципального контроля в области торговой деятельности на территории города Мегиона

2.1. Муниципальный контроль в области торговой деятельности на территории города Мегиона осуществляется органом муниципального контроля в форме плановых проверок, проводимых в соответствии с ежегодным планом проверок, утверждаемым главой города, внеплановых проверок, а также путем проведения мероприятий без взаимодействия с юридическими лицами и индивидуальными предпринимателями.

Проверки проводятся на основании административного регламента исполнения муниципальной функции по осуществлению муниципального контроля в области торговой деятельности на территории городского округа город Мегион, утвержденный в порядке, установленном действующим законодательством.

Мероприятия без взаимодействия с юридическими лицами и индивидуальными предпринимателями проводятся на основании заданий на проведение таких мероприятий, разрабатываемых органом муниципального контроля.

2.2. Плановые и внеплановые проверки юридических лиц и индивидуальных предпринимателей проводятся при наличии оснований и в порядке, предусмотренном Федеральным законом №294-ФЗ.

2.3. Проверка проводится с участием представителей проверяемой стороны. О проведении проверки юридические лица, индивидуальные предприниматели уведомляются в порядке и сроки, установленные Федеральным законом №294-ФЗ.

2.4. По результатам проведения проверки юридических лиц и индивидуальных предпринимателей составляется акт проверки по форме, установленной приказом Министерства экономического развития Российской Федерации от 30.04.2009 №141 "О реализации положений

Федерального закона "О защите прав юридических лиц и индивидуальных предпринимателей при осуществлении государственного контроля (надзора) и муниципального контроля", в двух экземплярах.

По результатам проведения мероприятий без взаимодействия с юридическими лицами и индивидуальными предпринимателями оформляются акты по форме, утвержденной муниципальным правовым актом муниципального образования.

2.5. В случае выявления нарушений обязательных требований при проведении проверки выдается предписание об устранении выявленных нарушений с указанием сроков их устранения.

2.6. В случае выявления нарушений обязательных требований, за которые установлена административная ответственность, а также неисполнения предписаний об устранении выявленных нарушений составляются протоколы об административных правонарушениях, ответственность за которые предусмотрена Кодексом Российской Федерации об административных правонарушениях, Законом Ханты-Мансийского автономного округа - Югры от 11.06.2010 №102-оз "Об административных правонарушениях", которые направляются в уполномоченные органы для рассмотрения и принятия соответствующего решения. Если производство по делам об административных правонарушениях не входит в полномочия органа муниципального контроля, материалы проверок направляются в органы, уполномоченные осуществлять производство по делам об административных правонарушениях (по подведомственности), для рассмотрения и принятия соответствующего решения.

2.7. При выявлении нарушений обязательных требований, за которые установлена уголовная ответственность, материалы проверок направляются органом муниципального контроля в уполномоченные органы (по подведомственности) для рассмотрения и принятия соответствующего решения.

2.8. В случае получения в ходе проведения мероприятий без взаимодействия с юридическими лицами и индивидуальными предпринимателями сведений о готовящихся нарушениях или признаках нарушения обязательных требований орган муниципального контроля направляет юридическому лицу, индивидуальному предпринимателю предостережение о недопустимости нарушения обязательных требований.

III. Права и обязанности должностных лиц органа муниципального контроля

3.1. Должностное лицо органа муниципального контроля при осуществлении муниципальной функции имеет право:

1) объявлять юридическому лицу, индивидуальному предпринимателю предостережение о недопустимости нарушения обязательных требований;

2) предлагать юридическому лицу, индивидуальному предпринимателю принять меры по обеспечению соблюдения обязательных требований, требований, установленных муниципальными правовыми актами, и уведомить об этом в установленном в таком предостережении срок орган муниципального контроля;

3) проводить плановые (рейдовые) осмотры (обследования) территорий на основании плановых (рейдовых) заданий;

4) проводить анализ информации, размещенной на официальных сайтах организаций в информационно-телекоммуникационной сети "Интернет", опубликованной в средствах массовой информации;

5) осуществлять наблюдение за соблюдением обязательных требований посредством анализа информации о деятельности либо действиях юридического лица и индивидуального предпринимателя, обязанность по представлению которой (в том числе посредством использования федеральных государственных информационных систем) возложена на такие лица в соответствии с федеральным законом;

6) принимать в пределах своей компетенции меры по пресечению нарушений обязательных требований;

7) в течение трех месяцев со дня составления акта о невозможности проведения соответствующей проверки принимать решение о проведении в отношении юридического лица, индивидуального предпринимателя плановой или внеплановой выездной проверки без внесения плановой проверки в ежегодный план проведения плановых проверок (далее также - План) и без предварительного уведомления юридического лица, индивидуального предпринимателя;

8) приостанавливать проведение пла-

новой выездной проверки на срок, необходимый для осуществления межведомственного информационного взаимодействия, но не более чем на 10 рабочих дней, повторное приостановление проведения проверки не допускается; кроме того, на период действия срока приостановления проведения проверки приостанавливаются связанные с указанной проверкой действия органа муниципального контроля на территории, в зданиях, строениях, сооружениях, помещениях, на иных объектах субъекта малого предпринимательства;

9) привлекать к проведению проверки аккредитованных экспертов и экспертные организации, не состоящие в гражданско-правовых и трудовых отношениях с лицами, в отношении которых осуществляются мероприятия по муниципальному контролю и не являющихся аффилированными лицами проверяемых лиц;

10) применять фото и видео съемку, иные не противоречащие законодательству способы фиксации обстоятельств осуществления муниципального контроля;

11) взаимодействовать при проведении проверок с субъектами общественно-государственного контроля.

3.2. Должностное лицо органа муниципального контроля при осуществлении муниципальной функции обязано:

1) своевременно и в полном объеме исполнять предоставленные в соответствии с действующим законодательством и настоящим Административным регламентом полномочия по предупреждению, выявлению и пресечению нарушений обязательных требований и требований, установленных муниципальными правовыми актами;

2) соблюдать законодательство Российской Федерации, права и законные интересы юридического лица, индивидуального предпринимателя, проверка которых проводится;

3) проводить проверку на основании распоряжения администрации города в соответствии с ее назначением;

4) проводить проверку только во время исполнения служебных обязанностей, выездную проверку только при предъявлении служебного удостоверения, копии распоряжения администрации города и в случае, предусмотренном частью 5 статьи 10 Федерального закона от 26.12.2008 №294-ФЗ "О защите прав юридических лиц и индивидуальных предпринимателей при осуществлении государственного контроля (надзора) и муниципального контроля" (далее - Федеральный закон №294-ФЗ), копии документа о согласовании проведения проверки;

5) не препятствовать руководителю, иному должностному лицу или уполномоченному представителю юридического лица, индивидуальному предпринимателю, его уполномоченному представителю, присутствующим при проведении проверки и давать разъяснения по вопросам, относящимся к предмету проверки;

6) предоставлять руководителю, иному должностному лицу или уполномоченному представителю юридического лица, индивидуальному предпринимателю, его уполномоченному представителю, присутствующим при проведении проверки, информацию и документы, относящиеся к предмету проверки;

7) не требовать от юридического лица, индивидуального предпринимателя предоставления документов и (или) информации, включая разрешительные документы, имеющиеся в распоряжении иных государственных органов, органов местного самоуправления либо подведомственных государственным органам или органам местного самоуправления организаций, включенные в Перечень;

8) знакомить руководителя, иное должностное лицо или уполномоченного представителя юридического лица, индивидуального предпринимателя, его уполномоченного представителя с результатами проверки;

9) знакомить руководителя, иное должностное лицо или уполномоченного представителя юридического лица, индивидуального предпринимателя, его уполномоченного представителя с результатами, документами и (или) информацией, полученными в рамках межведомственного информационного взаимодействия;

10) учитывать при определении мер, принимаемых по фактам выявленных нарушений, соответствие указанным мер тяжести нарушений, их потенциальной опасности для жизни, здоровья людей, для животных, растений, окружающей среды, объектов культурного наследия (памятников истории и культуры) народов Российской Федерации, музейных предметов и

музейных коллекций, включенных в состав Музейного фонда Российской Федерации, особо ценных, в том числе уникальных, документов Архивного фонда Российской Федерации, документов, имеющих особое историческое, научное, культурное значение, входящих в состав национального библиотечного фонда, безопасности государства, для возникновения чрезвычайных ситуаций природного и техногенного характера, а также не допускать необоснованное ограничение прав и законных интересов граждан, в том числе индивидуальных предпринимателей, юридических лиц;

11) доказывать обоснованность своих действий при их обжаловании юридическими лицами, индивидуальными предпринимателями в порядке, установленном законодательством Российской Федерации;

12) соблюдать сроки проведения проверки, установленные Федеральным законом №294-ФЗ;

13) запрашивать и получать на безвозмездной основе, в том числе в электронной форме, документы и (или) информацию, включенные в определенный Правительством Российской Федерации перечень (далее Перечень), от иных государственных органов, органов местного самоуправления либо подведомственных государственным органам или органам местного самоуправления организаций, в распоряжении которых находятся эти документы и (или) информация, в рамках межведомственного информационного взаимодействия в сроки и порядке, которые установлены Правительством Российской Федерации, не требуя от юридического лица, индивидуального предпринимателя предоставления документов, указанных в настоящем пункте, на основании части 7 пункта 8 Федерального закона №294-ФЗ.

14) перед началом проведения выездной проверки по просьбе руководителя, иного должностного лица или уполномоченного представителя юридического лица, индивидуального предпринимателя, его уполномоченного представителя, ознакомить их с положениями административного регламента;

15) осуществлять запись о проведенной проверке в журнале учета проверок в случае его наличия у юридического лица, индивидуального предпринимателя;

16) в случае выявления при проведении плановых (рейдовых) осмотров территорий муниципального образования нарушений обязательных требований принимать в пределах своей компетенции меры по пресечению таких нарушений, а также доводить в письменной форме до сведения руководителя органа муниципального контроля информацию о выявленных нарушениях для принятия решения о назначении внеплановой проверки юридического лица, индивидуального предпринимателя по основаниям, указанным в пункте 2 части 2 статьи 10 Федерального закона №294-ФЗ;

17) в случае выявления при проведении проверки нарушений юридическим лицом, индивидуальным предпринимателем обязательных требований или требований, установленных муниципальными правовыми актами, должностные лица органа муниципального контроля, проводившие проверку, в пределах полномочий, предусмотренных законодательством Российской Федерации, обязаны: выдать предписание юридическому лицу, индивидуальному предпринимателю об устранении выявленных нарушений с указанием сроков их устранения и (или) о проведении мероприятий по предотвращению причинения вреда жизни, здоровью людей, вреда животным, растениям, окружающей среде, объектам культурного наследия (памятникам истории и культуры) народов Российской Федерации, музейным предметам и музейным коллекциям, включенным в состав Музейного фонда Российской Федерации, особо ценным, в том числе уникальным, документам Архивного фонда Российской Федерации, документам, имеющим особое историческое, научное, культурное значение, входящим в состав национального библиотечного фонда, безопасности государства, имуществу физических и юридических лиц, государственному или муниципальному имуществу, предупреждению возникновения чрезвычайных ситуаций природного и техногенного характера, а также других мероприятий, предусмотренных федеральными законами;

принять меры по контролю за устранением выявленных нарушений, их предупреждению, предотвращению возмож-

ного причинения вреда жизни, здоровью граждан, вреда животным, растениям, окружающей среде, объектам культурного наследия (памятникам истории и культуры) народов Российской Федерации, музейным предметам и музейным коллекциям, включенным в состав Музейного фонда Российской Федерации, особо ценным, в том числе уникальным, документам Архивного фонда Российской Федерации, документам, имеющим особое историческое, научное, культурное значение, входящим в состав национального библиотечного фонда, безопасности государства, предупреждению возникновения чрезвычайных ситуаций природного и техногенного характера, а также меры по привлечению лиц, допустивших выявленные нарушения, к ответственности;

18) осуществлять внесение информации в государственную информационную систему "Единый реестр проверок" в соответствии с постановлением Правительства Российской Федерации от 28.04.2015 №415 "О Правилах формирования и ведения единого реестра проверок".

3.3. При проведении проверки должностные лица органа муниципального контроля соблюдают ограничения, установленные статьей 15 Федерального закона №294-ФЗ.

IV. Права и обязанности юридических лиц и индивидуальных предпринимателей при проведении проверки

4.1. Руководитель, иное должностное лицо или уполномоченный представитель юридического лица, индивидуальный предприниматель, его уполномоченный представитель при проведении проверки имеют право:

1) непосредственно присутствовать при проведении проверки, давать объяснения по вопросам, относящимся к предмету проверки;

2) получать от органа муниципального контроля, его должностных лиц информацию, которая относится к предмету проверки и предоставление которой предусмотрено Федеральным законом №294-ФЗ;

3) знакомиться с документами и (или) информацией, полученными органом муниципального контроля в рамках межведомственного информационного взаимодействия от иных государственных органов, органов местного самоуправления либо подведомственных государственным органам или органам местного самоуправления организаций, в распоряжении которых находятся эти документы и (или) информация, включенные в Перечень;

4) по собственной инициативе представить документы и (или) информацию, которые находятся в распоряжении иных государственных органов, органов местного самоуправления либо подведомственных государственным органам или органам местного самоуправления организаций и включены в Перечень;

5) знакомиться с результатами проверки и указывать в акте проверки о своем ознакомлении с результатами проверки, согласии или несогласии с ними, а также с отдельными действиями должностных лиц органа муниципального контроля. Согласно пункту 12 статьи 16 Федерального закона №294-ФЗ, в случае несогласия с фактами, выводами, предложениями, изложенными в акте проверки, либо с выданным предписанием об устранении выявленных нарушений в течение пятнадцати с даты получения акта проверки вправе представить в орган муниципального контроля в письменной форме возражения в отношении акта проверки и (или) выданного предписания об устранении выявленных нарушений в целом или его отдельных положений;

6) представить в случае несогласия с фактами, выводами, предложениями, изложенными в акте проверки, либо с выданным предписанием об устранении выявленных нарушений в течение 15 календарных дней с даты получения акта проверки в орган муниципального контроля в письменной форме возражения в отношении акта проверки и (или) выданного предписания об устранении выявленных нару-

шений в целом или его отдельных положений. При этом вправе приложить к таким возражениям документы, подтверждающие обоснованность таких возражений, или их заверенные копии либо в согласованный срок передать их в орган муниципального контроля. Указанные документы могут быть направлены в форме электронных документов (пакета электронных документов), подписанных усиленной квалифицированной электронной подписью проверяемого лица;

7) обжаловать действия (бездействие) должностных лиц органа муниципального контроля, повлекшие за собой нарушение прав юридического лица, индивидуального предпринимателя при проведении проверки, в административном и (или) судебном порядке в соответствии с законодательством Российской Федерации;

8) привлекать Уполномоченного при Президенте Российской Федерации по защите прав предпринимателей либо Уполномоченного по защите прав предпринимателей в Ханты-Мансийском автономном округе - Югре к участию в проверке;

9) требовать возмещения вреда, причиненного при осуществлении муниципальной функции в соответствии со статьей 22 Федерального закона №294-ФЗ;

10) вести журнал учета проверок;

11) подавать в орган муниципального контроля заявление об исключении проверки в отношении юридического лица, индивидуального предпринимателя из ежегодного плана, если юридическое лицо, индивидуальный предприниматель полагают, что проверка в отношении них включена в План в нарушение положений 26.2 Федерального закона №294-ФЗ.

4.2. Обязанности лиц, в отношении которых осуществляются мероприятия по муниципальному контролю:

1) обеспечить присутствие руководителей, иных должностных лиц или уполномоченных представителей юридических лиц, а также индивидуальных предпринимателей или их уполномоченных представителей, ответственных за организацию и проведение мероприятий по выполнению обязательных требований и требований, установленных муниципальными правовыми актами;

2) не препятствовать проведению проверки;

3) в течение 10 рабочих дней со дня получения мотивированного запроса направить в орган муниципального контроля указанные в запросе документы (при проведении документальной проверки);

4) предоставить должностным лицам органа муниципального контроля, проводящим выездную проверку, возможность ознакомиться с документами, связанными с целями, задачами и предметом выездной проверки, обеспечить доступ проводящих выездную проверку должностных лиц и участвующих в выездной проверке экспертов, представителей экспертных организаций на территорию, в используемые юридическим лицом, индивидуальным предпринимателем при осуществлении деятельности здания, строения, сооружения, помещения.

V. Отчетность при осуществлении муниципального контроля в области торговой деятельности на территории города Мегиона

5.1. Информация о проведении проверки размещается в государственной информационной системе "Единый реестр проверок".

5.2. Орган муниципального контроля обеспечивает подготовку статистических данных:

а) ежегодный доклад об осуществлении муниципального контроля в области торговой деятельности на территории города Мегиона и об эффективности такого контроля за предыдущий год в порядке, установленном постановлением Правительства Российской Федерации;

б) полугодовые сведения об осуществлении муниципального контроля в области торговой деятельности на территории города Мегиона по форме и в порядке, установленном Федеральной службой государственной статистики.

ПОСТАНОВЛЕНИЕ АДМИНИСТРАЦИИ ГОРОДА МЕГИОНА
от 11.07.2019 г. №1389

ОБ УТВЕРЖДЕНИИ ПОРЯДКА ОРГАНИЗАЦИИ И ОСУЩЕСТВЛЕНИЯ МУНИЦИПАЛЬНОГО КОНТРОЛЯ ЗА СОХРАННОСТЬЮ АВТОМОБИЛЬНЫХ ДОРОГ МЕСТНОГО ЗНАЧЕНИЯ В ГРАНИЦАХ ГОРОДСКОГО ОКРУГА ГОРОД МЕГИОН

В соответствии с главой 2 Федерального закона от 26.12.2008 №294-ФЗ "О защите прав юридических лиц и индивидуальных

предпринимателей при осуществлении государственного контроля (надзора) и муниципального контроля", статьями 13 и 18

Федерального закона от 08.11.2007 №257-ФЗ "Об автомобильных дорогах и о дорожной деятельности в Российской Федерации и о внесении изменений в отдельные законодательные акты Российской Федерации" (с изменениями), Федеральным законом от 10.12.1995 №196-ФЗ "О безопасности дорожного движения" (с изменениями), руководствуясь статьями 6.2, 32, 34.2 устава города Мегиона:

1. Утвердить Порядок организации и осуществления муниципального контроля за сохранностью автомобильных дорог местного значения в границах городского округа город Мегион, согласно приложению.

2. Управлению информационной политики администрации города опубликовать постановление в газете "Мегионские новости" и разместить на официальном сайте администрации города в сети "Интернет".

3. Настоящее постановление вступает в силу после его официального опубликования.

4. Контроль за выполнением постановления возложить на начальника управления муниципального контроля администрации города.

О.А. ДЕЙНЕКА,
глава города Мегиона

Приложение к постановлению администрации города
от 11.07.2019 г. №1389

**ПОРЯДОК
Организации и осуществления муниципального контроля
за сохранностью автомобильных дорог местного значения
в границах городского округа город Мегион**

I. Общие положения

1.1. Порядок организации и осуществления муниципального контроля за сохранностью автомобильных дорог местного значения в границах городского округа город Мегион разработан в соответствии с федеральными законами от 08.11.2007 №257-ФЗ "Об автомобильных дорогах и о внесении изменений в отдельные законодательные акты Российской Федерации", от 26.12.2008 №294-ФЗ "О защите прав юридических лиц и индивидуальных предпринимателей при осуществлении государственного контроля (надзора) и муниципального контроля" (далее - Федеральный закон №294-ФЗ).

1.2. Предметом муниципального контроля за сохранностью автомобильных дорог местного значения в границах городского округа город Мегион является организация и проведение проверок соблюдения юридическими лицами, индивидуальными предпринимателями обязательных требований, установленных в отношении автомобильных дорог местного значения на территории города Мегиона федеральными законами и законами Ханты-Мансийского автономного округа - Югры, а также муниципальными правовыми актами (далее - обязательные требования).

1.3. Органом местного самоуправления города Мегиона, уполномоченным на исполнение функции по осуществлению муниципального контроля за сохранностью автомобильных дорог местного значения в границах городского округа город Мегион, является администрация города Мегиона в лице управления муниципального контроля.

Непосредственное исполнение административных процедур и административных действий по осуществлению муниципального контроля за сохранностью автомобильных дорог местного значения в границах городского округа город Мегион обеспечивают лица замещающие должности муниципальной службы управления муниципального контроля.

Управление муниципального контроля администрации города (далее - орган муниципального контроля) находится в непосредственном подчинении заместителя главы города по общим вопросам.

1.4. Муниципальный контроль за сохранностью автомобильных дорог местного значения в границах городского округа город Мегион осуществляется во взаимодействии с федеральными и региональными органами исполнительной власти (в том числе органами федерального и регионального государственного надзора), органами прокуратуры, органами местного самоуправления города Мегиона, юридическими лицами и индивидуальными предпринимателями.

II. Порядок организации и осуществления муниципального контроля за сохранностью автомобильных дорог местного значения в границах городского округа город Мегион

2.1. Муниципальный контроль за сохранностью автомобильных дорог местного значения в границах городского округа город Мегион осуществляется органом муниципального контроля в форме плановых проверок, проводимых в соответствии с ежегодным планом проверок, утверждаемым главой города, внеплановых проверок, а также путем проведения мероприятий без взаимодействия с юридическими лицами и индивидуальными предпринимателями.

Проверки проводятся на основании административного регламента осуществ-

ления муниципального контроля за сохранностью автомобильных дорог местного значения в границах городского округа город Мегион, утвержденный в порядке, установленном действующим законодательством.

Мероприятия без взаимодействия с юридическими лицами и индивидуальными предпринимателями проводятся на основании заданий на проведение таких мероприятий, разрабатываемых органом муниципального контроля.

2.2. Плановые и внеплановые проверки юридических лиц и индивидуальных предпринимателей проводятся при наличии оснований и в порядке, предусмотренном Федеральным законом №294-ФЗ. Документарная или выездная проверка проводится в порядке, установленном статьями 11 и 12 Федерального закона №294-ФЗ.

2.3. Проверка проводится с участием представителей проверяемой стороны. О проведении проверки юридические лица, индивидуальные предприниматели уведомляются в порядке и сроки, установленные частями 16, 17 статьи 10 Федерального закона №294-ФЗ.

2.4. По результатам проведения проверки юридических лиц и индивидуальных предпринимателей составляется акт проверки по форме, установленной приказом Министерства экономического развития Российской Федерации от 30.04.2009 №141 "О реализации положений Федерального закона "О защите прав юридических лиц и индивидуальных предпринимателей при осуществлении государственного контроля (надзора) и муниципального контроля", в двух экземплярах.

По результатам проведения мероприятий без взаимодействия с юридическими лицами и индивидуальными предпринимателями оформляются акты по форме, утвержденной муниципальным правовым актом муниципального образования.

При исполнении муниципальной функции, при проведении которых не требуется взаимодействие органа муниципального контроля с юридическими лицами, индивидуальными предпринимателями, осуществляются мероприятия, предусмотренные статьей 8.3 Федерального закона № 294-ФЗ.

2.5. В случае выявления нарушений обязательных требований при проведении проверки выдается предписание об устранении выявленных нарушений с указанием сроков их устранения.

2.6. В случае выявления нарушений обязательных требований, за которые установлена административная ответственность, а также неисполнения предписаний об устранении выявленных нарушений составляются протоколы об административных правонарушениях, ответственность за которые предусмотрена Кодексом Российской Федерации об административных правонарушениях, Законом Ханты-Мансийского автономного округа - Югры от 11.06.2010 №102-оз "Об административных правонарушениях", которые направляются в уполномоченные органы для рассмотрения и принятия соответствующего решения. Если производство по делам об административных правонарушениях не входит в полномочия органа муниципального контроля, материалы проверок направляются в органы, уполномоченные осуществлять производство по делам об административных правонарушениях (по подведомственности), для рассмотрения и принятия соответствующего решения.

2.7. При выявлении нарушений обязательных требований, за которые установ-

лена уголовная ответственность, материалы проверок направляются органом муниципального контроля в уполномоченные органы (по подведомственности) для рассмотрения и принятия соответствующего решения.

2.8. В случае получения в ходе проведения мероприятий без взаимодействия с юридическими лицами и индивидуальными предпринимателями сведений о готовящихся нарушениях или признаках нарушения обязательных требований орган муниципального контроля направляет юридическому лицу, индивидуальному предпринимателю предостережение о недопустимости нарушения обязательных требований.

III. Права и обязанности должностных лиц органа муниципального контроля

3.1. Должностные лица при осуществлении муниципального контроля за обеспечением сохранности автомобильных дорог местного значения имеют право:

1) при проведении выездной (плановой, внеплановой) проверки производить осмотр состояния автомобильных дорог, на которых осуществляют свою деятельность юридические лица;

2) запрашивать и получать от юридических лиц документацию, сведения, необходимые для осуществления муниципального контроля;

3) привлекать специализированные (аккредитованные) лаборатории и иные организации и специалистов для проведения необходимых для осуществления муниципального контроля анализов, отбора проб, выполнения измерений и выдачи заключений;

4) при проведении проверок использовать фото- и видеосъемку;

5) обращаться в отдел Государственной инспекции безопасности дорожного движения отдела Министерства внутренних дел России по городу Мегиону за содействием в предотвращении или пресечении действий, препятствующих осуществлению контроля сохранности автомобильных дорог местного значения;

6) составлять по результатам проведенных проверок акты проверок по установленной форме в двух экземплярах с указанием сроков их устранения и обязательным ознакомлением с ними руководителей, иных должностных лиц или уполномоченных представителей проверяемого юридического лица.

3.2. В период проведения проверок должностные лица органа муниципального контроля обязаны:

1) своевременно и в полной мере исполнять предоставленные в соответствии с законодательством Российской Федерации полномочия по предупреждению, выявлению и пресечению нарушений обязательных требований и требований, установленных муниципальными правовыми актами администрации города Мегиона;

2) соблюдать законодательство Российской Федерации, права и законные интересы юридического лица, проверка которого проводится;

3) проводить проверку на основании приказа начальника управления муниципального контроля, ответственного за муниципальный контроль, о ее проведении в соответствии с ее назначением;

4) проводить проверку только во время исполнения служебных обязанностей, выездную проверку только при предъявлении служебных удостоверений, копии приказа начальника управления муниципального контроля в случае, предусмотренном частью 5 статьи 10 Федерального закона от 26.12.2008 №294-ФЗ "О защите прав юридических лиц и индивидуальных предпринимателей при осуществлении государственного контроля (надзора) и муниципального контроля", копию документа о согласовании проведения проверки;

5) не препятствовать руководителю, иному должностному лицу или уполномоченному представителю юридического лица присутствовать при проведении проверки и давать разъяснения;

6) предоставлять руководителю, иному должностному лицу или уполномоченному представителю юридического лица, присутствующему при проведении проверки, информацию и документы, относящиеся к предмету проверки;

7) знакомить руководителя, иное должностное лицо или уполномоченного представителя юридического лица с результатами проверки;

8) учитывать при определении мер, принимаемых по фактам выявленных нарушений, соответствие указанных мер тяжести нарушений, их потенциальной опасности для жизни, здоровья людей, для

животных, растений, окружающей среды, объектов культурного наследия (памятников истории и культуры) народов Российской Федерации, безопасности государства, для возникновения чрезвычайных ситуаций природного и техногенного характера, а также не допускать необоснованное ограничение прав и законных интересов граждан, в том числе индивидуальных предпринимателей, юридических лиц;

9) доказывать обоснованность своих действий при их обжаловании юридическими лицами в порядке, установленном законодательством Российской Федерации;

10) соблюдать сроки проведения проверки, установленные Федеральным законом №294-ФЗ;

11) не требовать от юридического лица документы и иные сведения, представление которых не предусмотрено законодательством Российской Федерации;

12) перед началом проведения выездной проверки по просьбе руководителя, иного должностного лица или уполномоченного представителя юридического лица ознакомить их с положениями административного регламента, в соответствии с которым проводится проверка;

13) осуществлять запись о проведенной проверке в журнале учета проверок юридического лица или индивидуального предпринимателя. В журнале учета проверок должностными лицами, органа муниципального контроля осуществляется запись о проведенной проверке, содержащая сведения о наименовании органа муниципального контроля, датах начала и окончания проведения проверки, времени ее проведения, правовых основаниях, целях, задачах и предмете проверки, выявленных нарушениях и выданных предписаниях, а также указываются фамилии, имена, отчества и должности должностного лица или должностных лиц, проводящих проверку, его или их подписи. При отсутствии журнала учета проверок в акте проверки сделать соответствующую запись;

14) знакомить руководителя, иное должностное лицо или уполномоченного представителя юридического лица, индивидуального предпринимателя, его уполномоченного представителя с документами и (или) информацией, полученными в рамках межведомственного информационно-взаимодействия;

15) истребовать в рамках межведомственного информационного взаимодействия документы и (или) информацию, включенные в перечень документов и (или) информации, запрашиваемых и получаемых в рамках межведомственного информационного взаимодействия органами государственного контроля (надзора), органами муниципального контроля при организации и проведении проверок от иных государственных органов, органов местного самоуправления либо подведомственных государственным органам или органам местного самоуправления организаций, в распоряжении которых находятся эти документы и (или) информация, утвержденный распоряжением Правительства Российской Федерации от 19.04.2016 №724-р (далее - Перечень).

IV. Права и обязанности юридических лиц и индивидуальных предпринимателей при проведении проверки

4.1. Руководитель, иное должностное лицо или уполномоченный представитель юридического лица при проведении проверки имеют право:

1) непосредственно присутствовать при проведении проверки, давать объяснения по вопросам, относящимся к предмету проверки;

2) получать от должностных лиц, осуществляющих проверку, информацию, которая относится к предмету проверки;

3) знакомиться с результатами проверки и указывать в акте проверки о своем ознакомлении с результатами проверки, согласии или несогласии с ними, а также с отдельными действиями должностных лиц, осуществляющих проверку;

4) обжаловать действия (бездействие) должностных лиц, осуществляющих проверку, повлекшие за собой нарушение прав юридического лица при проведении проверки, в административном и (или) судебном порядке в соответствии с законодательством Российской Федерации;

5) вести журнал учета проверок по типовой форме, установленной федеральным органом исполнительной власти, уполномоченным Правительством Российской Федерации. Журнал учета проверок должен быть прошит, пронумерован и удостоверен печатью (при ее наличии)

юридического лица, индивидуального предпринимателя;

6) привлекать Уполномоченного при Президенте Российской Федерации по защите прав предпринимателей либо уполномоченного по защите прав предпринимателей в субъекте Российской Федерации к участию в проверке;

7) знакомиться с документами и (или) информацией, полученными органами муниципального контроля в рамках межведомственного информационного взаимодействия от иных государственных органов, органов местного самоуправления либо подведомственных государственным органам или органам местного самоуправления организаций, в распоряжении которых находятся эти документы и (или) информация.

4.2. Юридические лица и индивидуальные предприниматели при осуществлении муниципального контроля за сохранностью автомобильных дорог обязаны:

1) обеспечить присутствие руководителей, иных должностных лиц или иных уполномоченных своих представителей;

2) исполнять в установленный срок предписания органа муниципального контроля об устранении выявленных нарушений обязательных требований или требований, установленных муниципальными правовыми актами;

3) обеспечить беспрепятственный проезд и проезд должностного лица, осуществляющего проверку, к месту проверки.

V. Отчетность при осуществлении му-

ниципального контроля за сохранностью автомобильных дорог местного значения в границах городского округа город Мегион

5.1. Информация о проведении проверки размещается в государственной информационной системе "Единый реестр проверок".

5.2. Информация, касающаяся осуществления муниципального контроля за сохранностью автомобильных дорог местного значения в границах городского округа город Мегион, по письменным запросам органов государственной власти Российской Федерации в области использования автомобильных дорог и осуществления дорожной деятельности направляется в порядке и сроки, установленные данными запросами.

5.3. Органом муниципального контроля обеспечивается подготовка статистических данных:

а) ежегодный доклад об осуществлении муниципального контроля за сохранностью автомобильных дорог местного значения в границах городского округа город Мегион и об эффективности такого контроля за предыдущий год в порядке, установленном постановлением Правительства Российской Федерации;

б) полугодовые сведения об осуществлении муниципального контроля за сохранностью автомобильных дорог местного значения в границах городского округа город Мегион по форме и в порядке, установленном Федеральной службой государственной статистики.

**ПОСТАНОВЛЕНИЕ АДМИНИСТРАЦИИ ГОРОДА МЕГИОНА
от 11.07.2019 г. №1390**

**ОБ УТВЕРЖДЕНИИ ПОРЯДКА ОРГАНИЗАЦИИ И ОСУЩЕСТВЛЕНИЯ
МУНИЦИПАЛЬНОГО КОНТРОЛЯ ЗА
СОБЛЮДЕНИЕМ ПРАВИЛ БЛАГОУСТРОЙСТВА
ГОРОДА МЕГИОНА**

В соответствии с главой 2 Федерального закона от 26.12.2008 №294-ФЗ "О защите прав юридических лиц и индивидуальных предпринимателей при осуществлении государственного контроля (надзора) и муниципального контроля", руководствуясь статьями 6, 6.2, 34.2 устава города Мегиона:

1. Утвердить Порядок организации и осуществления муниципального контроля за соблюдением Правил благоустройства города Мегиона, согласно приложению.

2. Управлению информационной политики администрации города опубликовать

постановление в газете "Мегионские новости" и разместить на официальном сайте администрации города в сети "Интернет".

3. Настоящее постановление вступает в силу после его официального опубликования.

4. Контроль за выполнением постановления возложить на начальника управления муниципального контроля администрации города.

**О.А. ДЕЙНЕКА,
глава города Мегиона**

Приложение к постановлению администрации города
от 11.07.2019 г. №1390

**ПОРЯДОК
ОРГАНИЗАЦИИ И ОСУЩЕСТВЛЕНИЯ МУНИЦИПАЛЬНОГО КОНТРОЛЯ
ЗА СОБЛЮДЕНИЕМ ПРАВИЛ БЛАГОУСТРОЙСТВА ГОРОДА МЕГИОНА**

I. Общие положения

1.1. Порядок организации и осуществления муниципального контроля за соблюдением Правил благоустройства города Мегиона разработан в соответствии с Федеральным законом от 26.12.2008 №294-ФЗ "О защите прав юридических лиц и индивидуальных предпринимателей при осуществлении государственного контроля (надзора) и муниципального контроля" (далее - Федеральный закон №294-ФЗ).

1.2. Предметом муниципального контроля за соблюдением Правил благоустройства города Мегиона является организация и проведение проверок соблюдения юридическими лицами, индивидуальными предпринимателями обязательных требований, установленных Правилами благоустройства города Мегиона, утвержденными решением Думы города от 22.06.2018 №278 (далее - обязательные требования), а также организация и проведение мероприятий по профилактике нарушений обязательных требований.

1.3. Органом местного самоуправления города Мегиона, уполномоченным на исполнение функции по осуществлению муниципального контроля за соблюдением Правил благоустройства города Мегиона, является администрация города Мегиона в лице управления муниципального контроля.

Непосредственное исполнение административных процедур и административных действий по осуществлению муниципального контроля за соблюдением Правил благоустройства города Мегиона обеспечивают лица замещающие должности муниципальной службы управления муниципального контроля.

Управление муниципального контроля

администрации города (далее - орган муниципального контроля) находится в непосредственном подчинении заместителя главы города по общим вопросам.

1.4. Муниципальный контроль за соблюдением Правил благоустройства города Мегиона осуществляется во взаимодействии с федеральными и региональными органами исполнительной власти (в том числе органами федерального и регионального государственного надзора), органами прокуратуры, органами местного самоуправления города Мегиона, юридическими лицами и индивидуальными предпринимателями.

II. Порядок организации и осуществления муниципального контроля за соблюдением Правил благоустройства города Мегиона

2.1. Муниципальный контроль за соблюдением Правил благоустройства города Мегиона осуществляется органом муниципального контроля в форме плановых проверок, проводимых в соответствии с ежегодным планом проверок, утверждаемым главой города, внеплановых проверок, а также путем проведения мероприятий без взаимодействия с юридическими лицами и индивидуальными предпринимателями.

Проверки проводятся на основании административного регламента исполнения муниципальной функции по осуществлению муниципального контроля за соблюдением правил благоустройства территории городского округа город Мегион, утвержденный в порядке, установленном действующим законодательством.

Мероприятия без взаимодействия с юридическими лицами и индивидуальными предпринимателями проводятся на основании заданий на проведение таких

мероприятий, разрабатываемых органом муниципального контроля.

2.2. Плановые и внеплановые проверки юридических лиц и индивидуальных предпринимателей проводятся при наличии оснований и в порядке, предусмотренном Федеральным законом №294-ФЗ.

2.3. Проверка проводится с участием представителей проверяемой стороны. О проведении проверки юридические лица, индивидуальные предприниматели уведомляются в порядке и сроки, установленные частями 16, 17 статьи 10 Федерального закона №294-ФЗ.

2.4. По результатам проведения проверки юридических лиц и индивидуальных предпринимателей составляется акт проверки по форме, установленной приказом Министерства экономического развития Российской Федерации от 30.04.2009 №141 "О реализации положений Федерального закона "О защите прав юридических лиц и индивидуальных предпринимателей при осуществлении государственного контроля (надзора) и муниципального контроля", в двух экземплярах.

По результатам проведения мероприятий без взаимодействия с юридическими лицами и индивидуальными предпринимателями оформляются акты по форме, утвержденной муниципальным правовым актом муниципального образования.

2.5. В случае выявления нарушений обязательных требований при проведении проверки выдается предписание об устранении выявленных нарушений с указанием сроков их устранения.

2.6. В случае выявления нарушений обязательных требований, за которые установлена административная ответственность, а также неисполнения предписаний об устранении выявленных нарушений составляются протоколы об административных правонарушениях, ответственность за которые предусмотрена Кодексом Российской Федерации об административных правонарушениях, Законом Ханты-Мансийского автономного округа - Югры от 11.06.2010 №102-оз "Об административных правонарушениях", которые направляются в уполномоченные органы для рассмотрения и принятия соответствующего решения. Если производство по делам об административных правонарушениях не входит в полномочия органа муниципального контроля, материалы проверок направляются в органы, уполномоченные осуществлять производство по делам об административных правонарушениях (по подведомственности), для рассмотрения и принятия соответствующего решения.

2.7. При выявлении нарушений обязательных требований, за которые установлена уголовная ответственность, материалы проверок направляются органом муниципального контроля в уполномоченные органы (по подведомственности) для рассмотрения и принятия соответствующего решения.

2.8. В случае получения в ходе проведения мероприятий без взаимодействия с юридическими лицами и индивидуальными предпринимателями сведений о готовящихся нарушениях или признаках нарушения обязательных требований орган муниципального контроля направляет юридическому лицу, индивидуальному предпринимателю предостережение о недопустимости нарушения обязательных требований.

III. Права и обязанности должностных лиц органа муниципального контроля

3.1. Должностные лица, осуществляющие муниципальный контроль за соблюдением Правил благоустройства, имеют право:

1) объявлять юридическому лицу, индивидуальному предпринимателю предостережение о недопустимости нарушения обязательных требований;

2) предлагать юридическому лицу, индивидуальному предпринимателю принять меры по обеспечению соблюдения обязательных требований, требований, установленных муниципальными правовыми актами, и уведомить об этом в установленном в таком предостережении срок орган муниципального контроля;

3) проводить плановые (рейдовые) осмотры (обследования) территорий на основании плановых (рейдовых) заданий;

4) проводить анализ информации, размещенной на официальных сайтах организаций в информационно-телекоммуникационной сети "Интернет", опубликованной в средствах массовой информации;

5) осуществлять наблюдение за соблюдением обязательных требований посредством анализа информации о деятельности либо действиях юридического лица и

индивидуального предпринимателя, обязанность по представлению которой (в том числе посредством использования федеральных государственных информационных систем) возложена на такие лица в соответствии с федеральным законом;

6) принимать в пределах своей компетенции меры по пресечению нарушений обязательных требований;

7) в течение трех месяцев со дня составления акта о невозможности проведения соответствующей проверки принимать решение о проведении в отношении юридического лица, индивидуального предпринимателя плановой или внеплановой выездной проверки без внесения плановой проверки (далее также - План) и без предварительного уведомления юридического лица, индивидуального предпринимателя;

8) приостанавливать проведение плановой выездной проверки на срок, необходимый для осуществления межведомственного информационного взаимодействия;

9) привлекать к проведению проверки аккредитованных экспертов и экспертные организации, не состоящие в гражданско-правовых и трудовых отношениях с лицами, в отношении которых осуществляются мероприятия по муниципальному контролю и не являющихся аффилированными лицами проверяемых лиц;

10) применять фото и видеосъемку, иные не противоречащие законодательству способы фиксации обстоятельств осуществления муниципального контроля;

11) взаимодействовать при проведении проверок с субъектами общественного контроля.

3.2. Должностные лица, осуществляющие муниципальный контроль за соблюдением Правил благоустройства, обязаны:

1) своевременно и в полном объеме исполнять предоставленные в соответствии с действующим законодательством и настоящим Административным регламентом полномочия по предупреждению, выявлению и пресечению нарушений обязательных требований и требований, установленных муниципальными правовыми актами;

2) соблюдать законодательство Российской Федерации, права и законные интересы юридического лица, индивидуального предпринимателя, проверка которых проводится;

3) проводить проверку на основании приказа (распоряжения) руководителя органа муниципального контроля о ее проведении в соответствии с ее назначением;

4) проводить проверку только во время исполнения служебных обязанностей, выездную проверку только при предъявлении служебного удостоверения, копии приказа (распоряжения) руководителя органа муниципального контроля и в случае, предусмотренном частью 5 статьи 10 Федерального закона от 26.12.2008 №294-ФЗ "О защите прав юридических лиц и индивидуальных предпринимателей при осуществлении государственного контроля (надзора) и муниципального контроля" (далее - Федеральный закон №294-ФЗ), копии документа о согласовании проведения проверки;

5) не препятствовать руководителю, иному должностному лицу или уполномоченному представителю юридического лица, индивидуальному предпринимателю, его уполномоченному представителю, присутствовать при проведении проверки и давать разъяснения по вопросам, относящимся к предмету проверки;

6) предоставлять руководителю, иному должностному лицу или уполномоченному представителю юридического лица, индивидуальному предпринимателю, его уполномоченному представителю, присутствующим при проведении проверки, информацию и документы, относящиеся к предмету проверки;

7) запрашивать и получать на безвозмездной основе, в том числе в электронной форме, документы и (или) информацию, включенные в определенный Правительством Российской Федерации перечень (далее Перечень), от иных государственных органов, органов местного самоуправления либо подведомственных государственным органам или органам местного самоуправления организаций, в распоряжении которых находятся эти документы и (или) информация, в рамках межведомственного информационного взаимодействия в сроки и порядке, которые установлены Правительством Российской Федерации, не требуя от юридичес-

кого лица, индивидуального предпринимателя предоставления документов, указанных в настоящем пункте, на основании части 7 пункта 8 Федерального закона №294-ФЗ.

8) знакомить руководителя, иное должностное лицо или уполномоченного представителя юридического лица, индивидуального предпринимателя, его уполномоченного представителя, с результатами проверки;

9) знакомить руководителя, иное должностное лицо или уполномоченного представителя юридического лица, индивидуального предпринимателя, его уполномоченного представителя, с результатами с документами и (или) информацией, полученными в рамках межведомственного информационного взаимодействия;

10) учитывать при определении мер, принимаемых по фактам выявленных нарушений, соответствие указанных мер тяжести нарушений, их потенциальной опасности для жизни, здоровья людей, для животных, растений, окружающей среды, объектов культурного наследия (памятников истории и культуры) народов Российской Федерации, музейных предметов и музейных коллекций, включенных в состав Музейного фонда Российской Федерации, особо ценных, в том числе уникальных, документов Архивного фонда Российской Федерации, документов, имеющих особое историческое, научное, культурное значение, входящих в состав национального библиотечного фонда, безопасности государства, для возникновения чрезвычайных ситуаций природного и техногенного характера, а также не допускать необоснованное ограничение прав и законных интересов граждан, в том числе индивидуальных предпринимателей, юридических лиц;

11) доказывать обоснованность своих действий при их обжаловании юридическими лицами, индивидуальными предпринимателями в порядке, установленном законодательством Российской Федерации;

12) соблюдать сроки проведения проверки, установленные Федеральным законом №294-ФЗ;

13) не требовать от юридического лица, индивидуального предпринимателя документы и иные сведения, представление которых не предусмотрено законодательством Российской Федерации;

14) перед началом проведения выездной проверки по просьбе руководителя, иного должностного лица или уполномоченного представителя юридического лица, индивидуального предпринимателя, его уполномоченного представителя ознакомить их с положениями административного регламента;

15) осуществлять запись о проведенной проверке в журнале учета проверок в случае его наличия у юридического лица, индивидуального предпринимателя;

16) в случае выявления при проведении плановых (рейдовых) осмотров территории муниципального образования нарушений обязательных требований принимать в пределах своей компетенции меры по пресечению таких нарушений, а также доводить в письменной форме до сведения руководителя органа муниципального контроля информацию о выявленных нарушениях для принятия решения о назначении внеплановой проверки юридического лица, индивидуального предпринимателя по основаниям, указанным в пункте 2 части 2 статьи 10 Федерального закона №294-ФЗ;

17) в случае выявления при проведении проверки нарушений юридическим лицом, индивидуальным предпринимателем обязательных требований:

выдавать предписание юридическому лицу, индивидуальному предпринимателю об устранении выявленных нарушений с указанием сроков их устранения и (или) о проведении мероприятий по предотвращению причинения вреда жизни, здоровью людей, вреда животным, растениям, окружающей среде, безопасности государства, имуществу физических и юридических лиц, государственному или муниципальному имуществу, предупреждению возникновения чрезвычайных ситуаций природного и техногенного характера, а также других мероприятий, предусмотренных федеральными законами;

принимать меры по контролю за устранением выявленных нарушений, их предупреждению, предотвращению возможного причинения вреда жизни, здоровью граждан, вреда животным, растениям, окружающей среде, обеспечению безопасности государства, предупреждению возникновения чрезвычайных ситуаций

природного и техногенного характера, а также меры по привлечению лиц, допустивших выявленные нарушения, к ответственности;

18) осуществлять внесение информации в государственную информационную систему "Единый реестр проверок" в соответствии с постановлением Правительства Российской Федерации от 28.04.2015 №415 "О Правилах формирования и ведения единого реестра проверок".

3.3. При проведении проверки должностные лица органа муниципального контроля соблюдают ограничения, установленные статьей 15 Федерального закона №294-ФЗ.

IV. Права и обязанности юридических лиц и индивидуальных предпринимателей при проведении проверки

4.1. Руководитель, иное должностное лицо или уполномоченный представитель юридического лица, индивидуальный предприниматель, его уполномоченный представитель при проведении проверки имеют право:

1) непосредственно присутствовать при проведении проверки, давать объяснения по вопросам, относящимся к предмету проверки;

2) получать от органа муниципального контроля, его должностных лиц информацию, которая относится к предмету проверки и предоставление которой предусмотрено Федеральным законом №294-ФЗ;

3) знакомиться с документами и (или) информацией, полученными органом муниципального контроля в рамках межведомственного информационного взаимодействия от иных государственных органов, органов местного самоуправления либо подведомственных государственным органам или органам местного самоуправления организаций, в распоряжении которых находятся эти документы и (или) информация, включенные в Перечень;

4) по собственной инициативе представлять документы и (или) информацию, которые находятся в распоряжении иных государственных органов, органов местного самоуправления либо подведомственных государственным органам или органам местного самоуправления организаций и включены в Перечень;

5) знакомиться с результатами проверки и указывать в акте проверки о своем ознакомлении с результатами проверки, согласии или несогласии с ними, а также с отдельными действиями должностных лиц органа муниципального контроля;

6) представить в случае несогласия с фактами, выводами, предложениями, изложенными в акте проверки, либо с выданным предписанием об устранении выявленных нарушений в течение 15 календарных дней с даты получения акта проверки в орган муниципального контроля в письменной форме возражения в отношении акта проверки и (или) выданного предписания об устранении выявленных нарушений в целом или его отдельных положений. При этом вправе приложить к таким возражениям документы, подтверждающие обоснованность таких возражений, или их заверенные копии либо в согласованный срок передать их в орган муниципального контроля. Указанные документы могут быть направлены в форме электронных документов (пакета электронных документов), подписанных усиленной квалифицированной электронной подписью проверяемого лица;

7) обжаловать действия (бездействие) должностных лиц органа муниципального контроля, повлекшие за собой нарушение прав юридического лица, индивидуального предпринимателя при проведении проверки, в административном и (или) судебном порядке в соответствии с законодательством Российской Федерации;

8) привлекать Уполномоченного при Президенте Российской Федерации по защите прав предпринимателей либо уполномоченного по защите прав предпринимателей в Ханты-Мансийском автономном округе - Югре к участию в проверке;

9) требовать возмещения вреда, причиненного при осуществлении муниципальной функции, в соответствии со статьей 22 Федерального закона №294-ФЗ;

10) вести журнал учета проверок по типовой форме, установленной федеральным органом исполнительной власти, уполномоченным Правительством Российской Федерации. Журнал учета проверок должен быть прошит, пронумерован и удостоверен печатью (при ее наличии) юридического лица, индивидуального предпринимателя;

11) подавать в орган муниципального контроля заявление об исключении проверки в отношении юридического лица,

индивидуального предпринимателя из ежегодного плана, если юридическое лицо, индивидуальный предприниматель полагают, что проверка в отношении них включена в ежегодный план в нарушение положений статьи 26.2 Федерального закона №294-ФЗ.

4.2. Обязанности лиц, в отношении которых осуществляются мероприятия по муниципальному контролю:

1) обеспечить присутствие руководителей, иных должностных лиц или уполномоченных представителей юридических лиц, а также индивидуальных предпринимателей или их уполномоченных представителей, ответственных за организацию и проведение мероприятий по выполнению обязательных требований и требований, установленных муниципальными правовыми актами;

2) не препятствовать проведению проверки;

3) в течение 10 рабочих дней со дня получения мотивированного запроса направить в орган муниципального контроля указанные в запросе документы (при проведении документальной проверки);

4) предоставлять должностным лицам органа муниципального контроля, проводящим выездную проверку, возможность ознакомиться с документами, связанными с целями, задачами и предметом вы-

ездной проверки, обеспечить доступ проводящих выездную проверку должностных лиц и участвующих в выездной проверке экспертов, представителей экспертных организаций на территорию, в используемые юридическим лицом, индивидуальным предпринимателем при осуществлении деятельности здания, строения, сооружения, помещения.

V. Отчетность при осуществлении муниципального контроля за соблюдением Правил благоустройства города Мегиона

5.1. Информация о проведении проверки размещается в государственной информационной системе "Единый реестр проверок".

5.2. Органом муниципального контроля обеспечивается подготовка статистических данных:

а) ежегодный доклад об осуществлении муниципального контроля за соблюдением Правил благоустройства города Мегиона и об эффективности такого контроля за предыдущий год в порядке, установленном постановлением Правительства Российской Федерации;

б) полугодовые сведения об осуществлении муниципального контроля за соблюдением Правил благоустройства города Мегиона по форме и в порядке, установленном Федеральной службой государственной статистики.

ПОСТАНОВЛЕНИЕ АДМИНИСТРАЦИИ ГОРОДА МЕГИОНА от 11.07.2019 г. №1391

ОБ УТВЕРЖДЕНИИ ПОРЯДКА ОРГАНИЗАЦИИ И ОСУЩЕСТВЛЕНИЯ МУНИЦИПАЛЬНОГО ЗЕМЕЛЬНОГО КОНТРОЛЯ НА ТЕРРИТОРИИ ГОРОДА МЕГИОНА

В соответствии с главой 2 Федерального закона от 26.12.2008 №294-ФЗ "О защите прав юридических лиц и индивидуальных предпринимателей при осуществлении государственного контроля (надзора) и муниципального контроля", статьей 72 Земельного Кодекса Российской Федерации от 25.10.2001 №136-ФЗ, руководствуясь статьями 6.2, 34.2 устава города Мегиона:

1. Утвердить Порядок организации и осуществления муниципального земельного контроля на территории города Мегиона, согласно приложению.

2. Управлению информационной полити-

ки администрации города опубликовать постановление в газете "Мегионские новости" и разместить на официальном сайте администрации города в сети "Интернет".

3. Настоящее постановление вступает в силу после его официального опубликования.

4. Контроль за выполнением постановления возложить на начальника управления муниципального контроля администрации города.

О.А. ДЕЙНЕКА,
глава города Мегиона

Приложение к постановлению администрации города
от 11.07.2019 г. №1391

ПОРЯДОК ОРГАНИЗАЦИИ И ОСУЩЕСТВЛЕНИЯ МУНИЦИПАЛЬНОГО ЗЕМЕЛЬНОГО КОНТРОЛЯ НА ТЕРРИТОРИИ ГОРОДА МЕГИОНА

I. Общие положения

1.1. Порядок организации и осуществления муниципального земельного контроля на территории города Мегиона разработан в соответствии со статьей 72 Земельного кодекса Российской Федерации, федеральными законами от 06.10.2003 №131-ФЗ "Об общих принципах организации местного самоуправления в Российской Федерации", от 26.12.2008 №294-ФЗ "О защите прав юридических лиц и индивидуальных предпринимателей при осуществлении государственного контроля (надзора) и муниципального контроля" (далее - Федеральный закон №294-ФЗ).

1.2. Предметом муниципального земельного контроля на территории города Мегиона является организация и проведение на территории города Мегиона проверок соблюдения юридическими лицами, индивидуальными предпринимателями обязательных требований, установленных федеральными законами, законами Ханты-Мансийского автономного округа - Югры и муниципальными правовыми актами в области охраны и использования земель (далее - обязательные требования).

1.3. Органом местного самоуправления города Мегиона, уполномоченным на исполнение функции по осуществлению муниципального земельного контроля на территории города Мегиона, является администрация города Мегиона в лице управления муниципального контроля.

Непосредственное исполнение административных процедур и административных действий по осуществлению муниципального земельного контроля на территории города Мегиона обеспечивают лица замещающие должности муниципальной службы управления муниципального контроля.

Управление муниципального контроля администрации города (далее - орган муниципального контроля) находится в непосредственном подчинении заместителя главы города по общим вопросам.

1.4. Муниципальный земельный контроль на территории города Мегиона осуществляется во взаимодействии с федеральными и региональными органами исполнительной власти (в том числе органами федерального и регионального государственного надзора), органами прокуратуры, органами местного самоуправления города Мегиона, юридическими лицами и индивидуальными предпринимателями.

II. Порядок организации и осуществления муниципального земельного контроля на территории города Мегиона

2.1. Муниципальный земельный контроль на территории города Мегиона осуществляется органом муниципального контроля в форме плановых проверок, проводимых в соответствии с ежегодным планом проверок, утверждаемым главой города, внеплановых проверок, а также путем проведения мероприятий без взаимодействия с юридическими лицами и индивидуальными предпринимателями.

Проверки проводятся на основании административного регламента исполнения муниципальной функции по осуществлению муниципального земельного контроля на территории городского округа город Мегион, утвержденный в порядке, установленном действующим законодательством.

Мероприятия без взаимодействия с юридическими лицами и индивидуальными предпринимателями проводятся на основании заданий на проведение таких мероприятий, разрабатываемых органом муниципального контроля.

2.2. Плановые и внеплановые проверки

юридических лиц и индивидуальных предпринимателей проводятся при наличии оснований и в порядке, предусмотренном Федеральным законом №294-ФЗ.

2.3. Проверка проводится с участием представителей проверяемой стороны. О проведении проверки юридические лица, индивидуальные предприниматели уведомляются в порядке и сроки, установленные частями 16, 17 статьи 10 Федерального закона №294-ФЗ.

2.4. По результатам проведения проверки юридических лиц и индивидуальных предпринимателей составляется акт проверки по форме, установленной приказом Министерства экономического развития Российской Федерации от 30.04.2009 №141 "О реализации положений Федерального закона "О защите прав юридических лиц и индивидуальных предпринимателей при осуществлении государственного контроля (надзора) и муниципального контроля", в двух экземплярах.

По результатам проведения мероприятий без взаимодействия с юридическими лицами и индивидуальными предпринимателями оформляются акты по форме, утвержденной муниципальным правовым актом муниципального образования.

2.5. В случае выявления нарушений обязательных требований при проведении проверки выдается предписание об устранении выявленных нарушений с указанием сроков их устранения.

2.6. В случае выявления нарушений обязательных требований, за которые установлена административная ответственность, а также неисполнения предписаний об устранении выявленных нарушений составляются протоколы об административных правонарушениях, ответственность за которые предусмотрена Кодексом Российской Федерации об административных правонарушениях, Законом Ханты-Мансийского автономного округа - Югры от 11.06.2010 №102-оз "Об административных правонарушениях", которые направляются в уполномоченные органы для рассмотрения и принятия соответствующего решения.

2.7. При выявлении нарушений обязательных требований, за которые установлена уголовная ответственность, материалы проверок направляются органом муниципального контроля в уполномоченные органы (по подведомственности) для рассмотрения и принятия соответствующего решения.

2.8. В случае получения в ходе проведения мероприятий без взаимодействия с юридическими лицами и индивидуальными предпринимателями сведений о готовящихся нарушениях или признаках нарушения обязательных требований орган муниципального контроля направляет юридическому лицу и индивидуальному предпринимателю предостережение о недопустимости нарушения обязательных требований.

III. Права и обязанности должностных лиц органа муниципального контроля

3.1. Должностные лица, осуществляющие муниципальный земельный контроль, имеют право:

1) беспрепятственно по предъявлении служебного удостоверения посещать и обследовать земельные участки, находящиеся в собственности, владении, пользовании, аренде юридических лиц, индивидуальных предпринимателей, а также объекты недвижимости (за исключением жилых помещений), расположенные на данных земельных участках;

2) привлекать специалистов, экспертов, переводчиков для обследования земельных участков, экспертиз, проверок выполнения мероприятий по охране земель, а также для участия в мероприятиях по осуществлению муниципального земельного контроля;

3) запрашивать у юридических лиц, индивидуальных предпринимателей информацию и материалы, необходимые для осуществления муниципального земельного контроля;

4) знакомиться с правоустанавливающими, правоудостоверяющими документами на земельные участки и на объекты недвижимости, расположенные на них.

3.2. Должностные лица, осуществляющие муниципальный земельный контроль, обязаны:

1) своевременно и в полной мере исполнять предоставленные в соответствии с законодательством Российской Федерации полномочия по предупреждению, выявлению и пресечению нарушений обязательных требований и требований, установленных муниципальными правовыми актами;

2) соблюдать законодательство Рос-

сийской Федерации, права и законные интересы проверяемых лиц;

3) проводить проверку на основании распоряжения уполномоченного органа;

4) проводить проверку только во время исполнения служебных обязанностей, выездную проверку - только при предъявлении служебных удостоверений, копии распоряжения уполномоченного органа и в случае, предусмотренном частью 5 статьи 10 Федерального закона от 26.12.2008 №294-ФЗ "О защите прав юридических лиц и индивидуальных предпринимателей при осуществлении государственного контроля (надзора) и муниципального контроля" (далее - Федеральный закон №294-ФЗ), - копии документа о согласовании проведения проверки с органами прокуратуры;

5) не препятствовать проверяемому лицу, его уполномоченному представителю присутствовать при проведении проверки и давать разъяснения по вопросам, относящимся к предмету проверки;

6) предоставлять проверяемому лицу, его уполномоченному представителю, присутствующим при проведении проверки, информацию и документы, относящиеся к предмету проверки;

7) знакомить проверяемое лицо, его уполномоченного представителя с результатами проверки;

8) знакомить руководителя, иное должностное лицо или уполномоченного представителя юридического лица, индивидуального предпринимателя, его уполномоченного представителя с документами и (или) информацией, полученными в рамках межведомственного информационного взаимодействия;

9) соблюдать сроки проведения проверки, установленные Федеральным законом №294-ФЗ;

10) перед началом проведения выездной проверки по просьбе проверяемого лица, его уполномоченного представителя ознакомить их с положениями административного регламента, в соответствии с которым проводится проверка;

11) осуществлять запись о проведенной проверке в журнале учета проверок;

12) доказывать обоснованность своих действий при их обжаловании юридическим лицом, индивидуальным предпринимателем в порядке, установленном законодательством Российской Федерации;

13) учитывать при определении мер, принимаемых по фактам выявленных нарушений, их соответствие тяжести нарушений, их потенциальной опасности для жизни, здоровья людей, для животных, растений, окружающей среды, объектов культурного наследия (памятников истории и культуры) народов Российской Федерации, безопасности государства, для возникновения чрезвычайных ситуаций природного и техногенного характера, а также не допускать необоснованное ограничение прав и законных интересов юридических лиц, индивидуальных предпринимателей;

14) истребовать в рамках межведомственного информационного взаимодействия документы и (или) информацию, включенные в перечень документов и (или) информации, запрашиваемых и получаемых в рамках межведомственного информационного взаимодействия органами государственного контроля (надзора), органами муниципального контроля при организации и проведении проверок от иных государственных органов, органов местного самоуправления либо подведомственных государственным органам или органам местного самоуправления организаций, в распоряжении которых находятся документы и (или) информация, утвержденный распоряжением Правительства Российской Федерации от 19.04.2016 № 724-р (далее - Перечень);

15) не требовать от юридического лица, индивидуального предпринимателя представления документов и (или) информации, включая разрешительные документы, имеющиеся в распоряжении иных государственных органов, органов местного самоуправления либо подведомственных государственным органам или органам местного самоуправления организаций, включенные в Перечень;

3.3. Должностные лица, осуществляющие муниципальный земельный контроль при проведении проверок не вправе:

1) требовать от юридического лица, индивидуального предпринимателя представления документов и (или) информации, включая разрешительные документы, имеющиеся в распоряжении иных государственных органов, органов местного самоуправления либо подведомствен-

ных государственным органам или органам местного самоуправления организаций, включенные в определенный Правительством Российской Федерации перечень;

2) требовать от юридического лица, индивидуального предпринимателя представления информации, которая была представлена ранее в соответствии с требованиями законодательства Российской Федерации и (или) находится в государственных или муниципальных информационных системах, реестрах и регистрах.

3.4. При проведении проверки должностные лица органа муниципального контроля соблюдают ограничения, установленные статьей 15 Федерального закона №294-ФЗ.

IV. Права и обязанности юридических лиц и индивидуальных предпринимателей при проведении проверки

4.1. Руководитель, иное должностное лицо или уполномоченный представитель юридического лица, индивидуальный предприниматель, его уполномоченный представитель при проведении проверки имеют право:

1) непосредственно присутствовать при проведении проверки, давать объяснения по вопросам, относящимся к предмету проверки;

2) получать от органа муниципального контроля, его должностных лиц информацию, которая относится к предмету проверки и предоставление которой предусмотрено Федеральным законом №294-ФЗ;

3) знакомиться с документами и (или) информацией, полученными органом муниципального контроля в рамках межведомственного информационного взаимодействия от иных государственных органов, органов местного самоуправления или органам местного самоуправления организаций, в распоряжении которых находятся эти документы и (или) информация, включенные в Перечень;

4) по собственной инициативе представлять документы и (или) информацию, которые находятся в распоряжении иных государственных органов, органов местного самоуправления либо подведомственных государственным органам или органам местного самоуправления организаций и включены в Перечень;

5) знакомиться с результатами проверки и указывать в акте проверки о своем ознакомлении с результатами проверки, согласии или несогласии с ними, а также с отдельными действиями должностных лиц органа муниципального контроля;

6) представить в случае несогласия с фактами, выводами, предложениями, изложенными в акте проверки, либо с выданным предписанием об устранении выявленных нарушений в течение 15 дней с даты получения акта проверки в орган муниципального контроля в письменной форме возражения в отношении акта проверки и (или) выданного предписания об устранении выявленных нарушений в целом или его отдельных положений. При этом вправе приложить к таким возражениям документы, подтверждающие обоснованность таких возражений, или их заверенные копии либо в согласованный срок передать их в орган муниципального контроля. Указанные документы могут быть направлены в форме электронных документов (пакета электронных документов), подписанных усиленной квалифицированной электронной подписью проверяемого лица;

7) обжаловать действия (бездействие) должностных лиц органа муниципального

контроля, повлекшие за собой нарушение прав юридического лица, индивидуального предпринимателя при проведении проверки, в административном и (или) судебном порядке в соответствии с законодательством Российской Федерации;

8) привлекать Уполномоченного при Президенте Российской Федерации по защите прав предпринимателей либо уполномоченного по защите прав предпринимателей в Ханты-Мансийском автономном округе - Югре к участию в проверке;

9) требовать возмещения вреда, причиненного при осуществлении муниципального земельного контроля, в соответствии со статьей 22 Федерального закона № 294-ФЗ;

10) вести журнал учета проверок;

11) подавать в орган муниципального контроля заявление об исключении проверки в отношении юридического лица, индивидуального предпринимателя из ежегодного плана, если юридическое лицо, индивидуальный предприниматель полагают, что проверка в отношении них включена в ежегодный план в нарушение положений статьи 26.2 Федерального закона № 294-ФЗ.

4.2. Обязанности лиц, в отношении которых осуществляются мероприятия по муниципальному контролю:

1) обеспечить присутствие руководителей, иных должностных лиц или уполномоченных представителей юридических лиц, а также индивидуальных предпринимателей или их уполномоченных представителей, ответственных за организацию и проведение мероприятий по выполнению обязательных требований и требований, установленных муниципальными правовыми актами;

2) не препятствовать проведению проверки;

3) в течение 10 рабочих дней со дня получения мотивированного запроса направить в орган муниципального контроля указанные в запросе документы (при проведении документарной проверки);

4) предоставить должностным лицам органа муниципального контроля, проводящим выездную проверку, возможность ознакомиться с документами, связанными с целями, задачами и предметом выездной проверки, обеспечить доступ проводящих выездную проверку должностных лиц и участвующих в выездной проверке экспертов, представителей экспертных организаций на территорию, в используемые юридическим лицом, индивидуальным предпринимателем при осуществлении деятельности здания, строения, сооружения, помещения.

V. Отчетность при осуществлении муниципального земельного контроля на территории города Мегиона

5.1. Информация о проведении проверки размещается в государственной информационной системе "Единый реестр проверок".

5.2. Органом муниципального контроля обеспечивается подготовка статистических данных:

а) ежегодный доклад об осуществлении муниципального земельного контроля на территории города Мегиона и об эффективности такого контроля за предыдущий год в порядке, установленном постановлением Правительства Российской Федерации;

б) полугодовые сведения об осуществлении муниципального земельного контроля на территории города Мегиона по форме и в порядке, установленном Федеральной службой государственной статистики.

ПОСТАНОВЛЕНИЕ АДМИНИСТРАЦИИ ГОРОДА МЕГИОНА
от 11.07.2019 г. №1392

**ОБ УТВЕРЖДЕНИИ ПОРЯДКА
Организации и осуществления
Муниципального лесного контроля на
Территории города Мегиона**

В соответствии с главой 2 Федерального закона от 26.12.2008 №294-ФЗ "О защите прав юридических лиц и индивидуальных предпринимателей при осуществлении государственного контроля (надзора) и муниципального контроля", статьей 98 Лесного Кодекса Российской Федерации от 04.12.2006 №200-ФЗ, руководствуясь статьями 6, 6.2, 31, 34.2 устава города Мегиона:

1. Утвердить Порядок организации и осуществления муниципального лесного контроля на территории города Мегиона, согласно приложению.

2. Управлению информационной поли-

тики администрации города опубликовать постановление в газете "Мегионские новости" и разместить на официальном сайте администрации города в сети "Интернет".

3. Настоящее постановление вступает в силу после его официального опубликования.

4. Контроль за выполнением постановления возложить на начальника управления муниципального контроля администрации города.

О.А. ДЕЙНЕКА,
глава города Мегиона

Приложение к постановлению администрации города
от 11.07.2019 г. №1392

ПОРЯДОК
ОРГАНИЗАЦИИ И ОСУЩЕСТВЛЕНИЯ МУНИЦИПАЛЬНОГО ЛЕСНОГО КОНТРОЛЯ
НА ТЕРРИТОРИИ ГОРОДА МЕГИОНА

I. Общие положения

1.1. Порядок организации и осуществления муниципального лесного контроля на территории города Мегиона разработан в соответствии с Лесным кодексом Российской Федерации, Федеральным законом от 26.12.2008 №294-ФЗ "О защите прав юридических лиц и индивидуальных предпринимателей при осуществлении государственного контроля (надзора) и муниципального контроля" (далее - Федеральный закон №294-ФЗ).

1.2. Предметом муниципального лесного контроля на территории города Мегиона является организация и проведение проверок соблюдения юридическими лицами, индивидуальными предпринимателями обязательных требований, установленных в отношении городских лесов федеральными законами, законами Ханты-Мансийского автономного округа - Югры и муниципальными правовыми актами (далее - обязательные требования), а также организация и проведение мероприятий по профилактике нарушений обязательных требований.

1.3. Органом местного самоуправления города Мегиона, уполномоченным на исполнение функции по осуществлению муниципального лесного контроля на территории города Мегиона, является администрация города Мегиона в лице управления муниципального контроля.

Непосредственное исполнение административных процедур и административных действий по осуществлению муниципального лесного контроля на территории города Мегиона обеспечивают лица замещающие должности муниципальной службы управления муниципального контроля.

Управление муниципального контроля администрации города (далее - орган муниципального контроля) находится в непосредственном подчинении заместителя главы города по общим вопросам.

1.4. Муниципальный лесной контроль на территории города Мегиона осуществляется во взаимодействии с федеральными и региональными органами исполнительной власти (в том числе органами федерального и регионального государственного надзора), органами прокуратуры, органами местного самоуправления города Мегиона, юридическими лицами и индивидуальными предпринимателями.

II. Порядок организации и осуществления муниципального лесного контроля на территории города Мегиона

2.1. Муниципальный лесной контроль на территории города Мегиона осуществляется органом муниципального контроля в форме плановых проверок, проводимых в соответствии с ежегодным планом проверок, утверждаемым главой города, внеплановых проверок, а также путем проведения мероприятий без взаимодействия с юридическими лицами и индивидуальными предпринимателями.

Проверки проводятся на основании административного регламента исполнения муниципальной функции по осуществлению муниципального лесного контроля на территории городского округа город Мегион, утвержденный в порядке, установленном действующим законодательством.

Мероприятия без взаимодействия с юридическими лицами и индивидуальными предпринимателями проводятся на основании заданий на проведение таких мероприятий, разрабатываемых органом муниципального контроля.

2.2. Плановые и внеплановые проверки юридических лиц и индивидуальных предпринимателей проводятся при наличии оснований и в порядке, предусмотренном Федеральным законом №294-ФЗ.

2.3. Проверка проводится с участием представителей проверяемой стороны. О проведении проверки юридические лица, индивидуальные предприниматели уведомляются в порядке и сроки, установленные частями 16, 17 статьи 10 Федерального закона №294-ФЗ.

2.4. По результатам проведения проверки юридических лиц и индивидуальных предпринимателей составляется акт проверки по форме, установленной приказом Министерства экономического развития Российской Федерации от 30.04.2009 №141 "О реализации положений Федерального закона "О защите прав юридических лиц и индивидуальных предпринимателей при осуществлении государственного контроля (надзора) и муниципального контроля", в двух экземплярах.

По результатам проведения мероприятий без взаимодействия с юридическими лицами и индивидуальными предпринимателями оформляются акты по форме, утвержденной муниципальным правовым актом муниципального образования.

2.5. В случае выявления нарушений обязательных требований при проведении проверки выдается предписание об устранении выявленных нарушений с указанием сроков их устранения.

2.6. В случае выявления нарушений обязательных требований, за которые установлена административная ответственность, а также неисполнения предписаний об устранении выявленных нарушений составляются протоколы об административных правонарушениях, ответственность за которые предусмотрена Кодексом Российской Федерации об административных правонарушениях, Законом Ханты-Мансийского автономного округа - Югры от 11.06.2010 №102-оз "Об административных правонарушениях", которые направляются в уполномоченные органы для рассмотрения и принятия соответствующего решения. Если производство по делам об административных правонарушениях не входит в полномочия органа муниципального контроля, материалы проверок направляются в органы, уполномоченные осуществлять производство по делам об административных правонарушениях (по подведомственности), для рассмотрения и принятия соответствующего решения.

2.7. При выявлении нарушений обязательных требований, за которые установлена уголовная ответственность, материалы проверок направляются органом муниципального контроля в уполномоченные органы (по подведомственности) для рассмотрения и принятия соответствующего решения.

2.8. В случае получения в ходе проведения мероприятий без взаимодействия с юридическими лицами и индивидуальными предпринимателями сведений о готовящихся нарушениях или признаках нарушения обязательных требований орган муниципального контроля направляет юридическому лицу, индивидуальному предпринимателю предостережение о недопустимости нарушения обязательных требований.

III. Права и обязанности должностных лиц органа муниципального контроля

3.1. Должностные лица, осуществляющие муниципальный лесной контроль, имеют право:

1) предотвращать нарушения лесного законодательства, в том числе совершаемые лицами, не осуществляющими использование лесов;

2) проверять у граждан документы, подтверждающие право осуществлять использование, охрану, защиту, воспроизводство лесов и лесоразведение;

3) пресекать нарушения лесного законодательства, в том числе приостанавливать рубки лесных насаждений, осуществляемые лицами, не имеющими предусмотренных Лесным кодексом Российской Федерации документов;

4) ограничивать и предотвращать доступ граждан, въезд транспортных средств на лесных участках, находящихся в муниципальной собственности, в период действия ограничения или запрета на пребывание в лесах;

5) осуществлять проверку соблюдения лесного законодательства;

6) составлять по результатам проверок соблюдения лесного законодательства акты и предоставлять их для ознакомления проверяемым юридическим лицам, индивидуальным предпринимателям, осуществляющим использование, охрану, защиту, воспроизводство лесов и лесоразведение;

7) давать обязательные для исполнения предписания об устранении выявленных в результате проверок соблюдения лесного законодательства нарушений (далее - предписание об устранении выявленных нарушений) и осуществлять контроль за исполнением указанных предписаний в установленные сроки;

8) уведомлять в письменной форме проверяемых юридических лиц, индивидуальных предпринимателей, осуществляющих использование, охрану, защиту, воспроизводство лесов и лесоразведение, о результатах проверок соблюдения лесного законодательства и о выявленных нарушениях;

9) предъявлять юридическим лицам, индивидуальным предпринимателям, осу-

ществляющим использование, охрану, защиту, воспроизводство лесов и лесоразведение, требования об устранении выявленных в результате проверок соблюдения лесного законодательства нарушений;

10) предъявлять иски в суд, арбитражный суд в пределах своей компетенции;

11) привлекать в установленном законодательством Российской Федерации порядке экспертов и экспертные организации к проведению мероприятий по контролю при проведении проверок юридических лиц, индивидуальных предпринимателей, а также к проведению мероприятий по контролю в лесах;

12) осуществлять иные предусмотренные действующим законодательством права.

3.2. Должностные лица, осуществляющие муниципальный лесной контроль, обязаны:

1) своевременно и в полной мере исполнять предоставленные в соответствии с законодательством Российской Федерации полномочия по предупреждению, выявлению и пресечению нарушений обязательных требований и требований, установленных муниципальными правовыми актами;

2) соблюдать законодательство Российской Федерации, права и законные интересы юридических лиц, индивидуальных предпринимателей, проверка которых проводится;

3) проводить проверку на основании приказа управления муниципального контроля о ее проведении в соответствии с ее назначением;

4) проводить проверку только во время исполнения служебных обязанностей, выездную проверку только при предъявлении служебного удостоверения, копии приказа управления муниципального контроля и в случае, предусмотренном частью 5 статьи 10 Федерального закона от 26.12.2008 №294-ФЗ "О защите прав юридических лиц и индивидуальных предпринимателей при осуществлении государственного контроля (надзора) и муниципального контроля" (далее - Федеральный закон №294-ФЗ), копии документа о согласовании проведения проверки;

5) не препятствовать руководителю, иному должностному лицу или представителю юридического лица, индивидуальному предпринимателю, его уполномоченному представителю присутствовать при проведении проверки, давать разъяснения по вопросам, относящимся к предмету проверки;

6) предоставлять руководителю, иному должностному лицу или представителю юридического лица, индивидуальному предпринимателю, его уполномоченному представителю, присутствующим при проведении проверки, информацию и документы, относящиеся к предмету проверки;

7) знакомить руководителя, иное должностное лицо или представителя юридического лица, индивидуального предпринимателя, его уполномоченного представителя с результатами проверки;

8) учитывать при определении мер, принимаемых по фактам выявленных нарушений, соответствие указанных мер тяжести нарушения, их потенциальной опасности для жизни, здоровья людей, для животных, растений, окружающей среды, объектов культурного наследия (памятников истории и культуры) народов Российской Федерации, музейных предметов и музейных коллекций, включенных в состав Музейного фонда Российской Федерации, особо ценных, в том числе уникальных, документов Архивного фонда Российской Федерации, документов, имеющих особое историческое, научное, культурное значение, входящих в состав национального библиотечного фонда, безопасности государства, для возникновения чрезвычайных ситуаций природного и техногенного характера, а также не допускать необоснованное ограничение прав и законных интересов граждан, в том числе индивидуальных предпринимателей, юридических лиц;

9) доказывать обоснованность своих действий при их обжаловании юридическими лицами, индивидуальными предпринимателями в порядке, установленном законодательством Российской Федерации;

10) соблюдать сроки проведения проверки, установленные Федеральным законом №294-ФЗ;

11) перед началом проведения выездной проверки по просьбе руководителя, иного должностного лица или уполномоченного представителя юридического лица, индивидуального предпринимателя, его уполномоченного представителя, ознакомить их с положениями административного регламента;

12) осуществлять запись о проведенной проверке в журнале учета проверок в случае его наличия у юридического лица, ин-

дивидуального предпринимателя;

13) истребовать в рамках межведомственного информационного взаимодействия документы и (или) информацию, включенные в перечень документов и (или) информации, запрашиваемых и получаемых в рамках межведомственного информационного взаимодействия органами государственного контроля (надзора), органами муниципального контроля при организации и проведении проверок от иных государственных органов, органов местного самоуправления либо подведомственных государственным органам или органам местного самоуправления организаций, в распоряжении которых находятся эти документы и (или) информация, утвержденный распоряжением Правительства Российской Федерации от 19.04.2016 №724-р (далее - Перечень);

14) не требовать от юридического лица, индивидуального предпринимателя предоставления документов и (или) информации, включая разрешительные документы, имеющиеся в распоряжении иных государственных органов, органов местного самоуправления либо подведомственных государственным органам или органам местного самоуправления организаций, включенные в Перечень;

15) знакомить руководителя, иное должностное лицо или уполномоченного представителя юридического лица, индивидуального предпринимателя, его уполномоченного представителя с документами и (или) информацией, полученными в рамках межведомственного информационного взаимодействия.

3.3. При проведении проверки должностные лица органа муниципального контроля соблюдают ограничения, установленные статьей 15 Федерального закона №294-ФЗ.

IV. Права и обязанности физических и юридических лиц, индивидуальных предпринимателей при проведении проверки

4.1. Руководитель, иное должностное лицо или уполномоченный представитель юридического лица, индивидуальный предприниматель, его уполномоченный представитель имеют право:

1) непосредственно присутствовать при проведении проверки, давать объяснения по вопросам, относящимся к предмету проверки;

2) получать от органа муниципального контроля, их должностных лиц информацию, которая относится к предмету проверки и предоставление которой предусмотрено Федеральным законом №294-ФЗ;

3) знакомиться с результатами проверки и указывать в акте проверки о своем согласии или несогласии с ними, а также с отдельными действиями должностных лиц органа муниципального контроля. Согласно пункта 12 статьи 16 Федерального закона №294-ФЗ, в случае несогласия с фактами, выводами, предложениями, изложенными в акте проверки, либо с выданным предписанием об устранении выявленных нарушений в течение пятнадцати с даты получения акта проверки вправе представить в орган муниципального контроля в письменной форме возражения в отношении акта проверки и (или) выданного предписания об устранении выявленных нарушений в целом или его отдельных положений;

4) обжаловать действия (бездействие) должностных лиц органа муниципального контроля, повлекшие за собой нарушение прав юридического лица, индивидуального предпринимателя при проведении проверки, в административном и (или) судебном порядке в соответствии с законодательством Российской Федерации;

5) привлекать Уполномоченного при Президенте Российской Федерации по защите прав предпринимателей либо уполномоченного по защите прав предпринимателей в Ханты-Мансийском автономном округе - Югре к участию в проверке;

6) знакомиться с документами и (или) информацией, полученными органом муниципального контроля в рамках межведомственного информационного взаимодействия от иных государственных органов, органов местного самоуправления либо подведомственных государственным органам или органам местного самоуправления организаций, в распоряжении которых находятся эти документы и (или) информация, включенные в Перечень;

7) по собственной инициативе представить документы и (или) информацию, которые находятся в распоряжении иных государственных органов, органов местного самоуправления либо подведомственных государственным органам или органам местного самоуправления организаций и включены в Перечень;

8) требовать возмещения вреда, причиненного при осуществлении муниципально-

го контроля в соответствии со статьей 22 Федерального закона №294-ФЗ;

9) вести журнал учета проверок по типовой форме, установленной федеральным органом исполнительной власти, уполномоченным Правительством Российской Федерации. Журнал учета проверок должен быть прошит, пронумерован и удостоверен печатью (при ее наличии) юридического лица, индивидуального предпринимателя.

10) подавать в орган муниципального контроля заявление об исключении проверки в отношении юридического лица, индивидуального предпринимателя из ежегодного плана проведения плановых проверок (далее также - План), если юридическое лицо, индивидуальный предприниматель полагают, что проверка в отношении них включена в План в нарушение положений статьи 26.2 Федерального закона №294-ФЗ.

4.2. Лица, в отношении которых осуществляются мероприятия по муниципальному контролю, обязаны:

1) обеспечить присутствие руководителей, иных должностных лиц или уполномоченных представителей юридических лиц, а также индивидуальных предпринимателей или их уполномоченных представителей, ответственных за организацию и проведение мероприятий по выполнению обязательных требований и требований, установленных муниципальными правовыми актами;

2) не препятствовать проведению проверки;

3) в течение 10 рабочих дней со дня получения мотивированного запроса направить в орган муниципального контроля указанные в запросе документы (при проведении документарной проверки);

4) предоставить должностным лицам органа муниципального контроля, проводящим выездную проверку, возможность ознакомиться с документами, связанными с целями, задачами и предметом выездной проверки, обеспечить доступ проводящих выездную проверку должностных лиц и участвующих в выездной проверке экспертов, представителей экспертных организаций на территорию, в используемые юридическим лицом, индивидуальным предпринимателем при осуществлении деятельности здания, строения, сооружения, помещения.

V. Отчетность при осуществлении муниципального лесного контроля на территории города Мегиона

5.1. Информация о проведении проверок размещается в государственной информационной системе "Единый реестр проверок".

5.2. Информация, касающаяся осуществления муниципального лесного контроля на территории города Мегиона, по письменным запросам органа государственного лесного надзора направляется в порядке и сроки, установленные данными запросами.

5.3. Органом муниципального контроля обеспечивается подготовка статистических данных:

а) ежегодный доклад об осуществлении муниципального лесного контроля на территории города Мегиона и об эффективности такого контроля за предыдущий год в порядке, установленном постановлением Правительства Российской Федерации;

б) полугодовые сведения об осуществлении муниципального лесного контроля на территории города Мегиона по форме и в порядке, установленном Федеральной службой государственной статистики.

ПОСТАНОВЛЕНИЕ АДМИНИСТРАЦИИ ГОРОДА МЕГИОНА
от 11.07.2019 г. №1393

**О ВНЕСЕНИИ ИЗМЕНЕНИЙ В ПОЛОЖЕНИЕ
О ПОЧЕТНОЙ ГРАМОТЕ ГЛАВЫ ГОРОДА МЕГИОНА**

1. Внести в Положение о Почётной грамоте главы города, утвержденное постановлением администрации города от 25.12.2015 №3202 "Об утверждении Положения о Почётной грамоте главы города Мегиона", следующие изменения:

1.1. В абзаце третьем пункта 2.1. Раздела II слово "администрации," заменить словом "города,";

1.2. В абзаце третьем пункта 2.2. Раздела II слово "администрации" исключить.

1.3. В пункте 3.1. Раздела III после слов "принимается главой" слово "администрации" исключить.

О.А. ДЕЙНЕКА,
глава города Мегиона

ПОСТАНОВЛЕНИЕ АДМИНИСТРАЦИИ ГОРОДА МЕГИОНА
от 11.07.2019 г. №1396

**О ВНЕСЕНИИ ИЗМЕНЕНИЙ В ПРИЛОЖЕНИЕ
К ПОСТАНОВЛЕНИЮ АДМИНИСТРАЦИИ ГОРОДА
ОТ 30.03.2015 №748 "ОБ УТВЕРЖДЕНИИ ПЕРЕЧНЯ ЗЕМЕЛЬНЫХ УЧАСТКОВ,
ПРЕДНАЗНАЧЕННЫХ ДЛЯ БЕСПЛАТНОГО ПРЕДОСТАВЛЕНИЯ
В СОБСТВЕННОСТЬ ДЛЯ ИНДИВИДУАЛЬНОГО ЖИЛИЩНОГО СТРОИТЕЛЬСТВА
В ГОРОДЕ МЕГИОНЕ"**

В соответствии с пунктом 6 статьи 6, пунктом 16 статьи 6.2. Закона Ханты-Мансийского автономного округа от 03.05.2000 №26-оз "О регулировании отдельных земельных отношений в Ханты-Мансийском автономном округе - Югре":

1. Внести изменения в приложение к постановлению администрации города от 30.03.2015 №748 "Об утверждении перечня земельных участков, предназначенных для бесплатного предоставления в собственность для индивидуального жилищного строительства в городе Мегионе", согласно приложению.

О.А. ДЕЙНЕКА,
глава города Мегиона

Приложение к постановлению администрации города
от 11.07.2019 г. №1396

1. В связи с предоставлением земельного участка в собственность исключить из Перечня строку 41.

2. В связи с формированием новых земельных участков и их постановкой на кадастровый учёт дополнить Перечень строками 58, 59 следующего содержания:

№ п/п	Местоположение (адрес) земельного участка	Кадастровый номер земельного участка	Площадь земельного участка кв.м.
58	Земельный участок, расположенный по адресу: улица Гаражная, земельный участок №9, посёлок городского типа Высокий, городской округ город Мегион, Ханты-Мансийский автономный округ – Югра.	86:19:0050304:496	927
59	Земельный участок, расположенный по адресу: улица Гаражная, земельный участок №13, посёлок городского типа Высокий, городской округ город Мегион, Ханты-Мансийский автономный округ – Югра.	86:19:0050304:497	746

ПОСТАНОВЛЕНИЕ АДМИНИСТРАЦИИ ГОРОДА МЕГИОНА
от 11.07.2019 г. №1409

**О ВНЕСЕНИИ ИЗМЕНЕНИЙ В ПОСТАНОВЛЕНИЕ АДМИНИСТРАЦИИ
ГОРОДА МЕГИОНА ОТ 20.12.2018 №2780 "ОБ УТВЕРЖДЕНИИ МУНИЦИПАЛЬНОЙ
ПРОГРАММЫ "МЕРОПРИЯТИЯ В ОБЛАСТИ ГРАДОСТРОИТЕЛЬНОЙ ДЕЯТЕЛЬНОСТИ
ГОРОДСКОГО ОКРУГА ГОРОД МЕГИОН НА 2019-2025 ГОДЫ"**

В соответствии с протоколом №44 от 27.03.2019 заседания комиссии Совета при Губернаторе Ханты-Мансийского автономного округа - Югры по развитию местного самоуправления в Ханты-Мансийском автономном округе - Югре:

1. Внести изменения в постановление администрации города от 20.12.2018 №2780 "Об утверждении муниципальной программы "Мероприятия в области градостроительной деятельности городского округа город Мегион на 2019-2025 годы" следующие изменения:

1.1. Паспорт муниципальной программы изложить в новой редакции, согласно приложению 1 к настоящему постановлению.

1.2. Таблицу 3 "Портфели проектов и проекты, направленные в том числе на

реализацию национальных и федеральных проектов Российской Федерации" изложить в новой редакции, согласно приложению 2 к настоящему постановлению.

2. Управлению информационной политики администрации города опубликовать постановление в газете "Мегионские новости" и разместить на официальном сайте в сети "Интернет".

3. Настоящее постановление вступает в силу после его официального опубликования.

4. Контроль за выполнением постановления возложить на первого заместителя главы города.

О.А. ДЕЙНЕКА,
глава города Мегиона

Приложение к постановлению администрации города
от 11.07.2019 г. №1409

Паспорт
муниципальной программы
городского округа город Мегион
(далее - муниципальная программа)

Наименование муниципальной программы	Мероприятия в области градостроительной деятельности городского округа город Мегион на 2019-2025 годы
Дата утверждения муниципальной программы (наименование и номер соответствующего нормативного правового акта)	Постановление администрации города Мегиона №2780 от 20.12.2018 «Об утверждении муниципальной программы «Мероприятия в области градостроительной деятельности городского округа город Мегион на 2019-2025 годы»»
Координатор муниципальной программы	Управление архитектуры и градостроительства администрации города
Исполнители муниципальной программы	Управление архитектуры и градостроительства администрации города
Цели муниципальной программы	Градостроительная деятельность, направленная на достижение показателей целевой модели «Получение разрешения на строительство и территориальное планирование»
Задачи муниципальной программы	1. Актуализация сведений о современном состоянии территории городского округа город Мегион 2. Улучшение предпринимательского климата в сфере строительства и повышения гарантий прав собственности на недвижимость, повышение эффективности деятельности органов местного самоуправления
Подпрограммы или основные мероприятия	Совершенствование системы управления градостроительным развитием территории
Наименование портфеля проектов, проекта, направленных, в том числе, на реализацию национальных проектов (программ) Российской Федерации	Получение разрешения на строительство и территориальное планирование. Жилье и городская среда.
Целевые показатели муниципальной программы	1. Увеличение количества разработанных документов по актуализации градостроительной документации (включая проекты планировки и проекты межевания, Правила землепользования и застройки, Генеральный план, местные нормативы градостроительного проектирования) до 18 штук. 2. Развитие онлайн-сервисов в сфере градостроительства, в том числе внедрение и модернизация автоматизированных систем обеспечения градостроительной деятельности, разработку «калькулятора процедур», специализированных разделов официальных сайтов органов местного самоуправления, содержащую доступную информацию для застройщика (инвестора) о порядке и условиях получения муниципальных услуг в сфере градостроительства до 1 единицы. 3. Увеличение объема ввода жилья до 26000,0 кв.м. 4. Увеличение доли муниципальных услуг в электронном виде в общем количестве предоставленных услуг по выдаче разрешения на строительство до 90%
Сроки реализации муниципальной программы (разрабатывается на срок от трёх лет)	2019-2025 годы
Параметры финансового обеспечения муниципальной программы	Общий объем финансирования – 24884,2 тыс.руб. (22212,3 тыс.руб. – бюджет автономного округа, 2671,9 тыс.руб. – бюджет города), в том числе: 2019 год – 16192,2 тыс.руб. (15058,7 тыс.руб. бюджет автономного округа, 1133,5 тыс.руб. – бюджет города); 2020 год – 8692,0 тыс.руб. (7153,6 тыс.руб. – бюджет автономного округа, 1538,4 тыс.руб. – бюджет города); 2021 год – 0 тыс.руб. (бюджет города); 2022 год – 0 тыс.руб.; 2023 год – 0 тыс.руб.; 2024 год – 0 тыс.руб.; 2025 год – 0 тыс.руб. Источник финансирования: местный бюджет, бюджет автономного округа Государственной программой Ханты-Мансийского автономного округа – Югры «О государственной программе Ханты-Мансийского автономного округа – Югры «Развитие жилищной сферы» предусмотрено субсидирование мероприятий, в частности, мероприятия «Градостроительная деятельность, направленная на достижение показателей целевой модели «Получение разрешения на строительство и территориальное планирование»».
Параметры финансового обеспечения портфеля проектов, проекта, направленных в том числе на реализацию национальных проектов (программ) Российской Федерации, реализуемых в составе муниципальной программы	-

Приложение 2 к постановлению администрации города от 11.07.2019 г. №1409

"Таблица 3

Портфели проектов и проекты, направленные в том числе на реализацию национальных и федеральных проектов Российской Федерации

№п/п	Наименование портфеля проектов, проекта	Наименование проекта или мероприятия	Номер основного мероприятия	Цели	Срок реализации	Источники финансирования	Параметры финансового обеспечения, тыс.руб.											
							2019	2020	2021	2022	2023	2024	2025					
Портфели проектов, основанные на национальных и федеральных проектах Российской Федерации							15.03.2019-31.12.2021	15.03.2019-31.12.2021	15.03.2019-31.12.2021	15.03.2019-31.12.2021	15.03.2019-31.12.2021	15.03.2019-31.12.2021	15.03.2019-31.12.2021	15.03.2019-31.12.2021	15.03.2019-31.12.2021	15.03.2019-31.12.2021	15.03.2019-31.12.2021	15.03.2019-31.12.2021
1	Получение разрешения на строительство и территориальное планирование	Организация (мониторинг, контроль, регламентные взаимодействия,) за заключением РСО и ТСО договоров подключения технологического присоединения) «омодального объекта» к сетям инженерно-технического обеспечения, электрическим сетям, включая получение технических условий.	40.6 61.6 62.6 67.6 68.6	Сокращение сроков получения ГПСУ до 15 календарных дней, сокращения на строительство до 5 рабочих дней, заключения договоров присоединения до 30 календарных дней, проведения экспертиз КД до 30 календарных дней, исключение дополнительных процедур	01.06.2020-01.09.2020	федеральный бюджет бюджет автомобильного спорта местный бюджет иные источники финансирования	-	-	-	-	-	-	-	-	-	-	-	
2	Жилые и городские среды	Жилье	7.2.1, 7.3.1, 8.2.1, 8.3.1, 9.2.1, 10.2.1, 10.3.1, 11.2.1, 11.3.1	Увеличение объема жилищного строительства	28.02.2020-31.12.2020, 28.02.2021-31.12.2021, 28.02.2022-31.12.2022, 28.02.2023-31.12.2023, 28.02.2024-31.12.2024	федеральный бюджет бюджет автомобильного спорта местный бюджет иные источники финансирования	-	-	-	-	-	-	-	-	-	-	-	
	Итого						-	-	-	-	-	-	-	-	-	-	-	

ПОСТАНОВЛЕНИЕ АДМИНИСТРАЦИИ ГОРОДА МЕГИОНА от 11.07.2019 г. №1410

О ВНЕСЕНИИ ИЗМЕНЕНИЙ В ПОСТАНОВЛЕНИЕ АДМИНИСТРАЦИИ ГОРОДА ОТ 11.04.2019 №677 "ОБ УТВЕРЖДЕНИИ СХЕМЫ РАЗМЕЩЕНИЯ НЕСТАЦИОНАРНЫХ ТОРГОВЫХ ОБЪЕКТОВ НА ТЕРРИТОРИИ ГОРОДСКОГО ОКРУГА ГОРОД МЕГИОН"

В целях реализации Федерального закона от 28.12.2009 №381-ФЗ "Об основах государственного регулирования торговой деятельности в Российской Федерации", в соответствии с приказом Департамента экономического развития Ханты-Мансийского автономного округа - Югры от 24.12.2010 №1-нп "Об утверждении Порядка разработки и утверждения органами местного самоуправления схем размещения нестационарных торговых объектов, расположенных на земельных участках, в зданиях, строениях, сооружениях, находящихся в государственной собственности или муниципальной собственности" внести изменения в постановление администрации города от 11.04.2019 №677 "Об утверждении Схемы размещения нестационарных торговых объектов на территории городского округа город Мегион":

1.Приложение к пункту 35 Схемы размещения нестационарных торговых объек-

тов на территории городского округа город Мегион изложить в новой редакции, согласно приложению 1 к настоящему постановлению.

2.Приложение к пункту 60 Схемы размещения нестационарных торговых объектов на территории городского округа город Мегион изложить в новой редакции, согласно приложению 2 к настоящему постановлению.

3.Управлению информационной политики администрации города опубликовать постановление в газете "Мегионские новости" и разместить на официальном сайте администрации города в сети "Интернет".

4.Настоящее постановление вступает в силу после его официального опубликования.


5.Контроль за выполнением постановления возложить на первого заместителя главы города.

О.А. ДЕЙНЕКА,
глава города Мегиона

Приложение 1 к постановлению администрации города от 11.07.2019 г. №1410

"Приложение к пункту №35

между 13 и 15 мкр.
Аллея славы

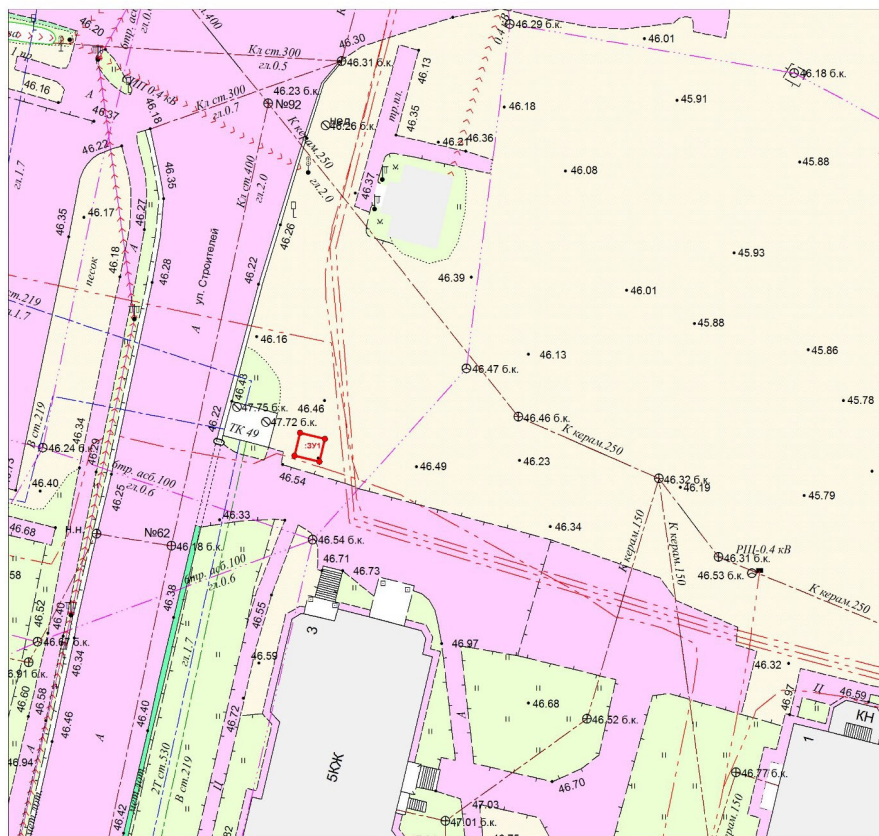


Площадь земельного участка - 8 кв.м.

Условные обозначения:

- граница земельного участка
- :3У1 - обозначение земельного участка."

Приложение 2 к постановлению администрации города от 11.07.2019 г. №1410

"Приложение к пункту №60

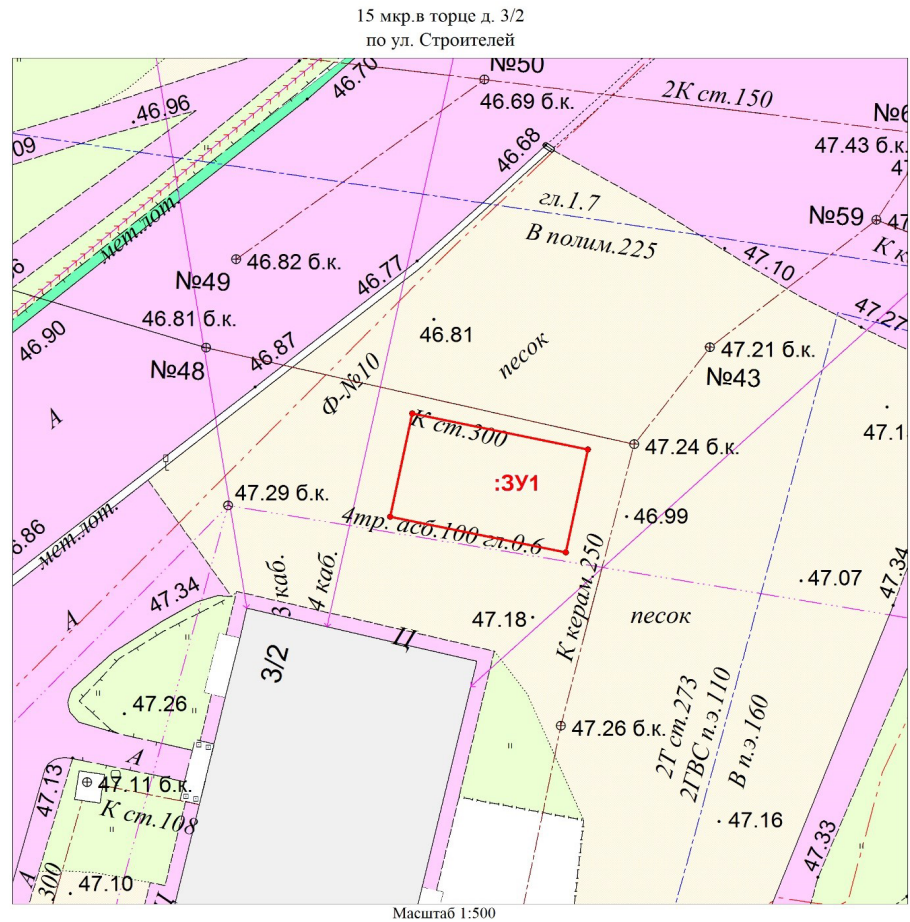

Площадь земельного участка - 60 кв.м.

Условные обозначения:

- граница земельного участка
- :3У1 - обозначение земельного участка"

ПОСТАНОВЛЕНИЕ АДМИНИСТРАЦИИ ГОРОДА МЕГИОНА от 11.07.2019 г. №1411

О ВНЕСЕНИИ ИЗМЕНЕНИЙ В ПРИЛОЖЕНИЕ К ПОСТАНОВЛЕНИЮ АДМИНИСТРАЦИИ ГОРОДА ОТ 03.11.2016 №2661 "ОБ УТВЕРЖДЕНИИ АДМИНИСТРАТИВНОГО РЕГЛАМЕНТА ПРЕДОСТАВЛЕНИЯ МУНИЦИПАЛЬНОЙ УСЛУГИ "ПРЕДОСТАВЛЕНИЕ ИНФОРМАЦИИ ОБ ОЧЕРЕДНОСТИ ПРЕДОСТАВЛЕНИЯ ЖИЛЫХ ПОМЕЩЕНИЙ НА УСЛОВИЯХ СОЦИАЛЬНОГО НАЙМА" (С ИЗМЕНЕНИЯМИ)

В соответствии с Федеральным законом от 27.07.2010 №210-ФЗ "Об организации предоставления государственных и муниципальных услуг" (с изменениями), в целях обеспечения единообразия административных процедур по предоставлению муниципальных услуг:

1.Внести в приложение к постановлению администрации города от 03.11.2016 №2661 "Об утверждении административного регламента предоставления муниципальной услуги "Предоставление информации об очередности предоставления жилых помещений на условиях социального найма" (далее - Административный регламент) следующие изменения:

1.1.Подпункт 1.5.2. пункта 1.5. Административного регламента дополнить абзацами следующего содержания:

"Информация о порядке и сроках предоставления услуги, основанная на сведениях об услугах, содержащихся в федеральной государственной информационной системе "Федеральный реестр государственных и муниципальных услуг (функций)", размещенная на Едином и региональном порталах, официальном сайте Уполномоченного органа, предоставляется заявителю бесплатно.

Доступ к информации о сроках и порядке предоставления услуги осуществляется без выполнения заявителем каких-либо требований, в том числе без использования программного обеспечения, установка которого на технические средства заявителя требует заключения лицензионного или иного соглашения с правообладателем программного обеспечения, предусматривающего взимание платы, регистрацию или авторизацию заявителя, или предоставление им персональных данных."

1.2.Подпункт 1.5.3. пункта 1.5. Административного регламента дополнить абзацем следующего содержания:

"Информация о местах нахождения и графиках работы МФЦ, расположенных на территории Ханты-Мансийского автономного округа - Югры и их территориально обособленных структурных подразделений размещена на портале МФЦ: www.mfc.admhmao.ru, а также может быть

получена по телефону регионального контакт-центра: 8-800-101-000-1 (в том числе по вопросам предоставления муниципальной услуги)".

1.3.Пункт 1.6. Административного регламента дополнить абзацем следующего содержания:

"досудебный (внесудебный) порядок обжалования решений и действий (бездействия) Уполномоченного органа, а также его муниципальных служащих."

1.4.Пункт 2.2. Административного регламента дополнить подпунктом 2.2.3. следующего содержания:

"2.2.3.В соответствии с требованиями пункта 3 части 1 статьи 7 Федерального закона от 27.07.2010 №210-ФЗ "Об организации предоставления государственных и муниципальных услуг" (далее также - Федеральный закон №210-ФЗ) запрещается требовать от заявителя осуществления действий, в том числе согласований, необходимых для получения муниципальной услуги и связанных с обращением в иные государственные органы, органы местного самоуправления, организации, за исключением получения услуг и получения документов и информации, предоставляемых в результате предоставления таких услуг, включенных в Перечень услуг, которые являются необходимыми и обязательными для предоставления муниципальных услуг, утвержденный решением Думы города Мегиона от 18.09.2018 №297 "О Перечне услуг, которые являются необходимыми и обязательными для предоставления органами местного самоуправления муниципальных услуг и предоставляются организациями, участвующими в предоставлении муниципальных услуг и порядке определения размера платы за оказание этих услуг".

1.5.Пункт 2.9. Административного регламента дополнить подпунктом 2.9.2. следующего содержания:

"2.9.2.Не допускается отказ в приеме запроса и иных документов, необходимых для предоставления муниципальной услуги, если запрос и документы, необходимые для предоставления муниципальной услуги, поданы в соответствии с информацией

получена по телефону регионального контакт-центра: 8-800-101-000-1 (в том числе по вопросам предоставления муниципальной услуги)".

1.5.Пункт 2.9. Административного регламента дополнить подпунктом 2.9.2. следующего содержания:

о сроках и порядке предоставления услуги, опубликованной на Едином и региональном порталах, официальном сайте Уполномоченного органа.”

1.6. Пункт 2.11. Административного регламента дополнить подпунктом 2.11.1. следующего содержания:

“2.11.1. Не допускается отказ в предоставлении муниципальной услуги в случае, если запрос и документы, необходимые для предоставления услуги, поданы в соответствии с информацией о сроках и порядке предоставления услуги, опубликованной на Едином и региональном порталах, официальном сайте Уполномоченного органа.”

1.7. Пункт 2.14. Административного регламента изложить в новой редакции:

“2.14. Срок и порядок регистрации запроса заявителя о предоставлении муниципальной услуги, в том числе поступившего посредством электронной почты и с использованием Единого и регионального порталов.

Письменные обращения, поступившие в адрес Департамента, в том числе посредством электронной почты, подлежат обязательной регистрации специалистом Департамента, ответственным за делопроизводство в течение 1 рабочего дня с момента поступления в Департамент.

Срок регистрации заявления о предоставлении муниципальной услуги при личном обращении подлежит регистрации в течении 15 минут.

В случае подачи заявления через Единый и региональный порталы регистрация заявления осуществляется непосредственно в день его поступления.

Заявление о предоставлении муниципальной услуги подлежат обязательной регистрации специалистом Департамента, ответственным за предоставление муниципальной услуги, в книге регистрации заявлений о предоставлении информации об очередности предоставления жилых помещений на условиях социального найма (далее - книга регистрации заявлений) (приложение 2 к настоящему административному регламенту) и в электронном документообороте.

Срок и порядок регистрации заявления о предоставлении муниципальной услуги работниками МФЦ осуществляется в соответствии с регламентом работы МФЦ.”

1.8. Пункт 2.17. Административного регламента изложить в новой редакции:

“2.17. Особенности предоставления муниципальной услуги в многофункциональных центрах предоставления государственных и муниципальных услуг.

Предоставление муниципальной услуги в МФЦ осуществляется по принципу “одного окна” в соответствии с законодательством Российской Федерации в порядке и сроки, установленные соглашением, заключенным между МФЦ и Департаментом.

МФЦ осуществляет прием и регистрацию заявления о предоставлении муниципальной услуги и выдачу результата предоставления муниципальной услуги.”

1.9. Раздел 2 Административного регламента дополнить пунктом 2.18. следующего содержания:

“2.18. Особенности предоставления муниципальной услуги в электронной форме.

2.18.1. При предоставлении муниципальной услуги в электронной форме обеспечивается:

предоставление в установленном порядке информации о порядке, сроках и ходе предоставления муниципальной услуги;

запись на прием в Уполномоченный орган, МФЦ для подачи запроса о предоставлении муниципальной услуги;

формирование запроса о предоставлении муниципальной услуги;

прием и регистрация запроса;

получение результата предоставления муниципальной услуги;

получение сведений о ходе выполнения запроса о предоставлении муниципальной услуги;

осуществление оценки качества предоставления муниципальной услуги;

возможность досудебного (внесудебного) обжалования решений и действий (бездействия) Уполномоченного органа, должностных лиц Уполномоченного органа либо муниципального служащего. Заявителю обеспечивается возможность направления жалобы на решения, действия или бездействие Уполномоченного органа, должностных лиц Уполномоченного органа либо муниципального служащего в соответствии со статьей 11.2 Федерального закона “Об организации предоставления государственных и муниципальных услуг” и в порядке, установленном постановлением Правительства Российской Федерации от 20.11.2012 №1198 “О федеральной госу-

дарственной информационной системе, обеспечивающей процесс досудебного, (внесудебного) обжалования решений и действий (бездействия), совершенных при предоставлении государственных и муниципальных услуг”.

2.18.2. Запись на прием для подачи запроса осуществляется по предварительной записи с возможностью записи в любые свободные для приема даты и время в пределах установленного графика приема заявителей.

При осуществлении записи на прием Уполномоченный орган или МФЦ не вправе требовать от заявителя совершения иных действий, кроме прохождения идентификации и аутентификации в соответствии с нормативными правовыми актами Российской Федерации, указания цели приема, а также предоставления сведений, необходимых для расчета длительности временного интервала, который необходимо забронировать для приема.

2.18.3. Формирование запроса осуществляется посредством заполнения электронной формы запроса на Едином и региональном порталах без необходимости дополнительной подачи запроса в какой-либо форме.

На Едином и региональном порталах, официальном сайте Уполномоченного органа размещаются образцы заполнения электронной формы заявки.

Форматно-логическая проверка сформированного запроса осуществляется после заполнения заявителем каждого из полей электронной формы запроса. При выявлении некорректно заполненного поля электронной формы запроса заявитель уведомляется о характере выявленной ошибки и порядке ее устранения посредством информационного сообщения непосредственно в электронной форме запроса.

2.18.4. При формировании запроса обеспечивается:

1) возможность копирования и сохранения запроса;

2) возможность печати на бумажном носителе копии электронной формы запроса;

3) сохранение ранее введенных в электронную форму запроса значений в любой момент по желанию пользователя, в том числе при возникновении ошибок ввода и возврате для повторного ввода значений в электронную форму запроса;

4) заполнение полей электронной формы запроса до начала ввода сведений заявителем с использованием сведений, размещенных в федеральной государственной информационной системе “Единая система идентификации и аутентификации в инфраструктуре, обеспечивающей информационно-технологическое взаимодействие информационных систем, используемых для предоставления государственных и муниципальных услуг в электронной форме”, и сведений, опубликованных на Едином и региональном порталах, официальном сайте Уполномоченного органа в части, касающейся сведений, отсутствующих в указанной системе;

5) возможность вернуться на любой из этапов заполнения электронной формы запроса без потери ранее введенной информации;

6) возможность доступа заявителя на Едином и региональном порталах к ранее поданным им запросам в течение не менее одного года, а также частично сформированных запросов - в течение не менее 3 месяцев.

2.18.5. Сформированный и подписанный запрос направляется в Уполномоченный орган посредством Единого и регионального порталов.

Уполномоченный орган обеспечивает прием запроса, необходимого для предоставления муниципальной услуги, и регистрацию запроса без необходимости повторного предоставления заявителем такого запроса на бумажном носителе, если иное не установлено федеральными законами и принимаемыми в соответствии с ними актами Правительства Российской Федерации, законами Ханты-Мансийского автономного округа - Югры и принимаемыми в соответствии с ними актами Правительства

Ханты-Мансийского автономного округа - Югры.

Предоставление муниципальной услуги начинается с момента приема и регистрации Уполномоченным органом запроса, необходимого для предоставления муниципальной услуги.

2.18.6. Заявителю в качестве результата предоставления муниципальной услуги обеспечивается по его выбору возможность получения:

1) электронного документа, подписанного уполномоченным должностным лицом

с использованием усиленной квалифицированной электронной подписи;

2) документа на бумажном носителе, подтверждающего содержание электронного документа, направленного Уполномоченным органом, в МФЦ.

В случае если федеральными законами или принимаемыми в соответствии с ними нормативными правовыми актами не установлено требование о необходимости составления документа исключительно на бумажном носителе, заявителю обеспечивается возможность выбрать вариант получения результата предоставления муниципальной услуги в форме электронного документа, подписанного уполномоченным должностным лицом с использованием усиленной квалифицированной электронной подписи, независимо от формы или способа обращения за муниципальной услугой.

2.18.7. При предоставлении муниципальной услуги в электронной форме заявителю направляется:

уведомление о записи на прием в Уполномоченный орган или МФЦ, содержащее сведения о дате, времени и месте приема;

уведомление о приеме и регистрации запроса и иных документов, необходимых для предоставления муниципальной услуги, содержащее сведения о факте приема запроса и документов, необходимых для предоставления муниципальной услуги, и начале процедуры предоставления муниципальной услуги, а также сведения о дате и времени окончания предоставления муниципальной услуги либо мотивированный отказ в приеме запроса и иных документов, необходимых для предоставления муниципальной услуги;

уведомление о факте получения информации, подтверждающей оплату услуги;

уведомление о результатах рассмотрения документов, необходимых для предоставления муниципальной услуги, содержащее сведения о принятии положительного решения о предоставлении муниципальной услуги и возможности получить результат предоставления муниципальной услуги либо мотивированный отказ в предоставлении муниципальной услуги.

2.18.8. Предоставление муниципальной услуги в электронной форме осуществляется с использованием электронной подписи в соответствии с требованиями федерального законодательства.

В случае если при обращении в электронной форме за получением муниципальной услуги идентификация и аутентификация заявителя - физического лица осуществляются с использованием единой системы идентификации и аутентификации, такой заявитель вправе использовать простую электронную подпись при условии, что при выдаче ключа простой электронной подписи личность физического лица установлена при личном приеме.”

1.10. Пункт 3.1. Административного регламента изложить в новой редакции:

“3.1. Предоставление муниципальной услуги включает в себя следующие административные процедуры:

прием и регистрация заявления о предоставлении муниципальной услуги;

рассмотрение заявления, оформление документов, являющихся результатом предоставления муниципальной услуги;

предоставление заявителю информации об очередности предоставления жилых помещений на условиях социального найма, либо отказа в предоставлении информации об очередности предоставления жилых помещений на условиях социального найма.

Административные процедуры в электронной форме осуществляются с учетом положений пункта 2.18. Административного регламента.”

2. Управлению информационной политики администрации города опубликовать постановление в газете “Мегионские новости” и разместить на официальном сайте администрации города Мегиона в сети “Интернет”.

3. Настоящее постановление вступает в силу после его официального опубликования.

4. Контроль за выполнением постановления возложить на первого заместителя главы города.

О.А. ДЕЙНЕКА,
глава города Мегиона

ПОСТАНОВЛЕНИЕ АДМИНИСТРАЦИИ ГОРОДА МЕГИОНА от 11.07.2019 г. №1412

ОБ ИЗЪЯТИИ ЗЕМЕЛЬНОГО УЧАСТКА И ЖИЛЫХ ПОМЕЩЕНИЙ ДЛЯ МУНИЦИПАЛЬНЫХ НУЖД

Руководствуясь частями 1,2,4-10 статьи 32 Жилищного кодекса Российской Федерации, статьями 56.6-56.10 Земельного кодекса Российской Федерации, на основании постановления администрации города от 28.12.2017 №2755 “О признании многоквартирного дома аварийным и подлежащим сносу” (с изменениями), акта от 03.06.2019:

1. Изъять для муниципальных нужд земельный участок под жилым домом, расположенным по адресу: поселок городского типа Высокий, улица Гагарина, дом 34, кадастровый номер 86:19:0050126:21, площадью - 536 м.кв.

2. Изъять для муниципальных нужд следующие жилые помещения: №2, №8, №11, №13 в доме №34 по улице Гагарина, в поселке городского типа Высокий.

3. Управлению жилищной политики департамента муниципальной собственности администрации города (Ю.С. Котенович):

3.1. Направить копию настоящего постановления собственникам жилых помещений, указанных в пункте 2 постановления, в течение десяти дней, с момента его принятия.

3.2. Направить собственникам жилых помещений, указанных в пункте 2 постановления, проект соглашения об изъятии недвижимости для муниципальных нужд после определения размера возмещения за изымаемое жилое помещение и земельный участок.

4. Управлению муниципальной собственности департамента муниципальной собственности администрации города (Н.П. Мартакова):

4.1. Направить в Мегионский отдел Управления Федеральной службы государственной регистрации, кадастра и картографии по Ханты-Мансийскому автономному округу - Югре, копию решения об изъятии земельного участка и жилых помещений для муниципальных нужд, в течение десяти дней, со дня принятия.

4.2. После заключения соглашения об изъятии недвижимости или вступления в законную силу решения суда об изъятии недвижимости для муниципальных нужд обеспечить регистрацию права муниципальной собственности на изъятые объекты недвижимости.

5. Управлению информационной политики администрации города (О.Л. Луткова) в течение десяти дней, со дня принятия решения, опубликовать постановление в газете “Мегионские новости” и разместить на официальном сайте администрации города в сети “Интернет”.

6. Контроль за выполнением постановления возложить на первого заместителя главы города Д.М. Мамонтова.

О.А. ДЕЙНЕКА,
глава города Мегиона

ПОСТАНОВЛЕНИЕ АДМИНИСТРАЦИИ ГОРОДА МЕГИОНА от 12.07.2019 г. №1417

О ВНЕСЕНИИ ИЗМЕНЕНИЙ В ПОСТАНОВЛЕНИЕ АДМИНИСТРАЦИИ ГОРОДА ОТ 27.12.2018 №2910 “ОБ УТВЕРЖДЕНИИ МУНИЦИПАЛЬНОЙ ПРОГРАММЫ “РАЗВИТИЕ ЖИЛИЩНО-КОММУНАЛЬНОГО КОМПЛЕКСА И ПОВЫШЕНИЕ ЭНЕРГЕТИЧЕСКОЙ ЭФФЕКТИВНОСТИ В ГОРОДСКОМ ОКРУГЕ ГОРОДА МЕГИОНА НА 2019 - 2025 ГОДЫ”

В соответствии с постановлением администрации города от 19.10.2018 №2207 “О модельной муниципальной программе, порядке разработки и утверждения муниципальных программ городского округа Мегион”, решением Думы города Мегиона от 22.03.2019 №343 “О внесении изменений в решение Думы города Мегиона от 21.12.2018 №327 “О бюджете городского округа город Мегион на 2019 год и

плановый период 2020 и 2021 годов” (с изменениями):

1. Внести в приложение к постановлению администрации города от 27.12.2018 №2910 “Об утверждении муниципальной программы “Развитие жилищно-коммунального комплекса и повышение энергетической эффективности в городском округе город Мегион на 2019-2025 годы” следующие изменения:



Table with 10 columns showing energy consumption metrics (e.g., electricity, gas) across different categories and years.

Приложение 3 к постановлению администрации города от 12.07.2019 г. №1417

Таблица 2

Перечень основных мероприятий муниципальной программы

Main table listing municipal programs and activities with columns for activity name, coordinator, and financial expenditures from 2019 to 2025.

Table showing budget breakdowns for various programs, including federal, regional, and municipal budget contributions.

Приложение 4 к постановлению администрации города от 12.07.2019 г. №1417

Таблица 3

Портфели проектов и проекты, направленные в том числе на реализацию национальных и федеральных проектов Российской Федерации

Table detailing project portfolios and specific projects, including their goals, implementation periods, and funding sources.

Приложение 5 к постановлению администрации города от 12.07.2019 г. №1417

Таблица 4

Характеристика основных мероприятий муниципальной программы, их связь с целевыми показателями

Table linking key activities of the municipal program to their respective target indicators.

		постановление Правительства Ханты-Мансийского автономного округа – Югры от 23.07.2001 №366-н «Об утверждении. Правила содержания домашних животных в Ханты-Мансийском автономном округе и других организационных мероприятиях».	
1.2.	Обеспечение единого порядка содержания объектов внешнего благоустройства (в том числе с применением инициативного бюджетирования)	Потребление электроэнергии на уличное освещение, обслуживание сетей уличного освещения, содержание клэббин, планировка территории, содержание детских игровых площадок (содержание, ремонт, установка нового оборудования), уход за газонами, закупа и покоса газонов, выполнение противопожарных мероприятий, снос сараев, гаражей, балконов, подготовка объектов к новогодним мероприятиям, ремонт и содержание площадей и скверов, обслуживание и ремонт пожарных гидрантов, предоставление грантов в форме субсидии победителям конкурса поддержки местных инициатив в рамках инициативного бюджетирования	<p>Показатель 3. «Ежегодное количество снесенного непергодного для проживания жилья», шт. (показатель определяется согласно составленным дефектным ведомостям и локальным сметным расчетам в рамках предусмотренного объема финансирования на данные цели).</p> <p>Показатель 4. «Площадь обслуживаемых магистральных и луговых газонов», тыс.м² (указывается общая площадь магистральных и луговых газонов территории городского округа город Метнон, на которой выполняются работы).</p> <p>Показатель 5. «Количество обслуживаемых детских игровых площадок», шт. (указывается количество детских игровых площадок, состоящих в реестре муниципальной собственности).</p> <p>Показатель 6. «Объем потребления электроэнергии на уличное освещение», т.кВт/ч (указывается объем потребляемой электрической энергии на уличное освещение, согласно показаниям приборов учета электрической энергии).</p> <p>Показатель 7 «Протяженность обслуживаемых сетей уличного освещения», км (указывается общая протяженность сетей уличного освещения территории городского округа город Метнон).</p> <p>Показатель 8 «Количество обслуживаемых клэббин», шт. (указывается общее количество клэббин на территории городского округа город Метнон, на которых выполняются работы).</p> <p>Показатель 10 «Проведенные противопожарные мероприятия», маш./час (указывается объем таковых работ, отечественных мотопомп и илососной машины, согласно дефектной ведомости на оказание услуг по выполнению противопожарных мероприятий в соответствии с заключаемым ежегодно муниципальным контрактом).</p> <p>Показатель 11 «Количество объектов, подготовленных к новогодним мероприятиям», шт. (указывается количество построенных объектов в рамках подготовки к новогодним мероприятиям в соответствии с заключаемым ежегодно муниципальным контрактом).</p> <p>Показатель 12 «Количество обслуживаемых площадей и скверов», шт. (указывается количество площадей и скверов городского округа город Метнон, на которых выполняются работы в рамках предусмотренного объема финансирования на данные цели).</p> <p>Показатель 13. «Участие населения в реализации проектов в рамках инициативного бюджетирования», чел. (указывается количество участвующих в реализации проектов лиц в рамках денежного, трудового участия).</p>
1.3.	Строительство городского клэббин	Строительство объекта: «Городское клэббин (2-я очередь)»	<p>Показатель 7. «Общая площадь территории вновь построенного клэббин», м² (указывается площадь территории вновь построенного клэббин, согласно разработанной проектной документацией факту выполненных работ).</p>
<p>Цель. Модернизация систем коммунальной инфраструктуры на основе использования энергоэффективных и экологически чистых технологий.</p> <p>Задача 3. Модернизация систем коммунальной инфраструктуры на основе использования энергоэффективных и экологически чистых технологий.</p> <p>Задача 4. Строительство объектов коммунального комплекса городского округа город Метнон.</p> <p>Задача 5. Субсидии организациям коммунального комплекса городского округа город Метнон.</p>			
<p>Подпрограмма II «Модернизация и реформирование жилищно-коммунального комплекса городского округа город Метнон»</p>			
1	Реконструкция, расширение, модернизация, строительство и капитальный ремонт объектов коммунального комплекса	Субсидия на реализацию полномочий в сфере жилищно-коммунального комплекса (капитальный ремонт газопроводов, систем теплоснабжения, водоснабжения и водоотведения с целью подготовки к осенне-зимнему периоду), обслуживание и ремонт пожарных гидрантов, газификация школы на 300 учащихся в п.Высокий	<p>Показатель 14. «Протяженность замененных ветвей сетей теплоснабжения, водоснабжения и водоотведения», км (указывается протяженность отремонтированных инженерных сетей в рамках подготовки к осенне-зимнему периоду).</p> <p>Показатель 15 «Количество обслуживаемых пожарных гидрантов», шт. (указывается количество пожарных гидрантов на территории городского округа город Метнон).</p> <p>Показатель 16 «Протяженность построенных сетей газоснабжения для газификации объектов социального назначения городского округа», м (указывается протяженность построенных сетей газоснабжения для газификации объектов социального назначения городского округа).</p>
2	Субсидии на возмещение недополученных доходов организациям, осуществляющим вывоз жидких бытовых отходов	Предоставление субсидии на возмещение недополученных доходов организациям, осуществляющим вывоз жидких бытовых отходов	Показатель 17. «Объем вывезенных жидких бытовых отходов», м ³ (определяется по факту оказания услуги, согласно предоставленным документам на получение субсидии в рамках постановления администрации города от 16.03.2017 №504).
3	Предоставление субсидии на возмещение недополученных доходов организациям, осуществляющим реализацию электрической энергии населению и приравненным к ним категориям потребителей в зоне децентрализованного электроснабжения ХМАО-Югры по социально ориентированному тарифу и сжиженного газа по социально ориентированному розничным ценам	Предоставление субсидии на возмещение недополученных доходов организациям, осуществляющим реализацию сжиженного газа по социально ориентированному розничным ценам	Показатель 18. «Ежегодное обеспечение сжиженным газом населения в границах городского округа город Метнон», т/год (определяется согласно факту реализации объема сжиженного газа, согласно предоставленным документам на получение субсидии).
<p>Цель. Развитие жилищно-коммунального комплекса и повышение энергетической эффективности</p> <p>Задача 6. Энергообеспечение в бюджетной сфере. Задача 7. Энергообеспечение в жилищной сфере.</p> <p>Подпрограмма III «Энергообеспечение и повышение энергетической эффективности и энергобезопасности городского округа город Метнон»</p>			
1	Энергообеспечение в бюджетной сфере	Оснащение индивидуальными и общедомовыми приборами учета жероресурсов жидкого топлива (установка и замена вышедших из строя)	<p>Показатель 19. «Количество установленных приборов учета жероресурсов», шт. (определяется согласно фактической стоимости приобретенной, установленной прибор учета по видам ресурсов в соответствии с заключаемыми муниципальными контрактами в рамках предусмотренного объема финансирования на данные цели).</p> <p>Показатель 20. «Доля объема электрической энергии, расчеты за которую осуществляются с использованием приборов учета, в общем объеме электрической энергии, потребляемой (используемой) на территории муниципального образования», % (расчет осуществляется по формуле: $\frac{D(п.у.э.э.)}{D(п.у.э.э.) + V(п.у.э.э.)} * 100$, где $D(п.у.э.э.)$ – доля объема электрической энергии, расчеты за которую осуществляются с использованием приборов учета; $V(п.у.э.э.)$ – объем электрической энергии, расчеты за которую осуществляются с использованием приборов учета; $V(общ.э.э.)$ – общий объем электрической энергии, потребляемой (используемой) на территории муниципального образования).</p> <p>Показатель 21. «Доля объема тепловой энергии, расчеты за которую осуществляются с использованием приборов учета, в общем объеме тепловой энергии, потребляемой (используемой) на территории муниципального образования», % (расчет осуществляется по формуле: $\frac{D(п.у.т.э.)}{D(п.у.т.э.) + V(п.у.т.э.)} * 100$, где $D(п.у.т.э.)$ – доля объема тепловой энергии, расчеты за которую осуществляются с использованием приборов учета; $V(п.у.т.э.)$ – объем тепловой энергии, расчеты за которую осуществляются с использованием приборов учета; $V(общ.т.э.)$ – общий объем тепловой энергии, потребляемой (используемой) на территории муниципального образования).</p> <p>Показатель 22. «Доля объема холодной воды, расчеты за которую осуществляются с использованием приборов учета, в общем объеме холодной воды, потребляемой (используемой) на территории муниципального образования», % (расчет осуществляется по формуле: $\frac{D(п.у.х.в.)}{D(п.у.х.в.) + V(п.у.х.в.)} * 100$, где $D(п.у.х.в.)$ – доля объема холодной воды, расчеты за которую осуществляются с использованием приборов учета; $V(п.у.х.в.)$ – объем холодной воды, расчеты за которую осуществляются с использованием приборов учета; $V(общ.х.в.)$ – общий объем холодной воды, потребляемой (используемой) на территории муниципального образования).</p> <p>Показатель 23. «Доля объема горячей воды, расчеты за которую осуществляются с использованием приборов учета, в общем объеме горячей воды, потребляемой (используемой) на территории муниципального образования», % (расчет осуществляется по формуле: $\frac{D(п.у.г.в.)}{D(п.у.г.в.) + V(п.у.г.в.)} * 100$, где $D(п.у.г.в.)$ – доля объема горячей воды, расчеты за которую осуществляются с использованием приборов учета; $V(п.у.г.в.)$ – объем горячей воды, расчеты за которую осуществляются с использованием приборов учета; $V(общ.г.в.)$ – общий объем горячей воды, потребляемой (используемой) на территории муниципального образования).</p> <p>Показатель 24. «Доля объема природного газа, расчеты за который осуществляются с использованием приборов учета, в общем объеме природного газа, потребляемого (используемого) на территории муниципального образования», % (расчет осуществляется по формуле: $\frac{D(п.у.п.г.)}{D(п.у.п.г.) + V(п.у.п.г.)} * 100$, где $D(п.у.п.г.)$ – доля объема природного газа, расчеты за который осуществляются с использованием приборов учета; $V(п.у.п.г.)$ – объем природного газа, расчеты за который осуществляются с использованием приборов учета; $V(общ.п.г.)$ – общий объем природного газа, потребляемого (используемого) на территории муниципального образования).</p> <p>Показатель 25. «Удельный расход электрической энергии на снабжение органов местного самоуправления и муниципальных учреждений (в расчете на 1 кв. метр общей площади)», кВт/час на м² (расчет осуществляется по формуле: $\frac{УР(э.э.)}{S(э.э.)}$, где $УР(э.э.)$ – удельный расход электрической энергии на снабжение органов местного самоуправления и муниципальных учреждений городского округа; $S(э.э.)$ – площадь зданий, помещений, в которых размещаются органы местного самоуправления и муниципальные учреждения городского округа).</p>

				муниципальными учреждениями городского округа; S(э.э.) – площадь зданий, помещений, в которых размещаются органы местного самоуправления и муниципальные учреждения городского округа).
				Показатель 26. «Удельный расход тепловой энергии на снабжение органов местного самоуправления и муниципальных учреждений (в расчете на 1 кв. метр общей площади)», Гкал/м ² (расчет осуществляется по формуле: $\frac{УР(т.э.)}{S(т.э.)}$, где $УР(т.э.)$ – удельный расход тепловой энергии на снабжение органов местного самоуправления и муниципальных учреждений городского округа; $V(т.э.)$ – объем потребления тепловой энергии органами местного самоуправления и муниципальными учреждениями городского округа; $S(т.э.)$ – площадь зданий, помещений, в которых размещаются органы местного самоуправления и муниципальные учреждения городского округа).
				Показатель 27. «Удельный расход холодной воды на снабжение органов местного самоуправления и муниципальных учреждений (в расчете на 1 чел. расчет осуществляется по формуле: $\frac{УР(х.в.)}{N}$, где $УР(х.в.)$ – удельный расход холодной воды на снабжение органов местного самоуправления и муниципальных учреждений городского округа; $V(х.в.)$ – объем потребления холодной воды органами местного самоуправления и муниципальными учреждениями городского округа; N – среднесуточная численность постоянного населения городского округа).
				Показатель 28. «Удельный расход горячей воды на снабжение органов местного самоуправления и муниципальных учреждений (в расчете на 1 чел. расчет осуществляется по формуле: $\frac{УР(г.в.)}{N}$, где $УР(г.в.)$ – удельный расход горячей воды на снабжение органов местного самоуправления и муниципальных учреждений городского округа; $V(г.в.)$ – объем потребления горячей воды органами местного самоуправления и муниципальными учреждениями городского округа; N – среднесуточная численность постоянного населения городского округа).
				Показатель 29. «Удельный расход природного газа на снабжение органов местного самоуправления и муниципальных учреждений (в расчете на 1 чел. расчет осуществляется по формуле: $\frac{УР(п.г.)}{N}$, где $УР(п.г.)$ – удельный расход природного газа на снабжение органов местного самоуправления и муниципальных учреждений городского округа; $V(п.г.)$ – объем потребления природного газа органами местного самоуправления и муниципальными учреждениями городского округа; N – среднесуточная численность постоянного населения городского округа).
				Показатель 30. «Доля светодиодных источников света в общем количестве источников света в зданиях (помещениях), где размещаются органы местного самоуправления и муниципальные учреждения», % (расчет осуществляется по формуле: $\frac{D(с.и.)}{D(с.и.) + K(с.и.)} * 100$, где $D(с.и.)$ – доля светодиодных источников света в общем количестве источников света в зданиях (помещениях), где размещаются органы местного самоуправления и муниципальные учреждения городского округа; $K(с.и.)$ – количество светодиодных источников света в зданиях (помещениях), где размещаются органы местного самоуправления и муниципальные учреждения городского округа).
<p>Цель. Создание условий для комфортного проживания граждан</p> <p>Задача 8. Выполнение капитального ремонта с применением современных строительных материалов.</p> <p>Подпрограмма IV «Капитальный ремонт, реконструкция и ремонт муниципального жилищного фонда городского округа город Метнон»</p>				
1	Капитальный ремонт, реконструкция и ремонт муниципального жилищного фонда	Капитальный ремонт, реконструкция и ремонт муниципального жилищного фонда	Таблица 1 к муниципальной программе; Жилищный кодекс Российской Федерации.	Показатель 36. «Площадь муниципального жилищного фонда, в котором проведен капитальный ремонт или реконструкция», м ² (указывается площадь муниципального жилищного фонда, на котором проведены данные работы).
<p>Цель. Создание условий для комфортного проживания граждан;</p> <p>Задача 9. Повышение качества и надежности предоставления жилищно-коммунальных услуг населению.</p> <p>Задача 8. Выполнение капитального ремонта с применением современных строительных материалов.</p> <p>Подпрограмма V «Создание условий для комфортного проживания граждан;</p> 
1	Муниципальная поддержка проведения капитального ремонта общего имущества в многоквартирных домах, расположенных на территории Ханты-Мансийского автономного округа – Югры	Муниципальная поддержка проведения капитального ремонта общего имущества в многоквартирных домах, расположенных на территории Ханты-Мансийского автономного округа – Югры	Таблица 1 к муниципальной программе; Закон Ханты-Мансийского автономного округа – Югры от 06.07.2005 №57-оз «О регулировании отдельных жилищных отношений в Ханты-Мансийском автономном округе – Югре», постановление Правительства Ханты-Мансийского автономного округа – Югры от 25.12.2013 №568-н «О Программе капитального ремонта общего имущества в многоквартирных домах, расположенных на территории Ханты-Мансийского автономного округа – Югры».	Показатель 31. «Удельный расход тепловой энергии в многоквартирных домах (в расчете на 1 кв. метр общей площади)», Гкал/м ² (расчет осуществляется по формуле: $\frac{УР(т.э.)}{S(т.э.)}$, где $УР(т.э.)$ – удельный расход тепловой энергии в многоквартирных домах городского округа; $V(т.э.)$ – объем тепловой энергии, потребляемой (используемой) в многоквартирных домах городского округа; $S(т.э.)$ – площадь многоквартирных домов городского округа).
				Показатель 32. «Удельный расход холодной воды в многоквартирных домах (в расчете на 1 жителя)», м ³ на 1 чел. (расчет осуществляется по формуле: $\frac{УР(х.в.)}{N}$, где $УР(х.в.)$ – удельный расход холодной воды в многоквартирных домах городского округа; $V(х.в.)$ – объем холодной воды, потребляемой (используемой) в многоквартирных домах городского округа; N – количество проживающих в многоквартирных домах городского округа, обеспеченных холодным водоснабжением).
				Показатель 33. «Удельный расход горячей воды в многоквартирных домах (в расчете на 1 жителя)», м ³ на 1 чел. (расчет осуществляется по формуле: $\frac{УР(г.в.)}{N}$, где $УР(г.в.)$ – удельный расход горячей воды в многоквартирных домах городского округа; $V(г.в.)$ – объем горячей воды, потребляемой (используемой) в многоквартирных домах городского округа; N – количество проживающих в многоквартирных домах городского округа, обеспеченных горячим водоснабжением).
				Показатель 34. «Удельный расход электрической энергии в многоквартирных домах (в расчете на 1 кв. метр общей площади)», кВт/час на м ² (расчет осуществляется по формуле: $\frac{УР(э.э.)}{S(э.э.)}$, где $УР(э.э.)$ – удельный расход электрической энергии в многоквартирных домах городского округа; $V(э.э.)$ – объем электрической энергии, потребляемой (используемой) в многоквартирных домах городского округа; $S(э.э.)$ – площадь многоквартирных домов городского округа).
				Показатель 35. «Удельный расход природного газа в многоквартирных домах с индивидуальными системами газового отопления (в расчете на 1 кв. метр общей площади)», м ³ /м ² (расчет осуществляется по формуле: $\frac{УР(п.г.)}{S(п.г.)}$, где $УР(п.г.)$ – удельный расход природного газа в многоквартирных домах городского округа; $V(п.г.)$ – объем природного газа, потребляемого (используемого) в многоквартирных домах городского округа; $S(п.г.)$ – площадь многоквартирных домов городского округа).
				Показатель 37. «Доля многоквартирных домов, в которых проведен ремонт в соответствии с краткосрочным планом реализации региональной программы капитального ремонта общего имущества в многоквартирных домах», % (расчет осуществляется по формуле: $\frac{D(кр.)}{K(кр.)} * 100$, где $D(кр.)$ – доля многоквартирных домов, в которых проведен ремонт в соответствии с краткосрочным планом реализации региональной программы капитального ремонта общего имущества в многоквартирных домах; $K(кр.)$ – количество многоквартирных домов, на которых проведены работы по капитальному ремонту в плановом году; $K(общ.)$ – количество многоквартирных домов городского округа, запланированных к выполнению работ по капитальному ремонту в соответствии с краткосрочным планом в плановом году).

Приложение 6 к постановлению администрации города от 12.07.2019 г. №1417

Перечень объектов капитального строительства

Таблица 6

№ п/п	Наименование объекта	Мощность	Срок строительства, проектирования	Источник финансирования
1	«Газификация школы на 300 учащихся в п.Высокий»	-	2019 год	средства местного бюджета






ОПИСАНИЕ МЕСТОПОЛОЖЕНИЯ ГРАНИЦ
Зона объектов торговли и общественного питания (ОДЗ 203)
(наименование объекта, местоположение границ которого описано (далее - объект))

Сведения об объекте					
N п/п	Характеристики объекта		Описание характеристик		
1	2		3		
1	Местоположение объекта		Ханты-Мансийский Автономный округ - Югра автономный округ, Мегион г		
2	Площадь объекта ± величина погрешности определения площади (P ± ΔP), га		8.66 ± 0.01		
3	Иные характеристики объекта		<p>1. Виды разрешенного использования земельных участков и объектов капитального строительства:</p> <p>1) Основные виды разрешенного использования:</p> <ul style="list-style-type: none"> - Объекты торговли (торговые центры, торгово-развлекательные центры (комплексы)) <p>Предельные размеры земельных участков:</p> <p>Предельный минимальный размер земельного участка 1000 кв.м</p> <p>Предельный максимальный размер земельного участка 0 кв.м</p> <ul style="list-style-type: none"> - Магазины <p>Предельные размеры земельных участков:</p> <p>Предельный минимальный размер земельного участка 400 кв.м</p> <p>Предельный максимальный размер земельного участка 0 кв.м</p> <ul style="list-style-type: none"> - Общественное питание <p>Предельные размеры земельных участков:</p> <p>Предельный минимальный размер земельного участка 400 кв.м</p> <p>Предельный максимальный размер земельного участка 0 кв.м</p> <ul style="list-style-type: none"> - Коммунальное обслуживание <p>Предельные размеры земельных участков:</p> <p>Предельный минимальный размер земельного участка 4 кв.м</p> <p>Предельный максимальный размер земельного участка 0 кв.м</p> <ul style="list-style-type: none"> - Земельные участки (территории) общего пользования - Рынки <p>Предельные размеры земельных участков:</p> <p>Предельный минимальный размер земельного участка 800 кв.м</p> <p>Предельный максимальный размер земельного участка 0 кв.м</p> <ul style="list-style-type: none"> - Бытовое обслуживание <p>Предельные размеры земельных участков:</p> <p>Предельный минимальный размер земельного участка 400 кв.м</p> <p>Предельный максимальный размер земельного участка 0 кв.м</p> <p>2) Вспомогательные виды разрешенного использования:</p> <ul style="list-style-type: none"> - Обслуживание автотранспорта - Коммунальное обслуживание - Земельные участки (территории) общего пользования <p>2. Установленные параметры ВРИ приведены в приложении</p>		
1	962045.23	4397409.47	Аналитический метод	0.1	-
2	962046.86	4397411.91	Аналитический метод	0.1	-
3	962078.63	4397459.91	Аналитический метод	0.1	-
4	962083.67	4397467.66	Аналитический метод	0.1	-
5	962105.47	4397501.07	Аналитический метод	0.1	-
6	962113.18	4397512.91	Аналитический метод	0.1	-
7	962092.35	4397526.48	Аналитический метод	0.1	-
8	962024.78	4397422.83	Аналитический метод	0.1	-
1	962045.23	4397409.47	Аналитический метод	0.1	-
9	974899.59	4387819.20	Аналитический метод	0.1	-
10	974976.69	4387853.17	Аналитический метод	0.1	-
11	974971.42	4387865.39	Аналитический метод	0.1	-
12	974962.05	4387887.17	Аналитический метод	0.1	-
13	974958.62	4387895.08	Аналитический метод	0.1	-
14	974952.42	4387909.09	Аналитический метод	0.1	-
15	974906.10	4387889.06	Аналитический метод	0.1	-
16	974881.82	4387892.84	Аналитический метод	0.1	-
17	974875.80	4387847.47	Аналитический метод	0.1	-
18	974881.12	4387835.11	Аналитический метод	0.1	-
19	974889.89	4387838.97	Аналитический метод	0.1	-
20	974890.73	4387839.34	Аналитический метод	0.1	-
9	974899.59	4387819.20	Аналитический метод	0.1	-
21	961158.17	4396813.00	Аналитический метод	0.1	-
22	961195.63	4396840.64	Аналитический метод	0.1	-
23	961171.45	4396868.32	Аналитический метод	0.1	-
24	961157.12	4396864.40	Аналитический метод	0.1	-
25	961115.32	4396827.55	Аналитический метод	0.1	-
26	961114.85	4396810.17	Аналитический метод	0.1	-
27	961126.85	4396797.24	Аналитический метод	0.1	-
21	961158.17	4396813.00	Аналитический метод	0.1	-
28	973918.30	4388056.57	Аналитический метод	0.1	-
29	973906.65	4388070.01	Аналитический метод	0.1	-
30	973809.73	4387991.65	Аналитический метод	0.1	-
31	973820.94	4387977.80	Аналитический метод	0.1	-
28	973918.30	4388056.57	Аналитический метод	0.1	-
32	960059.00	4395915.67	Аналитический метод	0.1	-
33	960042.37	4395903.06	Аналитический метод	0.1	-
34	959977.10	4395853.59	Аналитический метод	0.1	-
35	959991.86	4395837.78	Аналитический метод	0.1	-
36	959990.48	4395836.45	Аналитический метод	0.1	-
37	959993.54	4395833.16	Аналитический метод	0.1	-
38	959994.97	4395834.49	Аналитический метод	0.1	-
39	960015.10	4395812.97	Аналитический метод	0.1	-
40	960027.47	4395823.98	Аналитический метод	0.1	-
41	960029.23	4395825.35	Аналитический метод	0.1	-
42	960039.83	4395835.02	Аналитический метод	0.1	-
43	960055.66	4395848.76	Аналитический метод	0.1	-
44	960067.21	4395858.28	Аналитический метод	0.1	-
45	960073.20	4395851.54	Аналитический метод	0.1	-

46	960083.72	4395861.56	Аналитический метод	0.1	-
47	960080.06	4395865.51	Аналитический метод	0.1	-
48	960083.60	4395868.93	Аналитический метод	0.1	-
49	960094.08	4395878.43	Аналитический метод	0.1	-
50	960088.12	4395884.11	Аналитический метод	0.1	-
51	960066.09	4395907.97	Аналитический метод	0.1	-
52	960065.84	4395907.74	Аналитический метод	0.1	-
53	960061.82	4395911.96	Аналитический метод	0.1	-
32	960059.00	4395915.67	Аналитический метод	0.1	-
54	974711.56	4388032.37	Аналитический метод	0.1	-
55	974709.79	4388016.45	Аналитический метод	0.1	-
56	974724.66	4388014.79	Аналитический метод	0.1	-
57	974769.01	4388008.50	Аналитический метод	0.1	-
58	974805.59	4388004.08	Аналитический метод	0.1	-
59	974823.04	4388002.94	Аналитический метод	0.1	-
60	974824.47	4388022.41	Аналитический метод	0.1	-
61	974726.45	4388030.77	Аналитический метод	0.1	-
54	974711.56	4388032.37	Аналитический метод	0.1	-
62	960134.12	4395839.83	Аналитический метод	0.1	-
63	960092.92	4395796.87	Аналитический метод	0.1	-
64	960084.14	4395784.11	Аналитический метод	0.1	-
65	960072.49	4395777.57	Аналитический метод	0.1	-
66	960107.12	4395740.68	Аналитический метод	0.1	-
67	960118.85	4395728.13	Аналитический метод	0.1	-
68	960142.94	4395702.49	Аналитический метод	0.1	-
69	960158.19	4395717.07	Аналитический метод	0.1	-
70	960181.73	4395692.53	Аналитический метод	0.1	-
71	960166.48	4395677.40	Аналитический метод	0.1	-
72	960199.66	4395642.07	Аналитический метод	0.1	-
73	960199.57	4395664.02	Аналитический метод	0.1	-
74	960201.09	4395797.78	Аналитический метод	0.1	-
75	960200.72	4395801.23	Аналитический метод	0.1	-
76	960168.27	4395820.70	Аналитический метод	0.1	-
77	960142.46	4395836.19	Аналитический метод	0.1	-
62	960134.12	4395839.83	Аналитический метод	0.1	-
78	974809.90	4388124.86	Аналитический метод	0.1	-
79	974800.32	4388046.70	Аналитический метод	0.1	-
80	974840.60	4388043.17	Аналитический метод	0.1	-
81	974886.68	4388058.74	Аналитический метод	0.1	-
82	974884.77	4388063.47	Аналитический метод	0.1	-
83	974877.60	4388083.27	Аналитический метод	0.1	-
84	974876.51	4388086.01	Аналитический метод	0.1	-
85	974875.97	4388087.40	Аналитический метод	0.1	-
86	974866.99	4388107.41	Аналитический метод	0.1	-
87	974863.11	4388115.75	Аналитический метод	0.1	-
88	974837.24	4388105.42	Аналитический метод	0.1	-
89	974833.16	4388115.50	Аналитический метод	0.1	-
90	974815.43	4388108.31	Аналитический метод	0.1	-
78	974809.90	4388124.86	Аналитический метод	0.1	-
91	959781.07	4395598.21	Аналитический метод	0.1	-
92	959771.88	4395608.68	Аналитический метод	0.1	-
93	959679.80	4395518.51	Аналитический метод	0.1	-
94	959690.17	4395508.26	Аналитический метод	0.1	-
91	959781.07	4395598.21	Аналитический метод	0.1	-
95	974809.90	4388124.86	Аналитический метод	0.1	-
96	974803.60	4388146.02	Аналитический метод	0.1	-
97	974783.34	4388191.52	Аналитический метод	0.1	-
98	974821.47	4388208.31	Аналитический метод	0.1	-
99	974822.25	4388208.65	Аналитический метод	0.1	-
100	974820.20	4388213.36	Аналитический метод	0.1	-
101	974815.43	4388223.75	Аналитический метод	0.1	-
102	974809.47	4388237.56	Аналитический метод	0.1	-
103	974802.09	4388234.58	Аналитический метод	0.1	-
104	974794.53	4388253.96	Аналитический метод	0.1	-
105	974807.09	4388258.46	Аналитический метод	0.1	-
106	974801.45	4388272.33	Аналитический метод	0.1	-
107	974747.82	4388249.99	Аналитический метод	0.1	-
108	974742.53	4388254.03	Аналитический метод	0.1	-
109	974739.87	4388254.47	Аналитический метод	0.1	-
110	974736.10	4388223.51	Аналитический метод	0.1	-
111	974731.08	4388182.26	Аналитический метод	0.1	-
112	974725.35	4388135.26	Аналитический метод	0.1	-
113	974730.48	4388134.64	Аналитический метод	0.1	-
95	974809.90	4388124.86	Аналитический метод	0.1	-
114	959156.60	4395402.55	Аналитический метод	0.1	-
115	959125.95	4395393.65	Аналитический метод	0.1	-
116	959101.02	4395386.42	Аналитический метод	0.1	-
117	959093.72	4395384.30	Аналитический метод	0.1	-
118	959109.62	4395328.29	Аналитический метод	0.1	-
119	959115.08	4395329.61	Аналитический метод	0.1	-
120	959123.12	4395300.81	Аналитический метод	0.1	-
121	959126.45	4395288.64	Аналитический метод	0.1	-
122	959136.29	4395291.45	Аналитический метод	0.1	-
123	959142.54	4395293.31	Аналитический метод	0.1	-
124	959147.99	4395294.99	Аналитический метод	0.1	-
125	959148.47	4395294.00	Аналитический метод	0.1	-
126	959158.11	4395296.60	Аналитический метод	0.1	-
127	959172.74	4395300.54	Аналитический метод	0.1	-
128	959182.09	4395302.69	Аналитический метод	0.1	-
129	959174.97	4395330.56	Аналитический метод	0.1	-
114	959156.60	4395402.55	Аналитический метод	0.1	-
130	974720.15	4388279.33	Аналитический метод	0.1	-
131	974721.48	4388290.31	Аналитический метод	0.1	-
132	974716.46	4388290.88	Аналитический метод	0.1	-
133	974696.60	4388293.21	Аналитический метод	0.1	-
134	974696.08	4388288.90	Аналитический метод	0.1	-
135	974688.95	4388289.42	Аналитический метод	0.1	-
136	974689.08	4388290.68	Аналитический метод	0.1	-

137	974643.88	4388295.24	Аналитический метод	0.1	-
138	974643.64	4388292.73	Аналитический метод	0.1	-
139	974637.36	4388224.21	Аналитический метод	0.1	-
140	974687.08	4388211.54	Аналитический метод	0.1	-
141	974695.30	4388282.28	Аналитический метод	0.1	-
142	974715.18	4388279.95	Аналитический метод	0.1	-
130	974720.15	4388279.33	Аналитический метод	0.1	-
143	961827.90	4395253.02	Аналитический метод	0.1	-
144	961850.40	4395238.91	Аналитический метод	0.1	-
145	961865.28	4395261.80	Аналитический метод	0.1	-
146	961843.36	4395276.46	Аналитический метод	0.1	-
143	961827.90	4395253.02	Аналитический метод	0.1	-
147	974426.65	4388263.62	Аналитический метод	0.1	-
148	974430.38	4388263.65	Аналитический метод	0.1	-
149	974432.61	4388305.98	Аналитический метод	0.1	-
150	974408.61	4388307.21	Аналитический метод	0.1	-
151	974408.38	4388301.02	Аналитический метод	0.1	-
152	974408.02	4388290.07	Аналитический метод	0.1	-
153	974407.92	4388287.08	Аналитический метод	0.1	-
154	974411.32	4388287.04	Аналитический метод	0.1	-
155	974410.44	4388263.47	Аналитический метод	0.1	-
147	974426.65	4388263.62	Аналитический метод	0.1	-
156	960108.09	4395243.93	Аналитический метод	0.1	-
157	960033.75	4395175.12	Аналитический метод	0.1	-
158	960033.87	4395175.00	Аналитический метод	0.1	-
159	960043.82	4395164.50	Аналитический метод	0.1	-
160	960086.78	4395119.21	Аналитический метод	0.1	-
161	960087.28	4395119.67	Аналитический метод	0.1	-
162	960089.31	4395121.81	Аналитический метод	0.1	-
163	960124.60	4395158.33	Аналитический метод	0.1	-
164	960135.97	4395147.34	Аналитический метод	0.1	-
165	960143.81	4395154.61	Аналитический метод	0.1	-
166	960170.46	4395179.34	Аналитический метод	0.1	-
167	960140.48	4395210.39	Аналитический метод	0.1	-
156	960108.09	4395243.93	Аналитический метод	0.1	-
168	974370.14	4388340.70	Аналитический метод	0.1	-
169	974374.74	4388421.28	Аналитический метод	0.1	-
170	974319.64	4388424.87	Аналитический метод	0.1	-
171	974319.65	4388388.72	Аналитический метод	0.1	-
172	974316.56	4388344.57	Аналитический метод	0.1	-
168	974370.14	4388340.70	Аналитический метод	0.1	-
173	959856.65	4395001.28	Аналитический метод	0.1	-
174	959876.93	4394978.41	Аналитический метод	0.1	-
175	959884.68	4394985.15	Аналитический метод	0.1	-
176	959885.91	4394986.23	Аналитический метод	0.1	-
177	959865.13	4395008.84	Аналитический метод	0.1	-
178	959861.77	4395005.84	Аналитический метод	0.1	-
173	959856.65	4395001.28	Аналитический метод	0.1	-
179	974203.10	4388352.63	Аналитический метод	0.1	-
180	974206.97	4388404.23	Аналитический метод	0.1	-
181	974148.72	4388407.68	Аналитический метод	0.1	-
182	974128.38	4388408.91	Аналитический метод	0.1	-
183	974124.72	4388358.27	Аналитический метод	0.1	-
179	974203.10	4388352.63	Аналитический метод	0.1	-
184	959556.75	4394372.61	Аналитический метод	0.1	-
185	959533.79	4394397.60	Аналитический метод	0.1	-
186	959501.26	4394366.70	Аналитический метод	0.1	-
187	959523.88	4394342.38	Аналитический метод	0.1	-
184	959556.75	4394372.61	Аналитический метод	0.1	-
188	972369.71	4389395.46	Аналитический метод	0.1	-
189	972397.30	4389419.39	Аналитический метод	0.1	-
190	972363.72	4389456.81	Аналитический метод	0.1	-
191	972330.89	4389494.65	Аналитический метод	0.1	-
192	972301.21	4389468.74	Аналитический метод	0.1	-
193	972302.83	4389466.85	Аналитический метод	0.1	-
194	972327.01	4389438.97	Аналитический метод	0.1	-
195	972329.84	4389441.43	Аналитический метод	0.1	-
196	972336.58	4389433.51	Аналитический метод	0.1	-
197	972335.48	4389432.51	Аналитический метод	0.1	-
198	972350.86	4389415.53	Аналитический метод	0.1	-
199	972355.56	4389410.31	Аналитический метод	0.1	-
200	972353.29	4389408.21	Аналитический метод	0.1	-
201	972357.47	4389403.64	Аналитический метод	0.1	-
202	972357.70	4389403.82	Аналитический метод	0.1	-
203	972359.74	4389405.73	Аналитический метод	0.1	-
204	972367.95	4389396.60	Аналитический метод	0.1	-
205	972368.37	4389396.97	Аналитический метод	0.1	-
188	972369.71	4389395.46	Аналитический метод	0.1	-
206	959734.15	4394161.49	Аналитический метод	0.1	-
207	959726.22	4394153.86	Аналитический метод	0.1	-
208	959730.43	4394149.57	Аналитический метод	0.1	-
209	959723.48	4394142.86	Аналитический метод	0.1	-
210	959724.46	4394141.84	Аналитический метод	0.1	-
211	959728.57	4394137.57	Аналитический метод	0.1	-
212	959737.26	4394128.58	Аналитический метод	0.1	-
213	959744.67	4394135.72	Аналитический метод	0.1	-
214	959749.92	4394140.81	Аналитический метод	0.1	-
215	959741.71	4394149.32	Аналитический метод	0.1	-
216	959743.85	4394151.41	Аналитический метод	0.1	-
206	959734.15	4394161.49	Аналитический метод	0.1	-
217	972132.39	4389790.59	Аналитический метод	0.1	-

218	972142.83	4389809.10	Аналитический метод	0.1	-		
219	972150.74	4389827.94	Аналитический метод	0.1	-		
220	972103.14	4389847.53	Аналитический метод	0.1	-		
221	972090.29	4389810.50	Аналитический метод	0.1	-		
217	972132.39	4389790.59	Аналитический метод	0.1	-		
3. Сведения о характерных точках части (частей) границы объекта							
Обозначение характерных точек части границы	Координаты, м		Метод определения координат характерной точки	Средняя квадратическая погрешность положения характерной точки (Мт), м	Описание обозначения точки на местности (при наличии)		
	X	Y					
1	2	3	4	5	6		
-	-	-	-	-	-		
Сведения о местоположении измененных (уточненных) границ объекта							
I. Система координат - МСК-86, зона 4							
2. Сведения о характерных точках границ объекта							
Обозначение характерных точек границ	Существующие координаты, м		Измененные (уточненные) координаты, м		Метод определения координат характерной точки	Средняя квадратическая погрешность положения характерной точки (Мт), м	Описание обозначения точки на местности (при наличии)
	X	Y	X	Y			
1	2	3	4	5	6	7	8
-	-	-	-	-	-	-	-
3. Сведения о характерных точках части (частей) границы объекта							
Обозначение характерных точек части границы	Существующие координаты, м		Измененные (уточненные) координаты, м		Метод определения координат характерной точки	Средняя квадратическая погрешность положения характерной точки (Мт), м	Описание обозначения точки на местности (при наличии)
	X	Y	X	Y			
1	2	3	4	5	6	7	8
-	-	-	-	-	-	-	-

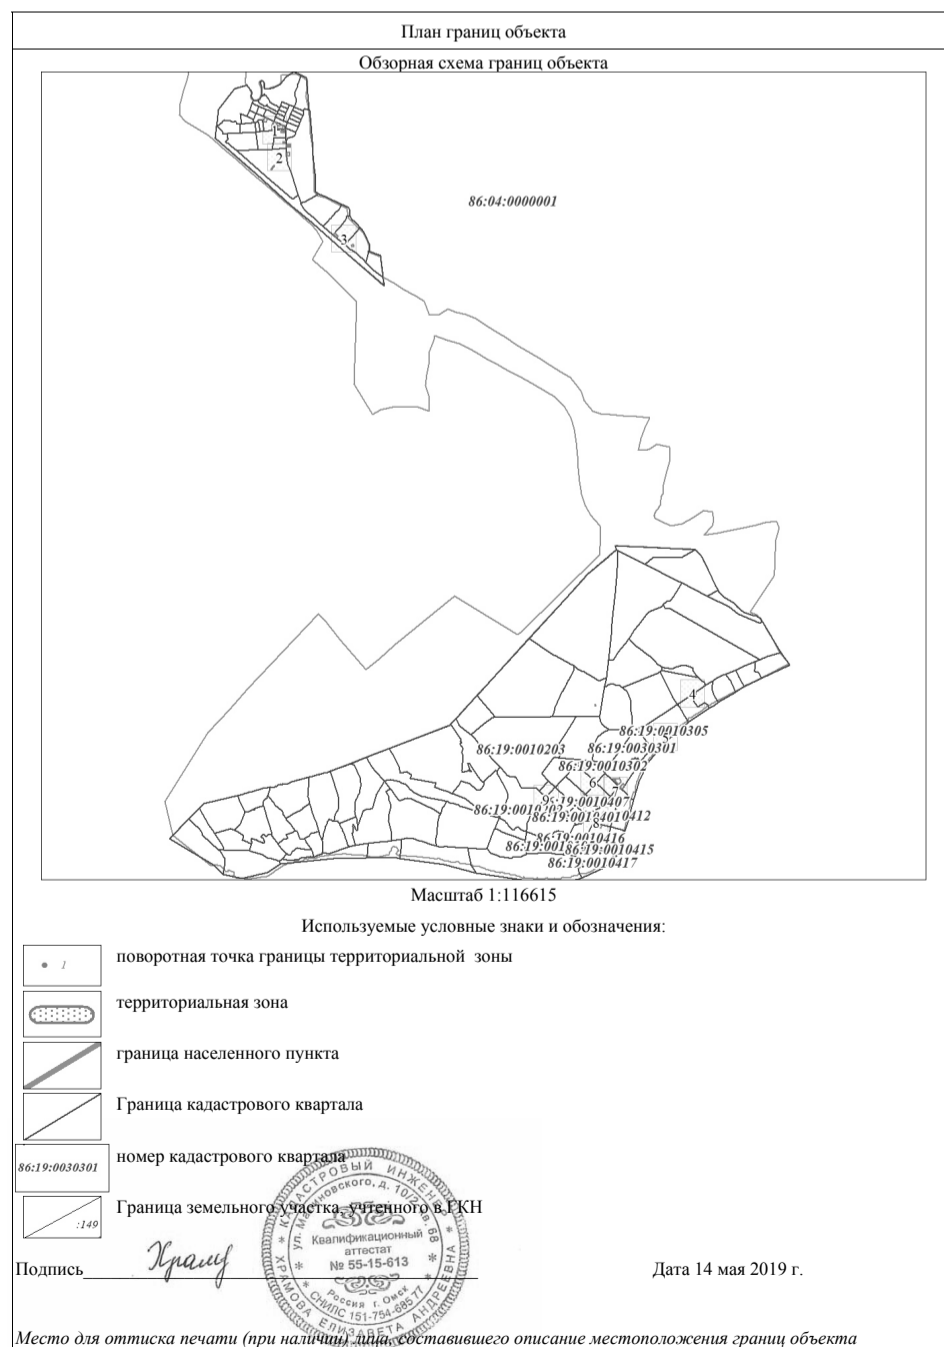



План границ объекта
Выносной лист № 1

Масштаб 1:2000

Используемые условные знаки и обозначения:

Условные обозначения представлены на листе 9

Подпись: *Храуф*

Дата 14 мая 2019 г.

Место для оттиска печати (при наличии) знака, соответствующего описанию местоположения границ объекта

План границ объекта
Выносной лист № 3

Масштаб 1:2000

Используемые условные знаки и обозначения:

Условные обозначения представлены на листе 9

Подпись: *Храуф*

Дата 14 мая 2019 г.

Место для оттиска печати (при наличии) знака, соответствующего описанию местоположения границ объекта

План границ объекта
Выносной лист № 2

Масштаб 1:2000

Используемые условные знаки и обозначения:

Условные обозначения представлены на листе 9

Подпись: *Храуф*

Дата 14 мая 2019 г.

Место для оттиска печати (при наличии) знака, соответствующего описанию местоположения границ объекта

План границ объекта
Выносной лист № 4

Масштаб 1:2000

Используемые условные знаки и обозначения:

Условные обозначения представлены на листе 9

Подпись: *Храуф*

Дата 14 мая 2019 г.

Место для оттиска печати (при наличии) знака, соответствующего описанию местоположения границ объекта



План границ объекта
Выносной лист № 5

Масштаб 1:2000

Используемые условные знаки и обозначения:

Условные обозначения приведены на листе 9

Подпись: *Храуф*

Дата 14 мая 2019 г.

Место для оттиска печати (при наличии) лица, составившего описание местоположения границ объекта

План границ объекта
Выносной лист № 7

Масштаб 1:2000

Используемые условные знаки и обозначения:

Условные обозначения приведены на листе 9

Подпись: *Храуф*

Дата 14 мая 2019 г.

Место для оттиска печати (при наличии) лица, составившего описание местоположения границ объекта

План границ объекта
Выносной лист № 6

Масштаб 1:2000

Используемые условные знаки и обозначения:

Условные обозначения приведены на листе 9

Подпись: *Храуф*

Дата 14 мая 2019 г.

Место для оттиска печати (при наличии) лица, составившего описание местоположения границ объекта

План границ объекта
Выносной лист № 8

Масштаб 1:2000


Используемые условные знаки и обозначения:

Условные обозначения приведены на листе 9

Подпись: *Храуф*

Дата 14 мая 2019 г.

Место для оттиска печати (при наличии) лица, составившего описание местоположения границ объекта

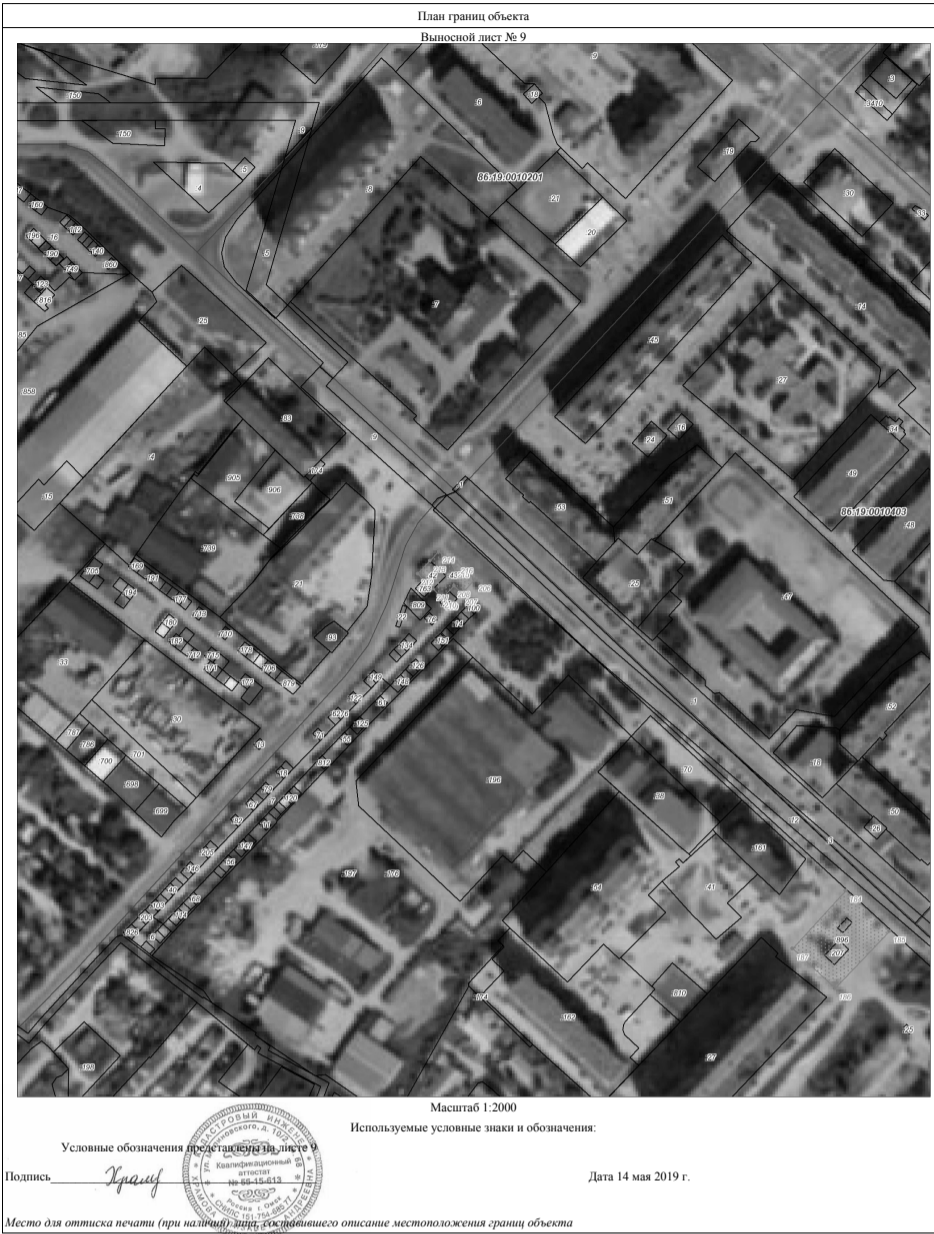

ОПИСАНИЕ МЕСТОПОЛОЖЕНИЯ ГРАНИЦ
Зона объектов дошкольного, начального и среднего общего образования (ОДЗ 204)
(наименование объекта, местоположение границ которого описано (далее - объект))

Сведения об объекте		
№ п/п	Характеристики объекта	Описание характеристик
1	Местоположение объекта	Ханты-Мансийский Автономный округ - Югра автономный округ, Мегион г
2	Площадь объекта ± величина погрешности определения площади (P ± ΔP), га	37.95 ± 0.02
3	Иные характеристики объекта	1. Виды разрешенного использования земельных участков и объектов капитального строительства: 1) Основные виды разрешенного использования: - Дошкольное, начальное и среднее общее образование Предельные размеры земельных участков: Предельный минимальный размер земельного участка 450 кв.м Предельный максимальный размер земельного участка 0 кв.м - Коммунальное обслуживание Предельные размеры земельных участков: Предельный минимальный размер земельного участка 4 кв.м Предельный максимальный размер земельного участка 0 кв.м - Земельные участки (территории) общего пользования 2) Вспомогательные виды разрешенного использования: - Обслуживание автотранспорта - Коммунальное обслуживание - Земельные участки (территории) общего пользования 2. Установленные параметры ВРН приведены в приложении

Сведения о местоположении границ объекта

1. Система координат - МСК-86, зона 4

2. Сведения о характерных точках границ объекта

Обозначение характерных точек границ	Координаты, м		Метод определения координат характерной точки	Средняя квадратическая погрешность положения характерной точки (M), м	Описание обозначения точки на местности (при наличии)
	X	Y			
1	2	3	4	5	6
1	961304.70	4396933.02	Аналитический метод	0.1	-
2	961342.21	4396965.70	Аналитический метод	0.1	-
3	961351.42	4396965.37	Аналитический метод	0.1	-
4	961370.66	4396973.11	Аналитический метод	0.1	-
5	961410.33	4397006.20	Аналитический метод	0.1	-
6	961401.70	4397017.70	Аналитический метод	0.1	-
7	961409.37	4397024.43	Аналитический метод	0.1	-
8	961360.17	4397074.95	Аналитический метод	0.1	-
9	961269.00	4396973.89	Аналитический метод	0.1	-
1	961304.70	4396933.02	Аналитический метод	0.1	-
10	974682.46	4387075.85	Аналитический метод	0.1	-
11	974704.33	4387073.99	Аналитический метод	0.1	-

12	974709.88	4387073.60	Аналитический метод	0.1	-
13	974734.65	4387071.94	Аналитический метод	0.1	-
14	974740.19	4387142.90	Аналитический метод	0.1	-
15	974737.35	4387146.22	Аналитический метод	0.1	-
16	974688.73	4387150.25	Аналитический метод	0.1	-
10	974682.46	4387075.85	Аналитический метод	0.1	-
17	959387.70	4395785.76	Аналитический метод	0.1	-
18	959386.78	4395794.05	Аналитический метод	0.1	-
19	959374.42	4395791.70	Аналитический метод	0.1	-
20	959338.90	4395783.85	Аналитический метод	0.1	-
21	959314.56	4395778.11	Аналитический метод	0.1	-
22	959274.09	4395768.52	Аналитический метод	0.1	-
23	959279.82	4395744.34	Аналитический метод	0.1	-
24	959289.55	4395700.85	Аналитический метод	0.1	-
25	959289.84	4395700.93	Аналитический метод	0.1	-
26	959307.09	4395703.49	Аналитический метод	0.1	-
27	959312.88	4395705.95	Аналитический метод	0.1	-
28	959364.75	4395716.15	Аналитический метод	0.1	-
29	959367.56	4395716.88	Аналитический метод	0.1	-
30	959369.23	4395717.26	Аналитический метод	0.1	-
31	959391.62	4395722.87	Аналитический метод	0.1	-
32	959394.24	4395723.37	Аналитический метод	0.1	-
33	959404.71	4395725.47	Аналитический метод	0.1	-
34	959404.95	4395724.06	Аналитический метод	0.1	-
35	959415.07	4395726.63	Аналитический метод	0.1	-
36	959412.83	4395737.04	Аналитический метод	0.1	-
37	959411.05	4395745.32	Аналитический метод	0.1	-
38	959417.54	4395746.60	Аналитический метод	0.1	-
39	959413.14	4395766.99	Аналитический метод	0.1	-
40	959391.36	4395771.88	Аналитический метод	0.1	-
17	959387.70	4395785.76	Аналитический метод	0.1	-
41	974786.13	4387834.34	Аналитический метод	0.1	-
42	974798.06	4387929.44	Аналитический метод	0.1	-
43	974701.23	4387942.68	Аналитический метод	0.1	-
44	974696.32	4387905.73	Аналитический метод	0.1	-
45	974695.81	4387901.91	Аналитический метод	0.1	-
46	974688.66	4387846.36	Аналитический метод	0.1	-
47	974785.74	4387831.27	Аналитический метод	0.1	-
41	974786.13	4387834.34	Аналитический метод	0.1	-
48	959895.20	4395683.40	Аналитический метод	0.1	-
49	959964.37	4395745.00	Аналитический метод	0.1	-
50	959959.88	4395749.65	Аналитический метод	0.1	-
51	959933.25	4395777.26	Аналитический метод	0.1	-
52	959948.55	4395790.81	Аналитический метод	0.1	-
53	959921.31	4395820.34	Аналитический метод	0.1	-
54	959913.63	4395828.67	Аналитический метод	0.1	-
55	959887.41	4395804.51	Аналитический метод	0.1	-
56	959881.66	4395799.42	Аналитический метод	0.1	-
57	959859.10	4395824.87	Аналитический метод	0.1	-
58	959855.77	4395828.63	Аналитический метод	0.1	-
59	959803.95	4395779.62	Аналитический метод	0.1	-
60	959809.02	4395774.35	Аналитический метод	0.1	-
61	959815.21	4395773.51	Аналитический метод	0.1	-
62	959823.18	4395766.24	Аналитический метод	0.1	-
63	959820.00	4395762.96	Аналитический метод	0.1	-
64	959845.29	4395736.52	Аналитический метод	0.1	-
65	959872.72	4395707.34	Аналитический метод	0.1	-
66	959882.17	4395697.28	Аналитический метод	0.1	-
48	959895.20	4395683.40	Аналитический метод	0.1	-
67	975081.53	4388054.71	Аналитический метод	0.1	-
68	975137.66	4388078.74	Аналитический метод	0.1	-
69	975129.59	4388088.73	Аналитический метод	0.1	-
70	975109.44	4388134.04	Аналитический метод	0.1	-
71	975056.84	4388111.64	Аналитический метод	0.1	-
67	975081.53	4388054.71	Аналитический метод	0.1	-
72	959340.83	4395557.62	Аналитический метод	0.1	-
73	959341.18	4395557.69	Аналитический метод	0.1	-
74	959394.70	4395571.69	Аналитический метод	0.1	-
75	959402.48	4395573.67	Аналитический метод	0.1	-
76	959379.55	4395658.46	Аналитический метод	0.1	-
77	959317.94	4395641.94	Аналитический метод	0.1	-
72	959340.83	4395557.62	Аналитический метод	0.1	-
78	974860.89	4388362.49	Аналитический метод	0.1	-
79	974807.83	4388484.53	Аналитический метод	0.1	-
80	974770.85	4388469.17	Аналитический метод	0.1	-
81	974764.42	4388483.71	Аналитический метод	0.1	-
82	974704.60	4388457.47	Аналитический метод	0.1	-
83	974741.74	4388372.79	Аналитический метод	0.1	-
84	974764.70	4388320.48	Аналитический метод	0.1	-
85	974803.06	4388337.08	Аналитический метод	0.1	-
86	974808.70	4388339.57	Аналитический метод	0.1	-
78	974860.89	4388362.49	Аналитический метод	0.1	-
87	958830.98	4395567.77	Аналитический метод	0.1	-
88	958833.81	4395568.94	Аналитический метод	0.1	-
89	958835.30	4395565.30	Аналитический метод	0.1	-
90	958836.56	4395562.24	Аналитический метод	0.1	-
91	958838.07	4395558.60	Аналитический метод	0.1	-
92	958839.49	4395555.15	Аналитический метод	0.1	-
93	958837.49	4395554.35	Аналитический метод	0.1	-
94	958838.91	4395550.93	Аналитический метод	0.1	-
95	958839.14	4395550.36	Аналитический метод	0.1	-
96	958840.31	4395547.50	Аналитический метод	0.1	-
97	958841.73	4395544.08	Аналитический метод	0.1	-
98	958842.43	4395542.44	Аналитический метод	0.1	-
99	958847.95	4395544.72	Аналитический метод	0.1	-
100	958854.50	4395544.61	Аналитический метод	0.1	-
101	958899.21	4395556.01	Аналитический метод	0.1	-
102	958917.07	4395582.29	Аналитический метод	0.1	-
103	958898.94	4395655.11	Аналитический метод	0.1	-
104	958886.92	4395649.83	Аналитический метод	0.1	-
105	958820.15	4395620.50	Аналитический метод	0.1	-
106	958821.36	4395614.26	Аналитический метод	0.1	-
107	958822.55	4395608.37	Аналитический метод	0.1	-



108	958827.49	4395584.35	Аналитический метод	0.1	-
109	958828.35	4395580.44	Аналитический метод	0.1	-
87	958830.98	4395567.77	Аналитический метод	0.1	-
110	972808.82	4389265.86	Аналитический метод	0.1	-
111	972836.85	4389292.81	Аналитический метод	0.1	-
112	972845.30	4389286.08	Аналитический метод	0.1	-
113	972853.55	4389295.03	Аналитический метод	0.1	-
114	972869.42	4389312.52	Аналитический метод	0.1	-
115	972887.36	4389332.08	Аналитический метод	0.1	-
116	972901.66	4389347.90	Аналитический метод	0.1	-
117	972896.36	4389353.04	Аналитический метод	0.1	-
118	972892.38	4389356.48	Аналитический метод	0.1	-
119	972875.43	4389372.72	Аналитический метод	0.1	-
120	972857.38	4389390.00	Аналитический метод	0.1	-
121	972846.85	4389400.04	Аналитический метод	0.1	-
122	972845.41	4389401.68	Аналитический метод	0.1	-
123	972838.35	4389408.18	Аналитический метод	0.1	-
124	972811.82	4389380.48	Аналитический метод	0.1	-
125	972803.39	4389388.87	Аналитический метод	0.1	-
126	972789.16	4389373.66	Аналитический метод	0.1	-
127	972787.02	4389371.43	Аналитический метод	0.1	-
128	972774.43	4389358.29	Аналитический метод	0.1	-
129	972774.40	4389354.17	Аналитический метод	0.1	-
130	972748.15	4389328.09	Аналитический метод	0.1	-
110	972808.82	4389265.86	Аналитический метод	0.1	-
131	959287.45	4395438.91	Аналитический метод	0.1	-
132	959350.10	4395455.72	Аналитический метод	0.1	-
133	959325.74	4395551.24	Аналитический метод	0.1	-
134	959324.99	4395552.21	Аналитический метод	0.1	-
135	959252.41	4395529.09	Аналитический метод	0.1	-
136	959252.67	4395528.09	Аналитический метод	0.1	-
137	959249.54	4395527.09	Аналитический метод	0.1	-
138	959258.59	4395497.61	Аналитический метод	0.1	-
139	959267.64	4395463.69	Аналитический метод	0.1	-
140	959270.59	4395453.82	Аналитический метод	0.1	-
141	959280.82	4395457.09	Аналитический метод	0.1	-
142	959281.73	4395457.37	Аналитический метод	0.1	-
131	959287.45	4395438.91	Аналитический метод	0.1	-
143	972833.10	4389430.14	Аналитический метод	0.1	-
144	972769.52	4389517.58	Аналитический метод	0.1	-
145	972738.86	4389493.48	Аналитический метод	0.1	-
146	972668.12	4389437.72	Аналитический метод	0.1	-
147	972663.46	4389434.05	Аналитический метод	0.1	-
148	972736.62	4389350.62	Аналитический метод	0.1	-
149	972757.17	4389364.95	Аналитический метод	0.1	-
150	972777.14	4389379.66	Аналитический метод	0.1	-
151	972780.81	4389382.22	Аналитический метод	0.1	-
143	972833.10	4389430.14	Аналитический метод	0.1	-
152	958827.76	4395515.35	Аналитический метод	0.1	-
153	958839.11	4395525.45	Аналитический метод	0.1	-
154	958836.61	4395529.80	Аналитический метод	0.1	-
155	958818.36	4395561.58	Аналитический метод	0.1	-
156	958811.37	4395568.71	Аналитический метод	0.1	-
157	958808.56	4395571.56	Аналитический метод	0.1	-
158	958805.76	4395574.42	Аналитический метод	0.1	-
159	958802.95	4395577.27	Аналитический метод	0.1	-
160	958795.95	4395584.42	Аналитический метод	0.1	-
161	958786.26	4395587.74	Аналитический метод	0.1	-
162	958782.69	4395592.56	Аналитический метод	0.1	-
163	958780.97	4395594.87	Аналитический метод	0.1	-
164	958731.48	4395550.34	Аналитический метод	0.1	-
165	958700.10	4395521.31	Аналитический метод	0.1	-
166	958670.92	4395492.07	Аналитический метод	0.1	-
167	958730.60	4395429.69	Аналитический метод	0.1	-
168	958788.00	4395480.05	Аналитический метод	0.1	-
152	958827.76	4395515.35	Аналитический метод	0.1	-
169	960332.78	4394083.87	Аналитический метод	0.1	-
170	960382.96	4394120.05	Аналитический метод	0.1	-
171	960383.30	4394123.07	Аналитический метод	0.1	-
172	960381.91	4394124.97	Аналитический метод	0.1	-
173	960355.68	4394160.79	Аналитический метод	0.1	-
174	960334.03	4394146.18	Аналитический метод	0.1	-
175	960298.21	4394121.45	Аналитический метод	0.1	-
176	960274.49	4394103.93	Аналитический метод	0.1	-
177	960275.17	4394103.27	Аналитический метод	0.1	-
178	960293.12	4394089.56	Аналитический метод	0.1	-
179	960326.81	4394084.49	Аналитический метод	0.1	-
169	960332.78	4394083.87	Аналитический метод	0.1	-
180	960025.55	4395376.19	Аналитический метод	0.1	-
181	960028.94	4395379.17	Аналитический метод	0.1	-
182	960031.64	4395381.81	Аналитический метод	0.1	-
183	960037.66	4395387.59	Аналитический метод	0.1	-
184	960048.98	4395398.30	Аналитический метод	0.1	-
185	960077.15	4395425.11	Аналитический метод	0.1	-
186	960083.79	4395431.27	Аналитический метод	0.1	-
187	960085.59	4395433.06	Аналитический метод	0.1	-
188	960087.15	4395434.51	Аналитический метод	0.1	-
189	960096.34	4395443.19	Аналитический метод	0.1	-
190	960097.68	4395445.94	Аналитический метод	0.1	-
191	960105.98	4395453.15	Аналитический метод	0.1	-
192	960109.45	4395456.46	Аналитический метод	0.1	-
193	960123.23	4395442.14	Аналитический метод	0.1	-
194	960124.61	4395440.67	Аналитический метод	0.1	-
195	960126.72	4395442.68	Аналитический метод	0.1	-
196	960152.94	4395414.51	Аналитический метод	0.1	-
197	960177.33	4395437.54	Аналитический метод	0.1	-

198	960182.20	4395439.28	Аналитический метод	0.1	-
199	960207.02	4395464.00	Аналитический метод	0.1	-
200	960188.63	4395484.05	Аналитический метод	0.1	-
201	960169.52	4395504.90	Аналитический метод	0.1	-
202	960168.61	4395504.70	Аналитический метод	0.1	-
203	960165.84	4395507.46	Аналитический метод	0.1	-
204	960156.68	4395509.95	Аналитический метод	0.1	-
205	960148.85	4395502.63	Аналитический метод	0.1	-
206	960133.06	4395504.06	Аналитический метод	0.1	-
207	960125.12	4395512.58	Аналитический метод	0.1	-
208	960098.17	4395489.44	Аналитический метод	0.1	-
209	960095.72	4395487.34	Аналитический метод	0.1	-
210	960088.38	4395495.02	Аналитический метод	0.1	-
211	960085.42	4395498.11	Аналитический метод	0.1	-
212	960083.14	4395500.49	Аналитический метод	0.1	-
213	960073.28	4395510.82	Аналитический метод	0.1	-
214	960039.60	4395545.43	Аналитический метод	0.1	-
215	960034.52	4395550.86	Аналитический метод	0.1	-
216	960036.45	4395554.22	Аналитический метод	0.1	-
217	960075.22	4395591.65	Аналитический метод	0.1	-
218	960014.76	4395655.33	Аналитический метод	0.1	-
219	960003.55	4395643.98	Аналитический метод	0.1	-
220	960000.89	4395641.61	Аналитический метод	0.1	-
221	959996.27	4395646.53	Аналитический метод	0.1	-
222	959985.17	4395658.34	Аналитический метод	0.1	-
223	959966.94	4395640.93	Аналитический метод	0.1	-
224	959961.44	4395646.84	Аналитический метод	0.1	-
225	959957.84	4395650.47	Аналитический метод	0.1	-
226	959942.82	4395634.64	Аналитический метод	0.1	-
227	959861.12	4395557.98	Аналитический метод	0.1	-
228	959858.01	4395555.15	Аналитический метод	0.1	-
229	959866.40	4395546.09	Аналитический метод	0.1	-
230	959870.24	4395542.01	Аналитический метод	0.1	-
231	959873.69	4395538.32	Аналитический метод	0.1	-
232	959882.30	4395529.11	Аналитический метод	0.1	-
233	959891.69	4395519.09	Аналитический метод	0.1	-
234	959917.89	4395489.78	Аналитический метод	0.1	-
235	959919.41	4395486.57	Аналитический метод	0.1	-
236	959925.05	4395480.60	Аналитический метод	0.1	-
237	959931.10	4395474.15	Аналитический метод	0.1	-
238	959935.87	4395469.08	Аналитический метод	0.1	-
239	959951.22	4395452.79	Аналитический метод	0.1	-
240	959955.09	4395448.66	Аналитический метод	0.1	-
241	959961.92	4395441.59	Аналитический метод	0.1	-
242	959968.85	4395434.28	Аналитический метод	0.1	-
243	959973.31	4395429.56	Аналитический метод	0.1	-
244	959981.87	4395420.49	Аналитический метод	0.1	-
245	959986.08	4395416.10	Аналитический метод	0.1	-
246	959992.94	4395408.79	Аналитический метод	0.1	-
247	959995.41	4395406.10	Аналитический метод	0.1	-
248	960002.66	4395398.50	Аналитический метод	0.1	-
249	960008.46	4395392.50	Аналитический метод	0.1	-
250	960011.40	4395389.46	Аналитический метод	0.1	-
251	960014.25	4395386.36	Аналитический метод	0.1	-
252	960021.40	4395378.96	Аналитический метод	0.1	-
253	960023.15	4395376.94	Аналитический метод	0.1	-
180	960025.55	4395376.19	Аналитический метод	0.1	-
254	959726.21	4394394.08	Аналитический метод	0.1	-
255	959707.07	4394414.28	Аналитический метод	0.1	-
256	959686.47	4394395.14	Аналитический метод	0.1	-
257	959655.90	4394366.14	Аналитический метод	0.1	-
258	959659.78	4394344.40	Аналитический метод	0.1	-
259	959643.19	4394328.89	Аналитический метод	0.1	-
260	959640.16	4394326.09	Аналитический метод	0.1	-
261	959698.95	4394262.16	Аналитический метод	0.1	-
262	959701.92	4394265.00	Аналитический метод	0.1	-
263	959711.46	4394274.09	Аналитический метод	0.1	-
264	959713.44	4394271.84	Аналитический метод	0.1	-
265	959721.71	4394279.10	Аналитический метод	0.1	-
266	959727.56	4394272.47	Аналитический метод	0.1	-
267	959736.14	4394280.03	Аналитический метод	0.1	-
268	959739.09	4394276.70	Аналитический метод	0.1	-
269	959745.06	4394282.15	Аналитический метод	0.1	-
270	959752.12	4394274.33	Аналитический метод	0.1	-
271	959756.10	4394263.86	Аналитический метод	0.1	-
272	959806.20	4394309.69	Аналитический метод	0.1	-
273	959757.84	4394360.72	Аналитический метод	0.1	-
254	959726.21	4394394.08	Аналитический метод	0.1	-
274	958995.40	4395384.68	Аналитический метод	0.1	-
275	959014.59	4395318.36	Аналитический метод	0.1	-
276	959019.76	4395319.80	Аналитический метод	0.1	-
277	959032.04	4395276.91	Аналитический метод	0.1	-
278	959093.05	4395293.41	Аналитический метод	0.1	-
279	959083.94	4395324.69	Аналитический метод	0.1	-
280	959073.96	4395366.93	Аналитический метод	0.1	-
281	959074.18	4395369.34	Аналитический метод	0.1	-
282	959069.15	4395367.84	Аналитический метод	0.1	-
283	959043.41	4395465.71	Аналитический метод	0.1	-
284	959040.79	4395475.65	Аналитический метод	0.1	-
285	959033.55	4395473.86	Аналитический метод	0.1	-
286	959029.77	4395488.17	Аналитический метод	0.1	



298	958918.31	4395359.55	Аналитический метод	0.1	-	393	960399.76	4395260.87	Аналитический метод	0.1	-
299	958920.77	4395358.98	Аналитический метод	0.1	-	394	960376.75	4395285.42	Аналитический метод	0.1	-
300	958923.53	4395359.37	Аналитический метод	0.1	-	395	960376.54	4395292.60	Аналитический метод	0.1	-
301	958928.94	4395360.93	Аналитический метод	0.1	-	396	960367.28	4395302.19	Аналитический метод	0.1	-
302	958954.87	4395369.17	Аналитический метод	0.1	-	397	960322.96	4395348.07	Аналитический метод	0.1	-
303	958964.79	4395372.36	Аналитический метод	0.1	-	373	960314.41	4395349.34	Аналитический метод	0.1	-
304	958967.15	4395376.92	Аналитический метод	0.1	-						
305	958984.45	4395381.56	Аналитический метод	0.1	-	398	959112.70	4394661.48	Аналитический метод	0.1	-
306	958989.80	4395382.92	Аналитический метод	0.1	-	399	959112.07	4394651.82	Аналитический метод	0.1	-
274	958995.40	4395384.68	Аналитический метод	0.1	-	400	959105.59	4394544.72	Аналитический метод	0.1	-
						401	959139.83	4394507.45	Аналитический метод	0.1	-
307	959343.79	4394274.25	Аналитический метод	0.1	-	402	959144.91	4394512.27	Аналитический метод	0.1	-
308	959449.40	4394371.41	Аналитический метод	0.1	-	403	959196.89	4394561.47	Аналитический метод	0.1	-
309	959389.13	4394436.91	Аналитический метод	0.1	-	404	959249.32	4394611.11	Аналитический метод	0.1	-
310	959384.39	4394442.06	Аналитический метод	0.1	-	405	959224.52	4394638.12	Аналитический метод	0.1	-
311	959319.40	4394512.70	Аналитический метод	0.1	-	406	959219.83	4394643.23	Аналитический метод	0.1	-
312	959312.39	4394506.25	Аналитический метод	0.1	-	407	959161.02	4394707.25	Аналитический метод	0.1	-
313	959214.28	4394415.02	Аналитический метод	0.1	-	408	959154.81	4394701.43	Аналитический метод	0.1	-
314	959222.59	4394405.98	Аналитический метод	0.1	-	398	959112.70	4394661.48	Аналитический метод	0.1	-
315	959228.69	4394399.35	Аналитический метод	0.1	-						
316	959295.05	4394327.22	Аналитический метод	0.1	-	409	959610.79	4395281.98	Аналитический метод	0.1	-
307	959343.79	4394274.25	Аналитический метод	0.1	-	410	959558.84	4395233.25	Аналитический метод	0.1	-
						411	959563.78	4395228.64	Аналитический метод	0.1	-
317	960128.38	4395261.48	Аналитический метод	0.1	-	412	959572.84	4395220.14	Аналитический метод	0.1	-
318	960155.44	4395233.49	Аналитический метод	0.1	-	413	959574.45	4395221.58	Аналитический метод	0.1	-
319	960171.06	4395248.43	Аналитический метод	0.1	-	414	959583.16	4395212.95	Аналитический метод	0.1	-
320	960168.09	4395251.76	Аналитический метод	0.1	-	415	959578.57	4395208.61	Аналитический метод	0.1	-
321	960172.57	4395256.56	Аналитический метод	0.1	-	416	959577.46	4395207.56	Аналитический метод	0.1	-
322	960178.74	4395262.83	Аналитический метод	0.1	-	417	959554.65	4395185.78	Аналитический метод	0.1	-
323	960182.14	4395266.30	Аналитический метод	0.1	-	418	959571.08	4395166.29	Аналитический метод	0.1	-
324	960179.04	4395270.58	Аналитический метод	0.1	-	419	959573.98	4395164.54	Аналитический метод	0.1	-
325	960192.13	4395282.49	Аналитический метод	0.1	-	420	959598.67	4395138.99	Аналитический метод	0.1	-
326	960180.61	4395295.38	Аналитический метод	0.1	-	421	959599.13	4395139.41	Аналитический метод	0.1	-
327	960173.80	4395303.84	Аналитический метод	0.1	-	422	959614.45	4395123.57	Аналитический метод	0.1	-
317	960128.38	4395261.48	Аналитический метод	0.1	-	423	959616.21	4395121.73	Аналитический метод	0.1	-
						424	959614.37	4395120.02	Аналитический метод	0.1	-
328	959790.99	4394342.55	Аналитический метод	0.1	-	425	959598.85	4395105.41	Аналитический метод	0.1	-
329	959812.67	4394317.13	Аналитический метод	0.1	-	426	959597.75	4395104.43	Аналитический метод	0.1	-
330	959813.40	4394316.28	Аналитический метод	0.1	-	427	959631.38	4395067.83	Аналитический метод	0.1	-
331	959829.53	4394297.39	Аналитический метод	0.1	-	428	959637.60	4395061.08	Аналитический метод	0.1	-
332	959844.66	4394279.65	Аналитический метод	0.1	-	429	959654.05	4395076.49	Аналитический метод	0.1	-
333	959905.30	4394336.47	Аналитический метод	0.1	-	430	959663.72	4395085.62	Аналитический метод	0.1	-
334	959854.85	4394391.90	Аналитический метод	0.1	-	431	959731.96	4395149.51	Аналитический метод	0.1	-
335	959853.72	4394392.41	Аналитический метод	0.1	-	432	959675.82	4395210.89	Аналитический метод	0.1	-
336	959847.77	4394391.63	Аналитический метод	0.1	-	433	959617.56	4395274.56	Аналитический метод	0.1	-
337	959846.24	4394390.97	Аналитический метод	0.1	-	434	959614.90	4395277.55	Аналитический метод	0.1	-
338	959844.44	4394389.39	Аналитический метод	0.1	-	409	959610.79	4395281.98	Аналитический метод	0.1	-
339	959834.32	4394380.53	Аналитический метод	0.1	-						
328	959790.99	4394342.55	Аналитический метод	0.1	-	435	959960.35	4394648.14	Аналитический метод	0.1	-
						436	959956.48	4394645.07	Аналитический метод	0.1	-
340	958975.72	4395206.44	Аналитический метод	0.1	-	437	959951.72	4394640.94	Аналитический метод	0.1	-
341	958951.66	4395290.23	Аналитический метод	0.1	-	438	959960.16	4394630.74	Аналитический метод	0.1	-
342	958938.30	4395285.23	Аналитический метод	0.1	-	439	959948.23	4394620.58	Аналитический метод	0.1	-
343	958926.88	4395283.37	Аналитический метод	0.1	-	440	959960.04	4394607.71	Аналитический метод	0.1	-
344	958882.42	4395289.30	Аналитический метод	0.1	-	441	960011.92	4394551.61	Аналитический метод	0.1	-
345	958868.59	4395290.95	Аналитический метод	0.1	-	442	960025.51	4394563.79	Аналитический метод	0.1	-
346	958863.19	4395291.16	Аналитический метод	0.1	-	443	960062.95	4394598.48	Аналитический метод	0.1	-
347	958863.91	4395288.23	Аналитический метод	0.1	-	444	960066.23	4394601.98	Аналитический метод	0.1	-
348	958841.74	4395281.19	Аналитический метод	0.1	-	445	960081.19	4394615.54	Аналитический метод	0.1	-
349	958843.15	4395266.12	Аналитический метод	0.1	-	446	960029.14	4394670.86	Аналитический метод	0.1	-
350	958843.56	4395260.67	Аналитический метод	0.1	-	447	960009.59	4394691.59	Аналитический метод	0.1	-
351	958872.68	4395224.79	Аналитический метод	0.1	-	435	959960.35	4394648.14	Аналитический метод	0.1	-
352	958895.98	4395198.05	Аналитический метод	0.1	-						
353	958901.69	4395191.62	Аналитический метод	0.1	-	448	960456.08	4395097.52	Аналитический метод	0.1	-
354	958918.90	4395172.25	Аналитический метод	0.1	-	449	960440.21	4395082.20	Аналитический метод	0.1	-
355	958926.73	4395166.09	Аналитический метод	0.1	-	450	960408.33	4395051.52	Аналитический метод	0.1	-
356	958938.58	4395195.77	Аналитический метод	0.1	-	451	960420.37	4395038.22	Аналитический метод	0.1	-
340	958975.72	4395206.44	Аналитический метод	0.1	-	452	960414.51	4395032.49	Аналитический метод	0.1	-
						453	960436.81	4395010.02	Аналитический метод	0.1	-
357	959732.96	4394400.39	Аналитический метод	0.1	-	454	960456.06	4394990.62	Аналитический метод	0.1	-
358	959776.78	4394440.98	Аналитический метод	0.1	-	455	960490.01	4394956.35	Аналитический метод	0.1	-
359	959784.56	4394448.19	Аналитический метод	0.1	-	456	960526.84	4394992.98	Аналитический метод	0.1	-
360	959787.66	4394451.07	Аналитический метод	0.1	-	457	960530.34	4394996.49	Аналитический метод	0.1	-
361	959760.23	4394481.00	Аналитический метод	0.1	-	458	960529.71	4395001.08	Аналитический метод	0.1	-
362	959739.28	4394503.14	Аналитический метод	0.1	-	459	960540.78	4395013.84	Аналитический метод	0.1	-
363	959732.66	4394509.96	Аналитический метод	0.1	-	448	960456.08	4395097.52	Аналитический метод	0.1	-
364	959703.65	4394483.46	Аналитический метод	0.1	-						
365	959702.25	4394482.16	Аналитический метод	0.1	-	460	959388.54	4394745.07	Аналитический метод	0.1	-
366	959693.10	4394473.65	Аналитический метод	0.1	-	461	959384.72	4394749.00	Аналитический метод	0.1	-
367	959689.85	4394470.63	Аналитический метод	0.1	-	462	959382.07	4394751.72	Аналитический метод	0.1	-
368	959681.33	4394462.70	Аналитический метод	0.1	-	463	959380.65	4394752.92	Аналитический метод	0.1	-
369	959678.78	4394460.33	Аналитический метод	0.1	-	464	959379.75	4394753.67	Аналитический метод	0.1	-
370	959678.16	4394459.73	Аналитический метод	0.1	-	465	959379.39	4394753.98	Аналитический метод	0.1	-
371	959704.80	4394430.86	Аналитический метод	0.1	-	466	959343.12	4394790.63	Аналитический метод	0.1	-
372	959713.98	4394420.90	Аналитический метод	0.1	-	467	959342.76	4394790.99	Аналитический метод	0.1	-
357	959732.96	4394400.39	Аналитический метод	0.1	-	468	959335.59	4394783.75	Аналитический метод	0.1	-
						469	959333.54	4394786.28	Аналитический метод	0.1	-
373	960314.41	4395349.34	Аналитический метод	0.1	-	470	959326.33	4394794.13	Аналитический метод	0.1	-
374	960246.14	4395284.70	Аналитический метод	0.1	-	471	959320.09	4394800.91	Аналитический метод	0.1	-
375	960283.66	4395245.62	Аналитический метод	0.1	-	472	959313.01	4394793.77	Аналитический метод	0.1	-
376	960242.10	4395207.17	Аналитический метод	0.1	-	473	959310.00	4394791.75	Аналитический метод	0.1	-
377	960286.53	4395160.79	Аналитический метод	0.1	-	474	959288.05	4394770.40	Аналитический метод	0.1	-
378	960280.04	4395155.26	Аналитический метод	0.1	-	475	959296.18	4394761.94	Аналитический метод	0.1	-
379	960298.11	4395135.57	Аналитический метод	0.1	-	476	959297.07	4394760.97	Аналитический метод	0.1	-
380	960304.00	4395140.74	Аналитический метод	0.1	-	477	959319.97	4394736.07	Аналитический метод	0.1	-
381	960325.97	4395116.00	Аналитический метод	0.1	-	478	959328.73	4394726.54	Аналитический метод	0.1	-
382	960341.94	4395128.99	Аналитический метод	0.1	-	479	959335.31	4394719.53	Аналитический метод	0.1	-
383	960353.38	4395126.45	Аналитический метод	0.1	-	480	959331.52	4394715.86	Аналитический метод	0.1	-
384	960389.98	4395157.27	Аналитический метод	0.1	-	481	959364.11	4394683.30	Аналитический метод	0.1	-
385	9										



486	959398.30	4394710.80	Аналитический метод	0.1	-
487	959409.56	4394723.05	Аналитический метод	0.1	-
460	959388.54	4394745.07	Аналитический метод	0.1	-
					-
488	959884.68	4394985.15	Аналитический метод	0.1	-
489	959876.93	4394978.41	Аналитический метод	0.1	-
490	959856.65	4395001.28	Аналитический метод	0.1	-
491	959861.77	4395005.84	Аналитический метод	0.1	-
492	959856.65	4395011.31	Аналитический метод	0.1	-
493	959754.78	4394917.02	Аналитический метод	0.1	-
494	959781.18	4394889.58	Аналитический метод	0.1	-
495	959785.93	4394884.40	Аналитический метод	0.1	-
496	959789.92	4394880.05	Аналитический метод	0.1	-
497	959818.91	4394848.48	Аналитический метод	0.1	-
498	959818.62	4394848.22	Аналитический метод	0.1	-
499	959818.02	4394847.69	Аналитический метод	0.1	-
500	959847.29	4394815.97	Аналитический метод	0.1	-
501	959847.59	4394816.22	Аналитический метод	0.1	-
502	959847.77	4394816.36	Аналитический метод	0.1	-
503	959861.54	4394801.42	Аналитический метод	0.1	-
504	959953.47	4394881.63	Аналитический метод	0.1	-
505	959961.00	4394872.97	Аналитический метод	0.1	-
506	959974.39	4394885.33	Аналитический метод	0.1	-
507	959976.97	4394887.75	Аналитический метод	0.1	-
508	959972.94	4394892.06	Аналитический метод	0.1	-
509	959972.92	4394899.09	Аналитический метод	0.1	-
510	959962.82	4394910.45	Аналитический метод	0.1	-
511	959956.39	4394904.60	Аналитический метод	0.1	-
512	959891.24	4394974.33	Аналитический метод	0.1	-
513	959892.49	4394975.47	Аналитический метод	0.1	-
488	959884.68	4394985.15	Аналитический метод	0.1	-
					-
514	960282.81	4394769.21	Аналитический метод	0.1	-
515	960298.74	4394783.14	Аналитический метод	0.1	-
516	960308.61	4394792.54	Аналитический метод	0.1	-
517	960316.81	4394800.06	Аналитический метод	0.1	-
518	960329.10	4394810.76	Аналитический метод	0.1	-
519	960346.74	4394826.92	Аналитический метод	0.1	-
520	960287.13	4394890.89	Аналитический метод	0.1	-
521	960272.20	4394878.07	Аналитический метод	0.1	-
522	960271.03	4394876.88	Аналитический метод	0.1	-
523	960268.18	4394874.21	Аналитический метод	0.1	-
524	960262.47	4394869.53	Аналитический метод	0.1	-
525	960247.42	4394856.55	Аналитический метод	0.1	-
526	960237.81	4394848.14	Аналитический метод	0.1	-
527	960228.68	4394840.16	Аналитический метод	0.1	-
528	960227.37	4394839.03	Аналитический метод	0.1	-
529	960220.00	4394832.71	Аналитический метод	0.1	-
530	960213.65	4394827.13	Аналитический метод	0.1	-
531	960205.01	4394819.65	Аналитический метод	0.1	-
532	960207.78	4394816.43	Аналитический метод	0.1	-
533	960208.95	4394815.23	Аналитический метод	0.1	-
534	960265.71	4394754.02	Аналитический метод	0.1	-
514	960282.81	4394769.21	Аналитический метод	0.1	-

План границ объекта
Обзорная схема границ объекта

Масштаб 1:121181

Используемые условные знаки и обозначения:

- 1 поворотная точка границы территориальной зоны
- территориальная зона
- граница населенного пункта
- Граница кадастрового квартала
- номер кадастрового квартала
- Граница земельного участка, учтенного в ГКН

Подпись: *Круц* Дата 14 мая 2019 г.

Место для оттиска печати (при наличии) лица, составившего описание местоположения границ объекта

3. Сведения о характерных точках части (частей) границы объекта

Обозначение характерных точек части границы	Координаты, м		Метод определения координат характерной точки	Средняя квадратическая погрешность положения характерной точки (М), м	Описание обозначения точки на местности (при наличии)
	X	Y			
1	2	3	4	5	6
-	-	-	-	-	-

Сведения о местоположении измененных (уточненных) границ объекта

1. Система координат - МСК-86, зона 4

2. Сведения о характерных точках границ объекта

Обозначение характерных точек границ	Существующие координаты, м		Измененные (уточненные) координаты, м		Метод определения координат характерной точки	Средняя квадратическая погрешность положения характерной точки (М), м	Описание обозначения точки на местности (при наличии)
	X	Y	X	Y			
1	2	3	4	5	6	7	8
-	-	-	-	-	-	-	-

3. Сведения о характерных точках части (частей) границы объекта

Обозначение характерных точек части границы	Существующие координаты, м		Измененные (уточненные) координаты, м		Метод определения координат характерной точки	Средняя квадратическая погрешность положения характерной точки (М), м	Описание обозначения точки на местности (при наличии)
	X	Y	X	Y			
1	2	3	4	5	6	7	8
-	-	-	-	-	-	-	-

План границ объекта
Выносной лист № 1

Масштаб 1:2000

Используемые условные знаки и обозначения:

Подпись: *Круц* Дата 14 мая 2019 г.

Место для оттиска печати (при наличии) лица, составившего описание местоположения границ объекта



План границ объекта
Выносной лист № 2

Масштаб 1:2000

Используемые условные знаки и обозначения:

Условные обозначения представлены на листе 15

Подпись *Храциф*

Дата 14 мая 2019 г.

Место для оттиска печати (при наличии) лица, составившего описание местоположения границ объекта

План границ объекта
Выносной лист № 4

Масштаб 1:2000

Используемые условные знаки и обозначения:

Условные обозначения представлены на листе 15

Подпись *Храциф*

Дата 14 мая 2019 г.

Место для оттиска печати (при наличии) лица, составившего описание местоположения границ объекта

План границ объекта
Выносной лист № 3

Масштаб 1:2000

Используемые условные знаки и обозначения:

Условные обозначения представлены на листе 15

Подпись *Храциф*

Дата 14 мая 2019 г.

Место для оттиска печати (при наличии) лица, составившего описание местоположения границ объекта

План границ объекта
Выносной лист № 5

Масштаб 1:2000



Используемые условные знаки и обозначения:


Условные обозначения представлены на листе 15

Подпись *Храциф*

Дата 14 мая 2019 г.

Место для оттиска печати (при наличии) лица, составившего описание местоположения границ объекта

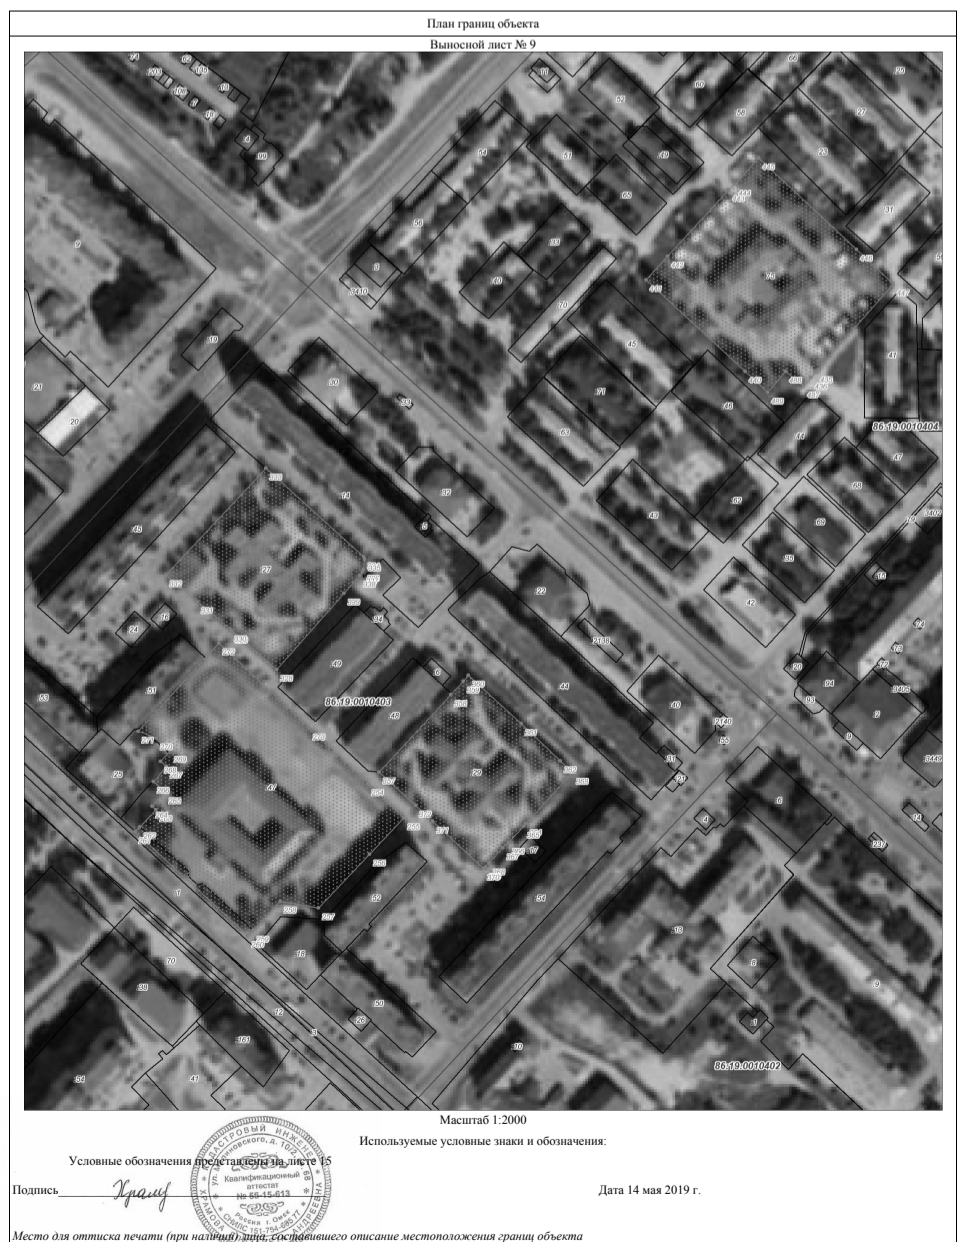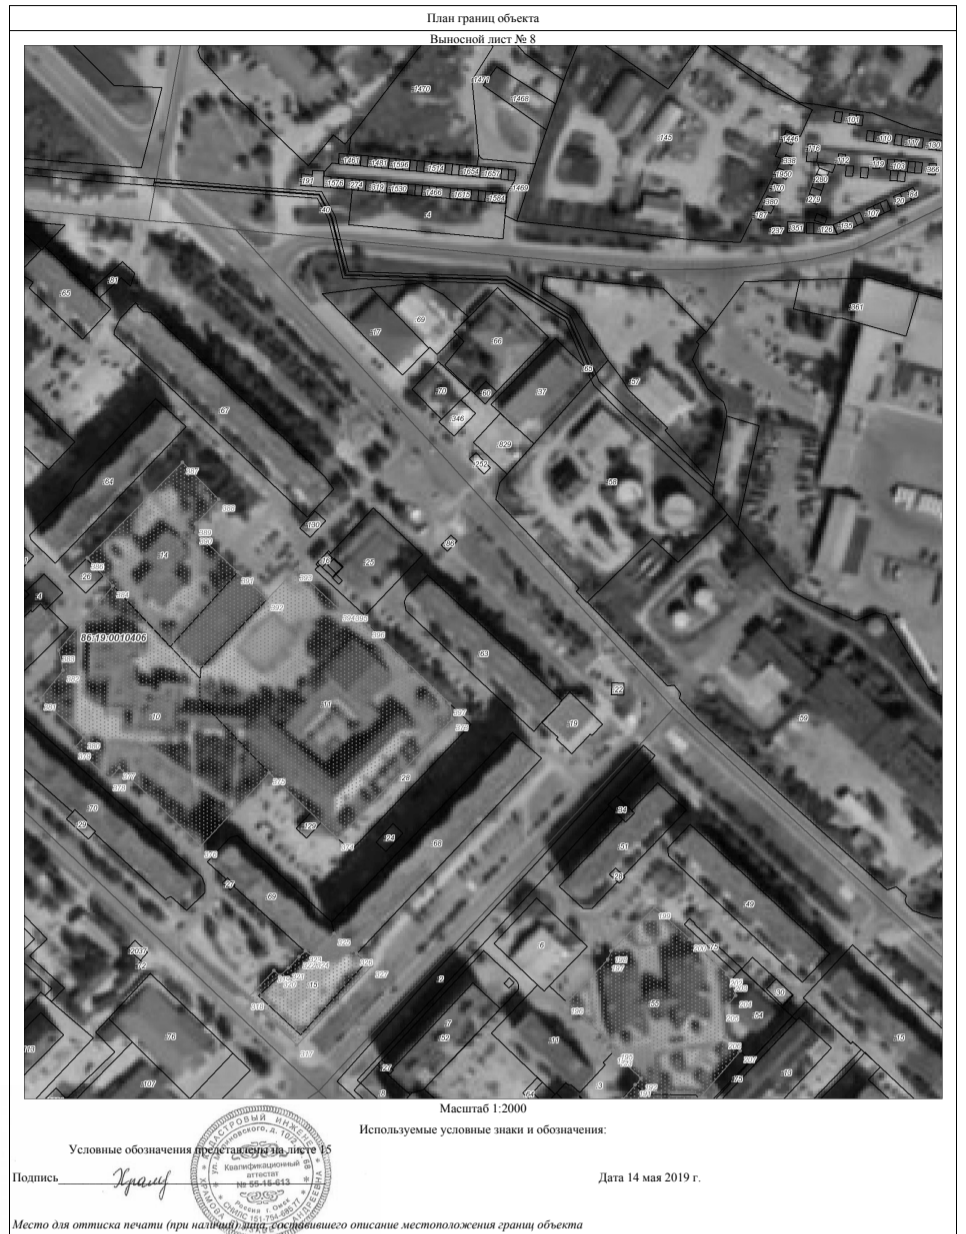

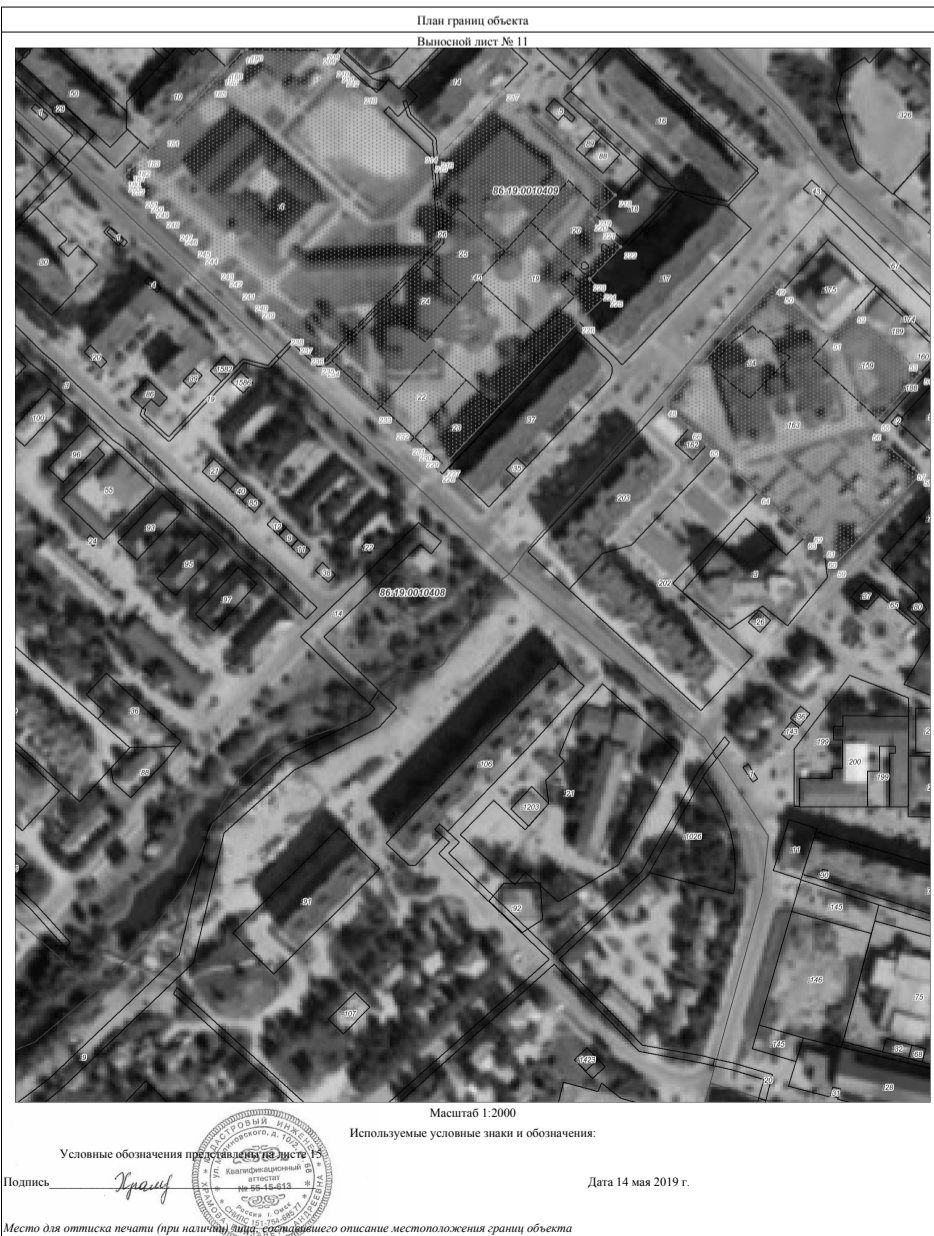



ОПИСАНИЕ МЕСТОПОЛОЖЕНИЯ ГРАНИЦ

Зона объектов среднего профессионального и высшего профессионального образования (ОДЗ 205)
(наименование объекта, местоположение границ которого описано (далее - объект))

Сведения об объекте		
N п/п	Характеристики объекта	Описание характеристик
1	2	3
1	Местоположение объекта	Ханты-Мансийский Автономный округ - Югра автономный округ, Мегион г
2	Площадь объекта ± величина погрешности определения площади (P ± ΔP), га	3.76 ± 0.01
3	Иные характеристики объекта	1. Виды разрешенного использования земельных участков и объектов капитального строительства: 1) Основные виды разрешенного использования: - Среднее и высшее профессиональное образование Предельные размеры земельных участков: Предельный минимальный размер земельного участка 2000 кв.м Предельный максимальный размер земельного участка 0 кв.м - Коммунальное обслуживание Предельные размеры земельных участков: Предельный минимальный размер земельного участка 4 кв.м Предельный максимальный размер земельного участка 0 кв.м - Земельные участки (территории) общего пользования - Обеспечение научной деятельности 2) Вспомогательные виды разрешенного использования: - Обслуживание автотранспорта - Коммунальное обслуживание - Земельные участки (территории) общего пользования 2. Установленные параметры ВРИ приведены в приложении

Сведения о местоположении границ объекта

1. Система координат - МСК-86, зона 4

2. Сведения о характерных точках границ объекта

Обозначение характерных точек границ	Координаты, м		Метод определения координат характерной точки	Средняя квадратическая погрешность положения характерной точки (M), м	Описание обозначения точки на местности (при наличии)
	X	Y			
1	2	3	4	5	6
1	960188.70	4396016.75	Аналитический метод	0.1	-
2	960176.59	4396026.20	Аналитический метод	0.1	-
3	960165.02	4396039.57	Аналитический метод	0.1	-
4	960153.59	4396035.15	Аналитический метод	0.1	-
5	960143.22	4396031.84	Аналитический метод	0.1	-
6	960132.63	4396026.11	Аналитический метод	0.1	-
7	960125.85	4396021.83	Аналитический метод	0.1	-
8	960120.59	4396018.99	Аналитический метод	0.1	-
9	960116.74	4396026.14	Аналитический метод	0.1	-
10	960114.81	4396029.68	Аналитический метод	0.1	-
11	960106.32	4396045.38	Аналитический метод	0.1	-
12	960081.61	4396091.14	Аналитический метод	0.1	-
13	960068.77	4396114.66	Аналитический метод	0.1	-
14	960021.89	4396097.60	Аналитический метод	0.1	-
15	959993.67	4396089.84	Аналитический метод	0.1	-
16	959965.45	4396074.99	Аналитический метод	0.1	-
17	959920.10	4396032.11	Аналитический метод	0.1	-
18	959902.21	4396015.49	Аналитический метод	0.1	-
19	959869.49	4395984.95	Аналитический метод	0.1	-
20	959863.16	4395978.91	Аналитический метод	0.1	-
21	959961.87	4395878.88	Аналитический метод	0.1	-
22	960018.18	4395911.27	Аналитический метод	0.1	-
23	960068.31	4395939.07	Аналитический метод	0.1	-
24	960170.76	4396003.05	Аналитический метод	0.1	-
25	960188.41	4396016.49	Аналитический метод	0.1	-
1	960188.70	4396016.75	Аналитический метод	0.1	-

3. Сведения о характерных точках части (частей) границы объекта

Обозначение характерных точек части границы	Координаты, м		Метод определения координат характерной точки	Средняя квадратическая погрешность положения характерной точки (M), м	Описание обозначения точки на местности (при наличии)
	X	Y			
1	2	3	4	5	6
-	-	-	-	-	-

Сведения о местоположении измененных (уточненных) границ объекта


1. Система координат - МСК-86, зона 4

2. Сведения о характерных точках границ объекта

Обозначение характерных точек границ	Существующие координаты, м		Измененные (уточненные) координаты, м		Метод определения координат характерной точки	Средняя квадратическая погрешность положения характерной точки (M), м	Описание обозначения точки на местности (при наличии)
	X	Y	X	Y			
1	2	3	4	5	6	7	8
-	-	-	-	-	-	-	-

3. Сведения о характерных точках части (частей) границы объекта

Обозначение характерных точек части границы	Существующие координаты, м		Измененные (уточненные) координаты, м		Метод определения координат характерной точки	Средняя квадратическая погрешность положения характерной точки (M), м	Описание обозначения точки на местности (при наличии)
	X	Y	X	Y			
1	2	3	4	5	6	7	8
-	-	-	-	-	-	-	-

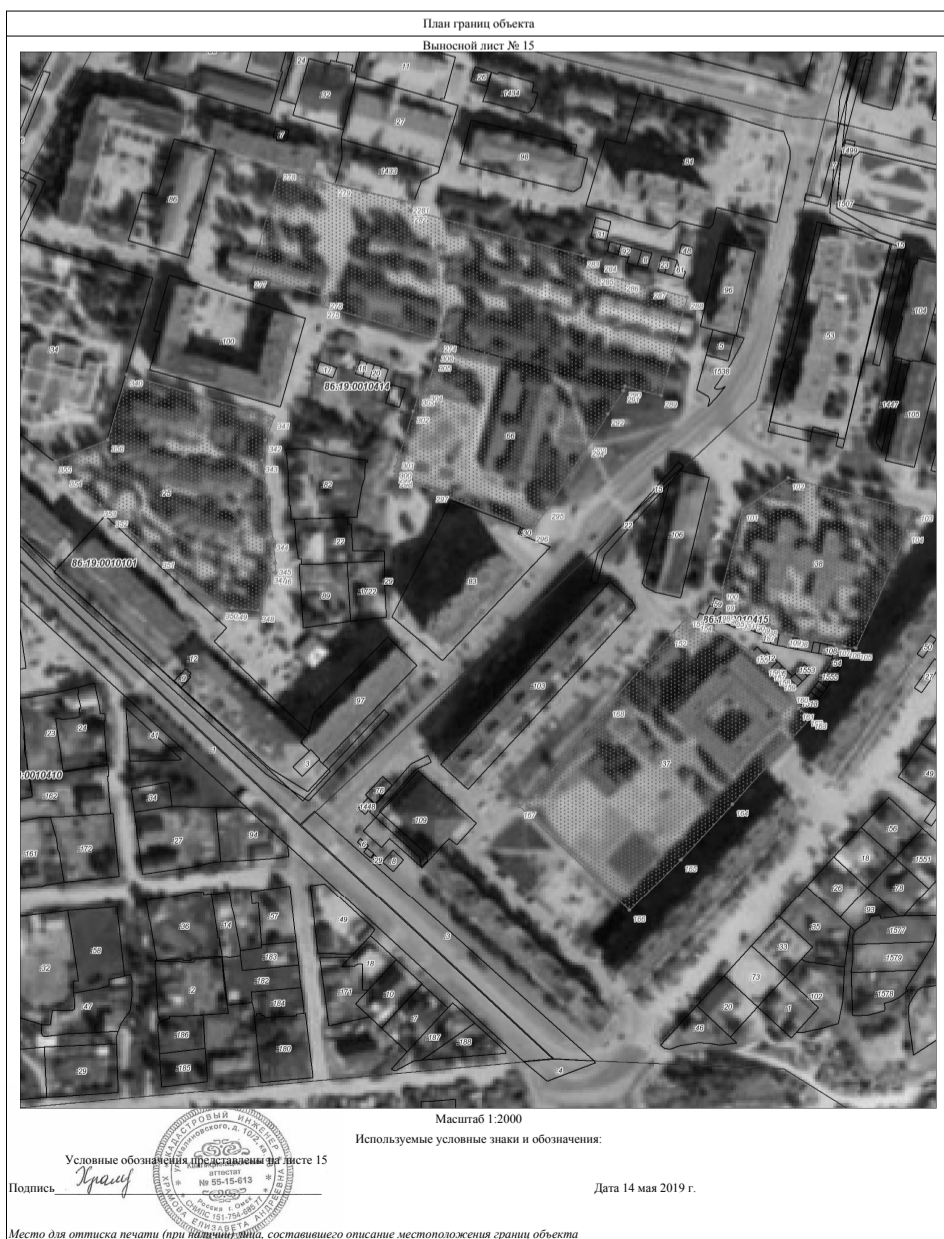



Масштаб 1:4357

Используемые условные знаки и обозначения:

- поворотная точка границы территориальной зоны
- территориальная зона
- граница населенного пункта
- Граница кадастрового квартала
- номер кадастрового квартала
- Граница земельного участка, указанного в ЕКН

Подпись *Кривуц*



Дата 14 мая 2019 г.

Место для оттиска печати (при наличии) лица, составившего описание местоположения границ объекта



Масштаб 1:2000

Используемые условные знаки и обозначения:

Условные обозначения приведены на листе 2

Подпись *Кривуц*

Дата 14 мая 2019 г.

Место для оттиска печати (при наличии) лица, составившего описание местоположения границ объекта

ОПИСАНИЕ МЕСТОПОЛОЖЕНИЯ ГРАНИЦ
Зона объектов культуры и искусства (ОДЗ 206)
(наименование объекта, местоположение границ которого описано (далее - объект))

Сведения об объекте		
№ п/п	Характеристики объекта	Описание характеристик
1	Местоположение объекта	Ханты-Мансийский Автономный округ - Югра автономный округ, Мегион г
2	Площадь объекта ± величина погрешности определения площади (P ± ΔP), га	5.23 ± 0.01
3	Иные характеристики объекта	1. Виды разрешенного использования земельных участков и объектов капитального строительства: 1) Основные виды разрешенного использования: - Культурное развитие Предельные размеры земельных участков: Предельный минимальный размер земельного участка 600 кв.м Предельный максимальный размер земельного участка 0 кв.м - Развлечения Предельные размеры земельных участков: Предельный минимальный размер земельного участка 400 кв.м Предельный максимальный размер земельного участка 0 кв.м - Коммунальное обслуживание Предельные размеры земельных участков: Предельный минимальный размер земельного участка 4 кв.м Предельный максимальный размер земельного участка 0 кв.м - Земельные участки (территории) общего пользования 2) Условно разрешенные виды использования: - Магазины Предельные размеры земельных участков: Предельный минимальный размер земельного участка 400 кв.м Предельный максимальный размер земельного участка 0 кв.м - Общественное питание Предельные размеры земельных участков: Предельный минимальный размер земельного участка 400 кв.м Предельный максимальный размер земельного участка 0 кв.м 3) Вспомогательные виды разрешенного использования: - Обслуживание автотранспорта - Коммунальное обслуживание - Земельные участки (территории) общего пользования 2. Установленные параметры ВРИ приведены в приложении

Сведения о местоположении границ объекта

1. Система координат - МСК-86, зона 4

2. Сведения о характерных точках границ объекта

Обозначение характерных точек границ	Координаты, м		Метод определения координат характерной точки	Средняя квадратическая погрешность положения характерной точки (M), м	Описание обозначения точки на местности (при наличии)
	X	Y			

1	2	3	4	5	6
1	961019.65	4396616.14	Аналитический метод	0.1	-
2	961062.84	4396660.39	Аналитический метод	0.1	-
3	961051.42	4396672.35	Аналитический метод	0.1	-
4	961034.06	4396692.08	Аналитический метод	0.1	-
5	960987.33	4396642.28	Аналитический метод	0.1	-
6	960992.21	4396638.18	Аналитический метод	0.1	-
7	961002.65	4396629.42	Аналитический метод	0.1	-
1	961019.65	4396616.14	Аналитический метод	0.1	-
8	974199.28	4388271.10	Аналитический метод	0.1	-
9	974201.49	4388318.55	Аналитический метод	0.1	-
10	974122.28	4388324.26	Аналитический метод	0.1	-
11	974118.82	4388276.06	Аналитический метод	0.1	-
8	974199.28	4388271.10	Аналитический метод	0.1	-
12	959601.62	4395802.71	Аналитический метод	0.1	-
13	959610.69	4395805.13	Аналитический метод	0.1	-
14	959582.69	4395896.72	Аналитический метод	0.1	-
15	959511.84	4395876.55	Аналитический метод	0.1	-
16	959509.54	4395875.90	Аналитический метод	0.1	-
17	959509.74	4395875.13	Аналитический метод	0.1	-
18	959515.53	4395851.62	Аналитический метод	0.1	-
19	959521.29	4395829.76	Аналитический метод	0.1	-
20	959523.33	4395821.98	Аналитический метод	0.1	-
21	959525.12	4395815.01	Аналитический метод	0.1	-
22	959527.18	4395807.25	Аналитический метод	0.1	-
23	959533.14	4395784.68	Аналитический метод	0.1	-
24	959594.50	4395800.84	Аналитический метод	0.1	-
12	959601.62	4395802.71	Аналитический метод	0.1	-
25	974892.18	4388293.62	Аналитический метод	0.1	-
26	974871.33	4388344.16	Аналитический метод	0.1	-
27	974837.37	4388330.17	Аналитический метод	0.1	-
28	974855.01	4388287.66	Аналитический метод	0.1	-
29	974858.28	4388279.63	Аналитический метод	0.1	-
30	974860.62	4388280.59	Аналитический метод	0.1	-
25	974892.18	4388293.62	Аналитический метод	0.1	-
31	959462.68	4395308.18	Аналитический метод	0.1	-
32	959511.96	4395356.21	Аналитический метод	0.1	-
33	959541.82	4395386.37	Аналитический метод	0.1	-
34	959550.32	4395405.70	Аналитический метод	0.1	-
35	959521.74	4395433.49	Аналитический метод	0.1	-
36	959509.20	4395446.01	Аналитический метод	0.1	-
37	959500.60	4395452.17	Аналитический метод	0.1	-
38	959477.27	4395461.86	Аналитический метод	0.1	-
39	959465.09	4395466.91	Аналитический метод	0.1	-
40	959455.15	4395468.61	Аналитический метод	0.1	-
41	959428.39	4395454.35	Аналитический метод	0.1	-
42	959418.75	4395451.96	Аналитический метод	0.1	-
43	959408.82	4395449.40	Аналитический метод	0.1	-
44	959366.46	4395438.28	Аналитический метод	0.1	-
45	959367.18	4395435.97	Аналитический метод	0.1	-
46	959370.36	4395427.23	Аналитический метод	0.1	-
47	959367.89	4395426.30	Аналитический метод	0.1	-
48	959369.38	4395422.08	Аналитический метод	0.1	-
49	959371.03	4395417.46	Аналитический метод	0.1	-
50	959372.07	4395413.24	Аналитический метод	0.1	-
51	959372.93	4395410.91	Аналитический метод	0.1	-
52	959377.56	4395397.61	Аналитический метод	0.1	-
53	959411.61	4395346.41	Аналитический метод	0.1	-
54	959424.65	4395309.78	Аналитический метод	0.1	-
55	959434.66	4395315.96	Аналитический метод	0.1	-
56	959438.60	4395309.20	Аналитический метод	0.1	-
57	959451.58	4395297.36	Аналитический метод	0.1	-
31	959462.68	4395308.18	Аналитический метод	0.1	-
58	972112.77	4389865.17	Аналитический метод	0.1	-
59	972127.90	4389880.30	Аналитический метод	0.1	-
60	972153.95	4389905.91	Аналитический метод	0.1	-
61	972157.13	4389909.02	Аналитический метод	0.1	-
62	972166.26	4389917.99	Аналитический метод	0.1	-
63	972166.26	4389918.97	Аналитический метод	0.1	-
64	972155.82	4389931.92	Аналитический метод	0.1	-
65	972149.14	4389940.19	Аналитический метод	0.1	-
66	972146.88	4389942.99	Аналитический метод	0.1	-
67	972145.53	4389944.63	Аналитический метод	0.1	-
68	972140.76	4389950.34	Аналитический метод	0.1	-
69	972128.93	4389964.55	Аналитический метод	0.1	-
70	972128.42	4389965.18	Аналитический метод	0.1	-
71	972065.30	4389915.03	Аналитический метод	0.1	-
72	972064.18	4389912.69	Аналитический метод	0.1	-
73	972089.99	4389854.13	Аналитический метод	0.1	-
58	972112.77	4389865.17	Аналитический метод	0.1	-
74	959441.43	4394815.57	Аналитический метод	0.1	-
75	959456.50	4394830.22	Аналитический метод	0.1	-
76	959463.00	4394836.16	Аналитический метод	0.1	-
77	959505.42	4394874.89	Аналитический метод	0.1	-
78	959506.90	4394876.25	Аналитический метод	0.1	-
79	959459.85	4394927.13	Аналитический метод	0.1	-
80	959455.97	4394923.53	Аналитический метод	0.1	-
81	959453.46	4394921.05	Аналитический метод	0.1	-
82	959427.95	4394897.78	Аналитический метод	0.1	-
83	959425.31	4394895.37	Аналитический метод	0.1	-
84	959400.18	4394872.43	Аналитический метод	0.1	-
85	959390.77	4394863.11	Аналитический метод	0.1	-
86	959388.50	4394860.84	Аналитический метод	0.1	-
87	959411.28	4394836.16	Аналитический метод	0.1	-
88	959417.03	4394841.30	Аналитический метод	0.1	-
74	959441.43	4394815.57	Аналитический метод	0.1	-

89	959874.03	4394479.69	Аналитический метод	0.1	-
90	959851.08	4394457.18	Аналитический метод	0.1	-
91	959861.69	4394445.78	Аналитический метод	0.1	-
92	959871.30	4394435.46	Аналитический метод	0.1	-
93	959866.14	4394430.52	Аналитический метод	0.1	-
94	959867.92	4394428.67	Аналитический метод	0.1	-
95	959865.49	4394426.12	Аналитический метод	0.1	-
96	959867.24	4394424.23	Аналитический метод	0.1	-
97	959871.78	4394419.33	Аналитический метод	0.1	-
98	959873.57	4394417.40	Аналитический метод	0.1	-
99	959875.33	4394417.53	Аналитический метод	0.1	-
100	959882.13	4394423.84	Аналитический метод	0.1	-
101	959899.13	4394405.58	Аналитический метод	0.1	-
102	959924.36	4394378.46	Аналитический метод	0.1	-
103	959948.21	4394352.84	Аналитический метод	0.1	-
104	959944.81	4394349.67	Аналитический метод	0.1	-
105	959947.65	4394346.61	Аналитический метод	0.1	-
106	959951.06	4394349.78	Аналитический метод	0.1	-
107	959965.31	4394334.47	Аналитический метод	0.1	-
108	959988.89	4394356.35	Аналитический метод	0.1	-
109	959979.54	4394366.38	Аналитический метод	0.1	-
110	959948.54	4394399.68	Аналитический метод	0.1	-
111	959922.74	4394427.71	Аналитический метод	0.1	-
112	959906.15	4394445.75	Аналитический метод	0.1	-
113	959904.35	4394447.66	Аналитический метод	0.1	-
114	959885.03	4394468.07	Аналитический метод	0.1	-
89	959874.03	4394479.69	Аналитический метод	0.1	-

3. Сведения о характерных точках части (частей) границы объекта

Обозначение характерных точек части границы	Координаты, м		Метод определения координат характерной точки	Средняя квадратическая погрешность положения характерной точки (Мп), м	Описание обозначения точки на местности (при наличии)
	X	Y			
1	2	3	4	5	6
-	-	-	-	-	-

Сведения о местоположении измененных (уточненных) границ объекта


1. Система координат - МСК-86, зона 4

2. Сведения о характерных точках границ объекта

Обозначение характерных точек границ	Существующие координаты, м		Измененные (уточненные) координаты, м		Метод определения координат характерной точки	Средняя квадратическая погрешность положения характерной точки (Мп), м	Описание обозначения точки на местности (при наличии)
	X	Y	X	Y			
1	2	3	4	5	6	7	8
-	-	-	-	-	-	-	-

3. Сведения о характерных точках части (частей) границы объекта

Обозначение характерных точек части границы	Существующие координаты, м		Измененные (уточненные) координаты, м		Метод определения координат характерной точки	Средняя квадратическая погрешность положения характерной точки (Мп), м	Описание обозначения точки на местности (при наличии)
	X	Y	X	Y			
1	2	3	4	5	6	7	8
-	-	-	-	-	-	-	-

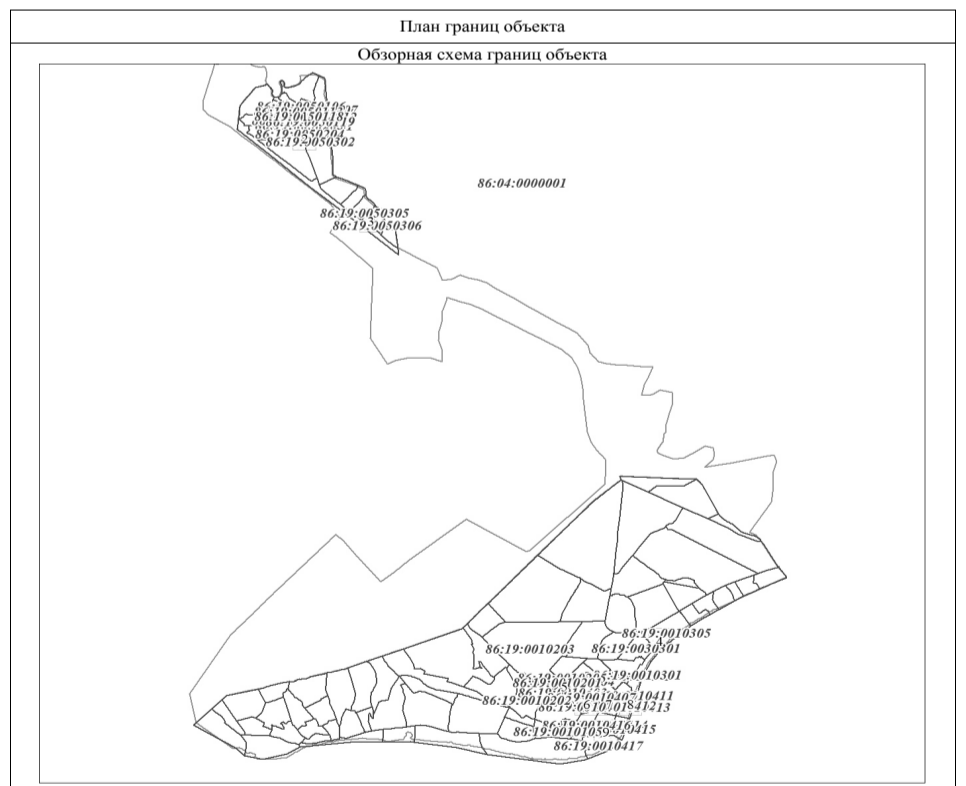

Используемые условные знаки и обозначения:

- 1 поворотная точка границы территориальной зоны
- территориальная зона
- граница населенного пункта
- Граница кадастрового квартала
- номер кадастрового квартала
- Граница земельного участка, учтенного в ЕКН

Подпись: *Крася*

Дата 14 мая 2019 г.

Место для оттиска печати (при наличии) лица, составившего описание местоположения границ объекта



План границ объекта
Выносной лист № 1

Масштаб 1:2000

Используемые условные знаки и обозначения:

Условные обозначения представлены на листе 6

Подпись: *Кривуц*

Дата 14 мая 2019 г.

Место для отписки печати (при наличии) _____

План границ объекта
Выносной лист № 3

Масштаб 1:2000

Используемые условные знаки и обозначения:

Условные обозначения представлены на листе 6

Подпись: *Кривуц*

Дата 14 мая 2019 г.

Место для отписки печати (при наличии) _____

План границ объекта
Выносной лист № 2

Масштаб 1:2000

Используемые условные знаки и обозначения:

Условные обозначения представлены на листе 6

Подпись: *Кривуц*

Дата 14 мая 2019 г.

Место для отписки печати (при наличии) _____

План границ объекта
Выносной лист № 4

Масштаб 1:2000

Используемые условные знаки и обозначения:

Условные обозначения представлены на листе 6

Подпись: *Кривуц*

Дата 14 мая 2019 г.

Место для отписки печати (при наличии) _____

План границ объекта
Выносной лист № 5

Масштаб 1:2000

Используемые условные знаки и обозначения:

Условные обозначения представлены на листе 6

Подпись: Крауф

Дата 14 мая 2019 г.

Место для отписки печати (при наличии) или, в противном случае, описания местоположения границ объекта

План границ объекта
Выносной лист № 7

Масштаб 1:2000

Используемые условные знаки и обозначения:

Условные обозначения представлены на листе 6

Подпись: Крауф

Дата 14 мая 2019 г.

Место для отписки печати (при наличии) или, в противном случае, описания местоположения границ объекта

План границ объекта
Выносной лист № 6

Масштаб 1:2000

Используемые условные знаки и обозначения:

Условные обозначения представлены на листе 6

Подпись: Крауф

Дата 14 мая 2019 г.

Место для отписки печати (при наличии) или, в противном случае, описания местоположения границ объекта

План границ объекта
Выносной лист № 8

Масштаб 1:2000


Используемые условные знаки и обозначения:

Условные обозначения представлены на листе 6

Подпись: Крауф

Дата 14 мая 2019 г.

Место для отписки печати (при наличии) или, в противном случае, описания местоположения границ объекта

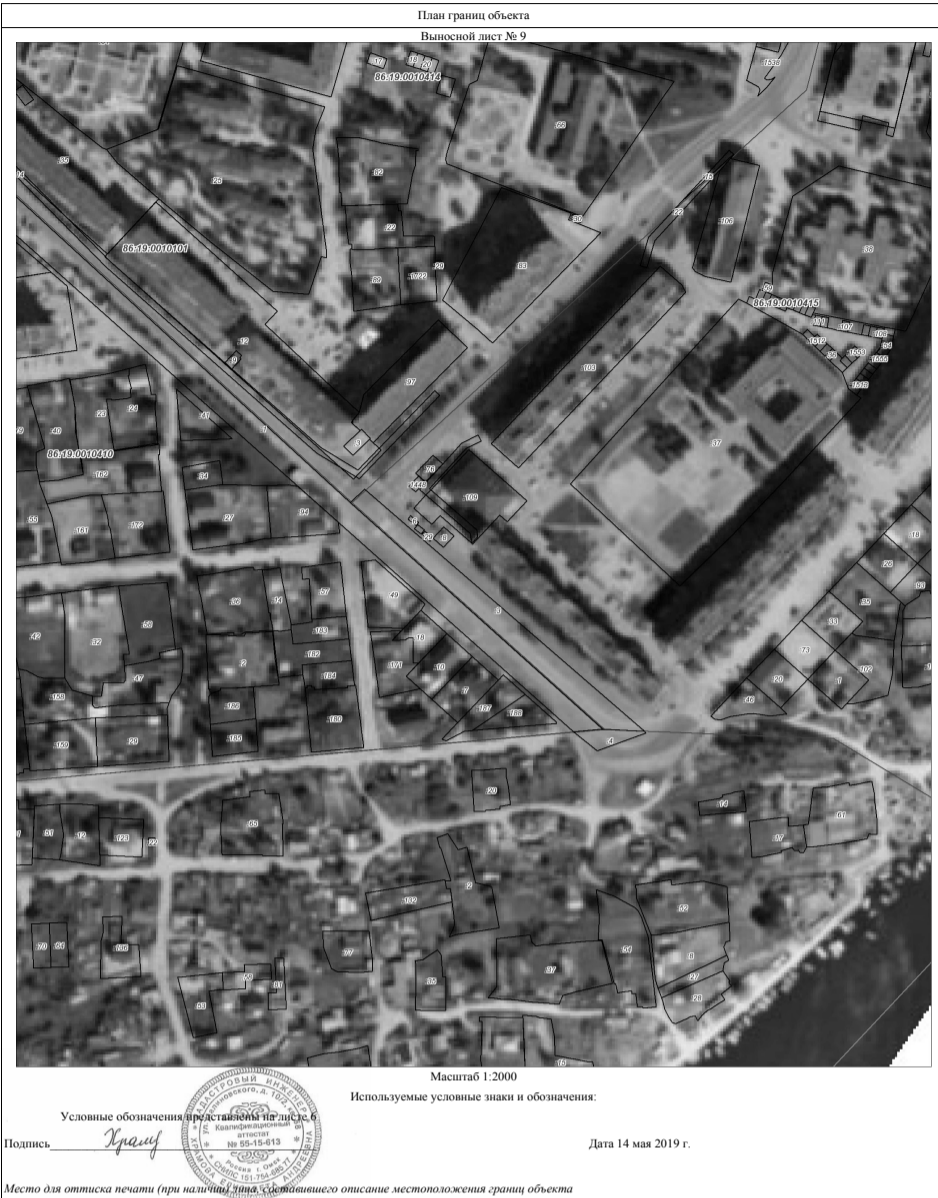

ОПИСАНИЕ МЕСТОПОЛОЖЕНИЯ ГРАНИЦ
Зона объектов здравоохранения (ОДЗ 207)
(наименование объекта, местоположение границ которого описано (далее - объект))

Сведения об объекте					
N п/п	Характеристики объекта		Описание характеристик		
1	2		3		
1	Местоположение объекта		Ханты-Мансийский Автономный округ - Югра автономный округ, Мегион г		
2	Площадь объекта ± величина погрешности определения площади (P ± ΔP), га		12,92 ± 0,01		
3	Иные характеристики объекта		1. Виды разрешенного использования земельных участков и объектов капитального строительства: 1) Основные виды разрешенного использования: - Амбулаторно-поликлиническое обслуживание Предельные размеры земельных участков: Предельный минимальный размер земельного участка 500 кв.м Предельный максимальный размер земельного участка 0 кв.м - Стационарное медицинское обслуживание Предельные размеры земельных участков: Предельный минимальный размер земельного участка 500 кв.м Предельный максимальный размер земельного участка 0 кв.м - Коммунальное обслуживание Предельные размеры земельных участков: Предельный минимальный размер земельного участка 4 кв.м Предельный максимальный размер земельного участка 0 кв.м - Земельные участки (территории) общего пользования 2) Условно разрешенные виды использования: - Бытовое обслуживание Предельные размеры земельных участков: Предельный минимальный размер земельного участка 400 кв.м Предельный максимальный размер земельного участка 0 кв.м 3) Вспомогательные виды разрешенного использования: - Обслуживание автотранспорта - Коммунальное обслуживание - Земельные участки (территории) общего пользования 2. Установленные параметры ВРИ приведены в приложении		
Сведения о местоположении границ объекта					
1. Система координат - МСК-86, зона 4					
2. Сведения о характерных точках границ объекта					
Обозначение характерных точек границ	Координаты, м		Метод определения координат характерной точки	Средняя квадратическая погрешность положения характерной точки (M _t), м	Описание обозначения точки на местности (при наличии)
	X	Y			
1	2	3	4	5	6
1	959807.18	4395806.64	Аналитический метод	0.1	-
2	959838.81	4395834.92	Аналитический метод	0.1	-
3	959841.74	4395837.42	Аналитический метод	0.1	-
4	959855.81	4395849.34	Аналитический метод	0.1	-

5	959861.57	4395854.22	Аналитический метод	0.1	-
6	959860.97	4395857.57	Аналитический метод	0.1	-
7	959856.26	4395862.87	Аналитический метод	0.1	-
8	959834.16	4395887.62	Аналитический метод	0.1	-
9	959823.73	4395879.24	Аналитический метод	0.1	-
10	959798.43	4395910.01	Аналитический метод	0.1	-
11	959759.59	4395898.28	Аналитический метод	0.1	-
12	959757.04	4395897.58	Аналитический метод	0.1	-
13	959709.64	4395883.36	Аналитический метод	0.1	-
14	959723.48	4395850.02	Аналитический метод	0.1	-
15	959736.25	4395819.26	Аналитический метод	0.1	-
16	959763.53	4395835.65	Аналитический метод	0.1	-
17	959766.57	4395834.79	Аналитический метод	0.1	-
18	959773.51	4395827.44	Аналитический метод	0.1	-
19	959779.56	4395821.04	Аналитический метод	0.1	-
20	959798.21	4395798.20	Аналитический метод	0.1	-
1	959807.18	4395806.64	Аналитический метод	0.1	-
21	974718.00	4387474.49	Аналитический метод	0.1	-
22	974740.05	4387473.96	Аналитический метод	0.1	-
23	974799.50	4387469.06	Аналитический метод	0.1	-
24	974807.25	4387529.72	Аналитический метод	0.1	-
25	974725.07	4387538.61	Аналитический метод	0.1	-
21	974718.00	4387474.49	Аналитический метод	0.1	-
26	959577.81	4395318.00	Аналитический метод	0.1	-
27	959524.58	4395267.56	Аналитический метод	0.1	-
28	959532.58	4395259.55	Аналитический метод	0.1	-
29	959558.84	4395233.25	Аналитический метод	0.1	-
30	959610.79	4395281.98	Аналитический метод	0.1	-
31	959586.17	4395308.87	Аналитический метод	0.1	-
26	959577.81	4395318.00	Аналитический метод	0.1	-
32	974800.32	4388046.70	Аналитический метод	0.1	-
33	974809.90	4388124.86	Аналитический метод	0.1	-
34	974730.48	4388134.64	Аналитический метод	0.1	-
35	974725.35	4388135.26	Аналитический метод	0.1	-
36	974715.53	4388054.12	Аналитический метод	0.1	-
32	974800.32	4388046.70	Аналитический метод	0.1	-
37	959459.85	4394927.13	Аналитический метод	0.1	-
38	959389.25	4395003.37	Аналитический метод	0.1	-
39	959291.77	4394912.62	Аналитический метод	0.1	-
40	959348.09	4394852.52	Аналитический метод	0.1	-
41	959355.77	4394859.72	Аналитический метод	0.1	-
42	959367.55	4394846.62	Аналитический метод	0.1	-
43	959375.39	4394837.34	Аналитический метод	0.1	-
44	959392.64	4394818.06	Аналитический метод	0.1	-
45	959411.58	4394835.84	Аналитический метод	0.1	-
46	959411.28	4394836.16	Аналитический метод	0.1	-
47	959388.50	4394860.84	Аналитический метод	0.1	-
48	959390.77	4394863.11	Аналитический метод	0.1	-
49	959400.18	4394872.43	Аналитический метод	0.1	-
50	959425.31	4394895.37	Аналитический метод	0.1	-
51	959427.95	4394897.78	Аналитический метод	0.1	-
52	959453.46	4394921.05	Аналитический метод	0.1	-
53	959455.97	4394923.53	Аналитический метод	0.1	-
37	959459.85	4394927.13	Аналитический метод	0.1	-
54	974956.91	4388284.89	Аналитический метод	0.1	-
55	974984.85	4388295.31	Аналитический метод	0.1	-
56	974982.38	4388301.24	Аналитический метод	0.1	-
57	974982.29	4388301.46	Аналитический метод	0.1	-
58	974978.20	4388311.58	Аналитический метод	0.1	-
59	974973.46	4388323.28	Аналитический метод	0.1	-
60	974968.04	4388335.76	Аналитический метод	0.1	-
61	974967.24	4388335.49	Аналитический метод	0.1	-
62	974966.19	4388338.66	Аналитический метод	0.1	-
63	974966.78	4388338.87	Аналитический метод	0.1	-
64	974964.33	4388344.77	Аналитический метод	0.1	-
65	974937.13	4388333.57	Аналитический метод	0.1	-
54	974956.91	4388284.89	Аналитический метод	0.1	-
66	959506.90	4394876.25	Аналитический метод	0.1	-
67	959505.42	4394874.89	Аналитический метод	0.1	-
68	959463.00	4394836.16	Аналитический метод	0.1	-
69	959468.50	4394830.54	Аналитический метод	0.1	-
70	959492.93	4394804.22	Аналитический метод	0.1	-
71	959512.21	4394783.90	Аналитический метод	0.1	-
72	959517.73	4394777.84	Аналитический метод	0.1	-
73	959529.45	4394765.29	Аналитический метод	0.1	-
74	959545.76	4394780.39	Аналитический метод	0.1	-
75	959553.90	4394771.67	Аналитический метод	0.1	-
76	959566.48	4394783.37	Аналитический метод	0.1	-
77	959576.86	4394792.85	Аналитический метод	0.1	-
78	959579.10	4394794.83	Аналитический метод	0.1	-
79	959580.81	4394796.48	Аналитический метод	0.1	-
80	959512.16	4394870.65	Аналитический метод	0.1	-
66	959506.90	4394876.25	Аналитический метод	0.1	-
81	960638.30	4394629.47	Аналитический метод	0.1	-
82	960584.83	4394627.74	Аналитический метод	0.1	-
83	960580.80	4394626.88	Аналитический метод	0.1	-
84	960547.32	4394606.20	Аналитический метод	0.1	-
85	960535.80	4394571.15	Аналитический метод	0.1	-
86	960529.18	4394554.26	Аналитический метод	0.1	-
87	960527.48	4394551.80	Аналитический метод	0.1	-
88	960528.04	4394547.88	Аналитический метод	0.1	-
89	960539.54	4394523.94	Аналитический метод	0.1	-
90	960553.48	4394473.74	Аналитический метод	0.1	-
91	960553.98	4394471.76	Аналитический метод	0.1	-
92	960555.22	4394464.68	Аналитический метод	0.1	-
93	960557.26	4394453.98	Аналитический метод	0.1	-



94	960559.58	4394446.08	Аналитический метод	0.1	-
95	960563.24	4394433.58	Аналитический метод	0.1	-
96	960573.50	4394398.57	Аналитический метод	0.1	-
97	960573.71	4394397.85	Аналитический метод	0.1	-
98	960639.07	4394408.92	Аналитический метод	0.1	-
99	960647.79	4394410.09	Аналитический метод	0.1	-
100	960660.18	4394411.75	Аналитический метод	0.1	-
81	960638.30	4394629.47	Аналитический метод	0.1	-
101	959599.86	4394775.42	Аналитический метод	0.1	-
102	959551.48	4394728.84	Аналитический метод	0.1	-
103	959549.95	4394727.35	Аналитический метод	0.1	-
104	959524.47	4394703.76	Аналитический метод	0.1	-
105	959518.65	4394698.46	Аналитический метод	0.1	-
106	959510.77	4394691.13	Аналитический метод	0.1	-
107	959504.24	4394685.03	Аналитический метод	0.1	-
108	959466.62	4394650.21	Аналитический метод	0.1	-
109	959399.28	4394587.89	Аналитический метод	0.1	-
110	959402.48	4394584.43	Аналитический метод	0.1	-
111	959545.05	4394429.46	Аналитический метод	0.1	-
112	959556.08	4394439.67	Аналитический метод	0.1	-
113	959614.99	4394490.09	Аналитический метод	0.1	-
114	959627.27	4394501.89	Аналитический метод	0.1	-
115	959638.90	4394512.59	Аналитический метод	0.1	-
116	959672.80	4394543.98	Аналитический метод	0.1	-
117	959681.10	4394551.83	Аналитический метод	0.1	-
118	959690.12	4394560.17	Аналитический метод	0.1	-
119	959728.06	4394596.71	Аналитический метод	0.1	-
120	959747.47	4394614.96	Аналитический метод	0.1	-
121	959746.52	4394616.02	Аналитический метод	0.1	-
122	959746.60	4394616.10	Аналитический метод	0.1	-
123	959740.63	4394622.59	Аналитический метод	0.1	-
124	959737.74	4394625.81	Аналитический метод	0.1	-
125	959720.51	4394644.53	Аналитический метод	0.1	-
126	959716.55	4394648.76	Аналитический метод	0.1	-
127	959624.52	4394748.76	Аналитический метод	0.1	-
128	959610.22	4394764.61	Аналитический метод	0.1	-
101	959599.86	4394775.42	Аналитический метод	0.1	-

3. Сведения о характерных точках части (частей) границы объекта

Обозначение характерных точек части границы	Координаты, м		Метод определения координат характерной точки	Средняя квадратическая погрешность положения характерной точки (М), м	Описание обозначения точки на местности (при наличии)
	X	Y			
1	2	3	4	5	6
-	-	-	-	-	-

Сведения о местоположении измененных (уточненных) границ объекта

1. Система координат - МСК-86, зона 4

2. Сведения о характерных точках границ объекта

Обозначение характерных точек границ	Существующие координаты, м		Измененные (уточненные) координаты, м		Метод определения координат характерной точки	Средняя квадратическая погрешность положения характерной точки (М), м	Описание обозначения точки на местности (при наличии)
	X	Y	X	Y			
1	2	3	4	5	6	7	8
-	-	-	-	-	-	-	-

3. Сведения о характерных точках части (частей) границы объекта

Обозначение характерных точек части границы	Существующие координаты, м		Измененные (уточненные) координаты, м		Метод определения координат характерной точки	Средняя квадратическая погрешность положения характерной точки (М), м	Описание обозначения точки на местности (при наличии)
	X	Y	X	Y			
1	2	3	4	5	6	7	8
-	-	-	-	-	-	-	-

План границ объекта
Обзорная схема границ объекта

Масштаб 1:116180

Используемые условные знаки и обозначения:

- 1 поворотная точка границы территориальной зоны
- территориальная зона
- граница населенного пункта
- Граница кадастрового квартала
- номер кадастрового квартала
- Граница земельного участка, учтенного в ЕКН

Подпись: *Краси*

Дата 14 мая 2019 г.

Место для оттиска печати (при наличии) *или составившего описание местоположения границ объекта*

План границ объекта
Выносной лист № 1

Масштаб 1:2000

Используемые условные знаки и обозначения:

Условные обозначения представлены на выносном листе № 1

Подпись: *Краси*

Дата 14 мая 2019 г.

Место для оттиска печати (при наличии) *или составившего описание местоположения границ объекта*



План границ объекта
Выносной лист № 2

Масштаб 1:2000

Используемые условные знаки и обозначения:

Условные обозначения представлены на листе 6

Подпись: *Крайц*

Дата 14 мая 2019 г.

Место для оттиска печати (при наличии) или, в противном случае, описание местоположения границ объекта

План границ объекта
Выносной лист № 4

Масштаб 1:2000

Используемые условные знаки и обозначения:

Условные обозначения представлены на листе 6

Подпись: *Крайц*

Дата 14 мая 2019 г.

Место для оттиска печати (при наличии) или, в противном случае, описание местоположения границ объекта

План границ объекта
Выносной лист № 3

Масштаб 1:2000

Используемые условные знаки и обозначения:

Условные обозначения представлены на листе 6

Подпись: *Крайц*

Дата 14 мая 2019 г.

Место для оттиска печати (при наличии) или, в противном случае, описание местоположения границ объекта

План границ объекта
Выносной лист № 5

Масштаб 1:2000


Используемые условные знаки и обозначения:

Условные обозначения представлены на листе 6

Подпись: *Крайц*

Дата 14 мая 2019 г.

Место для оттиска печати (при наличии) или, в противном случае, описание местоположения границ объекта

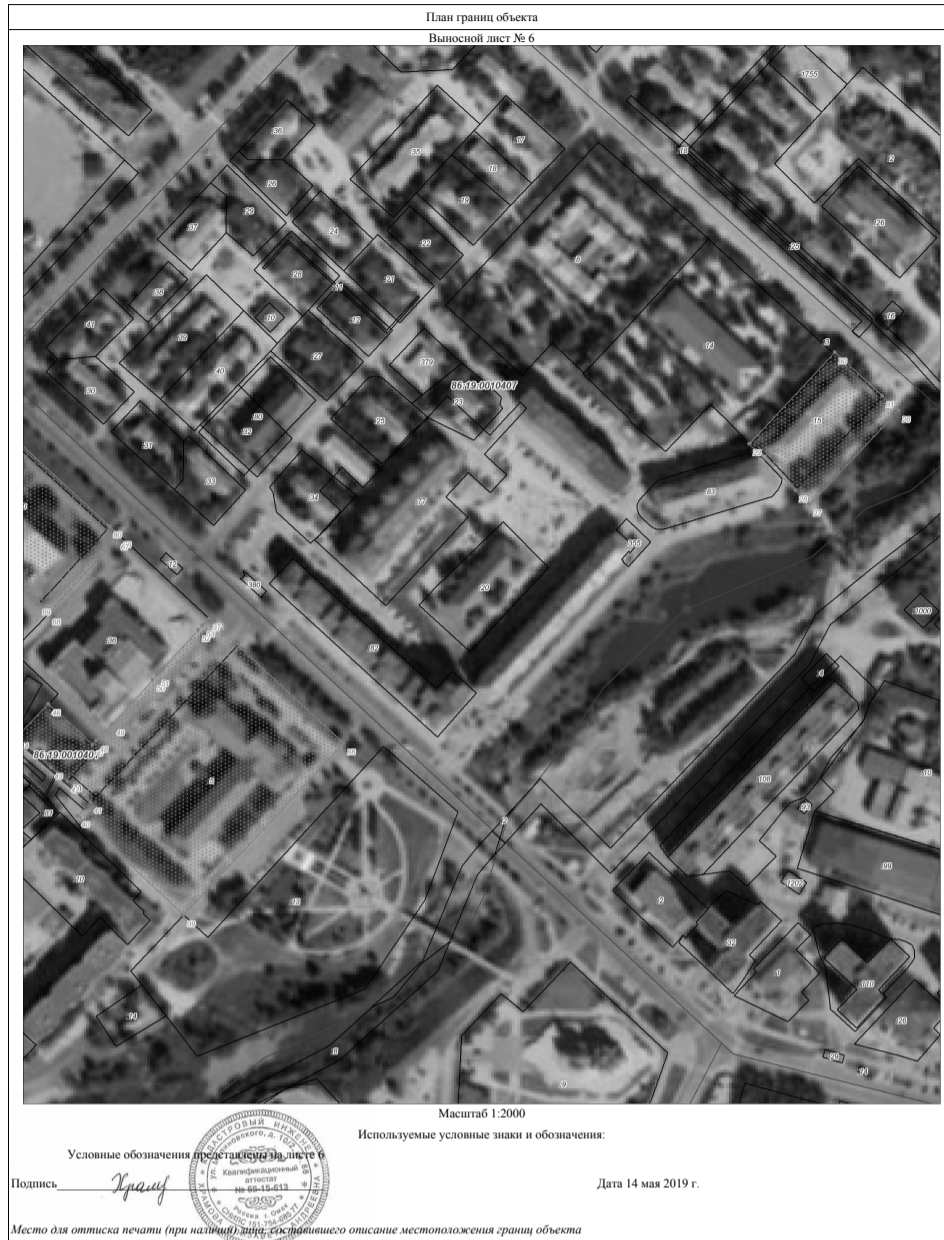

ОПИСАНИЕ МЕСТОПОЛОЖЕНИЯ ГРАНИЦ
Зона объектов социального назначения (ОДЗ 208)
(наименование объекта, местоположение границ которого описано далее - объект)

Сведения об объекте		
N п/п	Характеристики объекта	Описание характеристик
1	2	3
1	Местоположение объекта	Ханты-Мансийский Автономный округ - Югра автономный округ, Мегион г
2	Площадь объекта ± величина погрешности определения площади (P ± ΔP), га	2.86 ± 0.01
3	Иные характеристики объекта	1. Виды разрешенного использования земельных участков и объектов капитального строительства: 1) Основные виды разрешенного использования: - Социальное обслуживание Предельные размеры земельных участков: Предельный минимальный размер земельного участка 1000 кв.м Предельный максимальный размер земельного участка 0 кв.м - Коммунальное обслуживание Предельные размеры земельных участков: Предельный минимальный размер земельного участка 4 кв.м Предельный максимальный размер земельного участка 0 кв.м - Земельные участки (территории) общего пользования 2) Вспомогательные виды разрешенного использования: - Обслуживание автотранспорта - Коммунальное обслуживание - Земельные участки (территории) общего пользования 2. Установленные параметры ВРИ приведены в приложении

Сведения о местоположении границ объекта

1. Система координат - МСК-86, зона 4

2. Сведения о характерных точках границ объекта


Обозначение характерных точек границ	Координаты, м		Метод определения координат характерной точки	Средняя квадратическая погрешность положения характерной точки (M), м	Описание обозначения точки на местности (при наличии)
	X	Y			
1	2	3	4	5	6
1	958976.41	4395104.16	Аналитический метод	0.1	-
2	959053.98	4395141.95	Аналитический метод	0.1	-
3	959052.77	4395146.17	Аналитический метод	0.1	-
4	959030.75	4395221.38	Аналитический метод	0.1	-
5	958975.72	4395206.44	Аналитический метод	0.1	-
6	958938.58	4395195.77	Аналитический метод	0.1	-
7	958926.73	4395166.09	Аналитический метод	0.1	-
8	958927.63	4395163.64	Аналитический метод	0.1	-
9	958936.61	4395152.61	Аналитический метод	0.1	-
10	958939.26	4395149.46	Аналитический метод	0.1	-
11	958956.21	4395129.22	Аналитический метод	0.1	-
12	958962.85	4395121.18	Аналитический метод	0.1	-
13	958965.52	4395117.91	Аналитический метод	0.1	-
14	958972.10	4395109.71	Аналитический метод	0.1	-
15	958973.30	4395108.19	Аналитический метод	0.1	-
1	958976.41	4395104.16	Аналитический метод	0.1	-
16	974937.13	4388333.57	Аналитический метод	0.1	-
17	974964.33	4388344.77	Аналитический метод	0.1	-
18	974966.78	4388338.87	Аналитический метод	0.1	-
19	974966.19	4388338.66	Аналитический метод	0.1	-
20	974967.24	4388335.49	Аналитический метод	0.1	-
21	974968.04	4388335.76	Аналитический метод	0.1	-
22	974973.46	4388323.28	Аналитический метод	0.1	-
23	974978.20	4388311.58	Аналитический метод	0.1	-
24	974982.29	4388301.46	Аналитический метод	0.1	-
25	974982.38	4388301.24	Аналитический метод	0.1	-
26	974984.85	4388295.31	Аналитический метод	0.1	-
27	975102.47	4388337.35	Аналитический метод	0.1	-
28	975117.10	4388342.67	Аналитический метод	0.1	-
29	975101.55	4388376.23	Аналитический метод	0.1	-
30	975101.96	4388376.43	Аналитический метод	0.1	-
31	975083.44	4388417.21	Аналитический метод	0.1	-
32	975076.44	4388431.68	Аналитический метод	0.1	-
33	974923.72	4388365.74	Аналитический метод	0.1	-
16	974937.13	4388333.57	Аналитический метод	0.1	-
34	972550.32	4389910.07	Аналитический метод	0.1	-
35	972546.15	4389885.66	Аналитический метод	0.1	-
36	972541.53	4389854.09	Аналитический метод	0.1	-
37	972523.56	4389846.29	Аналитический метод	0.1	-
38	972529.26	4389839.58	Аналитический метод	0.1	-
39	972539.52	4389827.45	Аналитический метод	0.1	-
40	972550.71	4389814.69	Аналитический метод	0.1	-
41	972554.90	4389809.83	Аналитический метод	0.1	-
42	972557.10	4389807.25	Аналитический метод	0.1	-
43	972570.09	4389792.19	Аналитический метод	0.1	-
44	972600.85	4389820.05	Аналитический метод	0.1	-
45	972601.63	4389819.12	Аналитический метод	0.1	-
46	972617.06	4389832.29	Аналитический метод	0.1	-
47	972622.68	4389836.98	Аналитический метод	0.1	-
34	972550.32	4389910.07	Аналитический метод	0.1	-


3. Сведения о характерных точках части (частей) границы объекта

Обозначение характерных точек части границы	Координаты, м		Метод определения координат характерной точки	Средняя квадратическая погрешность положения характерной точки (M), м	Описание обозначения точки на местности (при наличии)
	X	Y			
1	2	3	4	5	6
-	-	-	-	-	-



Сведения о местоположении измененных (уточненных) границ объекта							
1. Система координат - МСК-86, зона 4							
2. Сведения о характерных точках границ объекта							
Обозначение характерных точек границ	Существующие координаты, м		Измененные (уточненные) координаты, м		Метод определения координат характерной точки	Средняя квадратическая погрешность положения характерной точки (Мп), м	Описание обозначения точки на местности (при наличии)
	X	Y	X	Y			
1	2	3	4	5	6	7	8
-	-	-	-	-	-	-	-
3. Сведения о характерных точках части (частей) границы объекта							
Обозначение характерных точек части границы	Существующие координаты, м		Измененные (уточненные) координаты, м		Метод определения координат характерной точки	Средняя квадратическая погрешность положения характерной точки (Мп), м	Описание обозначения точки на местности (при наличии)
	X	Y	X	Y			
1	2	3	4	5	6	7	8

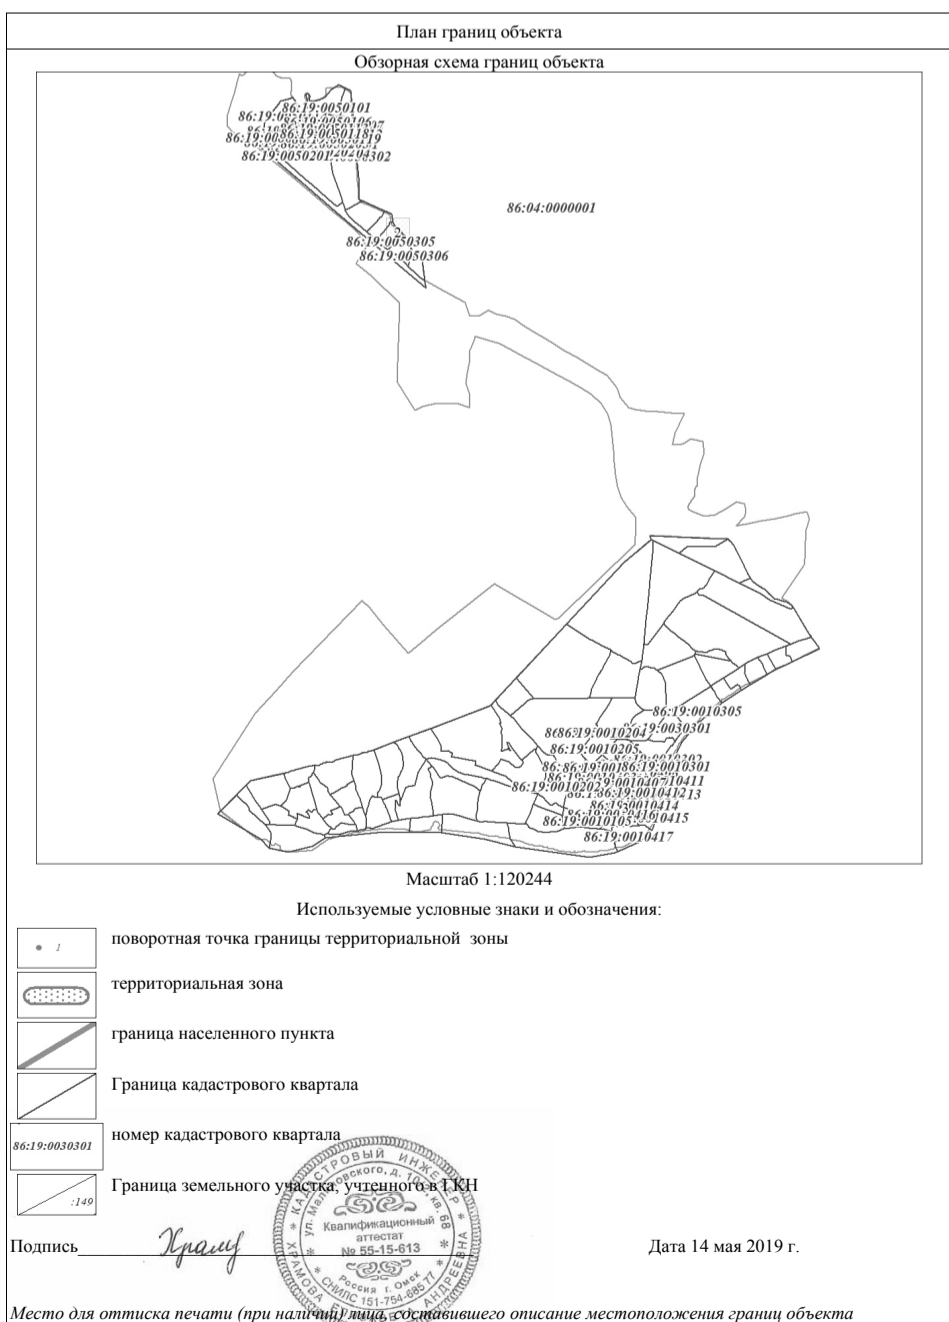

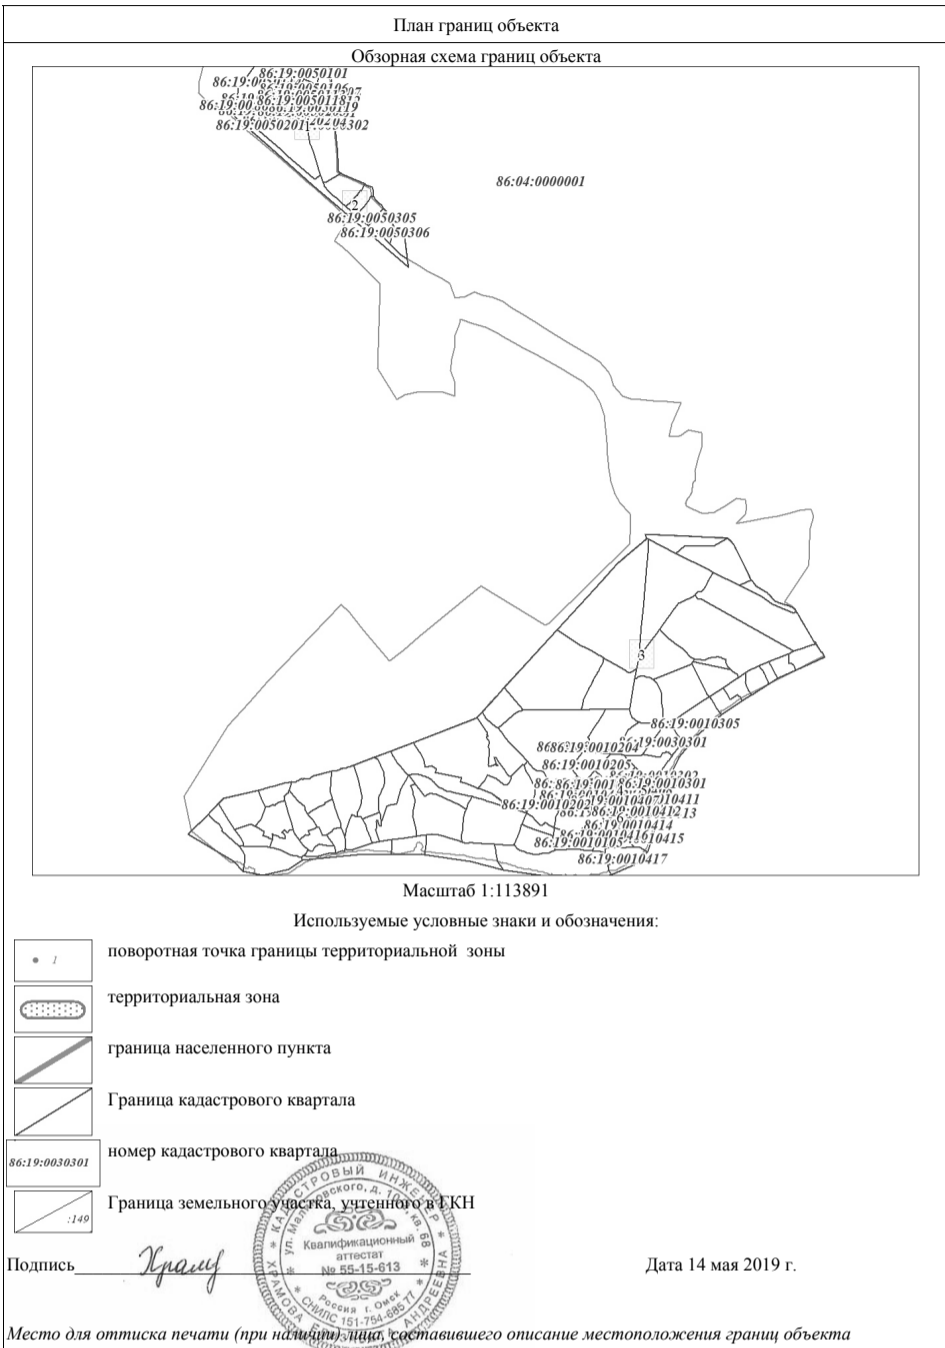



ОПИСАНИЕ МЕСТОПОЛОЖЕНИЯ ГРАНИЦ Производственная зона (ПР 301)

(наименование объекта, местоположение границ которого описано (далее - объект))

Сведения об объекте		
N п/п	Характеристики объекта	Описание характеристик
1	2	3
1	Местоположение объекта	Ханты-Мансийский Автономный округ - Югра автономный округ, Мегион г
2	Площадь объекта ± величина погрешности определения площади (P ± ΔP), га	768.48 ± 0.1
3	Иные характеристики объекта	1. Виды разрешенного использования земельных участков и объектов капитального строительства: 1) Основные виды разрешенного использования: - Производственная деятельность - Недропользование - Тяжелая промышленность - Легкая промышленность - Пищевая промышленность - Нефтехимическая промышленность - Строительная промышленность - Целлюлозно-бумажная промышленность - Склады - Хранение и переработка сельскохозяйственной продукции - Деловое управление Предельные размеры земельных участков: Предельный минимальный размер земельного участка 600 кв.м Предельный максимальный размер земельного участка 0 кв.м - Обеспечение внутреннего правопорядка Предельные размеры земельных участков: Предельный минимальный размер земельного участка 600 кв.м Предельный максимальный размер земельного участка 0 кв.м - Обслуживание автотранспорта Предельные размеры земельных участков: Предельный минимальный размер земельного участка 10 кв.м Предельный максимальный размер земельного участка 0 кв.м - Объекты придорожного сервиса Предельные размеры земельных участков: Предельный минимальный размер земельного участка 500 кв.м Предельный максимальный размер земельного участка 0 кв.м - Приюты для животных Предельные размеры земельных участков: Предельный минимальный размер земельного участка 400 кв.м Предельный максимальный размер земельного участка 0 кв.м - Коммунальное обслуживание Предельные размеры земельных участков: Предельный минимальный размер земельного участка 4 кв.м



150	971778.42	4389478.13	Аналитический метод	0.1	-	241	961647.85	4396256.28	Аналитический метод	0.1	-
151	971778.42	4389411.99	Аналитический метод	0.1	-	242	961636.72	4396262.01	Аналитический метод	0.1	-
148	971801.19	4389411.99	Аналитический метод	0.1	-	243	961627.58	4396266.09	Аналитический метод	0.1	-
					-	244	961562.10	4396292.71	Аналитический метод	0.1	-
152	967537.92	4396391.90	Аналитический метод	0.1	-	245	961546.65	4396296.62	Аналитический метод	0.1	-
153	967537.88	4396394.21	Аналитический метод	0.1	-	246	961511.69	4396303.50	Аналитический метод	0.1	-
154	967571.20	4396478.62	Аналитический метод	0.1	-	247	961489.15	4396304.74	Аналитический метод	0.1	-
155	967579.73	4396491.27	Аналитический метод	0.1	-	248	961473.59	4396303.61	Аналитический метод	0.1	-
156	967579.19	4396506.64	Аналитический метод	0.1	-	249	961470.05	4396276.12	Аналитический метод	0.1	-
157	967568.63	4396508.93	Аналитический метод	0.1	-	250	961472.21	4396274.71	Аналитический метод	0.1	-
158	967478.16	4396529.86	Аналитический метод	0.1	-	251	961485.43	4396270.64	Аналитический метод	0.1	-
159	967447.69	4396424.43	Аналитический метод	0.1	-	252	961498.38	4396268.65	Аналитический метод	0.1	-
160	967530.25	4396393.34	Аналитический метод	0.1	-	253	961490.86	4396249.15	Аналитический метод	0.1	-
152	967537.92	4396391.90	Аналитический метод	0.1	-	254	961491.82	4396243.95	Аналитический метод	0.1	-
					-	255	961494.91	4396238.10	Аналитический метод	0.1	-
161	961656.70	4396299.44	Аналитический метод	0.1	-	256	961497.84	4396234.51	Аналитический метод	0.1	-
162	961652.91	4396276.86	Аналитический метод	0.1	-	257	961616.65	4396192.67	Аналитический метод	0.1	-
163	961654.53	4396272.92	Аналитический метод	0.1	-	258	961619.90	4396192.58	Аналитический метод	0.1	-
164	961678.45	4396250.28	Аналитический метод	0.1	-	259	961622.54	4396195.17	Аналитический метод	0.1	-
165	961683.96	4396232.80	Аналитический метод	0.1	-	260	961635.50	4396220.51	Аналитический метод	0.1	-
166	961688.91	4396230.22	Аналитический метод	0.1	-	261	961638.16	4396224.11	Аналитический метод	0.1	-
167	961693.12	4396231.17	Аналитический метод	0.1	-	239	961650.18	4396247.74	Аналитический метод	0.1	-
168	961694.26	4396234.48	Аналитический метод	0.1	-						-
169	961699.41	4396234.80	Аналитический метод	0.1	-	262	970805.94	4390050.67	Аналитический метод	0.1	-
170	961705.62	4396238.33	Аналитический метод	0.1	-	263	970826.61	4390054.82	Аналитический метод	0.1	-
171	961732.90	4396238.74	Аналитический метод	0.1	-	264	970838.40	4390057.18	Аналитический метод	0.1	-
172	961735.69	4396240.23	Аналитический метод	0.1	-	265	970853.78	4390064.12	Аналитический метод	0.1	-
173	961736.68	4396244.12	Аналитический метод	0.1	-	266	970866.23	4390071.97	Аналитический метод	0.1	-
174	961735.47	4396257.58	Аналитический метод	0.1	-	267	970874.13	4390078.42	Аналитический метод	0.1	-
175	961738.75	4396265.41	Аналитический метод	0.1	-	268	970937.01	4390158.69	Аналитический метод	0.1	-
176	961737.68	4396277.23	Аналитический метод	0.1	-	269	970963.56	4390177.28	Аналитический метод	0.1	-
177	961731.22	4396292.66	Аналитический метод	0.1	-	270	970970.60	4390180.61	Аналитический метод	0.1	-
178	961729.23	4396322.07	Аналитический метод	0.1	-	271	970968.92	4390183.53	Аналитический метод	0.1	-
179	961717.92	4396320.29	Аналитический метод	0.1	-	272	970996.06	4390192.46	Аналитический метод	0.1	-
180	961708.25	4396315.36	Аналитический метод	0.1	-	273	971081.17	4390208.79	Аналитический метод	0.1	-
181	961670.33	4396302.71	Аналитический метод	0.1	-						-
161	961656.70	4396299.44	Аналитический метод	0.1	-	274	971233.53	4390242.66	Аналитический метод	0.1	-
					-	275	971382.01	4390276.88	Аналитический метод	0.1	-
182	971029.51	4389789.73	Аналитический метод	0.1	-	276	971407.31	4390292.85	Аналитический метод	0.1	-
183	971108.31	4389858.20	Аналитический метод	0.1	-	277	971390.65	4390312.32	Аналитический метод	0.1	-
184	971298.09	4389867.67	Аналитический метод	0.1	-	278	971371.82	4390333.25	Аналитический метод	0.1	-
185	971556.11	4390089.09	Аналитический метод	0.1	-	279	971309.69	4390402.16	Аналитический метод	0.1	-
186	971547.09	4390101.08	Аналитический метод	0.1	-	280	971233.18	4390488.68	Аналитический метод	0.1	-
187	971533.37	4390119.25	Аналитический метод	0.1	-	281	971189.47	4390542.26	Аналитический метод	0.1	-
188	971527.67	4390126.89	Аналитический метод	0.1	-	282	971149.98	4390586.43	Аналитический метод	0.1	-
189	971472.07	4390200.46	Аналитический метод	0.1	-	283	971147.77	4390589.38	Аналитический метод	0.1	-
190	971465.79	4390208.84	Аналитический метод	0.1	-	284	971109.28	4390632.93	Аналитический метод	0.1	-
191	971365.27	4390251.74	Аналитический метод	0.1	-	285	971027.17	4390731.32	Аналитический метод	0.1	-
192	971082.88	4390189.19	Аналитический метод	0.1	-	286	971015.71	4390741.31	Аналитический метод	0.1	-
193	971069.95	4390186.31	Аналитический метод	0.1	-	287	970754.76	4391048.44	Аналитический метод	0.1	-
194	971049.08	4390181.64	Аналитический метод	0.1	-	288	970734.38	4391069.33	Аналитический метод	0.1	-
195	971024.43	4390175.15	Аналитический метод	0.1	-	289	970684.66	4391112.49	Аналитический метод	0.1	-
196	971003.32	4390169.34	Аналитический метод	0.1	-	290	970666.21	4391128.47	Аналитический метод	0.1	-
197	970993.39	4390165.63	Аналитический метод	0.1	-	291	970628.74	4391160.96	Аналитический метод	0.1	-
198	970986.15	4390162.45	Аналитический метод	0.1	-	292	970618.90	4391151.01	Аналитический метод	0.1	-
199	970975.23	4390155.56	Аналитический метод	0.1	-	293	970600.85	4391165.06	Аналитический метод	0.1	-
200	970969.58	4390150.89	Аналитический метод	0.1	-	294	970589.54	4391173.98	Аналитический метод	0.1	-
201	970963.91	4390145.88	Аналитический метод	0.1	-	295	970380.46	4391336.80	Аналитический метод	0.1	-
202	970958.84	4390140.69	Аналитический метод	0.1	-	296	970317.67	4391395.48	Аналитический метод	0.1	-
203	970957.06	4390138.43	Аналитический метод	0.1	-	297	970280.46	4391430.31	Аналитический метод	0.1	-
204	970895.01	4390059.66	Аналитический метод	0.1	-	298	970146.56	4391346.85	Аналитический метод	0.1	-
205	970899.64	4389924.29	Аналитический метод	0.1	-	299	970317.64	4391154.05	Аналитический метод	0.1	-
182	971029.51	4389789.73	Аналитический метод	0.1	-	300	970344.31	4391122.43	Аналитический метод	0.1	-
					-	301	970189.05	4390633.73	Аналитический метод	0.1	-
206	963642.18	4396275.04	Аналитический метод	0.1	-	302	970042.07	4390673.33	Аналитический метод	0.1	-
207	963603.36	4396332.34	Аналитический метод	0.1	-	303	970023.42	4390648.37	Аналитический метод	0.1	-
208	963600.45	4396336.64	Аналитический метод	0.1	-	304	970017.76	4390629.58	Аналитический метод	0.1	-
209	963596.37	4396334.16	Аналитический метод	0.1	-	305	970028.11	4390554.93	Аналитический метод	0.1	-
210	963581.12	4396324.85	Аналитический метод	0.1	-	306	970043.96	4390497.13	Аналитический метод	0.1	-
211	963550.97	4396306.25	Аналитический метод	0.1	-	307	970067.10	4390446.97	Аналитический метод	0.1	-
212	963546.62	4396303.50	Аналитический метод	0.1	-	308	970074.08	4390431.47	Аналитический метод	0.1	-
213	963513.71	4396283.24	Аналитический метод	0.1	-	309	970096.95	4390380.96	Аналитический метод	0.1	-
214	963534.69	4396252.28	Аналитический метод	0.1	-	310	970101.62	4390370.47	Аналитический метод	0.1	-
215	963536.29	4396250.03	Аналитический метод	0.1	-	311	970135.90	4390318.23	Аналитический метод	0.1	-
216	963542.50	4396243.85	Аналитический метод	0.1	-	312	970185.03	4390243.81	Аналитический метод	0.1	-
217	963543.20	4396241.20	Аналитический метод	0.1	-	313	970283.38	4390182.37	Аналитический метод	0.1	-
218	963543.95	4396238.60	Аналитический метод	0.1	-	314	970288.86	4390055.43	Аналитический метод	0.1	-
219	963557.91	4396217.98	Аналитический метод	0.1	-	315	970289.03	4390055.44	Аналитический метод	0.1	-
206	963642.18	4396275.04	Аналитический метод	0.1	-	316	970473.11	4390063.83	Аналитический метод	0.1	-
					-	317	970503.50	4390065.15	Аналитический метод	0.1	-
220	970296.18	4389892.45	Аналитический метод	0.1	-	318	970567.04	4390065.41	Аналитический метод	0.1	-
221	970869.63	4389912.07	Аналитический метод	0.1	-	319	970593.27	4390066.60	Аналитический метод	0.1	-
222	970865.05	4390038.16	Аналитический метод	0.1	-	320	970614.35	4390066.35	Аналитический метод	0.1	-
223	970845.71	4390030.69	Аналитический метод	0.1	-	321	970630.75	4390065.58	Аналитический метод	0.1	-
224	970832.76	4390026.67	Аналитический метод	0.1	-	322	970643.58	4390064.31	Аналитический метод	0.1	-
225	970824.20	4390024.66	Аналитический метод	0.1	-	323	970671.97	4390060.90	Аналитический метод	0.1	-
226	970813.76	4390023.17	Аналитический метод	0.1	-	324	970720.09	4390054.79	Аналитический метод	0.1	-
227	970797.35	4390022.01	Аналитический метод	0.1	-	325	970747.98	4390052.64	Аналитический метод	0.1	-
228	970784.39	4390021.94	Аналитический метод	0.1	-	326	970775.08	4390051.17	Аналитический метод	0.1	-
229	970762.98	4390023.05	Аналитический метод	0.1	-	262	970805.94	4390050.67	Аналитический метод	0.1	-
230	970745.19	4390024.12	Аналитический метод	0.1	-						-
231	970721.78	4390026.59	Аналитический метод	0.1	-	327	970517.78	4391029.20	Аналитический метод	0.1	-
232	970642.26	4390035.27	Аналитический метод	0.1	-	328	970534.84	4391043.92	Аналитический метод	0.1	-
233	970622.72	4390037.14	Аналитический метод	0.1	-	329	970532.37	4391046.38	Аналитический метод	0.1	-
234	970608.88	4390037.87	Аналитический метод	0.1	-	330	970511.19	4391084.00	Аналитический метод	0.1	-
235	970589.11	4390037.74	Аналитический метод	0.1	-	331	970487.68	4391126.30	Аналитический метод	0.1	-
236	970565.77	4390037.46	Аналитический метод	0.1	-	332	970467.70	4391162.55	Аналитический метод	0.1	-
237	970491.09	4390036.22	Аналитический метод	0.1	-	333	970462.21	4391166.11	Аналитический метод	0.1	-
238	970290.19	4390026.68	Аналитический метод	0.1	-	334	970458.98	4391169.50	Аналитический метод	0.1</	



340	970385.95	4391160.38	Аналитический метод	0.1	-	431	965270.15	4396042.23	Аналитический метод	0.1	-
341	970373.79	4391151.05	Аналитический метод	0.1	-	432	965274.27	4396043.50	Аналитический метод	0.1	-
342	970376.93	4391147.51	Аналитический метод	0.1	-	433	965278.82	4396044.86	Аналитический метод	0.1	-
343	970397.88	4391112.59	Аналитический метод	0.1	-	434	965280.90	4396048.83	Аналитический метод	0.1	-
344	970394.85	4391100.50	Аналитический метод	0.1	-	435	965302.08	4396081.94	Аналитический метод	0.1	-
345	970408.26	4391108.13	Аналитический метод	0.1	-	436	965310.88	4396095.70	Аналитический метод	0.1	-
346	970428.48	4391084.71	Аналитический метод	0.1	-	437	965318.96	4396108.35	Аналитический метод	0.1	-
347	970456.78	4391052.40	Аналитический метод	0.1	-	438	965285.39	4396194.56	Аналитический метод	0.1	-
348	970473.18	4391033.74	Аналитический метод	0.1	-	439	965272.53	4396189.72	Аналитический метод	0.1	-
349	970482.47	4391041.76	Аналитический метод	0.1	-	440	965240.49	4396177.47	Аналитический метод	0.1	-
350	970494.59	4391027.96	Аналитический метод	0.1	-	441	965219.91	4396169.72	Аналитический метод	0.1	-
351	970503.76	4391017.26	Аналитический метод	0.1	-	442	965196.92	4396161.03	Аналитический метод	0.1	-
352	970508.26	4391021.82	Аналитический метод	0.1	-	443	965208.46	4396131.08	Аналитический метод	0.1	-
353	970513.52	4391025.06	Аналитический метод	0.1	-	444	965219.00	4396103.88	Аналитический метод	0.1	-
327	970517.78	4391029.20	Аналитический метод	0.1	-	421	965222.94	4396093.49	Аналитический метод	0.1	-
354	967103.54	4396157.59	Аналитический метод	0.1	-	445	961389.31	4395975.90	Аналитический метод	0.1	-
355	967110.00	4396169.28	Аналитический метод	0.1	-	446	961420.20	4395977.29	Аналитический метод	0.1	-
356	967112.86	4396174.38	Аналитический метод	0.1	-	447	961439.25	4395978.15	Аналитический метод	0.1	-
357	967117.31	4396182.28	Аналитический метод	0.1	-	448	961437.46	4396018.11	Аналитический метод	0.1	-
358	967126.52	4396198.96	Аналитический метод	0.1	-	449	961387.51	4396015.89	Аналитический метод	0.1	-
359	967118.76	4396227.45	Аналитический метод	0.1	-	445	961389.31	4395975.90	Аналитический метод	0.1	-
360	967111.49	4396235.87	Аналитический метод	0.1	-						
361	967110.23	4396237.29	Аналитический метод	0.1	-	450	961987.88	4395919.78	Аналитический метод	0.1	-
362	967087.27	4396263.76	Аналитический метод	0.1	-	451	961992.70	4395919.94	Аналитический метод	0.1	-
363	967085.17	4396266.77	Аналитический метод	0.1	-	452	962014.60	4395920.69	Аналитический метод	0.1	-
364	967083.43	4396269.15	Аналитический метод	0.1	-	453	962021.66	4395920.76	Аналитический метод	0.1	-
365	967076.62	4396265.49	Аналитический метод	0.1	-	454	962044.24	4395921.72	Аналитический метод	0.1	-
366	967079.62	4396250.74	Аналитический метод	0.1	-	455	962057.88	4395922.21	Аналитический метод	0.1	-
367	967045.51	4396208.88	Аналитический метод	0.1	-	456	962056.79	4395946.67	Аналитический метод	0.1	-
368	967072.21	4396180.36	Аналитический метод	0.1	-	457	962056.00	4395964.24	Аналитический метод	0.1	-
369	967094.32	4396164.22	Аналитический метод	0.1	-	458	962054.68	4395993.64	Аналитический метод	0.1	-
354	967103.54	4396157.59	Аналитический метод	0.1	-	459	962000.72	4395991.86	Аналитический метод	0.1	-
						460	961985.02	4395991.34	Аналитический метод	0.1	-
						450	961987.88	4395919.78	Аналитический метод	0.1	-
370	969020.34	4390360.88	Аналитический метод	0.1	-	461	969717.05	4391390.48	Аналитический метод	0.1	-
371	969546.52	4390528.80	Аналитический метод	0.1	-	462	969710.98	4391518.38	Аналитический метод	0.1	-
372	969519.58	4391121.50	Аналитический метод	0.1	-	463	969405.91	4391504.34	Аналитический метод	0.1	-
373	969099.65	4390927.45	Аналитический метод	0.1	-	464	969014.42	4391323.34	Аналитический метод	0.1	-
374	969032.75	4390915.33	Аналитический метод	0.1	-	465	969025.42	4391077.05	Аналитический метод	0.1	-
375	969034.67	4390872.64	Аналитический метод	0.1	-	466	969037.47	4391080.20	Аналитический метод	0.1	-
376	969004.30	4390871.27	Аналитический метод	0.1	-	467	969113.06	4391109.98	Аналитический метод	0.1	-
377	969001.11	4390915.64	Аналитический метод	0.1	-	461	969717.05	4391390.48	Аналитический метод	0.1	-
378	968701.58	4390866.22	Аналитический метод	0.1	-						
379	968528.65	4390820.46	Аналитический метод	0.1	-	468	963604.20	4395878.27	Аналитический метод	0.1	-
380	968524.39	4390540.89	Аналитический метод	0.1	-	469	963556.84	4395863.45	Аналитический метод	0.1	-
381	968564.28	4390550.90	Аналитический метод	0.1	-	470	963551.52	4395857.16	Аналитический метод	0.1	-
382	968570.44	4390371.03	Аналитический метод	0.1	-	471	963550.85	4395851.12	Аналитический метод	0.1	-
383	968645.65	4390365.90	Аналитический метод	0.1	-	472	963555.08	4395806.13	Аналитический метод	0.1	-
384	968771.52	4390352.74	Аналитический метод	0.1	-	473	963642.65	4395793.22	Аналитический метод	0.1	-
385	968843.40	4390347.10	Аналитический метод	0.1	-	474	963646.37	4395818.49	Аналитический метод	0.1	-
386	968879.79	4390345.20	Аналитический метод	0.1	-	475	963645.37	4395834.31	Аналитический метод	0.1	-
387	968897.51	4390345.85	Аналитический метод	0.1	-	476	963639.72	4395888.40	Аналитический метод	0.1	-
388	968920.22	4390347.54	Аналитический метод	0.1	-	477	963610.14	4395885.27	Аналитический метод	0.1	-
389	968958.92	4390353.21	Аналитический метод	0.1	-	478	963605.84	4395877.60	Аналитический метод	0.1	-
390	968983.65	4390357.77	Аналитический метод	0.1	-	468	963604.20	4395878.27	Аналитический метод	0.1	-
391	969003.27	4390361.37	Аналитический метод	0.1	-						
392	969013.93	4390361.59	Аналитический метод	0.1	-	479	962469.64	4391144.82	Аналитический метод	0.1	-
370	969020.34	4390360.88	Аналитический метод	0.1	-	480	962582.83	4391336.91	Аналитический метод	0.1	-
						481	962624.69	4391248.32	Аналитический метод	0.1	-
						482	962664.08	4391272.88	Аналитический метод	0.1	-
393	968752.64	4390577.61	Аналитический метод	0.1	-	483	962686.96	4391283.09	Аналитический метод	0.1	-
394	968785.92	4390538.59	Аналитический метод	0.1	-	484	962691.83	4391280.71	Аналитический метод	0.1	-
395	968830.86	4390480.97	Аналитический метод	0.1	-	485	962709.31	4391321.02	Аналитический метод	0.1	-
396	968907.78	4390501.78	Аналитический метод	0.1	-	486	962722.66	4391339.73	Аналитический метод	0.1	-
397	969027.56	4390534.01	Аналитический метод	0.1	-	487	962711.05	4391351.16	Аналитический метод	0.1	-
398	969007.88	4390607.28	Аналитический метод	0.1	-	488	962624.23	4391423.56	Аналитический метод	0.1	-
399	968867.25	4390631.83	Аналитический метод	0.1	-	489	962558.66	4391474.41	Аналитический метод	0.1	-
393	968752.64	4390577.61	Аналитический метод	0.1	-	490	962494.08	4391520.60	Аналитический метод	0.1	-
						491	962421.58	4391569.02	Аналитический метод	0.1	-
400	969749.36	4390440.14	Аналитический метод	0.1	-	492	962347.84	4391611.54	Аналитический метод	0.1	-
401	969755.51	4390437.04	Аналитический метод	0.1	-	493	962229.15	4391666.67	Аналитический метод	0.1	-
402	969760.46	4390434.54	Аналитический метод	0.1	-	494	962203.10	4391683.39	Аналитический метод	0.1	-
403	969777.16	4390424.28	Аналитический метод	0.1	-	495	962199.68	4391679.29	Аналитический метод	0.1	-
404	969825.68	4390502.59	Аналитический метод	0.1	-	496	962186.22	4391687.84	Аналитический метод	0.1	-
405	969722.99	4390570.76	Аналитический метод	0.1	-	497	962189.32	4391691.73	Аналитический метод	0.1	-
406	969672.60	4390491.47	Аналитический метод	0.1	-	498	962191.96	4391696.75	Аналитический метод	0.1	-
407	969705.32	4390468.65	Аналитический метод	0.1	-	499	962182.69	4391701.93	Аналитический метод	0.1	-
408	969737.80	4390449.21	Аналитический метод	0.1	-	500	962181.02	4391697.16	Аналитический метод	0.1	-
400	969749.36	4390440.14	Аналитический метод	0.1	-	501	962167.14	4391706.14	Аналитический метод	0.1	-
						502	962147.54	4391721.51	Аналитический метод	0.1	-
						503	962150.86	4391726.41	Аналитический метод	0.1	-
409	967242.97	4396057.21	Аналитический метод	0.1	-	504	962112.67	4391760.94	Аналитический метод	0.1	-
410	967240.84	4396140.75	Аналитический метод	0.1	-	505	962107.04	4391755.58	Аналитический метод	0.1	-
411	967234.94	4396140.62	Аналитический метод	0.1	-	506	962076.14	4391786.73	Аналитический метод	0.1	-
412	967231.15	4396140.41	Аналитический метод	0.1	-	507	962080.92	4391790.97	Аналитический метод	0.1	-
413	967227.71	4396140.04	Аналитический метод	0.1	-	508	962074.24	4391798.86	Аналитический метод	0.1	-
414	967223.03	4396139.95	Аналитический метод	0.1	-	509	962069.74	4391793.07	Аналитический метод	0.1	-
415	967166.44	4396134.19	Аналитический метод	0.1	-	510	962059.62	4391803.23	Аналитический метод	0.1	-
416	967151.06	4396133.95	Аналитический метод	0.1	-	511	961963.44	4391927.84	Аналитический метод	0.1	-
417	967120.88	4396136.67	Аналитический метод	0.1	-	512	961961.00	4391930.48	Аналитический метод	0.1	-
418	967119.87	4396136.69	Аналитический метод	0.1	-	513	961954.70	4391924.08	Аналитический метод	0.1	-
419	967110.74	4396136.43	Аналитический метод	0.1	-	514	961935.85	4391906.31	Аналитический метод	0.1	-
420	967114.44	4396052.45	Аналитический метод	0.1	-	515	961838.89	4391812.32	Аналитический метод	0.1	-
409	967242.97	4396057.21	Аналитический метод	0.1	-	516	961962.07	4391702.30	Аналитический метод	0.1	-
						517	962067.43	4391603.43	Аналитический метод	0.1	-
						518	962110.58	4391570.05	Аналитический метод	0.1	-
						519	962253.00	4391416.38	Аналитический метод	0.1	-
						479	962469.64	4391144.82	Аналитический метод	0.1	-
421	965222.94	4396093.49	Аналитический метод	0.1	-	520	962927.41	439602			



521	962926.87	4396021.36	Аналитический метод	0.1	-
522	962886.87	4395976.43	Аналитический метод	0.1	-
523	962860.77	4395947.13	Аналитический метод	0.1	-
524	962826.78	4395790.93	Аналитический метод	0.1	-
525	962820.78	4395763.32	Аналитический метод	0.1	-
526	962819.45	4395739.61	Аналитический метод	0.1	-
527	962803.66	4395734.48	Аналитический метод	0.1	-
528	962811.16	4395712.18	Аналитический метод	0.1	-
529	962823.69	4395720.67	Аналитический метод	0.1	-
530	962836.66	4395729.46	Аналитический метод	0.1	-
531	963048.47	4395872.97	Аналитический метод	0.1	-
532	963038.23	4395888.07	Аналитический метод	0.1	-
533	962941.32	4396031.17	Аналитический метод	0.1	-
520	962927.41	4396021.97	Аналитический метод	0.1	-
534	959192.19	4391683.61	Аналитический метод	0.1	-
535	959149.06	4391669.30	Аналитический метод	0.1	-
536	958804.44	4391593.81	Аналитический метод	0.1	-
537	958853.96	4391414.86	Аналитический метод	0.1	-
538	958913.32	4391415.06	Аналитический метод	0.1	-
539	958942.99	4391415.10	Аналитический метод	0.1	-
540	958942.97	4391421.06	Аналитический метод	0.1	-
541	959190.23	4391421.74	Аналитический метод	0.1	-
542	959191.10	4391539.03	Аналитический метод	0.1	-
543	959191.32	4391567.53	Аналитический метод	0.1	-
534	959192.19	4391683.61	Аналитический метод	0.1	-
544	964344.03	4395710.47	Аналитический метод	0.1	-
545	964390.06	4395714.92	Аналитический метод	0.1	-
546	964561.45	4395731.70	Аналитический метод	0.1	-
547	964632.42	4395738.92	Аналитический метод	0.1	-
548	964629.44	4395767.61	Аналитический метод	0.1	-
549	964622.64	4395825.08	Аналитический метод	0.1	-
550	964623.91	4395825.21	Аналитический метод	0.1	-
551	964604.21	4396016.40	Аналитический метод	0.1	-
552	964505.60	4396349.25	Аналитический метод	0.1	-
553	964489.32	4396347.59	Аналитический метод	0.1	-
554	964439.87	4396342.09	Аналитический метод	0.1	-
555	964094.96	4396304.54	Аналитический метод	0.1	-
556	964097.83	4396278.32	Аналитический метод	0.1	-
557	964087.82	4396277.59	Аналитический метод	0.1	-
558	964084.57	4396300.30	Аналитический метод	0.1	-
559	963888.99	4396277.69	Аналитический метод	0.1	-
560	963885.52	4396267.17	Аналитический метод	0.1	-
561	963895.09	4396192.89	Аналитический метод	0.1	-
562	963990.14	4396206.74	Аналитический метод	0.1	-
563	964014.90	4396210.31	Аналитический метод	0.1	-
564	964084.15	4396216.15	Аналитический метод	0.1	-
565	964084.51	4396220.20	Аналитический метод	0.1	-
566	964095.87	4396221.80	Аналитический метод	0.1	-
567	964089.14	4396268.55	Аналитический метод	0.1	-
568	964098.82	4396269.27	Аналитический метод	0.1	-
569	964122.20	4396055.75	Аналитический метод	0.1	-
570	964142.70	4395868.60	Аналитический метод	0.1	-
571	964315.26	4395887.51	Аналитический метод	0.1	-
572	964316.89	4395886.68	Аналитический метод	0.1	-
573	964317.70	4395885.59	Аналитический метод	0.1	-
574	964319.09	4395878.13	Аналитический метод	0.1	-
575	964320.13	4395870.28	Аналитический метод	0.1	-
576	964319.62	4395868.25	Аналитический метод	0.1	-
577	964318.53	4395867.51	Аналитический метод	0.1	-
578	964314.79	4395866.74	Аналитический метод	0.1	-
579	964311.43	4395864.54	Аналитический метод	0.1	-
580	964310.26	4395859.01	Аналитический метод	0.1	-
581	964311.74	4395849.60	Аналитический метод	0.1	-
582	964313.12	4395839.14	Аналитический метод	0.1	-
583	964314.70	4395834.40	Аналитический метод	0.1	-
584	964317.63	4395833.01	Аналитический метод	0.1	-
585	964321.60	4395833.49	Аналитический метод	0.1	-
586	964323.79	4395833.23	Аналитический метод	0.1	-
587	964324.89	4395831.92	Аналитический метод	0.1	-
588	964325.56	4395830.81	Аналитический метод	0.1	-
589	964327.24	4395820.00	Аналитический метод	0.1	-
590	964329.98	4395801.32	Аналитический метод	0.1	-
591	964332.43	4395789.42	Аналитический метод	0.1	-
592	964343.78	4395712.18	Аналитический метод	0.1	-
544	964344.03	4395710.47	Аналитический метод	0.1	-
593	959140.50	4391708.37	Аналитический метод	0.1	-
594	959034.63	4392002.38	Аналитический метод	0.1	-
595	959034.09	4392003.90	Аналитический метод	0.1	-
596	958748.35	4392797.36	Аналитический метод	0.1	-
597	958637.75	4392751.16	Аналитический метод	0.1	-
598	958681.14	4391816.83	Аналитический метод	0.1	-
599	958742.06	4391621.10	Аналитический метод	0.1	-
593	959140.50	4391708.37	Аналитический метод	0.1	-
600	965846.27	4395599.81	Аналитический метод	0.1	-
601	965878.84	4395625.87	Аналитический метод	0.1	-
602	965880.76	4395628.63	Аналитический метод	0.1	-
603	965845.23	4395691.34	Аналитический метод	0.1	-
604	965830.28	4395680.64	Аналитический метод	0.1	-
605	965829.18	4395679.96	Аналитический метод	0.1	-
606	965802.43	4395660.92	Аналитический метод	0.1	-
607	965801.55	4395660.30	Аналитический метод	0.1	-
608	965785.07	4395648.53	Аналитический метод	0.1	-
609	965778.30	4395643.74	Аналитический метод	0.1	-
610	965806.25	4395603.16	Аналитический метод	0.1	-
611	965817.32	4395587.12	Аналитический метод	0.1	-
612	965821.98	4395580.40	Аналитический метод	0.1	-
613	965844.31	4395598.23	Аналитический метод	0.1	-
600	965846.27	4395599.81	Аналитический метод	0.1	-

614	962037.66	4391898.75	Аналитический метод	0.1	-
615	962032.50	4391894.44	Аналитический метод	0.1	-
616	962027.64	4391890.34	Аналитический метод	0.1	-
617	962113.73	4391786.39	Аналитический метод	0.1	-
618	962121.47	4391787.69	Аналитический метод	0.1	-
619	962140.72	4391769.88	Аналитический метод	0.1	-
620	962236.63	4391692.84	Аналитический метод	0.1	-
621	962283.37	4391669.85	Аналитический метод	0.1	-
622	962286.50	4391677.53	Аналитический метод	0.1	-
623	962289.27	4391684.33	Аналитический метод	0.1	-
624	962220.01	4391746.90	Аналитический метод	0.1	-
625	962224.02	4391754.37	Аналитический метод	0.1	-
626	962149.55	4391812.25	Аналитический метод	0.1	-
627	962145.66	4391815.32	Аналитический метод	0.1	-
614	962037.66	4391898.75	Аналитический метод	0.1	-
628	967246.84	4395536.76	Аналитический метод	0.1	-
629	967244.27	4395597.73	Аналитический метод	0.1	-
630	967182.83	4395594.92	Аналитический метод	0.1	-
631	967186.10	4395533.72	Аналитический метод	0.1	-
628	967246.84	4395536.76	Аналитический метод	0.1	-
632	960984.80	4391755.31	Аналитический метод	0.1	-
633	961218.00	4391756.51	Аналитический метод	0.1	-
634	961261.55	4391807.39	Аналитический метод	0.1	-
635	961258.19	4391810.91	Аналитический метод	0.1	-
636	960924.17	4392106.66	Аналитический метод	0.1	-
637	960904.80	4392123.83	Аналитический метод	0.1	-
638	960759.76	4391954.58	Аналитический метод	0.1	-
639	960760.55	4391953.86	Аналитический метод	0.1	-
640	960766.55	4391948.57	Аналитический метод	0.1	-
641	960774.72	4391941.33	Аналитический метод	0.1	-
632	960984.80	4391755.31	Аналитический метод	0.1	-
642	960927.40	4396480.33	Аналитический метод	0.1	-
643	960923.32	4396479.76	Аналитический метод	0.1	-
644	960890.58	4396465.74	Аналитический метод	0.1	-
645	960856.25	4396451.07	Аналитический метод	0.1	-
646	960846.16	4396445.02	Аналитический метод	0.1	-
647	960843.48	4396448.30	Аналитический метод	0.1	-
648	960834.72	4396458.44	Аналитический метод	0.1	-
649	960804.16	4396438.22	Аналитический метод	0.1	-
650	960758.88	4396407.06	Аналитический метод	0.1	-
651	960734.54	4396387.38	Аналитический метод	0.1	-
652	960653.35	4396322.01	Аналитический метод	0.1	-
653	960604.47	4396282.18	Аналитический метод	0.1	-
654	960573.28	4396273.10	Аналитический метод	0.1	-
655	960495.49	4396222.43	Аналитический метод	0.1	-
656	960458.69	4396201.94	Аналитический метод	0.1	-
657	960456.83	4396200.74	Аналитический метод	0.1	-
658	960436.33	4396187.85	Аналитический метод	0.1	-
659	960438.10	4396184.85	Аналитический метод	0.1	-
660	960439.43	4396183.00	Аналитический метод	0.1	-
661	960443.21	4396177.75	Аналитический метод	0.1	-
662	960323.15	4396098.37	Аналитический метод	0.1	-
663	960316.21	4396108.37	Аналитический метод	0.1	-
664	960315.65	4396109.21	Аналитический метод	0.1	-
665	960257.96	4396070.30	Аналитический метод	0.1	-
666	960259.09	4396068.65	Аналитический метод	0.1	-
667	960265.35	4396058.24	Аналитический метод	0.1	-
668	960265.74	4396058.48	Аналитический метод	0.1	-
669	960267.29	4396056.07	Аналитический метод	0.1	-
670	960266.74	4396053.12	Аналитический метод	0.1	-
671	960267.94	4396051.84	Аналитический метод	0.1	-
672	960269.44	4396050.28	Аналитический метод	0.1	-
673	960270.47	4396049.19	Аналитический метод	0.1	-
674	960273.77	4396044.04	Аналитический метод	0.1	-
675	960277.07	4396038.87	Аналитический метод	0.1	-
676	960280.37	4396033.73	Аналитический метод	0.1	-
677	960283.67	4396028.56	Аналитический метод	0.1	-
678	960286.98	4396023.43	Аналитический метод	0.1	-
679	960290.28	4396018.28	Аналитический метод	0.1	-
680	960293.59	4396013.12	Аналитический метод	0.1	-
681	960296.89	4396007.98	Аналитический метод	0.1	-
682	960300.19	4396002.82	Аналитический метод	0.1	-
683	960303.51	4395997.66	Аналитический метод	0.1	-
684	960306.81	4395992.51	Аналитический метод	0.1	-
685	960310.11	4395987.36	Аналитический метод	0.1	-
686	960313.41	4395982.19	Аналитический метод	0.1	-
687	960316.70	4395977.06	Аналитический метод	0.1	-
688	960320.02	4395971.91	Аналитический метод	0.1	-
689	960323.32	4395966.75	Аналитический метод	0.1	-
690	960327.17	4395960.16	Аналитический метод	0.1	-
691	960327.26	4395959.95	Аналитический метод	0.1	-
692	960336.87	4395943.36	Аналитический метод	0.1	-
693	960244.92	4395889.52	Аналитический метод	0.1	-
694	960239.06	4395899.45	Аналитический метод	0.1	-
695	960201.27	4395874.70	Аналитический метод	0.1	-
696	960142.46	4395836.19	Аналитический метод	0.1</	



711	960302.61	4395871.52	Аналитический метод	0.1	-	813	960857.48	4396186.87	Аналитический метод	0.1	-
712	960316.97	4395877.39	Аналитический метод	0.1	-	814	960862.18	4396195.41	Аналитический метод	0.1	-
713	960322.51	4395879.92	Аналитический метод	0.1	-	815	960859.43	4396211.19	Аналитический метод	0.1	-
714	960328.30	4395880.41	Аналитический метод	0.1	-	816	960858.84	4396213.90	Аналитический метод	0.1	-
715	960337.84	4395885.79	Аналитический метод	0.1	-	817	960836.14	4396243.71	Аналитический метод	0.1	-
716	960352.69	4395894.44	Аналитический метод	0.1	-	818	960814.59	4396230.61	Аналитический метод	0.1	-
717	960375.11	4395907.40	Аналитический метод	0.1	-	819	960802.03	4396204.98	Аналитический метод	0.1	-
718	960386.77	4395912.87	Аналитический метод	0.1	-	820	960778.05	4396194.38	Аналитический метод	0.1	-
719	960408.87	4395922.65	Аналитический метод	0.1	-	821	960766.63	4396178.07	Аналитический метод	0.1	-
720	960411.40	4395936.11	Аналитический метод	0.1	-	822	960764.19	4396170.73	Аналитический метод	0.1	-
721	960440.43	4395947.04	Аналитический метод	0.1	-	823	960753.42	4396163.22	Аналитический метод	0.1	-
722	960465.23	4395957.15	Аналитический метод	0.1	-	824	960747.23	4396155.40	Аналитический метод	0.1	-
723	960491.24	4395965.22	Аналитический метод	0.1	-	825	960739.07	4396154.25	Аналитический метод	0.1	-
724	960494.83	4395959.35	Аналитический метод	0.1	-	826	960732.22	4396148.06	Аналитический метод	0.1	-
725	960524.96	4395972.48	Аналитический метод	0.1	-	807	960736.38	4396139.90	Аналитический метод	0.1	-
726	960529.04	4395968.32	Аналитический метод	0.1	-						-
727	960519.09	4395965.96	Аналитический метод	0.1	-	827	960645.94	4396058.35	Аналитический метод	0.1	-
728	960489.36	4395944.92	Аналитический метод	0.1	-	828	960590.40	4396012.85	Аналитический метод	0.1	-
729	960470.44	4395939.45	Аналитический метод	0.1	-	829	960570.67	4395985.61	Аналитический метод	0.1	-
730	960453.97	4395937.41	Аналитический метод	0.1	-	830	960583.88	4395978.11	Аналитический метод	0.1	-
731	960431.26	4395922.57	Аналитический метод	0.1	-	831	960590.73	4395979.25	Аналитический метод	0.1	-
732	960332.75	4395876.41	Аналитический метод	0.1	-	832	960592.36	4395983.65	Аналитический метод	0.1	-
733	960318.48	4395869.16	Аналитический метод	0.1	-	833	960615.03	4396006.97	Аналитический метод	0.1	-
734	960268.08	4395832.30	Аналитический метод	0.1	-	834	960636.48	4396014.97	Аналитический метод	0.1	-
735	960218.77	4395804.28	Аналитический метод	0.1	-	835	960657.68	4396051.83	Аналитический метод	0.1	-
736	960201.09	4395797.78	Аналитический метод	0.1	-	827	960645.94	4396058.35	Аналитический метод	0.1	-
737	960199.57	4395664.02	Аналитический метод	0.1	-						-
738	960211.60	4395663.62	Аналитический метод	0.1	-	836	961281.34	4391830.45	Аналитический метод	0.1	-
739	960259.50	4395663.55	Аналитический метод	0.1	-	837	961373.09	4391938.58	Аналитический метод	0.1	-
740	960264.48	4395664.14	Аналитический метод	0.1	-	838	961216.76	4392077.15	Аналитический метод	0.1	-
741	960271.91	4395665.45	Аналитический метод	0.1	-	839	961038.45	4392235.23	Аналитический метод	0.1	-
742	960279.36	4395667.19	Аналитический метод	0.1	-	840	961031.71	4392241.20	Аналитический метод	0.1	-
743	960294.28	4395669.65	Аналитический метод	0.1	-	841	960980.51	4392181.45	Аналитический метод	0.1	-
744	960296.63	4395669.55	Аналитический метод	0.1	-	842	960939.28	4392133.35	Аналитический метод	0.1	-
745	960301.07	4395667.07	Аналитический метод	0.1	-	836	961281.34	4391830.45	Аналитический метод	0.1	-
746	960302.79	4395665.25	Аналитический метод	0.1	-						-
747	960309.62	4395655.22	Аналитический метод	0.1	-	843	961680.63	4395486.07	Аналитический метод	0.1	-
748	960331.44	4395619.67	Аналитический метод	0.1	-	844	961680.61	4395486.47	Аналитический метод	0.1	-
749	960332.46	4395618.86	Аналитический метод	0.1	-	845	961679.38	4395506.26	Аналитический метод	0.1	-
750	960368.52	4395597.80	Аналитический метод	0.1	-	846	961677.32	4395539.88	Аналитический метод	0.1	-
751	960373.55	4395595.05	Аналитический метод	0.1	-	847	961676.36	4395539.82	Аналитический метод	0.1	-
752	960374.80	4395589.17	Аналитический метод	0.1	-	848	961662.04	4395538.68	Аналитический метод	0.1	-
753	960370.28	4395578.06	Аналитический метод	0.1	-	849	961646.25	4395537.41	Аналитический метод	0.1	-
754	960377.65	4395561.90	Аналитический метод	0.1	-	850	961616.53	4395535.05	Аналитический метод	0.1	-
755	960382.76	4395549.76	Аналитический метод	0.1	-	851	961617.00	4395525.34	Аналитический метод	0.1	-
756	960387.77	4395540.22	Аналитический метод	0.1	-	852	961619.05	4395481.48	Аналитический метод	0.1	-
757	960423.71	4395511.13	Аналитический метод	0.1	-	843	961680.63	4395486.07	Аналитический метод	0.1	-
758	960430.91	4395505.35	Аналитический метод	0.1	-						-
759	960441.75	4395496.68	Аналитический метод	0.1	-	853	958445.85	4393028.67	Аналитический метод	0.1	-
760	960447.11	4395497.62	Аналитический метод	0.1	-	854	958438.71	4393028.03	Аналитический метод	0.1	-
761	960487.00	4395504.60	Аналитический метод	0.1	-	855	958435.08	4393028.08	Аналитический метод	0.1	-
762	960488.41	4395504.83	Аналитический метод	0.1	-	856	958312.38	4393018.00	Аналитический метод	0.1	-
763	960488.95	4395504.90	Аналитический метод	0.1	-	857	958307.57	4393017.79	Аналитический метод	0.1	-
764	960494.65	4395503.11	Аналитический метод	0.1	-	858	958306.74	4393017.78	Аналитический метод	0.1	-
765	960502.49	4395494.16	Аналитический метод	0.1	-	859	958310.52	4392965.41	Аналитический метод	0.1	-
766	960518.82	4395485.30	Аналитический метод	0.1	-	860	958271.55	4392960.46	Аналитический метод	0.1	-
767	960527.79	4395489.11	Аналитический метод	0.1	-	861	958273.71	4392946.29	Аналитический метод	0.1	-
768	960529.08	4395487.73	Аналитический метод	0.1	-	862	958226.97	4392931.40	Аналитический метод	0.1	-
769	960534.11	4395492.31	Аналитический метод	0.1	-	863	958230.33	4392919.76	Аналитический метод	0.1	-
770	960533.84	4395492.69	Аналитический метод	0.1	-	864	958218.23	4392915.89	Аналитический метод	0.1	-
771	960534.57	4395493.25	Аналитический метод	0.1	-	865	958197.48	4392909.53	Аналитический метод	0.1	-
772	960563.43	4395514.87	Аналитический метод	0.1	-	866	958179.59	4392904.04	Аналитический метод	0.1	-
773	960565.45	4395581.06	Аналитический метод	0.1	-	867	958165.71	4392899.76	Аналитический метод	0.1	-
774	960575.67	4395602.93	Аналитический метод	0.1	-	868	958180.88	4392835.69	Аналитический метод	0.1	-
775	960565.13	4395699.10	Аналитический метод	0.1	-	869	958183.02	4392829.19	Аналитический метод	0.1	-
776	960560.95	4395736.79	Аналитический метод	0.1	-	870	958277.91	4392574.99	Аналитический метод	0.1	-
777	960532.40	4395990.56	Аналитический метод	0.1	-	871	958282.69	4392566.20	Аналитический метод	0.1	-
778	960559.16	4396006.74	Аналитический метод	0.1	-	872	958289.75	4392553.88	Аналитический метод	0.1	-
779	960588.60	4395748.11	Аналитический метод	0.1	-	873	958295.91	4392535.67	Аналитический метод	0.1	-
780	960609.33	4395672.83	Аналитический метод	0.1	-	874	958251.08	4392520.53	Аналитический метод	0.1	-
781	960634.60	4395671.94	Аналитический метод	0.1	-	875	958252.69	4392517.55	Аналитический метод	0.1	-
782	960700.08	4395719.97	Аналитический метод	0.1	-	876	958259.03	4392510.81	Аналитический метод	0.1	-
783	960766.97	4395766.77	Аналитический метод	0.1	-	877	958259.08	4392510.38	Аналитический метод	0.1	-
784	960952.49	4395904.18	Аналитический метод	0.1	-	878	958299.93	4392523.75	Аналитический метод	0.1	-
785	960989.75	4395929.69	Аналитический метод	0.1	-	879	958316.28	4392475.37	Аналитический метод	0.1	-
786	961004.03	4395940.26	Аналитический метод	0.1	-	880	958387.37	4392499.41	Аналитический метод	0.1	-
787	961002.43	4395942.55	Аналитический метод	0.1	-	881	958373.51	4392540.39	Аналитический метод	0.1	-
788	961014.05	4395950.27	Аналитический метод	0.1	-	882	958509.07	4392584.40	Аналитический метод	0.1	-
789	961060.35	4395984.21	Аналитический метод	0.1	-	883	958508.81	4392608.18	Аналитический метод	0.1	-
790	961127.03	4396029.95	Аналитический метод	0.1	-	884	958602.21	4392613.12	Аналитический метод	0.1	-
791	961119.72	4396049.00	Аналитический метод	0.1	-	885	958596.20	4392725.15	Аналитический метод	0.1	-
792	961117.45	4396054.44	Аналитический метод	0.1	-	886	958596.06	4392727.17	Аналитический метод	0.1	-
793	961108.30	4396079.76	Аналитический метод	0.1	-	887	958594.94	4392738.57	Аналитический метод	0.1	-
794	961101.69	4396096.59	Аналитический метод	0.1	-	888	958538.73	4392723.64	Аналитический метод	0.1	-
795	961099.39	4396103.99	Аналитический метод	0.1	-	889	958501.54	4392718.46	Аналитический метод	0.1	-
796	961078.16	4396161.68	Аналитический метод	0.1	-	890	958464.16	4392709.49	Аналитический метод	0.1	-
797	961063.85	4396197.81	Аналитический метод	0.1	-	853	958445.85	4393028.67	Аналитический метод	0.1	-
798	961049.12	4396238.80	Аналитический метод	0.1	-						-
799	961075.86	4396263.42	Аналитический метод	0.1	-	891	962499.16	4392740.27	Аналитический метод	0.1	-
800	961076.52	4396266.48	Аналитический метод	0.1	-	892	962418.06	4392814.92	Аналитический метод	0.1	-
801	961147.68	4396290.22	Аналитический метод	0.1	-	893	962411.22	4392820.72	Аналитический метод	0.1	-
802	961153.21	4396292.38	Аналитический метод	0.1	-	894	962391.29	4392837.41	Аналитический метод	0.1	-
803	961081.98	4396349.86	Аналитический метод	0.1	-	895	962385.15	4392828.55	Аналитический метод	0.1	-
804	961062.52	4396365.89	Аналитический метод	0.1	-	896	962364.04	4392846.25	Аналитический метод	0.1	-
805	960992.58	4396422.76	Аналитический метод	0.1	-	897	962345.49	4392824.08	Аналитический метод	0.1	-
806	960945.51	4396472.21	Аналитический метод	0.1	-	898	962348.76	4392809.59	Аналитический метод	0.1	-
642	960927.40	4396480.33	Аналитический метод	0.1	-	899	962316.88	4392771.49	Аналитический метод	0.1	-
						900	9624				



905	963390.86	4395429.83	Аналитический метод	0.1	-
906	963389.97	4395430.04	Аналитический метод	0.1	-
907	963387.91	4395430.33	Аналитический метод	0.1	-
908	963386.08	4395430.22	Аналитический метод	0.1	-
909	963385.45	4395429.55	Аналитический метод	0.1	-
910	963378.81	4395429.28	Аналитический метод	0.1	-
911	963373.00	4395429.05	Аналитический метод	0.1	-
912	963359.79	4395428.33	Аналитический метод	0.1	-
913	963318.41	4395431.36	Аналитический метод	0.1	-
914	963313.59	4395422.49	Аналитический метод	0.1	-
915	963318.91	4395339.13	Аналитический метод	0.1	-
916	963331.54	4395340.14	Аналитический метод	0.1	-
917	963365.61	4395342.56	Аналитический метод	0.1	-
918	963366.90	4395342.73	Аналитический метод	0.1	-
919	963373.37	4395342.80	Аналитический метод	0.1	-
920	963417.74	4395345.78	Аналитический метод	0.1	-
921	963417.02	4395357.93	Аналитический метод	0.1	-
922	963415.79	4395376.60	Аналитический метод	0.1	-
923	963412.16	4395430.84	Аналитический метод	0.1	-
924	963407.57	4395430.64	Аналитический метод	0.1	-
925	963403.53	4395430.41	Аналитический метод	0.1	-
905	963390.86	4395429.83	Аналитический метод	0.1	-
926	958665.43	4392849.45	Аналитический метод	0.1	-
927	958738.18	4392879.85	Аналитический метод	0.1	-
928	958739.90	4392905.98	Аналитический метод	0.1	-
929	958740.25	4392908.87	Аналитический метод	0.1	-
930	958740.24	4392909.44	Аналитический метод	0.1	-
931	958740.58	4392919.09	Аналитический метод	0.1	-
932	958731.41	4393168.69	Аналитический метод	0.1	-
933	958649.54	4393163.28	Аналитический метод	0.1	-
934	958659.02	4392929.49	Аналитический метод	0.1	-
935	958648.09	4392920.60	Аналитический метод	0.1	-
936	958642.63	4392910.41	Аналитический метод	0.1	-
937	958644.33	4392898.96	Аналитический метод	0.1	-
926	958665.43	4392849.45	Аналитический метод	0.1	-
938	963988.90	4395456.71	Аналитический метод	0.1	-
939	963989.85	4395429.38	Аналитический метод	0.1	-
940	963990.52	4395420.54	Аналитический метод	0.1	-
941	963993.69	4395419.62	Аналитический метод	0.1	-
942	964011.51	4395421.16	Аналитический метод	0.1	-
943	964012.22	4395413.40	Аналитический метод	0.1	-
944	964012.42	4395411.33	Аналитический метод	0.1	-
945	964004.57	4395410.43	Аналитический метод	0.1	-
946	964001.71	4395410.83	Аналитический метод	0.1	-
947	963997.71	4395410.27	Аналитический метод	0.1	-
948	963995.27	4395408.79	Аналитический метод	0.1	-
949	963990.74	4395407.35	Аналитический метод	0.1	-
950	963983.19	4395405.01	Аналитический метод	0.1	-
951	963982.60	4395403.95	Аналитический метод	0.1	-
952	963982.75	4395403.22	Аналитический метод	0.1	-
953	963978.49	4395404.04	Аналитический метод	0.1	-
954	963977.81	4395404.88	Аналитический метод	0.1	-
955	963976.72	4395405.11	Аналитический метод	0.1	-
956	963972.00	4395403.61	Аналитический метод	0.1	-
957	963956.39	4395402.77	Аналитический метод	0.1	-
958	963955.87	4395420.99	Аналитический метод	0.1	-
959	963974.20	4395423.03	Аналитический метод	0.1	-
960	963973.00	4395430.37	Аналитический метод	0.1	-
961	963970.64	4395451.63	Аналитический метод	0.1	-
962	963970.24	4395460.10	Аналитический метод	0.1	-
963	963970.23	4395460.28	Аналитический метод	0.1	-
964	963969.08	4395484.93	Аналитический метод	0.1	-
965	963968.87	4395501.31	Аналитический метод	0.1	-
966	963968.47	4395521.68	Аналитический метод	0.1	-
967	963964.48	4395540.28	Аналитический метод	0.1	-
968	963964.19	4395541.32	Аналитический метод	0.1	-
969	963934.90	4395538.58	Аналитический метод	0.1	-
970	963819.08	4395549.80	Аналитический метод	0.1	-
971	963608.31	4395525.87	Аналитический метод	0.1	-
972	963611.14	4395491.85	Аналитический метод	0.1	-
973	963611.22	4395490.80	Аналитический метод	0.1	-
974	963614.22	4395454.76	Аналитический метод	0.1	-
975	963614.76	4395448.36	Аналитический метод	0.1	-
976	963621.31	4395369.92	Аналитический метод	0.1	-
977	963621.41	4395368.87	Аналитический метод	0.1	-
978	963623.23	4395346.94	Аналитический метод	0.1	-
979	963623.28	4395345.84	Аналитический метод	0.1	-
980	963624.31	4395334.08	Аналитический метод	0.1	-
981	963625.84	4395315.69	Аналитический метод	0.1	-
982	963626.91	4395302.94	Аналитический метод	0.1	-
983	963869.65	4395325.45	Аналитический метод	0.1	-
984	963873.47	4395325.39	Аналитический метод	0.1	-
985	964085.62	4395360.91	Аналитический метод	0.1	-
986	964077.51	4395440.21	Аналитический метод	0.1	-
987	964066.75	4395439.84	Аналитический метод	0.1	-
988	964064.56	4395443.57	Аналитический метод	0.1	-
989	964025.27	4395438.40	Аналитический метод	0.1	-
990	964015.30	4395437.17	Аналитический метод	0.1	-
991	964013.99	4395445.13	Аналитический метод	0.1	-
992	964013.90	4395446.19	Аналитический метод	0.1	-
993	964011.80	4395460.23	Аналитический метод	0.1	-
938	963988.90	4395456.71	Аналитический метод	0.1	-
994	963990.33	4395435.91	Аналитический метод	0.1	-
995	963999.19	4395436.61	Аналитический метод	0.1	-
996	963998.34	4395441.93	Аналитический метод	0.1	-
997	963989.87	4395440.61	Аналитический метод	0.1	-
994	963990.33	4395435.91	Аналитический метод	0.1	-

998	958189.72	4392962.92	Аналитический метод	0.1	-
999	958277.35	4392975.51	Аналитический метод	0.1	-
1000	958272.75	4393073.74	Аналитический метод	0.1	-
1001	958262.46	4393213.07	Аналитический метод	0.1	-
1002	958261.14	4393212.89	Аналитический метод	0.1	-
1003	958254.49	4393212.09	Аналитический метод	0.1	-
1004	958194.44	4393204.32	Аналитический метод	0.1	-
1005	958190.70	4393199.69	Аналитический метод	0.1	-
1006	958166.47	4393195.86	Аналитический метод	0.1	-
1007	958165.72	4393198.28	Аналитический метод	0.1	-
1008	958159.76	4393197.38	Аналитический метод	0.1	-
1009	958151.37	4393195.59	Аналитический метод	0.1	-
998	958189.72	4392962.92	Аналитический метод	0.1	-
1010	964623.29	4395229.01	Аналитический метод	0.1	-
1011	964681.58	4395241.54	Аналитический метод	0.1	-
1012	964668.58	4395306.27	Аналитический метод	0.1	-
1013	964629.07	4395325.84	Аналитический метод	0.1	-
1014	964589.87	4395317.24	Аналитический метод	0.1	-
1015	964599.81	4395268.18	Аналитический метод	0.1	-
1016	964610.36	4395245.33	Аналитический метод	0.1	-
1017	964619.39	4395228.18	Аналитический метод	0.1	-
1010	964623.29	4395229.01	Аналитический метод	0.1	-
1018	961162.69	4394545.09	Аналитический метод	0.1	-
1019	960982.47	4394432.71	Аналитический метод	0.1	-
1020	960954.15	4394453.90	Аналитический метод	0.1	-
1021	960950.74	4394456.46	Аналитический метод	0.1	-
1022	960923.08	4394477.26	Аналитический метод	0.1	-
1023	960873.62	4394469.64	Аналитический метод	0.1	-
1024	960883.18	4394428.76	Аналитический метод	0.1	-
1025	960829.44	4394402.14	Аналитический метод	0.1	-
1026	960832.33	4394391.23	Аналитический метод	0.1	-
1027	960727.49	4394338.50	Аналитический метод	0.1	-
1028	960693.94	4394320.52	Аналитический метод	0.1	-
1029	960566.63	4394226.00	Аналитический метод	0.1	-
1030	960320.62	4394041.76	Аналитический метод	0.1	-
1031	960319.08	4393977.78	Аналитический метод	0.1	-
1032	960318.36	4393947.71	Аналитический метод	0.1	-
1033	960300.37	4393948.14	Аналитический метод	0.1	-
1034	960235.08	4393949.67	Аналитический метод	0.1	-
1035	960191.82	4393935.79	Аналитический метод	0.1	-
1036	960190.93	4393935.51	Аналитический метод	0.1	-
1037	960184.13	4393932.78	Аналитический метод	0.1	-
1038	960183.40	4393923.69	Аналитический метод	0.1	-
1039	960181.70	4393916.46	Аналитический метод	0.1	-
1040	960179.91	4393912.00	Аналитический метод	0.1	-
1041	960154.24	4393891.40	Аналитический метод	0.1	-
1042	960153.32	4393892.56	Аналитический метод	0.1	-
1043	960113.12	4393857.98	Аналитический метод	0.1	-
1044	960089.30	4393837.38	Аналитический метод	0.1	-
1045	960088.00	4393839.06	Аналитический метод	0.1	-
1046	960069.07	4393859.20	Аналитический метод	0.1	-
1047	959995.61	4393937.31	Аналитический метод	0.1	-
1048	959994.99	4393938.17	Аналитический метод	0.1	-
1049	959994.63	4393742.31	Аналитический метод	0.1	-
1050	960003.70	4393743.63	Аналитический метод	0.1	-
1051	960022.19	4393746.14	Аналитический метод	0.1	-
1052	960026.26	4393746.67	Аналитический метод	0.1	-
1053	960038.58	4393726.35	Аналитический метод	0.1	-
1054	960032.66	4393725.86	Аналитический метод	0.1	-
1055	960028.50	4393722.38	Аналитический метод	0.1	-
1056	960028.30	4393712.22	Аналитический метод	0.1	-
1057	960028.13	4393698.70	Аналитический метод	0.1	-
1058	960028.07	4393695.86	Аналитический метод	0.1	-
1059	960024.23	4393695.69	Аналитический метод	0.1	-
1060	960011.10	4393693.94	Аналитический метод	0.1	-
1061	959994.61	4393691.73	Аналитический метод	0.1	-
1062	959993.94	4393691.64	Аналитический метод	0.1	-
1063	959994.60	4393680.31	Аналитический метод	0.1	-
1064	959994.56	4393608.41	Аналитический метод	0.1	-
1065	960038.77	4393581.73	Аналитический метод	0.1	-
1066	960058.40	4393570.08	Аналитический метод	0.1	-
1067	960064.36	4393567.67	Аналитический метод	0.1	-
1068	960113.92	4393536.74	Аналитический метод	0.1	-
1069	960120.21	4393542.35	Аналитический метод	0.1	-
1070	960189.20	4393502.14	Аналитический метод	0.1	-
1071	960193.60	4393507.76	Аналитический метод	0.1	-
1072	960225.27	4393492.82	Аналитический метод	0.1	-
1073	960257.03	4393446.23	Аналитический метод	0.1	-
1074	960264.78	4393326.63	Аналитический метод	0.1	-
1075	960338.71	4393228.48	Аналитический метод	0.1	-
1076	960339.06	4393228.16	Аналитический метод	0.1	-
1077	960360.83	4393208.02	Аналитический метод	0.1	-
1078	960375.71	4393227.97	Аналитический метод	0.1	-
1079	960364.87	4393236.33	Аналитический метод	0.1	-
1080	960355.54	4393243.84	Аналитический метод	0.1	-
1081	960361.92	4393252.32</			



1097	960435.20	4393139.22	Аналитический метод	0.1	-	1115	960868.43	4395233.82	Аналитический метод	0.1	-
1098	960571.69	4393291.71	Аналитический метод	0.1	-						
1099	960698.24	4393351.65	Аналитический метод	0.1	-	1198	960186.81	4393139.69	Аналитический метод	0.1	-
1100	960731.70	4393374.85	Аналитический метод	0.1	-	1199	960266.21	4393283.16	Аналитический метод	0.1	-
1101	960754.03	4393347.73	Аналитический метод	0.1	-	1200	960240.44	4393317.38	Аналитический метод	0.1	-
1102	960715.81	4393321.24	Аналитический метод	0.1	-	1201	960233.79	4393422.39	Аналитический метод	0.1	-
1103	960661.79	4393295.66	Аналитический метод	0.1	-	1202	960222.91	4393397.91	Аналитический метод	0.1	-
1104	960780.32	4393180.83	Аналитический метод	0.1	-	1203	960222.51	4393397.99	Аналитический метод	0.1	-
1105	960826.03	4393219.01	Аналитический метод	0.1	-	1204	960222.19	4393398.27	Аналитический метод	0.1	-
1106	961061.84	4393527.87	Аналитический метод	0.1	-	1205	960219.88	4393392.35	Аналитический метод	0.1	-
1107	961066.25	4393595.98	Аналитический метод	0.1	-	1206	960217.37	4393387.50	Аналитический метод	0.1	-
1108	961063.73	4393610.21	Аналитический метод	0.1	-	1207	960206.07	4393361.96	Аналитический метод	0.1	-
1109	961057.31	4393646.39	Аналитический метод	0.1	-	1208	960202.19	4393360.28	Аналитический метод	0.1	-
1110	961055.27	4393648.89	Аналитический метод	0.1	-	1209	960190.37	4393341.67	Аналитический метод	0.1	-
1111	961185.49	4393762.83	Аналитический метод	0.1	-	1210	960183.84	4393338.55	Аналитический метод	0.1	-
1112	961181.89	4394063.15	Аналитический метод	0.1	-	1211	960173.99	4393322.29	Аналитический метод	0.1	-
1113	961177.85	4394166.65	Аналитический метод	0.1	-	1212	960165.03	4393299.60	Аналитический метод	0.1	-
1114	961170.44	4394350.49	Аналитический метод	0.1	-	1213	960159.76	4393285.87	Аналитический метод	0.1	-
1018	961162.69	4394545.09	Аналитический метод	0.1	-	1214	960158.04	4393279.14	Аналитический метод	0.1	-
						1215	960142.70	4393251.53	Аналитический метод	0.1	-
1115	960868.43	4395233.82	Аналитический метод	0.1	-	1216	960116.58	4393204.55	Аналитический метод	0.1	-
1116	960876.28	4395239.12	Аналитический метод	0.1	-	1217	960115.95	4393203.39	Аналитический метод	0.1	-
1117	960885.08	4395245.08	Аналитический метод	0.1	-	1218	960104.20	4393182.33	Аналитический метод	0.1	-
1118	960886.12	4395245.79	Аналитический метод	0.1	-	1219	960116.45	4393175.82	Аналитический метод	0.1	-
1119	960904.06	4395257.90	Аналитический метод	0.1	-	1220	960118.46	4393174.76	Аналитический метод	0.1	-
1120	960904.13	4395257.78	Аналитический метод	0.1	-	1198	960186.81	4393139.69	Аналитический метод	0.1	-
1121	960906.38	4395259.25	Аналитический метод	0.1	-						
1122	960911.79	4395263.37	Аналитический метод	0.1	-	1221	960791.06	4395068.26	Аналитический метод	0.1	-
1123	960912.18	4395263.50	Аналитический метод	0.1	-	1222	960791.39	4395069.98	Аналитический метод	0.1	-
1124	960913.43	4395264.32	Аналитический метод	0.1	-	1223	960796.42	4395111.80	Аналитический метод	0.1	-
1125	960929.46	4395274.98	Аналитический метод	0.1	-	1224	960799.35	4395132.90	Аналитический метод	0.1	-
1126	960934.45	4395278.39	Аналитический метод	0.1	-	1225	960800.33	4395133.09	Аналитический метод	0.1	-
1127	960936.89	4395280.06	Аналитический метод	0.1	-	1226	960796.98	4395157.06	Аналитический метод	0.1	-
1128	960961.27	4395296.81	Аналитический метод	0.1	-	1227	960805.68	4395158.28	Аналитический метод	0.1	-
1129	960974.46	4395305.74	Аналитический метод	0.1	-	1228	960802.81	4395179.33	Аналитический метод	0.1	-
1130	960978.34	4395308.42	Аналитический метод	0.1	-	1229	960808.91	4395180.58	Аналитический метод	0.1	-
1131	960983.28	4395311.67	Аналитический метод	0.1	-	1230	960809.07	4395196.00	Аналитический метод	0.1	-
1132	960988.32	4395315.15	Аналитический метод	0.1	-	1231	960808.04	4395202.36	Аналитический метод	0.1	-
1133	961013.13	4395331.86	Аналитический метод	0.1	-	1232	960674.05	4395180.61	Аналитический метод	0.1	-
1134	961014.06	4395332.14	Аналитический метод	0.1	-	1233	960674.78	4395165.28	Аналитический метод	0.1	-
1135	961018.36	4395335.61	Аналитический метод	0.1	-	1234	960785.20	4395063.30	Аналитический метод	0.1	-
1136	961020.05	4395336.28	Аналитический метод	0.1	-	1221	960791.06	4395068.26	Аналитический метод	0.1	-
1137	961026.27	4395340.47	Аналитический метод	0.1	-						
1138	961029.60	4395343.33	Аналитический метод	0.1	-	1235	959489.13	4393890.71	Аналитический метод	0.1	-
1139	961061.81	4395322.90	Аналитический метод	0.1	-	1236	959481.25	4393883.73	Аналитический метод	0.1	-
1140	961081.97	4395313.45	Аналитический метод	0.1	-	1237	959418.18	4393820.26	Аналитический метод	0.1	-
1141	961084.27	4395317.38	Аналитический метод	0.1	-	1238	959370.83	4393791.87	Аналитический метод	0.1	-
1142	961067.60	4395326.83	Аналитический метод	0.1	-	1239	959341.95	4393774.87	Аналитический метод	0.1	-
1143	961068.21	4395331.42	Аналитический метод	0.1	-	1240	959330.67	4393768.87	Аналитический метод	0.1	-
1144	961069.58	4395371.52	Аналитический метод	0.1	-	1241	959327.21	4393767.04	Аналитический метод	0.1	-
1145	961070.51	4395373.03	Аналитический метод	0.1	-	1242	959314.50	4393761.89	Аналитический метод	0.1	-
1146	961031.11	4395430.54	Аналитический метод	0.1	-	1243	959232.22	4393728.30	Аналитический метод	0.1	-
1147	961049.22	4395445.98	Аналитический метод	0.1	-	1244	959115.78	4393704.56	Аналитический метод	0.1	-
1148	961044.54	4395451.54	Аналитический метод	0.1	-	1245	959041.31	4393695.83	Аналитический метод	0.1	-
1149	961036.80	4395457.95	Аналитический метод	0.1	-	1246	959088.30	4393585.38	Аналитический метод	0.1	-
1150	961023.47	4395470.45	Аналитический метод	0.1	-	1247	959113.37	4393571.82	Аналитический метод	0.1	-
1151	961090.83	4395525.31	Аналитический метод	0.1	-	1248	959166.19	4393588.99	Аналитический метод	0.1	-
1152	961090.41	4395527.35	Аналитический метод	0.1	-	1249	959175.13	4393568.50	Аналитический метод	0.1	-
1153	961071.49	4395575.78	Аналитический метод	0.1	-	1250	959181.27	4393554.45	Аналитический метод	0.1	-
1154	961077.10	4395577.97	Аналитический метод	0.1	-	1251	959233.68	4393434.25	Аналитический метод	0.1	-
1155	961084.65	4395575.79	Аналитический метод	0.1	-	1252	959335.13	4393310.08	Аналитический метод	0.1	-
1156	961131.51	4395585.84	Аналитический метод	0.1	-	1253	959401.48	4393157.22	Аналитический метод	0.1	-
1157	961139.98	4395587.40	Аналитический метод	0.1	-	1254	959547.06	4393216.39	Аналитический метод	0.1	-
1158	961157.47	4396023.85	Аналитический метод	0.1	-	1255	959593.43	4393235.71	Аналитический метод	0.1	-
1159	961120.39	4395999.43	Аналитический метод	0.1	-	1256	959463.30	4393534.12	Аналитический метод	0.1	-
1160	961106.90	4395989.84	Аналитический метод	0.1	-	1257	959569.66	4393580.38	Аналитический метод	0.1	-
1161	961065.69	4395960.54	Аналитический метод	0.1	-	1258	959659.71	4393500.16	Аналитический метод	0.1	-
1162	961049.25	4395948.90	Аналитический метод	0.1	-	1259	959724.00	4393567.98	Аналитический метод	0.1	-
1163	961040.23	4395942.51	Аналитический метод	0.1	-	1260	959726.16	4393565.42	Аналитический метод	0.1	-
1164	961040.13	4395942.44	Аналитический метод	0.1	-	1261	959742.92	4393579.62	Аналитический метод	0.1	-
1165	961012.90	4395920.95	Аналитический метод	0.1	-	1262	959754.16	4393590.79	Аналитический метод	0.1	-
1166	960882.34	4395825.36	Аналитический метод	0.1	-	1263	959749.54	4393595.01	Аналитический метод	0.1	-
1167	960780.05	4395750.42	Аналитический метод	0.1	-	1264	959752.28	4393597.91	Аналитический метод	0.1	-
1168	960776.04	4395755.91	Аналитический метод	0.1	-	1265	959758.34	4393604.33	Аналитический метод	0.1	-
1169	960749.96	4395737.26	Аналитический метод	0.1	-	1266	959753.20	4393602.59	Аналитический метод	0.1	-
1170	960736.47	4395727.55	Аналитический метод	0.1	-	1267	959751.28	4393608.61	Аналитический метод	0.1	-
1171	960673.44	4395681.29	Аналитический метод	0.1	-	1268	959751.15	4393609.07	Аналитический метод	0.1	-
1172	960669.48	4395678.26	Аналитический метод	0.1	-	1269	959749.75	4393614.93	Аналитический метод	0.1	-
1173	960653.87	4395664.37	Аналитический метод	0.1	-	1270	959745.47	4393619.21	Аналитический метод	0.1	-
1174	960640.86	4395651.58	Аналитический метод	0.1	-	1271	959748.42	4393622.62	Аналитический метод	0.1	-
1175	960641.39	4395649.45	Аналитический метод	0.1	-	1272	959749.45	4393623.84	Аналитический метод	0.1	-
1176	960613.31	4395617.32	Аналитический метод	0.1	-	1273	959782.02	4393661.74	Аналитический метод	0.1	-
1177	960611.42	4395613.29	Аналитический метод	0.1	-	1274	959786.55	4393667.00	Аналитический метод	0.1	-
1178	960598.97	4395586.69	Аналитический метод	0.1	-	1275	959789.48	4393670.40	Аналитический метод	0.1	-
1179	960591.86	4395571.41	Аналитический метод	0.1	-	1276	959792.42	4393673.84	Аналитический метод	0.1	-
1180	960590.02	4395567.51	Аналитический метод	0.1	-	1277	959807.27	4393691.12	Аналитический метод	0.1	-
1181	960585.74	4395512.64	Аналитический метод	0.1	-	1278	959811.95	4393697.06	Аналитический метод	0.1	-
1182	960587.54	4395482.70	Аналитический метод	0.1	-	1279	959814.70	4393700.09	Аналитический метод	0.1	-
1183	960597.72	4395378.98	Аналитический метод	0.1	-	1280	959817.58	4393703.28	Аналитический метод	0.1	-
1184	960587.79	4395378.02	Аналитический метод	0.1	-	1281	959821.79	4393708.28	Аналитический метод	0.1	-
1185	960595.93	4395290.79	Аналитический метод	0.1	-	1282	959825.45	4393712.15	Аналитический метод	0.1	-
1186	960606.31	4395291.74	Аналитический метод	0.1	-	1283	959833.35	4393720.56	Аналитический метод	0.1	-
1187	960610.22	4395252.17	Аналитический метод	0.1	-	1284	959830.57	4393724.60	Аналитический метод	0.1	-
1188	960629.58	4395267.90	Аналитический метод	0.1	-	1285	959794.83	4393760.99	Аналитический метод	0.1	-
1189	960647.03	4395282.12	Аналитический метод	0.1	-	1286	959759.72	4393796.73	Аналитический метод	0.1	-
1190	960641.74	4395288.70	Аналитический метод	0.1	-	1287	9				



1481	958497.65	4393841.10	Аналитический метод	0.1	-	1578	960836.19	4394483.01	Аналитический метод	0.1	-
1482	958501.58	4393840.72	Аналитический метод	0.1	-	1579	960845.33	4394484.63	Аналитический метод	0.1	-
1483	958505.06	4393878.54	Аналитический метод	0.1	-	1580	960869.11	4394488.74	Аналитический метод	0.1	-
1484	958526.55	4394130.97	Аналитический метод	0.1	-	1581	960929.28	4394498.46	Аналитический метод	0.1	-
1485	958520.63	4394184.25	Аналитический метод	0.1	-	1582	960959.16	4394476.06	Аналитический метод	0.1	-
1486	958519.75	4394192.31	Аналитический метод	0.1	-	1583	960977.39	4394462.39	Аналитический метод	0.1	-
1487	958513.17	4394251.77	Аналитический метод	0.1	-	1584	961037.17	4394499.63	Аналитический метод	0.1	-
1488	958510.20	4394251.41	Аналитический метод	0.1	-	1585	961044.58	4394489.17	Аналитический метод	0.1	-
1489	958508.44	4394264.84	Аналитический метод	0.1	-	1586	961047.83	4394484.62	Аналитический метод	0.1	-
1490	958508.10	4394271.01	Аналитический метод	0.1	-	1587	961069.92	4394497.65	Аналитический метод	0.1	-
1491	958511.01	4394271.36	Аналитический метод	0.1	-	1588	961093.84	4394511.76	Аналитический метод	0.1	-
1492	958494.52	4394420.44	Аналитический метод	0.1	-	1589	961102.91	4394523.09	Аналитический метод	0.1	-
1493	958490.00	4394419.65	Аналитический метод	0.1	-	1590	961095.37	4394537.44	Аналитический метод	0.1	-
1494	958489.49	4394423.62	Аналитический метод	0.1	-	1591	961161.01	4394579.24	Аналитический метод	0.1	-
1495	958494.08	4394424.40	Аналитический метод	0.1	-	1530	961154.54	4394864.13	Аналитический метод	0.1	-
1427	958487.80	4394481.19	Аналитический метод	0.1	-						
1496	962020.38	4394589.34	Аналитический метод	0.1	-	1592	958993.51	4393690.26	Аналитический метод	0.1	-
1497	962015.48	4394595.02	Аналитический метод	0.1	-	1593	958841.07	4393670.16	Аналитический метод	0.1	-
1498	962001.61	4394608.90	Аналитический метод	0.1	-	1594	958900.69	4393502.63	Аналитический метод	0.1	-
1499	961984.02	4394626.59	Аналитический метод	0.1	-	1595	958905.74	4393488.65	Аналитический метод	0.1	-
1500	961982.95	4394627.56	Аналитический метод	0.1	-	1596	958957.34	4393511.29	Аналитический метод	0.1	-
1501	961977.65	4394632.90	Аналитический метод	0.1	-	1597	958958.63	4393511.85	Аналитический метод	0.1	-
1502	961960.77	4394657.54	Аналитический метод	0.1	-	1598	958966.70	4393515.40	Аналитический метод	0.1	-
1503	961957.32	4394662.67	Аналитический метод	0.1	-	1599	959054.99	4393554.13	Аналитический метод	0.1	-
1504	961956.63	4394663.62	Аналитический метод	0.1	-	1600	959044.64	4393576.24	Аналитический метод	0.1	-
1505	961950.88	4394660.40	Аналитический метод	0.1	-	1601	959042.24	4393581.36	Аналитический метод	0.1	-
1506	961888.26	4394626.53	Аналитический метод	0.1	-	1602	959037.39	4393591.71	Аналитический метод	0.1	-
1507	961886.44	4394623.88	Аналитический метод	0.1	-	1603	959037.14	4393592.25	Аналитический метод	0.1	-
1508	961893.08	4394612.19	Аналитический метод	0.1	-	1604	959028.63	4393610.43	Аналитический метод	0.1	-
1509	961918.58	4394583.86	Аналитический метод	0.1	-	1592	958993.51	4393690.26	Аналитический метод	0.1	-
1510	961937.86	4394565.31	Аналитический метод	0.1	-						
1511	961952.27	4394553.06	Аналитический метод	0.1	-	1605	961322.03	4394462.82	Аналитический метод	0.1	-
1512	961953.92	4394552.54	Аналитический метод	0.1	-	1606	961343.67	4394463.66	Аналитический метод	0.1	-
1513	961958.41	4394554.14	Аналитический метод	0.1	-	1607	961345.67	4394463.74	Аналитический метод	0.1	-
1514	962010.78	4394579.71	Аналитический метод	0.1	-	1608	961440.30	4394467.42	Аналитический метод	0.1	-
1515	962020.28	4394587.51	Аналитический метод	0.1	-	1609	961455.11	4394709.30	Аналитический метод	0.1	-
1516	962020.64	4394588.45	Аналитический метод	0.1	-	1610	961456.70	4394728.43	Аналитический метод	0.1	-
1496	962020.38	4394589.34	Аналитический метод	0.1	-	1611	961288.15	4394623.31	Аналитический метод	0.1	-
						1612	961294.56	4394461.63	Аналитический метод	0.1	-
						1605	961322.03	4394462.82	Аналитический метод	0.1	-
1517	958887.27	4393489.79	Аналитический метод	0.1	-	1613	958132.05	4394019.10	Аналитический метод	0.1	-
1518	958823.37	4393669.36	Аналитический метод	0.1	-	1614	958103.61	4394015.30	Аналитический метод	0.1	-
1519	958808.28	4393670.67	Аналитический метод	0.1	-	1615	958053.67	4394012.68	Аналитический метод	0.1	-
1520	958746.42	4393662.78	Аналитический метод	0.1	-	1616	958053.79	4394006.19	Аналитический метод	0.1	-
1521	958743.70	4393658.73	Аналитический метод	0.1	-	1617	958008.02	4394007.12	Аналитический метод	0.1	-
1522	958725.75	4393656.55	Аналитический метод	0.1	-	1618	958063.09	4393691.84	Аналитический метод	0.1	-
1523	958726.88	4393649.28	Аналитический метод	0.1	-	1619	958063.00	4393691.69	Аналитический метод	0.1	-
1524	958745.01	4393632.33	Аналитический метод	0.1	-	1620	958071.23	4393638.83	Аналитический метод	0.1	-
1525	958783.59	4393604.83	Аналитический метод	0.1	-	1621	958074.01	4393620.85	Аналитический метод	0.1	-
1526	958811.50	4393550.45	Аналитический метод	0.1	-	1622	958079.53	4393586.09	Аналитический метод	0.1	-
1527	958841.42	4393471.64	Аналитический метод	0.1	-	1623	958081.51	4393586.37	Аналитический метод	0.1	-
1528	958855.41	4393477.60	Аналитический метод	0.1	-	1624	958082.42	4393581.17	Аналитический метод	0.1	-
1529	958886.96	4393489.67	Аналитический метод	0.1	-	1625	958229.93	4393611.46	Аналитический метод	0.1	-
1517	958887.27	4393489.79	Аналитический метод	0.1	-	1626	958215.66	4393678.95	Аналитический метод	0.1	-
1530	961154.54	4394864.13	Аналитический метод	0.1	-	1672	958441.88	4394493.49	Аналитический метод	0.1	-
1531	961059.59	4394855.41	Аналитический метод	0.1	-	1673	958430.87	4394493.03	Аналитический метод	0.1	-
1532	961061.22	4394842.84	Аналитический метод	0.1	-	1674	958422.13	4394492.91	Аналитический метод	0.1	-
1533	961098.74	4394654.63	Аналитический метод	0.1	-	1675	958408.86	4394495.67	Аналитический метод	0.1	-
1534	961076.81	4394644.73	Аналитический метод	0.1	-	1676	958389.15	4394499.79	Аналитический метод	0.1	-
1535	961066.08	4394679.76	Аналитический метод	0.1	-	1677	958362.79	4394504.75	Аналитический метод	0.1	-
1536	960946.34	4394648.08	Аналитический метод	0.1	-	1678	958351.13	4394522.13	Аналитический метод	0.1	-
1537	960943.06	4394647.21	Аналитический метод	0.1	-	1679	958348.94	4394525.09	Аналитический метод	0.1	-
1538	960939.61	4394646.31	Аналитический метод	0.1	-	1680	958336.63	4394541.78	Аналитический метод	0.1	-
1539	960937.62	4394647.86	Аналитический метод	0.1	-	1681	958332.86	4394546.93	Аналитический метод	0.1	-
1540	960927.49	4394645.93	Аналитический метод	0.1	-	1682	958330.97	4394549.49	Аналитический метод	0.1	-
1541	960927.25	4394646.78	Аналитический метод	0.1	-	1683	958326.38	4394555.72	Аналитический метод	0.1	-
1542	960896.18	4394639.03	Аналитический метод	0.1	-	1684	958319.56	4394565.87	Аналитический метод	0.1	-
1543	960867.67	4394633.48	Аналитический метод	0.1	-	1685	958315.88	4394588.57	Аналитический метод	0.1	-
1544	960813.25	4394622.56	Аналитический метод	0.1	-	1686	958314.75	4394595.57	Аналитический метод	0.1	-
1545	960802.19	4394620.63	Аналитический метод	0.1	-	1687	958312.60	4394608.73	Аналитический метод	0.1	-
1546	960799.45	4394645.83	Аналитический метод	0.1	-	1688	958307.89	4394651.38	Аналитический метод	0.1	-
1547	960794.15	4394694.98	Аналитический метод	0.1	-	1689	958315.58	4394653.94	Аналитический метод	0.1	-
1548	960793.54	4394702.10	Аналитический метод	0.1	-	1690	958314.63	4394658.84	Аналитический метод	0.1	-
1549	960780.66	4394816.67	Аналитический метод	0.1	-	1691	958299.58	4394656.83	Аналитический метод	0.1	-
1550	960779.26	4394829.70	Аналитический метод	0.1	-	1692	958279.11	4394660.27	Аналитический метод	0.1	-
1551	960704.54	4394822.39	Аналитический метод	0.1	-	1693	958281.78	4394600.50	Аналитический метод	0.1	-
1552	960651.62	4394817.21	Аналитический метод	0.1	-	1694	958272.16	4394600.07	Аналитический метод	0.1	-
1553	960657.68	4394747.35	Аналитический метод	0.1	-	1695	958267.67	4394694.27	Аналитический метод	0.1	-
1554	960658.19	4394741.65	Аналитический метод	0.1	-	1696	958265.67	4394740.30	Аналитический метод	0.1	-
1555	960681.85	4394743.66	Аналитический метод	0.1	-	1697	958291.86	4394780.57	Аналитический метод	0.1	-
1556	960686.29	4394699.28	Аналитический метод	0.1	-	1698	958276.19	4394779.00	Аналитический метод	0.1	-
1557	960673.91	4394698.05	Аналитический метод	0.1	-	1699	958201.68	4394771.68	Аналитический метод	0.1	-
1558	960676.07	4394677.16	Аналитический метод	0.1	-	1700	958200.70	4394778.38	Аналитический метод	0.1	-
1559	960692.05	4394678.82	Аналитический метод	0.1	-	1701	958200.40	4394785.88	Аналитический метод	0.1	-
1560	960697.70	4394632.57	Аналитический метод	0.1	-	1702	958199.74	4394791.86	Аналитический метод	0.1	-
1561	960700.55	4394610.38	Аналитический метод	0.1	-	1703	958204.04	4394792.30	Аналитический метод	0.1	-
1562	960699.58	4394610.14	Аналитический метод	0.1	-	1704	958208.28	4394792.78	Аналитический метод	0.1	-
1563	960701.79	4394591.74	Аналитический метод	0.1	-	1705	958221.12	4394794.10	Аналитический метод	0.1	-
1564	960698.61	4394591.31	Аналитический метод	0.1	-	1706	958225.42	4394794.58	Аналитический метод	0.1	-
1565	960699.81	4394581.66	Аналитический метод	0.1	-	1707	958229.72	4394795.00	Аналитический метод	0.1	-
1566	960700.61	4394575.25	Аналитический метод	0.1	-	1708	958242.72	4394796.34	Аналитический метод	0.1	-
1567	960703.70	4394575.81	Аналитический метод	0.1	-	1709	958246.82	4394796.78	Аналитический метод	0.1	-
1568	960716.80	4394577.94	Аналитический метод	0.1	-	1710	958251.10	4394797.24	Аналитический метод	0.1	-
1569	960718.13	4394578.17	Аналитический метод	0.1	-	1711	958255.38	4394797.68	Аналитический метод	0.1	-
1570	960724.39	4394578.83	Аналитичес								



1728	958252.46	4394914.30	Аналитический метод	0.1	-
1634	958205.48	4394918.44	Аналитический метод	0.1	-
1729	958717.55	4393684.82	Аналитический метод	0.1	-
1730	958757.73	4393686.20	Аналитический метод	0.1	-
1731	958799.52	4393690.55	Аналитический метод	0.1	-
1732	958853.30	4393695.93	Аналитический метод	0.1	-
1733	958867.69	4393697.89	Аналитический метод	0.1	-
1734	958873.67	4393698.28	Аналитический метод	0.1	-
1735	958984.04	4393713.46	Аналитический метод	0.1	-
1736	958935.62	4393839.29	Аналитический метод	0.1	-
1737	958855.58	4393839.59	Аналитический метод	0.1	-
1738	958806.37	4393842.95	Аналитический метод	0.1	-
1739	958777.28	4393844.94	Аналитический метод	0.1	-
1740	958708.05	4393849.66	Аналитический метод	0.1	-
1741	958696.84	4393875.04	Аналитический метод	0.1	-
1742	958535.53	4393892.47	Аналитический метод	0.1	-
1743	958521.66	4393732.05	Аналитический метод	0.1	-
1744	958655.52	4393690.70	Аналитический метод	0.1	-
1745	958666.71	4393689.53	Аналитический метод	0.1	-
1746	958709.68	4393685.02	Аналитический метод	0.1	-
1729	958717.55	4393684.82	Аналитический метод	0.1	-
1747	960660.18	4394411.75	Аналитический метод	0.1	-
1748	960647.79	4394410.09	Аналитический метод	0.1	-
1749	960639.07	4394408.92	Аналитический метод	0.1	-
1750	960573.71	4394397.85	Аналитический метод	0.1	-
1751	960573.50	4394398.57	Аналитический метод	0.1	-
1752	960563.24	4394433.58	Аналитический метод	0.1	-
1753	960559.58	4394446.08	Аналитический метод	0.1	-
1754	960557.26	4394453.98	Аналитический метод	0.1	-
1755	960555.22	4394464.68	Аналитический метод	0.1	-
1756	960553.98	4394471.76	Аналитический метод	0.1	-
1757	960553.48	4394473.74	Аналитический метод	0.1	-
1758	960539.54	4394523.94	Аналитический метод	0.1	-
1759	960528.04	4394547.88	Аналитический метод	0.1	-
1760	960527.48	4394551.80	Аналитический метод	0.1	-
1761	960526.58	4394550.52	Аналитический метод	0.1	-
1762	960518.59	4394541.71	Аналитический метод	0.1	-
1763	960518.31	4394542.51	Аналитический метод	0.1	-
1764	960497.72	4394527.36	Аналитический метод	0.1	-
1765	960496.12	4394529.55	Аналитический метод	0.1	-
1766	960484.11	4394521.16	Аналитический метод	0.1	-
1767	960479.57	4394518.00	Аналитический метод	0.1	-
1768	960480.06	4394517.39	Аналитический метод	0.1	-
1769	960462.22	4394503.00	Аналитический метод	0.1	-
1770	960452.57	4394495.48	Аналитический метод	0.1	-
1771	960452.27	4394495.86	Аналитический метод	0.1	-
1772	960451.60	4394495.30	Аналитический метод	0.1	-
1773	960442.31	4394487.82	Аналитический метод	0.1	-
1774	960437.94	4394483.23	Аналитический метод	0.1	-
1775	960446.14	4394463.66	Аналитический метод	0.1	-
1776	960417.99	4394455.71	Аналитический метод	0.1	-
1777	960417.02	4394455.56	Аналитический метод	0.1	-
1778	960411.00	4394455.32	Аналитический метод	0.1	-
1779	960396.00	4394444.16	Аналитический метод	0.1	-
1780	960391.10	4394440.42	Аналитический метод	0.1	-
1781	960384.44	4394435.59	Аналитический метод	0.1	-
1782	960369.67	4394424.84	Аналитический метод	0.1	-
1783	960341.21	4394404.11	Аналитический метод	0.1	-
1784	960335.12	4394399.68	Аналитический метод	0.1	-
1785	960320.64	4394388.55	Аналитический метод	0.1	-
1786	960328.52	4394379.98	Аналитический метод	0.1	-
1787	960381.16	4394310.91	Аналитический метод	0.1	-
1788	960371.41	4394303.39	Аналитический метод	0.1	-
1789	960440.81	4394215.91	Аналитический метод	0.1	-
1790	960424.42	4394205.05	Аналитический метод	0.1	-
1791	960373.13	4394169.90	Аналитический метод	0.1	-
1792	960361.97	4394162.22	Аналитический метод	0.1	-
1793	960359.57	4394163.41	Аналитический метод	0.1	-
1794	960355.68	4394160.79	Аналитический метод	0.1	-
1795	960381.91	4394124.97	Аналитический метод	0.1	-
1796	960397.82	4394136.83	Аналитический метод	0.1	-
1797	960398.66	4394135.80	Аналитический метод	0.1	-
1798	960402.16	4394134.98	Аналитический метод	0.1	-
1799	960412.74	4394142.72	Аналитический метод	0.1	-
1800	960461.68	4394179.92	Аналитический метод	0.1	-
1801	960465.28	4394184.62	Аналитический метод	0.1	-
1802	960529.78	4394232.50	Аналитический метод	0.1	-
1803	960570.49	4394262.65	Аналитический метод	0.1	-
1804	960609.64	4394291.63	Аналитический метод	0.1	-
1805	960639.71	4394312.89	Аналитический метод	0.1	-
1806	960662.73	4394344.80	Аналитический метод	0.1	-
1747	960660.18	4394411.75	Аналитический метод	0.1	-
1807	958832.17	4394104.67	Аналитический метод	0.1	-
1808	958822.73	4394127.48	Аналитический метод	0.1	-
1809	958821.33	4394129.93	Аналитический метод	0.1	-
1810	958803.83	4394160.41	Аналитический метод	0.1	-
1811	958789.64	4394187.16	Аналитический метод	0.1	-
1812	958791.69	4394213.29	Аналитический метод	0.1	-
1813	958790.76	4394217.05	Аналитический метод	0.1	-
1814	958786.00	4394220.21	Аналитический метод	0.1	-
1815	958818.00	4394261.91	Аналитический метод	0.1	-
1816	958829.20	4394276.49	Аналитический метод	0.1	-
1817	958939.87	4394346.57	Аналитический метод	0.1	-
1818	958942.42	4394357.04	Аналитический метод	0.1	-
1819	958944.98	4394367.49	Аналитический метод	0.1	-
1820	958947.13	4394426.47	Аналитический метод	0.1	-
1821	958949.52	4394563.95	Аналитический метод	0.1	-
1822	958955.15	4394655.74	Аналитический метод	0.1	-
1823	958893.77	4394669.28	Аналитический метод	0.1	-
1824	958719.18	4394653.96	Аналитический метод	0.1	-
1825	958711.63	4394653.87	Аналитический метод	0.1	-
1826	958653.11	4394649.09	Аналитический метод	0.1	-

1827	958651.70	4394643.30	Аналитический метод	0.1	-
1828	958651.37	4394641.94	Аналитический метод	0.1	-
1829	958641.46	4394639.96	Аналитический метод	0.1	-
1830	958639.31	4394627.09	Аналитический метод	0.1	-
1831	958639.60	4394624.28	Аналитический метод	0.1	-
1832	958663.39	4394550.80	Аналитический метод	0.1	-
1833	958664.06	4394551.04	Аналитический метод	0.1	-
1834	958675.88	4394515.94	Аналитический метод	0.1	-
1835	958677.98	4394509.88	Аналитический метод	0.1	-
1836	958683.07	4394494.54	Аналитический метод	0.1	-
1837	958681.68	4394494.30	Аналитический метод	0.1	-
1838	958689.20	4394472.62	Аналитический метод	0.1	-
1839	958690.00	4394470.18	Аналитический метод	0.1	-
1840	958700.87	4394438.37	Аналитический метод	0.1	-
1841	958701.86	4394435.81	Аналитический метод	0.1	-
1842	958709.37	4394411.08	Аналитический метод	0.1	-
1843	958710.70	4394406.73	Аналитический метод	0.1	-
1844	958711.64	4394405.26	Аналитический метод	0.1	-
1845	958713.84	4394404.61	Аналитический метод	0.1	-
1846	958716.32	4394404.29	Аналитический метод	0.1	-
1847	958718.63	4394404.33	Аналитический метод	0.1	-
1848	958721.31	4394404.49	Аналитический метод	0.1	-
1849	958723.71	4394404.94	Аналитический метод	0.1	-
1850	958728.76	4394375.08	Аналитический метод	0.1	-
1851	958729.91	4394368.33	Аналитический метод	0.1	-
1852	958731.13	4394361.58	Аналитический метод	0.1	-
1853	958732.01	4394361.74	Аналитический метод	0.1	-
1854	958732.50	4394358.77	Аналитический метод	0.1	-
1855	958711.17	4394351.04	Аналитический метод	0.1	-
1856	958707.80	4394349.82	Аналитический метод	0.1	-
1857	958700.15	4394347.10	Аналитический метод	0.1	-
1858	958693.58	4394359.18	Аналитический метод	0.1	-
1859	958687.29	4394375.41	Аналитический метод	0.1	-
1860	958673.04	4394398.51	Аналитический метод	0.1	-
1861	958655.34	4394442.28	Аналитический метод	0.1	-
1862	958625.00	4394523.51	Аналитический метод	0.1	-
1863	958620.73	4394534.94	Аналитический метод	0.1	-
1864	958617.50	4394543.03	Аналитический метод	0.1	-
1865	958601.70	4394590.23	Аналитический метод	0.1	-
1866	958589.51	4394581.73	Аналитический метод	0.1	-
1867	958518.70	4394527.02	Аналитический метод	0.1	-
1868	958517.35	4394524.66	Аналитический метод	0.1	-
1869	958527.24	4394419.10	Аналитический метод	0.1	-
1870	958541.10	4394274.93	Аналитический метод	0.1	-
1871	958542.11	4394275.05	Аналитический метод	0.1	-
1872	958543.32	4394268.27	Аналитический метод	0.1	-
1873	958543.92	4394267.17	Аналитический метод	0.1	-
1874	958545.60	4394266.16	Аналитический метод	0.1	-
1875	958546.63	4394259.94	Аналитический метод	0.1	-
1876	958544.74	4394259.76	Аналитический метод	0.1	-
1877	958544.02	4394259.67	Аналитический метод	0.1	-
1878	958544.53	4394255.57	Аналитический метод	0.1	-
1879	958542.98	4394255.38	Аналитический метод	0.1	-
1880	958555.81	4394121.85	Аналитический метод	0.1	-
1881	958537.49	4393912.81	Аналитический метод	0.1	-
1882	958712.56	4393893.96	Аналитический метод	0.1	-
1883	958722.80	4393870.71	Аналитический метод	0.1	-
1884	958857.07	4393861.54	Аналитический метод	0.1	-
1885	958927.14	4393861.31	Аналитический метод	0.1	-
1807	958832.17	4394104.67	Аналитический метод	0.1	-

3. Сведения о характерных точках части (частей) границы объекта

Обозначение характерных точек части границы	Координаты, м		Метод определения координат характерной точки	Средняя квадратическая погрешность положения характерной точки (М), м	Описание обозначения точки на местности (при наличии)
	X	Y			
1	2	3	4	5	6
-	-	-	-	-	-

Сведения о местоположении измененных (уточненных) границ объекта


1. Система координат - МСК-86, зона 4


2. Сведения о характерных точках границ объекта

Обозначение характерных точек границ	Существующие координаты, м		Измененные (уточненные) координаты, м		Метод определения координат характерной точки	Средняя квадратическая погрешность положения характерной точки (М), м	Описание обозначения точки на местности (при наличии)
	X	Y	X	Y			
1	2	3	4	5	6	7	8
-	-	-	-	-	-	-	-

3. Сведения о характерных точках части (частей) границы объекта

Обозначение характерных точек части границы	Существующие координаты, м		Измененные (уточненные) координаты, м		Метод определения координат характерной точки	Средняя квадратическая погрешность положения характерной точки (М), м	Описание обозначения точки на местности (при наличии)
	X	Y	X	Y			
1	2	3	4	5	6	7	8

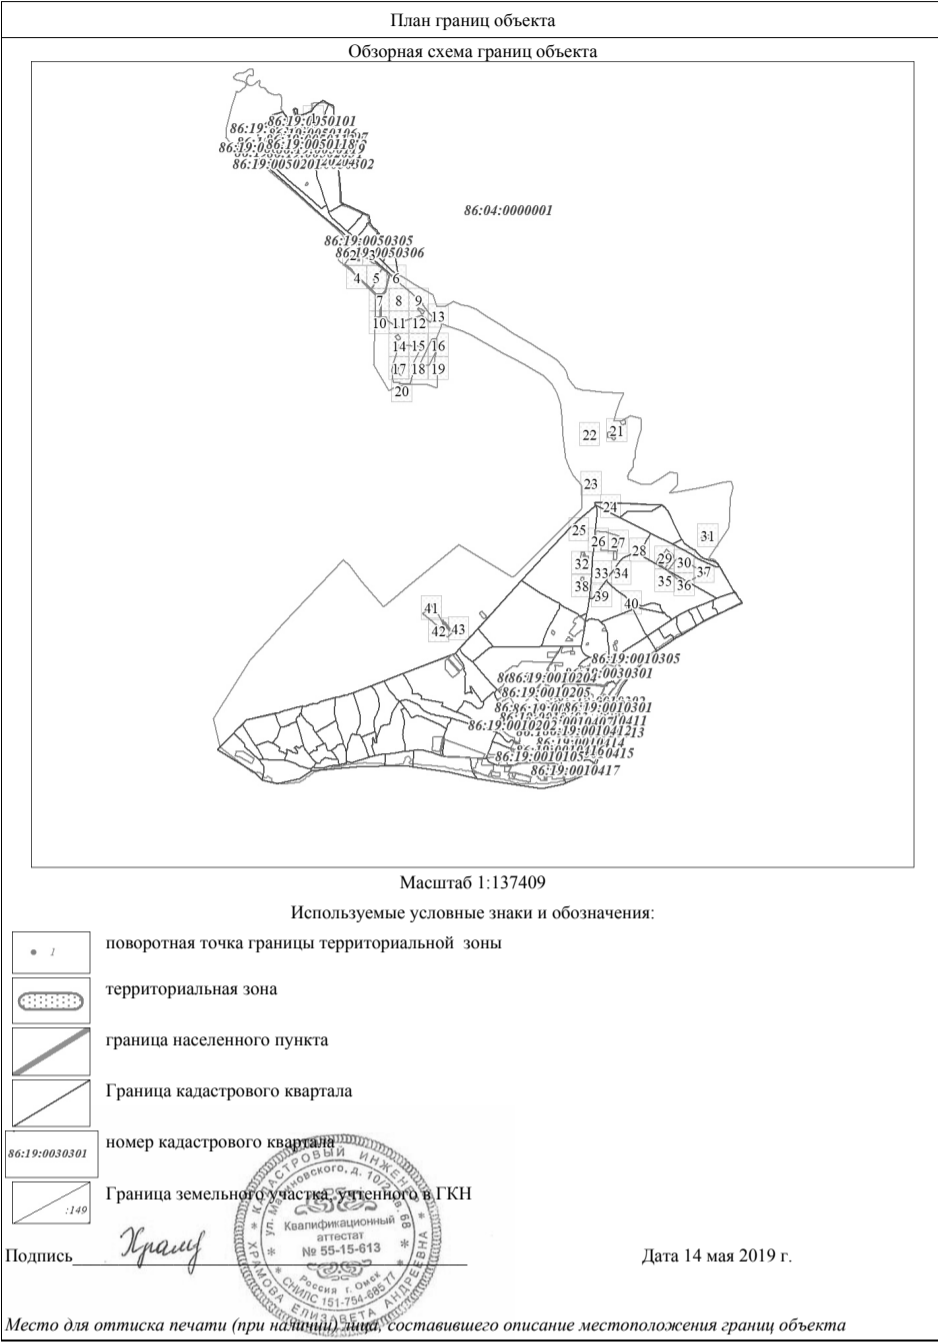

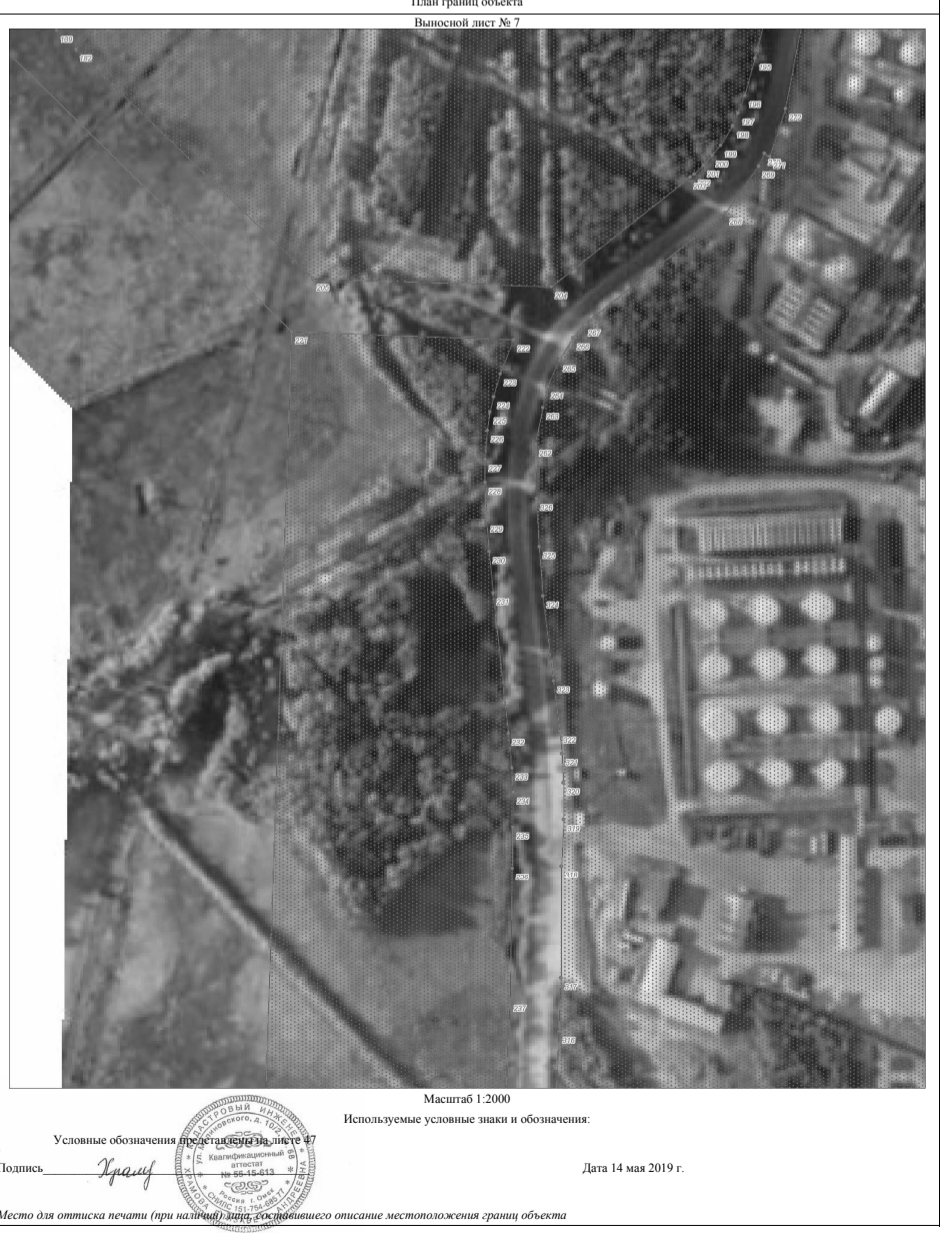



План границ объекта
Выносной лист № 8



Масштаб 1:2000

Используемые условные знаки и обозначения:

Условные обозначения представлены на листе 47

Подпись: *Красиц*

Дата 14 мая 2019 г.

Место для оттиска печати (при наличии) лица, составившего описание местоположения границ объекта



План границ объекта
Выносной лист № 10



Масштаб 1:2000

Используемые условные знаки и обозначения:

Условные обозначения представлены на листе 47

Подпись: *Красиц*

Дата 14 мая 2019 г.

Место для оттиска печати (при наличии) лица, составившего описание местоположения границ объекта



План границ объекта
Выносной лист № 9



Масштаб 1:2000

Используемые условные знаки и обозначения:

Условные обозначения представлены на листе 47

Подпись: *Красиц*

Дата 14 мая 2019 г.

Место для оттиска печати (при наличии) лица, составившего описание местоположения границ объекта



План границ объекта
Выносной лист № 11



Масштаб 1:2000

Используемые условные знаки и обозначения:

Условные обозначения представлены на листе 47

Подпись: *Красиц*

Дата 14 мая 2019 г.

Место для оттиска печати (при наличии) лица, составившего описание местоположения границ объекта





План границ объекта
Выносной лист № 12

Масштаб 1:2000

Используемые условные знаки и обозначения:

Условные обозначения представлены на листе 47

Подпись: *Храуф*

Дата 14 мая 2019 г.

Место для оттиска печати (при наличии) для составления описания местоположения границ объекта

План границ объекта
Выносной лист № 14

Масштаб 1:2000

Используемые условные знаки и обозначения:

Условные обозначения представлены на листе 47

Подпись: *Храуф*

Дата 14 мая 2019 г.

Место для оттиска печати (при наличии) для составления описания местоположения границ объекта

План границ объекта
Выносной лист № 13

Масштаб 1:2000

Используемые условные знаки и обозначения:

Условные обозначения представлены на листе 47

Подпись: *Храуф*

Дата 14 мая 2019 г.

Место для оттиска печати (при наличии) для составления описания местоположения границ объекта

План границ объекта
Выносной лист № 15

Масштаб 1:2000

Используемые условные знаки и обозначения:

Условные обозначения представлены на листе 47

Подпись: *Храуф*

Дата 14 мая 2019 г.

Место для оттиска печати (при наличии) для составления описания местоположения границ объекта



План границ объекта
Выносной лист № 16



Масштаб 1:2000

Используемые условные знаки и обозначения:

Условные обозначения представлены на листе 47

Подпись *Крайц*

Дата 14 мая 2019 г.

Место для оттиска печати (при наличии) лица, составившего описание местоположения границ объекта



План границ объекта
Выносной лист № 18



Масштаб 1:2000

Используемые условные знаки и обозначения:

Условные обозначения представлены на листе 47

Подпись *Крайц*

Дата 14 мая 2019 г.

Место для оттиска печати (при наличии) лица, составившего описание местоположения границ объекта



План границ объекта
Выносной лист № 17



Масштаб 1:2000

Используемые условные знаки и обозначения:

Условные обозначения представлены на листе 47


Подпись *Крайц*

Дата 14 мая 2019 г.

Место для оттиска печати (при наличии) лица, составившего описание местоположения границ объекта



План границ объекта
Выносной лист № 19

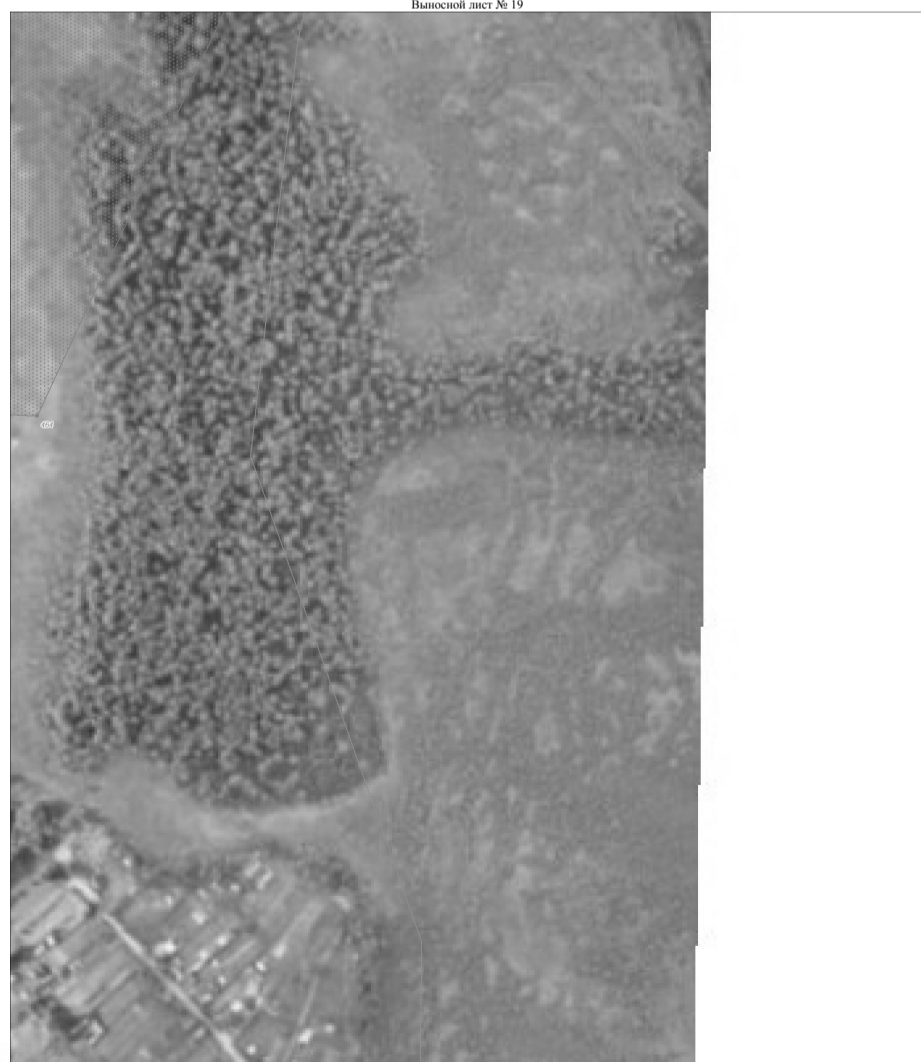

Масштаб 1:2000

Используемые условные знаки и обозначения:

Условные обозначения представлены на листе 47

Подпись *Крайц*

Дата 14 мая 2019 г.

Место для оттиска печати (при наличии) лица, составившего описание местоположения границ объекта





План границ объекта
Выносной лист № 20



Масштаб 1:2000

Условные обозначения предмета задела № 47

Используемые условные знаки и обозначения:


Подпись: Крауц

Дата 14 мая 2019 г.

Место для оттиска печати (при наличии) лица, составившего описание местоположения границ объекта



План границ объекта
Выносной лист № 22

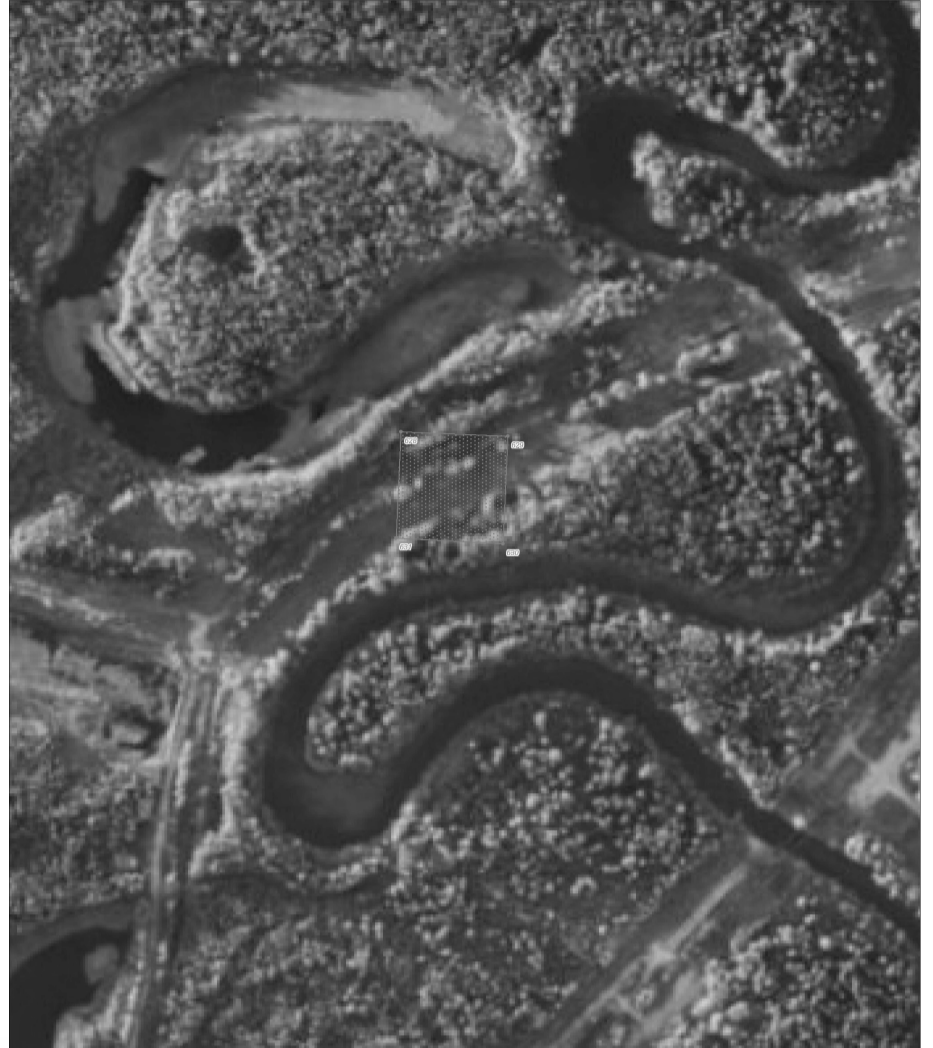

Масштаб 1:2000

Условные обозначения предмета задела № 47

Используемые условные знаки и обозначения:

Подпись: Крауц

Дата 14 мая 2019 г.

Место для оттиска печати (при наличии) лица, составившего описание местоположения границ объекта



План границ объекта
Выносной лист № 21



Масштаб 1:2000


Условные обозначения предмета задела № 47

Используемые условные знаки и обозначения:

Подпись: Крауц

Дата 14 мая 2019 г.

Место для оттиска печати (при наличии) лица, составившего описание местоположения границ объекта

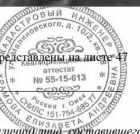

План границ объекта
Выносной лист № 23



Масштаб 1:2000

Условные обозначения предмета задела № 47

Используемые условные знаки и обозначения:

Подпись: Крауц

Дата 14 мая 2019 г.

Место для оттиска печати (при наличии) лица, составившего описание местоположения границ объекта





План границ объекта
Выносной лист № 24



Масштаб 1:2000

Используемые условные знаки и обозначения:

Условные обозначения представлены на листе 47


Подпись *Крайц*

Дата 14 мая 2019 г.

Место для оттиска печати (при наличии) *или* составившего описание местоположения границ объекта



План границ объекта
Выносной лист № 26

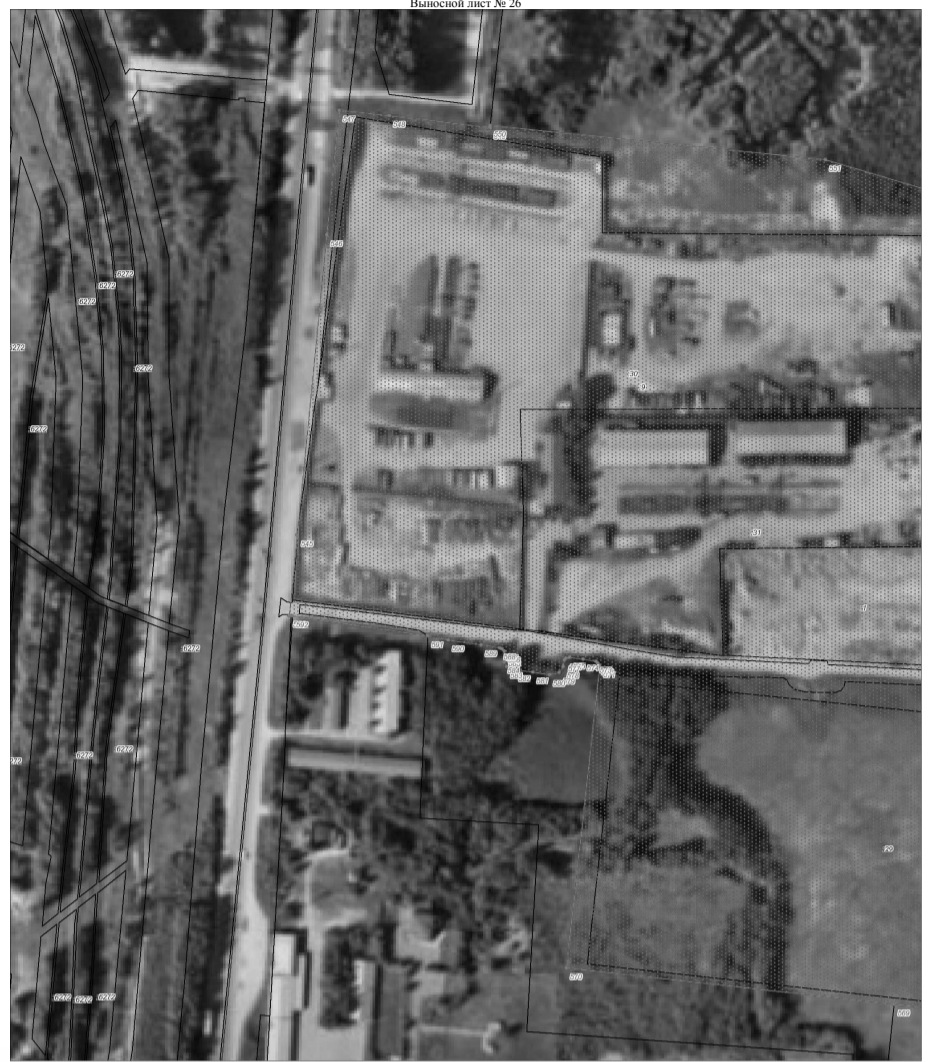

Масштаб 1:2000

Используемые условные знаки и обозначения:

Условные обозначения представлены на листе 47

Подпись *Крайц*

Дата 14 мая 2019 г.

Место для оттиска печати (при наличии) *или* составившего описание местоположения границ объекта



План границ объекта
Выносной лист № 25



Масштаб 1:2000

Используемые условные знаки и обозначения:

Условные обозначения представлены на листе 47

Подпись *Крайц*

Дата 14 мая 2019 г.

Место для оттиска печати (при наличии) *или* составившего описание местоположения границ объекта



План границ объекта
Выносной лист № 27



Масштаб 1:2000

Используемые условные знаки и обозначения:

Условные обозначения представлены на листе 47

Подпись *Крайц*

Дата 14 мая 2019 г.

Место для оттиска печати (при наличии) *или* составившего описание местоположения границ объекта





План границ объекта
Выносной лист № 28

Масштаб 1:2000

Используемые условные знаки и обозначения:

Условные обозначения приведены на листе 47

Подпись: *Красиц*

Дата 14 мая 2019 г.

Место для оттиска печати (при наличии) *или* составившего описание местоположения границ объекта

План границ объекта
Выносной лист № 30

Масштаб 1:2000

Используемые условные знаки и обозначения:

Условные обозначения приведены на листе 47

Подпись: *Красиц*

Дата 14 мая 2019 г.

Место для оттиска печати (при наличии) *или* составившего описание местоположения границ объекта

План границ объекта
Выносной лист № 29

Масштаб 1:2000

Используемые условные знаки и обозначения:

Условные обозначения приведены на листе 47

Подпись: *Красиц*

Дата 14 мая 2019 г.

Место для оттиска печати (при наличии) *или* составившего описание местоположения границ объекта

План границ объекта
Выносной лист № 31

Масштаб 1:2000

Используемые условные знаки и обозначения:

Условные обозначения приведены на листе 47

Подпись: *Красиц*

Дата 14 мая 2019 г.

Место для оттиска печати (при наличии) *или* составившего описание местоположения границ объекта



Масштаб 1:2000

Условные обозначения представлены на листе 47

Используемые условные знаки и обозначения:

Подпись *Красу*

Дата 14 мая 2019 г.

Место для оттиска печати (при наличии) или, в противном случае, описание местоположения границ объекта



Масштаб 1:2000

Условные обозначения представлены на листе 47

Используемые условные знаки и обозначения:

Подпись *Красу*

Дата 14 мая 2019 г.

Место для оттиска печати (при наличии) или, в противном случае, описание местоположения границ объекта



Масштаб 1:2000

Условные обозначения представлены на листе 47

Используемые условные знаки и обозначения:

Подпись *Красу*

Дата 14 мая 2019 г.

Место для оттиска печати (при наличии) или, в противном случае, описание местоположения границ объекта



Масштаб 1:2000

Условные обозначения представлены на листе 47



Используемые условные знаки и обозначения:

Подпись *Красу*



Дата 14 мая 2019 г.

Место для оттиска печати (при наличии) или, в противном случае, описание местоположения границ объекта




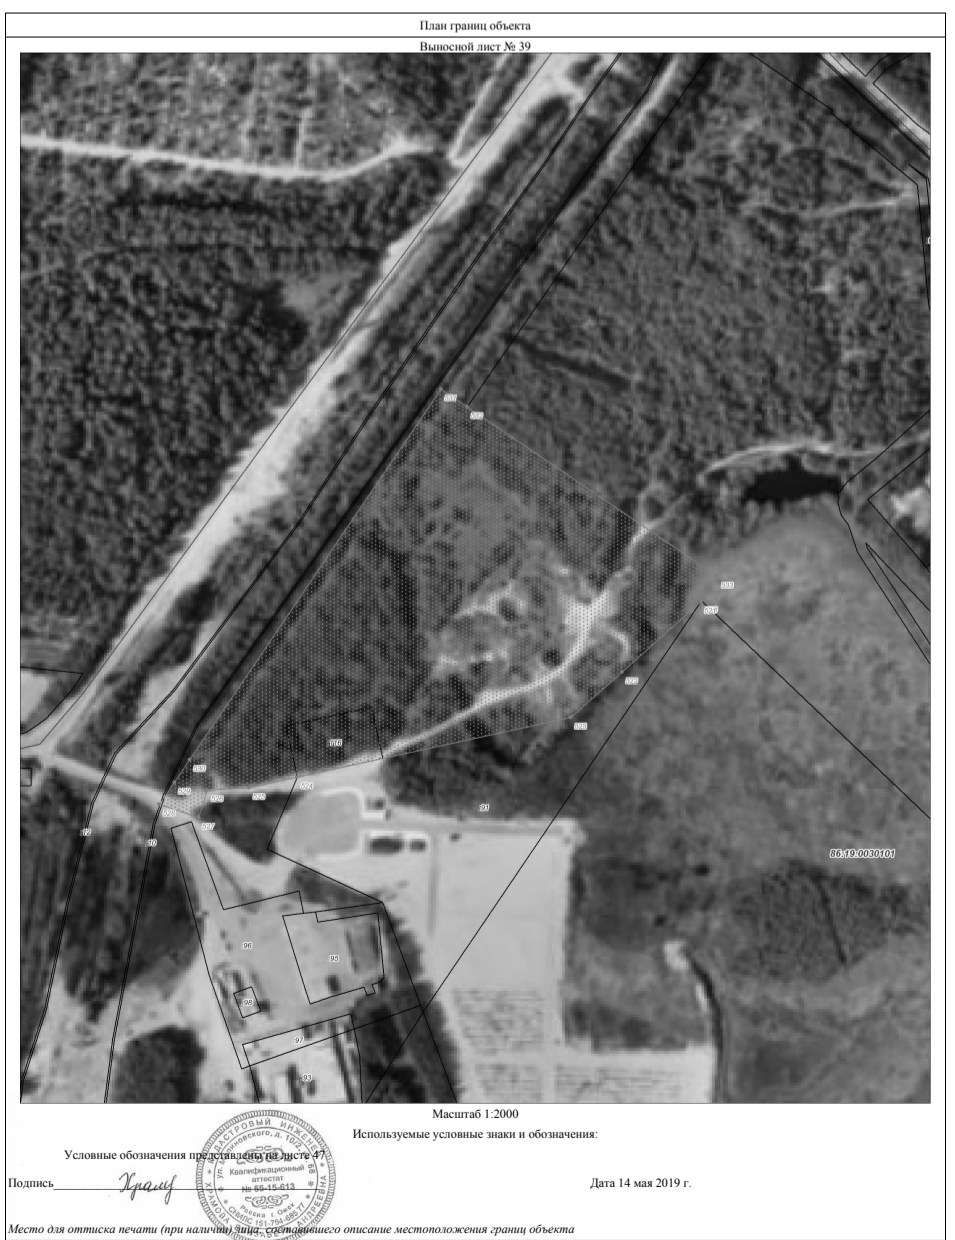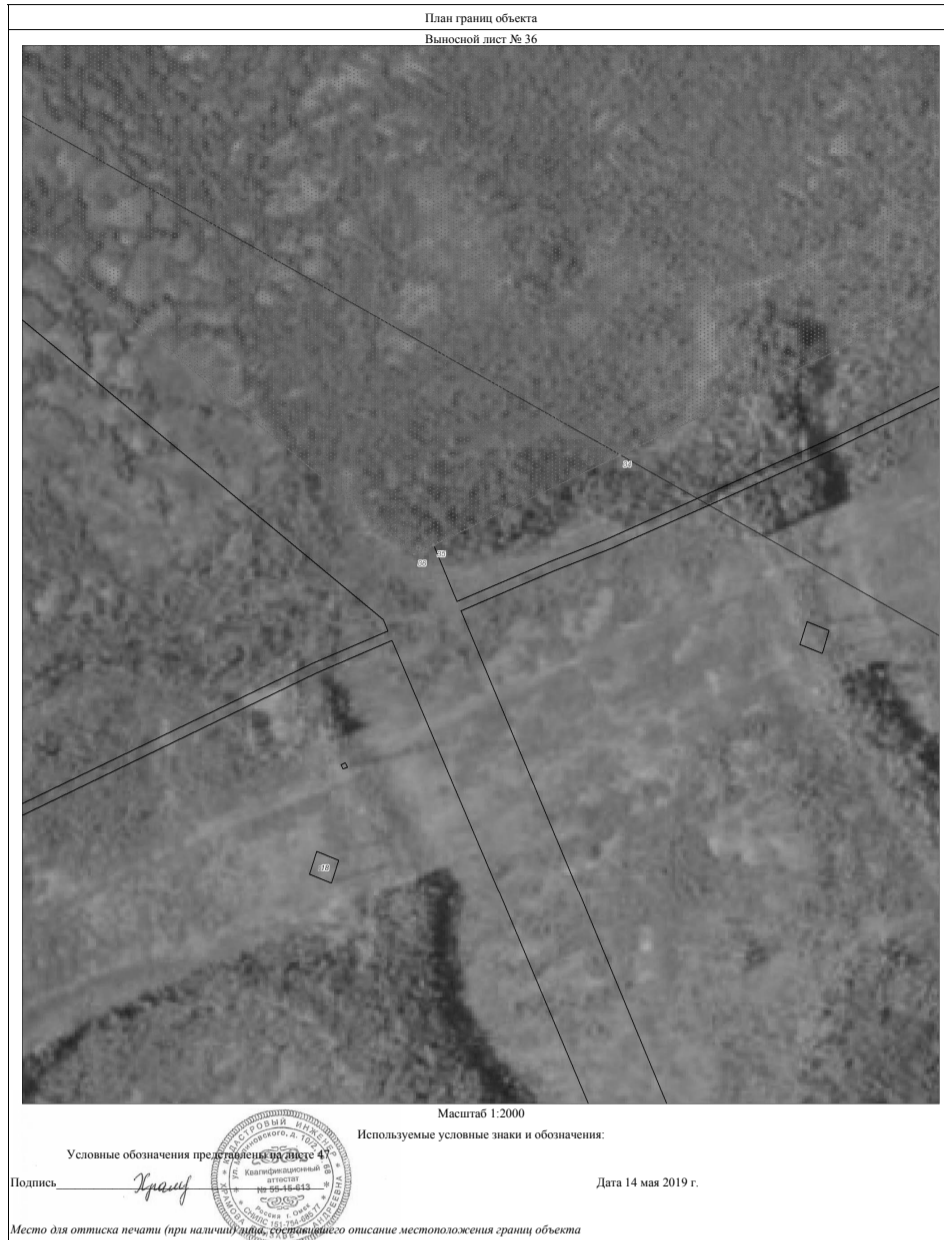



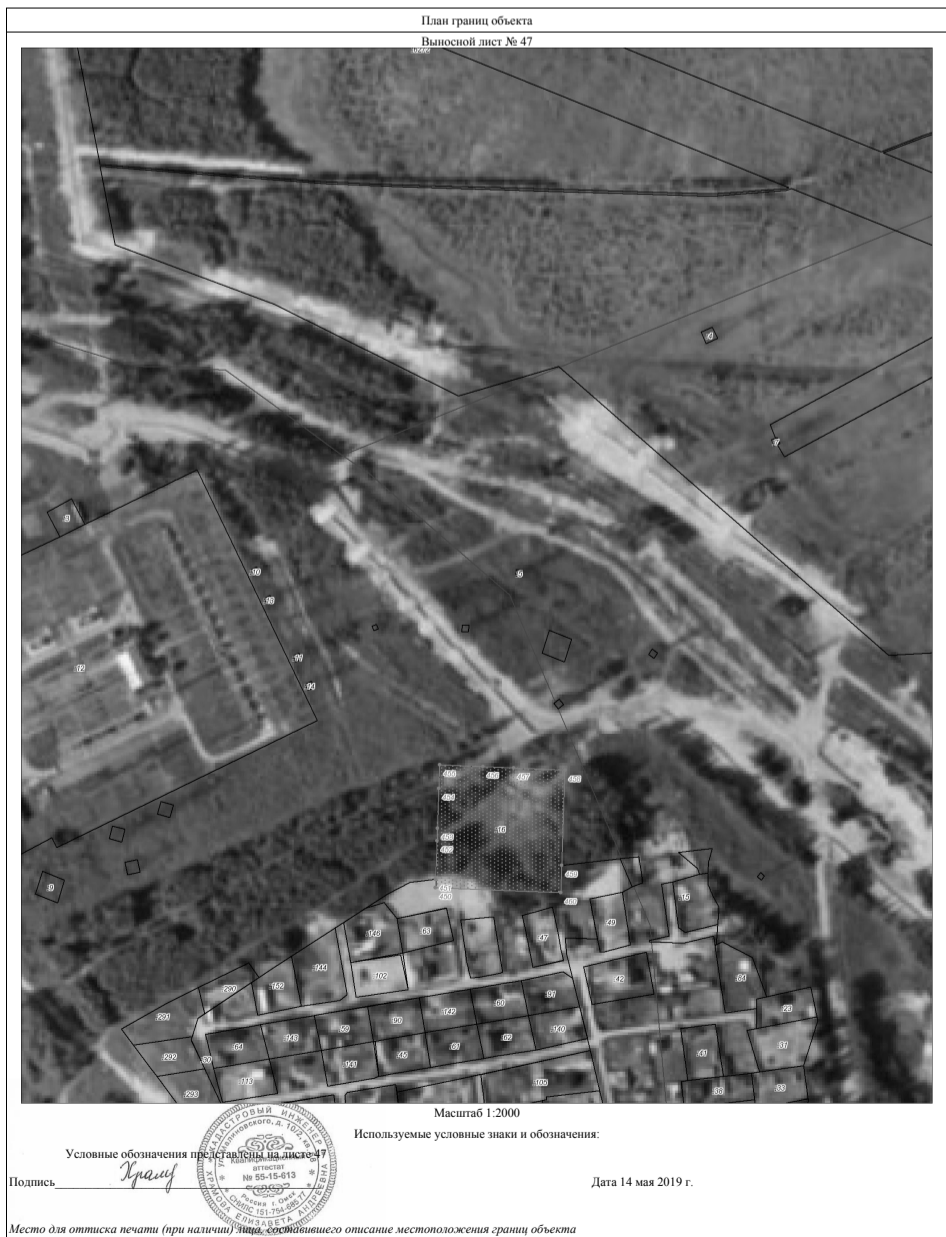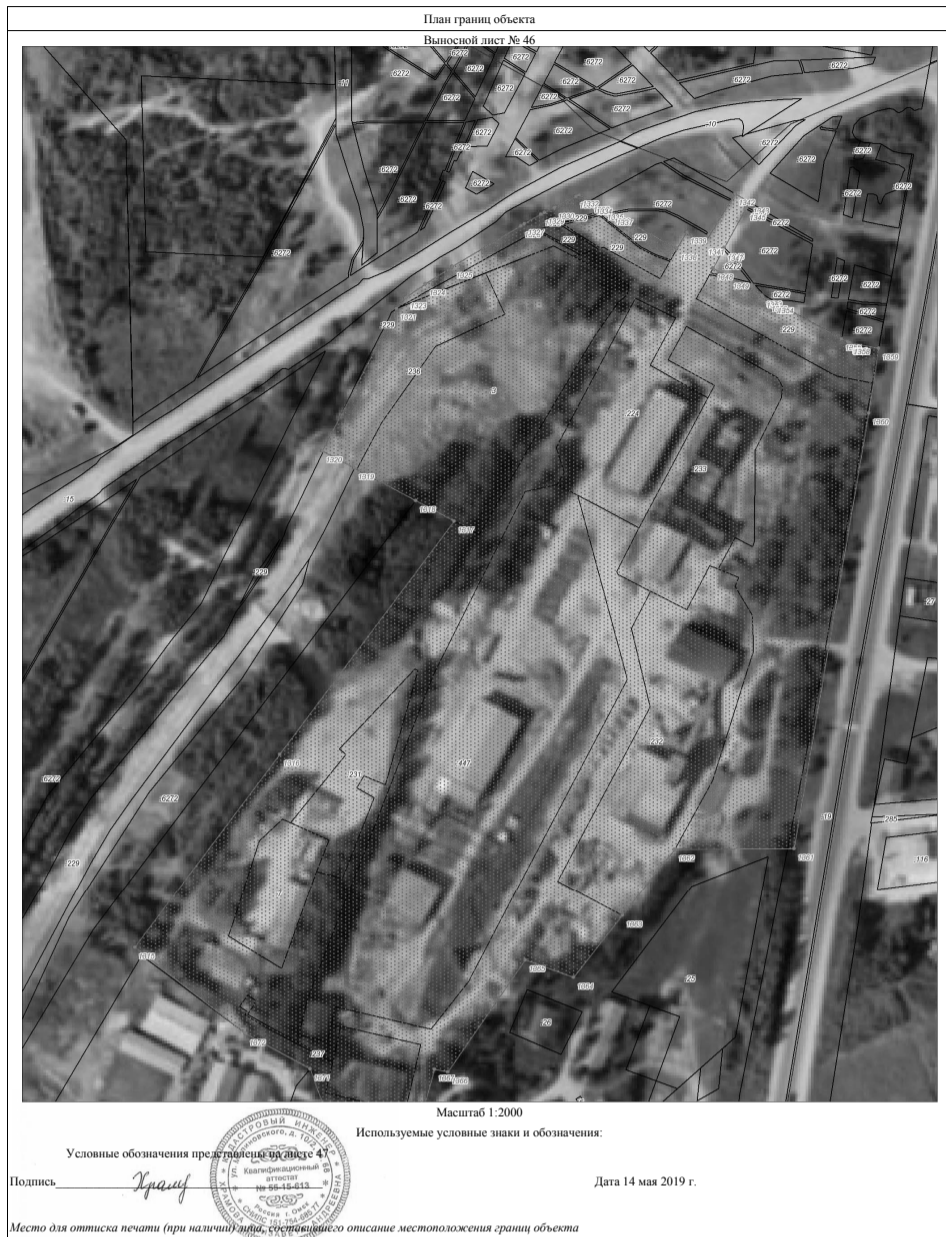



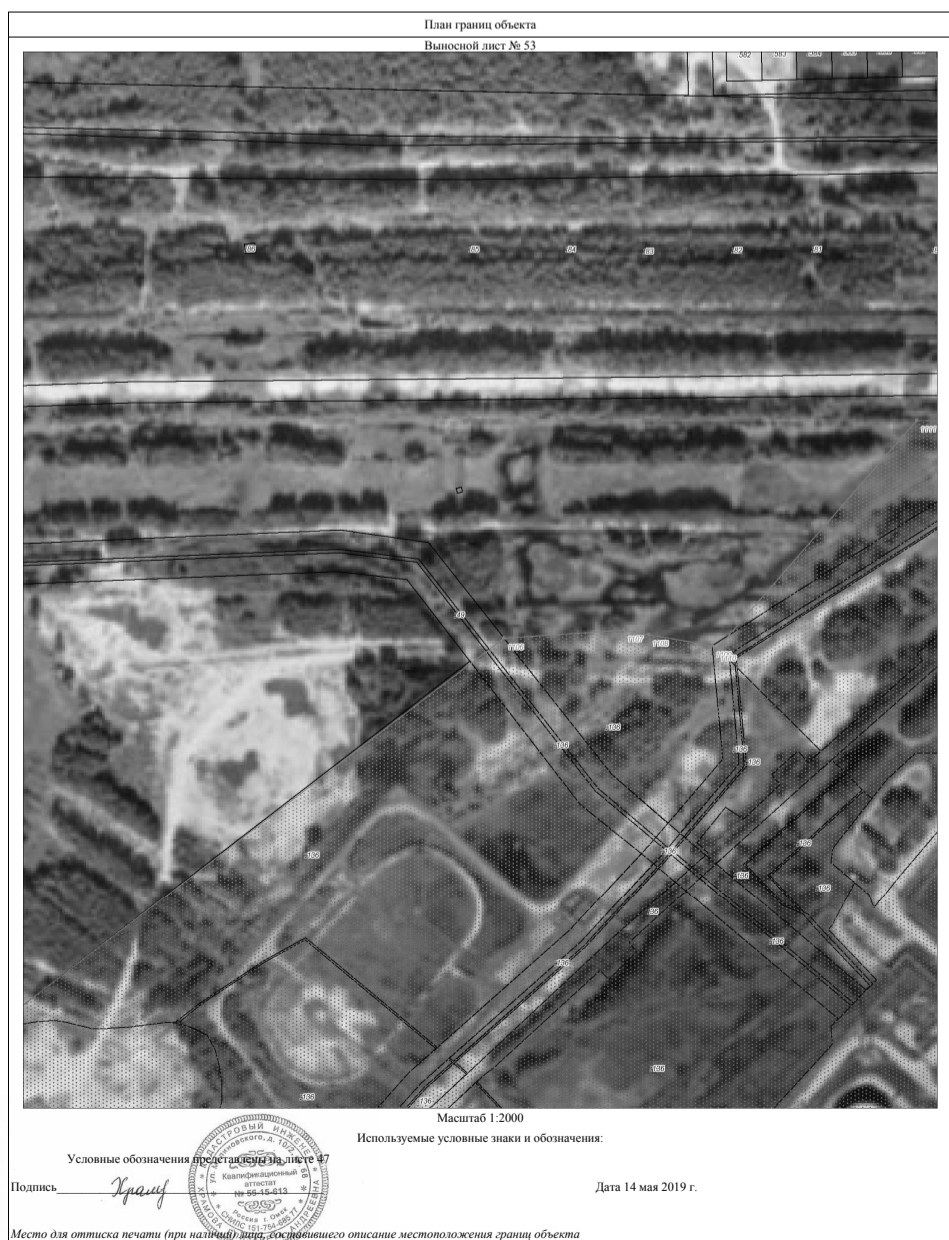



План границ объекта
Выносной лист № 56



Масштаб 1:2000

Используемые условные знаки и обозначения:

Условные обозначения представлены на листе 47

Подпись *Кривц*

Дата 14 мая 2019 г.

Место для оттиска печати (при наличии) *лицо, составившего описание местоположения границ объекта*

План границ объекта
Выносной лист № 58



Масштаб 1:2000

Используемые условные знаки и обозначения:

Условные обозначения представлены на листе 47

Подпись *Кривц*

Дата 14 мая 2019 г.

Место для оттиска печати (при наличии) *лицо, составившего описание местоположения границ объекта*

План границ объекта
Выносной лист № 57



Масштаб 1:2000

Используемые условные знаки и обозначения:

Условные обозначения представлены на листе 47

Подпись *Кривц*

Дата 14 мая 2019 г.

Место для оттиска печати (при наличии) *лицо, составившего описание местоположения границ объекта*

План границ объекта
Выносной лист № 59



Масштаб 1:2000


Используемые условные знаки и обозначения:

Условные обозначения представлены на листе 47

Подпись *Кривц*

Дата 14 мая 2019 г.

Место для оттиска печати (при наличии) *лицо, составившего описание местоположения границ объекта*

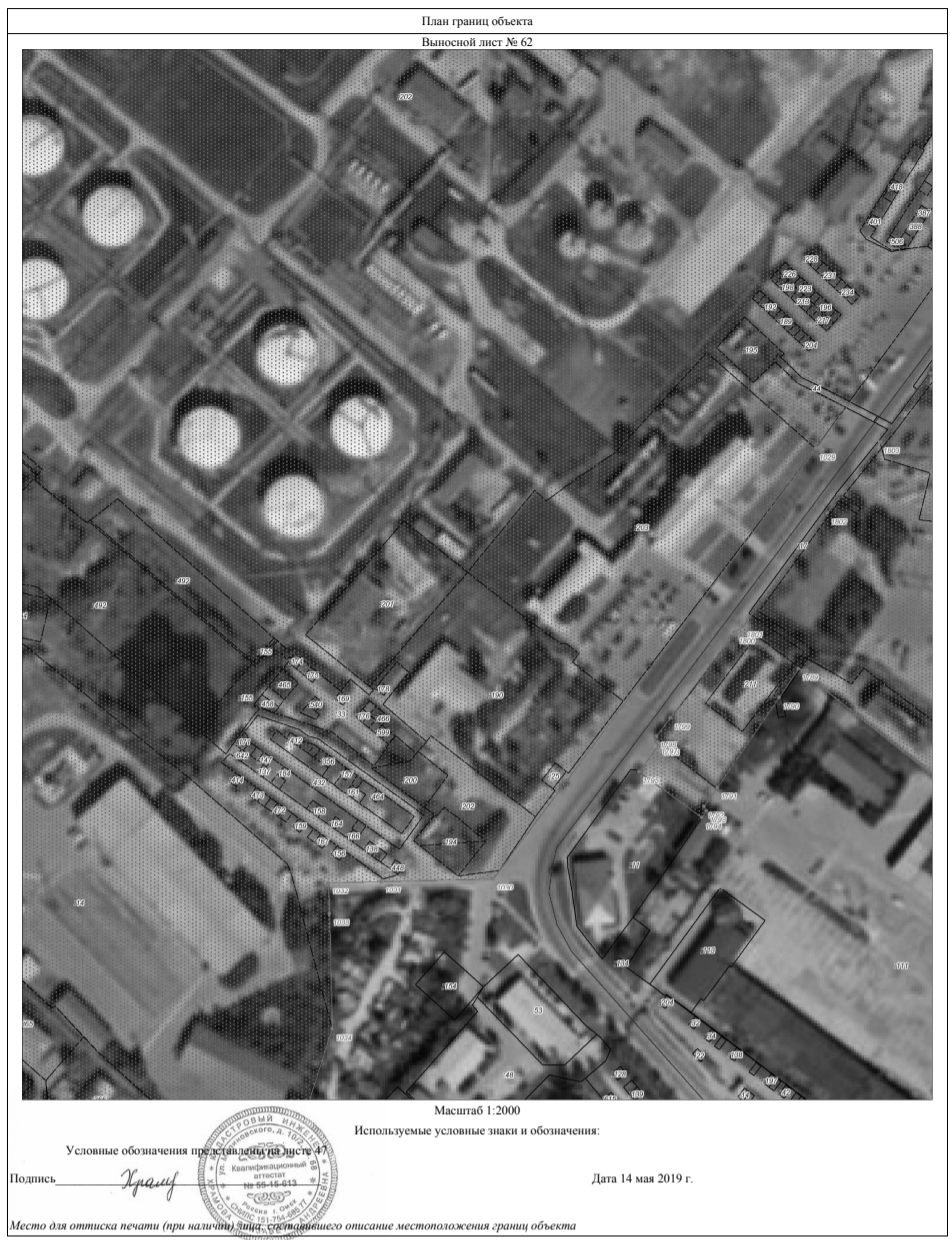





Используемые условные знаки и обозначения:
Подпись: Кривц
Дата 14 мая 2019 г.

Место для оттиска печати (при наличии) лица, составившего описание местоположения границ объекта



Используемые условные знаки и обозначения:
Подпись: Кривц
Дата 14 мая 2019 г.

Место для оттиска печати (при наличии) лица, составившего описание местоположения границ объекта



Используемые условные знаки и обозначения:
Подпись: Кривц
Дата 14 мая 2019 г.

Место для оттиска печати (при наличии) лица, составившего описание местоположения границ объекта



Используемые условные знаки и обозначения:
Подпись: Кривц
Дата 14 мая 2019 г.

Место для оттиска печати (при наличии) лица, составившего описание местоположения границ объекта



План границ объекта
Выносной лист № 72

Масштаб 1:2000

Используемые условные знаки и обозначения:

Условные обозначения представлены на листе № 47

Подпись: *Красу*

Дата 14 мая 2019 г.

Место для оттиска печати (при наличии) лица, составившего описание местоположения границ объекта

План границ объекта
Выносной лист № 74

Масштаб 1:2000

Используемые условные знаки и обозначения:

Условные обозначения представлены на листе № 47

Подпись: *Красу*

Дата 14 мая 2019 г.

Место для оттиска печати (при наличии) лица, составившего описание местоположения границ объекта

План границ объекта
Выносной лист № 73

Масштаб 1:2000

Используемые условные знаки и обозначения:

Условные обозначения представлены на листе № 47

Подпись: *Красу*

Дата 14 мая 2019 г.

Место для оттиска печати (при наличии) лица, составившего описание местоположения границ объекта

План границ объекта
Выносной лист № 75

Масштаб 1:2000

Используемые условные знаки и обозначения:

Условные обозначения представлены на листе № 47

Подпись: *Красу*

Дата 14 мая 2019 г.

Место для оттиска печати (при наличии) лица, составившего описание местоположения границ объекта



План границ объекта
Выносной лист № 76

Масштаб 1:2000

Используемые условные знаки и обозначения:

Условные обозначения представлены на листе 47

Подпись: *Кранц*

Дата 14 мая 2019 г.

Место для оттиска печати (при наличии) *или* соответствующего описания местоположения границ объекта

План границ объекта
Выносной лист № 78

Масштаб 1:2000

Используемые условные знаки и обозначения:

Условные обозначения представлены на листе 47

Подпись: *Кранц*

Дата 14 мая 2019 г.

Место для оттиска печати (при наличии) *или* соответствующего описания местоположения границ объекта

План границ объекта
Выносной лист № 77

Масштаб 1:2000

Используемые условные знаки и обозначения:

Условные обозначения представлены на листе 47

Подпись: *Кранц*

Дата 14 мая 2019 г.

Место для оттиска печати (при наличии) *или* соответствующего описания местоположения границ объекта

План границ объекта
Выносной лист № 79

Масштаб 1:2000

Используемые условные знаки и обозначения:

Условные обозначения представлены на листе 47

Подпись: *Кранц*

Дата 14 мая 2019 г.

Место для оттиска печати (при наличии) *или* соответствующего описания местоположения границ объекта



План границ объекта
Выносной лист № 80

Масштаб 1:2000

Используемые условные знаки и обозначения:

Условные обозначения представлены на листе 47

Подпись: *Храци*

Дата 14 мая 2019 г.

Место для отписки печати (при наличии) или составления описания местоположения границ объекта

План границ объекта
Выносной лист № 82

Масштаб 1:2000

Используемые условные знаки и обозначения:

Условные обозначения представлены на листе 47

Подпись: *Храци*

Дата 14 мая 2019 г.

Место для отписки печати (при наличии) или составления описания местоположения границ объекта

План границ объекта
Выносной лист № 81

Масштаб 1:2000

Используемые условные знаки и обозначения:

Условные обозначения представлены на листе 47

Подпись: *Храци*

Дата 14 мая 2019 г.

Место для отписки печати (при наличии) или составления описания местоположения границ объекта

План границ объекта
Выносной лист № 83

Масштаб 1:2000

Используемые условные знаки и обозначения:

Условные обозначения представлены на листе 47

Подпись: *Храци*

Дата 14 мая 2019 г.

Место для отписки печати (при наличии) или составления описания местоположения границ объекта



ОПИСАНИЕ МЕСТОПОЛОЖЕНИЯ ГРАНИЦ
Производственная зона (ПР 302)
(наименование объекта местоположение границ, которого описано (далее - объект))

Сведения об объекте		
№ п/п	Характеристики объекта	Описание характеристик
1	Местоположение объекта	Ханты-Мансийский Автономный округ - Югра автономный округ, Мегион г
2	Площадь объекта ± величина погрешности определения площади (P ± ΔP), га	71.49 ± 0.03
3	Иные характеристики объекта	<p>1. Виды разрешенного использования земельных участков и объектов капитального строительства:</p> <p>1) Основные виды разрешенного использования:</p> <ul style="list-style-type: none"> - Склады - Деловое управление <p>Предельные размеры земельных участков:</p> <ul style="list-style-type: none"> Предельный минимальный размер земельного участка 600 кв.м Предельный максимальный размер земельного участка 0 кв.м - Объекты придорожного сервиса <p>Предельные размеры земельных участков:</p> <ul style="list-style-type: none"> Предельный минимальный размер земельного участка 500 кв.м Предельный максимальный размер земельного участка 0 кв.м - Приюты для животных <p>Предельные размеры земельных участков:</p> <ul style="list-style-type: none"> Предельный минимальный размер земельного участка 400 кв.м Предельный максимальный размер земельного участка 0 кв.м - Коммунальное обслуживание <p>Предельные размеры земельных участков:</p> <ul style="list-style-type: none"> Предельный минимальный размер земельного участка 4 кв.м Предельный максимальный размер земельного участка 20000 кв.м - Земельные участки (территории) общего пользования <p>2) Условно разрешенные виды использования:</p> <ul style="list-style-type: none"> - Магазины <p>Предельные размеры земельных участков:</p> <ul style="list-style-type: none"> Предельный минимальный размер земельного участка 400 кв.м Предельный максимальный размер земельного участка 0 кв.м - Общественное питание <p>Предельные размеры земельных участков:</p> <ul style="list-style-type: none"> Предельный минимальный размер земельного участка 400 кв.м Предельный максимальный размер земельного участка 0 кв.м - Бытовое обслуживание <p>Предельные размеры земельных участков:</p> <ul style="list-style-type: none"> Предельный минимальный размер земельного участка 400 кв.м Предельный максимальный размер земельного участка 0 кв.м <p>3) Вспомогательные виды разрешенного использования:</p> <ul style="list-style-type: none"> - Коммунальное обслуживание - Земельные участки (территории) общего пользования - Обслуживание автотранспорта <p>2. Установленные параметры ВРИ приведены в приложении</p>

Сведения о местоположении границ объекта					
1. Система координат - МСК-86, зона 4					
2. Сведения о характерных точках границ объекта					
Обозначение характерных точек границ	Координаты, м		Метод определения координат характерной точки	Средняя квадратическая погрешность положения характерной точки (M), м	Описание обозначения точки на местности (при наличии)
	X	Y			
1	2	3	4	5	6
1	960813.25	4394622.56	Аналитический метод	0.1	-
2	960867.67	4394633.48	Аналитический метод	0.1	-
3	960896.18	4394639.03	Аналитический метод	0.1	-
4	960927.25	4394646.78	Аналитический метод	0.1	-
5	960880.44	4394821.32	Аналитический метод	0.1	-
6	960878.34	4394829.55	Аналитический метод	0.1	-
7	960875.64	4394838.54	Аналитический метод	0.1	-
8	960779.26	4394829.70	Аналитический метод	0.1	-
9	960780.66	4394816.67	Аналитический метод	0.1	-
10	960793.54	4394702.10	Аналитический метод	0.1	-
11	960794.15	4394694.98	Аналитический метод	0.1	-
12	960799.45	4394645.83	Аналитический метод	0.1	-
13	960802.19	4394620.63	Аналитический метод	0.1	-
1	960813.25	4394622.56	Аналитический метод	0.1	-
14	972900.15	4388744.33	Аналитический метод	0.1	-
15	972851.82	4388703.46	Аналитический метод	0.1	-
16	972854.69	4388700.12	Аналитический метод	0.1	-
17	972870.80	4388681.43	Аналитический метод	0.1	-
18	972883.87	4388666.28	Аналитический метод	0.1	-
19	973134.09	4388375.91	Аналитический метод	0.1	-
20	973147.85	4388387.52	Аналитический метод	0.1	-
21	973582.94	4387881.93	Аналитический метод	0.1	-
22	973633.10	4387922.35	Аналитический метод	0.1	-
23	973164.32	4388462.54	Аналитический метод	0.1	-
24	973240.05	4388588.92	Аналитический метод	0.1	-
25	973034.69	4388656.36	Аналитический метод	0.1	-
26	972928.17	4388715.90	Аналитический метод	0.1	-
14	972900.15	4388744.33	Аналитический метод	0.1	-
27	960836.98	4394464.36	Аналитический метод	0.1	-
28	960816.48	4394461.16	Аналитический метод	0.1	-
29	960816.56	4394460.80	Аналитический метод	0.1	-
30	960827.05	4394411.89	Аналитический метод	0.1	-
31	960827.94	4394407.80	Аналитический метод	0.1	-
32	960829.44	4394402.14	Аналитический метод	0.1	-
33	960883.18	4394428.76	Аналитический метод	0.1	-
34	960873.62	4394469.64	Аналитический метод	0.1	-
35	960867.61	4394468.83	Аналитический метод	0.1	-
36	960849.83	4394466.06	Аналитический метод	0.1	-
27	960836.98	4394464.36	Аналитический метод	0.1	-
37	973652.54	4387938.06	Аналитический метод	0.1	-
38	973785.81	4388045.86	Аналитический метод	0.1	-
39	973760.33	4388078.21	Аналитический метод	0.1	-
40	973815.76	4388122.77	Аналитический метод	0.1	-
41	973842.46	4388091.68	Аналитический метод	0.1	-
42	973869.15	4388113.27	Аналитический метод	0.1	-
43	973715.26	4388294.52	Аналитический метод	0.1	-
44	973675.01	4388342.53	Аналитический метод	0.1	-
45	973659.89	4388360.36	Аналитический метод	0.1	-
46	973629.22	4388396.87	Аналитический метод	0.1	-
47	973617.81	4388410.67	Аналитический метод	0.1	-
48	973593.71	4388438.51	Аналитический метод	0.1	-
49	973587.13	4388446.09	Аналитический метод	0.1	-
50	973582.10	4388441.97	Аналитический метод	0.1	-
51	973553.99	4388476.07	Аналитический метод	0.1	-
52	973553.14	4388475.55	Аналитический метод	0.1	-
53	973523.42	4388456.76	Аналитический метод	0.1	-
54	973463.14	4388419.07	Аналитический метод	0.1	-
55	973532.36	4388343.23	Аналитический метод	0.1	-
56	973528.26	4388340.00	Аналитический метод	0.1	-
57	973503.55	4388320.30	Аналитический метод	0.1	-
58	973495.37	4388312.77	Аналитический метод	0.1	-
59	973487.86	4388306.15	Аналитический метод	0.1	-
60	973472.26	4388324.19	Аналитический метод	0.1	-
61	973444.01	4388356.95	Аналитический метод	0.1	-
62	973444.78	4388357.79	Аналитический метод	0.1	-
63	973374.61	4388441.53	Аналитический метод	0.1	-
64	973382.26	4388447.95	Аналитический метод	0.1	-
65	973369.14	4388463.69	Аналитический метод	0.1	-
66	973347.28	4388487.52	Аналитический метод	0.1	-
67	973350.97	4388495.08	Аналитический метод	0.1	-
68	973345.76	4388500.68	Аналитический метод	0.1	-
69	973332.15	4388513.69	Аналитический метод	0.1	-
70	973322.22	4388522.35	Аналитический метод	0.1	-
71	973306.25	4388534.39	Аналитический метод	0.1	-
72	973291.68	4388545.05	Аналитический метод	0.1	-
73	973287.12	4388548.01	Аналитический метод	0.1	-
74	973286.80	4388547.09	Аналитический метод	0.1	-
75	973258.55	4388557.19	Аналитический метод	0.1	-
76	973260.77	4388563.42	Аналитический метод	0.1	-
77	973254.40	4388566.16	Аналитический метод	0.1	-
78	973194.38	4388466.02	Аналитический метод	0.1	-
37	973652.54	4387938.06	Аналитический метод	0.1	-
79	959807.77	4394047.67	Аналитический метод	0.1	-
80	959778.50	4394024.48	Аналитический метод	0.1	-
81	959763.02	4394044.25	Аналитический метод	0.1	-
82	959789.22	4394068.75	Аналитический метод	0.1	-
83	959784.67	4394073.12	Аналитический метод	0.1	-
84	959779.87	4394078.80	Аналитический метод	0.1	-

Продолжение документа - в следующем номере газеты

РАСПОРЯЖЕНИЕ АДМИНИСТРАЦИИ ГОРОДА МЕГИОНА
от 11.07.2019 г. №191**О ВНЕСЕНИИ ИЗМЕНЕНИЙ В ПРИЛОЖЕНИЕ К
РАСПОРЯЖЕНИЮ АДМИНИСТРАЦИИ ГОРОДА
ОТ 17.07.2018 №219 "ОБ УТВЕРЖДЕНИИ
ГРАФИКА ЛИЧНОГО ПРИЁМА ГРАЖДАН"**

В связи с организационно-кадровыми изменениями, в целях актуализации данных:

1. Внести изменения в приложение к

распоряжению администрации города от 17.07.2018 №219 "Об утверждении графика личного приема граждан":

1.1. Исключить текст:

Зверев Геннадий Николаевич	Исполняющий обязанности заместителя главы города - начальник управления жилищно-коммунального хозяйства	среда еженедельно с 15:00 до 16:00 часов	Администрация города каб. №210	(34643)9-63-39
----------------------------	---	--	-----------------------------------	----------------

2. Управлению информационной политики администрации города опубликовать распоряжение в газете "Мегионские новости" и разместить на официальном сайте администрации города в сети "Интернет".
3. Контроль за выполнением распоряже-

ния возложить на управляющего делами администрации города А.П. Коржикова.

О.А. ДЕЙНЕКА,
глава города Мегиона

культуры народов Российской Федерации, проживающих на территории городского округа, реализацию прав коренных малочисленных народов и других национальных меньшинств, обеспечение социальной и культурной адаптации мигрантов, профилактику межнациональных (межэтнических) конфликтов»;

2. В статье 33 устава города:

1) пункт 24 изложить в следующей редакции:

«24) рассматривает обращения потребителей, консультирует их по вопросам защиты прав потребителей»;

2) дополнить пунктом 25.2 следующего содержания:

«25.2) разрабатывает муниципальные программы по защите прав потребителей».

Перечень гаражей не капитального исполнения, выявленных на территории городского округа города Мегиона:

1. Гараж №423, расположенный по адресу ХМАО-Югра, г. Мегион, в районе дома 20 жилого городка АБ-12, выявленный актом №423 от 11.07.2019г.;
2. Гараж №424, расположенный по адресу ХМАО-Югра, г. Мегион, в районе дома 20 жилого городка АБ-12, выявленный актом №424 от 11.07.2019г.;
3. Гараж №425, расположенный по адресу ХМАО-Югра, г. Мегион, в районе дома 20 жилого городка АБ-12, выявленный актом №425 от 11.07.2019г.;
4. Гараж №426, расположенный по адресу ХМАО-Югра, г. Мегион, в районе дома 20 жилого городка АБ-12, выявленный актом №426 от 11.07.2019г.;
5. Гараж №427, расположенный по адресу ХМАО-Югра, г. Мегион, в районе дома 20 жилого городка АБ-12, выявленный актом №427 от 11.07.2019г.;
6. Гараж №428, расположенный по адресу ХМАО-Югра, г. Мегион, в районе дома 20 жилого городка АБ-12, выявленный актом №428 от 11.07.2019г.;
7. Гараж №429, расположенный по адресу ХМАО-Югра, г. Мегион, в районе дома 20 жилого городка АБ-12, выявленный актом №429 от 11.07.2019г.;
8. Гараж №430, расположенный по адресу ХМАО-Югра, г. Мегион, в районе дома 20 жилого городка АБ-12, выявленный актом №430 от 11.07.2019г.;
9. Гараж №431, расположенный по адресу ХМАО-Югра, г. Мегион, по ул. Норкина, выявленный актом №431 от 11.07.2019г.;
10. Вагончик №432, расположенный по адресу ХМАО-Югра, г. Мегион, по ул. Норкина, выявленный актом №432 от 11.07.2019г.;
11. Гараж №433, расположенный по адресу ХМАО-Югра, г. Мегион, по ул. Норкина, выявленный актом №433 от 11.07.2019г.;
12. Гараж №434, расположенный по адресу ХМАО-Югра, г. Мегион, возле дома №6/1 ул. Норкина, выявленный актом №434 от 11.07.2019г.;
13. Гараж №435, расположенный по адресу ХМАО-Югра, г. Мегион, возле дома №4 по адресу Совхоз "Заря", выявленный актом №435 от 11.07.2019г.;
14. Гараж №436, расположенный по адресу ХМАО-Югра, г. Мегион, возле дома №4 по адресу Совхоз "Заря", выявленный актом №436 от 11.07.2019г.;
15. Гараж №437, расположенный по адресу ХМАО-Югра, г. Мегион, возле дома №4 по адресу Совхоз "Заря", выявленный актом №437 от 11.07.2019г.;
16. Гараж №438, расположенный по адресу ХМАО-Югра, г. Мегион, возле дома №4 по адресу Совхоз "Заря", выявленный актом №438 от 11.07.2019г.;
17. Гараж №439, расположенный по адресу ХМАО-Югра, г. Мегион, возле дома №4 по адресу Совхоз "Заря", выявленный актом №439 от 11.07.2019г.;

Руководствуясь пунктом 6 статьи 52 Федерального закона от 03.10.2003 № 131-ФЗ "Об общих принципах организации местного самоуправления в Российской Федерации" численность муниципальных служащих органов местного самоуправления, работников муниципальных учреждений городского округа город Мегион на 01.07.2019 составила 3 423 человека, фактические затраты на их денежное содержание, расходы на оплату труда за счет средств бюджета составила 1 185 670,5 тыс. рублей.

КСП СООБЩАЕТ:

Контрольно-счетной палатой городского округа город Мегион проведена экспертиза проекта решения Думы города Мегиона "О внесении изменений в решение Думы города Мегиона от 18.09.2018 № 295 "О прогнозном плане (программе) приватизации муниципального имущества городского округа город Мегион на 2019 год" (с изменениями)

Проект подготовлен в соответствии с Федеральным законом от 21.12.2001 № 178-ФЗ "О приватизации государственного и муниципального имущества", Федеральным законом от 06.10.2003 № 131-ФЗ "Об общих принципах организации местного самоуправления в Российской Федерации" (с изменениями).

Проектом предлагается дополнение объектов, подлежащих приватизации. По итогам проведенной экспертизы проекта решения Думы города Мегиона "О внесении изменений в решение Думы города Мегиона от 18.09.2018 № 295 "О прогнозном плане (программе) приватизации муниципального имущества городского округа город Мегион на 2019 год" (с изменениями), замечания и предложения отсутствуют.

Контрольно-счетной палатой городского округа город Мегион проведена экспертиза проекта решения Думы города Мегиона "О внесении изменений в решение Думы города Мегиона от 02.11.2017 № 221 "О мере социальной поддержки для отдельных категорий населения"

Проект решения Думы города Мегиона "О внесении изменений в решение Думы города Мегиона от 02.11.2017 № 221 "О мере социальной поддержки для отдельных категорий населения" подготовлен с целью установления социальной выплаты для граждан, жилью которых пострадало в результате пожаров, признанных чрезвычайной ситуацией.

Проект дополняет Порядок предоставления меры социальной поддержки лицам в виде социальной выплаты лицам, пострадавшим в результате пожаров пунктом, регулирующий предоставление мер социальной поддержки при отнесении пожара к чрезвычайной ситуации.

По итогам проведенной экспертизы проекта решения Думы города Мегиона "О внесении изменений в решение Думы города Мегиона от 02.11.2017 № 221 "О мере социальной поддержки для отдельных категорий населения", замечания и предложения отсутствуют.



**ХАНТЫ – МАНСКИЙ АУТОНОМНЫЙ ОКРУГ – ЮГРА
ТЮМЕНСКАЯ ОБЛАСТЬ
ПРЕДСТАВИТЕЛЬНЫЙ ОРГАН МУНИЦИПАЛЬНОГО ОБРАЗОВАНИЯ
ДУМА ГОРОДА МЕГИОНА**

РЕШЕНИЕ

24 июля 2019 года

О внесении изменений и дополнений в устав города Мегиона



В соответствии со статьями 44, 46 Федерального закона от 06.10.2003 № 131-ФЗ «Об общих принципах организации местного самоуправления в Российской Федерации», пунктом 2 статьи 2 Федерального закона от 06.02.2019 №3-ФЗ «О внесении изменений в статьи 21 и 26.3 Федерального закона «Об общих принципах организации законодательных (представительных) и исполнительных органов государственной власти субъектов Российской Федерации» и статьи 15 и 16 Федерального закона «Об общих принципах организации местного самоуправления в Российской Федерации», подпунктом «а» пункта 4 Федерального закона от 18.03.2019 №38-ФЗ «О внесении изменений в Закон Российской Федерации «О защите прав потребителей» в части совершенствования государственной политики в сфере защиты прав потребителей», руководствуясь статьями 18, 19, 42, 58 устава города Мегиона, Дума города Мегиона

РЕШИЛА:

1. Внести изменения и дополнения в устав города Мегиона, принятый решением Думы города Мегиона от 28.06.2005 № 30 согласно приложению.
2. Направить настоящее решение не позднее 15 дней со дня принятия в Управление Министерства юстиции Российской Федерации по Ханты-Мансийскому автономному округу – Югре для государственной регистрации.
3. Настоящее решение вступает в силу после его официального опубликования.

Председатель Думы города Мегиона
Е.Н.Коротченко

« 24 » 07 2019

Исполняющий обязанности главы города
Мегиона
И.Г.Алчинов

« 24 » 07 2019

Приложение
к решению Думы
города Мегиона
«24»07.2019 №_353_

Изменения и дополнения в устав города Мегиона,
принятый решением Думы города от 28.06.2005 № 30
(с изменениями и дополнениями)

1. Пункт 7.1 статьи 6 устава города изложить в следующей редакции:

«7.1) разработка и осуществление мер, направленных на укрепление межнационального и межконфессионального согласия, поддержку и развитие языков и

Главный редактор – Вячеслав Александрович КАЛГАНОВ. Тел.: 5-90-65



Газета издается МКУ «Информационное агентство «Мегионские новости»
Адрес издателя:
ХМАО-Югра, Тюменская обл.,
г. Мегион, ул. Чехова, 1.
E-mail: megnews@mail.ru

Адрес редакции:
ХМАО-Югра, Тюменская обл.,
г. Мегион, ул. Чехова, 1.
Электронная версия газеты на сайте admmegeion.ru
Корреспонденты: 5-90-35.
Отдел рекламы: 5-90-42.

Мнение редакции не всегда совпадает с мнением авторов. За содержание рекламы и объявлений несет ответственность рекламодатель. Заявки на размещение рекламы и объявлений принимаются ежедневно, кроме субботы и воскресенья, с 9-00 до 17-00.
Справки по телефону: 5-90-42.