вторник
30 июля
2019 г.

МЕГИОНСКИЕ
Городская газета
НОВОСТИ

№57 (2723)
Издается со 2 марта 1992 года. Выходит два раза в неделю. Распространяется бесплатно. 12+

РАСПОРЯЖЕНИЕ АДМИНИСТРАЦИИ ГОРОДА МЕГИОНА
от 22.07.2019 г. №202

О НАГРАЖДЕНИИ

В соответствии с Положением о Почётной грамоте главы города, утверждённым постановлением администрации города от 25.12.2015 №3202 (с изменениями), Положением о Благодарственном письме главы города, утверждённым постановлением администрации города от 25.12.2015 №3201(с изменениями), за продолжительный безупречный труд, профессиональные успехи и в связи с празднованием Дня города:

1.Наградить Почетными грамотами главы города:

Белобородову Татьяну Владимировну - артиста-вокалиста муниципального автономного учреждения "Театр музыки",

Варнину Виталию Владимировну - медицинскую сестру лечебно-консультативного отделения лечебно-диагностического центра "Здоровье" открытого акционерного общества "Славнефть-Мегионнефтегаз",

Дзика Михаила Васильевича - преподавателя отделения изобразительного искусства структурного подразделения муниципального бюджетного общеобразовательного учреждения "Средняя общеобразовательная школа №4" Детской школы искусств "Камертон",

Русяеву Альфию Хакимовну - коменданта муниципального бюджетного общеобразовательного учреждения "Средняя общеобразовательная школа №4",

Стяжкину Нину Васильевну - учителя математики муниципального бюджетного общеобразовательного учреждения "Средняя общеобразовательная школа №4",

Шамиева Игоря Джалиловича - директора муниципального казенного учреждения "Многофункциональный центр оказания государственных и муниципальных услуг".

2.Наградить Благодарственными письмами главы города:

Бадыкову Елену Петровну - воспитателя структурного подразделения муниципального бюджетного общеобразовательного учреждения "Средняя общеобразовательная школа №4" "Детский сад "Улыбка",

Гетманскую Ларису Степановну - экономиста 1 категории общества с ограниченной ответственностью "Сантехсервис №3",

Макар Татьяну Владимировну - главного специалиста отдела записи актов гражданского состояния администрации города,

Терехову Наталью Юрьевну - аккомпаниатора-концертмейстера муниципального автономного учреждения "Театр музыки".

3.Управлению по бюджетному учёту администрации города (Л.Г.Грекова) в соответствии с пунктом 3.4. Положения о Почётной грамоте главы города произвести выплату денежных средств согласно пункту 1. настоящего распоряжения.

О.А. ДЕЙНЕКА,
глава города Мегиона

ПОСТАНОВЛЕНИЕ АДМИНИСТРАЦИИ ГОРОДА МЕГИОНА
от 25.07.2019 г. №1509

О ВНЕСЕНИИ ИЗМЕНЕНИЙ В ПОСТАНОВЛЕНИЕ АДМИНИСТРАЦИИ ГОРОДА МЕГИОНА ОТ 19.10.2017 №2070 "О КОНКУРСНОМ ОТБОРЕ ПРОЕКТОВ ПОДДЕРЖКИ МЕСТНЫХ ИНИЦИАТИВ"

В целях приведения в соответствие с постановлением Правительства Российской Федерации от 27.03.2019 №322 "Об общих требованиях к нормативным правовым актам и муниципальным правовым актам, устанавливающим порядок предоставления грантов в форме субсидий, в том числе предоставляемых на конкурсной основе", в связи с организационно-кадровыми изменениями:

1.Внести в постановление администрации города Мегиона от 19.10.2017 №2070 "О конкурсном отборе проектов поддержки местных инициатив" следующие изменения:

1.1.Пункт 7 приложения 1 к постановлению администрации города изложить в следующей редакции:

"7.Участниками конкурса являются юридические лица-некоммерческие организации (за исключением казенных учреждений), территориальное общественное самоуправление при условии его государственной регистрации в организационно-правовой форме некоммерческой организации, товарищества собственников жилья, жилищные и жилищно-строительные кооперативы, осуществляющие свою деятельность на территории города Мегиона, бюджетные и автономные учреждения, также осуществляющие свою деятельность на территории города Мегиона, в отношении которых администрация города Мегиона не осуществляет функции и полномочия учредителя.

Участники конкурса на дату подачи заявки должны соответствовать следующим требованиям:

не являться иностранным юридическим лицом, а также российским юридическим лицом, в уставном (складочном) капитале которого доля участия иностранных юридических лиц, местом регистрации которых является государство (территория), включенное в утверждаемый Министерством финансов Российской Федерации перечень государств и территорий, предоставляющих льготный налоговый режим налогообложения и (или) не предусматривающих раскрытия и предоставления информации при проведении финансовых операций (офшорные зоны), в совокупности превышает 50 процентов;

не получать средства из бюджета города в соответствии с иными муниципальными правовыми актами на цели, указанные в проекте;

не иметь просроченной задолженности по возврату средств, предоставленных из бюджета города Мегион в соответствии с иными муниципальными правовыми актами;

не иметь неисполненной обязанности по уплате налогов, сборов, страховых взносов, пеней, штрафов, процентов, подлежащих уплате в соответствии с законодательством Российской Федерации о налогах и сборах;

не находится в процессе реорганизации, ликвидации, банкротства:

дополнительным требованием к участнику конкурса, являющемуся бюджетным или автономным учреждением, органом осуществляющим функции и полномочия учредителя которого не является администрация города Мегиона, является условие о предоставлении согласия органа, осуществляющего функции и полномочия учредителя в отношении этого учреждения на участие в отборе, оформленного на бланке указанного органа.

В рамках одного конкурсного отбора каждый участник вправе представить один проект.".

1.2.Пункт 15 приложения 1 к постановлению администрации города дополнить абзацем следующего содержания:

"Предоставление гранта в форме субсидии осуществляется управлением по бюджетному учету администрации города, в течение 30 банковских дней с момента подписания соглашения о предоставлении субсидии.

Субсидия предоставляется в безналичной форме путем перечисления денежных средств:

физическим лицам - расчетные счета, открытые в российских кредитных организациях, если иное не установлено бюджетным законодательством Российской Федерации и иными правовыми актами, регулирующими бюджетные отношения;

индивидуальным предпринимателям, юридическим лицам- на лицевые счета, открытые в департаменте финансов администрации города Мегиона.".

1.3. Пункт 1.3. приложения 2 к постановлению администрации города изложить в следующей редакции:

"1.3.Право на участие в конкурсном отборе имеют проекты, подготовленные юридическими лицами - некоммерческими организациями (за исключением казенных учреждений), территориальным общественным самоуправлением при условии его государственной регистрации в организационно-правовой форме некоммерческой организации, товариществами собственников жилья, жилищными и жилищно-строительными кооперативами, осуществляющими свою деятельность на территории города Мегиона, бюджетными и автономными учреждениями, также осуществляющими свою деятельность на территории города Мегиона, в отношении которых администрация города Мегиона не осуществляет функции и полномочия учредителя.".

1.4.Пункт 3.3. приложения 2 к постановлению администрации города изложить в следующей редакции:

"3.3.Комиссия в течение пяти рабочих дней после окончания срока приема заявок обеспечивает в порядке межведомственного взаимодействия получение справки об отсутствии на дату подачи заявки неисполненной обязанности по уплате налогов, сборов, страховых взносов, пеней, штрафов, процентов подлежащих уплате в соответствии с законодательством Российской Федерации о налогах и сборах, а также выписки из Единого государственного реестра юридических лиц. Комиссия рассматривает заявки и иные документы, предусмотренные пунктом 2.2.настоящего положения и принимает решение о допуске или не допуске заявителя к участию в Конкурсе.".

1.5. Пункт 3.10. приложения 2 к постановлению администрации города изложить в следующей редакции:

"3.10.В случае, если по результатам оценки на одно призовое место претендуют несколько проектов, набравших одинаковое количество баллов, победителем признается проект с наибольшим уровнем софинансирования. В случае если по результатам оценки на одно призовое место претендуют несколько проектов, набравших одинаковое количество баллов и с одинаковым уровнем софинансирования, они признаются победителями при достаточности запланированной по данному конкурсу суммы гранта в виде субсидии для реализации всех, претендующих на призовое место проектов.

При недостаточности запланированной суммы гранта в виде субсидии для реализации всех, набравших одинаковое количество баллов, претендующих на призовое место проектов, победителем признается проект с наибольшим уровнем софинансирования. В случае если по результатам оценки на одно призовое место претендуют несколько проектов, набравших одинаковое количество баллов и с одинаковым уровнем софинансирования, преимущество имеет проект (проекты), дата и время регистрации которого имеет более ранний срок.".

1.6. Внести в приложение 4 к постановлению администрации города следующие изменения:

1.6.1.Исключить из состава конкурсной комиссии по отбору проектов местных инициатив заместителя главы города - начальника управления жилищно-коммунального хозяйства.

1.6.2.Включить в состав конкурсной комиссии по отбору проектов поддержки местных инициатив директора муниципального казенного учреждения "Управление жилищно-коммунального хозяйства".

2.Управлению информационной политики администрации города опубликовать постановление в газете "Мегионские новости" и разместить на официальном сайте администрации города Мегиона.

3.Настоящее постановление вступает в силу после его официального опубликования.

4.Контроль за выполнением постановления возложить на заместителей главы города по направлениям.

Д.М. МАМОНТОВ,
и.о. главы города Мегиона

ПОСТАНОВЛЕНИЕ АДМИНИСТРАЦИИ ГОРОДА МЕГИОНА
от 25.07.2019 г. №1510

ОБ УТВЕРЖДЕНИИ АКТОВ ПРОВЕРКИ СОБЛЮДЕНИЯ ГРАЖДАНАМИ ОБЯЗАТЕЛЬНЫХ ТРЕБОВАНИЙ, УСТАНОВЛЕННЫХ В ОТНОШЕНИИ МУНИЦИПАЛЬНОГО ЖИЛИЩНОГО ФОНДА ГОРОДА МЕГИОНА И ПРЕДПИСАНИЯ ОБ УСТРАНЕНИИ НАРУШЕНИЙ

В соответствии со статьей 20 Жилищного кодекса Российской Федерации, пунктами 7,8 статьи 2 Закона Ханты-Мансийского автономного округа - Югры от 28.09.2012 № 115-оз "О порядке осуществления муниципального жилищного контроля на территории Ханты-Мансийского автономного округа - Югры и порядке взаимодействия органов муниципального жилищного контроля с органом государственного жилищного надзора Ханты-Мансийского автономного округа - Югры", приказом Министерства экономического развития Российской Федерации от 30.04.2009 № 141 "О реализации положений Федерального закона "О защите прав юридических лиц и индивидуальных предпринимателей при осуществлении государственного контроля":

1.Утвердить:

1.1.Форму акта проверки соблюдения гражданами обязательных требований, установленных в отношении муниципального жилищного фонда, согласно приложению 1.

1.2.Форму акта обследования муниципального жилищного фонда, согласно приложению 2.

1.3.Форму предписания об устранении нарушений по форме, согласно приложению 3.

2.Признать утратившим силу постановление администрации города Мегиона от 04.05.2018 №885 "Об утверждении актов проверки муниципальным жилищным инспектором соблюдения гражданами обязательных требований, установленных в отношении муниципального жилищного фонда города Мегиона и предписания об устранении нарушений".

3.Управлению информационной политики администрации города опубликовать постановление в газете "Мегионские новости" и разместить на официальном сайте администрации города в сети "Интернет".

4.Настоящее постановление вступает в силу после его официального опубликования.

5.Контроль за выполнением постановления возложить на начальника управления муниципального контроля администрации города.

Д.М. МАМОНТОВ,
и.о. главы города Мегиона

Приложение 1 к постановлению администрации города от 25.07.2019 г. №1510

г. Мегион «_____» _____ года

_____
(время составления акта)

АКТ ПРОВЕРКИ
соблюдения гражданами обязательных требований,
установленных в отношении муниципального жилищного фонда

№ _____

В отношении
_____
(Ф.И.О. гражданина, являющегося нанимателем жилого помещения, паспортные данные)

Проживающего по адресу: _____
(адрес жилого помещения - места проведения проверки)

На основании:_____
_____
(вид документа с указанием реквизитов (номер, дата))

была проведена проверка в отношении: _____
(плановая/внеплановая, документарная/выездная)

Общая продолжительность проверки: _____
(рабочих дней/часов)

Акт составлен: _____
_____
(наименование органа муниципального контроля)

Лицо(а), проводившее проверку: _____
_____
(фамилия, имя, отчество (последнее - при наличии), должность должностного лица (должностных лиц), проводившего(их) проверку; в случае привлечения к участию в проверке экспертов, экспертных организаций указываются фамилии, имена, отчества (последнее - при наличии), должности экспертов и/или наименования экспертных организаций с указанием реквизитов свидетельства об аккредитации и наименование органа по аккредитации, выдавшего свидетельство)

При проведении проверки присутствовали: _____
_____
_____
(фамилия, имя, отчество (последнее - при наличии), нанимателя)

В ходе проведения проверки:
выявлены нарушения обязательных требований в отношении муниципального жилищного фонда (жилого помещения), предусмотренных статьей 67 Жилищного кодекса РФ, пунктом 4 типового договора социального найма, утвержденного Постановлением Правительства РФ от 21.05.2005 № 315, Правилами пользования жилыми помещениями, утвержденными Постановлением Правительства РФ от 21.01.2006 № 25:
_____
(с указанием характера нарушений; лиц, допустивших нарушения)

нарушений не выявлено _____
_____

Прилагаемые к акту документы:
1. Копия договора социального найма от « » года.
_____
_____

Подписи лиц, проводивших проверку: _____

С актом проверки ознакомлен(а), копию акта со всеми приложениями получил(а):
_____

"___" _____ 20___ г.

_____
(подпись)

Пометка об отказе ознакомления с актом проверки: _____
(подпись уполномоченного должностного лица (лиц), проводившего проверку)

Приложение 2 к постановлению администрации города от 25.07.2019 г. №1510

г. Мегион "_____" _____ года

_____
(время составления акта)

АКТ ОБСЛЕДОВАНИЯ
муниципального жилищного фонда

№ _____
На основании:_____
_____
было проведено обследование: _____
_____
(адрес многоквартирного муниципального жилого дома либо муниципального жилого помещения)

Общая продолжительность обследования:
_____
(рабочих дней/часов)

При проведении обследования присутствовали:
_____
_____
(фамилия, имя, отчество, должности присутствовавших)

По итогам обследования выявлено:
Год постройки:
_____
Описание объекта: _____
_____
(многоквартирный дом, жилое помещение)

Техническое описание конструктивных элементов:

№	Наименование элемента	Описание	Техническое состояние

Подпись уполномоченного должностного лица (лиц), проводившего проверку_____
_____

С актом проверки ознакомлен(а), копию акта со всеми приложениями получил(а):
_____

"___" _____ 20___ г.

_____
(подпись)

Пометка об отказе ознакомления с актом проверки: _____
(подпись уполномоченного должностного лица (лиц), проводившего проверку)

Приложение 3 к постановлению администрации города от 25.07.2019 г. №1510

г. Мегион "_____" _____ года

_____
(время составления акта)

ПРЕДПИСАНИЕ
об устранении нарушений

На основании
_____
(наименование, номер и дата документа)

я, _____
_____,
(должность, фамилия, имя, отчество должностного лица, номер и дата выдачи служебного удостоверения)

ПРЕДПИСЫВАЮ:

кому: _____
_____

№ п/п	Содержание пунктов предписания	Срок исполнения	Основание(я) предписания

Предписание может быть обжаловано в установленном законом порядке.
Обжалование не приостанавливает исполнение настоящего предписания.
Информацию о выполнении пунктов настоящего предписания необходимо направить муниципальному жилищному инспектору не позднее 5 рабочих дней по истечении срока выполнения соответствующих пунктов предписания. В случае невыполнения настоящего предписания Вы будете привлечены к ответственности в соответствии с законодательством Российской Федерации.

_____ _____ _____
(должностное лицо) (дата, подпись) (фамилия, инициалы)

Предписание получил(а) _____ _____ _____
(должность) (дата, подпись) (фамилия, инициалы)

Запись об отказе ознакомления с предписанием об устранении нарушений
_____
_____
(подпись уполномоченного должностного лица (лиц), проводившего проверку)

Отметка об исполнении предписания об устранении нарушений от _____
№ _____
_____
_____
(фамилия, имя, отчество физического лица)

№ п/п	Информация об исполнении пунктов предписания	Срок исполнения	Результат контроля

_____ _____ _____
(дата, подпись) (фамилия, инициалы)

_____ _____ _____
(дата, подпись) (фамилия, инициалы)

ПОСТАНОВЛЕНИЕ АДМИНИСТРАЦИИ ГОРОДА МЕГИОНА
от 25.07.2019 г. №1511

О ПОРЯДКЕ ОРГАНИЗАЦИИ И ОСУЩЕСТВЛЕНИЯ МУНИЦИПАЛЬНОГО ЖИЛИЩНОГО КОНТРОЛЯ НА ТЕРРИТОРИИ ГОРОДСКОГО ОКРУГА ГОРОД МЕГИОН

В целях организации и осуществления муниципального жилищного контроля на территории городского округа город Мегион, в соответствии с Жилищным кодексом Российской Федерации, Федеральным законом от 06.10.2003 №131-ФЗ "Об общих принципах организации местного самоуправления в Российской Федерации", Федеральным законом от 26.12.2008 №294-ФЗ "О защите прав юридических лиц и индивидуальных предпринимателей при осуществлении государственного контроля (надзора) и муниципального контроля", Законом Ханты-Мансийского автономного округа - Югры от 28.09.2012 №115-оз "О порядке осуществления муниципального жилищного контроля на территории Ханты-Мансийского автономного округа - Югры и порядке взаимодействия органов муниципального жилищного контроля с органом государственного жилищного надзора Ханты-Мансийского автономного округа - Югры", руководствуясь пунктом 6.2 устава города Мегиона:

1.Утвердить Порядок организации и осуществления муниципального жилищного контроля на территории городского округа город Мегион, согласно приложению.

2.Управлению информационной политики администрации города опубликовать постановление в газете "Мегионские новости" и разместить на официальном сайте администрации города в сети "Интернет".

3.Настоящее постановление вступает в силу после его официального опубликования.

4.Контроль за выполнением постановления возложить на начальника управления муниципального контроля администрации города.

Д.М. МАМОНТОВ,
и.о. главы города Мегиона

Приложение к постановлению администрации города
от 25.07.2019 г. №1511

ПОРЯДОК
ОРГАНИЗАЦИИ И ОСУЩЕСТВЛЕНИЯ МУНИЦИПАЛЬНОГО ЖИЛИЩНОГО КОНТРОЛЯ НА ТЕРРИТОРИИ ГОРОДСКОГО ОКРУГА ГОРОД МЕГИОН

1. Общие положения

1.1.Настоящим Порядком устанавливается организация и осуществление муниципального жилищного контроля органом муниципального жилищного контроля управлением муниципального контроля администрации города Мегиона (далее - уполномоченный орган) на территории городского округа город Мегион, а также определяются права, обязанности и ответственность должностных лиц (далее - должностные лица) уполномоченного органа, осуществляющих муниципальный жилищный контроль, формы осуществления муниципального жилищного контроля, права, обязанности и ответственность физических и юридических лиц, индивидуальных предпринимателей при проведении мероприятий по муниципальному жилищному контролю.

1.2.Под муниципальным жилищным контролем понимается деятельность органов местного самоуправления, уполномоченных на организацию и проведение на территории городского округа город Мегион проверок соблюдения юридическими лицами, индивидуальными предпринимателями и гражданами обязательных требований, установленных в отношении муниципального жилищного фонда федеральными законами и законами субъектов Российской Федерации в области жилищных отношений, а также муниципальными правовыми актами.

1.3.Под обязательными требованиями в настоящем постановлении понимаются требования, установленные в соответствии с жилищным законодательством, законодательством об энергосбережении и о повышении энергетической эффективности требований к использованию и сохранности муниципального жилищного фонда, в том числе:

1)контроль за техническим состоянием и использованием муниципального жилищного фонда, своевременным выполнением работ по его содержанию и ремонту;

2)контроль за соблюдением правил пользования муниципальными жилыми (нежилыми) помещениями нанимателями и членами их семей, пользователями нежилых помещений, за использованием жилых (нежилых) помещений по целевому назначению и своевременной подготовкой их к сезонной эксплуатации;

3)контроль за предоставлением коммунальных услуг в многоквартирных домах и жилых (нежилых) помещениях;

4)контроль за наличием в многоквартирных домах коллективных, индивидуальных, общих (квартирных) приборов учета энергетических и водных ресурсов (при наличии технической возможности) и соблюдением обязательных требований энергетической эффективности;

5)контроль за доведением до сведения собственников помещений в многоквартирных домах предложений о мероприятиях по энергосбережению и повышению энергетической эффективности.

2. Порядок организации и осуществления муниципального жилищного контроля

2.1.К отношениям, связанным с осуществлением муниципального жилищного контроля, организацией и проведением проверок юридических лиц, индивидуальных предпринимателей, применяются положения Федерального закона от 26.12.2008 №294-ФЗ "О защите прав юридических лиц и индивидуальных предпринимателей при осуществлении государственного контроля (надзора) и муниципального контроля" с учетом особенностей организации и проведения внеплановых проверок, установленных частями 4.1 и 4.2 статьи 20 Жилищного кодекса Российской Федерации.

2.2.Муниципальный жилищный контроль в отношении юридических лиц, индивидуальных предпринимателей, осуществляющих управление многоквартирными домами, оказывающих услуги и (или) выполняющих работы по содержанию и ремонту общего имущества в многоквартирных домах, осуществляется посредством проведения плановых и внеплановых проверок соблюдения обязательных требований.

2.3.Основаниями для проведения внеплановой проверки наряду с основаниями, указанными в части 2 статьи 10 Федерального закона от 26.12.2008 №294-ФЗ "О защите прав юридических лиц и индивидуальных предпринимателей при осуществлении государственного контроля (надзора) и муниципального контроля", являются поступления, в частности посредством системы, в орган государственного жилищного надзора, орган муниципального жилищного контроля обращений и заявлений граждан, в том числе индивидуальных предпринимателей, юридических лиц, информации от органов государственной власти, органов местного самоуправления, выявление органом государственного жилищного надзора, органом муниципального жилищного контроля в системе информации о фактах нарушения требований правил предоставления, приостановки и ограничения предоставления коммунальных услуг собственникам и пользователям помещений в многоквартирных домах и жилых домах, требований к порядку создания товарищества собственников жилья, жилищного, жилищно-строительного или иного специализированного потребительского кооператива, уставу товарищества собственников жилья, жилищного, жилищно-строительного или иного специализированного потребительского кооператива и порядку внесения изменений в устав такого товарищества или такого кооператива, порядку принятия собственниками помещений в многоквартирном доме решения о выборе юридического лица независимо от организационно-правовой формы или индивидуального предпринимателя, осуществляющих деятельность по управлению многоквартирным домом (далее - управляющая организация), в целях заключения с управляющей организацией договора управления многоквартирным домом, решения о заключении с управляющей организацией договора оказания услуг и (или) выполнения работ по содержанию и ремонту общего имущества в многоквартирном доме, решения о заключении с указанными в части 1 статьи 164 Жилищного Кодекса Российской Федерации (далее Кодекс) лицами договоров оказания услуг по содержанию и (или) выполнению работ по ремонту общего имущества в многоквартирном доме, порядку утверждения условий этих договоров и их заключения, порядку содержания общего имущества собственников помещений в многоквартирном доме и осуществления текущего и капитального ремонта общего имущества в данном доме, о фактах нарушения требований порядка осуществления перепланировки и (или) переустройства помещений в многоквартирном доме, о фактах нарушения управляющей организацией обязательств, предусмотренных частью 2 статьи 162 Кодекса, о фактах нарушения в области применения предельных (максимальных) индексов изменения размера вносимой гражданами платы за коммунальные услуги, о фактах необоснованности размера установленного норматива потребления коммунальных ресурсов (коммунальных услуг), нарушения требований к составу нормативов потребления коммунальных ресурсов (коммунальных услуг), несоблюдения условий и методов установления нормативов потребления коммунальных ресурсов (коммунальных услуг), нарушения правил содержания общего имущества в многоквартирном доме и правил изменения размера платы за содержание жилого помещения, о фактах нарушения наймодателями жилых помещений в наемных домах социального использования обязательных требований к наймодателям и нанимателям жилых помещений в таких домах, к заключению и исполнению договоров найма жилых помещений жилищного фонда социального использования и договоров найма жилых помещений, о фактах нарушения органами местного самоуправления, ресурсоснабжающими организациями, лицами, осуществляющими деятельность по управлению многоквартирными домами, гражданами требований к порядку размещения информации в системе. Основанием для проведения внеплановой проверки органом государственного жилищного надзора, органом муниципального жилищного контроля (в случаях наделения органами государственной власти субъектов Российской Федерации уполномоченных органов местного самоуправления отдельными государственными полномочиями по проведению проверок при осуществлении лицензионного контроля) является приказ (распоряжение) главного государственного жилищного инспектора Российской Федерации о назначении внеплановой проверки, изданный в соответствии с поручениями Президента Российской Федерации, Правительства Российской Федерации. Внеплановая проверка по указанным основаниям проводится без согласования с органами прокуратуры и без предварительного уведомления проверяемой организации о проведении внеплановой проверки.

2.4.В случае выявления при проведении проверки нарушений юридическим лицом, индивидуальным предпринимателем обязательных требований, должностные лица органа муниципального жилищного контроля, проводившие проверку, в пределах полномочий, предусмотренных законодательством Российской Федерации, обязаны:

1)выдать предписание юридическому лицу, индивидуальному предпринимателю об устранении выявленных нарушений с указанием сроков их устранения и (или) о проведении мероприятий по предотвращению причинения вреда жизни, здоровью людей, вреда животным, растениям, окружающей среде, объектам культурного наследия (памятникам истории и культуры) народов Российской Федерации, безопасности государства, имуществу физических и юридических лиц, государственному или муниципальному имуществу, предупреждению возникновения чрезвычайных ситуаций природного и техногенного характера, а также других мероприятий, предусмотренных федеральными законами;

2)принять меры по контролю за устранением выявленных нарушений, их предупреждению, предотвращению возможного причинения вреда жизни, здоровью граждан, вреда животным, растениям, окружающей среде, объектам культурного наследия (памятникам истории и культуры) народов Российской Федерации, обеспечению безопасности государства, предупреждению возникновения чрезвычайных ситуаций природного и техногенного характера, а также меры по привлечению лиц, допустивших выявленные нарушения, к ответственности.

2.5.Муниципальный жилищный контроль в отношении соблюдения гражданами обязательных требований осуществляется посредством проведения внеплановых проверок.

Основаниями для проведения внеплановой проверки соблюдения гражданами обязательных требований являются:

1) поступление в орган муниципального жилищного контроля обращений и заявлений граждан, в том числе индивидуальных предпринимателей, юридических лиц, информации от органов государственной власти, органов местного самоуправления, из средств массовой информации о фактах нарушения гражданами обязательных требований;

2) истечение срока исполнения гражданином ранее выданного предписания об устранении выявленного нарушения обязательных требований.

2.6.Обращения и заявления, не позволяющие установить лицо, обратившееся в орган муниципального жилищного контроля, а также обращения и заявления, не содержащие сведений о фактах нарушения обязательных требований, не могут служить основанием для проведения внеплановой проверки.

2.7.Проверки проводятся в форме документарной и (или) выездной проверки, срок проведения каждой из которых не может превышать двадцать рабочих дней. В исключительных случаях, связанных с необходимостью проведения сложных и (или) длительных исследований, испытаний, специальных экспертиз и расследований на основании мотивированных предложений должностных лиц органа муниципального жилищного контроля, проводящих выездную проверку, срок проведения выездной проверки может быть продлен руководителем такого органа, но не более чем на двадцать рабочих дней.

2.8.По результатам проверки, должностное лицо органа муниципального жилищного контроля, проводившее проверку, составляет акт проверки. В отношении юридических лиц и индивидуальных предпринимателей форма акта установлена приказом Министерства экономического развития Российской Федерации от 30.04.2009 года №141 "О реализации положений Федерального закона "О защите прав юридических лиц и индивидуальных предпринимателей при осуществлении государственного контроля (надзора) и муниципального контроля". В отношении граждан форма акта устанавливается нормативно - правовым актом администрации города Мегиона.

2.9.В случае выявления при проведении проверки нарушений гражданином обязательных требований должностные лица органа муниципального жилищного контроля, проводившие проверку, в пределах полномочий, предусмотренных законодательством Российской Федерации, обязаны:

1)выдать предписание о прекращении нарушений обязательных требований, об устранении выявленных нарушений, о проведении мероприятий по обеспечению соблюдения обязательных требований;

2)принять меры по контролю за устранением выявленных нарушений, их предупреждению, предотвращению возможного причинения вреда жизни и здоровью граждан, а также меры по привлечению лиц, допустивших выявленные нарушения, к ответственности.

3. Права и обязанности должностных лиц органа муниципального жилищного контроля

3.1.Должностные лица органа муниципального жилищного контроля осуществляющие муниципальный жилищный контроль имеют право:

1)запрашивать и получать на основании мотивированных письменных запросов от органов государственной власти, органов местного самоуправления, юридических лиц, индивидуальных предпринимателей и граждан информацию и документы, необходимые для проведения проверки соблюдения обязательных требований;

2) беспрепятственно по предъявлении служебного удостоверения и копии приказа руководителя органа муниципального жилищного контроля о назначении проверки посещать территории и расположенные на них многоквартирные дома, помещения общего пользования многоквартирных домов, а с согласия собственников жилые помещения в многоквартирных домах и проводить их обследования, а также исследования, испытания, расследования, экспертизы и другие мероприятия по контролю;

3) проверять соответствие устава товарищества собственников жилья, внесенных в устав изменений требованиям законодательства Российской Федерации, по заявлениям собственников помещений в многоквартирном доме проверять правомерность принятия общим собранием собственников помещений в многоквартирном доме решения о создании товарищества собственников жилья, соответствие устава товарищества собственников жилья, внесенных в устав изменений требованиям законодательства Российской Федерации, правомерность избрания общим собранием членов товарищества собственников жилья председателя правления товарищества и других членов правления товарищества, правомерность принятия собственниками помещений в многоквартирном доме на общем собрании таких собственников решения о выборе юридического лица независимо от организационно-правовой формы или индивидуального предпринимателя, осуществляющих деятельность по управлению многоквартирным домом, в целях заключения с управляющей организацией договора управления многоквартирным домом в соответствии со статьей 162 Жилищного кодекса Российской Федерации, правомерность утверждения условий этого договора и его заключения;

4) выдавать предписания о прекращении нарушений обязательных требований, об устранении выявленных нарушений, о проведении мероприятий по обеспечению соблюдения обязательных требований, в том числе об устранении в шестимесячный срок со дня направления такого предписания несоответствия устава товарищества собственников жилья, внесенных в устав изменений обязательным требованиям;

5) направлять в орган исполнительной власти, осуществляющий государственный

жилищный надзор на территории Ханты-Мансийского автономного округа - Югры информацию в течение 10 дней со дня выявления нарушения для составления им протоколов об административных правонарушениях, связанных с нарушениями обязательных требований для принятия мер;

6) направлять в уполномоченные органы материалы, связанные с нарушениями обязательных требований, для решения вопросов о возбуждении уголовных дел по признакам преступлений.

3.2.Органы муниципального жилищного контроля вправе обратиться в суд с заявлениями о ликвидации товарищества, о признании недействительным решения, принятого общим собранием собственников помещений в многоквартирном доме с нарушением требований Жилищного кодекса Российской Федерации, и о признании договора управления данным домом недействительным в случае неисполнения в установленный срок предписания об устранении несоответствия устава товарищества собственников жилья, внесенных в устав изменений обязательным требованиям или в случаях выявления нарушений порядка создания товарищества собственников жилья, выбора управляющей организации, утверждения условий договора управления многоквартирным домом и его заключения.

3.3.Должностные лица уполномоченных органов при проведении проверки обязаны:

своевременно и в полной мере исполнять предоставленные в соответствии с законодательством, муниципальными правовыми актами полномочия по предупреждению, выявлению и пресечению нарушений требований федеральных законов, законов Ханты-Мансийского автономного округа- Югры и муниципальных правовых актов в области жилищных отношений;

соблюдать законодательство, муниципальные правовые акты, права и законные интересы физического лица, юридического лица, индивидуального предпринимателя, проверка которых проводится;

проводить проверку на основании приказа руководителя уполномоченного органа о проведении проверки в соответствии с ее назначением;

проводить проверку только во время исполнения служебных обязанностей, выездную проверку только при предъявлении служебных удостоверений, копии приказа руководителя уполномоченного органа, структурного подразделения и, в случаях, предусмотренных действующим законодательством копии документа о согласовании проведения проверки с органами прокуратуры;

не препятствовать физическому лицу, его уполномоченному представителю, руководителю, иному должностному лицу или уполномоченному представителю юридического лица, индивидуальному предпринимателю, его уполномоченному представителю присутствовать при проведении проверки и давать разъяснения по вопросам, относящимся к предмету проверки;

предоставлять физическому лицу, его уполномоченному представителю, руководителю, иному должностному лицу или уполномоченному представителю юридического лица, индивидуальному предпринимателю, его уполномоченному представителю, присутствующим при проведении проверки, информацию и документы, относящиеся к предмету проверки;

знакомить физическое лицо, его уполномоченного представителя, руководителя, иное должностное лицо или уполномоченного представителя юридического лица, индивидуального предпринимателя, его уполномоченного представителя с результатами проверки;

учитывать при определении мер, принимаемых по фактам выявленных нарушений, соответствие указанных мер тяжести нарушений, их потенциальной опасности для жизни, здоровья людей, для животных, растений, окружающей среды, объектов культурного наследия (памятников истории и культуры) народов Российской Федерации, безопасности государства, для возникновения чрезвычайных ситуаций природного и техногенного характера, а также не допускать необоснованное ограничение прав и законных интересов физических и юридических лиц, индивидуальных предпринимателей;

доказывать обоснованность своих действий при их обжаловании физическими и юридическими лицами, индивидуальными предпринимателями в порядке, установленном законодательством Российской Федерации;

соблюдать сроки проведения проверки, установленные Федеральным законом от 26.12.2008 №294-ФЗ "О защите прав юридических лиц и индивидуальных предпринимателей при осуществлении государственного контроля (надзора) и муниципального контроля";

не требовать от физического лица, юридического лица, индивидуального предпринимателя документы и иные сведения, представление которых не предусмотрено законодательством Российской Федерации, законами Ханты-Мансийского автономного округа- Югры и муниципальными правовыми актами;

перед началом проведения выездной проверки по просьбе физического лица, его уполномоченного представителя, руководителя, иного должностного лица или уполномоченного представителя юридического лица, индивидуального предпринимателя, его уполномоченного представителя ознакомить их с положениями административного регламента (при его наличии), в соответствии с которым проводится проверка;

осуществлять запись о проведенной проверке в журнале учета проверок, при отсутствии журнала учета проверок осуществлять соответствующую запись в акте проверки.

3.4.Должностные лица в случае ненадлежащего исполнения функций, служебных обязанностей, совершения противоправных действий (бездействия) при проведении проверки несут ответственность в соответствии с законодательством Российской Федерации.

4. Права и обязанности физических и юридических лиц,

индивидуальных предпринимателей при проведении проверки

4.1.Физическое лицо, его уполномоченный представитель, руководитель или уполномоченный представитель юридического лица, индивидуальный предприниматель, его уполномоченный представитель при проведении проверки имеют право:

непосредственно присутствовать при проведении проверки, давать объяснения по вопросам, относящимся к предмету проверки;

получать от уполномоченного органа, структурного подразделения, должностных лиц информацию, которая относится к предмету проверки и предоставление которой предусмотрено Порядком;

знакомиться с результатами проверки и указывать в акте проверки о своем ознакомлении с результатами проверки, согласии или несогласии с ними, а также с отдельными действиями должностных лиц уполномоченного органа, структурного подразделения;

обжаловать действия (бездействие) должностных лиц уполномоченного органа, структурного подразделения, повлекшие за собой нарушение прав физического или юридического лица, индивидуального предпринимателя при проведении проверки, в административном и (или) судебном порядке в соответствии с законодательством Российской Федерации;

осуществлять иные права, предусмотренные законодательством Российской Федерации.

4.2.Физические и юридические лица, индивидуальные предприниматели при проведении проверки обязаны:

обеспечивать присутствие уполномоченных представителей физических лиц, руководителей и иных должностных лиц юридических лиц или уполномоченных представителей индивидуальных предпринимателей;

представлять необходимые для проведения проверки документы;

не препятствовать осуществлению должностными лицами уполномоченных органов, структурных подразделений муниципального жилищного контроля;

исполнять иные обязанности, предусмотренные законодательством Российской Федерации.

4.3.Физическое лицо, его уполномоченный представитель, руководитель или уполномоченный представитель юридического лица, индивидуальный предприниматель, его уполномоченный представитель, допустившие нарушение Порядка проведения проверки, необоснованно препятствующие проведению проверок, уклоняющиеся от проведения проверок и (или) не исполняющие в установленный срок предписания должностных лиц уполномоченного органа, структурных подразделений об устранении выявленных нарушений требований федеральных законов, законов Ханты-Мансийского автономного округа-Югры и муниципальных правовых актов в области жилищных отношений, несут ответственность в соответствии с законодательством Российской Федерации.

5.Взаимодействие органов муниципального жилищного контроля с уполномоченным органом исполнительной власти Ханты-Мансийского автономного округа- Югры , осуществляющим региональный государственный жилищный надзор

Взаимодействие органов муниципального жилищного контроля с уполномоченным органом исполнительной власти Ханты-Мансийского автономного округа- Югры , осуществляющим региональный государственный жилищный надзор осуществляется в порядке, установленном Законом от 28.09.2012 №115-оз "О порядке осуществления муниципального жилищного контроля на территории Ханты-Мансийского автономного округа - Югры и порядке взаимодействия органов муниципального жилищного контроля с органом государственного жилищного надзора Ханты-Мансийского автономного округа - Югры"

ПОСТАНОВЛЕНИЕ АДМИНИСТРАЦИИ ГОРОДА МЕГИОНА
от 26.07.2019 г. №1514

О ВНЕСЕНИИ ИЗМЕНЕНИЙ В ПРИЛОЖЕНИЕ К ПОСТАНОВЛЕНИЮ АДМИНИСТРАЦИИ ГОРОДА ОТ 01.06.2018 №1099 "ОБ УТВЕРЖДЕНИИ ТИПОВОГО ПОЛОЖЕНИЯ ОБ УСТАНОВЛЕНИИ СИСТЕМЫ ОПЛАТЫ ТРУДА РАБОТНИКОВ МУНИЦИПАЛЬНЫХ УЧРЕЖДЕНИЙ В СФЕРЕ ОРГАНИЗАЦИИ ПРЕДОСТАВЛЕНИЯ ГОСУДАРСТВЕННЫХ И МУНИЦИПАЛЬНЫХ УСЛУГ В МНОГОФУНКЦИОНАЛЬНЫХ ЦЕНТРАХ НА ТЕРРИТОРИИ ГОРОДСКОГО ОКРУГА ГОРОД МЕГИОН" (С ИЗМЕНЕНИЯМИ)

В соответствии со статьей 144 Трудового кодекса Российской Федерации:

1.Внести в приложение к постановлению администрации города от 01.06.2018 №1099 "Об утверждении Типового положения об установлении системы оплаты труда работников муниципальных учреждений в сфере организации предоставления государственных муниципальных услуг в многофункциональных центрах на территории городского округа город Мегион" (с изменениями), следующие изменения:

1.1.По всему тексту приложения слова ", его заместители" и ", заместители руководителя" в соответствующих падежах исключить.

1.2.Пункт 9 раздела 1 изложить в новой редакции:

"9.Принятие (изменение) Учреждением Положения об установлении системы оплаты труда в соответствии с настоящим Положением не должно повлечь:

увеличение расходов Учреждения, направляемых на фонд оплаты труда;

превышение расчетного среднемесячного уровня заработной платы работников Учреждения над расчетным среднемесячным уровнем оплаты труда муниципальных служащих и работников, замещающих должности, не являющиеся должностями муниципальной службы, в органе местного самоуправления, осуществляющего функции и полномочия учредителя.

Расчетный среднемесячный уровень заработной платы работников Учреждения определяется путем деления установленного объема бюджетных ассигнований на оплату труда работников данного Учреждения (без учета объема бюджетных ассигнований, предусматриваемых на финансовое обеспечение расходов, связанных с выплатой районных коэффициентов и процентных надбавок к заработной плате за стаж работы в районах Крайнего Севера и приравненных к ним местностях), на численность работников Учреждения в соответствии с утвержденным штатным расписанием и деления полученного результата на 12 (количество месяцев в году).

Сопоставление расчетного среднемесячного уровня заработной платы работников Учреждения осуществляется с расчетным среднемесячным уровнем оплаты труда муниципальных служащих и работников, замещающих должности, не являющиеся должностями муниципальной службы, в органе местного самоуправления, осуществляющего функции и полномочия учредителя.

Расчетный среднемесячный уровень оплаты труда муниципальных служащих и работников, замещающих должности, не являющиеся должностями муниципальной службы, доводится до руководителя Учреждения органом местного самоуправления, осуществляющего функции и полномочия учредителя в установленные сроки.".

1.3.В строке 2.1 таблицы 1 раздела 2 слова "бухгалтер", "инженер по защите информации", "специалист по защите информации", "инженер по охране труда" исключить.

1.4.В строке 1.1 таблицы 2 раздела 2 слово "сторож" исключить.

1.5.Пункт 15 раздела 2 изложить в новой редакции:

"15.При определении окладов (должностных окладов), ставок заработной платы, наименований должностей не допускается:

устанавливать по должностям, входящим в один и тот же квалификационный уровень профессиональной квалификационной группы, различные размеры окладов (должностных окладов), а также устанавливать диапазоны размеров окладов (должностных окладов) должностям работников с равной сложностью труда;

вносить изменения в наименование должностей, указанных в настоящем Положении;

переносить, изменять размер оклада (должностного оклада) профессии рабочих и должности служащих в другие квалификационные уровни, в том числе по должностям, не включенным в профессиональные квалификационные группы, указанным в настоящем Положении.".

1.6.В пунктах 16-17 раздела 3 слова ",работе в ночное время" исключить.

1.7.Строку 5 таблицы 4 раздела 3 исключить.

1.8.Таблицу 6 раздела 4 дополнить строкой 8 следующего содержания:

"

8.	Недостижение показателя уровня удовлетворенности граждан качеством предоставления государственных и муниципальных услуг (не менее 90 процентов <1>, на основе индивидуального показателя качества предоставления услуг, полученного с использованием автоматизированной информационной системы «Информационно-аналитическая система мониторинга качества государственных услуг»)	до 100%

<1> Указ Президента Российской Федерации от 07.05.2012 №601 "Об основных направлениях совершенствования системы государственного управления".".

1.9.Наименование раздела 5 изложить в новой редакции:

"V.Порядок и условия оплаты труда руководителя учреждения и главного бухгалтера".

1.10.Таблицу 7 раздела 5 изложить в новой редакции:

"Таблица 7

Размеры окладов (должностных окладов)
по должностям руководителя и главного бухгалтера,
не включенным в профессиональные квалификационные группы

№ п/п	Наименование должностей	Размер оклада (должностного оклада) (рублей)
1	2	3
1.	Директор	21 840
2.	Главный бухгалтер	15 704

.».

1.11.Таблицу 8 раздела 5 исключить.

1.12.Пункт 35 раздела 5 изложить в новой редакции:

"35.Установление стимулирующих выплат руководителю Учреждения осуществляется с учетом выполнения целевых показателей эффективности работы Учреждения, утвержденных распоряжением администрации города, личного вклада руководителя Учреждения в осуществление основных задач и функций, определенных уставом Учреждения, а также выполнения обязанностей, предусмотренных трудовым договором.

Перечень, размеры и периодичность осуществления стимулирующих выплат руководителю Учреждения устанавливаются в соответствии с пунктами 24 и 25 настоящего Положения.".

1.13.Пункт 36 раздела 5 изложить в новой редакции:

"36.Размер стимулирующих выплат руководителю Учреждения устанавливается ежегодно с учетом выполнения целевых показателей эффективности работы Учреждения, утвержденных распоряжением администрации города, а также трудовым договором.".

1.14.Пункт 37 раздела 5 изложить в новой редакции:

"37.Премирование по итогам работы за 12 месяцев (календарный год) руководителю Учреждения устанавливается распоряжением администрации города Мегио-

на по решению комиссии по урегулированию оплаты труда работников учреждений, финансируемых из средств местного бюджета.".

1.15.Пункт 51 раздела 7 изложить в новой редакции:

"51.Предельная доля оплаты труда работников административно-управленческого и вспомогательного персонала в фонде оплаты труда Учреждения составляет не более 40%, в соответствии с перечнем должностей, относимых к административно-управленческому и вспомогательному персоналу Учреждения, согласно таблице 8.

"Таблица 8

Перечень должностей, относимых к административно-управленческому, основному и вспомогательному персоналу учреждения

№ п/п	Наименование должности	Критерий
1	2	3
1.	Директор учреждения	Административно-управленческий персонал
2.	Главный бухгалтер	
3.	Контрактный управляющий	
4.	Юрисконсульт	
5.	Специалист по кадрам	
6.	Экономист (должность, не входящая в основной персонал учреждения)	
7.	Заведующий хозяйством	Вспомогательный персонал
8.	Рабочие, по которым предусмотрено присвоение 1, 2 и 3 квалификационных разрядов в соответствии с Единым тарифно-квалификационным справочником работ и профессий рабочих: курьер, уборщик служебных помещений, уборщик территории	
9.	Начальник отдела	Основной персонал
10.	Эксперт	
11.	Инженер-программист (программист)	
12.	Администратор	
13.	Специалист	
14.	Специалист II внутридолжностная категория	
15.	Специалист I внутридолжностная категория	

.».

1.16.Пункт 53 раздела 8 изложить в новой редакции:

"53.Штатное расписание и структура Учреждения утверждается его руководителем и включает в себя все должности специалистов и служащих, профессий рабочих Учреждения, необходимые для осуществления деятельности, предусмотренной уставом Учреждения, по согласованию с учредителем.".

2.Управлению информационной политики администрации города опубликовать постановление в газете "Мегионские новости" и разместить на официальном сайте администрации города в сети "Интернет".

3.Настоящее постановление вступает в силу после его официального опубликования.

4.Контроль за выполнением постановления возложить на директора департамента экономического развития и инвестиций администрации города.

О.А. ДЕЙНЕКА,
глава города Мегиона

ИНФОРМАЦИОННОЕ СООБЩЕНИЕ
о проведении в электронной форме аукциона с открытой формой подачи предложений о цене имущества по продаже муниципального имущества

Дата начала приема заявок: 16.07.2019 года
Дата окончания приема заявок: 09.08.2019 года
Дата определения участников: 13.08.2019 года
Дата аукциона: 15.08.2019 года

1. Основные понятия

Аукцион - способ, представляющий собой процедуру последовательного повышения начальной цены договора участниками аукциона, победителем которого признается лицо, предложившее наиболее высокую цену. Проведение аукциона обеспечивается Оператором в электронном виде в режиме реального времени.

Предмет продажи - продажа имущества, находящегося в муниципальной собственности городского округа город Мегион.

Продавец: Администрация города Мегиона

Адрес: 628680, Ханты-Мансийский автономный округ - Югра, город Мегион, улица Нефтяников, дом 8

Адрес электронной почты: TochilinaSV@admmegion.ru.

Организатор - юридическое лицо, осуществляющее функции по организации торгов (далее - электронная площадка).

Регистрация на электронной площадке - процедура заполнения персональных данных и присвоения персональных идентификаторов в виде имени и пароля, необходимых для авторизации на электронной площадке, при условии согласия с правилами пользования электронной площадкой.

Открытая часть электронной площадки - раздел электронной площадки, находящийся в открытом доступе, не требующий регистрации на электронной площадке для работы в нём.

Закрытая часть электронной площадки - раздел электронной площадки, доступ к которому имеют только зарегистрированные на электронной площадке Продавец и участники продажи, позволяющий пользователям получить доступ к информации и выполнять определенные действия.

Личный кабинет торговой секции - доступный Пользователю после регистрации в торговой секции набор программных инструментов, позволяющих получать предоставляемые Оператором услуги, информацию о ходе их оказания.

Лот - неделимый предмет или объект имущества, выставляемый на торги в рамках одной процедуры торгов, в отношении которого осуществляется подача отдельной заявки на участие и заключение отдельного договора.

Претендент - пользователь, подавший заявку на участие в процедуре торгов.

Официальный сайт о размещении информации о проведении торгов (официальный сайт) - сайт в информационно-телекоммуникационной сети "Интернет" для размещения информации о проведении торгов - www.torgi.gov.ru.

Официальный сайт Продавца/организатора торгов - сайт Продавца/Организатора торгов в информационно-телекоммуникационной сети "Интернет", на котором размещается информация о торгах.

Победитель процедуры торгов (победитель) - участник, предложивший лучшую цену на торгах и соответствующий требованиям документации о торгах.

Электронная подпись (ЭП) - информация в электронной форме, которая присоединена к другой информации в электронной форме (подписываемой информации) или иным образом связана с такой информацией и которая используется для определения лица, подписывающего информацию; реквизит электронного документа, предназначенный для защиты данного электронного документа от подделки, полученный в результате криптографического преобразования информации с использованием закрытого ключа электронной подписи и позволяющий идентифицировать владельца сертификата ключа подписи, а также установить отсутствие искажения информации в электронном документе.

Электронный документ - документ, в котором информация представлена в электронно-цифровой форме, подписанный электронной подписью лица, имеющего право действовать от имени лица, направившего такой документ.

Электронный образ документа - электронная копия документа, выполненного на бумажном носителе, заверенная электронной подписью лица, имеющего право действовать от имени лица, направившего такую копию документа.

Электронное сообщение (электронное уведомление) - любое распорядительное или информационное сообщение, или электронный документ, направляемый пользователями электронной площадки друг другу в процессе работы на электронной площадке.

Электронный журнал - электронный документ, в котором Организатором посредством программных и технических средств электронной площадки фиксируется ход проведения процедуры продажи.

Официальные сайты по продаже имущества - официальный сайт Российской Федерации для размещения информации о проведении торгов в сети "Интернет" www.torgi.gov.ru, сайт Организатора в сети "Интернет" (электронной площадки), официальный сайт Продавца в сети "Интернет" www.admmegion.ru.

2. Правовое регулирование

Аукцион с открытой формой подачи предложений о цене имущества (далее аукцион) проводится соответствии с:

Гражданским кодексом Российской Федерации;

Федеральным законом от 21 декабря 2001 г. № 178-ФЗ "О приватизации государственного и муниципального имущества" (с изменениями);

Постановлением Правительства Российской Федерации от 27 августа 2012 г. № 860 "Об организации и проведении продажи государственного или муниципального имущества в электронной форме" (с изменениями);

Решением Думы города Мегиона от 18.09.2018 №295 "О прогнозном плане (программе) приватизации муниципального имущества городского округа город Мегион на 2019 год" (с изменениями);

Постановлением администрации города от 09.07.2019 №1332 "Об утверждении условий приватизации".

3. Сведения об аукционе с открытой формой подачи предложений о цене имущества

Основание проведения торгов - Постановление администрации города от 09.07.2019 №1332 "Об утверждении условий приватизации".

Организатор торгов:

Наименование - Закрытое акционерное общество "Сбербанк - Автоматизированная система торгов" (ЗАО "Сбербанк - АСТ").

Адрес - 119435, город Москва, Большой Саввинский переулок, дом 12, строение 9

Сайт - http://www.sberbank-ast.ru.

Продавец: Администрация города Мегиона

Адрес: 628680, Ханты-Мансийский автономный округ - Югра, город Мегион, улица Нефтяников, дом 8

Адрес электронной почты: TochilinaSV@admmegion.ru

Способ приватизации - аукцион с открытой формой подачи предложений о цене имущества, на который выставляются следующее имущество:

№ п/п	Наименование имущества	Начальная цена, руб. (с учетом НДС)	Размер задатка, 20 %, руб.	Шаг аукциона 5% начальной цены продажи, руб.	Сведения обо всех предыдущих торгах, объявленных в течение года, предшествующего продаже, и об итогах торгов
1	Нежилое помещение – часть здания, назначение: нежилое, общая площадь 139 кв.м., этаж 1, адрес (местонахождение) объекта: Ханты-Мансийского автономного округа - Югра, г.Мегион, пгт. Высокий, ул.Ленина, д.23/2 «Б	621 000	124 200	31 050	1. Открытые аукционы в закрытой форме подачи предложений о цене по реализации муниципального имущества, назначенные на 21.08.2018, 06.11.2018, 24.06.2019 признаны несостоявшимися 17.08.2018, 30.10.2018, 20.06.2019 по причине отсутствия заявок 2. Продажа посредством публичного предложения, назначенная на 24.12.2018, признана несостоявшейся 18.12.2018, по причине отсутствия заявок
2	Нежилое помещение, назначение: нежилое, общая площадь 149,5 кв. м., этаж цокольный, адрес объекта: Ханты-Мансийский автономный округ - Югра, г.Мегион, пр. Победы, д. 28, пом.1002	2 070 000	414 000	103 500	1.Открытые аукционы в закрытой форме подачи предложений о цене по реализации муниципального имущества, назначенные на 11.07.2018, 07.09.2018, 06.11.2018, 24.06.2019 признаны несостоявшимися 05.07.2018, 06.09.2018, 30.10.2018, 20.06.2019 по причине отсутствия заявок. 2.Продажа посредством публичного предложения, назначенная на 24.12.2018, признана несостоявшейся 24.12.2018 по причине явки одного участника продажи.
3	Гаражный бокс, площадью 24 кв.м., адрес: Ханты-Мансийский автономный округ - Югра, г.Мегион, промзона Южная, ГПК «Приобье» - гаражный бокс, бокс 65	116 000	23 200	5 800	1.Открытый аукцион в закрытой форме подачи предложений о цене по реализации муниципального имущества, назначенный на 24.06.2019 признан несостоявшимся 20.06.2019 по причине отсутствия заявок.
4	Встроенное нежилое помещение, назначение: нежилое, общая площадь 112 кв.м., этаж 1, адрес объекта: Тюменская область, Ханты-Мансийский автономный округ-Югра, г.Мегион, ул. Свободы, д.42, встроенное нежилое помещение №1002 отдел доставки пенсии и пособий	2 421 000	484 200	121 500	
5	Нежилое помещение, площадью 14,2 кв.м., расположенное по адресу: Ханты-Мансийский автономный округ – Югра, город Мегион, улица Заречная, 15	252 000	50 400	12 600	
6	Нежилое встроенное помещение, назначение – учрежденческое, использование – по назначению, общей площадью 95,2 кв.м., расположено на 1 этаже 5 этажного жилого дома, инв. №71:133:001:004952830:0100:21002, по адресу: улица Строителей, д. 11, встроенное нежилое помещение №1002, город Мегион, Ханты-Мансийский автономный округ-Югра, Тюменская область, Россия	2 074 000	414 800	103 700	
7	Объект незавершенного строительства, сооружение электроэнергетики, степень готовности объекта незавершенного строительства- 50%, площадь 850 кв.м., расположенный по адресу: Ханты-Мансийский автономный округ - Югра, город Мегион, Южная промзона, земельный участок, площадью 6996 +/_29 кв.м., вид разрешенного использования – под проектирование объекта «Электростанция на базе газо-поршневых агрегатов, установленной мощностью 6МВт, с выделением пускового комплекса, установленной мощностью 6 МВт города Мегиона», адрес (местоположение): Ханты-Мансийский автономный округ - Югра, город Мегион, Южная промзона	3 077 900 , в том числе НДС (в том числе рыночная стоимость земельного участка 1 319 100 руб.)	615 580	153 895	

8	Силовой трансформатор 35/6 кВ.	1 200 000	240 000	60 000	1.Открытый аукцион в закрытой форме подачи предложений о цене по реализации муниципального имущества, назначенный на 24.06.2019 признан несостоявшимся 20.06.2019 по причине отсутствия заявок.
9	Силовой трансформатор 35/6 кВ.	1 200 000	240 000	60 000	1.Открытый аукцион в закрытой форме подачи предложений о цене по реализации муниципального имущества, назначенный на 24.06.2019 признан несостоявшимся 20.06.2019 по причине отсутствия заявок.
10	Оборудование, установленное в сооружении электроэнергетики, в том числе: 1) Распределительные устройства 6кВт и комплект дуговой защиты «Овод-М» 2) Вентилятор радиальный ц/б взрывозащищенный ВР80-75-12,5 ВК1 3) Вентилятор радиальный ц/б взрывозащищенный ВР80-75- 5 ВК2 4) Вентилятор канальный ц/б повышенной безопасности DKEX225-4 5) Вентилятор канальный ц/б повышенной безопасности DKEX315-4 6) Клапаны обратные взрывозащищенные АЗЕ101-11 д.1000 мм 7) Клапаны обратные взрывозащищенные АЗЕ101-04 д.450 мм 8) Клапаны обратные взрывозащищенные АЗЕ101-02 д.355 мм 9) Клапан огнезадерживающий 1000х1000 с электромагнитным приводом КЛОП-1 10) Клапан огнезадерживающий Ду 355 мм с электромагнитным приводом КЛОП-1 11) Клапан огнезадерживающий Ду 450 мм пружинный фланцевый с тепловым замком 72 КЛОП-1 12) Клапан огнезадерживающий Ду 250 мм пружинный фланцевый с тепловым замком 72 КЛОП-1 13) Заслонка Ф 1000 с электроприводом Р 1000Э АЗД134.000-02 14) Заслонка Ф 1000 с электроприводом Р 630 Э АЗД134.000 15) Распределительные устройства ГТПЭС 6кВт 16) Вентиляция 17) Силовое электрооборудование 6 кВ 18) Трансформаторная подстанция 6-0,4 Кв 19) Силовое электрооборудование 0,4 кВ 20) Оборудование (силовое электрооборудование 6 кВ; трансформаторная подстанция 6 – 0,4 Кв; силовое электрооборудование 0,4 кВ; внутреннее освещение, канализация)	11 575 380	2 315 076	578 769	

4. Место, сроки подачи (приема) заявок, определения участников и проведения аукциона

Дата и время начала приема заявок на участия в аукционе -16.07.2019 с 9:00 часов по местному времени.

Дата и время окончания приема заявок на участия в аукционе - 09.08.2019 в 17:12 часов по местному времени.

Дата определения участников аукциона - 13.08.2019 в 11:00 часов по местному времени.

Проведение аукциона (дата и время начала приема предложений от участников аукциона) - 15.08.2019 в 10:00 часов по местному времени.

Место проведения аукциона: электронная площадка - универсальная торговая платформа ЗАО "Сбербанк-АСТ", размещенная на сайте http://utp.sberbank-ast.ru в сети Интернет (торговая секция "Приватизация, аренда и продажа прав").

Срок подведения итогов аукциона - процедура аукциона считается завершенной со времени подписания продавцом протокола об итогах аукциона.

5. Порядок регистрации на электронной площадке

Для обеспечения доступа к участию в электронном аукционе Претендентам необходимо пройти процедуру регистрации в соответствии с Регламентом электронной площадки Организатора продажи.

Дата и время регистрации на электронной площадке претендентов на участие в аукционе осуществляется ежедневно, круглосуточно, но не позднее даты и времени окончания подачи (приема) заявок.

Регистрации на электронной площадке подлежат Претенденты, ранее не зарегистрированные на электронной площадке или регистрация которых, на электронной площадке была ими прекращена.

Регистрация на электронной площадке проводится в соответствии с Регламентом электронной площадки http://utp.sberbank-ast.ru/AP/Notice/1027/Instructions

6. Порядок подачи (приема) и отзыва заявок

Прием заявок и прилагаемых к ним документов начинается с даты и времени, указанных в информационном сообщении о проведении продажи имущества, осуществляется в сроки, установленные в Информационном сообщении.

1. Физические лица:

копию всех листов документа, удостоверяющего личность.

В случае, если от имени претендента действует его представитель по доверенности, к заявке должна быть приложена доверенность на осуществление действий от имени претендента, оформленная в установленном порядке, или нотариально заверенная копия такой доверенности. В случае, если доверенность на осуществление действий от имени претендента подписана лицом, уполномоченным руководителем юридического лица, заявка должна содержать также документ, подтверждающий полномочия этого лица.

2. Юридические лица:

заверенные копии учредительных документов;

документ, содержащий сведения о доле Российской Федерации, субъекта Российской Федерации или муниципального образования в уставном капитале юридического лица (реестр владельцев акций либо выписка из него или заверенное печатью юридического лица (при наличии печати) и подписанное его руководителем письмо);

документ, который подтверждает полномочия руководителя юридического лица на осуществление действий от имени юридического лица (копия решения о назначении этого лица или о его избрании) и в соответствии с которым руководитель юридического лица обладает правом действовать от имени юридического лица без доверенности;

В случае если от имени претендента действует его представитель по доверенности, прилагается доверенность на осуществление действий от имени претендента, оформленная в установленном порядке, или нотариально заверенная копия такой доверенности. В случае если доверенность на осуществление действий от имени претендента подписана лицом, уполномоченным руководителем юридического лица, заявка должна содержать также документ, подтверждающий полномочия этого лица;

В случае если от имени претендента действует его представитель по доверенности, прилагается копия всех страниц документа, удостоверяющего личность представителя Претендента.

Подача заявки осуществляется только посредством интерфейса электронной площадки http://utp.sberbank-ast.ru (торговая секция "Приватизация, аренда и продажа прав") из личного кабинета претендента.

Одно лицо имеет право подать только одну заявку на один объект приватизации.

Заявки подаются на электронную площадку, начиная с даты и времени начала приема заявок до даты и времени окончания приема заявок, указанных в информационном сообщении.

Заявки с прилагаемыми к ним документами, поданные с нарушением установленного срока, а также заявки с незаполненными полями, на электронной площадке не регистрируются программными средствами.

При приеме заявок от претендентов организатор обеспечивает конфиденциальность данных о претендентах, за исключением случая направления электронных документов продавцу; обеспечивает конфиденциальность сведений о поступивших заявках и прилагаемых к ним документах, а также сведений о лицах, подавших заявки, за исключением случаев доступа продавца к заявкам и документам, до момента размещения на электронной площадке информации об итогах приема заявок (определения участников).

В течение одного часа со времени поступления заявки организатор сообщает претенденту о ее поступлении путем направления уведомления с приложением электронных копий зарегистрированной заявки и прилагаемых к ней документов.

Претендент вправе не позднее дня окончания приема заявок отозвать заявку путем направления уведомления об отзыве заявки на электронную площадку.

В случае отзыва претендентом заявки в установленном порядке, уведомление об отзыве заявки вместе с заявкой в течение одного часа поступает в "личный кабинет" продавца, о чем претенденту направляется соответствующее уведомление.

7. Размер задатка, срок и порядок его внесения, необходимые реквизиты счетов и порядок возврата задатка.

Информационное сообщение о проведении аукциона по продаже имущества и условиях его проведения являются условиями публичной оферты в соответствии со статьей 437 Гражданского кодекса Российской Федерации. Подача Претендентом заявки и перечисление задатка на счет являются акцептом такой оферты, и договор о задатке считается заключенным в установленном порядке.

Для участия в аукционе претенденты перечисляют задаток в размере 20 % (процентов) начальной цены продажи имущества, указанной в информационном сообщении в счет обеспечения оплаты приобретаемого имущества. Размер задатка в настоящем информационном сообщении указан по каждому лоту.

Перечисление задатка для участия в аукционе и возврат задатка осуществляются с учетом особенностей, установленных регламентом электронной площадки http://utp.sberbank-ast.ru.

Задаток перечисляется на реквизиты оператора электронной площадки http://utp.sberbank-ast.ru/AP/Notice/653/Requisites.

В назначении платежа необходимо указать : перечисление денежных средств в качестве задатка, ИНН плательщика, НДС не облагается

Порядок возврата задатка:

Лицам, перечислившим задаток для участия в аукционе, денежные средства возвращаются в следующем порядке:

-участникам аукциона, за исключением его победителя, - в течение 5 (пяти) календарных дней со дня подведения итогов аукциона;

-претендентам, не допущенным к участию в аукционе, - в течение 5 (пяти) календарных дней со дня подписания протокола о признании претендентов участниками аукциона;

-в случае отзыва претендентом в установленном порядке заявки до даты окончания приема заявок поступивший от претендента задаток подлежит возврату в срок не позднее чем

5 (пять) дней со дня поступления уведомления об отзыве заявки. В случае отзыва претендентом заявки позднее даты окончания приема заявок задаток возвращается в порядке, установленном для участников аукциона.

Задаток, перечисленный победителем аукциона засчитывается в счет оплаты приобретаемого имущества (в сумму платежа по договору купли-продажи).

В случае признания аукциона несостоявшимся, задаток возвращается в течение пяти дней с даты подписания протокола о признании аукциона несостоявшимся. В случае отмены аукциона задаток возвращается в течение пяти дней, с даты подписания протокола об отмене аукциона.

Претендент обязан незамедлительно письменно информировать продавца об изменении своих банковских реквизитов. Продавец не отвечает за нарушение установленных выше сроков возврата задатка в случае, если претендент своевременно не информировал его об изменении своих банковских реквизитов. В случае изменения банковских реквизитов, сроки, указанные выше для возврата задатка исчисляются с момента получения письменного уведомления об изменения банковских реквизитов.

При уклонении или отказе победителя аукциона от заключения в установленный срок договора купли-продажи имущества задаток ему не возвращается, и он утрачивает право на заключение указанного договора.

8. Порядок ознакомления с документацией и информацией об имуществе, условиями договора купли-продажи

Информационное сообщение о проведении аукциона размещается на официальном сайте Российской Федерации для размещения информации о проведении торгов www.torgi.gov.ru, на официальном сайте администрации города Мегиона в сети "Интернет" по адресу:www.admmegion.ru., и на электронной площадке http://utp.sberbank-ast.ru.

Любое лицо независимо от регистрации на электронной площадке вправе направить на электронный адрес организатора, указанный в информационном сообщении о проведении продажи имущества, запрос о разъяснении размещенной информации.

Такой запрос в режиме реального времени направляется в "личный кабинет" продавца для рассмотрения при условии, что запрос поступил продавцу не позднее 5 (пяти) рабочих дней до окончания подачи заявок.

В течение 2 (двух) рабочих дней со дня поступления запроса продавец предоставляет организатору для размещения в открытом доступе разъяснение с указанием предмета запроса, но без указания лица, от которого поступил запрос.

9. Ограничения участия отдельных категорий физических лиц и юридических лиц в приватизации муниципального имущества

Покупателями государственного и муниципального имущества могут быть любые физические и юридические лица, за исключением:

государственных и муниципальных унитарных предприятий, государственных и муниципальных учреждений;

юридических лиц, в уставном капитале которых доля Российской Федерации, субъектов Российской Федерации и муниципальных образований превышает 25 процентов;

юридических лиц, местом регистрации которых является государство или территория, включенные в утверждаемый Министерством финансов Российской Федерации перечень государств и территорий, предоставляющих льготный налоговый режим налогообложения и (или) не предусматривающих раскрытия и предоставления информации при проведении финансовых операций (офшорные зоны), и которые не осуществляют раскрытие и предоставление информации о своих выгодоприобретателях, бенефициарных владельцах и контролирующих лицах в порядке, установленном Правительством Российской Федерации;

10. Условия допуска и отказа в допуске к участию в аукционе.

К участию в аукционе допускаются лица, признанные продавцом в соответствии с Федеральным законом о приватизации участниками.

Претендент приобретает статус участника аукциона с момента подписания протокола о признании претендентов участниками аукциона.

Претендент не допускается к участию в аукционе по следующим основаниям:

-представленные документы не подтверждают право претендента быть покупателем имущества в соответствии с законодательством Российской Федерации;

-представлены не все документы в соответствии с перечнем, указанным в информационном сообщении, или оформление представленных документов не соответ-

ствует законодательству Российской Федерации;

-не подтверждено поступление в установленный срок задатка на счет организатора, указанный в информационном сообщении;

-заявка подана лицом, не уполномоченным претендентом на осуществление таких действий.

Продавец в день рассмотрения заявок и документов претендентов и установления факта поступления задатка подписывает протокол о признании претендентов участниками, в котором приводится перечень принятых заявок (с указанием имен (наименований) претендентов), перечень отозванных заявок, имена (наименования) претендентов, признанных участниками, а также имена (наименования) претендентов, которым было отказано в допуске к участию в аукционе, с указанием оснований отказа.

Не позднее следующего рабочего дня после дня подписания протокола о признании претендентов участниками всем претендентам, подавшим заявки, направляется уведомление о признании их участниками аукциона или об отказе в признании участниками аукциона с указанием оснований отказа.

Информация о претендентах, не допущенных к участию в аукционе, размещается в открытой части электронной площадки, на официальном сайте Российской Федерации для размещения информации о проведении торгов www.torgi.gov.ru и на официальном сайте продавца http://utp.sberbank-ast.ru, и на официальном сайте администрации города Мегиона в сети "Интернет" по адресу:www.admmegion.ru.

11. Порядок проведения аукциона, определения его победителя и место подведения итогов продажи муниципального имущества.

Аукцион проводится в указанные в информационном сообщении день и час путем последовательного повышения участниками начальной цены продажи на величину, равную либо кратную величине "шага аукциона".

"Шаг аукциона" составляет 5% (процентов) начальной цены продажи имущества, указанной в информационном сообщении. "Шаг аукциона" не изменяется в течении всего аукциона.

Во время проведения процедуры аукциона организатор обеспечивает доступ участников к закрытой части электронной площадки и возможность представления ими предложений о цене имущества.

Со времени начала проведения процедуры аукциона организатором размещается:

- в открытой части электронной площадки - информация о начале проведения процедуры аукциона с указанием наименования имущества, начальной цены и текущего "шага аукциона";

- в закрытой части электронной площадки - помимо информации, указанной в открытой части электронной площадки, также предложения о цене имущества и время их поступления, величина повышения начальной цены ("шаг аукциона"), время, оставшееся до окончания приема предложений о цене имущества.

В течение одного часа со времени начала проведения процедуры аукциона участникам предлагается заявить о приобретении имущества по начальной цене. В случае, если в течение указанного времени:

- поступило предложение о начальной цене имущества, то время для представления следующих предложений об увеличенной на "шаг аукциона" цене имущества продлевается на 10 (десять) минут со времени представления каждого следующего предложения. Если в течение 10 (десяти) минут после представления последнего предложения о цене имущества следующее предложение не поступило, аукцион с помощью программно-аппаратных средств электронной площадки завершается;

- не поступило ни одного предложения о начальной цене имущества, то аукцион с помощью программно-аппаратных средств электронной площадки завершается. В этом случае временем окончания представления предложений о цене имущества является время завершения аукциона.

Во время проведения процедуры аукциона программными средствами электронной площадки обеспечивается:

- исключение возможности подачи участником предложения о цене имущества, не соответствующего увеличению текущей цены на величину "шага аукциона";

- уведомление участника в случае, если предложение этого участника о цене имущества не может быть принято в связи с подачей аналогичного предложения ранее другим участником.

Победителем аукциона признается участник, предложивший наибольшую цену имущества.

Ход проведения процедуры аукциона фиксируется организатором в электронном журнале, который направляется продавцу в течение одного часа со времени завершения приема предложений о цене имущества для подведения итогов аукциона путем оформления протокола об итогах аукциона.

Процедура аукциона считается завершенной со времени подписания продавцом протокола об итогах аукциона.

Аукцион признается несостоявшимся в следующих случаях:

- не было подано ни одной заявки на участие либо ни один из претендентов не признан участником;

- принято решение о признании только одного претендента участником;

- ни один из участников не сделал предложение о начальной цене имущества.

Решение о признании аукциона несостоявшимся оформляется протоколом об итогах аукциона.

В течение одного часа со времени подписания протокола об итогах аукциона победителю направляется уведомление о признании его победителем с приложением данного протокола, а также размещается в открытой части электронной площадки следующая информация:

- наименование имущества и иные позволяющие его индивидуализировать сведения;

- цена сделки;

- фамилия, имя, отчество физического лица или наименование юридического лица - победителя.

12. Срок заключения договора купли-продажи, оплата приобретенного имущества.

В течение 5 рабочих дней со дня подведения итогов аукциона с победителем заключается договор купли-продажи имущества.

Договор купли-продажи имущества заключается в простой письменной форме по месту нахождения продавца.

При уклонении или отказе победителя аукциона от заключения в установленный срок договора купли-продажи имущества результаты аукциона аннулируются продавцом, победитель утрачивает право на заключение указанного договора, задаток ему не возвращается.

Оплата приобретенного на аукционе имущества производится путем перечисления денежных средств на счет, указанный в информационном сообщении о проведении продажи имущества.

Оплата имущества производится единовременно, не позднее 30 рабочих дней, с даты заключения договора купли-продажи на счёт:

"Получатель: Департамент финансов администрации г. Мегиона (администрация города л/с 001040016)

ИНН 8605027475, КПП 860501001

Банк получателя: РКЦ г.Нижневартовск

Расчётный счёт №40302810371695000002, БИК 047169000

ОКТМО 71873000, КБК 04000000000000000180

оплата по договору купли-продажи муниципального имущества от_____2019 №__

Передача муниципального имущества и оформление права собственности на него осуществляются в соответствии с законодательством Российской Федерации и договором купли-продажи не позднее чем через тридцать дней после дня полной оплаты имущества.

Приложения к настоящему информационному сообщению:

1.Заявка на участие в электронном аукционе, согласно приложению 1, 2

2.Проект договора купли-продажи муниципального имущества

Приложение 1

Электронная заявка на участие в электронном аукционе юридического лица

«____»_____20____г.

_____

(полное наименование юридического лица)

именуемый далее Претендент, в лице Представителя претендента_____

_____

Документ о государственной регистрации в качестве юридического лица_____

(наименование, номер, дата регистрации, орган, осуществивший регистрацию)

ОГРН_____ ИНН_____КПП_____

Должность, ФИО руководителя_____

Юридический адрес_____

Почтовый адрес_____

Телефон _____ адрес электронной почты_____

Действует на основании доверенности № _____ «____» _____ 20___г

Документ, удостоверяющий личность доверенного лица _____

_____

(наименование документа, серия, номер, дата, кем выдан)

В соответствии со статьей 9 Федерального закона от 27.07.2006 года №152-ФЗ даю согласие на обработку моих персональных данных _____ _____

(подпись) *(расшифровка подписи)*

Принимая решение об участие в аукционе по продаже

_____,

(полное наименование объекта приватизации)

_____

ЛОТ №_____

Обязуюсь:

1. Соблюдать условия аукциона, содержащиеся в информационном сообщении о его проведении, размещенным на официальном сайте администрации города Мегиона в сети «Интернет» по адресу:www.admmegion.ru. и на официальном сайте Российской Федерации в сети «Интернет» для размещений информации о проведении торгов: www.torgi.gov.ru., на официальном сайте организаторов торгов www.sberbank-ast.ru, а также порядок проведения аукциона, установленный Положением об организации и проведении продажи государственного и муниципального имущества в электронной форме, утвержденным постановлением Правительства Российской Федерации от 27 августа 2012 г. № 860 (с изменениями).

2. В случае признания победителем аукциона заключить с продавцом договор купли-продажи в порядке, установленном в информационном сообщении о проведении аукциона.

Настоящей заявкой подтверждаем, что осмотр (помещения) объекта нами произведен, претензий по состоянию не имеется.

Банковские реквизиты_____

_____

_____

(реквизиты банка для возврата задатка заполняются в обязательном порядке)

Подпись Претендента_____

Приложение:

Опись прилагаемых к заявке документов:

1._____

2._____

3._____

Приложение 2 к приказу
от_____2019 №____

Электронная заявка на участие в электронном аукционе
от физических лиц

«____»_____20____г.

Претендент_____

(Ф.И.О. физического лица)

Документ, удостоверяющий личность:_____

серия _____, № _____, выдан «____» _____ _____ г.

(кем выдан)_____

Дата рождения_____ телефон _____

Адрес регистрации_____

Адрес проживания_____

Адрес электронной почты_____

В соответствии со статьей 9 Федерального закона от 27.07.2006 года №152-ФЗ даю согласие на обработку моих персональных данных _____ _____

(подпись) (расшифровка подписи)

Именуемый в дальнейшем Претендент,

в лице_____

(Ф.И.О. представителя, в случае представления интересов другим лицом)

действующего на основании_____

паспортные данные представителя_____

(серия, номер, кем и когда выдан)

Принимая решение об участии в аукционе по продаже

_____,

(полное наименование объекта приватизации)

ЛОТ №_____

Обязуюсь:

1. Соблюдать условия аукциона, содержащиеся в информационном сообщении о его проведении, размещенным на официальном сайте администрации города Мегиона в сети «Интернет» по адресу:www.admmegion.ru. и на официальном сайте Российской Федерации в сети «Интернет» для размещений информации о проведении торгов: www.torgi.gov.ru., на официальном сайте организаторов торгов www.sberbank-ast.ru, а также порядок проведения аукциона, установленный Положением об организации и проведении продажи государственного и муниципального имущества в электронной форме, утвержденным постановлением Правительства Российской Федерации от 27 августа 2012 г. № 860 (с изменениями).

2. В случае признания победителем аукциона заключить с продавцом договор купли-продажи в порядке, установленном в информационном сообщении о проведении аукциона.

Настоящей заявкой подтверждаем, что осмотр (помещения) объекта нами произведен, претензий по состоянию не имеется.

Банковские реквизиты_____

_____

_____

(реквизиты банка для возврата задатка заполняются в обязательном порядке)

Подпись Претендента_____

Приложение:
Опись прилагаемых к заявке документов

1._____

2._____

3._____

Проект договора купли-продажи
объекта недвижимости

ДОГОВОР КУПЛИ - ПРОДАЖИ
МУНИЦИПАЛЬНОГО ИМУЩЕСТВА №

г.Мегион «___»_____2019 года

Департамент муниципальной собственности администрации города, в лице_____, именуемый в дальнейшем «Продавец», с одной стороны и_____, именуемый в дальнейшем «Покупатель», с другой стороны, заключили настоящий договор о нижеследующем:

I. ПРЕДМЕТ ДОГОВОРА

1.1.Настоящий договор заключен на основании решения Думы города Мегиона от 18.09.2018 №295 «О прогнозном плане (программе) приватизации муниципального имущества городского округа город Мегион на 2019 год» (с изменениями), протокола об итогах аукциона с открытой формой подачи предложений о цене имущества от _____2019 года

1.2.«Продавец» обязуется передать в собственность «Покупателя», а «Покупатель» принять и оплатить недвижимое имущество, находящееся в муниципальной собственности муниципального образования город Мегион, именуемое в дальнейшем Объект: _____

1.3.Объект находится в залоге у Продавца до полной его оплаты. Залог обеспечивает уплату Продавцу следующих сумм, причитающихся ему, в случае нарушения Покупателем своих обязательств по настоящему договору:

1.3.1.Основной суммы долга полностью.

1.3.2.Пени при ненадлежащем исполнении Покупателем своих обязательств по основному договору. За просрочку перечисления суммы (полностью или в части) в сроки, указанные в п. 2.2. настоящего договора, Покупатель уплачивает пеню, в размере одной трехсотой процентной ставки рефинансирования Центрального банка РФ от не перечисленной в срок суммы платежа за каждый день просрочки.

1.3.3. Процентов за пользование чужими денежными средствами в соответствии со статьёй 395 Гражданского кодекса Российской Федерации. Размер процентов определяется ключевой ставкой Банка России, действовавшей в соответствующие периоды.

1.3.4.Возмещение расходов по реализации заложенного имущества.

1.4.Требования Продавца обеспечиваются в том объёме, какой они будут иметь к моменту их удовлетворения за счёт заложенного имущества.

1.5.Продавец гарантирует, что передаваемый Объект никому не заложен, не продан, не сдан в аренду, не находится под арестом и не является предметом спора.

II. СТОИМОСТЬ ИМУЩЕСТВА

2.1.Цена объекта составляет: _____ (_____) рублей, в том числе НДС.

Внесённый _____ задаток, в размере _____ (_____) рублей, засчитывается в счёт оплаты приобретаемого имущества.

2.2.«Покупатель» обязуется оплатить стоимость приобретенного объекта единовременно, в течение 30 рабочих дней, с даты заключения договора купли-продажи муниципального имущества, в срок до _____2019 года, на расчетный счет:

«Получатель: Департамент финансов администрации г. Мегиона (администрация города л/с 01040016)

ИНН 8605027475, КПП 860501001

Банк получателя: РКЦ г.Нижневартовск

Расчётный счёт №40302810371695000002, БИК 047169000

ОКТМО 71873000, КБК 04000000000000000180

для юридических лиц: «Покупатель» обязан исчислить (расчетным методом по ставке 20% сумму налога на добавленную стоимость, удержать его из выплачиваемой суммы. В соответствии действующим законодательством уплата суммы налога производится по месту нахождени налогового агента. В бюджет городского округа город Мегион «Покупатель» оплачивает сумму с вычетом НДС.

2.3.Обязательства «Покупателя» по оплате объекта считаются выполненными с момент поступления денежных средств в полном объеме на расчетный счет «Продавца».

III. СРОКИ

3.1.Настоящий договор действует до завершения всех расчетов, выполнения всех условий договора и оформления прав на приобретаемый Объект.

IV.ПЕРЕДАЧА ИМУЩЕСТВА

4.1.«Продавец» обязан после полной оплаты «Покупателем» Объекта в соответствии с п. 2.1., 2.2. настоящего договора передать его «Покупателю» по акту приема-передачи, подписанному уполномоченными представителями сторон, заверенному печатями «Продавца» и «Покупателя», но не позднее тридцати дней после дня полной оплаты имущества.

V. ВОЗНИКНОВЕНИЕ ПРАВА СОБСТВЕННОСТИ

5.1.Право собственности на приобретаемый Объект переходит к «Покупателю» со дня государственной регистрации перехода права собственности в соответствии с действующим законодательством. Оформление права собственности осуществляется после полной оплаты Объекта.

5.2.«Покупатель» не вправе до перехода к нему прав собственности на Объект отчуждать его или распоряжаться им иным образом.

VI. ПРАВА И ОБЯЗАННОСТИ СТОРОН

6.1.«Продавец» обязан передать «Покупателю» без каких-либо изъятий Объект, указанный в п. 1.2. настоящего договора.

6.2.«Покупатель» обязан:

6.2.1.Оплатить стоимость Объекта в полном объеме путем безналичного перечисления денежных средств в порядке и в сроки, установленные настоящим договором.

6.2.2.Принять Объекта на условиях, предусмотренных настоящим договором

VII. ПРОЧИЕ ПОЛОЖЕНИЯ

7.1.«Покупатель» несет все расходы, связанные с оформлением государственной регистрации перехода права собственности на приобретаемый по настоящему договору Объект в соответствии с действующим законодательством.

7.2.«Продавец» обеспечивает получение «Покупателем» документации, необходимой для государственной регистрации перехода к «Покупателю» права собственности на Объект.

7.3.Изменение условий настоящего договора, его расторжение и прекращение возможны в случаях, предусмотренных настоящим договором, а также по решению Арбитражного суда в случаях, предусмотренных законодательством РФ.

7.4.Споры, вытекающие из настоящего договора, подлежат рассмотрению в Арбитражном суде в порядке, предусмотренном действующим законодательством.

7.5.Взаимоотношения сторон, неурегулированные настоящим договором, регламентируются действующим законодательством РФ.

7.6.Настоящий договор составлен в 3-х экземплярах, имеющих одинаковую юридическую силу (по одному для каждой из сторон и Управлению Федеральной службы государственной регистрации, кадастра и картографии по Ханты-Мансийскому автономному округу-Югре).

VIII. АДРЕСА И БАНКОВСКИЕ РЕКВИЗИТЫ

Продавец: Покупатель:

Проект договора купли продажи
оборудования

ДОГОВОР КУПЛИ-ПРОДАЖИ
МУНИЦИПАЛЬНОГО ИМУЩЕСТВА №1

г.Мегион «___»_____2019 года

Департамент муниципальной собственности администрации города, в лице_____, именуемый в дальнейшем «Продавец», с одной стороны и_____, именуемый в дальнейшем «Покупатель», с другой стороны, заключили настоящий договор о нижеследующем:

I. ПРЕДМЕТ ДОГОВОРА

1.1.Настоящий договор заключен на основании решения Думы города Мегиона от 8.09.2018 №295 «О прогнозном плане (программе) приватизации муниципального имущества ородского округа город Мегион на 2019 год» (с изменениями), протокола об итогах аукциона с ткрытой формой подачи предложений о цене имущества от _____2019 года

1.2.«Продавец» обязуется передать в собственность «Покупателя»_____ (далее имущество).

II. СТОИМОСТЬ ИМУЩЕСТВА

2.1.Цена имущества составляет: _____ (_____) рублей, в том числе НДС.

Внесённый _____ задаток, в размере _____(_____) рублей засчитывается в счёт оплаты приобретаемого имущества.

2.2.«Покупатель» обязуется оплатить стоимость приобретенного объекта единовременно, в течение 30 рабочих дней, с даты заключения договора купли-продажи муниципального имущества, в срок до _____, на расчетный счет:

«Получатель: Департамент финансов администрации г. Мегиона (администрация города л/с 01040016)

ИНН 8605027475, КПП 860501001

Банк получателя: РКЦ г.Нижневартовск

Расчётный счёт №40302810371695000002, БИК 047169000

ОКТМО 71873000, КБК 04000000000000000180

для юридических лиц: «Покупатель» обязан исчислить (расчетным методом по ставке 20% сумму налога на добавленную стоимость, удержать его из выплачиваемой суммы. В соответствии действующим законодательством уплата суммы налога производится по месту нахождени налогового агента. В бюджет городского округа город Мегион «Покупатель» оплачивает сумму с вычетом НДС.

2.3.Обязательства «Покупателя» по оплате объекта считаются выполненными с момент поступления денежных средств в полном объеме на расчетный счет «Продавца».

III. СРОКИ

3.1.Настоящий договор действует до завершения всех расчетов, выполнения всех условий договора.

IV.ПЕРЕДАЧА ИМУЩЕСТВА

4.1.Продавец обязан после полной оплаты Покупателем имущества в соответствии с п. 2.1., 2.2. настоящего договора передать его Покупателю по акту приема-передачи, подписанному уполномоченными представителями сторон, заверенному печатями Продавца и Покупателя (при наличии), но не позднее тридцати дней после дня полной оплаты имущества.

V. ВОЗНИКНОВЕНИЕ ПРАВА СОБСТВЕННОСТИ

5.1.Право собственности на приобретаемое имущество переходит к Покупателю со дня подписания акта приема-передачи в соответствии с действующим законодательством.

Факт оплаты подтверждается выпиской со счета Продавца о поступлении денежных средств.

5.2.Покупатель не вправе до перехода к нему прав собственности на имущество отчуждать его или распоряжаться им иным образом.

VI. ПРАВА И ОБЯЗАННОСТИ СТОРОН

6.1.Продавец обязан передать Покупателю имущество, указанное в п. 1.2. настоящего договора.

6.2.Покупатель обязан:

6.2.1.Оплатить стоимость имущества в полном объеме путем безналичного перечисления денежных средств в порядке и в сроки, установленные настоящим договором.

6.2.2.Принять имущество на условиях, предусмотренных настоящим договором.

VII. ОТВЕТСТВЕННОСТЬ СТОРОН

7.1.За просрочку перечисления суммы (полностью или в части) в сроки, указанные в п. 2.2. настоящего договора, Покупатель уплачивает пеню в размере одной трехсотой процентной ставки рефинансирования Центрального банка РФ от не перечисленной в срок суммы платежа за каждый день просрочки.

7.2.За неисполнение или ненадлежащее исполнение условий настоящего договора виновная сторона возмещает другой стороне убытки в размере реального ущерба и упущенной выгоды.

7.3.В случае отказа Покупателя от оплаты приобретаемого автотранспортного средства Продавец вправе расторгнуть настоящий договор в одностороннем порядке.

VIII. ПРОЧИЕ ПОЛОЖЕНИЯ

8.1.Покупатель несет все расходы, необходимые для осуществления им своих обязательств по договору купли-продажи муниципального имущества в полном объеме и надлежащего качества, в том числе все подлежащие к уплате налоги, сборы и другие обязательные платежи,

расходы на страхование, сертификацию, транспортные расходы до места доставки, и иные расходы, связанные с исполнением своих обязательств.

8.2.Изменение условий настоящего договора, его расторжение и прекращение возможны в случаях, предусмотренных настоящим договором, а также по решению Арбитражного суда Ханты-Мансийского автономного округа - Югры в случаях, предусмотренных законодательством РФ.

8.3.Споры, вытекающие из настоящего договора, подлежат рассмотрению в Арбитражном суде Ханты-Мансийского автономного округа – Югры, в порядке, предусмотренном действующим законодательством.

8.4.Взаимоотношения сторон, неурегулированные настоящим договором, регламентируются действующим законодательством РФ.

8.6.Настоящий договор составлен в 2-х экземплярах, имеющих одинаковую юридическую силу (по одному для каждой из сторон).

IX. АДРЕСА И БАНКОВСКИЕ РЕКВИЗИТЫ

Продавец: Покупатель:

О выкупе по «льготной» цене земельных участков собственниками зданий, сооружений

Департамент муниципальной собственности администрации города Мегиона, от лица администрации города, информирует, что 31.12.2019 года истекает установленный постановлением Правительства Ханты-Мансийского автономного округа – Югры от 02.04.2008 года №70-п «О порядке определения цены земельных участков и их оплаты» (с изменениями) срок выкупа по «льготной» цене земельных участков собственниками зданий, сооружений.

С 01.01.2020 года цена таких земельных участков для целей продажи заинтересованным лицам устанавливается в размере, равном их кадастровой стоимости.

Пример сравнительного расчета выкупной стоимости за земельный участок, предназначенный для размещения производственных и административных зданий, площадью 4700 кв.м.	
до 31.12.2019	с 01.01.2020
684 181,35 руб.	4 561 209,00 руб.

Сообщаем о необходимости своевременной подачи гражданами, индивидуальными предпринимателями, юридическими лицами – собственниками объектов капитального строительства, заявлений о предоставлении (выкупе) в собственность земельных участков, в том числе используемых на праве аренды либо иных правах, предусмотренных действующим законодательством.

С таким заявлением заявитель может обратиться в Муниципальное казенное учреждение «Многофункциональный центр по оказанию государственных и муниципальных услуг».

МФЦ находится по адресу: 628680, Ханты-Мансийский автономный округ – Югра, город Мегион, Проспект Победы, дом 7.
Телефон/факс 8 (34643) 3-47-74.
График работы:
понедельник-пятница с 08.00 до 20.00;
суббота 08.00 до 18.00;
воскресенье – выходной день.

Перечень документов, необходимых для приобретения прав на такие земельные участки установлен приказом Минэкономразвития России от 12.01.2015 года №1 «Об утверждении перечня документов, подтверждающих право заявителя на приобретение земельного участка без проведения торгов», согласно которому к заявлению о приобретении права на земельный участок необходимо приложить:

документ, удостоверяющий (устанавливающий) права заявителя на здание, сооружение либо помещение, если право на такое здание, сооружение либо помещение не зарегистрировано в ЕГРП;

документ, удостоверяющий (устанавливающий) права заявителя на испрашиваемый земельный участок, если право на такой земельный участок не зарегистрировано в ЕГРП (при наличии соответствующих прав на земельный участок);

сообщение заявителя (заявителей), содержащее перечень всех зданий, сооружений, расположенных на испрашиваемом земельном участке, с указанием кадастровых (условных, инвентарных) номеров и адресных ориентиров зданий, сооружений, принадлежащих на соответствующем праве заявителю.

Иные документы, предусмотренные перечнем запрашиваются уполномоченным органом местного самоуправления самостоятельно в соответствующих органах и службах.

За консультацией по вопросам предоставления земельных участков в собственность необходимо обращаться в управление земельными ресурсами департамента муниципальной собственности администрации города по адресу:

город Мегион, улица Строителей, дом 2/3, 1 этаж, кабинет №7, 8.
Телефон/факс 8 (34643) 9-66-76 (доб. 431, 435).
Приемные дни: вторник, четверг с 10.00 до 17.00;
Обеденный перерыв: с 13.00 до 14.00.

Извещение о проведении аукциона, подлежащее опубликованию в порядке, установленном для опубликования муниципальных правовых актов

Организатор аукциона	Администрация города Мегиона в лице департамента муниципальной собственности администрации города Мегиона Место нахождения (почтовый адрес) организатора аукциона: 628685, Ханты-Мансийский автономный округ – Югра, город Мегион, улица Нефтяников, дом 8, тел. (34643) 9-63-40 E-mail:dms@admmegion.ru
Сайты, на которых размещено извещение о проведении аукциона	www.torgi.gov.ru, www.admmegion.ru
Основания для проведения аукциона	Постановление администрации города Мегиона от 16.07.2019 «О развитии застроенной территории - части 12 микрорайона города Мегиона (улица Львовская – улица Советская)»
Предмет аукциона	Право заключения договора о развитии застроенной территории - части 12 микрорайона города Мегиона (улица Львовская – улица Советская)
Место, дата и время проведения аукциона	Аукцион на право заключения договора о развитии застроенной территории (открытый по составу участников и форме подачи заявок) состоится 30.08.2019 в 15-00 ч. по адресу: город Мегион, улица Нефтяников, дом 8, зал заседаний администрации города Мегиона (1-ый этаж). Начало регистрации участников аукциона 30.08.2019 в 14-45 ч. по указанному адресу
Адрес места приема и порядок подачи заявок на участие в аукционе.	Прием заявок на участие в аукционе осуществляется по адресу: 628685, Ханты-Мансийский автономный округ – Югра, город Мегион, ул.Строителей, №2/3, каб.№7. тел: (34643)9-66-76, E-mail: dms@admmegion.ru Заявки на участие в аукционе (с обязательным указанием реквизитов счета для возврата задатка), составленные в письменном виде по установленной форме с приложением необходимых документов, принимаются организатором аукциона с 30.07.2019 по 26.08.2019 включительно по режиму работы администрации города Мегиона: с 9-00 до 17-00, перерыв: с 13-00 до 14-00, выходные дни: суббота, воскресенье. Заявки на участие в аукционе и приложенные к ним документы, поступившие по истечении установленного срока, к рассмотрению не принимаются. День оформления протокола приема заявок – 27.08.2019 в 14-30 ч. Требования к содержанию и форме заявки на участие в аукционе: Форма подачи предложения – открытая. Заявка на участие в аукционе подается по форме с указанием реквизитов счета для возврата заявки. Заявка на участие в аукционе должна быть подписана заявителем (руководителем заявителя – юридического лица) либо уполномоченным им лицом (при наличии в составе документов, прилагаемых к заявке на участие в аукционе, документа, подтверждающего объем полномочий представителя и заверенного печатью заявителя (при ее наличии) либо нотариально. К заявке должны быть приложены следующие документы: 1. платежный документ с отметкой банка плательщика об исполнении, подтверждающий внесение заявителем задатка; 2. документы об отсутствии у заявителя задолженности по начисленным налогам, сборам и иным обязательным платежам в бюджеты любого уровня или государственные внебюджетные фонды за прошедший календарный год, размер которой превышает двадцать пять процентов балансовой стоимости активов заявителя по данным бухгалтерской отчетности за последний завершенный отчетный период. Организатор аукциона запрашивает выписку из единого государственного реестра юридических лиц или единого государственного реестра индивидуальных предпринимателей о заявителе, с использованием единой системы межведомственного электронного взаимодействия в федеральном органе исполнительной власти, осуществляющем государственную регистрацию юридических лиц, физических лиц в качестве индивидуальных предпринимателей. Заявитель вправе самостоятельно предоставить выписку из единого государственного реестра юридических лиц – для юридических лиц, выписка из единого государственного реестра индивидуальных предпринимателей – для индивидуальных предпринимателей. Заявитель имеет право подать только одну заявку. Заявка с прилагаемыми к ней документами, регистрируется организатором аукциона в журнале приема заявок с присвоением каждой заявке номера и с указанием даты и времени подачи документов. На каждом экземпляре документов делается отметка о принятии заявки с указанием номера, даты и времени подачи документов. Заявка, поступившая по истечению срока ее приема, вместе с документами по описи, на которой делается отметка об отказе в принятии документов с указанием причин отказа, возвращается в день ее поступления заявителю или его уполномоченному представителю под расписку (либо направляется заказным письмом с описью вложения).
Сведения о местоположении и площади застроенной территории	Застроенная территория – части 12 микрорайона города Мегиона (улица Львовская – улица Советская) в границах смежных элементов планировочной структуры (согласно прилагаемой схеме), площадью 9178 кв.метров. Схема границ застроенной Территории – 12 микрорайона города Мегиона (улица Львовская – улица Советская)

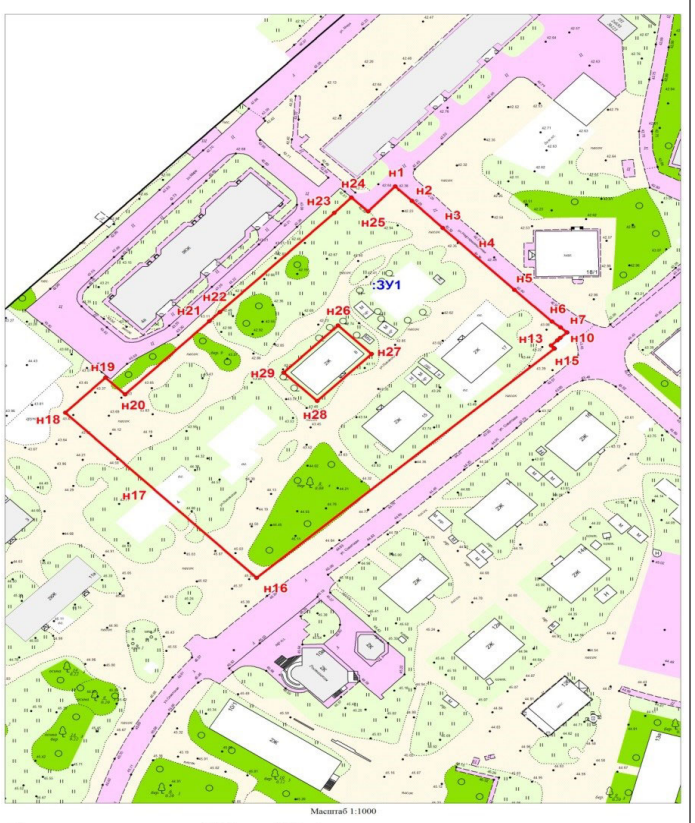

Масштаб 1:1000

Площадь земельного участка - 9 178 кв.м. (0.91 га)

Каталог координат:

Номер	X	Y
н1	959635.43	4395549.58
н2	959630.42	4395554.53
н3	959621.07	4395563.63
н4	959612.4	4395572.23
н5	959599.67	4395584.85
н6	959588.72	4395595.98
н7	959586.71	4395598.5
н8	959585.06	4395600.35
н9	959585.04	4395600.38
н10	959584.97	4395600.46
н11	959583.07	4395598.45
н12	959582.22	4395597.55
н13	959580.48	4395595.71
н14	959579.59	4395596.56
н15	959579.41	4395596.73
н16	959500.12	4395508.62
н17	959530.75	4395478.28
н18	959557.26	4395452.02
н19	959569.34	4395463.89
н20	959563.58	4395469.66
н21	959588.89	4395494.63
н22	959592.04	4395497.75
н23	959626.32	4395531.58
н24	959631.63	4395536.67
н25	959626.83	4395541.62
н1	959635.43	4395549.58
н26	959577.57	4395542.57
н27	959561.31	4395526.5
н28	959571.09	4395516.6
н29	959587.36	4395532.67

Условные обозначения:

- граница образуемого земельного участка
:ЗУ1 - обозначние образуемого земельного участка
:н21 - обозначение поворотной точки образуемого земельного участка

Начальная цена права на заключение договора (предмета аукциона)	579 100,00 (пятьсот семьдесят девять тысяч сто рублей)
Дополнительные сведения	Дополнительную информацию по вопросам проведения аукциона можно получить по адресу: г. Мегион, улица Строителей, №2/3 управление земельными ресурсами департамента муниципальной собственности администрации города. Тел. 8 (34643) 9-66-76. Контактное лицо: Банникова Алена Анатольевна

Продолжение документа -
Начало в №№ 47-56

1611	962673.46	4396911.55	Аналитический метод	0.1	-
1612	962673.28	4396908.87	Аналитический метод	0.1	-
1613	962673.62	4396904.71	Аналитический метод	0.1	-
1614	962674.21	4396896.99	Аналитический метод	0.1	-
1615	962674.45	4396889.82	Аналитический метод	0.1	-
1616	962674.63	4396884.14	Аналитический метод	0.1	-
1617	962674.53	4396878.17	Аналитический метод	0.1	-
1618	962674.39	4396871.09	Аналитический метод	0.1	-
1619	962674.17	4396860.44	Аналитический метод	0.1	-
1620	962674.04	4396854.15	Аналитический метод	0.1	-
1621	962673.86	4396845.27	Аналитический метод	0.1	-
1622	962674.20	4396841.68	Аналитический метод	0.1	-
1623	962675.74	4396836.86	Аналитический метод	0.1	-
1624	962675.83	4396836.58	Аналитический метод	0.1	-
1625	962677.61	4396831.06	Аналитический метод	0.1	-
1626	962696.04	4396774.53	Аналитический метод	0.1	-
1627	962733.26	4396698.60	Аналитический метод	0.1	-
1628	962753.34	4396670.42	Аналитический метод	0.1	-
1629	962760.65	4396660.15	Аналитический метод	0.1	-
1630	962820.70	4396617.29	Аналитический метод	0.1	-
1631	962930.88	4396489.25	Аналитический метод	0.1	-
1632	962959.15	4396456.40	Аналитический метод	0.1	-
1633	963054.68	4396337.88	Аналитический метод	0.1	-
1634	963082.90	4396302.80	Аналитический метод	0.1	-
1635	963081.00	4396299.59	Аналитический метод	0.1	-
1636	963097.98	4396279.06	Аналитический метод	0.1	-
1637	963110.41	4396261.63	Аналитический метод	0.1	-
1638	963120.27	4396254.91	Аналитический метод	0.1	-
1639	963130.63	4396240.26	Аналитический метод	0.1	-
1640	963138.81	4396228.69	Аналитический метод	0.1	-
1641	963147.85	4396215.91	Аналитический метод	0.1	-
1642	963199.58	4396144.86	Аналитический метод	0.1	-
1643	963198.58	4396144.14	Аналитический метод	0.1	-
1644	963228.82	4396101.38	Аналитический метод	0.1	-
1645	963269.27	4396057.20	Аналитический метод	0.1	-
1646	963291.84	4396037.82	Аналитический метод	0.1	-
1647	963304.09	4396046.10	Аналитический метод	0.1	-
1648	963487.39	4396170.24	Аналитический метод	0.1	-
1649	963497.62	4396177.16	Аналитический метод	0.1	-
1650	963553.11	4396214.72	Аналитический метод	0.1	-
1651	963557.91	4396217.98	Аналитический метод	0.1	-
1652	963642.18	4396275.04	Аналитический метод	0.1	-
1653	963652.99	4396282.36	Аналитический метод	0.1	-
1654	963664.58	4396290.21	Аналитический метод	0.1	-
1655	963799.21	4396381.36	Аналитический метод	0.1	-
1656	963828.14	4396403.05	Аналитический метод	0.1	-
1657	963868.09	4396450.57	Аналитический метод	0.1	-
1658	963969.41	4396671.34	Аналитический метод	0.1	-
1659	963979.27	4396692.83	Аналитический метод	0.1	-
1660	963995.53	4396728.26	Аналитический метод	0.1	-
1661	963992.94	4396750.16	Аналитический метод	0.1	-
1662	963971.50	4396932.49	Аналитический метод	0.1	-
1663	963782.08	4397285.14	Аналитический метод	0.1	-
1664	963741.62	4397356.06	Аналитический метод	0.1	-
1665	963678.43	4397462.00	Аналитический метод	0.1	-
1666	963471.54	4397706.43	Аналитический метод	0.1	-
1667	963204.13	4398028.12	Аналитический метод	0.1	-
1668	963197.88	4398030.77	Аналитический метод	0.1	-
1669	963192.43	4398033.09	Аналитический метод	0.1	-
1670	962692.62	4398245.39	Аналитический метод	0.1	-
1671	962690.81	4398246.24	Аналитический метод	0.1	-
1672	962673.90	4398253.37	Аналитический метод	0.1	-
1673	962667.09	4398256.02	Аналитический метод	0.1	-
1674	962658.17	4398260.05	Аналитический метод	0.1	-
1529	962612.15	4398279.59	Аналитический метод	0.1	-
					-
1675	960787.14	4392607.45	Аналитический метод	0.1	-
1676	960759.15	4392575.32	Аналитический метод	0.1	-
1677	960637.89	4392436.01	Аналитический метод	0.1	-
1678	960641.75	4392396.16	Аналитический метод	0.1	-
1679	960715.96	4392330.82	Аналитический метод	0.1	-
1680	960778.23	4392275.86	Аналитический метод	0.1	-
1681	960824.79	4392234.72	Аналитический метод	0.1	-
1682	960894.51	4392172.99	Аналитический метод	0.1	-
1683	961060.72	4392366.91	Аналитический метод	0.1	-
1684	960991.20	4392427.18	Аналитический метод	0.1	-
1685	960832.27	4392567.42	Аналитический метод	0.1	-
1675	960787.14	4392607.45	Аналитический метод	0.1	-
					-
1686	959462.37	4395853.66	Аналитический метод	0.1	-
1687	959374.88	4395834.03	Аналитический метод	0.1	-
1688	959364.02	4395831.59	Аналитический метод	0.1	-
1689	959267.93	4395810.03	Аналитический метод	0.1	-
1690	959093.13	4395762.62	Аналитический метод	0.1	-
1691	959113.84	4395678.52	Аналитический метод	0.1	-
1692	959114.11	4395677.43	Аналитический метод	0.1	-
1693	959120.08	4395657.93	Аналитический метод	0.1	-
1694	959131.73	4395619.85	Аналитический метод	0.1	-
1695	959155.00	4395625.90	Аналитический метод	0.1	-
1696	959154.13	4395629.49	Аналитический метод	0.1	-
1697	959161.61	4395631.42	Аналитический метод	0.1	-
1698	959183.15	4395636.97	Аналитический метод	0.1	-
1699	959183.90	4395634.04	Аналитический метод	0.1	-
1700	959237.17	4395647.92	Аналитический метод	0.1	-
1701	959236.25	4395651.86	Аналитический метод	0.1	-
1702	959248.40	4395654.88	Аналитический метод	0.1	-
1703	959249.40	4395651.08	Аналитический метод	0.1	-
1704	959295.62	4395663.19	Аналитический метод	0.1	-
1705	959372.38	4395683.75	Аналитический метод	0.1	-
1706	959377.17	4395685.03	Аналитический метод	0.1	-
1707	959389.15	4395687.96	Аналитический метод	0.1	-
1708	959401.80	4395691.27	Аналитический метод	0.1	-
1709	959434.00	4395699.66	Аналитический метод	0.1	-
1710	959498.94	4395716.81	Аналитический метод	0.1	-
1686	959462.37	4395853.66	Аналитический метод	0.1	-
					-
1711	961563.73	4394793.88	Аналитический метод	0.1	-
1712	961559.75	4394792.68	Аналитический метод	0.1	-
1713	961532.86	4394776.45	Аналитический метод	0.1	-
1714	961456.70	4394728.43	Аналитический метод	0.1	-
1715	961288.15	4394623.31	Аналитический метод	0.1	-
1716	961162.69	4394545.09	Аналитический метод	0.1	-
1717	960982.47	4394432.71	Аналитический метод	0.1	-
1718	960954.15	4394453.90	Аналитический метод	0.1	-
1719	960950.74	4394456.46	Аналитический метод	0.1	-
1720	960923.08	4394477.26	Аналитический метод	0.1	-
1721	960873.62	4394469.64	Аналитический метод	0.1	-
1722	960867.61	4394468.83	Аналитический метод	0.1	-
1723	960849.83	4394466.06	Аналитический метод	0.1	-
1724	960836.98	4394464.36	Аналитический метод	0.1	-
1725	960816.48	4394461.16	Аналитический метод	0.1	-
1726	960804.58	4394459.30	Аналитический метод	0.1	-
1727	960732.50	4394448.19	Аналитический метод	0.1	-
1728	960738.07	4394455.92	Аналитический метод	0.1	-
1729	960716.73	4394452.78	Аналитический метод	0.1	-
1730	960695.35	4394449.10	Аналитический метод	0.1	-
1731	960703.70	4394443.57	Аналитический метод	0.1	-
1732	960683.73	4394440.45	Аналитический метод	0.1	-
1733	960691.24	4394352.01	Аналитический метод	0.1	-
1734	960693.94	4394320.52	Аналитический метод	0.1	-
1735	960566.63	4394226.00	Аналитический метод	0.1	-
1736	960320.62	4394041.76	Аналитический метод	0.1	-
1737	960319.08	4393977.78	Аналитический метод	0.1	-
1738	960318.36	4393947.71	Аналитический метод	0.1	-
1739	960300.37	4393948.14	Аналитический метод	0.1	-
1740	960302.33	4394029.89	Аналитический метод	0.1	-
1741	960301.36	4394030.88	Аналитический метод	0.1	-
1742	960277.20	4394055.93	Аналитический метод	0.1	-
1743	960232.93	4394100.59	Аналитический метод	0.1	-
1744	960223.51	4394108.86	Аналитический метод	0.1	-
1745	960150.90	4394172.11	Аналитический метод	0.1	-
1746	960136.90	4394184.30	Аналитический метод	0.1	-
1747	959972.71	4394032.08	Аналитический метод	0.1	-
1748	959968.89	4394036.11	Аналитический метод	0.1	-
1749	959961.37	4394029.33	Аналитический метод	0.1	-
1750	959942.91	4394009.62	Аналитический метод	0.1	-
1751	959945.50	4394006.82	Аналитический метод	0.1	-
1752	959939.20	4394000.97	Аналитический метод	0.1	-
1753	959987.15	4393948.79	Аналитический метод	0.1	-
1754	959993.85	4393939.77	Аналитический метод	0.1	-
1755	959995.61	4393937.31	Аналитический метод	0.1	-
1756	959994.99	4393938.17	Аналитический метод	0.1	-
1757	959994.63	4393742.31	Аналитический метод	0.1	-
1758	959994.61	4393691.73	Аналитический метод	0.1	-
1759	959993.94	4393691.64	Аналитический метод	0.1	-
1760	959994.60	4393680.31	Аналитический метод	0.1	-
1761	959994.56	4393608.41	Аналитический метод	0.1	-
1762	960038.77	4393581.73	Аналитический метод	0.1	-
1763	960058.40	4393570.08	Аналитический метод	0.1	-
1764	960064.36	4393567.67	Аналитический метод	0.1	-
1765	960113.92	4393536.74	Аналитический метод	0.1	-
1766	960120.21	4393542.35	Аналитический метод	0.1	-
1767	960189.20	4393502.14	Аналитический метод	0.1	-
1768	960193.60	4393507.76	Аналитический метод	0.1	-
1769	960225.27	4393492.82	Аналитический метод	0.1	-
1770	960257.03	4393446.23	Аналитический метод	0.1	-
1771	960264.78	4393326.63	Аналитический метод	0.1	-
1772	960338.71	4393228.48	Аналитический метод	0.1	-
1773	960339.06	4393228.16	Аналитический метод	0.1	-
1774	960360.83	4393208.02	Аналитический метод	0.1	-
1775	960401.43	4393170.53	Аналитический метод	0.1	-
1776	960406.09	4393166.21	Аналитический метод	0.1	-
1777	960435.20	4393139.22	Аналитический метод	0.1	-
1778	960571.69	4393291.71	Аналитический метод	0.1	-
1779	960698.24	4393351.65	Аналитический метод	0.1	-
1780	960731.70	4393374.85	Аналитический метод	0.1	-
1781	960754.03	4393347.73	Аналитический метод	0.1	-
1782	960715.81	4393321.24	Аналитический метод	0.1	-
1783	960661.79	4393295.66	Аналитический метод	0.1	-
1784	960592.88	4393263.03	Аналитический метод	0.1	-
1785	960574.77	4393242.66	Аналитический метод	0.1	-
1786	960391.71	4393038.13	Аналитический метод	0.1	-
1787	960441.36	4392986.25	Аналитический метод	0.1	-
1788	961068.78	4392438.19	Аналитический метод	0.1	-
1789	961098.90	4392411.49	Аналитический метод	0.1	-
1790	961288.66	4392633.18	Аналитический метод	0.1	-
1791	961360.41	4392716.76	Аналитический метод	0.1	-
1792	961383.37	4392743.58	Аналитический метод	0.1	-
1793	961393.30	4392755.55	Аналитический метод	0.1	-
1794	961420.07	4392787.81	Аналитический метод	0.1	-
1795	961445.92	4392818.95	Аналитический метод	0.1	-
1796	961462.33	4392838.76	Аналитический метод	0.1	-
1797	961467.34	4392844.69	Аналитический метод	0.1	-
1798	961470.29	4392848.30	Аналитический метод	0.1	-
1799	961477.11	4392857.87	Аналитический метод	0.1	-
1800	961478.48	4392859.75	Аналитический метод	0.1	-
1801	961513.11	4392908.49	Аналитический метод	0.1	-
1802	961522.81	4392921.95	Аналитический метод	0.1	-
1803	961524.30	4392925.14	Аналитический метод	0.1	-
1804	961533.18	4392943.37	Аналитический метод	0.1	-
1805	961542.60	4392972.19	Аналитический метод	0.1	-
1806	961549.11	4393006.66	Аналитический метод	0.1	-
1807	961549.50	4393023.27	Аналитический метод	0.1	-
1808	961549.63	4393055.84	Аналитический метод	0.1	-
1809	961549.80	4393070.66	Аналитический метод	0.1	-
1810	961550.47	4393165.08	Аналитический метод	0.1	-
1811	961552.61	4393414.96	Аналитический метод	0.1	-
1812	961554.82	4393673.33	Аналитический метод	0.1	-
1813	961555.77	4393781.33	Аналитический метод	0.1	-

1814	961556.56	4393867.68	Аналитический метод	0.1	-
1815	961557.95	4394042.24	Аналитический метод	0.1	-
1816	961399.21	4393903.22	Аналитический метод	0.1	-
1817	961365.26	4393873.63	Аналитический метод	0.1	-
1818	961341.65	4393852.97	Аналитический метод	0.1	-
1819	961326.99	4393840.37	Аналитический метод	0.1	-
1820	961190.72	4393720.92	Аналитический метод	0.1	-
1821	961063.73	4393610.21	Аналитический метод	0.1	-
1822	961057.31	4393646.39	Аналитический метод	0.1	-
1823	961055.27	4393648.89	Аналитический метод	0.1	-
1824	961185.49	4393762.83	Аналитический метод	0.1	-
1825	961356.18	4393912.19	Аналитический метод	0.1	-
1826	961525.24	4394060.13	Аналитический метод	0.1	-
1827	961557.97	4394088.75	Аналитический метод	0.1	-
1828	961558.40	4394090.99	Аналитический метод	0.1	-
1829	961558.50	4394107.02	Аналитический метод	0.1	-
1830	961559.27	4394213.17	Аналитический метод	0.1	-
1831	961559.34	4394222.70	Аналитический метод	0.1	-
1832	961559.50	4394239.86	Аналитический метод	0.1	-
1833	961559.50	4394241.18	Аналитический метод	0.1	-
1834	961559.52	4394244.72	Аналитический метод	0.1	-
1835	961559.76	4394275.42	Аналитический метод	0.1	-
1836	961559.94	4394299.06	Аналитический метод	0.1	-
1837	961559.96	4394300.09	Аналитический метод	0.1	-
1838	961560.41	4394358.86	Аналитический метод	0.1	-
1839	961560.41	4394360.76	Аналитический метод	0.1	-
1840	961560.49	4394369.13	Аналитический метод	0.1	-
1841	961560.58	4394381.18	Аналитический метод	0.1	-
1842	961560.65	4394393.76	Аналитический метод	0.1	-
1843	961560.66	4394394.93	Аналитический метод	0.1	-
1844	961560.77	4394407.65	Аналитический метод	0.1	-
1845	961560.77	4394408.90	Аналитический метод	0.1	-
1846	961561.55	4394508.67	Аналитический метод	0.1	-
1847	961562.52	4394636.60	Аналитический метод	0.1	-
1848	961562.59	4394655.15	Аналитический метод	0.1	-
1849	961562.81	4394662.35	Аналитический метод	0.1	-
1850	961563.07	4394707.26	Аналитический метод	0.1	-
1851	961563.06	4394708.28	Аналитический метод	0.1	-
1852	961563.22	4394733.13	Аналитический метод	0.1	-
1853	961563.36	4394745.33	Аналитический метод	0.1	-
1854	961563.41	4394749.64	Аналитический метод	0.1	-
1855	961563.86	4394776.31	Аналитический метод	0.1	-
1711	961563.73	4394793.88	Аналитический метод	0.1	-
					-
1856	959631.49	4395723.56	Аналитический метод	0.1	-
1857	959626.23	4395723.50	Аналитический метод	0.1	-
1858	959623.06	4395723.26	Аналитический метод	0.1	-
1859	959617.05	4395722.51	Аналитический метод	0.1	-
1860	959595.72	4395718.30	Аналитический метод	0.1	-
1861	959522.09	4395698.20	Аналитический метод	0.1	-
1862	959527.38	4395668.79	Аналитический метод	0.1	-
1863	959579.81	4395617.67	Аналитический метод	0.1	-
1864	959629.76	4395670.50	Аналитический метод	0.1	-
1865	959686.25	4395702.06	Аналитический метод	0.1	-
1866	959683.22	4395704.96	Аналитический метод	0.1	-
1867	959682.68	4395705.49	Аналитический метод	0.1	-
1868	959676.43	4395709.85	Аналитический метод	0.1	-
1869	959671.92	4395712.59	Аналитический метод	0.1	-
1870	959667.20	4395715.05	Аналитический метод	0.1	-
1871	959662.40	4395717.21	Аналитический метод	0.1	-
1872	959657.45	4395719.05	Аналитический метод	0.1	-
1873	959652.41	4395720.60	Аналитический метод	0.1	-
1874	959647.64	4395721.76	Аналитический метод	0.1	-
1875	959642.02	4395722.74	Аналитический метод	0.1	-
1876	959636.79	4395723.31	Аналитический метод	0.1	-
1856	959631.49	4395723.56	Аналитический метод	0.1	-
					-
1877	960537.11	4392828.87	Аналитический метод	0.1	-
1878	960502.93	4392792.13	Аналитический метод	0.1	-
1879	960436.56	4392719.84	Аналитический метод	0.1	-
1880	960361.09	4392637.65	Аналитический метод	0.1	-
1881	960413.86	4392589.55	Аналитический метод	0.1	-
1882	960494.35	4392521.13	Аналитический метод	0.1	-
1883	960554.30	4392470.17	Аналитический метод	0.1	-
1884	960596.20	4392434.54	Аналитический метод	0.1	-
1885	960762.53	4392629.24	Аналитический метод	0.1	-
1886	960563.03	4392805.83	Аналитический метод	0.1	-
1877	960537.11	4392828.87	Аналитический метод	0.1	-
					-
1887	959859.10	4395824.87	Аналитический метод	0.1	-
1888	959855.77	4395828.63	Аналитический метод	0.1	-
1889	959803.95	4395779.62	Аналитический метод	0.1	-
1890	959797.21	4395775.95	Аналитический метод	0.1	-
1891	959769.65	4395753.14	Аналитический метод	0.1	-
1892	959771.68	4395750.56	Аналитический метод	0.1	-
1893	959768.87	4395748.03	Аналитический метод	0.1	-
1894	959761.93	4395741.78	Аналитический метод	0.1	-
1895	959752.29	4395733.10	Аналитический метод	0.1	-
1896	959721.28	4395703.93	Аналитический метод	0.1	-
1897	959757.99	4395663.96	Аналитический метод	0.1	-
1898	959790.21	4395628.93	Аналитический метод	0.1	-
1899	959811.75	4395605.43	Аналитический метод	0.1	-
1900	959827.73	4395588.00	Аналитический метод	0.1	-
1901	960006.61	4395755.00	Аналитический метод	0.1	-
1902	960003.24	4395759.71	Аналитический метод	0.1	-
1903	959999.18	4395765.76	Аналитический метод	0.1	-
1904	959989.35	4395776.24	Аналитический метод	0.1	-
1905	959963.40	4395803.95	Аналитический метод	0.1	-
1906	959935.93	4395833.27	Аналитический метод	0.1	-
1907	959910.63	4395860.72	Аналитический метод	0.1	-
1908	959811.14	4395968.93	Аналитический метод	0.1	-
1909	959783.94	4395956.61	Аналитический метод	0.1	-
1910	959779.77	4395955.15	Аналитический метод	0.1	-
1911	959758.11	4395948.81	Аналитический метод	0.1	-
1912	959635.96	4395912.13	Аналитический метод	0.1	-
1913	959625.11	4395908.89	Аналитический метод	0.1	-
1914	959612.54	4395905.10	Аналитический метод	0.1	-
1915	959611.79	4395907.66	Аналитический метод	0.1	-
1916	959582.05	4395898.85	Аналитический метод	0.1	-
1917	959582.69	4395896.72	Аналитический метод	0.1	-
1918	959511.84	4395876.55	Аналитический метод	0.1	-
1919	959509.54	4395875.90	Аналитический метод	0.1	-
1920	959509.74	4395875.13	Аналитический метод	0.1	-
1921	959480.79	4395865.94	Аналитический метод	0.1	-
1922	959477.88	4395865.02	Аналитический метод	0.1	-
1923	959478.85	4395861.41	Аналитический метод	0.1	-
1924	959479.44	4395859.65	Аналитический метод	0.1	-
1925	959480.56	4395855.48	Аналитический метод	0.1	-
1926	959480.75	4395854.76	Аналитический метод	0.1	-
1927	959507.41	4395754.85	Аналитический метод	0.1	-
1928	959514.36	4395728.90	Аналитический метод	0.1	-
1929	959542.32	4395736.91	Аналитический метод	0.1	-
1930	959606.97	4395755.66	Аналитический метод	0.1	-
1931	959607.01	4395755.51	Аналитический метод	0.1	-
1932	959625.36	4395760.78	Аналитический метод	0.1	-
1933	959629.03	4395749.53	Аналитический метод	0.1	-
1934	959629.92	4395746.83	Аналитический метод	0.1	-
1935	959630.50	4395745.05	Аналитический метод	0.1	-
1936	959637.78	4395747.31	Аналитический метод	0.1	-
1937	959642.74	4395748.86	Аналитический метод	0.1	-
1938	959659.33	4395754.07	Аналитический метод	0.1	-
1939	959682.18	4395743.55	Аналитический метод	0.1	-
1940	959689.61	4395736.91	Аналитический метод	0.1	-
1941	959711.13	4395716.44	Аналитический метод	0.1	-
1942	959755.40	4395758.04	Аналитический метод	0.1	-
1943	959768.18	4395770.01	Аналитический метод	0.1	-
1944	959798.21	4395798.20	Аналитический метод	0.1	-
1945	959807.18	4395806.64	Аналитический метод	0.1	-
1946	959838.81	4395834.92	Аналитический метод	0.1	-
1947	959841.74	4395837.42	Аналитический метод	0.1	-
1948	959855.81	4395849.34	Аналитический метод	0.1	-
1949	959869.43	4395833.78	Аналитический метод	0.1	-
1887	959859.10	4395824.87	Аналитический метод	0.1	-
					-
1950	960321.31	4393020.19	Аналитический метод	0.1	-
1951	960293.06	4392989.35	Аналитический метод	0.1	-
1952	960169.68	4392856.08	Аналитический метод	0.1	-
1953	960174.95	4392810.19	Аналитический метод	0.1	-
1954	960179.79	4392805.95	Аналитический метод	0.1	-
1955	960188.38	4392797.66	Аналитический метод	0.1	-
1956	960247.75	4392742.52	Аналитический метод	0.1	-
1957	960305.63	4392688.77	Аналитический метод	0.1	-
1958	960316.61	4392678.57	Аналитический метод	0.1	-
1959	960351.56	4392646.47	Аналитический метод	0.1	-
1960	960525.39	4392835.76	Аналитический метод	0.1	-
1961	960364.84	4392981.84	Аналитический метод	0.1	-
1962	960341.96	4393001.73	Аналитический метод	0.1	-
1950	960321.31	4393020.19	Аналитический метод	0.1	-
					-
1963	962831.62	4395638.94	Аналитический метод	0.1	-
1964	962821.63	4395638.48	Аналитический метод	0.1	-
1965	962822.39	4395621.81	Аналитический метод	0.1	-
1966	962812.81	4395616.35	Аналитический метод	0.1	-
1967	962816.46	4395572.01	Аналитический метод	0.1	-
1968	962850.64	4395575.01	Аналитический метод	0.1	-
1969	962848.42	4395599.83	Аналитический метод	0.1	-
1970	962840.06	4395624.22	Аналитический метод	0.1	-
1971	962836.75	4395629.97	Аналитический метод	0.1	-
1972	962832.16	4395627.36	Аналитический метод	0.1	-
1963	962831.62	4395638.94	Аналитический метод	0.1	-
					-
1973	958526.72	4393705.02	Аналитический метод	0.1	-
1974	958498.97	4393642.30	Аналитический метод	0.1	-
1975	958462.02	4393500.69	Аналитический метод	0.1	-
1976	958452.34	4393396.88	Аналитический метод	0.1	-
1977	958454.15	4393308.06	Аналитический метод	0.1	-
1978	958467.85	4393167.91	Аналитический метод	0.1	-
1979	958474.28	4393102.19	Аналитический метод	0.1	-
1980	958612.59	4392827.36	Аналитический метод	0.1	-
1981	958665.43	4392849.45	Аналитический метод	0.1	-
1982	958738.18	4392879.85	Аналитический метод	0.1	-
1983	959079.69	4393022.60	Аналитический метод	0.1	-
1984	958889.60	4393483.24	Аналитический метод	0.1	-
1985	958887.27	4393489.79	Аналитический метод	0.1	-
1986	958823.37	4393669.36	Аналитический метод	0.1	-
1987	958808.28	4393670.67	Аналитический метод	0.1	-
1988	958746.42	4393662.78	Аналитический метод	0.1	-
1989	958718.36	4393659.89	Аналитический метод	0.1	-
1990	958701.54	4393660.24	Аналитический метод	0.1	-
1991	958658.65	4393665.85	Аналитический метод	0.1	-
1973	958526.72	4393705.02	Аналитический метод	0.1	-
					-
1992	963151.18	4396176.52	Аналитический метод	0.1	-
1993	963107.12	4396238.93	Аналитический метод	0.1	-

1994	963104.27	4396242.71	Аналитический метод	0.1	-
1995	963095.25	4396255.62	Аналитический метод	0.1	-
1996	963089.70	4396266.46	Аналитический метод	0.1	-
1997	963041.88	4396313.57	Аналитический метод	0.1	-
1998	963016.59	4396354.09	Аналитический метод	0.1	-
1999	962993.11	4396383.61	Аналитический метод	0.1	-
2000	962988.15	4396391.32	Аналитический метод	0.1	-
2001	962980.85	4396400.79	Аналитический метод	0.1	-
2002	962963.83	4396421.06	Аналитический метод	0.1	-
2003	962943.56	4396443.85	Аналитический метод	0.1	-
2004	962911.79	4396483.31	Аналитический метод	0.1	-
2005	962847.26	4396555.77	Аналитический метод	0.1	-
2006	962807.15	4396602.38	Аналитический метод	0.1	-
2007	962746.31	4396645.80	Аналитический метод	0.1	-
2008	962735.11	4396661.52	Аналитический метод	0.1	-
2009	962716.04	4396688.31	Аналитический метод	0.1	-
2010	962713.56	4396693.32	Аналитический метод	0.1	-
2011	962712.80	4396694.88	Аналитический метод	0.1	-
2012	962693.90	4396733.42	Аналитический метод	0.1	-
2013	962677.40	4396767.09	Аналитический метод	0.1	-
2014	962665.03	4396805.56	Аналитический метод	0.1	-
2015	962663.27	4396811.00	Аналитический метод	0.1	-
2016	962653.44	4396841.54	Аналитический метод	0.1	-
2017	962558.10	4396962.19	Аналитический метод	0.1	-
2018	962542.27	4397051.50	Аналитический метод	0.1	-
2019	962523.40	4397266.30	Аналитический метод	0.1	-
2020	962516.11	4397349.37	Аналитический метод	0.1	-
2021	962511.33	4397403.69	Аналитический метод	0.1	-
2022	962419.89	4397509.09	Аналитический метод	0.1	-
2023	962308.58	4397584.04	Аналитический метод	0.1	-
2024	962306.85	4397585.08	Аналитический метод	0.1	-
2025	962292.22	4397595.00	Аналитический метод	0.1	-
2026	962286.03	4397599.22	Аналитический метод	0.1	-
2027	962244.21	4397627.37	Аналитический метод	0.1	-
2028	962176.39	4397525.62	Аналитический метод	0.1	-
2029	962140.06	4397470.98	Аналитический метод	0.1	-
2030	962115.39	4397434.11	Аналитический метод	0.1	-
2031	962057.92	4397346.53	Аналитический метод	0.1	-
2032	961989.09	4397242.61	Аналитический метод	0.1	-
2033	961945.78	4397177.01	Аналитический метод	0.1	-
2034	961926.46	4397147.79	Аналитический метод	0.1	-
2035	961896.30	4397097.75	Аналитический метод	0.1	-
2036	961884.97	4397078.96	Аналитический метод	0.1	-
2037	961921.47	4397053.18	Аналитический метод	0.1	-
2038	961929.41	4397047.55	Аналитический метод	0.1	-
2039	961935.41	4397043.33	Аналитический метод	0.1	-
2040	961946.12	4397035.69	Аналитический метод	0.1	-
2041	961947.83	4397034.65	Аналитический метод	0.1	-
2042	962103.29	4396924.71	Аналитический метод	0.1	-
2043	962104.80	4396923.62	Аналитический метод	0.1	-
2044	962105.46	4396921.92	Аналитический метод	0.1	-
2045	962189.76	4396712.27	Аналитический метод	0.1	-
2046	962192.28	4396706.01	Аналитический метод	0.1	-
2047	962311.16	4396410.30	Аналитический метод	0.1	-
2048	962332.23	4396358.05	Аналитический метод	0.1	-
2049	962344.56	4396327.24	Аналитический метод	0.1	-
2050	962354.28	4396302.93	Аналитический метод	0.1	-
2051	962405.73	4396175.38	Аналитический метод	0.1	-
2052	962406.28	4396174.04	Аналитический метод	0.1	-
2053	962562.59	4395786.27	Аналитический метод	0.1	-
2054	962566.27	4395777.17	Аналитический метод	0.1	-
2055	962606.69	4395677.03	Аналитический метод	0.1	-
2056	962629.93	4395619.54	Аналитический метод	0.1	-
2057	962642.20	4395589.07	Аналитический метод	0.1	-
2058	962645.10	4395572.56	Аналитический метод	0.1	-
2059	962647.12	4395561.04	Аналитический метод	0.1	-
2060	962648.49	4395553.21	Аналитический метод	0.1	-
2061	962653.00	4395553.86	Аналитический метод	0.1	-
2062	962679.87	4395557.73	Аналитический метод	0.1	-
2063	962748.98	4395565.61	Аналитический метод	0.1	-
2064	962739.37	4395663.54	Аналитический метод	0.1	-
2065	962811.16	4395712.18	Аналитический метод	0.1	-
2066	962823.69	4395720.67	Аналитический метод	0.1	-
2067	962836.66	4395729.46	Аналитический метод	0.1	-
2068	963048.47	4395872.97	Аналитический метод	0.1	-
2069	963260.28	4396020.10	Аналитический метод	0.1	-
2070	963250.66	4396034.38	Аналитический метод	0.1	-
2071	963207.51	4396096.91	Аналитический метод	0.1	-
2072	963176.91	4396140.16	Аналитический метод	0.1	-
2073	963168.97	4396151.38	Аналитический метод	0.1	-
2074	963154.18	4396154.67	Аналитический метод	0.1	-
2075	963145.08	4396156.23	Аналитический метод	0.1	-
2076	963127.97	4396157.63	Аналитический метод	0.1	-
2077	963112.91	4396158.71	Аналитический метод	0.1	-
2078	963090.32	4396159.31	Аналитический метод	0.1	-
2079	963072.16	4396160.17	Аналитический метод	0.1	-
2080	963058.50	4396164.40	Аналитический метод	0.1	-
2081	963053.31	4396167.19	Аналитический метод	0.1	-
2082	963048.25	4396169.92	Аналитический метод	0.1	-
2083	963045.25	4396172.65	Аналитический метод	0.1	-
2084	963036.63	4396179.42	Аналитический метод	0.1	-
2085	963040.86	4396184.60	Аналитический метод	0.1	-
2086	963052.84	4396175.56	Аналитический метод	0.1	-
2087	963059.48	4396170.52	Аналитический метод	0.1	-
2088	963073.28	4396166.04	Аналитический метод	0.1	-
2089	963130.22	4396163.55	Аналитический метод	0.1	-
2090	963147.78	4396163.86	Аналитический метод	0.1	-
2091	963152.21	4396170.57	Аналитический метод	0.1	-
1992	963151.18	4396176.52	Аналитический метод	0.1	-
					-
2092	959792.00	4394116.95	Аналитический метод	0.1	-
2093	959777.28	4394113.53	Аналитический метод	0.1	-
2094	959743.12	4394102.89	Аналитический метод	0.1	-
2095	959736.03	4394102.46	Аналитический метод	0.1	-
2096	959718.88	4394099.98	Аналитический метод	0.1	-
2097	959703.65	4394089.33	Аналитический метод	0.1	-
2098	959692.30	4394079.79	Аналитический метод	0.1	-
2099	959690.50	4394078.10	Аналитический метод	0.1	-
2100	959674.29	4394062.87	Аналитический метод	0.1	-
2101	959673.30	4394062.09	Аналитический метод	0.1	-
2102	959668.59	4394057.70	Аналитический метод	0.1	-
2103	959649.37	4394039.21	Аналитический метод	0.1	-
2104	959603.58	4393997.65	Аналитический метод	0.1	-
2105	959587.25	4393982.74	Аналитический метод	0.1	-
2106	959498.15	4393899.51	Аналитический метод	0.1	-
2107	959489.13	4393890.71	Аналитический метод	0.1	-
2108	959481.25	4393883.73	Аналитический метод	0.1	-
2109	959418.18	4393820.26	Аналитический метод	0.1	-
2110	959370.83	4393791.87	Аналитический метод	0.1	-
2111	959341.95	4393774.87	Аналитический метод	0.1	-
2112	959330.67	4393768.87	Аналитический метод	0.1	-
2113	959327.21	4393767.04	Аналитический метод	0.1	-
2114	959314.50	4393761.89	Аналитический метод	0.1	-
2115	959232.22	4393728.30	Аналитический метод	0.1	-
2116	959115.78	4393704.56	Аналитический метод	0.1	-
2117	959041.31	4393695.83	Аналитический метод	0.1	-
2118	958993.51	4393690.26	Аналитический метод	0.1	-
2119	958841.07	4393670.16	Аналитический метод	0.1	-
2120	958900.69	4393502.63	Аналитический метод	0.1	-
2121	958905.74	4393488.65	Аналитический метод	0.1	-
2122	958927.96	4393434.80	Аналитический метод	0.1	-
2123	959086.07	4393051.67	Аналитический метод	0.1	-
2124	959095.40	4393029.07	Аналитический метод	0.1	-
2125	959240.49	4393090.02	Аналитический метод	0.1	-
2126	959301.44	4393115.62	Аналитический метод	0.1	-
2127	959302.04	4393115.87	Аналитический метод	0.1	-
2128	959315.37	4393121.48	Аналитический метод	0.1	-
2129	959324.73	4393125.39	Аналитический метод	0.1	-
2130	959328.19	4393126.85	Аналитический метод	0.1	-
2131	959361.59	4393141.00	Аналитический метод	0.1	-
2132	959389.70	4393152.44	Аналитический метод	0.1	-
2133	959401.48	4393157.22	Аналитический метод	0.1	-
2134	959547.06	4393216.39	Аналитический метод	0.1	-
2135	959593.43	4393235.71	Аналитический метод	0.1	-
2136	959691.18	4393276.77	Аналитический метод	0.1	-
2137	959726.36	4393289.52	Аналитический метод	0.1	-
2138	959782.33	4393312.16	Аналитический метод	0.1	-
2139	959783.17	4393310.84	Аналитический метод	0.1	-
2140	959784.31	4393299.05	Аналитический метод	0.1	-
2141	959804.51	4393297.80	Аналитический метод	0.1	-
2142	959800.51	4393303.40	Аналитический метод	0.1	-
2143	959789.47	4393315.04	Аналитический метод	0.1	-
2144	959820.68	4393327.67	Аналитический метод	0.1	-
2145	959836.67	4393319.46	Аналитический метод	0.1	-
2146	959832.82	4393309.31	Аналитический метод	0.1	-
2147	959832.19	4393307.65	Аналитический метод	0.1	-
2148	959831.12	4393305.62	Аналитический метод	0.1	-
2149	959829.81	4393303.12	Аналитический метод	0.1	-
2150	959828.77	4393301.15	Аналитический метод	0.1	-
2151	959826.43	4393298.10	Аналитический метод	0.1	-
2152	959833.19	4393296.75	Аналитический метод	0.1	-
2153	959841.57	4393296.57	Аналитический метод	0.1	-
2154	959845.54	4393295.22	Аналитический метод	0.1	-
2155	959844.26	4393301.94	Аналитический метод	0.1	-
2156	959851.58	4393298.57	Аналитический метод	0.1	-
2157	959862.92	4393297.95	Аналитический метод	0.1	-
2158	959905.98	4393286.61	Аналитический метод	0.1	-
2159	959934.66	4393272.36	Аналитический метод	0.1	-
2160	960104.20	4393182.33	Аналитический метод	0.1	-
2161	960116.45	4393175.82	Аналитический метод	0.1	-
2162	960118.46	4393174.76	Аналитический метод	0.1	-
2163	960186.81	4393139.69	Аналитический метод	0.1	-
2164	960241.14	4393109.60	Аналитический метод	0.1	-
2165	960249.74	4393105.03	Аналитический метод	0.1	-
2166	960251.79	4393103.94	Аналитический метод	0.1	-
2167	960282.32	4393090.66	Аналитический метод	0.1	-
2168	960286.10	4393089.24	Аналитический метод	0.1	-
2169	960297.39	4393085.02	Аналитический метод	0.1	-
2170	960298.05	4393084.77	Аналитический метод	0.1	-
2171	960314.37	4393080.87	Аналитический метод	0.1	-
2172	960331.07	4393079.04	Аналитический метод	0.1	-
2173	960356.19	4393080.19	Аналитический метод	0.1	-
2174	960372.65	4393083.55	Аналитический метод	0.1	-
2175	960388.56	4393088.92	Аналитический метод	0.1	-
2176	960403.67	4393096.22	Аналитический метод	0.1	-
2177	960410.86	4393100.56	Аналитический метод	0.1	-
2178	960425.06	4393114.55	Аналитический метод	0.1	-
2179	960320.05	4393211.66	Аналитический метод	0.1	-
2180	960266.21	4393283.16	Аналитический метод	0.1	-
2181	960240.44	4393317.38	Аналитический метод	0.1	-
2182	960233.79	4393422.39	Аналитический метод	0.1	-
2183	960231.28	4393462.05	Аналитический метод	0.1	-
2184	959994.55	4393580.47	Аналитический метод	0.1	-
2185	959969.04	4393593.24	Аналитический метод	0.1	-
2186	959969.17	4393628.01	Аналитический метод	0.1	-
2187	959969.41	4393632.58	Аналитический метод	0.1	-
2188	959970.50	4393678.24	Аналитический метод	0.1	-
2189	959970.97	4393700.00	Аналитический метод	0.1	-
2190	959971.03	4393702.99	Аналитический метод	0.1	-
2191	959975.36	4393709.11	Аналитический метод	0.1	-
2192	959974.40	4393746.99	Аналитический метод	0.1	-
2193	959969.91	4393743.59	Аналитический метод	0.1	-
2194	959945.67	4393727.64	Аналитический метод	0.1	-
2195	959820.47	4393647.52	Аналитический метод	0.1	-
2196	959799.51	4393626.17	Аналитический метод	0.1	-
2197	959795.58	4393622.16	Аналитический метод	0.1	-

2198	959671.30	4393490.18	Аналитический метод	0.1	-
2199	959659.71	4393500.16	Аналитический метод	0.1	-
2200	959724.00	4393567.98	Аналитический метод	0.1	-
2201	959726.16	4393565.42	Аналитический метод	0.1	-
2202	959742.92	4393579.62	Аналитический метод	0.1	-
2203	959754.16	4393590.79	Аналитический метод	0.1	-
2204	959749.54	4393595.01	Аналитический метод	0.1	-
2205	959752.28	4393597.91	Аналитический метод	0.1	-
2206	959758.34	4393604.33	Аналитический метод	0.1	-
2207	959758.86	4393604.87	Аналитический метод	0.1	-
2208	959759.15	4393604.33	Аналитический метод	0.1	-
2209	959764.90	4393606.30	Аналитический метод	0.1	-
2210	959762.89	4393609.14	Аналитический метод	0.1	-
2211	959791.60	4393639.52	Аналитический метод	0.1	-
2212	959791.43	4393639.57	Аналитический метод	0.1	-
2213	959797.27	4393637.96	Аналитический метод	0.1	-
2214	959798.09	4393638.00	Аналитический метод	0.1	-
2215	959801.69	4393642.36	Аналитический метод	0.1	-
2216	959796.83	4393646.39	Аналитический метод	0.1	-
2217	959797.54	4393645.81	Аналитический метод	0.1	-
2218	959800.70	4393649.16	Аналитический метод	0.1	-
2219	959804.63	4393645.93	Аналитический метод	0.1	-
2220	959807.44	4393649.36	Аналитический метод	0.1	-
2221	959809.77	4393652.18	Аналитический метод	0.1	-
2222	959813.06	4393656.20	Аналитический метод	0.1	-
2223	959816.08	4393659.89	Аналитический метод	0.1	-
2224	959813.11	4393662.29	Аналитический метод	0.1	-
2225	959816.21	4393665.58	Аналитический метод	0.1	-
2226	959817.61	4393664.44	Аналитический метод	0.1	-
2227	959820.24	4393667.68	Аналитический метод	0.1	-
2228	959819.09	4393668.62	Аналитический метод	0.1	-
2229	959829.24	4393679.36	Аналитический метод	0.1	-
2230	959859.59	4393699.54	Аналитический метод	0.1	-
2231	959860.93	4393697.44	Аналитический метод	0.1	-
2232	959864.52	4393699.87	Аналитический метод	0.1	-
2233	959863.20	4393701.94	Аналитический метод	0.1	-
2234	959877.69	4393711.58	Аналитический метод	0.1	-
2235	959878.94	4393709.62	Аналитический метод	0.1	-
2236	959882.54	4393712.06	Аналитический метод	0.1	-
2237	959881.31	4393713.98	Аналитический метод	0.1	-
2238	959924.64	4393742.79	Аналитический метод	0.1	-
2239	959925.63	4393741.24	Аналитический метод	0.1	-
2240	959929.22	4393743.66	Аналитический метод	0.1	-
2241	959928.25	4393745.19	Аналитический метод	0.1	-
2242	959931.86	4393747.60	Аналитический метод	0.1	-
2243	959932.81	4393746.11	Аналитический метод	0.1	-
2244	959936.41	4393748.54	Аналитический метод	0.1	-
2245	959935.48	4393750.00	Аналитический метод	0.1	-
2246	959958.32	4393765.19	Аналитический метод	0.1	-
2247	959959.10	4393763.99	Аналитический метод	0.1	-
2248	959959.89	4393762.77	Аналитический метод	0.1	-
2249	959962.07	4393759.72	Аналитический метод	0.1	-
2250	959966.97	4393763.24	Аналитический метод	0.1	-
2251	959968.66	4393764.36	Аналитический метод	0.1	-
2252	959965.81	4393768.52	Аналитический метод	0.1	-
2253	959965.04	4393769.66	Аналитический метод	0.1	-
2254	959969.70	4393772.76	Аналитический метод	0.1	-
2255	959969.88	4393821.68	Аналитический метод	0.1	-
2256	959970.02	4393859.87	Аналитический метод	0.1	-
2257	959970.25	4393922.74	Аналитический метод	0.1	-
2258	959909.25	4393990.11	Аналитический метод	0.1	-
2259	959912.98	4393994.25	Аналитический метод	0.1	-
2260	959905.22	4394002.76	Аналитический метод	0.1	-
2261	959869.00	4394042.51	Аналитический метод	0.1	-
2262	959865.31	4394038.64	Аналитический метод	0.1	-
2263	959860.56	4394043.88	Аналитический метод	0.1	-
2264	959806.11	4394101.91	Аналитический метод	0.1	-
2092	959792.00	4394116.95	Аналитический метод	0.1	-
					-
2265	959697.69	4395691.18	Аналитический метод	0.1	-
2266	959633.66	4395657.28	Аналитический метод	0.1	-
2267	959628.95	4395649.62	Аналитический метод	0.1	-
2268	959607.80	4395627.27	Аналитический метод	0.1	-
2269	959589.49	4395607.91	Аналитический метод	0.1	-
2270	959595.43	4395602.03	Аналитический метод	0.1	-
2271	959613.10	4395583.59	Аналитический метод	0.1	-
2272	959613.62	4395584.03	Аналитический метод	0.1	-
2273	959614.00	4395583.65	Аналитический метод	0.1	-
2274	959614.36	4395583.29	Аналитический метод	0.1	-
2275	959634.59	4395563.27	Аналитический метод	0.1	-
2276	959645.11	4395552.86	Аналитический метод	0.1	-
2277	959633.33	4395541.79	Аналитический метод	0.1	-
2278	959633.14	4395538.14	Аналитический метод	0.1	-
2279	959645.86	4395525.08	Аналитический метод	0.1	-
2280	959647.41	4395526.55	Аналитический метод	0.1	-
2281	959656.46	4395517.64	Аналитический метод	0.1	-
2282	959760.99	4395621.08	Аналитический метод	0.1	-
2283	959736.54	4395647.90	Аналитический метод	0.1	-
2284	959717.52	4395669.88	Аналитический метод	0.1	-
2265	959697.69	4395691.18	Аналитический метод	0.1	-
					-
2285	958423.82	4393482.58	Аналитический метод	0.1	-
2286	958383.56	4393468.49	Аналитический метод	0.1	-
2287	958384.47	4393465.82	Аналитический метод	0.1	-
2288	958381.67	4393463.90	Аналитический метод	0.1	-
2289	958348.40	4393452.30	Аналитический метод	0.1	-
2290	958348.94	4393450.95	Аналитический метод	0.1	-
2291	958265.94	4393418.96	Аналитический метод	0.1	-
2292	958267.17	4393409.43	Аналитический метод	0.1	-
2293	958268.33	4393399.88	Аналитический метод	0.1	-
2294	958268.94	4393395.74	Аналитический метод	0.1	-
2295	958272.55	4393367.76	Аналитический метод	0.1	-
2296	958282.47	4393312.78	Аналитический метод	0.1	-
2297	958350.01	4393324.41	Аналитический метод	0.1	-
2298	958411.29	4393335.75	Аналитический метод	0.1	-
2285	958423.82	4393482.58	Аналитический метод	0.1	-
					-
2299	961865.52	4397042.02	Аналитический метод	0.1	-
2300	961851.55	4397015.05	Аналитический метод	0.1	-

2301	961827.53	4396974.69	Аналитический метод	0.1	-
2302	961752.19	4396856.15	Аналитический метод	0.1	-
2303	961720.62	4396812.01	Аналитический метод	0.1	-
2304	961669.65	4396755.56	Аналитический метод	0.1	-
2305	961645.65	4396721.82	Аналитический метод	0.1	-
2306	961422.27	4396385.36	Аналитический метод	0.1	-
2307	961397.59	4396340.04	Аналитический метод	0.1	-
2308	961386.98	4396317.31	Аналитический метод	0.1	-
2309	961383.20	4396309.21	Аналитический метод	0.1	-
2310	961375.95	4396293.68	Аналитический метод	0.1	-
2311	961356.91	4396245.20	Аналитический метод	0.1	-
2312	961343.12	4396202.43	Аналитический метод	0.1	-
2313	961326.98	4396146.59	Аналитический метод	0.1	-
2314	961321.86	4396127.12	Аналитический метод	0.1	-
2315	961315.83	4396085.31	Аналитический метод	0.1	-
2316	961314.42	4396068.57	Аналитический метод	0.1	-
2317	961312.04	4396040.40	Аналитический метод	0.1	-
2318	961309.30	4395984.99	Аналитический метод	0.1	-
2319	961310.11	4395905.59	Аналитический метод	0.1	-
2320	961310.56	4395860.41	Аналитический метод	0.1	-
2321	961378.06	4395863.97	Аналитический метод	0.1	-
2322	961430.60	4395861.15	Аналитический метод	0.1	-
2323	961483.04	4395858.34	Аналитический метод	0.1	-
2324	961551.53	4395854.66	Аналитический метод	0.1	-
2325	961647.90	4395849.47	Аналитический метод	0.1	-
2326	961649.68	4395848.82	Аналитический метод	0.1	-
2327	961655.44	4395846.24	Аналитический метод	0.1	-
2328	961663.85	4395842.48	Аналитический метод	0.1	-
2329	961682.48	4395834.63	Аналитический метод	0.1	-
2330	961690.69	4395831.57	Аналитический метод	0.1	-
2331	961712.03	4395831.10	Аналитический метод	0.1	-
2332	961710.41	4395846.09	Аналитический метод	0.1	-
2333	961776.69	4395842.57	Аналитический метод	0.1	-
2334	961777.35	4395842.04	Аналитический метод	0.1	-
2335	961776.25	4395838.52	Аналитический метод	0.1	-
2336	961828.10	4395799.78	Аналитический метод	0.1	-
2337	961906.96	4395737.35	Аналитический метод	0.1	-
2338	961926.64	4395721.78	Аналитический метод	0.1	-
2339	961948.37	4395704.28	Аналитический метод	0.1	-
2340	961950.41	4395702.63	Аналитический метод	0.1	-
2341	962126.25	4395560.96	Аналитический метод	0.1	-
2342	962139.72	4395464.73	Аналитический метод	0.1	-
2343	962140.35	4395461.24	Аналитический метод	0.1	-
2344	962161.91	4395464.06	Аналитический метод	0.1	-
2345	962186.18	4395467.48	Аналитический метод	0.1	-
2346	962254.34	4395477.51	Аналитический метод	0.1	-
2347	962320.49	4395494.83	Аналитический метод	0.1	-
2348	962320.19	4395500.39	Аналитический метод	0.1	-
2349	962608.87	4395547.52	Аналитический метод	0.1	-
2350	962602.78	4395582.29	Аналитический метод	0.1	-
2351	962547.22	4395720.50	Аналитический метод	0.1	-
2352	962385.97	4396121.33	Аналитический метод	0.1	-
2353	962385.71	4396122.14	Аналитический метод	0.1	-
2354	962385.49	4396122.84	Аналитический метод	0.1	-
2355	962330.71	4396258.95	Аналитический метод	0.1	-
2356	962327.16	4396267.77	Аналитический метод	0.1	-
2357	962320.95	4396283.14	Аналитический метод	0.1	-
2358	962299.00	4396337.78	Аналитический метод	0.1	-
2359	962293.94	4396350.36	Аналитический метод	0.1	-
2360	962281.92	4396380.26	Аналитический метод	0.1	-
2361	962274.47	4396398.79	Аналитический метод	0.1	-
2362	962260.39	4396433.84	Аналитический метод	0.1	-
2363	962151.89	4396703.68	Аналитический метод	0.1	-
2364	962149.05	4396710.75	Аналитический метод	0.1	-
2365	962091.58	4396853.63	Аналитический метод	0.1	-
2366	962078.15	4396887.05	Аналитический метод	0.1	-
2367	961945.69	4396983.89	Аналитический метод	0.1	-
2368	961924.80	4396998.81	Аналитический метод	0.1	-
2369	961923.17	4396999.98	Аналитический метод	0.1	-
2370	961911.80	4397008.31	Аналитический метод	0.1	-
2371	961908.32	4397010.83	Аналитический метод	0.1	-
2372	961905.88	4397012.63	Аналитический метод	0.1	-
2373	961897.98	4397018.36	Аналитический метод	0.1	-
2299	961865.52	4397042.02	Аналитический метод	0.1	-
					-
2374	958923.27	4395057.37	Аналитический метод	0.1	-
2375	958919.24	4395055.82	Аналитический метод	0.1	-
2376	958905.67	4395051.11	Аналитический метод	0.1	-
2377	958890.28	4395045.74	Аналитический метод	0.1	-
2378	958883.01	4395043.21	Аналитический метод	0.1	-
2379	958875.60	4395041.07	Аналитический метод	0.1	-
2380	958867.96	4395038.87	Аналитический метод	0.1	-
2381	958863.34	4395034.67	Аналитический метод	0.1	-
2382	958863.80	4395027.51	Аналитический метод	0.1	-
2383	958855.52	4395025.06	Аналитический метод	0.1	-
2384	958855.44	4395026.24	Аналитический метод	0.1	-
2385	958853.67	4395031.55	Аналитический метод	0.1	-
2386	958845.95	4395030.04	Аналитический метод	0.1	-
2387	958844.80	4395029.66	Аналитический метод	0.1	-
2388	958830.39	4395025.81	Аналитический метод	0.1	-
2389	958796.63	4395016.67	Аналитический метод	0.1	-
2390	958789.28	4395014.36	Аналитический метод	0.1	-
2391	958783.73	4395012.80	Аналитический метод	0.1	-
2392	958783.01	4395006.15	Аналитический метод	0.1	-
2393	958782.53	4395003.02	Аналитический метод	0.1	-
2394	958782.45	4395001.79	Аналитический метод	0.1	-
2395	958782.35	4395001.35	Аналитический метод	0.1	-
2396	958771.73	4394996.08	Аналитический метод	0.1	-
2397	958771.76	4394998.20	Аналитический метод	0.1	-
2398	958770.79	4395000.96	Аналитический метод	0.1	-
2399	958762.50	4394997.80	Аналитический метод	0.1	-
2400	958748.54	4394989.23	Аналитический метод	0.1	-
2401	958740.36	4394982.69	Аналитический метод	0.1	-
2402	958735.54	4394975.53	Аналитический метод	0.1	-
2403	958742.82	4394972.87	Аналитический метод	0.1	-

2404	958741.38	4394971.46	Аналитический метод	0.1	-
2405	958730.65	4394957.96	Аналитический метод	0.1	-
2406	958722.79	4394944.54	Аналитический метод	0.1	-
2407	958714.87	4394925.59	Аналитический метод	0.1	-
2408	958709.89	4394904.23	Аналитический метод	0.1	-
2409	958707.25	4394904.47	Аналитический метод	0.1	-
2410	958707.06	4394903.69	Аналитический метод	0.1	-
2411	958699.16	4394871.41	Аналитический метод	0.1	-
2412	958701.59	4394871.12	Аналитический метод	0.1	-
2413	958702.15	4394871.05	Аналитический метод	0.1	-
2414	958688.39	4394812.04	Аналитический метод	0.1	-
2415	958687.08	4394812.26	Аналитический метод	0.1	-
2416	958680.40	4394784.44	Аналитический метод	0.1	-
2417	958681.87	4394784.08	Аналитический метод	0.1	-
2418	958666.13	4394706.71	Аналитический метод	0.1	-
2419	958655.38	4394658.48	Аналитический метод	0.1	-
2420	958653.11	4394649.09	Аналитический метод	0.1	-
2421	958651.70	4394643.30	Аналитический метод	0.1	-
2422	958651.37	4394641.94	Аналитический метод	0.1	-
2423	958641.46	4394639.96	Аналитический метод	0.1	-
2424	958639.31	4394627.09	Аналитический метод	0.1	-
2425	958639.60	4394624.28	Аналитический метод	0.1	-
2426	958663.39	4394550.80	Аналитический метод	0.1	-
2427	958650.69	4394546.37	Аналитический метод	0.1	-
2428	958629.29	4394607.17	Аналитический метод	0.1	-
2429	958600.12	4394594.99	Аналитический метод	0.1	-
2430	958601.70	4394590.23	Аналитический метод	0.1	-
2431	958589.51	4394581.73	Аналитический метод	0.1	-
2432	958518.70	4394527.02	Аналитический метод	0.1	-
2433	958517.35	4394524.66	Аналитический метод	0.1	-
2434	958527.24	4394419.10	Аналитический метод	0.1	-
2435	958541.10	4394274.93	Аналитический метод	0.1	-
2436	958542.11	4394275.05	Аналитический метод	0.1	-
2437	958543.32	4394268.27	Аналитический метод	0.1	-
2438	958543.92	4394267.17	Аналитический метод	0.1	-
2439	958545.60	4394266.16	Аналитический метод	0.1	-
2440	958546.63	4394259.94	Аналитический метод	0.1	-
2441	958544.74	4394259.76	Аналитический метод	0.1	-
2442	958544.02	4394259.67	Аналитический метод	0.1	-
2443	958544.53	4394255.57	Аналитический метод	0.1	-
2444	958542.98	4394255.38	Аналитический метод	0.1	-
2445	958555.81	4394121.85	Аналитический метод	0.1	-
2446	958537.49	4393912.81	Аналитический метод	0.1	-
2447	958712.56	4393893.96	Аналитический метод	0.1	-
2448	958722.80	4393870.71	Аналитический метод	0.1	-
2449	958857.07	4393861.54	Аналитический метод	0.1	-
2450	958927.14	4393861.31	Аналитический метод	0.1	-
2451	958935.62	4393839.29	Аналитический метод	0.1	-
2452	958855.58	4393839.59	Аналитический метод	0.1	-
2453	958806.37	4393842.95	Аналитический метод	0.1	-
2454	958777.28	4393844.94	Аналитический метод	0.1	-
2455	958708.05	4393849.66	Аналитический метод	0.1	-
2456	958696.84	4393875.04	Аналитический метод	0.1	-
2457	958535.53	4393892.47	Аналитический метод	0.1	-
2458	958521.66	4393732.05	Аналитический метод	0.1	-
2459	958655.52	4393690.70	Аналитический метод	0.1	-
2460	958666.71	4393689.53	Аналитический метод	0.1	-
2461	958709.68	4393685.02	Аналитический метод	0.1	-
2462	958717.55	4393684.82	Аналитический метод	0.1	-
2463	958757.73	4393686.20	Аналитический метод	0.1	-
2464	958799.52	4393690.55	Аналитический метод	0.1	-
2465	958853.30	4393695.93	Аналитический метод	0.1	-
2466	958867.69	4393697.89	Аналитический метод	0.1	-
2467	958873.67	4393698.28	Аналитический метод	0.1	-
2468	958984.04	4393713.46	Аналитический метод	0.1	-
2469	959067.60	4393724.94	Аналитический метод	0.1	-
2470	959055.24	4393808.01	Аналитический метод	0.1	-
2471	959057.28	4393849.85	Аналитический метод	0.1	-
2472	959058.63	4393881.33	Аналитический метод	0.1	-
2473	959058.90	4393883.08	Аналитический метод	0.1	-
2474	959064.66	4394001.41	Аналитический метод	0.1	-
2475	959065.46	4394017.71	Аналитический метод	0.1	-
2476	959065.72	4394023.35	Аналитический метод	0.1	-
2477	959041.44	4394110.18	Аналитический метод	0.1	-
2478	959070.55	4394122.25	Аналитический метод	0.1	-
2479	959073.40	4394180.83	Аналитический метод	0.1	-
2480	959073.75	4394188.51	Аналитический метод	0.1	-
2481	959080.74	4394336.74	Аналитический метод	0.1	-
2482	959081.00	4394336.99	Аналитический метод	0.1	-
2483	959084.89	4394416.72	Аналитический метод	0.1	-
2484	959071.91	4394430.83	Аналитический метод	0.1	-
2485	959067.30	4394435.83	Аналитический метод	0.1	-
2486	959067.20	4394458.20	Аналитический метод	0.1	-
2487	959067.11	4394480.56	Аналитический метод	0.1	-
2488	959078.55	4394677.00	Аналитический метод	0.1	-
2489	959184.84	4394776.82	Аналитический метод	0.1	-
2490	959179.75	4394782.36	Аналитический метод	0.1	-
2491	959130.07	4394836.42	Аналитический метод	0.1	-
2492	959116.87	4394850.79	Аналитический метод	0.1	-
2493	959115.54	4394852.23	Аналитический метод	0.1	-
2494	958980.54	4394999.14	Аналитический метод	0.1	-
2495	958980.08	4394999.64	Аналитический метод	0.1	-
2496	958935.17	4395048.51	Аналитический метод	0.1	-
2497	958931.49	4395047.43	Аналитический метод	0.1	-
2374	958923.27	4395057.37	Аналитический метод	0.1	-
					-
2498	959494.53	4395689.29	Аналитический метод	0.1	-
2499	959452.94	4395678.26	Аналитический метод	0.1	-
2500	959452.97	4395678.15	Аналитический метод	0.1	-
2501	959391.00	4395661.53	Аналитический метод	0.1	-
2502	959379.55	4395658.46	Аналитический метод	0.1	-
2503	959317.94	4395641.94	Аналитический метод	0.1	-
2504	959340.83	4395557.62	Аналитический метод	0.1	-
2505	959344.21	4395545.18	Аналитический метод	0.1	-
2506	959367.19	4395460.49	Аналитический метод	0.1	-
2507	959370.90	4395458.17	Аналитический метод	0.1	-
2508	959421.87	4395471.25	Аналитический метод	0.1	-
2509	959433.73	4395477.59	Аналитический метод	0.1	-
2510	959438.60	4395480.18	Аналитический метод	0.1	-
2511	959439.87	4395480.86	Аналитический метод	0.1	-
2512	959445.26	4395483.74	Аналитический метод	0.1	-
2513	959469.20	4395502.21	Аналитический метод	0.1	-
2514	959470.19	4395501.24	Аналитический метод	0.1	-
2515	959494.92	4395525.99	Аналитический метод	0.1	-
2516	959493.15	4395527.74	Аналитический метод	0.1	-
2517	959496.09	4395531.00	Аналитический метод	0.1	-
2518	959503.36	4395539.05	Аналитический метод	0.1	-
2519	959563.44	4395605.55	Аналитический метод	0.1	-
2520	959531.93	4395636.73	Аналитический метод	0.1	-
2521	959500.37	4395667.96	Аналитический метод	0.1	-
2498	959494.53	4395689.29	Аналитический метод	0.1	-
					-
2522	959533.79	4394397.60	Аналитический метод	0.1	-
2523	959501.26	4394366.70	Аналитический метод	0.1	-
2524	959475.93	4394342.56	Аналитический метод	0.1	-
2525	959445.56	4394313.79	Аналитический метод	0.1	-
2526	959420.48	4394289.73	Аналитический метод	0.1	-
2527	959405.88	4394275.82	Аналитический метод	0.1	-
2528	959394.23	4394264.55	Аналитический метод	0.1	-
2529	959366.28	4394237.93	Аналитический метод	0.1	-
2530	959363.26	4394202.28	Аналитический метод	0.1	-
2531	959348.46	4394027.35	Аналитический метод	0.1	-
2532	959345.16	4393988.38	Аналитический метод	0.1	-
2533	959343.18	4393965.01	Аналитический метод	0.1	-
2534	959342.36	4393955.33	Аналитический метод	0.1	-
2535	959323.99	4393938.51	Аналитический метод	0.1	-
2536	959316.89	4393931.22	Аналитический метод	0.1	-
2537	959312.42	4393926.49	Аналитический метод	0.1	-
2538	959298.60	4393912.84	Аналитический метод	0.1	-
2539	959303.33	4393968.74	Аналитический метод	0.1	-
2540	959178.14	4393979.32	Аналитический метод	0.1	-
2541	959103.93	4393985.59	Аналитический метод	0.1	-
2542	959103.87	4393984.46	Аналитический метод	0.1	-
2543	959095.24	4393811.12	Аналитический метод	0.1	-
2544	959097.87	4393793.47	Аналитический метод	0.1	-
2545	959106.84	4393733.30	Аналитический метод	0.1	-
2546	959232.19	4393758.77	Аналитический метод	0.1	-
2547	959272.23	4393774.79	Аналитический метод	0.1	-
2548	959301.19	4393787.09	Аналитический метод	0.1	-
2549	959290.92	4393810.77	Аналитический метод	0.1	-
2550	959290.13	4393812.76	Аналитический метод	0.1	-
2551	959294.20	4393860.84	Аналитический метод	0.1	-
2552	959307.87	4393845.61	Аналитический метод	0.1	-
2553	959320.03	4393832.22	Аналитический метод	0.1	-
2554	959330.97	4393820.87	Аналитический метод	0.1	-
2555	959344.26	4393806.99	Аналитический метод	0.1	-
2556	959352.15	4393803.91	Аналитический метод	0.1	-
2557	959354.87	4393803.21	Аналитический метод	0.1	-
2558	959380.26	4393819.05	Аналитический метод	0.1	-
2559	959392.02	4393827.47	Аналитический метод	0.1	-
2560	959397.47	4393832.92	Аналитический метод	0.1	-
2561	959401.69	4393835.25	Аналитический метод	0.1	-
2562	959412.24	4393846.38	Аналитический метод	0.1	-
2563	959418.47	4393852.96	Аналитический метод	0.1	-
2564	959419.94	4393855.50	Аналитический метод	0.1	-
2565	959433.56	4393869.01	Аналитический метод	0.1	-
2566	959439.07	4393873.49	Аналитический метод	0.1	-
2567	959443.04	4393877.23	Аналитический метод	0.1	-
2568	959444.11	4393878.25	Аналитический метод	0.1	-
2569	959441.74	4393880.76	Аналитический метод	0.1	-
2570	959440.23	4393882.41	Аналитический метод	0.1	-
2571	959482.12	4393922.02	Аналитический метод	0.1	-
2572	959507.41	4393945.93	Аналитический метод	0.1	-
2573	959526.33	4393963.81	Аналитический метод	0.1	-
2574	959531.08	4393958.44	Аналитический метод	0.1	-
2575	959531.30	4393958.91	Аналитический метод	0.1	-
2576	959531.24	4393960.34	Аналитический метод	0.1	-
2577	959532.49	4393961.50	Аналитический метод	0.1	-
2578	959532.93	4393960.96	Аналитический метод	0.1	-
2579	959541.79	4393969.39	Аналитический метод	0.1	-
2580	959546.20	4393973.53	Аналитический метод	0.1	-
2581	959546.07	4393973.66	Аналитический метод	0.1	-
2582	959549.08	4393976.52	Аналитический метод	0.1	-
2583	959552.12	4393979.38	Аналитический метод	0.1	-
2584	959555.13	4393982.25	Аналитический метод	0.1	-
2585	959558.16	4393985.11	Аналитический метод	0.1	-
2586	959561.17	4393987.95	Аналитический метод	0.1	-
2587	959695.49	4394112.50	Аналитический метод	0.1	-
2588	959708.70	4394125.73	Аналитический метод	0.1	-
2589	959712.04	4394129.14	Аналитический метод	0.1	-
2590	959710.87	4394130.29	Аналитический метод	0.1	-
2591	959717.48	4394136.59	Аналитический метод	0.1	-
2592	959718.41	4394135.65	Аналитический метод	0.1	-
2593	959724.46	4394141.84	Аналитический метод	0.1	-
2594	959728.57	4394137.57	Аналитический метод	0.1	-
2595	959737.26	4394128.58	Аналитический метод	0.1	-
2596	959744.67	4394135.72	Аналитический метод	0.1	-
2597	959749.92	4394140.81	Аналитический метод	0.1	-
2598	959741.71	4394149.32	Аналитический метод	0.1	-
2599	959743.85	4394151.41	Аналитический метод	0.1	-
2600	959734.15	4394161.49	Аналитический метод	0.1	-
2601	959743.08	4394169.88	Аналитический метод	0.1	-
2602	959657.86	4394262.60	Аналитический метод	0.1	-
2603	959609.95	4394314.73	Аналитический метод	0.1	-
2604	959556.75	4394372.61	Аналитический метод	0.1	-
2522	959533.79	4394397.60	Аналитический метод	0.1	-

					-
2605	959302.04	4395635.13	Аналитический метод	0.1	-
2606	959229.11	4395615.04	Аналитический метод	0.1	-
2607	959228.92	4395615.79	Аналитический метод	0.1	-
2608	959136.46	4395591.34	Аналитический метод	0.1	-
2609	959159.86	4395498.13	Аналитический метод	0.1	-
2610	959181.61	4395411.53	Аналитический метод	0.1	-
2611	959274.98	4395434.63	Аналитический метод	0.1	-
2612	959275.46	4395433.15	Аналитический метод	0.1	-
2613	959283.76	4395434.86	Аналитический метод	0.1	-
2614	959288.33	4395436.33	Аналитический метод	0.1	-
2615	959287.45	4395438.91	Аналитический метод	0.1	-
2616	959350.10	4395455.72	Аналитический метод	0.1	-
2617	959325.74	4395551.24	Аналитический метод	0.1	-
2618	959324.99	4395552.21	Аналитический метод	0.1	-
2605	959302.04	4395635.13	Аналитический метод	0.1	-
					-
2619	959115.44	4394215.98	Аналитический метод	0.1	-
2620	959106.40	4394035.12	Аналитический метод	0.1	-
2621	959189.02	4394034.70	Аналитический метод	0.1	-
2622	959189.10	4394012.66	Аналитический метод	0.1	-
2623	959188.90	4394008.54	Аналитический метод	0.1	-
2624	959305.88	4393998.64	Аналитический метод	0.1	-
2625	959322.80	4394198.49	Аналитический метод	0.1	-
2619	959115.44	4394215.98	Аналитический метод	0.1	-
					-
2626	961580.29	4395823.07	Аналитический метод	0.1	-
2627	961601.47	4395460.71	Аналитический метод	0.1	-
2628	961599.32	4395375.03	Аналитический метод	0.1	-
2629	961616.39	4395375.81	Аналитический метод	0.1	-
2630	961641.73	4395380.11	Аналитический метод	0.1	-
2631	961810.16	4395408.67	Аналитический метод	0.1	-
2632	962022.46	4395444.68	Аналитический метод	0.1	-
2633	962119.02	4395461.26	Аналитический метод	0.1	-
2634	962114.92	4395493.50	Аналитический метод	0.1	-
2635	962108.21	4395538.16	Аналитический метод	0.1	-
2636	962102.02	4395552.80	Аналитический метод	0.1	-
2637	962079.36	4395575.16	Аналитический метод	0.1	-
2638	962058.12	4395579.40	Аналитический метод	0.1	-
2639	961760.66	4395813.39	Аналитический метод	0.1	-
2626	961580.29	4395823.07	Аналитический метод	0.1	-
					-
2640	960007.48	4394321.22	Аналитический метод	0.1	-
2641	959937.82	4394260.88	Аналитический метод	0.1	-
2642	959892.60	4394221.71	Аналитический метод	0.1	-
2643	959891.56	4394220.87	Аналитический метод	0.1	-
2644	959886.87	4394216.67	Аналитический метод	0.1	-
2645	959807.72	4394145.74	Аналитический метод	0.1	-
2646	959825.30	4394126.21	Аналитический метод	0.1	-
2647	959827.44	4394128.17	Аналитический метод	0.1	-
2648	959892.36	4394056.26	Аналитический метод	0.1	-
2649	959887.60	4394052.12	Аналитический метод	0.1	-
2650	959882.69	4394047.58	Аналитический метод	0.1	-
2651	959903.08	4394025.47	Аналитический метод	0.1	-
2652	959912.18	4394018.70	Аналитический метод	0.1	-
2653	959920.07	4394017.06	Аналитический метод	0.1	-
2654	959929.32	4394019.37	Аналитический метод	0.1	-
2655	959939.44	4394025.98	Аналитический метод	0.1	-
2656	959970.33	4394053.67	Аналитический метод	0.1	-
2657	960031.08	4394108.12	Аналитический метод	0.1	-
2658	960029.23	4394110.09	Аналитический метод	0.1	-
2659	960024.94	4394114.67	Аналитический метод	0.1	-
2660	960023.31	4394116.26	Аналитический метод	0.1	-
2661	960056.81	4394147.34	Аналитический метод	0.1	-
2662	960116.27	4394202.51	Аналитический метод	0.1	-
2640	960007.48	4394321.22	Аналитический метод	0.1	-
					-
2663	961404.70	4395845.66	Аналитический метод	0.1	-
2664	961398.92	4395844.55	Аналитический метод	0.1	-
2665	961399.45	4395832.78	Аналитический метод	0.1	-
2666	961384.33	4395833.59	Аналитический метод	0.1	-
2667	961333.37	4395831.26	Аналитический метод	0.1	-
2668	961310.86	4395830.23	Аналитический метод	0.1	-
2669	961311.22	4395793.90	Аналитический метод	0.1	-
2670	961313.19	4395623.38	Аналитический метод	0.1	-
2671	961317.01	4395598.67	Аналитический метод	0.1	-
2672	961326.94	4395564.02	Аналитический метод	0.1	-
2673	961339.10	4395532.81	Аналитический метод	0.1	-
2674	961359.29	4395499.69	Аналитический метод	0.1	-
2675	961377.81	4395474.10	Аналитический метод	0.1	-
2676	961400.27	4395451.58	Аналитический метод	0.1	-
2677	961434.84	4395422.83	Аналитический метод	0.1	-
2678	961464.44	4395404.85	Аналитический метод	0.1	-
2679	961498.44	4395389.52	Аналитический метод	0.1	-
2680	961550.01	4395375.43	Аналитический метод	0.1	-
2681	961583.31	4395374.32	Аналитический метод	0.1	-
2682	961585.47	4395461.10	Аналитический метод	0.1	-
2683	961564.23	4395823.93	Аналитический метод	0.1	-
2684	961405.38	4395832.47	Аналитический метод	0.1	-
2663	961404.70	4395845.66	Аналитический метод	0.1	-
					-
2685	960594.92	4394859.66	Аналитический метод	0.1	-
2686	960578.39	4394846.23	Аналитический метод	0.1	-
2687	960507.77	4394775.87	Аналитический метод	0.1	-
2688	960454.18	4394722.47	Аналитический метод	0.1	-
2689	960394.85	4394672.52	Аналитический метод	0.1	-
2690	960137.51	4394438.35	Аналитический метод	0.1	-
2691	960064.10	4394371.55	Аналитический метод	0.1	-
2692	960062.17	4394369.42	Аналитический метод	0.1	-
2693	960040.11	4394348.06	Аналитический метод	0.1	-
2694	960073.57	4394312.21	Аналитический метод	0.1	-
2695	960079.23	4394306.23	Аналитический метод	0.1	-
2696	960207.10	4394168.68	Аналитический метод	0.1	-
2697	960244.39	4394132.85	Аналитический метод	0.1	-
2698	960274.49	4394103.93	Аналитический метод	0.1	-
2699	960275.17	4394103.27	Аналитический метод	0.1	-
2700	960293.12	4394089.56	Аналитический метод	0.1	-
2701	960326.81	4394084.49	Аналитический метод	0.1	-
2702	960332.78	4394083.87	Аналитический метод	0.1	-
2703	960382.96	4394120.05	Аналитический метод	0.1	-
2704	960383.30	4394123.07	Аналитический метод	0.1	-
2705	960381.91	4394124.97	Аналитический метод	0.1	-
2706	960397.82	4394136.83	Аналитический метод	0.1	-
2707	960398.66	4394135.80	Аналитический метод	0.1	-
2708	960402.16	4394134.98	Аналитический метод	0.1	-
2709	960412.74	4394142.72	Аналитический метод	0.1	-
2710	960461.68	4394179.92	Аналитический метод	0.1	-
2711	960465.28	4394184.62	Аналитический метод	0.1	-
2712	960529.78	4394232.50	Аналитический метод	0.1	-
2713	960570.49	4394262.65	Аналитический метод	0.1	-
2714	960609.64	4394291.63	Аналитический метод	0.1	-
2715	960639.71	4394312.89	Аналитический метод	0.1	-
2716	960662.73	4394344.80	Аналитический метод	0.1	-
2717	960660.18	4394411.75	Аналитический метод	0.1	-
2718	960638.30	4394629.47	Аналитический метод	0.1	-
2719	960637.38	4394639.18	Аналитический метод	0.1	-
2720	960644.36	4394639.52	Аналитический метод	0.1	-
2721	960643.21	4394651.49	Аналитический метод	0.1	-
2722	960632.74	4394651.04	Аналитический метод	0.1	-
2723	960628.12	4394704.75	Аналитический метод	0.1	-
2724	960615.02	4394857.57	Аналитический метод	0.1	-
2685	960594.92	4394859.66	Аналитический метод	0.1	-
					-
2725	959070.02	4395758.43	Аналитический метод	0.1	-
2726	959038.18	4395750.38	Аналитический метод	0.1	-
2727	958920.65	4395720.67	Аналитический метод	0.1	-
2728	958913.13	4395718.77	Аналитический метод	0.1	-
2729	958893.61	4395713.83	Аналитический метод	0.1	-
2730	958737.99	4395604.68	Аналитический метод	0.1	-
2731	958732.82	4395601.05	Аналитический метод	0.1	-
2732	958729.71	4395598.18	Аналитический метод	0.1	-
2733	958592.50	4395467.93	Аналитический метод	0.1	-
2734	958686.37	4395365.43	Аналитический метод	0.1	-
2735	958687.01	4395364.73	Аналитический метод	0.1	-
2736	958698.87	4395351.77	Аналитический метод	0.1	-
2737	958703.50	4395346.71	Аналитический метод	0.1	-
2738	958703.66	4395346.84	Аналитический метод	0.1	-
2739	958706.84	4395343.06	Аналитический метод	0.1	-
2740	958707.10	4395342.77	Аналитический метод	0.1	-
2741	958708.19	4395343.70	Аналитический метод	0.1	-
2742	958712.10	4395339.15	Аналитический метод	0.1	-
2743	958711.15	4395338.34	Аналитический метод	0.1	-
2744	958712.41	4395336.97	Аналитический метод	0.1	-
2745	958716.50	4395340.71	Аналитический метод	0.1	-
2746	958724.24	4395347.77	Аналитический метод	0.1	-
2747	958727.20	4395350.49	Аналитический метод	0.1	-
2748	958750.70	4395372.10	Аналитический метод	0.1	-
2749	958754.27	4395384.15	Аналитический метод	0.1	-
2750	958858.52	4395480.76	Аналитический метод	0.1	-
2751	958887.05	4395507.19	Аналитический метод	0.1	-
2752	958914.33	4395514.56	Аналитический метод	0.1	-
2753	958921.29	4395520.80	Аналитический метод	0.1	-
2754	958918.62	4395532.10	Аналитический метод	0.1	-
2755	958936.85	4395549.38	Аналитический метод	0.1	-
2756	958954.85	4395566.45	Аналитический метод	0.1	-
2757	958963.89	4395575.01	Аналитический метод	0.1	-
2758	958982.20	4395579.26	Аналитический метод	0.1	-
2759	958987.84	4395583.75	Аналитический метод	0.1	-
2760	959073.43	4395603.84	Аналитический метод	0.1	-
2761	959105.40	4395611.34	Аналитический метод	0.1	-
2762	959084.15	4395700.68	Аналитический метод	0.1	-
2763	959083.04	4395705.48	Аналитический метод	0.1	-
2725	959070.02	4395758.43	Аналитический метод	0.1	-
					-
2764	959765.73	4394595.04	Аналитический метод	0.1	-
2765	959761.03	4394590.85	Аналитический метод	0.1	-
2766	959756.78	4394590.99	Аналитический метод	0.1	-
2767	959743.49	4394579.12	Аналитический метод	0.1	-
2768	959741.11	4394576.99	Аналитический метод	0.1	-
2769	959740.49	4394576.43	Аналитический метод	0.1	-
2770	959733.79	4394570.52	Аналитический метод	0.1	-
2771	959729.52	4394575.17	Аналитический метод	0.1	-
2772	959725.31	4394571.34	Аналитический метод	0.1	-
2773	959717.63	4394563.95	Аналитический метод	0.1	-
2774	959721.17	4394560.07	Аналитический метод	0.1	-
2775	959708.57	4394548.37	Аналитический метод	0.1	-
2776	959708.26	4394548.75	Аналитический метод	0.1	-
2777	959704.56	4394545.29	Аналитический метод	0.1	-
2778	959701.64	4394548.55	Аналитический метод	0.1	-
2779	959610.48	4394463.44	Аналитический метод	0.1	-
2780	959591.16	4394445.39	Аналитический метод	0.1	-
2781	959558.50	4394414.86	Аналитический метод	0.1	-
2782	959609.62	4394359.29	Аналитический метод	0.1	-
2783	959635.39	4394331.27	Аналитический метод	0.1	-
2784	959640.16	4394326.09	Аналитический метод	0.1	-
2785	959698.95	4394262.16	Аналитический метод	0.1	-
2786	959735.10	4394222.85	Аналитический метод	0.1	-
2787	959755.35	4394202.33	Аналитический метод	0.1	-
2788	959785.89	4394168.97	Аналитический метод	0.1	-
2789	959818.61	4394199.14	Аналитический метод	0.1	-
2790	959826.92	4394206.78	Аналитический метод	0.1	-
2791	959930.32	4394302.22	Аналитический метод	0.1	-
2792	959932.80	4394304.51	Аналитический метод	0.1	-
2793	959965.31	4394334.47	Аналитический метод	0.1	-
2794	959988.89	4394356.35	Аналитический метод	0.1	-
2795	959979.54	4394366.38	Аналитический метод	0.1	-

2796	959948.54	4394399.68	Аналитический метод	0.1	-
2797	959922.74	4394427.71	Аналитический метод	0.1	-
2798	959906.15	4394445.75	Аналитический метод	0.1	-
2799	959904.35	4394447.66	Аналитический метод	0.1	-
2800	959885.03	4394468.07	Аналитический метод	0.1	-
2801	959874.03	4394479.69	Аналитический метод	0.1	-
2802	959869.75	4394484.20	Аналитический метод	0.1	-
2803	959832.23	4394523.83	Аналитический метод	0.1	-
2804	959799.14	4394558.79	Аналитический метод	0.1	-
2805	959781.65	4394577.80	Аналитический метод	0.1	-
2806	959780.75	4394578.74	Аналитический метод	0.1	-
2764	959765.73	4394595.04	Аналитический метод	0.1	-
					-
2807	958572.33	4395444.11	Аналитический метод	0.1	-
2808	958549.89	4395423.48	Аналитический метод	0.1	-
2809	958543.71	4395411.21	Аналитический метод	0.1	-
2810	958584.20	4395405.31	Аналитический метод	0.1	-
2811	958578.58	4395348.02	Аналитический метод	0.1	-
2812	958578.19	4395345.39	Аналитический метод	0.1	-
2813	958576.90	4395336.69	Аналитический метод	0.1	-
2814	958575.70	4395328.50	Аналитический метод	0.1	-
2815	958575.19	4395325.17	Аналитический метод	0.1	-
2816	958575.85	4395325.08	Аналитический метод	0.1	-
2817	958599.13	4395321.81	Аналитический метод	0.1	-
2818	958599.16	4395322.04	Аналитический метод	0.1	-
2819	958686.10	4395310.69	Аналитический метод	0.1	-
2820	958687.00	4395319.77	Аналитический метод	0.1	-
2807	958572.33	4395444.11	Аналитический метод	0.1	-
					-
2821	959378.13	4394566.73	Аналитический метод	0.1	-
2822	959319.40	4394512.70	Аналитический метод	0.1	-
2823	959312.39	4394506.25	Аналитический метод	0.1	-
2824	959214.28	4394415.02	Аналитический метод	0.1	-
2825	959189.88	4394392.33	Аналитический метод	0.1	-
2826	959188.78	4394392.52	Аналитический метод	0.1	-
2827	959187.00	4394392.84	Аналитический метод	0.1	-
2828	959186.62	4394390.54	Аналитический метод	0.1	-
2829	959186.38	4394389.09	Аналитический метод	0.1	-
2830	959121.03	4394328.32	Аналитический метод	0.1	-
2831	959116.82	4394245.76	Аналитический метод	0.1	-
2832	959116.79	4394245.08	Аналитический метод	0.1	-
2833	959160.58	4394241.12	Аналитический метод	0.1	-
2834	959185.23	4394238.89	Аналитический метод	0.1	-
2835	959186.86	4394238.16	Аналитический метод	0.1	-
2836	959187.11	4394238.72	Аналитический метод	0.1	-
2837	959262.81	4394231.89	Аналитический метод	0.1	-
2838	959267.91	4394231.43	Аналитический метод	0.1	-
2839	959268.13	4394232.41	Аналитический метод	0.1	-
2840	959271.05	4394231.76	Аналитический метод	0.1	-
2841	959270.92	4394231.16	Аналитический метод	0.1	-
2842	959294.63	4394229.02	Аналитический метод	0.1	-
2843	959343.79	4394274.25	Аналитический метод	0.1	-
2844	959449.40	4394371.41	Аналитический метод	0.1	-
2845	959508.12	4394425.44	Аналитический метод	0.1	-
2846	959443.12	4394496.08	Аналитический метод	0.1	-
2821	959378.13	4394566.73	Аналитический метод	0.1	-
					-
2847	960025.36	4395753.68	Аналитический метод	0.1	-
2848	960002.04	4395736.28	Аналитический метод	0.1	-
2849	960000.09	4395734.72	Аналитический метод	0.1	-
2850	959990.55	4395727.11	Аналитический метод	0.1	-
2851	959979.10	4395717.22	Аналитический метод	0.1	-
2852	959918.96	4395660.37	Аналитический метод	0.1	-
2853	959910.17	4395652.38	Аналитический метод	0.1	-
2854	959834.74	4395581.03	Аналитический метод	0.1	-
2855	959856.17	4395557.13	Аналитический метод	0.1	-
2856	959858.01	4395555.15	Аналитический метод	0.1	-
2857	959866.40	4395546.09	Аналитический метод	0.1	-
2858	959870.24	4395542.01	Аналитический метод	0.1	-
2859	959873.69	4395538.32	Аналитический метод	0.1	-
2860	959882.30	4395529.11	Аналитический метод	0.1	-
2861	959891.69	4395519.09	Аналитический метод	0.1	-
2862	959917.89	4395489.78	Аналитический метод	0.1	-
2863	959919.41	4395486.57	Аналитический метод	0.1	-
2864	959925.05	4395480.60	Аналитический метод	0.1	-
2865	959931.10	4395474.15	Аналитический метод	0.1	-
2866	959935.87	4395469.08	Аналитический метод	0.1	-
2867	959951.22	4395452.79	Аналитический метод	0.1	-
2868	959955.09	4395448.66	Аналитический метод	0.1	-
2869	959961.92	4395441.59	Аналитический метод	0.1	-
2870	959968.85	4395434.28	Аналитический метод	0.1	-
2871	959973.31	4395429.56	Аналитический метод	0.1	-
2872	959981.87	4395420.49	Аналитический метод	0.1	-
2873	959986.08	4395416.10	Аналитический метод	0.1	-
2874	959992.94	4395408.79	Аналитический метод	0.1	-
2875	959995.41	4395406.10	Аналитический метод	0.1	-
2876	960002.66	4395398.50	Аналитический метод	0.1	-
2877	960008.46	4395392.50	Аналитический метод	0.1	-
2878	960011.40	4395389.46	Аналитический метод	0.1	-
2879	960014.25	4395386.36	Аналитический метод	0.1	-
2880	960021.40	4395378.96	Аналитический метод	0.1	-
2881	960023.15	4395376.94	Аналитический метод	0.1	-
2882	960025.55	4395376.19	Аналитический метод	0.1	-
2883	960030.16	4395371.27	Аналитический метод	0.1	-
2884	960031.00	4395370.35	Аналитический метод	0.1	-
2885	960038.31	4395362.55	Аналитический метод	0.1	-
2886	960039.00	4395361.81	Аналитический метод	0.1	-
2887	960085.83	4395311.83	Аналитический метод	0.1	-
2888	960102.84	4395293.65	Аналитический метод	0.1	-
2889	960108.07	4395298.50	Аналитический метод	0.1	-
2890	960109.78	4395300.07	Аналитический метод	0.1	-
2891	960117.24	4395307.01	Аналитический метод	0.1	-
2892	960117.96	4395307.54	Аналитический метод	0.1	-

2893	960120.09	4395309.50	Аналитический метод	0.1	-
2894	960182.70	4395366.74	Аналитический метод	0.1	-
2895	960188.49	4395370.95	Аналитический метод	0.1	-
2896	960214.38	4395395.12	Аналитический метод	0.1	-
2897	960219.16	4395399.58	Аналитический метод	0.1	-
2898	960224.54	4395403.95	Аналитический метод	0.1	-
2899	960239.78	4395418.59	Аналитический метод	0.1	-
2900	960263.14	4395439.86	Аналитический метод	0.1	-
2901	960263.61	4395439.38	Аналитический метод	0.1	-
2902	960264.68	4395438.26	Аналитический метод	0.1	-
2903	960265.38	4395437.54	Аналитический метод	0.1	-
2904	960270.37	4395442.53	Аналитический метод	0.1	-
2905	960269.85	4395443.03	Аналитический метод	0.1	-
2906	960268.69	4395444.19	Аналитический метод	0.1	-
2907	960268.32	4395444.57	Аналитический метод	0.1	-
2908	960291.44	4395465.62	Аналитический метод	0.1	-
2909	960189.14	4395573.94	Аналитический метод	0.1	-
2910	960191.55	4395576.21	Аналитический метод	0.1	-
2911	960186.48	4395581.58	Аналитический метод	0.1	-
2912	960120.65	4395651.32	Аналитический метод	0.1	-
2913	960112.28	4395660.31	Аналитический метод	0.1	-
2914	960108.19	4395664.71	Аналитический метод	0.1	-
2915	960034.64	4395743.71	Аналитический метод	0.1	-
2847	960025.36	4395753.68	Аналитический метод	0.1	-
					-
2916	959856.65	4395011.31	Аналитический метод	0.1	-
2917	959754.78	4394917.02	Аналитический метод	0.1	-
2918	959739.21	4394902.60	Аналитический метод	0.1	-
2919	959717.09	4394882.13	Аналитический метод	0.1	-
2920	959712.55	4394886.99	Аналитический метод	0.1	-
2921	959622.13	4394803.03	Аналитический метод	0.1	-
2922	959704.11	4394713.67	Аналитический метод	0.1	-
2923	959728.97	4394686.62	Аналитический метод	0.1	-
2924	959760.97	4394651.75	Аналитический метод	0.1	-
2925	959777.15	4394634.12	Аналитический метод	0.1	-
2926	959788.23	4394622.06	Аналитический метод	0.1	-
2927	959995.57	4394395.96	Аналитический метод	0.1	-
2928	960012.13	4394377.91	Аналитический метод	0.1	-
2929	960031.76	4394395.57	Аналитический метод	0.1	-
2930	960034.17	4394393.70	Аналитический метод	0.1	-
2931	960073.94	4394429.84	Аналитический метод	0.1	-
2932	960113.71	4394466.00	Аналитический метод	0.1	-
2933	960110.94	4394469.08	Аналитический метод	0.1	-
2934	960128.12	4394484.99	Аналитический метод	0.1	-
2935	960131.00	4394487.64	Аналитический метод	0.1	-
2936	960132.27	4394486.27	Аналитический метод	0.1	-
2937	960137.47	4394491.08	Аналитический метод	0.1	-
2938	960140.74	4394495.32	Аналитический метод	0.1	-
2939	960196.93	4394547.56	Аналитический метод	0.1	-
2940	960200.07	4394544.31	Аналитический метод	0.1	-
2941	960241.99	4394583.03	Аналитический метод	0.1	-
2942	960238.63	4394586.81	Аналитический метод	0.1	-
2943	960246.44	4394594.21	Аналитический метод	0.1	-
2944	960240.16	4394600.92	Аналитический метод	0.1	-
2945	960206.89	4394636.94	Аналитический метод	0.1	-
2946	960166.06	4394680.31	Аналитический метод	0.1	-
2947	960119.51	4394730.52	Аналитический метод	0.1	-
2948	960079.13	4394774.99	Аналитический метод	0.1	-
2949	960062.44	4394791.11	Аналитический метод	0.1	-
2950	959986.08	4394872.90	Аналитический метод	0.1	-
2951	959978.67	4394880.83	Аналитический метод	0.1	-
2952	959974.39	4394885.33	Аналитический метод	0.1	-
2953	959976.97	4394887.75	Аналитический метод	0.1	-
2954	959972.94	4394892.06	Аналитический метод	0.1	-
2955	959972.92	4394899.09	Аналитический метод	0.1	-
2956	959962.82	4394910.45	Аналитический метод	0.1	-
2957	959956.39	4394904.60	Аналитический метод	0.1	-
2958	959891.24	4394974.33	Аналитический метод	0.1	-
2959	959892.49	4394975.47	Аналитический метод	0.1	-
2960	959884.68	4394985.15	Аналитический метод	0.1	-
2961	959885.91	4394986.23	Аналитический метод	0.1	-
2962	959865.13	4395008.84	Аналитический метод	0.1	-
2963	959861.77	4395005.84	Аналитический метод	0.1	-
2916	959856.65	4395011.31	Аналитический метод	0.1	-
					-
2964	960927.40	4396480.33	Аналитический метод	0.1	-
2965	960923.32	4396479.76	Аналитический метод	0.1	-
2966	960890.58	4396465.74	Аналитический метод	0.1	-
2967	960856.25	4396451.07	Аналитический метод	0.1	-
2968	960846.16	4396445.02	Аналитический метод	0.1	-
2969	960843.48	4396448.30	Аналитический метод	0.1	-
2970	960834.72	4396458.44	Аналитический метод	0.1	-
2971	960804.16	4396438.22	Аналитический метод	0.1	-
2972	960758.88	4396407.06	Аналитический метод	0.1	-
2973	960734.54	4396387.38	Аналитический метод	0.1	-
2974	960653.35	4396322.01	Аналитический метод	0.1	-
2975	960604.47	4396282.18	Аналитический метод	0.1	-
2976	960573.28	4396273.10	Аналитический метод	0.1	-
2977	960495.49	4396222.43	Аналитический метод	0.1	-
2978	960458.69	4396201.94	Аналитический метод	0.1	-
2979	960456.83	4396200.74	Аналитический метод	0.1	-
2980	960436.33	4396187.85	Аналитический метод	0.1	-
2981	960438.10	4396184.85	Аналитический метод	0.1	-
2982	960439.43	4396183.00	Аналитический метод	0.1	-
2983	960443.21	4396177.75	Аналитический метод	0.1	-
2984	960323.15	4396098.37	Аналитический метод	0.1	-
2985	960316.21	4396108.37	Аналитический метод	0.1	-
2986	960315.65	4396109.21	Аналитический метод	0.1	-
2987	960257.96	4396070.30	Аналитический метод	0.1	-
2988	960255.72	4396073.55	Аналитический метод	0.1	-
2989	960245.73	4396067.10	Аналитический метод	0.1	-
2990	960247.69	4396063.35	Аналитический метод	0.1	-
2991	960228.35	4396049.40	Аналитический метод	0.1	-

3004	959977.10	4395853.59	Аналитический метод	0.1	-
3005	959991.86	4395837.78	Аналитический метод	0.1	-
3006	959990.48	4395836.45	Аналитический метод	0.1	-
3007	959993.54	4395833.16	Аналитический метод	0.1	-
3008	959994.97	4395834.49	Аналитический метод	0.1	-
3009	960015.10	4395812.97	Аналитический метод	0.1	-
3010	960033.24	4395792.44	Аналитический метод	0.1	-
3011	960072.49	4395777.57	Аналитический метод	0.1	-
3012	960107.12	4395740.68	Аналитический метод	0.1	-
3013	960118.85	4395728.13	Аналитический метод	0.1	-
3014	960142.94	4395702.49	Аналитический метод	0.1	-
3015	960166.48	4395677.40	Аналитический метод	0.1	-
3016	960199.66	4395642.07	Аналитический метод	0.1	-
3017	960199.68	4395639.42	Аналитический метод	0.1	-
3018	960201.07	4395621.33	Аналитический метод	0.1	-
3019	960203.17	4395615.55	Аналитический метод	0.1	-
3020	960205.28	4395610.28	Аналитический метод	0.1	-
3021	960216.96	4395595.74	Аналитический метод	0.1	-
3022	960267.43	4395539.88	Аналитический метод	0.1	-
3023	960314.29	4395488.61	Аналитический метод	0.1	-
3024	960325.97	4395478.14	Аналитический метод	0.1	-
3025	960333.04	4395471.47	Аналитический метод	0.1	-
3026	960380.67	4395425.71	Аналитический метод	0.1	-
3027	960387.05	4395419.61	Аналитический метод	0.1	-
3028	960388.86	4395421.31	Аналитический метод	0.1	-
3029	960412.60	4395399.26	Аналитический метод	0.1	-
3030	960428.23	4395384.43	Аналитический метод	0.1	-
3031	960439.34	4395374.15	Аналитический метод	0.1	-
3032	960475.44	4395350.50	Аналитический метод	0.1	-
3033	960483.66	4395341.79	Аналитический метод	0.1	-
3034	960485.18	4395343.23	Аналитический метод	0.1	-
3035	960502.22	4395326.53	Аналитический метод	0.1	-
3036	960556.51	4395275.80	Аналитический метод	0.1	-
3037	960560.00	4395303.20	Аналитический метод	0.1	-
3038	960568.57	4395370.46	Аналитический метод	0.1	-
3039	960566.60	4395401.23	Аналитический метод	0.1	-
3040	960559.56	4395468.79	Аналитический метод	0.1	-
3041	960559.81	4395492.70	Аналитический метод	0.1	-
3042	960563.43	4395514.87	Аналитический метод	0.1	-
3043	960565.45	4395581.06	Аналитический метод	0.1	-
3044	960575.67	4395602.93	Аналитический метод	0.1	-
3045	960565.13	4395699.10	Аналитический метод	0.1	-
3046	960560.95	4395736.79	Аналитический метод	0.1	-
3047	960532.40	4395990.56	Аналитический метод	0.1	-
3048	960559.16	4396006.74	Аналитический метод	0.1	-
3049	960588.60	4395748.11	Аналитический метод	0.1	-
3050	960609.33	4395672.83	Аналитический метод	0.1	-
3051	960634.60	4395671.94	Аналитический метод	0.1	-
3052	960700.08	4395719.97	Аналитический метод	0.1	-
3053	960766.97	4395766.77	Аналитический метод	0.1	-
3054	960952.49	4395904.18	Аналитический метод	0.1	-
3055	960989.75	4395929.69	Аналитический метод	0.1	-
3056	961004.03	4395940.26	Аналитический метод	0.1	-
3057	961002.43	4395942.55	Аналитический метод	0.1	-
3058	961014.05	4395950.27	Аналитический метод	0.1	-
3059	961060.35	4395984.21	Аналитический метод	0.1	-
3060	961127.03	4396029.95	Аналитический метод	0.1	-
3061	961171.41	4396061.60	Аналитический метод	0.1	-
3062	961279.76	4396137.06	Аналитический метод	0.1	-
3063	961281.53	4396155.27	Аналитический метод	0.1	-
3064	961290.69	4396184.74	Аналитический метод	0.1	-
3065	961185.69	4396266.17	Аналитический метод	0.1	-
3066	961176.32	4396273.73	Аналитический метод	0.1	-
3067	961172.88	4396282.62	Аналитический метод	0.1	-
3068	961168.18	4396280.88	Аналитический метод	0.1	-
3069	961165.02	4396288.17	Аналитический метод	0.1	-
3070	961160.35	4396286.63	Аналитический метод	0.1	-
3071	961153.21	4396292.38	Аналитический метод	0.1	-
3072	961081.98	4396349.86	Аналитический метод	0.1	-
3073	961062.52	4396365.89	Аналитический метод	0.1	-
3074	960992.58	4396422.76	Аналитический метод	0.1	-
3075	960945.51	4396472.21	Аналитический метод	0.1	-
2964	960927.40	4396480.33	Аналитический метод	0.1	-
					-
3076	959191.62	4394769.44	Аналитический метод	0.1	-
3077	959138.32	4394719.40	Аналитический метод	0.1	-
3078	959090.61	4394674.61	Аналитический метод	0.1	-
3079	959088.77	4394672.88	Аналитический метод	0.1	-
3080	959076.60	4394470.25	Аналитический метод	0.1	-
3081	959115.37	4394427.91	Аналитический метод	0.1	-
3082	959113.74	4394424.16	Аналитический метод	0.1	-
3083	959108.18	4394412.36	Аналитический метод	0.1	-
3084	959106.78	4394408.74	Аналитический метод	0.1	-
3085	959105.19	4394409.35	Аналитический метод	0.1	-
3086	959099.03	4394398.34	Аналитический метод	0.1	-
3087	959107.73	4394396.22	Аналитический метод	0.1	-
3088	959108.94	4394387.04	Аналитический метод	0.1	-
3089	959112.33	4394387.28	Аналитический метод	0.1	-
3090	959123.13	4394387.11	Аналитический метод	0.1	-
3091	959124.36	4394393.92	Аналитический метод	0.1	-
3092	959125.15	4394393.77	Аналитический метод	0.1	-
3093	959125.31	4394401.97	Аналитический метод	0.1	-
3094	959123.29	4394401.88	Аналитический метод	0.1	-
3095	959122.92	4394405.30	Аналитический метод	0.1	-
3096	959123.07	4394406.37	Аналитический метод	0.1	-
3097	959121.60	4394406.44	Аналитический метод	0.1	-
3098	959121.19	4394414.77	Аналитический метод	0.1	-
3099	959126.91	4394415.31	Аналитический метод	0.1	-
3100	959139.51	4394401.55	Аналитический метод	0.1	-
3101	959252.01	4394505.14	Аналитический метод	0.1	-
3102	959336.14	4394583.67	Аналитический метод	0.1	-
3103	959341.17	4394588.36	Аналитический метод	0.1	-
3104	959347.18	4394593.97	Аналитический метод	0.1	-
3105	959347.84	4394593.23	Аналитический метод	0.1	-
3106	959351.04	4394596.17	Аналитический метод	0.1	-
3107	959337.01	4394611.42	Аналитический метод	0.1	-
3108	959327.51	4394621.75	Аналитический метод	0.1	-
3109	959266.40	4394688.17	Аналитический метод	0.1	-
3110	959227.09	4394730.89	Аналитический метод	0.1	-
3111	959204.42	4394755.53	Аналитический метод	0.1	-
3076	959191.62	4394769.44	Аналитический метод	0.1	-
					-
3112	959832.98	4395535.52	Аналитический метод	0.1	-
3113	959814.45	4395517.75	Аналитический метод	0.1	-
3114	959813.86	4395518.38	Аналитический метод	0.1	-
3115	959810.94	4395515.63	Аналитический метод	0.1	-
3116	959811.56	4395514.97	Аналитический метод	0.1	-
3117	959789.46	4395493.78	Аналитический метод	0.1	-
3118	959869.55	4395406.95	Аналитический метод	0.1	-
3119	959880.26	4395395.35	Аналитический метод	0.1	-
3120	959882.42	4395393.00	Аналитический метод	0.1	-
3121	959897.11	4395377.07	Аналитический метод	0.1	-
3122	959911.89	4395361.05	Аналитический метод	0.1	-
3123	959930.89	4395340.45	Аналитический метод	0.1	-
3124	959943.46	4395326.82	Аналитический метод	0.1	-
3125	959974.18	4395293.53	Аналитический метод	0.1	-
3126	959971.07	4395290.49	Аналитический метод	0.1	-
3127	959972.77	4395288.71	Аналитический метод	0.1	-
3128	959979.02	4395282.23	Аналитический метод	0.1	-
3129	959998.78	4395261.73	Аналитический метод	0.1	-
3130	960041.26	4395218.62	Аналитический метод	0.1	-
3131	960075.69	4395250.24	Аналитический метод	0.1	-
3132	960094.30	4395275.08	Аналитический метод	0.1	-
3133	960071.44	4395298.82	Аналитический метод	0.1	-
3134	960036.80	4395336.14	Аналитический метод	0.1	-
3135	960030.84	4395342.54	Аналитический метод	0.1	-
3136	960026.94	4395346.75	Аналитический метод	0.1	-
3137	960018.25	4395337.75	Аналитический метод	0.1	-
3138	959976.06	4395382.65	Аналитический метод	0.1	-
3139	959913.28	4395449.48	Аналитический метод	0.1	-
3140	959910.30	4395452.65	Аналитический метод	0.1	-
3112	959832.98	4395535.52	Аналитический метод	0.1	-
					-
3141	959599.86	4394775.42	Аналитический метод	0.1	-
3142	959551.48	4394728.84	Аналитический метод	0.1	-
3143	959549.95	4394727.35	Аналитический метод	0.1	-
3144	959524.47	4394703.76	Аналитический метод	0.1	-
3145	959518.65	4394698.46	Аналитический метод	0.1	-
3146	959510.77	4394691.13	Аналитический метод	0.1	-
3147	959504.24	4394685.03	Аналитический метод	0.1	-
3148	959466.62	4394650.21	Аналитический метод	0.1	-
3149	959399.28	4394587.89	Аналитический метод	0.1	-
3150	959402.48	4394584.43	Аналитический метод	0.1	-
3151	959545.05	4394429.46	Аналитический метод	0.1	-
3152	959556.08	4394439.67	Аналитический метод	0.1	-
3153	959614.99	4394490.09	Аналитический метод	0.1	-
3154	959627.27	4394501.89	Аналитический метод	0.1	-
3155	959638.90	4394512.59	Аналитический метод	0.1	-
3156	959672.80	4394543.98	Аналитический метод	0.1	-
3157	959681.10	4394551.83	Аналитический метод	0.1	-
3158	959690.12	4394560.17	Аналитический метод	0.1	-
3159	959728.06	4394596.71	Аналитический метод	0.1	-
3160	959747.47	4394614.96	Аналитический метод	0.1	-
3161	959746.52	4394616.02	Аналитический метод	0.1	-
3162	959746.60	4394616.10	Аналитический метод	0.1	-
3163	959740.63	4394622.59	Аналитический метод	0.1	-
3164	959737.74	4394625.81	Аналитический метод	0.1	-
3165	959720.51	4394644.53	Аналитический метод	0.1	-
3166	959716.55	4394648.76	Аналитический метод	0.1	-
3167	959624.52	4394748.76	Аналитический метод	0.1	-
3168	959610.22	4394764.61	Аналитический метод	0.1	-
3141	959599.86	4394775.42	Аналитический метод	0.1	-
					-
3169	958575.79	4395312.52	Аналитический метод	0.1	-
3170	958569.10	4395226.54	Аналитический метод	0.1	-
3171	958607.46	4395223.12	Аналитический метод	0.1	-
3172	958642.40	4395220.01	Аналитический метод	0.1	-
3173	958676.91	4395216.94	Аналитический метод	0.1	-
3174	958681.68	4395264.70	Аналитический метод	0.1	-
3175	958682.89	4395276.81	Аналитический метод	0.1	-
3176	958685.12	4395299.15	Аналитический метод	0.1	-
3169	958575.79	4395312.52	Аналитический метод	0.1	-
					-
3177	962434.24	4395473.41	Аналитический метод	0.1	-
3178	962403.13	4395468.04	Аналитический метод	0.1	-
3179	962361.14	4395460.82	Аналитический метод	0.1	-
3180	962333.61	4395456.54	Аналитический метод	0.1	-
3181	962318.13	4395453.76	Аналитический метод	0.1	-
3182	962317.12	4395453.58	Аналитический метод	0.1	-
3183	962308.62	4395452.07	Аналитический метод	0.1	-
3184	962307.65	4395451.88	Аналитический метод	0.1	-
3185	962292.58	4395449.17	Аналитический метод	0.1	-
3186	962255.82	4395443.60	Аналитический метод	0.1	-
3187	962007.89	4395401.29	Аналитический метод	0.1	-
3188	961992.71	4395398.95	Аналитический метод	0.1	-
3189	961708.71	4395352.14	Аналитический метод	0.1	-
3190	961605.82	4395337.50	Аналитический метод	0.1	-
3191	961607.67	4395314.34	Аналитический метод	0.1	-
3192	961604.68	4395072.22	Аналитический метод	0.1	-
3193	961604.56	4395022.04	Аналитический метод	0.1	-
3194	961604.17	4394847.08	Аналитический метод	0.1	-
3195	961732.01	4394907.13	Аналитический метод	0.1	-
3196	961782.76	4394932.75	Аналитический метод	0.1	-
3197	961831.08	4394953.67	Аналитический метод	0.1	-
3198	961951.46	4395026.49	Аналитический метод	0.1	-
3199	962061.56	4395108.86	Аналитический метод	0.1	-
3200	962194.25	4395208.17	Аналитический метод	0.1	-

3201	962206.00	4395186.12	Аналитический метод	0.1	-
3202	961961.72	4395002.88	Аналитический метод	0.1	-
3203	961849.18	4394935.35	Аналитический метод	0.1	-
3204	961842.87	4394931.58	Аналитический метод	0.1	-
3205	961691.57	4394860.79	Аналитический метод	0.1	-
3206	961678.36	4394854.34	Аналитический метод	0.1	-
3207	961619.27	4394826.54	Аналитический метод	0.1	-
3208	961611.86	4394822.92	Аналитический метод	0.1	-
3209	961603.95	4394819.35	Аналитический метод	0.1	-
3210	961603.60	4394777.43	Аналитический метод	0.1	-
3211	961603.51	4394776.14	Аналитический метод	0.1	-
3212	961600.96	4394451.65	Аналитический метод	0.1	-
3213	961611.15	4394452.04	Аналитический метод	0.1	-
3214	961616.42	4394459.37	Аналитический метод	0.1	-
3215	961627.55	4394475.92	Аналитический метод	0.1	-
3216	961691.28	4394610.30	Аналитический метод	0.1	-
3217	961707.90	4394660.98	Аналитический метод	0.1	-
3218	961737.71	4394733.68	Аналитический метод	0.1	-
3219	961743.94	4394748.97	Аналитический метод	0.1	-
3220	961753.53	4394771.78	Аналитический метод	0.1	-
3221	961762.54	4394787.16	Аналитический метод	0.1	-
3222	961766.28	4394792.60	Аналитический метод	0.1	-
3223	961769.80	4394796.64	Аналитический метод	0.1	-
3224	961773.52	4394799.49	Аналитический метод	0.1	-
3225	961775.24	4394800.85	Аналитический метод	0.1	-
3226	961776.43	4394801.73	Аналитический метод	0.1	-
3227	961787.11	4394807.01	Аналитический метод	0.1	-
3228	961796.17	4394809.90	Аналитический метод	0.1	-
3229	961821.46	4394814.94	Аналитический метод	0.1	-
3230	961824.10	4394815.30	Аналитический метод	0.1	-
3231	961849.98	4394814.94	Аналитический метод	0.1	-
3232	961858.23	4394814.34	Аналитический метод	0.1	-
3233	961923.45	4394806.85	Аналитический метод	0.1	-
3234	962073.98	4394789.99	Аналитический метод	0.1	-
3235	962097.12	4394787.44	Аналитический метод	0.1	-
3236	962107.69	4394816.71	Аналитический метод	0.1	-
3237	962134.36	4394889.75	Аналитический метод	0.1	-
3238	962142.18	4394906.83	Аналитический метод	0.1	-
3239	962147.07	4394920.40	Аналитический метод	0.1	-
3240	962152.02	4394929.40	Аналитический метод	0.1	-
3241	962156.86	4394937.91	Аналитический метод	0.1	-
3242	962172.71	4394959.83	Аналитический метод	0.1	-
3243	962176.31	4394965.61	Аналитический метод	0.1	-
3244	962196.87	4394996.67	Аналитический метод	0.1	-
3245	962218.12	4395027.61	Аналитический метод	0.1	-
3246	962219.53	4395029.61	Аналитический метод	0.1	-
3247	962229.97	4395044.59	Аналитический метод	0.1	-
3248	962252.41	4395077.66	Аналитический метод	0.1	-
3249	962263.91	4395094.99	Аналитический метод	0.1	-
3250	962275.88	4395112.44	Аналитический метод	0.1	-
3251	962284.09	4395124.25	Аналитический метод	0.1	-
3252	962291.08	4395134.86	Аналитический метод	0.1	-
3253	962321.98	4395181.07	Аналитический метод	0.1	-
3254	962329.15	4395191.76	Аналитический метод	0.1	-
3255	962339.20	4395207.07	Аналитический метод	0.1	-
3256	962362.39	4395245.94	Аналитический метод	0.1	-
3257	962363.53	4395247.96	Аналитический метод	0.1	-
3258	962368.81	4395257.34	Аналитический метод	0.1	-
3259	962369.85	4395259.37	Аналитический метод	0.1	-
3260	962372.72	4395265.02	Аналитический метод	0.1	-
3261	962379.00	4395277.32	Аналитический метод	0.1	-
3262	962379.83	4395278.94	Аналитический метод	0.1	-
3263	962394.59	4395314.51	Аналитический метод	0.1	-
3264	962397.39	4395322.60	Аналитический метод	0.1	-
3265	962398.51	4395325.82	Аналитический метод	0.1	-
3266	962398.96	4395327.10	Аналитический метод	0.1	-
3267	962400.97	4395332.89	Аналитический метод	0.1	-
3268	962412.41	4395366.21	Аналитический метод	0.1	-
3269	962413.94	4395371.80	Аналитический метод	0.1	-
3270	962413.24	4395371.70	Аналитический метод	0.1	-
3271	962414.42	4395373.55	Аналитический метод	0.1	-
3272	962421.95	4395400.86	Аналитический метод	0.1	-
3273	962422.73	4395407.52	Аналитический метод	0.1	-
3274	962419.49	4395402.24	Аналитический метод	0.1	-
3275	962397.08	4395381.08	Аналитический метод	0.1	-
3276	962380.63	4395367.71	Аналитический метод	0.1	-
3277	962375.87	4395375.89	Аналитический метод	0.1	-
3278	962392.30	4395387.44	Аналитический метод	0.1	-
3279	962413.60	4395406.72	Аналитический метод	0.1	-
3280	962424.30	4395422.98	Аналитический метод	0.1	-
3281	962424.78	4395428.36	Аналитический метод	0.1	-
3282	962427.76	4395454.90	Аналитический метод	0.1	-
3177	962434.24	4395473.41	Аналитический метод	0.1	-
					-
3283	958699.76	4395298.71	Аналитический метод	0.1	-
3284	958691.99	4395215.36	Аналитический метод	0.1	-
3285	958727.20	4395210.78	Аналитический метод	0.1	-
3286	958740.49	4395209.05	Аналитический метод	0.1	-
3287	958756.23	4395208.41	Аналитический метод	0.1	-
3288	958786.39	4395205.94	Аналитический метод	0.1	-
3289	958789.70	4395209.01	Аналитический метод	0.1	-
3290	958759.85	4395241.66	Аналитический метод	0.1	-
3291	958729.30	4395275.06	Аналитический метод	0.1	-
3292	958708.31	4395297.90	Аналитический метод	0.1	-
3283	958699.76	4395298.71	Аналитический метод	0.1	-
					-
3293	961353.01	4395419.12	Аналитический метод	0.1	-
3294	961319.00	4395415.77	Аналитический метод	0.1	-
3295	961282.12	4395415.88	Аналитический метод	0.1	-
3296	961266.49	4395409.91	Аналитический метод	0.1	-
3297	961143.09	4395289.98	Аналитический метод	0.1	-
3298	961092.75	4395249.31	Аналитический метод	0.1	-
3299	960904.64	4395097.30	Аналитический метод	0.1	-

3300	960856.05	4395058.04	Аналитический метод	0.1	-
3301	960817.58	4395024.62	Аналитический метод	0.1	-
3302	960806.61	4395003.17	Аналитический метод	0.1	-
3303	960801.29	4394998.01	Аналитический метод	0.1	-
3304	960789.06	4394992.02	Аналитический метод	0.1	-
3305	960755.40	4394978.35	Аналитический метод	0.1	-
3306	960729.80	4394964.31	Аналитический метод	0.1	-
3307	960704.03	4394942.14	Аналитический метод	0.1	-
3308	960645.28	4394891.62	Аналитический метод	0.1	-
3309	960649.50	4394842.13	Аналитический метод	0.1	-
3310	961154.19	4394889.21	Аналитический метод	0.1	-
3311	961154.54	4394864.13	Аналитический метод	0.1	-
3312	961059.59	4394855.41	Аналитический метод	0.1	-
3313	960875.64	4394838.54	Аналитический метод	0.1	-
3314	960779.26	4394829.70	Аналитический метод	0.1	-
3315	960704.54	4394822.39	Аналитический метод	0.1	-
3316	960651.62	4394817.21	Аналитический метод	0.1	-
3317	960657.68	4394747.35	Аналитический метод	0.1	-
3318	960658.19	4394741.65	Аналитический метод	0.1	-
3319	960658.37	4394737.95	Аналитический метод	0.1	-
3320	960672.34	4394578.93	Аналитический метод	0.1	-
3321	960671.93	4394578.89	Аналитический метод	0.1	-
3322	960672.73	4394569.53	Аналитический метод	0.1	-
3323	960673.60	4394559.31	Аналитический метод	0.1	-
3324	960667.79	4394558.58	Аналитический метод	0.1	-
3325	960669.24	4394545.67	Аналитический метод	0.1	-
3326	960672.23	4394520.27	Аналитический метод	0.1	-
3327	960674.58	4394502.49	Аналитический метод	0.1	-
3328	960678.40	4394502.91	Аналитический метод	0.1	-
3329	960682.02	4394460.44	Аналитический метод	0.1	-
3330	960812.30	4394480.47	Аналитический метод	0.1	-
3331	960812.66	4394478.87	Аналитический метод	0.1	-
3332	960836.19	4394483.01	Аналитический метод	0.1	-
3333	960845.33	4394484.63	Аналитический метод	0.1	-
3334	960869.11	4394488.74	Аналитический метод	0.1	-
3335	960929.28	4394498.46	Аналитический метод	0.1	-
3336	960959.16	4394476.06	Аналитический метод	0.1	-
3337	960977.39	4394462.39	Аналитический метод	0.1	-
3338	961037.17	4394499.63	Аналитический метод	0.1	-
3339	961044.58	4394489.17	Аналитический метод	0.1	-
3340	961047.83	4394484.62	Аналитический метод	0.1	-
3341	961069.92	4394497.65	Аналитический метод	0.1	-
3342	961093.84	4394511.76	Аналитический метод	0.1	-
3343	961102.91	4394523.09	Аналитический метод	0.1	-
3344	961095.37	4394537.44	Аналитический метод	0.1	-
3345	961161.01	4394579.24	Аналитический метод	0.1	-
3346	961319.41	4394678.87	Аналитический метод	0.1	-
3347	961332.81	4394686.95	Аналитический метод	0.1	-
3348	961334.72	4394688.10	Аналитический метод	0.1	-
3349	961368.57	4394708.50	Аналитический метод	0.1	-
3350	961461.41	4394765.80	Аналитический метод	0.1	-
3351	961478.84	4394775.61	Аналитический метод	0.1	-
3352	961559.31	4394827.18	Аналитический метод	0.1	-
3353	961564.02	4394830.26	Аналитический метод	0.1	-
3354	961563.98	4394830.78	Аналитический метод	0.1	-
3355	961564.31	4394868.54	Аналитический метод	0.1	-
3356	961566.28	4395124.87	Аналитический метод	0.1	-
3357	961567.21	4395245.46	Аналитический метод	0.1	-
3358	961567.84	4395326.54	Аналитический метод	0.1	-
3359	961567.88	4395331.97	Аналитический метод	0.1	-
3360	961567.70	4395332.04	Аналитический метод	0.1	-
3361	961554.83	4395334.95	Аналитический метод	0.1	-
3362	961539.20	4395338.49	Аналитический метод	0.1	-
3363	961535.26	4395339.38	Аналитический метод	0.1	-
3364	961529.87	4395340.58	Аналитический метод	0.1	-
3365	961529.53	4395338.84	Аналитический метод	0.1	-
3366	961484.46	4395350.87	Аналитический метод	0.1	-
3367	961417.51	4395381.50	Аналитический метод	0.1	-
3368	961416.42	4395382.41	Аналитический метод	0.1	-
3369	961414.53	4395383.98	Аналитический метод	0.1	-
3370	961395.18	4395400.26	Аналитический метод	0.1	-
3371	961389.27	4395405.23	Аналитический метод	0.1	-
3372	961388.56	4395405.82	Аналитический метод	0.1	-
3373	961382.24	4395408.93	Аналитический метод	0.1	-
3374	961366.73	4395415.32	Аналитический метод	0.1	-
3293	961353.01	4395419.12	Аналитический метод	0.1	-
					-
3375	958536.59	4395397.09	Аналитический метод	0.1	-
3376	958533.02	4395390.00	Аналитический метод	0.1	-
3377	958511.43	4395268.52	Аналитический метод	0.1	-
3378	958508.83	4395204.31	Аналитический метод	0.1	-
3379	958552.22	4395202.54	Аналитический метод	0.1	-
3380	958560.62	4395309.98	Аналитический метод	0.1	-
3381	958567.02	4395392.66	Аналитический метод	0.1	-
3375	958536.59	4395397.09	Аналитический метод	0.1	-
					-
3382	958560.38	4395073.49	Аналитический метод	0.1	-
3383	958559.73	4395034.45	Аналитический метод	0.1	-
3384	958559.34	4395010.74	Аналитический метод	0.1	-
3385	958559.28	4395006.94	Аналитический метод	0.1	-
3386	958560.96	4394945.94	Аналитический метод	0.1	-
3387	958560.63	4394945.73	Аналитический метод	0.1	-
3388	958560.07	4394924.31	Аналитический метод	0.1	-
3389	958560.48	4394920.24	Аналитический метод	0.1	-
3390	958561.39	4394917.35	Аналитический метод	0.1	-
3391	958561.75	4394917.01	Аналитический метод	0.1	-
3392	958562.45	4394891.99	Аналитический метод	0.1	-
3393	958550.73	4394872.29	Аналитический метод	0.1	-
3394	958542.80	4394858.42	Аналитический метод	0.1	-
3395	958508.26	4394798.01	Аналитический метод	0.1	-
3396	958511.93	4394689.70	Аналитический метод	0.1	-

3397	958516.98	4394581.36	Аналитический метод	0.1	-
3398	958518.77	4394578.06	Аналитический метод	0.1	-
3399	958535.79	4394579.03	Аналитический метод	0.1	-
3400	958538.59	4394579.44	Аналитический метод	0.1	-
3401	958549.50	4394583.03	Аналитический метод	0.1	-
3402	958577.63	4394605.12	Аналитический метод	0.1	-
3403	958619.54	4394638.03	Аналитический метод	0.1	-
3404	958628.34	4394653.48	Аналитический метод	0.1	-
3405	958629.82	4394659.09	Аналитический метод	0.1	-
3406	958637.94	4394694.92	Аналитический метод	0.1	-
3407	958651.63	4394762.23	Аналитический метод	0.1	-
3408	958653.46	4394771.22	Аналитический метод	0.1	-
3409	958658.89	4394770.85	Аналитический метод	0.1	-
3410	958670.49	4394830.67	Аналитический метод	0.1	-
3411	958675.19	4394856.08	Аналитический метод	0.1	-
3412	958681.64	4394855.65	Аналитический метод	0.1	-
3413	958682.87	4394862.20	Аналитический метод	0.1	-
3414	958686.82	4394879.99	Аналитический метод	0.1	-
3415	958687.63	4394883.55	Аналитический метод	0.1	-
3416	958689.48	4394891.87	Аналитический метод	0.1	-
3417	958686.48	4394892.09	Аналитический метод	0.1	-
3418	958689.25	4394903.83	Аналитический метод	0.1	-
3419	958684.10	4394904.27	Аналитический метод	0.1	-
3420	958676.01	4394904.97	Аналитический метод	0.1	-
3421	958676.03	4394905.81	Аналитический метод	0.1	-
3422	958674.94	4394905.98	Аналитический метод	0.1	-
3423	958673.11	4394905.78	Аналитический метод	0.1	-
3424	958662.49	4394906.35	Аналитический метод	0.1	-
3425	958651.74	4394906.92	Аналитический метод	0.1	-
3426	958647.36	4394905.19	Аналитический метод	0.1	-
3427	958652.40	4394974.57	Аналитический метод	0.1	-
3428	958654.24	4394999.95	Аналитический метод	0.1	-
3429	958654.88	4394999.97	Аналитический метод	0.1	-
3430	958655.84	4395005.82	Аналитический метод	0.1	-
3431	958656.59	4395010.59	Аналитический метод	0.1	-
3432	958658.24	4395010.86	Аналитический метод	0.1	-
3433	958659.21	4395018.83	Аналитический метод	0.1	-
3434	958656.04	4395018.98	Аналитический метод	0.1	-
3435	958657.42	4395030.40	Аналитический метод	0.1	-
3436	958656.63	4395030.53	Аналитический метод	0.1	-
3437	958659.99	4395064.86	Аналитический метод	0.1	-
3438	958660.07	4395066.47	Аналитический метод	0.1	-
3382	958560.38	4395073.49	Аналитический метод	0.1	-
					-
3439	961241.02	4396082.08	Аналитический метод	0.1	-
3440	961157.47	4396023.85	Аналитический метод	0.1	-
3441	961120.39	4395999.43	Аналитический метод	0.1	-
3442	961106.90	4395989.84	Аналитический метод	0.1	-
3443	961065.69	4395960.54	Аналитический метод	0.1	-
3444	961049.25	4395948.90	Аналитический метод	0.1	-
3445	961040.23	4395942.51	Аналитический метод	0.1	-
3446	961040.13	4395942.44	Аналитический метод	0.1	-
3447	961012.90	4395920.95	Аналитический метод	0.1	-
3448	960882.34	4395825.36	Аналитический метод	0.1	-
3449	960780.05	4395750.42	Аналитический метод	0.1	-
3450	960776.04	4395755.91	Аналитический метод	0.1	-
3451	960749.96	4395737.26	Аналитический метод	0.1	-
3452	960736.47	4395727.55	Аналитический метод	0.1	-
3453	960673.44	4395681.29	Аналитический метод	0.1	-
3454	960669.48	4395678.26	Аналитический метод	0.1	-
3455	960653.87	4395664.37	Аналитический метод	0.1	-
3456	960640.86	4395651.58	Аналитический метод	0.1	-
3457	960641.39	4395649.45	Аналитический метод	0.1	-
3458	960613.31	4395617.32	Аналитический метод	0.1	-
3459	960611.42	4395613.29	Аналитический метод	0.1	-
3460	960598.97	4395586.69	Аналитический метод	0.1	-
3461	960591.86	4395571.41	Аналитический метод	0.1	-
3462	960590.02	4395567.51	Аналитический метод	0.1	-
3463	960585.74	4395512.64	Аналитический метод	0.1	-
3464	960587.54	4395482.70	Аналитический метод	0.1	-
3465	960597.72	4395378.98	Аналитический метод	0.1	-
3466	960587.79	4395378.02	Аналитический метод	0.1	-
3467	960595.93	4395290.79	Аналитический метод	0.1	-
3468	960606.31	4395291.74	Аналитический метод	0.1	-
3469	960610.22	4395252.17	Аналитический метод	0.1	-
3470	960612.99	4395224.07	Аналитический метод	0.1	-
3471	960642.17	4395196.68	Аналитический метод	0.1	-
3472	960719.50	4395209.38	Аналитический метод	0.1	-
3473	960868.43	4395233.82	Аналитический метод	0.1	-
3474	960879.20	4395234.80	Аналитический метод	0.1	-
3475	960910.61	4395240.25	Аналитический метод	0.1	-
3476	960927.17	4395243.35	Аналитический метод	0.1	-
3477	960948.26	4395246.60	Аналитический метод	0.1	-
3478	960953.34	4395248.84	Аналитический метод	0.1	-
3479	960987.40	4395260.74	Аналитический метод	0.1	-
3480	961006.22	4395268.94	Аналитический метод	0.1	-
3481	961064.57	4395295.07	Аналитический метод	0.1	-
3482	961070.36	4395298.24	Аналитический метод	0.1	-
3483	961060.68	4395304.83	Аналитический метод	0.1	-
3484	961022.15	4395330.96	Аналитический метод	0.1	-
3485	961018.63	4395335.29	Аналитический метод	0.1	-
3486	961018.36	4395335.61	Аналитический метод	0.1	-
3487	961020.05	4395336.28	Аналитический метод	0.1	-
3488	961026.27	4395340.47	Аналитический метод	0.1	-
3489	961029.60	4395343.33	Аналитический метод	0.1	-
3490	961061.81	4395322.90	Аналитический метод	0.1	-
3491	961081.97	4395313.45	Аналитический метод	0.1	-
3492	961093.20	4395312.47	Аналитический метод	0.1	-
3493	961129.67	4395329.85	Аналитический метод	0.1	-
3494	961130.29	4395345.50	Аналитический метод	0.1	-
3495	961163.44	4395378.03	Аналитический метод	0.1	-
3496	961186.25	4395406.59	Аналитический метод	0.1	-
3497	961207.60	4395429.71	Аналитический метод	0.1	-
3498	961223.59	4395456.22	Аналитический метод	0.1	-
3499	961234.54	4395477.87	Аналитический метод	0.1	-
3500	961244.09	4395500.17	Аналитический метод	0.1	-
3501	961252.25	4395523.01	Аналитический метод	0.1	-
3502	961264.23	4395569.99	Аналитический метод	0.1	-
3503	961268.00	4395593.97	Аналитический метод	0.1	-
3504	961270.26	4395618.13	Аналитический метод	0.1	-
3505	961270.28	4395667.53	Аналитический метод	0.1	-
3506	961268.98	4395993.82	Аналитический метод	0.1	-
3507	961272.37	4396047.83	Аналитический метод	0.1	-
3508	961274.20	4396062.25	Аналитический метод	0.1	-
3439	961241.02	4396082.08	Аналитический метод	0.1	-
					-
3509	960108.09	4395243.93	Аналитический метод	0.1	-
3510	960033.75	4395175.12	Аналитический метод	0.1	-
3511	960033.87	4395175.00	Аналитический метод	0.1	-
3512	960002.97	4395146.39	Аналитический метод	0.1	-
3513	959997.20	4395141.28	Аналитический метод	0.1	-
3514	959997.04	4395141.45	Аналитический метод	0.1	-
3515	959941.19	4395089.59	Аналитический метод	0.1	-
3516	959941.26	4395089.51	Аналитический метод	0.1	-
3517	959904.55	4395055.58	Аналитический метод	0.1	-
3518	959903.94	4395056.23	Аналитический метод	0.1	-
3519	959899.54	4395052.15	Аналитический метод	0.1	-
3520	959900.15	4395051.49	Аналитический метод	0.1	-
3521	959877.29	4395030.28	Аналитический метод	0.1	-
3522	959954.20	4394946.93	Аналитический метод	0.1	-
3523	959960.43	4394940.40	Аналитический метод	0.1	-
3524	959988.43	4394911.06	Аналитический метод	0.1	-
3525	959990.88	4394908.48	Аналитический метод	0.1	-
3526	959988.44	4394906.21	Аналитический метод	0.1	-
3527	959995.16	4394898.96	Аналитический метод	0.1	-
3528	959997.66	4394901.23	Аналитический метод	0.1	-
3529	960027.83	4394868.77	Аналитический метод	0.1	-
3530	960094.25	4394797.56	Аналитический метод	0.1	-
3531	960266.26	4394612.49	Аналитический метод	0.1	-
3532	960338.23	4394678.91	Аналитический метод	0.1	-
3533	960367.55	4394705.95	Аналитический метод	0.1	-
3534	960431.91	4394765.35	Аналитический метод	0.1	-
3535	960505.09	4394832.84	Аналитический метод	0.1	-
3536	960472.96	4394866.13	Аналитический метод	0.1	-
3537	960183.74	4395165.48	Аналитический метод	0.1	-
3538	960176.87	4395172.75	Аналитический метод	0.1	-
3539	960176.58	4395173.07	Аналитический метод	0.1	-
3540	960174.52	4395175.23	Аналитический метод	0.1	-
3541	960170.46	4395179.34	Аналитический метод	0.1	-
3542	960140.48	4395210.39	Аналитический метод	0.1	-
3509	960108.09	4395243.93	Аналитический метод	0.1	-
					-
3543	959575.03	4395591.87	Аналитический метод	0.1	-
3544	959572.20	4395588.72	Аналитический метод	0.1	-
3545	959571.00	4395587.38	Аналитический метод	0.1	-
3546	959545.67	4395559.23	Аналитический метод	0.1	-
3547	959539.76	4395552.67	Аналитический метод	0.1	-
3548	959500.12	4395508.62	Аналитический метод	0.1	-
3549	959499.00	4395507.37	Аналитический метод	0.1	-
3550	959492.51	4395500.19	Аналитический метод	0.1	-
3551	959484.37	4395491.17	Аналитический метод	0.1	-
3552	959481.33	4395488.82	Аналитический метод	0.1	-
3553	959455.15	4395468.61	Аналитический метод	0.1	-
3554	959428.39	4395454.35	Аналитический метод	0.1	-
3555	959418.75	4395451.96	Аналитический метод	0.1	-
3556	959408.82	4395449.40	Аналитический метод	0.1	-
3557	959366.46	4395438.28	Аналитический метод	0.1	-
3558	959347.56	4395433.34	Аналитический метод	0.1	-
3559	959337.20	4395430.63	Аналитический метод	0.1	-
3560	959309.45	4395423.37	Аналитический метод	0.1	-
3561	959308.81	4395423.20	Аналитический метод	0.1	-
3562	959270.10	4395412.66	Аналитический метод	0.1	-
3563	959261.49	4395410.32	Аналитический метод	0.1	-
3564	959261.03	4395410.18	Аналитический метод	0.1	-
3565	959254.20	4395408.15	Аналитический метод	0.1	-
3566	959242.53	4395404.68	Аналитический метод	0.1	-
3567	959227.17	4395399.99	Аналитический метод	0.1	-
3568	959188.12	4395388.50	Аналитический метод	0.1	-
3569	959194.14	4395367.48	Аналитический метод	0.1	-
3570	959206.11	4395325.69	Аналитический метод	0.1	-
3571	959216.70	4395288.74	Аналитический метод	0.1	-
3572	959219.90	4395277.56	Аналитический метод	0.1	-
3573	959228.20	4395251.85	Аналитический метод	0.1	-
3574	959235.94	4395227.85	Аналитический метод	0.1	-
3575	959242.12	4395221.07	Аналитический метод	0.1	-
3576	959271.95	4395188.33	Аналитический метод	0.1	-
3577	959303.64	4395153.54	Аналитический метод	0.1	-
3578	959327.33	4395176.55	Аналитический метод	0.1	-
3579	959421.05	4395267.61	Аналитический метод	0.1	-
3580	959418.66	4395270.02	Аналитический метод	0.1	-
3581	959432.85	4395284.13	Аналитический метод	0.1	-
3582	959435.39	4395281.58	Аналитический метод	0.1	-
3583	959451.58	4395297.36	Аналитический метод	0.1	-
3584	959462.68	4395308.18	Аналитический метод	0.1	-
3585	959511.96	4395356.21	Аналитический метод	0.1	-
3586	959541.82	4395386.37	Аналитический метод	0.1	-
3587	959550.32	4395405.70	Аналитический метод	0.1	-
3588	959554.36	4395414.90	Аналитический метод	0.1	-
3589	959555.68	4395417.90	Аналитический метод	0.1	-
3590	959565.02	4395427.14	Аналитический метод	0.1	-
3591	959567.55	4395429.64	Аналитический метод	0.1	-
3592	959571.63	4395433.68	Аналитический метод	0.1	-
3593	959573.70	4395435.73	Аналитический метод	0.1	-
3594	959585.39	4395447.30	Аналитический метод	0.1	-
3595	959594.83	4395437.99	Аналитический метод	0.1	-
3596	959654.80	4395498.24	Аналитический метод	0.1	-
3597	959645.81	4395507.09	Аналитический метод	0.1	-
3598	959612.10	4395540.27	Аналитический метод	0.1	-
3599	959619.22	4395547.55	Аналитический метод	0.1	-
3600	959575.17	4395591.66	Аналитический метод	0.1	-
3543	959575.03	4395591.87	Аналитический метод	0.1	-
					-

3601	959214.11	4395187.81	Аналитический метод	0.1	-
3602	959188.35	4395178.72	Аналитический метод	0.1	-
3603	959132.74	4395151.02	Аналитический метод	0.1	-
3604	959111.29	4395140.53	Аналитический метод	0.1	-
3605	959096.82	4395133.45	Аналитический метод	0.1	-
3606	959081.12	4395128.53	Аналитический метод	0.1	-
3607	959068.84	4395123.05	Аналитический метод	0.1	-
3608	959055.25	4395116.98	Аналитический метод	0.1	-
3609	959030.43	4395105.20	Аналитический метод	0.1	-
3610	959009.75	4395097.39	Аналитический метод	0.1	-
3611	959010.46	4395095.57	Аналитический метод	0.1	-
3612	958994.35	4395087.09	Аналитический метод	0.1	-
3613	958992.19	4395092.04	Аналитический метод	0.1	-
3614	958971.70	4395081.88	Аналитический метод	0.1	-
3615	958974.05	4395076.18	Аналитический метод	0.1	-
3616	958958.10	4395067.61	Аналитический метод	0.1	-
3617	958983.19	4395039.85	Аналитический метод	0.1	-
3618	959000.64	4395019.84	Аналитический метод	0.1	-
3619	959036.70	4394980.65	Аналитический метод	0.1	-
3620	959063.79	4394951.25	Аналитический метод	0.1	-
3621	959150.03	4394857.19	Аналитический метод	0.1	-
3622	959184.50	4394820.66	Аналитический метод	0.1	-
3623	959224.29	4394857.86	Аналитический метод	0.1	-
3624	959231.76	4394864.82	Аналитический метод	0.1	-
3625	959234.49	4394863.07	Аналитический метод	0.1	-
3626	959242.81	4394875.14	Аналитический метод	0.1	-
3627	959255.06	4394886.58	Аналитический метод	0.1	-
3628	959260.15	4394882.55	Аналитический метод	0.1	-
3629	959189.21	4394815.50	Аналитический метод	0.1	-
3630	959195.96	4394808.63	Аналитический метод	0.1	-
3631	959204.30	4394799.16	Аналитический метод	0.1	-
3632	959212.61	4394790.00	Аналитический метод	0.1	-
3633	959227.60	4394773.93	Аналитический метод	0.1	-
3634	959238.95	4394761.77	Аналитический метод	0.1	-
3635	959254.19	4394745.40	Аналитический метод	0.1	-
3636	959264.39	4394734.44	Аналитический метод	0.1	-
3637	959288.59	4394707.71	Аналитический метод	0.1	-
3638	959291.37	4394704.65	Аналитический метод	0.1	-
3639	959297.49	4394697.96	Аналитический метод	0.1	-

Сведения о местоположении границ объекта

1. Система координат - МСК-86, зона 4

2. Сведения о характерных точках границ объекта

Обозначение характерных точек границ	Координаты, м		Метод определения координат характерной точки	Средняя квадратическая погрешность положения характерной точки (Mt), м	Описание обозначения точки на местности (при наличии)
	X	Y			
3640	959372.24	4394617.32	Аналитический метод	0.1	-
3641	959451.55	4394691.32	Аналитический метод	0.1	-
3642	959455.54	4394691.94	Аналитический метод	0.1	-
3643	959466.66	4394693.61	Аналитический метод	0.1	-
3644	959488.01	4394712.69	Аналитический метод	0.1	-
3645	959480.80	4394720.24	Аналитический метод	0.1	-
3646	959529.45	4394765.29	Аналитический метод	0.1	-
3647	959545.76	4394780.39	Аналитический метод	0.1	-
3648	959553.90	4394771.67	Аналитический метод	0.1	-
3649	959566.48	4394783.37	Аналитический метод	0.1	-
3650	959576.86	4394792.85	Аналитический метод	0.1	-
3651	959579.10	4394794.83	Аналитический метод	0.1	-
3652	959580.81	4394796.48	Аналитический метод	0.1	-
3653	959512.16	4394870.65	Аналитический метод	0.1	-
3654	959506.90	4394876.25	Аналитический метод	0.1	-
3655	959459.85	4394927.13	Аналитический метод	0.1	-
3656	959389.25	4395003.37	Аналитический метод	0.1	-
3657	959291.77	4394912.62	Аналитический метод	0.1	-
3658	959287.67	4394917.06	Аналитический метод	0.1	-
3659	959386.27	4395009.22	Аналитический метод	0.1	-
3660	959378.57	4395017.68	Аналитический метод	0.1	-
3661	959387.50	4395025.87	Аналитический метод	0.1	-
3662	959350.38	4395068.21	Аналитический метод	0.1	-
3663	959337.10	4395063.18	Аналитический метод	0.1	-
3664	959281.15	4395124.57	Аналитический метод	0.1	-
3665	959276.84	4395120.51	Аналитический метод	0.1	-
3601	959214.11	4395187.81	Аналитический метод	0.1	-
					-
3666	959102.38	4395580.98	Аналитический метод	0.1	-
3667	958999.13	4395556.81	Аналитический метод	0.1	-
3668	958992.40	4395555.24	Аналитический метод	0.1	-
3669	958973.11	4395543.81	Аналитический метод	0.1	-
3670	958965.75	4395537.82	Аналитический метод	0.1	-
3671	958958.18	4395530.28	Аналитический метод	0.1	-
3672	958955.92	4395528.04	Аналитический метод	0.1	-
3673	958951.91	4395524.04	Аналитический метод	0.1	-
3674	958950.88	4395522.78	Аналитический метод	0.1	-
3675	958915.79	4395479.78	Аналитический метод	0.1	-
3676	958896.95	4395465.25	Аналитический метод	0.1	-
3677	958877.87	4395447.11	Аналитический метод	0.1	-
3678	958813.23	4395385.65	Аналитический метод	0.1	-
3679	958816.74	4395381.57	Аналитический метод	0.1	-
3680	958812.20	4395377.16	Аналитический метод	0.1	-
3681	958753.04	4395319.60	Аналитический метод	0.1	-
3682	958750.58	4395322.13	Аналитический метод	0.1	-
3683	958733.52	4395306.50	Аналитический метод	0.1	-
3684	958808.29	4395225.78	Аналитический метод	0.1	-
3685	958863.78	4395165.19	Аналитический метод	0.1	-
3686	958865.44	4395166.69	Аналитический метод	0.1	-
3687	958887.18	4395143.07	Аналитический метод	0.1	-
3688	958940.75	4395086.78	Аналитический метод	0.1	-
3689	958976.41	4395104.16	Аналитический метод	0.1	-
3690	959053.98	4395141.95	Аналитический метод	0.1	-
3691	959052.77	4395146.17	Аналитический метод	0.1	-
3692	959030.75	4395221.38	Аналитический метод	0.1	-
3693	959032.55	4395230.65	Аналитический метод	0.1	-
3694	959007.74	4395307.84	Аналитический метод	0.1	-
3695	958957.46	4395293.82	Аналитический метод	0.1	-
3696	958951.66	4395290.23	Аналитический метод	0.1	-
3697	958938.30	4395285.23	Аналитический метод	0.1	-
3698	958926.88	4395283.37	Аналитический метод	0.1	-
3699	958882.42	4395289.30	Аналитический метод	0.1	-
3700	958868.59	4395290.95	Аналитический метод	0.1	-
3701	958863.19	4395291.16	Аналитический метод	0.1	-
3702	958863.91	4395288.23	Аналитический метод	0.1	-
3703	958841.74	4395281.19	Аналитический метод	0.1	-
3704	958823.48	4395297.68	Аналитический метод	0.1	-
3705	958831.87	4395306.69	Аналитический метод	0.1	-
3706	958853.19	4395305.42	Аналитический метод	0.1	-
3707	958861.74	4395304.57	Аналитический метод	0.1	-
3708	958868.10	4395304.61	Аналитический метод	0.1	-
3709	958893.69	4395299.88	Аналитический метод	0.1	-
3710	958904.92	4395298.39	Аналитический метод	0.1	-
3711	958933.53	4395296.85	Аналитический метод	0.1	-
3712	958943.36	4395298.53	Аналитический метод	0.1	-
3713	958964.94	4395304.56	Аналитический метод	0.1	-
3714	958974.81	4395307.27	Аналитический метод	0.1	-
3715	958979.07	4395308.42	Аналитический метод	0.1	-
3716	958977.36	4395314.08	Аналитический метод	0.1	-
3717	958973.96	4395323.50	Аналитический метод	0.1	-
3718	958979.89	4395325.63	Аналитический метод	0.1	-
3719	958976.81	4395336.51	Аналитический метод	0.1	-
3720	958976.31	4395336.36	Аналитический метод	0.1	-
3721	958970.86	4395352.34	Аналитический метод	0.1	-
3722	958978.90	4395355.09	Аналитический метод	0.1	-
3723	958977.92	4395358.66	Аналитический метод	0.1	-
3724	958970.57	4395356.45	Аналитический метод	0.1	-
3725	958970.40	4395356.98	Аналитический метод	0.1	-
3726	958970.17	4395356.92	Аналитический метод	0.1	-
3727	958970.26	4395356.63	Аналитический метод	0.1	-
3728	958959.61	4395353.43	Аналитический метод	0.1	-
3729	958954.87	4395369.17	Аналитический метод	0.1	-
3730	958964.79	4395372.36	Аналитический метод	0.1	-
3731	958967.15	4395376.92	Аналитический метод	0.1	-
3732	958984.45	4395381.56	Аналитический метод	0.1	-
3733	958989.80	4395382.92	Аналитический метод	0.1	-
3734	958995.40	4395384.68	Аналитический метод	0.1	-
3735	959014.59	4395318.36	Аналитический метод	0.1	-
3736	959019.76	4395319.80	Аналитический метод	0.1	-
3737	959032.04	4395276.91	Аналитический метод	0.1	-
3738	959042.07	4395241.66	Аналитический метод	0.1	-
3739	959051.93	4395207.26	Аналитический метод	0.1	-
3740	959063.10	4395164.93	Аналитический метод	0.1	-
3741	959066.12	4395152.55	Аналитический метод	0.1	-
3742	959145.10	4395190.26	Аналитический метод	0.1	-
3743	959150.49	4395192.84	Аналитический метод	0.1	-
3744	959200.09	4395216.53	Аналитический метод	0.1	-
3745	959201.46	4395221.16	Аналитический метод	0.1	-
3746	959187.67	4395274.87	Аналитический метод	0.1	-
3747	959187.87	4395280.02	Аналитический метод	0.1	-
3748	959182.09	4395302.69	Аналитический метод	0.1	-
3749	959174.97	4395330.56	Аналитический метод	0.1	-
3750	959156.60	4395402.55	Аналитический метод	0.1	-
3751	959134.34	4395489.79	Аналитический метод	0.1	-
3752	959112.35	4395575.95	Аналитический метод	0.1	-
3666	959102.38	4395580.98	Аналитический метод	0.1	-
					-
3753	959740.00	4395140.68	Аналитический метод	0.1	-
3754	959726.77	4395128.21	Аналитический метод	0.1	-
3755	959726.26	4395128.78	Аналитический метод	0.1	-
3756	959694.08	4395097.87	Аналитический метод	0.1	-
3757	959671.64	4395076.74	Аналитический метод	0.1	-
3758	959665.88	4395071.18	Аналитический метод	0.1	-
3759	959651.98	4395058.05	Аналитический метод	0.1	-
3760	959648.31	4395054.60	Аналитический метод	0.1	-
3761	959589.43	4394999.48	Аналитический метод	0.1	-
3762	959583.28	4394993.65	Аналитический метод	0.1	-
3763	959562.00	4394974.12	Аналитический метод	0.1	-
3764	959540.13	4394954.31	Аналитический метод	0.1	-
3765	959540.64	4394953.75	Аналитический метод	0.1	-
3766	959533.42	4394946.99	Аналитический метод	0.1	-
3767	959532.70	4394947.74	Аналитический метод	0.1	-
3768	959517.85	4394934.27	Аналитический метод	0.1	-
3769	959512.60	4394929.53	Аналитический метод	0.1	-
3770	959533.08	4394907.16	Аналитический метод	0.1	-
3771	959565.75	4394871.27	Аналитический метод	0.1	-
3772	959566.10	4394871.60	Аналитический метод	0.1	-
3773	959570.24	4394867.01	Аналитический метод	0.1	-
3774	959599.96	4394834.44	Аналитический метод	0.1	-
3775	959602.26	4394831.99	Аналитический метод	0.1	-
3776	959609.36	4394838.53	Аналитический метод	0.1	-
3777	959613.52	4394834.17	Аналитический метод	0.1	-
3778	959646.98	4394866.92	Аналитический метод	0.1	-
3779	959643.73	4394870.20	Аналитический метод	0.1	-
3780	959670.08	4394894.47	Аналитический метод	0.1	-
3781	959674.29	4394898.35	Аналитический метод	0.1	-
3782	959674.90	4394897.68	Аналитический метод	0.1	-
3783	959706.93	4394927.80	Аналитический метод	0.1	-
3784	959717.02	4394937.09	Аналитический метод	0.1	-
3785	959716.82	4394937.30	Аналитический метод	0.1	-
3786	959719.01	4394939.30	Аналитический метод	0.1	-
3787	959719.67	4394938.62	Аналитический метод	0.1	-
3788	959725.00	4394943.82	Аналитический метод	0.1	-
3789	959753.92	4394971.24	Аналитический метод	0.1	-
3790	959794.81	4395006.64	Аналитический метод	0.1	-
3791	959831.62	4395042.12	Аналитический метод	0.1	-
3753	959740.00	4395140.68	Аналитический метод	0.1	-

					-
3792	958568.28	4395214.59	Аналитический метод	0.1	-
3793	958564.05	4395161.25	Аналитический метод	0.1	-
3794	958561.03	4395123.05	Аналитический метод	0.1	-
3795	958560.50	4395116.38	Аналитический метод	0.1	-
3796	958560.43	4395089.50	Аналитический метод	0.1	-
3797	958561.22	4395089.44	Аналитический метод	0.1	-
3798	958563.31	4395089.30	Аналитический метод	0.1	-
3799	958661.67	4395082.37	Аналитический метод	0.1	-
3800	958663.26	4395082.26	Аналитический метод	0.1	-
3801	958675.79	4395205.68	Аналитический метод	0.1	-
3802	958631.84	4395209.32	Аналитический метод	0.1	-
3803	958614.78	4395210.74	Аналитический метод	0.1	-
3792	958568.28	4395214.59	Аналитический метод	0.1	-
					-
3804	958508.18	4395188.34	Аналитический метод	0.1	-
3805	958507.13	4395162.65	Аналитический метод	0.1	-
3806	958506.21	4395139.90	Аналитический метод	0.1	-
3807	958505.28	4395117.18	Аналитический метод	0.1	-
3808	958503.97	4395084.85	Аналитический метод	0.1	-
3809	958503.16	4395064.82	Аналитический метод	0.1	-
3810	958505.11	4394845.38	Аналитический метод	0.1	-
3811	958512.79	4394846.23	Аналитический метод	0.1	-
3812	958539.32	4394892.62	Аналитический метод	0.1	-
3813	958551.21	4394892.29	Аналитический метод	0.1	-
3814	958551.20	4394905.08	Аналитический метод	0.1	-
3815	958550.09	4394931.63	Аналитический метод	0.1	-
3816	958549.59	4394948.64	Аналитический метод	0.1	-
3817	958548.97	4394969.62	Аналитический метод	0.1	-
3818	958548.78	4394976.20	Аналитический метод	0.1	-
3819	958548.56	4394983.64	Аналитический метод	0.1	-
3820	958546.79	4395048.24	Аналитический метод	0.1	-
3821	958546.36	4395061.76	Аналитический метод	0.1	-
3822	958545.68	4395082.77	Аналитический метод	0.1	-
3823	958545.43	4395090.69	Аналитический метод	0.1	-
3824	958545.49	4395116.39	Аналитический метод	0.1	-
3825	958545.49	4395117.02	Аналитический метод	0.1	-
3826	958547.25	4395139.44	Аналитический метод	0.1	-
3827	958547.71	4395145.21	Аналитический метод	0.1	-
3828	958548.03	4395149.36	Аналитический метод	0.1	-
3829	958548.96	4395161.18	Аналитический метод	0.1	-
3830	958550.96	4395186.60	Аналитический метод	0.1	-
3831	958534.15	4395187.28	Аналитический метод	0.1	-
3804	958508.18	4395188.34	Аналитический метод	0.1	-
					-
3832	960950.81	4395225.53	Аналитический метод	0.1	-
3833	960808.04	4395202.36	Аналитический метод	0.1	-
3834	960674.05	4395180.61	Аналитический метод	0.1	-
3835	960674.78	4395165.28	Аналитический метод	0.1	-
3836	960785.20	4395063.30	Аналитический метод	0.1	-
3837	960791.06	4395068.26	Аналитический метод	0.1	-
3838	960939.24	4395193.69	Аналитический метод	0.1	-
3839	960961.62	4395213.09	Аналитический метод	0.1	-
3832	960950.81	4395225.53	Аналитический метод	0.1	-
					-
3840	960315.68	4395438.65	Аналитический метод	0.1	-
3841	960311.22	4395434.57	Аналитический метод	0.1	-
3842	960250.11	4395376.57	Аналитический метод	0.1	-
3843	960173.80	4395303.84	Аналитический метод	0.1	-
3844	960128.38	4395261.48	Аналитический метод	0.1	-
3845	960155.44	4395233.49	Аналитический метод	0.1	-
3846	960189.45	4395198.16	Аналитический метод	0.1	-
3847	960495.60	4394879.67	Аналитический метод	0.1	-
3848	960521.55	4394852.50	Аналитический метод	0.1	-
3849	960536.51	4394867.56	Аналитический метод	0.1	-
3850	960546.88	4394877.94	Аналитический метод	0.1	-
3851	960608.96	4394939.51	Аналитический метод	0.1	-
3852	960604.22	4395027.41	Аналитический метод	0.1	-
3853	960599.68	4395085.03	Аналитический метод	0.1	-
3854	960595.61	4395130.01	Аналитический метод	0.1	-
3855	960594.46	4395143.65	Аналитический метод	0.1	-
3856	960442.77	4395303.76	Аналитический метод	0.1	-
3857	960412.07	4395336.67	Аналитический метод	0.1	-
3840	960315.68	4395438.65	Аналитический метод	0.1	-
					-
3858	959772.83	4395476.37	Аналитический метод	0.1	-
3859	959692.36	4395399.91	Аналитический метод	0.1	-
3860	959615.30	4395326.69	Аналитический метод	0.1	-
3861	959623.24	4395317.83	Аналитический метод	0.1	-
3862	959626.49	4395314.21	Аналитический метод	0.1	-
3863	959623.40	4395311.40	Аналитический метод	0.1	-
3864	959629.39	4395304.70	Аналитический метод	0.1	-
3865	959632.51	4395307.52	Аналитический метод	0.1	-
3866	959679.31	4395255.44	Аналитический метод	0.1	-
3867	959700.68	4395231.66	Аналитический метод	0.1	-
3868	959755.08	4395171.13	Аналитический метод	0.1	-
3869	959762.29	4395163.11	Аналитический метод	0.1	-
3870	959830.68	4395087.00	Аналитический метод	0.1	-
3871	959852.45	4395063.23	Аналитический метод	0.1	-
3872	959938.74	4395141.72	Аналитический метод	0.1	-
3873	960018.81	4395217.49	Аналитический метод	0.1	-
3874	960018.74	4395220.61	Аналитический метод	0.1	-
3875	960016.58	4395222.92	Аналитический метод	0.1	-
3876	960017.35	4395223.64	Аналитический метод	0.1	-
3877	959993.42	4395248.88	Аналитический метод	0.1	-
3878	959984.78	4395257.45	Аналитический метод	0.1	-
3879	959981.63	4395254.56	Аналитический метод	0.1	-
3880	959981.34	4395254.29	Аналитический метод	0.1	-
3881	959974.84	4395261.15	Аналитический метод	0.1	-
3882	959965.87	4395270.60	Аналитический метод	0.1	-
3883	959924.31	4395314.46	Аналитический метод	0.1	-
3884	959917.00	4395322.17	Аналитический метод	0.1	-
3885	959845.07	4395398.06	Аналитический метод	0.1	-

3858	959772.83	4395476.37	Аналитический метод	0.1	-
					-
3886	958690.43	4395203.45	Аналитический метод	0.1	-
3887	958686.56	4395171.08	Аналитический метод	0.1	-
3888	958685.09	4395158.75	Аналитический метод	0.1	-
3889	958676.65	4395080.74	Аналитический метод	0.1	-
3890	958675.32	4395068.43	Аналитический метод	0.1	-
3891	958670.92	4395022.59	Аналитический метод	0.1	-
3892	958669.02	4394996.17	Аналитический метод	0.1	-
3893	958665.74	4394950.43	Аналитический метод	0.1	-
3894	958663.96	4394918.37	Аналитический метод	0.1	-
3895	958674.28	4394917.30	Аналитический метод	0.1	-
3896	958682.16	4394916.87	Аналитический метод	0.1	-
3897	958686.94	4394916.48	Аналитический метод	0.1	-
3898	958693.06	4394915.97	Аналитический метод	0.1	-
3899	958693.72	4394924.66	Аналитический метод	0.1	-
3900	958695.60	4394924.57	Аналитический метод	0.1	-
3901	958700.80	4394948.56	Аналитический метод	0.1	-
3902	958697.14	4394948.69	Аналитический метод	0.1	-
3903	958700.47	4394955.82	Аналитический метод	0.1	-
3904	958704.94	4394964.02	Аналитический метод	0.1	-
3905	958709.89	4394971.91	Аналитический метод	0.1	-
3906	958715.34	4394979.49	Аналитический метод	0.1	-
3907	958721.24	4394986.71	Аналитический метод	0.1	-
3908	958723.27	4394988.90	Аналитический метод	0.1	-
3909	958727.58	4394993.56	Аналитический метод	0.1	-
3910	958734.34	4395000.00	Аналитический метод	0.1	-
3911	958735.29	4395000.80	Аналитический метод	0.1	-
3912	958740.88	4395005.49	Аналитический метод	0.1	-
3913	958741.48	4395006.00	Аналитический метод	0.1	-
3914	958746.60	4395009.79	Аналитический метод	0.1	-
3915	958748.98	4395011.55	Аналитический метод	0.1	-
3916	958756.82	4395016.62	Аналитический метод	0.1	-
3917	958758.50	4395017.43	Аналитический метод	0.1	-
3918	958764.95	4395021.20	Аналитический метод	0.1	-
3919	958769.85	4395023.56	Аналитический метод	0.1	-
3920	958777.83	4395070.72	Аналитический метод	0.1	-
3921	958780.05	4395082.57	Аналитический метод	0.1	-
3922	958780.15	4395083.03	Аналитический метод	0.1	-
3923	958780.21	4395083.37	Аналитический метод	0.1	-
3924	958781.70	4395090.26	Аналитический метод	0.1	-
3925	958788.11	4395121.23	Аналитический метод	0.1	-
3926	958791.17	4395137.19	Аналитический метод	0.1	-
3927	958801.06	4395189.87	Аналитический метод	0.1	-
3928	958800.08	4395190.94	Аналитический метод	0.1	-
3929	958783.11	4395194.18	Аналитический метод	0.1	-
3930	958754.42	4395196.67	Аналитический метод	0.1	-
3931	958726.40	4395198.79	Аналитический метод	0.1	-
3886	958690.43	4395203.45	Аналитический метод	0.1	-
					-
3932	958812.18	4395183.74	Аналитический метод	0.1	-
3933	958786.68	4395033.09	Аналитический метод	0.1	-
3934	958854.24	4395051.91	Аналитический метод	0.1	-
3935	958862.40	4395054.18	Аналитический метод	0.1	-
3936	958896.52	4395063.69	Аналитический метод	0.1	-
3937	958907.51	4395074.72	Аналитический метод	0.1	-
3932	958812.18	4395183.74	Аналитический метод	0.1	-
					-
3938	959771.88	4395608.68	Аналитический метод	0.1	-
3939	959679.80	4395518.51	Аналитический метод	0.1	-
3940	959573.02	4395413.95	Аналитический метод	0.1	-
3941	959567.82	4395389.70	Аналитический метод	0.1	-
3942	959366.81	4395192.24	Аналитический метод	0.1	-
3943	959370.69	4395187.80	Аналитический метод	0.1	-
3944	959317.71	4395137.99	Аналитический метод	0.1	-
3945	959374.01	4395075.07	Аналитический метод	0.1	-
3946	959482.63	4394955.72	Аналитический метод	0.1	-
3947	959500.44	4394936.12	Аналитический метод	0.1	-
3948	959504.50	4394936.33	Аналитический метод	0.1	-
3949	959532.50	4394962.57	Аналитический метод	0.1	-
3950	959533.87	4394961.54	Аналитический метод	0.1	-
3951	959534.48	4394961.35	Аналитический метод	0.1	-
3952	959547.68	4394972.76	Аналитический метод	0.1	-
3953	959555.33	4394979.74	Аналитический метод	0.1	-
3954	959553.36	4394982.12	Аналитический метод	0.1	-
3955	959570.88	4394998.54	Аналитический метод	0.1	-
3956	959573.12	4394995.99	Аналитический метод	0.1	-
3957	959593.79	4395014.86	Аналитический метод	0.1	-
3958	959596.61	4395017.43	Аналитический метод	0.1	-
3959	959597.27	4395021.01	Аналитический метод	0.1	-
3960	959596.90	4395022.92	Аналитический метод	0.1	-
3961	959603.62	4395029.23	Аналитический метод	0.1	-
3962	959631.67	4395055.52	Аналитический метод	0.1	-
3963	959632.17	4395055.98	Аналитический метод	0.1	-
3964	959633.63	4395054.47	Аналитический метод	0.1	-
3965	959637.33	4395058.13	Аналитический метод	0.1	-
3966	959635.99	4395059.57	Аналитический метод	0.1	-
3967	959637.60	4395061.08	Аналитический метод	0.1	-
3968	959654.05	4395076.49	Аналитический метод	0.1	-
3969	959663.72	4395085.62	Аналитический метод	0.1	-
3970	959731.96	4395149.51	Аналитический метод	0.1	-
3971	959675.82	4395210.89	Аналитический метод	0.1	-
3972	959617.56	4395274.56	Аналитический метод	0.1	-
3973	959614.90	4395277.55	Аналитический метод	0.1	-
3974	959610.79	4395281.98	Аналитический метод	0.1	-
3975	959586.17	4395308.87	Аналитический метод	0.1	-
3976	959577.81	4395318.00	Аналитический метод	0.1	-
3977	959790.07	4395520.81	Аналитический метод	0.1	-
3978	959822.12	4395551.43	Аналитический метод	0.1	-
3979	959799.27	4395577.57	Аналитический метод	0.1	-
3980	959781.07	4395598.21	Аналитический метод	0.1	-
3938	959771.88	4395608.68	Аналитический метод	0.1	-
					-

3981	960624.11	4395154.44	Аналитический метод	0.1	-
3982	960641.42	4394962.94	Аналитический метод	0.1	-
3983	960739.43	4395022.38	Аналитический метод	0.1	-
3984	960741.38	4395024.98	Аналитический метод	0.1	-
3985	960742.34	4395028.57	Аналитический метод	0.1	-
3986	960742.23	4395032.71	Аналитический метод	0.1	-
3987	960741.03	4395035.22	Аналитический метод	0.1	-
3988	960739.32	4395037.59	Аналитический метод	0.1	-
3981	960624.11	4395154.44	Аналитический метод	0.1	-
					-
3989	972059.81	4390011.17	Аналитический метод	0.1	-
3990	972053.09	4390019.07	Аналитический метод	0.1	-
3991	972030.12	4389999.79	Аналитический метод	0.1	-
3992	972007.15	4389980.49	Аналитический метод	0.1	-
3993	971983.67	4389960.78	Аналитический метод	0.1	-
3994	971993.48	4389950.25	Аналитический метод	0.1	-
3995	971958.84	4389920.76	Аналитический метод	0.1	-
3996	971932.33	4389953.80	Аналитический метод	0.1	-
3997	971767.02	4390116.27	Аналитический метод	0.1	-
3998	971949.66	4390164.62	Аналитический метод	0.1	-
3999	972052.19	4390183.14	Аналитический метод	0.1	-
4000	972080.88	4390186.25	Аналитический метод	0.1	-
4001	972120.92	4390177.47	Аналитический метод	0.1	-
4002	972317.36	4390094.59	Аналитический метод	0.1	-
4003	972389.23	4390056.64	Аналитический метод	0.1	-
4004	972436.69	4390031.58	Аналитический метод	0.1	-
4005	972424.49	4390044.64	Аналитический метод	0.1	-
4006	972259.16	4390132.99	Аналитический метод	0.1	-
4007	972097.48	4390194.03	Аналитический метод	0.1	-
4008	971972.01	4390176.80	Аналитический метод	0.1	-
4009	971962.70	4390199.12	Аналитический метод	0.1	-
4010	971742.41	4390140.29	Аналитический метод	0.1	-
4011	971697.80	4390183.93	Аналитический метод	0.1	-
4012	971671.91	4390209.37	Аналитический метод	0.1	-
4013	971527.46	4390349.49	Аналитический метод	0.1	-
4014	971448.87	4390454.92	Аналитический метод	0.1	-
4015	971438.38	4390468.96	Аналитический метод	0.1	-
4016	971424.70	4390491.96	Аналитический метод	0.1	-
4017	971419.15	4390501.29	Аналитический метод	0.1	-
4018	971415.30	4390501.94	Аналитический метод	0.1	-
4019	971383.55	4390502.56	Аналитический метод	0.1	-
4020	971410.78	4390456.71	Аналитический метод	0.1	-
4021	971413.40	4390452.29	Аналитический метод	0.1	-
4022	971458.56	4390391.82	Аналитический метод	0.1	-
4023	971503.71	4390331.38	Аналитический метод	0.1	-
4024	971650.78	4390187.80	Аналитический метод	0.1	-
4025	971723.57	4390122.90	Аналитический метод	0.1	-
4026	971862.27	4389987.63	Аналитический метод	0.1	-
4027	971911.78	4389932.67	Аналитический метод	0.1	-
4028	971958.05	4389873.38	Аналитический метод	0.1	-
4029	971958.73	4389873.98	Аналитический метод	0.1	-
4030	971961.71	4389870.50	Аналитический метод	0.1	-
4031	972013.90	4389782.56	Аналитический метод	0.1	-
4032	972051.59	4389719.05	Аналитический метод	0.1	-
4033	972057.01	4389712.59	Аналитический метод	0.1	-
4034	972119.18	4389638.58	Аналитический метод	0.1	-
4035	972118.51	4389637.99	Аналитический метод	0.1	-
4036	972170.46	4389574.95	Аналитический метод	0.1	-
4037	972171.71	4389576.03	Аналитический метод	0.1	-
4038	972180.99	4389565.29	Аналитический метод	0.1	-
4039	972178.73	4389563.31	Аналитический метод	0.1	-
4040	972198.33	4389540.60	Аналитический метод	0.1	-
4041	972197.93	4389540.24	Аналитический метод	0.1	-
4042	972266.62	4389461.67	Аналитический метод	0.1	-
4043	972270.71	4389456.98	Аналитический метод	0.1	-
4044	972319.11	4389401.61	Аналитический метод	0.1	-
4045	972334.44	4389384.22	Аналитический метод	0.1	-
4046	972365.86	4389343.14	Аналитический метод	0.1	-
4047	972371.09	4389347.67	Аналитический метод	0.1	-
4048	972508.12	4389188.34	Аналитический метод	0.1	-
4049	972695.22	4388975.88	Аналитический метод	0.1	-
4050	972707.99	4388960.46	Аналитический метод	0.1	-
4051	972848.93	4388796.30	Аналитический метод	0.1	-
4052	972853.75	4388791.41	Аналитический метод	0.1	-
4053	972877.06	4388767.76	Аналитический метод	0.1	-
4054	972900.15	4388744.33	Аналитический метод	0.1	-
4055	972928.17	4388715.90	Аналитический метод	0.1	-
4056	973034.69	4388656.36	Аналитический метод	0.1	-
4057	973240.05	4388588.92	Аналитический метод	0.1	-
4058	973164.32	4388462.54	Аналитический метод	0.1	-
4059	973633.10	4387922.35	Аналитический метод	0.1	-
4060	973682.28	4387865.66	Аналитический метод	0.1	-
4061	973939.04	4387549.70	Аналитический метод	0.1	-
4062	974182.83	4387270.65	Аналитический метод	0.1	-
4063	974276.45	4387163.47	Аналитический метод	0.1	-
4064	974219.00	4387112.46	Аналитический метод	0.1	-
4065	974231.73	4387097.60	Аналитический метод	0.1	-
4066	974289.61	4387148.41	Аналитический метод	0.1	-
4067	974549.46	4386850.86	Аналитический метод	0.1	-
4068	974601.64	4386898.25	Аналитический метод	0.1	-
4069	974733.13	4386889.03	Аналитический метод	0.1	-
4070	974869.54	4386879.47	Аналитический метод	0.1	-
4071	974945.32	4386870.23	Аналитический метод	0.1	-
4072	975095.92	4386851.94	Аналитический метод	0.1	-
4073	975127.19	4387080.71	Аналитический метод	0.1	-
4074	975141.77	4387187.37	Аналитический метод	0.1	-
4075	975315.71	4387260.89	Аналитический метод	0.1	-
4076	975361.97	4387280.46	Аналитический метод	0.1	-
4077	975511.97	4387343.87	Аналитический метод	0.1	-
4078	975470.53	4387439.02	Аналитический метод	0.1	-
4079	975501.03	4387513.96	Аналитический метод	0.1	-
4080	975449.82	4387534.77	Аналитический метод	0.1	-
4081	975441.37	4387536.76	Аналитический метод	0.1	-
4082	975447.83	4387536.65	Аналитический метод	0.1	-
4083	975440.24	4387536.78	Аналитический метод	0.1	-
4084	975430.71	4387538.58	Аналитический метод	0.1	-
4085	975431.60	4387538.41	Аналитический метод	0.1	-
4086	975402.31	4387526.21	Аналитический метод	0.1	-
4087	975383.99	4387566.33	Аналитический метод	0.1	-
4088	975381.92	4387568.46	Аналитический метод	0.1	-
4089	975380.92	4387571.66	Аналитический метод	0.1	-
4090	975380.45	4387574.05	Аналитический метод	0.1	-
4091	975244.14	4387872.31	Аналитический метод	0.1	-
4092	975190.69	4387989.28	Аналитический метод	0.1	-
4093	975288.13	4388030.79	Аналитический метод	0.1	-
4094	975284.93	4388038.17	Аналитический метод	0.1	-
4095	975278.60	4388035.56	Аналитический метод	0.1	-
4096	975250.52	4388105.00	Аналитический метод	0.1	-
4097	975229.56	4388133.42	Аналитический метод	0.1	-
4098	975210.77	4388177.05	Аналитический метод	0.1	-
4099	975273.18	4388203.77	Аналитический метод	0.1	-
4100	975295.48	4388213.36	Аналитический метод	0.1	-
4101	975299.90	4388215.24	Аналитический метод	0.1	-
4102	975304.43	4388217.19	Аналитический метод	0.1	-
4103	975320.11	4388223.92	Аналитический метод	0.1	-
4104	975338.32	4388231.74	Аналитический метод	0.1	-
4105	975374.20	4388149.99	Аналитический метод	0.1	-
4106	975384.41	4388126.45	Аналитический метод	0.1	-
4107	975397.43	4388104.47	Аналитический метод	0.1	-
4108	975407.94	4388110.18	Аналитический метод	0.1	-
4109	975390.97	4388138.89	Аналитический метод	0.1	-
4110	975311.19	4388323.12	Аналитический метод	0.1	-
4111	975395.90	4388355.79	Аналитический метод	0.1	-
4112	975394.12	4388367.16	Аналитический метод	0.1	-
4113	975393.82	4388366.76	Аналитический метод	0.1	-
4114	975306.42	4388334.15	Аналитический метод	0.1	-
4115	975258.95	4388436.19	Аналитический метод	0.1	-
4116	975235.41	4388500.06	Аналитический метод	0.1	-
4117	975361.57	4388556.48	Аналитический метод	0.1	-
4118	975490.19	4388523.47	Аналитический метод	0.1	-
4119	975498.00	4388537.98	Аналитический метод	0.1	-
4120	975385.04	4388566.99	Аналитический метод	0.1	-
4121	975829.87	4388765.86	Аналитический метод	0.1	-
4122	975809.18	4388788.79	Аналитический метод	0.1	-
4123	975386.92	4388600.98	Аналитический метод	0.1	-
4124	975317.13	4388569.51	Аналитический метод	0.1	-
4125	975235.30	4388756.09	Аналитический метод	0.1	-
4126	975203.95	4388827.60	Аналитический метод	0.1	-
4127	975193.08	4388829.98	Аналитический метод	0.1	-
4128	975180.63	4388831.28	Аналитический метод	0.1	-
4129	975198.27	4388791.44	Аналитический метод	0.1	-
4130	975123.34	4388759.70	Аналитический метод	0.1	-
4131	975097.54	4388820.78	Аналитический метод	0.1	-
4132	975041.30	4388825.39	Аналитический метод	0.1	-
4133	975005.22	4388808.77	Аналитический метод	0.1	-
4134	974741.40	4388695.65	Аналитический метод	0.1	-
4135	974504.54	4388594.01	Аналитический метод	0.1	-
4136	974141.03	4388616.07	Аналитический метод	0.1	-
4137	974087.01	4388580.44	Аналитический метод	0.1	-
4138	973941.48	4388811.05	Аналитический метод	0.1	-
4139	973863.26	4388935.03	Аналитический метод	0.1	-
4140	973834.27	4388936.76	Аналитический метод	0.1	-
4141	973919.62	4388798.76	Аналитический метод	0.1	-
4142	974000.13	4388672.27	Аналитический метод	0.1	-
4143	973730.43	4388761.93	Аналитический метод	0.1	-
4144	973725.81	4388747.75	Аналитический метод	0.1	-
4145	973650.39	4388688.09	Аналитический метод	0.1	-
4146	973623.66	4388605.88	Аналитический метод	0.1	-
4147	973576.10	4388621.34	Аналитический метод	0.1	-
4148	973333.76	4388700.12	Аналитический метод	0.1	-
4149	973424.70	4388844.76	Аналитический метод	0.1	-
4150	973452.59	4388888.55	Аналитический метод	0.1	-
4151	973499.77	4388963.21	Аналитический метод	0.1	-
4152	973477.32	4388965.19	Аналитический метод	0.1	-
4153	973256.71	4388615.34	Аналитический метод	0.1	-
4154	973130.03	4388656.38	Аналитический метод	0.1	-
4155	973125.24	4388657.85	Аналитический метод	0.1	-
4156	973118.06	4388660.44	Аналитический метод	0.1	-
4157	973075.45	4388674.18	Аналитический метод	0.1	-
4158	973262.60	4389010.19	Аналитический метод	0.1	-
4159	973239.09	4389029.90	Аналитический метод	0.1	-
4160	973238.37	4389032.18	Аналитический метод	0.1	-
4161	973225.79	4389009.73	Аналитический метод	0.1	-
4162	973191.79	4389028.95	Аналитический метод	0.1	-
4163	973206.91	4389055.87	Аналитический метод	0.1	-
4164	973168.21	4389139.75	Аналитический метод	0.1	-
4165	973161.75	4389145.54	Аналитический метод	0.1	-
4166	973144.41	4389126.16	Аналитический метод	0.1	-
4167	973123.88	4389102.09	Аналитический метод	0.1	-
4168	973127.59	4389098.90	Аналитический метод	0.1	-
4169	973115.29	4389085.42	Аналитический метод	0.1	-
4170	973110.08	4389079.52	Аналитический метод	0.1	-
4171	973108.46	4389077.82	Аналитический метод	0.1	-
4172	973104.61	4389074.00	Аналитический метод	0.1	-
4173	973104.27	4389073.59	Аналитический метод	0.1	-
4174	973079.87	4389050.48	Аналитический метод	0.1	-
4175	973060.45	4389029.18	Аналитический метод	0.1	-
4176	973042.52	4389045.80	Аналитический метод	0.1	-
4177	973041.31	4389056.52	Аналитический метод	0.1	-
4178	973042.15	4389067.05	Аналитический метод	0.1	-
4179	973041.74	4389070.37	Аналитический метод	0.1	-
4180	973042.64	4389072.25	Аналитический метод	0.1	-
4181	973038.66	4389089.29	Аналитический метод	0.1	-
4182	973044.31	4389095.37	Аналитический метод	0.1	-
4183	973042.41	4389099.47	Аналитический метод	0.1	-
4184	972994.65	4389133.70	Аналитический метод	0.1	-
4185	972992.56	4389130.60	Аналитический метод	0.1	-

4186	972969.18	4389145.73	Аналитический метод	0.1	-
4187	972966.39	4389141.66	Аналитический метод	0.1	-
4188	972970.53	4389139.01	Аналитический метод	0.1	-
4189	973029.96	4389099.22	Аналитический метод	0.1	-
4190	973032.33	4389082.47	Аналитический метод	0.1	-
4191	973033.56	4389054.72	Аналитический метод	0.1	-
4192	973025.00	4389045.18	Аналитический метод	0.1	-
4193	973037.38	4389035.47	Аналитический метод	0.1	-
4194	973041.14	4389019.16	Аналитический метод	0.1	-
4195	973040.55	4389007.36	Аналитический метод	0.1	-
4196	973033.71	4388999.84	Аналитический метод	0.1	-
4197	973008.33	4389024.66	Аналитический метод	0.1	-
4198	973003.95	4389020.36	Аналитический метод	0.1	-
4199	973019.35	4389005.77	Аналитический метод	0.1	-
4200	972972.38	4388956.11	Аналитический метод	0.1	-
4201	972957.39	4388969.56	Аналитический метод	0.1	-
4202	972940.04	4388985.13	Аналитический метод	0.1	-
4203	972927.87	4388996.04	Аналитический метод	0.1	-
4204	972963.56	4389054.04	Аналитический метод	0.1	-
4205	972970.44	4389054.29	Аналитический метод	0.1	-
4206	973004.80	4389085.29	Аналитический метод	0.1	-
4207	973000.11	4389090.49	Аналитический метод	0.1	-
4208	972979.78	4389072.14	Аналитический метод	0.1	-
4209	972977.40	4389074.20	Аналитический метод	0.1	-
4210	972958.76	4389095.78	Аналитический метод	0.1	-
4211	972936.30	4389108.04	Аналитический метод	0.1	-
4212	972917.10	4389123.66	Аналитический метод	0.1	-
4213	972919.18	4389126.68	Аналитический метод	0.1	-
4214	972927.13	4389135.99	Аналитический метод	0.1	-
4215	972939.13	4389150.45	Аналитический метод	0.1	-
4216	972926.05	4389159.16	Аналитический метод	0.1	-
4217	972939.05	4389187.77	Аналитический метод	0.1	-
4218	972975.30	4389301.49	Аналитический метод	0.1	-
4219	972976.00	4389317.71	Аналитический метод	0.1	-
4220	972976.71	4389333.85	Аналитический метод	0.1	-
4221	972971.83	4389348.93	Аналитический метод	0.1	-
4222	972971.95	4389353.40	Аналитический метод	0.1	-
4223	972972.27	4389360.81	Аналитический метод	0.1	-
4224	972972.49	4389366.62	Аналитический метод	0.1	-
4225	972973.35	4389366.39	Аналитический метод	0.1	-
4226	972975.71	4389366.33	Аналитический метод	0.1	-
4227	972976.70	4389388.84	Аналитический метод	0.1	-
4228	972997.53	4389431.53	Аналитический метод	0.1	-
4229	973000.18	4389479.78	Аналитический метод	0.1	-
4230	972964.01	4389522.02	Аналитический метод	0.1	-
4231	973015.00	4389558.82	Аналитический метод	0.1	-
4232	973007.52	4389573.79	Аналитический метод	0.1	-
4233	972954.03	4389533.58	Аналитический метод	0.1	-
4234	972857.10	4389641.82	Аналитический метод	0.1	-
4235	972930.93	4389695.10	Аналитический метод	0.1	-
4236	972903.91	4389700.26	Аналитический метод	0.1	-
4237	972843.68	4389656.80	Аналитический метод	0.1	-
4238	972784.30	4389723.07	Аналитический метод	0.1	-
4239	972736.98	4389732.10	Аналитический метод	0.1	-
4240	972747.33	4389720.24	Аналитический метод	0.1	-
4241	972729.87	4389704.80	Аналитический метод	0.1	-
4242	972692.75	4389672.03	Аналитический метод	0.1	-
4243	972603.14	4389775.44	Аналитический метод	0.1	-
4244	972597.93	4389781.68	Аналитический метод	0.1	-
4245	972519.46	4389714.38	Аналитический метод	0.1	-
4246	972496.14	4389689.23	Аналитический метод	0.1	-
4247	972455.20	4389654.00	Аналитический метод	0.1	-
4248	972438.98	4389673.38	Аналитический метод	0.1	-
4249	972406.54	4389711.52	Аналитический метод	0.1	-
4250	972518.92	4389809.77	Аналитический метод	0.1	-
4251	972539.52	4389827.45	Аналитический метод	0.1	-
4252	972529.26	4389839.58	Аналитический метод	0.1	-
4253	972509.96	4389820.08	Аналитический метод	0.1	-
4254	972491.00	4389803.62	Аналитический метод	0.1	-
4255	972433.16	4389754.94	Аналитический метод	0.1	-
4256	972396.97	4389723.09	Аналитический метод	0.1	-
4257	972380.16	4389743.82	Аналитический метод	0.1	-
4258	972384.28	4389747.56	Аналитический метод	0.1	-
4259	972333.50	4389807.34	Аналитический метод	0.1	-
4260	972334.50	4389808.21	Аналитический метод	0.1	-
4261	972364.79	4389834.61	Аналитический метод	0.1	-
4262	972366.73	4389832.39	Аналитический метод	0.1	-
4263	972386.43	4389849.46	Аналитический метод	0.1	-
4264	972488.52	4389937.88	Аналитический метод	0.1	-
4265	972486.15	4389940.56	Аналитический метод	0.1	-
4266	972505.54	4389957.96	Аналитический метод	0.1	-
4267	972495.79	4389968.38	Аналитический метод	0.1	-
4268	972436.80	4389915.14	Аналитический метод	0.1	-
4269	972414.47	4389895.66	Аналитический метод	0.1	-
4270	972313.60	4389811.76	Аналитический метод	0.1	-
4271	972275.27	4389854.02	Аналитический метод	0.1	-
4272	972281.10	4389859.21	Аналитический метод	0.1	-
4273	972285.91	4389863.45	Аналитический метод	0.1	-
4274	972267.65	4389883.37	Аналитический метод	0.1	-
4275	972248.17	4389906.17	Аналитический метод	0.1	-
4276	972273.32	4389929.79	Аналитический метод	0.1	-
4277	972280.93	4389933.64	Аналитический метод	0.1	-
4278	972312.75	4389947.20	Аналитический метод	0.1	-
4279	972366.78	4389970.17	Аналитический метод	0.1	-
4280	972400.29	4389984.41	Аналитический метод	0.1	-
4281	972457.84	4390008.98	Аналитический метод	0.1	-
4282	972444.80	4390022.91	Аналитический метод	0.1	-
4283	972269.42	4389948.32	Аналитический метод	0.1	-
4284	972264.17	4389946.09	Аналитический метод	0.1	-
4285	972235.77	4389921.46	Аналитический метод	0.1	-
4286	972164.66	4390002.88	Аналитический метод	0.1	-
4287	972109.87	4390065.62	Аналитический метод	0.1	-
4288	972061.43	4390025.52	Аналитический метод	0.1	-
3989	972059.81	4390011.17	Аналитический метод	0.1	-
					-
4289	972104.58	4390042.80	Аналитический метод	0.1	-
4290	972077.44	4390020.83	Аналитический метод	0.1	-
4291	972074.43	4389999.32	Аналитический метод	0.1	-
4292	972068.61	4389994.37	Аналитический метод	0.1	-
4293	972067.01	4389996.39	Аналитический метод	0.1	-
4294	972051.16	4389983.87	Аналитический метод	0.1	-
4295	971968.16	4389909.05	Аналитический метод	0.1	-
4296	971987.32	4389876.64	Аналитический метод	0.1	-
4297	971983.04	4389872.79	Аналитический метод	0.1	-
4298	972002.17	4389851.52	Аналитический метод	0.1	-
4299	972057.48	4389757.99	Аналитический метод	0.1	-
4300	972060.11	4389770.51	Аналитический метод	0.1	-
4301	972072.80	4389803.73	Аналитический метод	0.1	-
4302	972090.29	4389810.50	Аналитический метод	0.1	-
4303	972132.39	4389790.59	Аналитический метод	0.1	-
4304	972142.83	4389809.10	Аналитический метод	0.1	-
4305	972150.74	4389827.94	Аналитический метод	0.1	-
4306	972163.34	4389856.71	Аналитический метод	0.1	-
4307	972178.03	4389905.18	Аналитический метод	0.1	-
4308	972182.32	4389918.75	Аналитический метод	0.1	-
4309	972190.77	4389932.67	Аналитический метод	0.1	-
4310	972193.77	4389937.95	Аналитический метод	0.1	-
4311	972145.03	4389996.42	Аналитический метод	0.1	-
4312	972125.86	4390019.18	Аналитический метод	0.1	-
4289	972104.58	4390042.80	Аналитический метод	0.1	-
					-
4313	974932.13	4387220.31	Аналитический метод	0.1	-
4314	974905.94	4387030.28	Аналитический метод	0.1	-
4315	974915.05	4387028.88	Аналитический метод	0.1	-
4316	974897.06	4386896.27	Аналитический метод	0.1	-
4317	974980.46	4386886.13	Аналитический метод	0.1	-
4318	974998.10	4387016.17	Аналитический метод	0.1	-
4319	975013.92	4387013.74	Аналитический метод	0.1	-
4320	974996.34	4386884.20	Аналитический метод	0.1	-
4321	975077.88	4386874.29	Аналитический метод	0.1	-
4322	975121.54	4387191.27	Аналитический метод	0.1	-
4313	974932.13	4387220.31	Аналитический метод	0.1	-
					-
4323	972201.91	4389928.18	Аналитический метод	0.1	-
4324	972193.72	4389915.57	Аналитический метод	0.1	-
4325	972183.40	4389881.48	Аналитический метод	0.1	-
4326	972174.60	4389852.49	Аналитический метод	0.1	-
4327	972168.52	4389838.71	Аналитический метод	0.1	-
4328	972163.47	4389827.16	Аналитический метод	0.1	-
4329	972153.59	4389803.73	Аналитический метод	0.1	-
4330	972145.87	4389790.45	Аналитический метод	0.1	-
4331	972140.80	4389781.48	Аналитический метод	0.1	-
4332	972088.37	4389801.02	Аналитический метод	0.1	-
4333	972082.88	4389796.49	Аналитический метод	0.1	-
4334	972071.80	4389767.48	Аналитический метод	0.1	-
4335	972068.54	4389744.72	Аналитический метод	0.1	-
4336	972082.64	4389727.37	Аналитический метод	0.1	-
4337	972116.60	4389686.08	Аналитический метод	0.1	-
4338	972138.71	4389659.17	Аналитический метод	0.1	-
4339	972170.04	4389685.86	Аналитический метод	0.1	-
4340	972179.42	4389694.12	Аналитический метод	0.1	-
4341	972308.90	4389807.10	Аналитический метод	0.1	-
4342	972283.07	4389836.75	Аналитический метод	0.1	-
4343	972231.59	4389894.60	Аналитический метод	0.1	-
4323	972201.91	4389928.18	Аналитический метод	0.1	-
					-
4344	974219.63	4387266.51	Аналитический метод	0.1	-
4345	974329.90	4387140.28	Аналитический метод	0.1	-
4346	974554.82	4386882.80	Аналитический метод	0.1	-
4347	974598.36	4386921.03	Аналитический метод	0.1	-
4348	974605.15	4387060.75	Аналитический метод	0.1	-
4349	974611.34	4387060.47	Аналитический метод	0.1	-
4350	974612.97	4387060.38	Аналитический метод	0.1	-
4351	974617.79	4387144.27	Аналитический метод	0.1	-
4352	974609.25	4387144.77	Аналитический метод	0.1	-
4353	974613.02	4387222.28	Аналитический метод	0.1	-
4354	974358.60	4387252.39	Аналитический метод	0.1	-
4344	974219.63	4387266.51	Аналитический метод	0.1	-
					-
4355	972320.15	4389795.70	Аналитический метод	0.1	-
4356	972199.50	4389690.25	Аналитический метод	0.1	-
4357	972197.38	4389693.09	Аналитический метод	0.1	-
4358	972151.70	4389652.67	Аналитический метод	0.1	-
4359	972222.29	4389567.21	Аналитический метод	0.1	-
4360	972270.33	4389608.69	Аналитический метод	0.1	-
4361	972267.06	4389612.44	Аналитический метод	0.1	-
4362	972387.98	4389716.42	Аналитический метод	0.1	-
4363	972370.24	4389737.76	Аналитический метод	0.1	-
4364	972354.88	4389756.26	Аналитический метод	0.1	-
4355	972320.15	4389795.70	Аналитический метод	0.1	-
					-
4365	974635.87	4387219.76	Аналитический метод	0.1	-
4366	974630.10	4387102.90	Аналитический метод	0.1	-
4367	974627.23	4387044.81	Аналитический метод	0.1	-
4368	974624.56	4386991.03	Аналитический метод	0.1	-
4369	974623.17	4386962.73	Аналитический метод	0.1	-
4370	974620.95	4386917.75	Аналитический метод	0.1	-
4371	974881.20	4386898.42	Аналитический метод	0.1	-
4372	974900.94	4387043.93	Аналитический метод	0.1	-
4373	974808.67	4387055.13	Аналитический метод	0.1	-
4374	974813.72	4387143.77	Аналитический метод	0.1	-
4375	974822.37	4387209.29	Аналитический метод	0.1	-
4365	974635.87	4387219.76	Аналитический метод	0.1	-
					-
4376	972598.57	4389755.87	Аналитический метод	0.1	-
4377	972585.62	4389744.75	Аналитический метод	0.1	-
4378	972577.53	4389753.01	Аналитический метод	0.1	-
4379	972568.74	4389744.70	Аналитический метод	0.1	-

4380	972575.92	4389737.26	Аналитический метод	0.1	-
4381	972465.95	4389642.02	Аналитический метод	0.1	-
4382	972482.57	4389622.81	Аналитический метод	0.1	-
4383	972546.91	4389549.29	Аналитический метод	0.1	-
4384	972639.75	4389625.55	Аналитический метод	0.1	-
4385	972660.79	4389643.83	Аналитический метод	0.1	-
4386	972681.66	4389661.95	Аналитический метод	0.1	-
4387	972617.33	4389734.86	Аналитический метод	0.1	-
4376	972598.57	4389755.87	Аналитический метод	0.1	-
					-
4388	974839.99	4387221.41	Аналитический метод	0.1	-
4389	974829.62	4387144.05	Аналитический метод	0.1	-
4390	974825.48	4387069.21	Аналитический метод	0.1	-
4391	974902.74	4387059.83	Аналитический метод	0.1	-
4392	974923.72	4387210.35	Аналитический метод	0.1	-
4388	974839.99	4387221.41	Аналитический метод	0.1	-
					-
4393	972393.85	4389703.87	Аналитический метод	0.1	-
4394	972259.13	4389587.11	Аналитический метод	0.1	-
4395	972226.48	4389558.82	Аналитический метод	0.1	-
4396	972287.67	4389484.28	Аналитический метод	0.1	-
4397	972290.63	4389480.88	Аналитический метод	0.1	-
4398	972322.99	4389507.35	Аналитический метод	0.1	-
4399	972359.82	4389537.48	Аналитический метод	0.1	-
4400	972362.32	4389539.78	Аналитический метод	0.1	-
4401	972363.78	4389541.10	Аналитический метод	0.1	-
4402	972365.09	4389542.45	Аналитический метод	0.1	-
4403	972381.57	4389556.56	Аналитический метод	0.1	-
4404	972395.94	4389568.85	Аналитический метод	0.1	-
4405	972401.20	4389573.32	Аналитический метод	0.1	-
4406	972402.64	4389574.80	Аналитический метод	0.1	-
4407	972405.43	4389577.25	Аналитический метод	0.1	-
4408	972413.40	4389584.17	Аналитический метод	0.1	-
4409	972419.64	4389589.92	Аналитический метод	0.1	-
4410	972424.80	4389594.53	Аналитический метод	0.1	-
4411	972457.06	4389623.19	Аналитический метод	0.1	-
4412	972460.13	4389625.93	Аналитический метод	0.1	-
4413	972444.22	4389644.64	Аналитический метод	0.1	-
4414	972407.80	4389687.70	Аналитический метод	0.1	-
4415	972414.12	4389692.38	Аналитический метод	0.1	-
4416	972414.72	4389693.38	Аналитический метод	0.1	-
4417	972411.63	4389697.02	Аналитический метод	0.1	-
4418	972410.15	4389698.41	Аналитический метод	0.1	-
4419	972407.84	4389700.33	Аналитический метод	0.1	-
4420	972401.85	4389694.46	Аналитический метод	0.1	-
4393	972393.85	4389703.87	Аналитический метод	0.1	-
					-
4421	975132.79	4387491.71	Аналитический метод	0.1	-
4422	975016.57	4387441.21	Аналитический метод	0.1	-
4423	975048.88	4387363.16	Аналитический метод	0.1	-
4424	975121.33	4387202.80	Аналитический метод	0.1	-
4425	975125.57	4387202.24	Аналитический метод	0.1	-
4426	975210.72	4387238.22	Аналитический метод	0.1	-
4427	975149.27	4387374.60	Аналитический метод	0.1	-
4428	975143.11	4387388.28	Аналитический метод	0.1	-
4429	975149.47	4387452.36	Аналитический метод	0.1	-
4421	975132.79	4387491.71	Аналитический метод	0.1	-
					-
4430	972758.54	4389711.65	Аналитический метод	0.1	-
4431	972637.63	4389604.39	Аналитический метод	0.1	-
4432	972619.29	4389588.37	Аналитический метод	0.1	-
4433	972569.31	4389542.83	Аналитический метод	0.1	-
4434	972586.83	4389522.30	Аналитический метод	0.1	-
4435	972628.44	4389473.57	Аналитический метод	0.1	-
4436	972659.95	4389498.79	Аналитический метод	0.1	-
4437	972711.65	4389540.17	Аналитический метод	0.1	-
4438	972734.28	4389558.31	Аналитический метод	0.1	-
4439	972776.53	4389595.49	Аналитический метод	0.1	-
4440	972799.15	4389615.23	Аналитический метод	0.1	-
4441	972822.31	4389635.19	Аналитический метод	0.1	-
4442	972791.42	4389669.74	Аналитический метод	0.1	-
4443	972788.78	4389672.72	Аналитический метод	0.1	-
4444	972784.54	4389677.58	Аналитический метод	0.1	-
4445	972783.04	4389679.32	Аналитический метод	0.1	-
4446	972763.14	4389705.56	Аналитический метод	0.1	-
4430	972758.54	4389711.65	Аналитический метод	0.1	-
					-
4447	974846.73	4387321.85	Аналитический метод	0.1	-
4448	974835.79	4387239.81	Аналитический метод	0.1	-
4449	975101.94	4387205.24	Аналитический метод	0.1	-
4450	975062.58	4387294.98	Аналитический метод	0.1	-
4447	974846.73	4387321.85	Аналитический метод	0.1	-
					-
4451	972470.93	4389615.86	Аналитический метод	0.1	-
4452	972423.60	4389575.26	Аналитический метод	0.1	-
4453	972371.28	4389529.89	Аналитический метод	0.1	-
4454	972350.85	4389512.08	Аналитический метод	0.1	-
4455	972330.89	4389494.65	Аналитический метод	0.1	-
4456	972301.21	4389468.74	Аналитический метод	0.1	-
4457	972302.83	4389466.85	Аналитический метод	0.1	-
4458	972327.01	4389438.97	Аналитический метод	0.1	-
4459	972329.84	4389441.43	Аналитический метод	0.1	-
4460	972336.58	4389433.51	Аналитический метод	0.1	-
4461	972335.48	4389432.51	Аналитический метод	0.1	-
4462	972350.86	4389415.53	Аналитический метод	0.1	-
4463	972355.56	4389410.31	Аналитический метод	0.1	-
4464	972353.29	4389408.21	Аналитический метод	0.1	-
4465	972357.47	4389403.64	Аналитический метод	0.1	-
4466	972357.70	4389403.82	Аналитический метод	0.1	-
4467	972359.74	4389405.73	Аналитический метод	0.1	-
4468	972367.95	4389396.60	Аналитический метод	0.1	-
4469	972368.37	4389396.97	Аналитический метод	0.1	-
4470	972369.71	4389395.46	Аналитический метод	0.1	-
4471	972397.30	4389419.39	Аналитический метод	0.1	-
4472	972445.26	4389458.94	Аналитический метод	0.1	-
4473	972464.89	4389475.23	Аналитический метод	0.1	-
4474	972507.05	4389511.99	Аналитический метод	0.1	-
4475	972538.98	4389539.83	Аналитический метод	0.1	-
4451	972470.93	4389615.86	Аналитический метод	0.1	-

					-
4476	974639.62	4387293.95	Аналитический метод	0.1	-
4477	974636.86	4387239.94	Аналитический метод	0.1	-
4478	974807.05	4387230.31	Аналитический метод	0.1	-
4479	974810.66	4387281.39	Аналитический метод	0.1	-
4476	974639.62	4387293.95	Аналитический метод	0.1	-
					-
4480	972940.31	4389503.76	Аналитический метод	0.1	-
4481	972850.10	4389425.63	Аналитический метод	0.1	-
4482	972886.54	4389381.00	Аналитический метод	0.1	-
4483	972901.55	4389363.80	Аналитический метод	0.1	-
4484	972906.56	4389359.78	Аналитический метод	0.1	-
4485	972928.25	4389352.05	Аналитический метод	0.1	-
4486	972956.84	4389350.87	Аналитический метод	0.1	-
4487	972963.10	4389401.94	Аналитический метод	0.1	-
4488	972979.69	4389435.27	Аналитический метод	0.1	-
4489	972981.04	4389456.34	Аналитический метод	0.1	-
4480	972940.31	4389503.76	Аналитический метод	0.1	-
					-
4490	974334.55	4387353.48	Аналитический метод	0.1	-
4491	974324.67	4387274.58	Аналитический метод	0.1	-
4492	974359.74	4387270.32	Аналитический метод	0.1	-
4493	974393.43	4387266.06	Аналитический метод	0.1	-
4494	974594.54	4387242.26	Аналитический метод	0.1	-
4495	974604.02	4387319.74	Аналитический метод	0.1	-
4496	974583.11	4387322.92	Аналитический метод	0.1	-
4497	974562.39	4387325.82	Аналитический метод	0.1	-
4498	974403.91	4387348.18	Аналитический метод	0.1	-
4499	974403.50	4387345.08	Аналитический метод	0.1	-
4490	974334.55	4387353.48	Аналитический метод	0.1	-
					-
4500	972833.10	4389623.66	Аналитический метод	0.1	-
4501	972821.49	4389614.49	Аналитический метод	0.1	-
4502	972794.74	4389593.04	Аналитический метод	0.1	-
4503	972782.12	4389582.98	Аналитический метод	0.1	-
4504	972778.32	4389579.66	Аналитический метод	0.1	-
4505	972774.02	4389583.86	Аналитический метод	0.1	-
4506	972764.58	4389576.12	Аналитический метод	0.1	-
4507	972719.60	4389535.77	Аналитический метод	0.1	-
4508	972709.97	4389527.82	Аналитический метод	0.1	-
4509	972699.05	4389521.45	Аналитический метод	0.1	-
4510	972674.17	4389499.76	Аналитический метод	0.1	-
4511	972659.23	4389483.74	Аналитический метод	0.1	-
4512	972662.70	4389479.19	Аналитический метод	0.1	-
4513	972640.67	4389460.05	Аналитический метод	0.1	-
4514	972663.46	4389434.05	Аналитический метод	0.1	-
4515	972736.62	4389350.62	Аналитический метод	0.1	-
4516	972757.17	4389364.95	Аналитический метод	0.1	-
4517	972777.14	4389379.66	Аналитический метод	0.1	-
4518	972780.81	4389382.22	Аналитический метод	0.1	-
4519	972833.10	4389430.14	Аналитический метод	0.1	-
4520	972930.33	4389515.14	Аналитический метод	0.1	-
4500	972833.10	4389623.66	Аналитический метод	0.1	-
					-
4521	975368.82	4387392.13	Аналитический метод	0.1	-
4522	975195.88	4387319.46	Аналитический метод	0.1	-
4523	975229.12	4387244.27	Аналитический метод	0.1	-
4524	975400.97	4387318.31	Аналитический метод	0.1	-
4521	975368.82	4387392.13	Аналитический метод	0.1	-
					-
4525	972619.68	4389450.63	Аналитический метод	0.1	-
4526	972614.13	4389449.37	Аналитический метод	0.1	-
4527	972600.89	4389438.35	Аналитический метод	0.1	-
4528	972602.74	4389436.22	Аналитический метод	0.1	-
4529	972545.71	4389387.80	Аналитический метод	0.1	-
4530	972496.54	4389345.37	Аналитический метод	0.1	-
4531	972520.33	4389313.88	Аналитический метод	0.1	-
4532	972645.26	4389421.28	Аналитический метод	0.1	-
4525	972619.68	4389450.63	Аналитический метод	0.1	-
					-
4533	974193.29	4387421.01	Аналитический метод	0.1	-
4534	974159.46	4387391.68	Аналитический метод	0.1	-
4535	974131.49	4387367.41	Аналитический метод	0.1	-
4536	974187.27	4387303.57	Аналитический метод	0.1	-
4537	974200.15	4387288.82	Аналитический метод	0.1	-
4538	974305.10	4387277.19	Аналитический метод	0.1	-
4539	974314.68	4387355.90	Аналитический метод	0.1	-
4540	974242.16	4387364.73	Аналитический метод	0.1	-
4533	974193.29	4387421.01	Аналитический метод	0.1	-
					-
4541	972552.67	4389528.57	Аналитический метод	0.1	-
4542	972451.37	4389438.81	Аналитический метод	0.1	-
4543	972427.37	4389420.62	Аналитический метод	0.1	-
4544	972379.29	4389379.54	Аналитический метод	0.1	-
4545	972427.01	4389323.41	Аналитический метод	0.1	-
4546	972445.86	4389301.44	Аналитический метод	0.1	-
4547	972470.22	4389272.95	Аналитический метод	0.1	-
4548	972486.92	4389286.97	Аналитический метод	0.1	-
4549	972463.68	4389316.06	Аналитический метод	0.1	-
4550	972445.20	4389339.30	Аналитический метод	0.1	-
4551	972427.82	4389360.16	Аналитический метод	0.1	-
4552	972433.77	4389365.12	Аналитический метод	0.1	-
4553	972447.98	4389348.06	Аналитический метод	0.1	-
4554	972492.78	4389291.23	Аналитический метод	0.1	-
4555	972496.80	4389293.89	Аналитический метод	0.1	-
4556	972502.27	4389297.78	Аналитический метод	0.1	-
4557	972506.37	4389300.70	Аналитический метод	0.1	-
4558	972508.16	4389302.26	Аналитический метод	0.1	-
4559	972511.74	4389305.35	Аналитический метод	0.1	-
4560	972481.28	4389346.59	Аналитический метод	0.1	-
4561	972558.03	4389408.42	Аналитический метод	0.1	-
4562	972584.07	4389430.74	Аналитический метод	0.1	-
4563	972612.89	4389458.40	Аналитический метод	0.1	-

4541	972552.67	4389528.57	Аналитический метод	0.1	-
					-
4564	974664.69	4387636.49	Аналитический метод	0.1	-
4565	974662.63	4387619.56	Аналитический метод	0.1	-
4566	974659.98	4387620.12	Аналитический метод	0.1	-
4567	974657.48	4387608.49	Аналитический метод	0.1	-
4568	974661.19	4387607.70	Аналитический метод	0.1	-
4569	974660.42	4387601.38	Аналитический метод	0.1	-
4570	974657.90	4387580.50	Аналитический метод	0.1	-
4571	974657.39	4387576.41	Аналитический метод	0.1	-
4572	974653.05	4387540.32	Аналитический метод	0.1	-
4573	974650.68	4387521.29	Аналитический метод	0.1	-
4574	974649.94	4387506.39	Аналитический метод	0.1	-
4575	974649.74	4387502.05	Аналитический метод	0.1	-
4576	974648.12	4387469.32	Аналитический метод	0.1	-
4577	974645.53	4387416.08	Аналитический метод	0.1	-
4578	974640.01	4387416.40	Аналитический метод	0.1	-
4579	974637.80	4387379.88	Аналитический метод	0.1	-
4580	974643.83	4387379.51	Аналитический метод	0.1	-
4581	974640.52	4387314.08	Аналитический метод	0.1	-
4582	974820.60	4387297.07	Аналитический метод	0.1	-
4583	974830.26	4387376.11	Аналитический метод	0.1	-
4584	974852.09	4387558.91	Аналитический метод	0.1	-
4585	974855.65	4387588.17	Аналитический метод	0.1	-
4586	974856.99	4387599.12	Аналитический метод	0.1	-
4587	974845.73	4387618.51	Аналитический метод	0.1	-
4588	974797.08	4387624.39	Аналитический метод	0.1	-
4589	974784.11	4387625.74	Аналитический метод	0.1	-
4590	974783.47	4387620.87	Аналитический метод	0.1	-
4591	974777.77	4387621.62	Аналитический метод	0.1	-
4592	974738.08	4387626.84	Аналитический метод	0.1	-
4564	974664.69	4387636.49	Аналитический метод	0.1	-
					-
4593	972838.35	4389408.18	Аналитический метод	0.1	-
4594	972811.82	4389380.48	Аналитический метод	0.1	-
4595	972803.39	4389388.87	Аналитический метод	0.1	-
4596	972789.16	4389373.66	Аналитический метод	0.1	-
4597	972787.02	4389371.43	Аналитический метод	0.1	-
4598	972774.43	4389358.29	Аналитический метод	0.1	-
4599	972774.40	4389354.17	Аналитический метод	0.1	-
4600	972748.15	4389328.09	Аналитический метод	0.1	-
4601	972742.97	4389324.59	Аналитический метод	0.1	-
4602	972719.99	4389305.19	Аналитический метод	0.1	-
4603	972753.01	4389261.54	Аналитический метод	0.1	-
4604	972766.73	4389242.62	Аналитический метод	0.1	-
4605	972783.19	4389221.52	Аналитический метод	0.1	-
4606	972791.43	4389211.18	Аналитический метод	0.1	-
4607	972794.44	4389209.20	Аналитический метод	0.1	-
4608	972797.51	4389209.01	Аналитический метод	0.1	-
4609	972799.14	4389209.79	Аналитический метод	0.1	-
4610	972832.73	4389236.16	Аналитический метод	0.1	-
4611	972869.87	4389264.80	Аналитический метод	0.1	-
4612	972880.20	4389272.85	Аналитический метод	0.1	-
4613	972889.27	4389282.21	Аналитический метод	0.1	-
4614	972894.25	4389287.93	Аналитический метод	0.1	-
4615	972906.55	4389302.33	Аналитический метод	0.1	-
4616	972911.90	4389308.80	Аналитический метод	0.1	-
4617	972928.26	4389330.85	Аналитический метод	0.1	-
4618	972928.58	4389332.98	Аналитический метод	0.1	-
4619	972908.35	4389342.08	Аналитический метод	0.1	-
4620	972902.29	4389347.36	Аналитический метод	0.1	-
4621	972901.66	4389347.90	Аналитический метод	0.1	-
4622	972896.36	4389353.04	Аналитический метод	0.1	-
4623	972892.38	4389356.48	Аналитический метод	0.1	-
4624	972875.43	4389372.72	Аналитический метод	0.1	-
4625	972857.38	4389390.00	Аналитический метод	0.1	-
4626	972846.85	4389400.04	Аналитический метод	0.1	-
4627	972845.41	4389401.68	Аналитический метод	0.1	-
4593	972838.35	4389408.18	Аналитический метод	0.1	-
					-
4628	974852.93	4387418.62	Аналитический метод	0.1	-
4629	974846.32	4387375.16	Аналитический метод	0.1	-
4630	974842.55	4387336.67	Аналитический метод	0.1	-
4631	975054.41	4387312.88	Аналитический метод	0.1	-
4632	975023.50	4387398.19	Аналитический метод	0.1	-
4633	974923.30	4387410.36	Аналитический метод	0.1	-
4628	974852.93	4387418.62	Аналитический метод	0.1	-
					-
4634	972654.07	4389411.90	Аналитический метод	0.1	-
4635	972584.24	4389353.77	Аналитический метод	0.1	-
4636	972480.28	4389262.97	Аналитический метод	0.1	-
4637	972554.48	4389177.96	Аналитический метод	0.1	-
4638	972657.81	4389276.84	Аналитический метод	0.1	-
4639	972661.33	4389273.29	Аналитический метод	0.1	-
4640	972722.96	4389332.26	Аналитический метод	0.1	-
4634	972654.07	4389411.90	Аналитический метод	0.1	-
					-
4641	975432.57	4387522.55	Аналитический метод	0.1	-
4642	975345.29	4387486.21	Аналитический метод	0.1	-
4643	975415.72	4387324.52	Аналитический метод	0.1	-
4644	975489.40	4387355.54	Аналитический метод	0.1	-
4645	975453.43	4387438.80	Аналитический метод	0.1	-
4646	975480.55	4387506.07	Аналитический метод	0.1	-
4647	975452.73	4387517.39	Аналитический метод	0.1	-
4641	975432.57	4387522.55	Аналитический метод	0.1	-
					-
4648	972943.84	4389336.40	Аналитический метод	0.1	-
4649	972941.22	4389332.27	Аналитический метод	0.1	-
4650	972914.83	4389294.35	Аналитический метод	0.1	-
4651	972895.87	4389275.48	Аналитический метод	0.1	-
4652	972866.58	4389253.67	Аналитический метод	0.1	-
4653	972863.97	4389251.56	Аналитический метод	0.1	-
4654	972855.75	4389245.23	Аналитический метод	0.1	-
4655	972837.60	4389231.04	Аналитический метод	0.1	-
4656	972902.30	4389156.81	Аналитический метод	0.1	-
4657	972909.79	4389163.34	Аналитический метод	0.1	-
4658	972931.84	4389217.46	Аналитический метод	0.1	-
4659	972939.84	4389236.55	Аналитический метод	0.1	-
4660	972951.49	4389271.73	Аналитический метод	0.1	-
4661	972953.13	4389276.45	Аналитический метод	0.1	-
4662	972954.78	4389289.81	Аналитический метод	0.1	-
4663	972955.42	4389304.71	Аналитический метод	0.1	-
4664	972956.56	4389330.91	Аналитический метод	0.1	-
4665	972945.79	4389335.56	Аналитический метод	0.1	-
4648	972943.84	4389336.40	Аналитический метод	0.1	-
					-
4666	975330.52	4387480.06	Аналитический метод	0.1	-
4667	975166.52	4387411.78	Аналитический метод	0.1	-
4668	975163.53	4387391.45	Аналитический метод	0.1	-
4669	975188.93	4387333.41	Аналитический метод	0.1	-
4670	975362.43	4387406.80	Аналитический метод	0.1	-
4666	975330.52	4387480.06	Аналитический метод	0.1	-
					-
4671	972680.98	4389269.04	Аналитический метод	0.1	-
4672	972653.53	4389243.27	Аналитический метод	0.1	-
4673	972629.70	4389220.61	Аналитический метод	0.1	-
4674	972651.05	4389196.66	Аналитический метод	0.1	-
4675	972691.91	4389150.78	Аналитический метод	0.1	-
4676	972698.42	4389143.54	Аналитический метод	0.1	-
4677	972705.07	4389136.14	Аналитический метод	0.1	-
4678	972708.32	4389132.52	Аналитический метод	0.1	-
4679	972754.34	4389081.90	Аналитический метод	0.1	-
4680	972801.06	4389125.21	Аналитический метод	0.1	-
4681	972690.73	4389254.84	Аналитический метод	0.1	-
4682	972692.60	4389256.66	Аналитический метод	0.1	-
4671	972680.98	4389269.04	Аналитический метод	0.1	-
					-
4683	974344.60	4387436.19	Аналитический метод	0.1	-
4684	974336.79	4387371.98	Аналитический метод	0.1	-
4685	974353.98	4387369.68	Аналитический метод	0.1	-
4686	974444.58	4387357.55	Аналитический метод	0.1	-
4687	974606.24	4387337.34	Аналитический метод	0.1	-
4688	974610.66	4387368.68	Аналитический метод	0.1	-
4689	974612.06	4387378.57	Аналитический метод	0.1	-
4690	974612.46	4387381.26	Аналитический метод	0.1	-
4691	974615.12	4387399.72	Аналитический метод	0.1	-
4692	974579.42	4387404.57	Аналитический метод	0.1	-
4693	974574.97	4387405.15	Аналитический метод	0.1	-
4694	974456.83	4387420.88	Аналитический метод	0.1	-
4695	974417.19	4387426.30	Аналитический метод	0.1	-
4696	974377.57	4387431.73	Аналитический метод	0.1	-
4683	974344.60	4387436.19	Аналитический метод	0.1	-
					-
4697	972619.64	4389209.41	Аналитический метод	0.1	-
4698	972613.03	4389203.03	Аналитический метод	0.1	-
4699	972589.05	4389179.91	Аналитический метод	0.1	-
4700	972570.25	4389161.90	Аналитический метод	0.1	-
4701	972569.84	4389156.34	Аналитический метод	0.1	-
4702	972590.08	4389134.34	Аналитический метод	0.1	-
4703	972590.88	4389133.49	Аналитический метод	0.1	-
4704	972593.44	4389130.67	Аналитический метод	0.1	-
4705	972615.08	4389105.65	Аналитический метод	0.1	-
4706	972634.40	4389083.21	Аналитический метод	0.1	-
4707	972643.78	4389073.02	Аналитический метод	0.1	-
4708	972645.10	4389071.54	Аналитический метод	0.1	-
4709	972681.47	4389030.55	Аналитический метод	0.1	-
4710	972686.56	4389025.14	Аналитический метод	0.1	-
4711	972740.74	4389074.63	Аналитический метод	0.1	-
4712	972692.94	4389125.62	Аналитический метод	0.1	-
4713	972679.95	4389140.39	Аналитический метод	0.1	-
4714	972642.89	4389183.50	Аналитический метод	0.1	-
4715	972637.64	4389189.36	Аналитический метод	0.1	-
4697	972619.64	4389209.41	Аналитический метод	0.1	-
					-
4716	974301.25	4387514.69	Аналитический метод	0.1	-
4717	974207.33	4387433.21	Аналитический метод	0.1	-
4718	974251.47	4387382.37	Аналитический метод	0.1	-
4719	974316.94	4387374.40	Аналитический метод	0.1	-
4720	974333.54	4387510.76	Аналитический метод	0.1	-
4716	974301.25	4387514.69	Аналитический метод	0.1	-
					-
4721	972710.16	4389296.55	Аналитический метод	0.1	-
4722	972690.69	4389278.19	Аналитический метод	0.1	-
4723	972708.57	4389251.66	Аналитический метод	0.1	-
4724	972729.32	4389226.44	Аналитический метод	0.1	-
4725	972766.57	4389184.01	Аналитический метод	0.1	-
4726	972769.26	4389186.17	Аналитический метод	0.1	-
4727	972792.35	4389159.67	Аналитический метод	0.1	-
4728	972813.43	4389135.46	Аналитический метод	0.1	-
4729	972824.71	4389122.54	Аналитический метод	0.1	-
4730	972812.40	4389112.20	Аналитический метод	0.1	-
4731	972804.69	4389120.79	Аналитический метод	0.1	-
4732	972778.02	4389096.93	Аналитический метод	0.1	-
4733	972691.47	4389019.36	Аналитический метод	0.1	-
4734	972732.10	4388973.90	Аналитический метод	0.1	-
4735	972800.73	4389032.87	Аналитический метод	0.1	-
4736	972879.83	4389106.91	Аналитический метод	0.1	-
4737	972901.10	4389127.77	Аналитический метод	0.1	-
4738	972866.29	4389167.94	Аналитический метод	0.1	-
4739	972852.77	4389183.00	Аналитический метод	0.1	-
4740	972845.33	4389196.43	Аналитический метод	0.1	-
4741	972852.24	4389202.09	Аналитический метод	0.1	-
4742	972831.81	4389226.60	Аналитический метод	0.1	-
4743	972821.50	4389219.07	Аналитический метод	0.1	-
4744	972793.60	4389196.81	Аналитический метод	0.1	-
4745	972745.70	4389256.62	Аналитический метод	0.1	-
4721	972710.16	4389296.55	Аналитический метод	0.1	-

					-
4746	973939.08	4388042.49	Аналитический метод	0.1	-
4747	973717.55	4387863.31	Аналитический метод	0.1	-
4748	973947.08	4387579.55	Аналитический метод	0.1	-
4749	974119.64	4387380.97	Аналитический метод	0.1	-
4750	974147.46	4387405.11	Аналитический метод	0.1	-
4751	974269.13	4387510.65	Аналитический метод	0.1	-
4752	974176.84	4387623.38	Аналитический метод	0.1	-
4753	974075.97	4387535.83	Аналитический метод	0.1	-
4754	974064.09	4387549.42	Аналитический метод	0.1	-
4755	974165.44	4387637.32	Аналитический метод	0.1	-
4756	974141.09	4387667.06	Аналитический метод	0.1	-
4757	974117.62	4387695.71	Аналитический метод	0.1	-
4758	974091.34	4387674.16	Аналитический метод	0.1	-
4759	974012.24	4387609.73	Аналитический метод	0.1	-
4760	974001.64	4387622.02	Аналитический метод	0.1	-
4761	974053.42	4387666.68	Аналитический метод	0.1	-
4762	974079.72	4387688.16	Аналитический метод	0.1	-
4763	974106.03	4387709.68	Аналитический метод	0.1	-
4764	974082.60	4387738.32	Аналитический метод	0.1	-
4765	974047.64	4387780.12	Аналитический метод	0.1	-
4766	974055.19	4387882.90	Аналитический метод	0.1	-
4767	974060.43	4387925.54	Аналитический метод	0.1	-
4768	974066.90	4387951.35	Аналитический метод	0.1	-
4769	973999.87	4387995.61	Аналитический метод	0.1	-
4746	973939.08	4388042.49	Аналитический метод	0.1	-
					-
4770	973159.68	4389120.03	Аналитический метод	0.1	-
4771	973126.18	4389084.08	Аналитический метод	0.1	-
4772	973065.65	4389018.10	Аналитический метод	0.1	-
4773	973052.60	4389002.30	Аналитический метод	0.1	-
4774	973071.15	4388986.94	Аналитический метод	0.1	-
4775	973097.05	4388965.72	Аналитический метод	0.1	-
4776	973124.60	4388943.21	Аналитический метод	0.1	-
4777	973150.93	4388990.20	Аналитический метод	0.1	-
4778	973188.58	4389057.29	Аналитический метод	0.1	-
4779	973169.70	4389098.29	Аналитический метод	0.1	-
4770	973159.68	4389120.03	Аналитический метод	0.1	-
					-
4780	974871.46	4387589.71	Аналитический метод	0.1	-
4781	974866.91	4387561.86	Аналитический метод	0.1	-
4782	974858.20	4387433.42	Аналитический метод	0.1	-
4783	974934.70	4387424.60	Аналитический метод	0.1	-
4784	975014.28	4387415.66	Аналитический метод	0.1	-
4785	974968.71	4387524.43	Аналитический метод	0.1	-
4786	974959.12	4387546.66	Аналитический метод	0.1	-
4787	974938.32	4387581.58	Аналитический метод	0.1	-
4780	974871.46	4387589.71	Аналитический метод	0.1	-
					-
4788	972917.04	4389117.92	Аналитический метод	0.1	-
4789	972829.32	4389039.18	Аналитический метод	0.1	-
4790	972809.85	4389025.00	Аналитический метод	0.1	-
4791	972774.30	4388996.89	Аналитический метод	0.1	-
4792	972743.11	4388964.22	Аналитический метод	0.1	-
4793	972742.26	4388963.15	Аналитический метод	0.1	-
4794	972775.22	4388925.47	Аналитический метод	0.1	-
4795	972782.28	4388917.42	Аналитический метод	0.1	-
4796	972809.54	4388886.23	Аналитический метод	0.1	-
4797	972845.14	4388911.00	Аналитический метод	0.1	-
4798	972943.19	4388962.15	Аналитический метод	0.1	-
4799	972932.89	4388971.24	Аналитический метод	0.1	-
4800	972914.30	4388987.32	Аналитический метод	0.1	-
4801	972910.79	4388991.19	Аналитический метод	0.1	-
4802	972918.29	4389003.37	Аналитический метод	0.1	-
4803	972952.41	4389047.19	Аналитический метод	0.1	-
4804	972960.90	4389072.53	Аналитический метод	0.1	-
4805	972952.90	4389077.78	Аналитический метод	0.1	-
4806	972949.60	4389081.93	Аналитический метод	0.1	-
4807	972942.97	4389090.53	Аналитический метод	0.1	-
4808	972934.46	4389099.79	Аналитический метод	0.1	-
4788	972917.04	4389117.92	Аналитический метод	0.1	-
					-
4809	974353.32	4387507.85	Аналитический метод	0.1	-
4810	974346.19	4387449.55	Аналитический метод	0.1	-
4811	974494.29	4387429.64	Аналитический метод	0.1	-
4812	974581.40	4387419.42	Аналитический метод	0.1	-
4813	974586.18	4387418.85	Аналитический метод	0.1	-
4814	974616.12	4387415.79	Аналитический метод	0.1	-
4815	974619.30	4387444.71	Аналитический метод	0.1	-
4816	974622.69	4387475.56	Аналитический метод	0.1	-
4817	974593.49	4387479.05	Аналитический метод	0.1	-
4818	974582.16	4387480.41	Аналитический метод	0.1	-
4809	974353.32	4387507.85	Аналитический метод	0.1	-
					-
4819	973184.44	4389015.87	Аналитический метод	0.1	-
4820	973169.26	4388988.84	Аналитический метод	0.1	-
4821	973117.57	4388896.83	Аналитический метод	0.1	-
4822	973153.07	4388876.80	Аналитический метод	0.1	-
4823	973219.94	4388995.81	Аналитический метод	0.1	-
4819	973184.44	4389015.87	Аналитический метод	0.1	-
					-
4824	975295.86	4387559.67	Аналитический метод	0.1	-
4825	975152.64	4387499.73	Аналитический метод	0.1	-
4826	975176.61	4387442.65	Аналитический метод	0.1	-
4827	975180.33	4387433.78	Аналитический метод	0.1	-
4828	975324.53	4387493.82	Аналитический метод	0.1	-
4824	975295.86	4387559.67	Аналитический метод	0.1	-
					-
4829	972955.05	4388951.51	Аналитический метод	0.1	-
4830	972940.66	4388946.74	Аналитический метод	0.1	-
4831	972937.19	4388942.49	Аналитический метод	0.1	-
4832	972936.36	4388939.59	Аналитический метод	0.1	-
4833	972933.08	4388935.15	Аналитический метод	0.1	-
4834	972932.23	4388935.81	Аналитический метод	0.1	-
4835	972929.18	4388938.12	Аналитический метод	0.1	-
4836	972920.17	4388943.64	Аналитический метод	0.1	-
4837	972913.78	4388944.67	Аналитический метод	0.1	-
4838	972908.29	4388937.93	Аналитический метод	0.1	-
4839	972905.63	4388933.93	Аналитический метод	0.1	-
4840	972873.98	4388916.40	Аналитический метод	0.1	-
4841	972867.49	4388913.48	Аналитический метод	0.1	-
4842	972853.58	4388899.96	Аналитический метод	0.1	-
4843	972819.46	4388874.85	Аналитический метод	0.1	-
4844	972881.97	4388803.44	Аналитический метод	0.1	-
4845	972906.62	4388775.14	Аналитический метод	0.1	-
4846	972915.45	4388767.22	Аналитический метод	0.1	-
4847	972954.53	4388814.69	Аналитический метод	0.1	-
4848	972972.78	4388837.60	Аналитический метод	0.1	-
4849	972985.53	4388853.61	Аналитический метод	0.1	-
4850	973018.31	4388894.77	Аналитический метод	0.1	-
4829	972955.05	4388951.51	Аналитический метод	0.1	-
					-
4851	975105.18	4387566.64	Аналитический метод	0.1	-
4852	975042.81	4387539.43	Аналитический метод	0.1	-
4853	974985.79	4387512.40	Аналитический метод	0.1	-
4854	975012.86	4387448.97	Аналитический метод	0.1	-
4855	975132.47	4387503.26	Аналитический метод	0.1	-
4856	975107.24	4387561.85	Аналитический метод	0.1	-
4851	975105.18	4387566.64	Аналитический метод	0.1	-
					-
4857	973020.84	4388998.62	Аналитический метод	0.1	-
4858	972986.90	4388962.75	Аналитический метод	0.1	-
4859	972976.41	4388948.47	Аналитический метод	0.1	-
4860	972991.25	4388934.23	Аналитический метод	0.1	-
4861	973011.38	4388914.39	Аналитический метод	0.1	-
4862	973032.54	4388897.06	Аналитический метод	0.1	-
4863	972965.75	4388815.56	Аналитический метод	0.1	-
4864	972938.81	4388780.16	Аналитический метод	0.1	-
4865	972940.62	4388778.74	Аналитический метод	0.1	-
4866	972924.51	4388759.13	Аналитический метод	0.1	-
4867	972944.76	4388741.00	Аналитический метод	0.1	-
4868	972998.29	4388710.59	Аналитический метод	0.1	-
4869	973022.95	4388753.35	Аналитический метод	0.1	-
4870	973051.97	4388803.63	Аналитический метод	0.1	-
4871	973093.35	4388880.68	Аналитический метод	0.1	-
4872	973115.69	4388922.25	Аналитический метод	0.1	-
4873	973112.85	4388925.21	Аналитический метод	0.1	-
4874	973087.29	4388951.72	Аналитический метод	0.1	-
4875	973067.30	4388971.48	Аналитический метод	0.1	-
4876	973045.86	4388986.94	Аналитический метод	0.1	-
4877	973039.44	4388979.86	Аналитический метод	0.1	-
4857	973020.84	4388998.62	Аналитический метод	0.1	-
					-
4878	974465.50	4387573.29	Аналитический метод	0.1	-
4879	974458.45	4387513.70	Аналитический метод	0.1	-
4880	974468.48	4387512.40	Аналитический метод	0.1	-
4881	974506.46	4387507.90	Аналитический метод	0.1	-
4882	974544.50	4387503.36	Аналитический метод	0.1	-
4883	974546.93	4387503.04	Аналитический метод	0.1	-
4884	974601.05	4387496.13	Аналитический метод	0.1	-
4885	974624.00	4387493.20	Аналитический метод	0.1	-
4886	974628.33	4387534.01	Аналитический метод	0.1	-
4887	974630.39	4387553.23	Аналитический метод	0.1	-
4878	974465.50	4387573.29	Аналитический метод	0.1	-
					-
4888	973108.28	4388880.00	Аналитический метод	0.1	-
4889	973081.61	4388832.10	Аналитический метод	0.1	-
4890	973068.98	4388809.39	Аналитический метод	0.1	-
4891	973056.32	4388786.67	Аналитический метод	0.1	-
4892	973026.61	4388732.77	Аналитический метод	0.1	-
4893	973011.77	4388706.67	Аналитический метод	0.1	-
4894	973046.56	4388686.90	Аналитический метод	0.1	-
4895	973061.38	4388712.99	Аналитический метод	0.1	-
4896	973130.33	4388837.31	Аналитический метод	0.1	-
4897	973143.04	4388860.26	Аналитический метод	0.1	-
4888	973108.28	4388880.00	Аналитический метод	0.1	-
					-
4898	975109.44	4388134.04	Аналитический метод	0.1	-
4899	975056.84	4388111.64	Аналитический метод	0.1	-
4900	975081.53	4388054.71	Аналитический метод	0.1	-
4901	975082.56	4388052.39	Аналитический метод	0.1	-
4902	975106.09	4388022.47	Аналитический метод	0.1	-
4903	975226.61	4387743.80	Аналитический метод	0.1	-
4904	975234.74	4387725.62	Аналитический метод	0.1	-
4905	975304.96	4387568.80	Аналитический метод	0.1	-
4906	975339.06	4387499.87	Аналитический метод	0.1	-
4907	975394.92	4387523.13	Аналитический метод	0.1	-
4908	975235.99	4387874.19	Аналитический метод	0.1	-
4909	975189.99	4387977.41	Аналитический метод	0.1	-
4910	975148.80	4388061.69	Аналитический метод	0.1	-
4911	975145.39	4388069.16	Аналитический метод	0.1	-
4912	975137.66	4388078.74	Аналитический метод	0.1	-
4913	975129.59	4388088.73	Аналитический метод	0.1	-
4898	975109.44	4388134.04	Аналитический метод	0.1	-
					-
4914	975044.54	4388807.06	Аналитический метод	0.1	-
4915	974833.18	4388715.41	Аналитический метод	0.1	-
4916	974863.23	4388645.60	Аналитический метод	0.1	-
4917	975105.11	4388751.28	Аналитический метод	0.1	-
4918	975082.29	4388803.97	Аналитический метод	0.1	-
4914	975044.54	4388807.06	Аналитический метод	0.1	-
					-
4919	975260.13	4387633.05	Аналитический метод	0.1	-
4920	975242.17	4387627.38	Аналитический метод	0.1	-
4921	975166.69	4387593.19	Аналитический метод	0.1	-
4922	975146.70	4387584.11	Аналитический метод	0.1	-

4923	975141.98	4387581.89	Аналитический метод	0.1	-
4924	975123.54	4387573.42	Аналитический метод	0.1	-
4925	975122.90	4387568.70	Аналитический метод	0.1	-
4926	975132.15	4387546.50	Аналитический метод	0.1	-
4927	975147.25	4387512.33	Аналитический метод	0.1	-
4928	975288.62	4387571.46	Аналитический метод	0.1	-
4919	975260.13	4387633.05	Аналитический метод	0.1	-
					-
4929	974820.48	4388709.96	Аналитический метод	0.1	-
4930	974630.71	4388628.55	Аналитический метод	0.1	-
4931	974660.88	4388558.80	Аналитический метод	0.1	-
4932	974850.49	4388640.14	Аналитический метод	0.1	-
4929	974820.48	4388709.96	Аналитический метод	0.1	-
					-
4933	974504.59	4388047.80	Аналитический метод	0.1	-
4934	974378.89	4388028.33	Аналитический метод	0.1	-
4935	974360.22	4388023.71	Аналитический метод	0.1	-
4936	974314.00	4388007.85	Аналитический метод	0.1	-
4937	974286.81	4387998.04	Аналитический метод	0.1	-
4938	974265.70	4387991.27	Аналитический метод	0.1	-
4939	974192.23	4387966.05	Аналитический метод	0.1	-
4940	974185.01	4387907.08	Аналитический метод	0.1	-
4941	974170.69	4387789.06	Аналитический метод	0.1	-
4942	974107.15	4387736.95	Аналитический метод	0.1	-
4943	974179.03	4387649.12	Аналитический метод	0.1	-
4944	974190.45	4387635.18	Аналитический метод	0.1	-
4945	974271.24	4387536.49	Аналитический метод	0.1	-
4946	974336.15	4387528.56	Аналитический метод	0.1	-
4947	974440.00	4387516.77	Аналитический метод	0.1	-
4948	974459.57	4387679.23	Аналитический метод	0.1	-
4949	974490.15	4387930.50	Аналитический метод	0.1	-
4950	974493.36	4387956.92	Аналитический метод	0.1	-
4951	974499.74	4388009.33	Аналитический метод	0.1	-
4933	974504.59	4388047.80	Аналитический метод	0.1	-
					-
4952	973742.84	4388741.98	Аналитический метод	0.1	-
4953	973668.69	4388682.14	Аналитический метод	0.1	-
4954	973642.58	4388602.44	Аналитический метод	0.1	-
4955	973832.06	4388540.38	Аналитический метод	0.1	-
4956	973883.12	4388695.40	Аналитический метод	0.1	-
4952	973742.84	4388741.98	Аналитический метод	0.1	-
					-
4957	975073.02	4387636.57	Аналитический метод	0.1	-
4958	974953.73	4387584.83	Аналитический метод	0.1	-
4959	974981.03	4387524.77	Аналитический метод	0.1	-
4960	975077.35	4387565.03	Аналитический метод	0.1	-
4961	975100.77	4387575.30	Аналитический метод	0.1	-
4962	975091.84	4387596.23	Аналитический метод	0.1	-
4957	975073.02	4387636.57	Аналитический метод	0.1	-
					-
4963	974145.95	4388597.72	Аналитический метод	0.1	-
4964	974096.62	4388565.22	Аналитический метод	0.1	-
4965	974122.52	4388524.19	Аналитический метод	0.1	-
4966	974213.16	4388518.70	Аналитический метод	0.1	-
4967	974217.68	4388593.37	Аналитический метод	0.1	-
4963	974145.95	4388597.72	Аналитический метод	0.1	-
					-
4968	974582.15	4387577.23	Аналитический метод	0.1	-
4969	974632.56	4387571.10	Аналитический метод	0.1	-
4970	974638.11	4387616.69	Аналитический метод	0.1	-
4971	974640.58	4387637.03	Аналитический метод	0.1	-
4972	974603.27	4387641.57	Аналитический метод	0.1	-
4973	974590.52	4387643.13	Аналитический метод	0.1	-
4974	974475.35	4387657.12	Аналитический метод	0.1	-
4975	974467.60	4387591.16	Аналитический метод	0.1	-
4968	974582.15	4387577.23	Аналитический метод	0.1	-
					-
4976	975206.06	4388773.04	Аналитический метод	0.1	-
4977	975131.20	4388741.30	Аналитический метод	0.1	-
4978	975154.74	4388687.21	Аналитический метод	0.1	-
4979	975170.11	4388651.22	Аналитический метод	0.1	-
4980	975163.73	4388648.28	Аналитический метод	0.1	-
4981	975173.94	4388625.47	Аналитический метод	0.1	-
4982	975180.16	4388628.25	Аналитический метод	0.1	-
4983	975207.22	4388565.76	Аналитический метод	0.1	-
4984	975228.40	4388515.79	Аналитический метод	0.1	-
4985	975304.98	4388548.88	Аналитический метод	0.1	-
4986	975254.15	4388664.02	Аналитический метод	0.1	-
4987	975228.73	4388719.65	Аналитический метод	0.1	-
4976	975206.06	4388773.04	Аналитический метод	0.1	-
					-
4988	975229.05	4387705.60	Аналитический метод	0.1	-
4989	975141.11	4387666.74	Аналитический метод	0.1	-
4990	975132.55	4387662.96	Аналитический метод	0.1	-
4991	975089.96	4387641.90	Аналитический метод	0.1	-
4992	975103.18	4387612.17	Аналитический метод	0.1	-
4993	975117.40	4387581.88	Аналитический метод	0.1	-
4994	975256.15	4387643.03	Аналитический метод	0.1	-
4988	975229.05	4387705.60	Аналитический метод	0.1	-
					-
4995	973902.10	4388689.09	Аналитический метод	0.1	-
4996	973851.07	4388534.15	Аналитический метод	0.1	-
4997	973898.09	4388518.76	Аналитический метод	0.1	-
4998	973935.65	4388510.24	Аналитический метод	0.1	-
4999	973959.24	4388509.06	Аналитический метод	0.1	-
5000	974078.81	4388520.20	Аналитический метод	0.1	-
5001	974091.50	4388528.25	Аналитический метод	0.1	-
5002	974012.84	4388652.31	Аналитический метод	0.1	-
4995	973902.10	4388689.09	Аналитический метод	0.1	-
					-
5003	975023.23	4387746.22	Аналитический метод	0.1	-
5004	975021.52	4387745.48	Аналитический метод	0.1	-
5005	974960.21	4387719.62	Аналитический метод	0.1	-
5006	974898.45	4387693.59	Аналитический метод	0.1	-
5007	974887.40	4387695.18	Аналитический метод	0.1	-
5008	974887.18	4387695.22	Аналитический метод	0.1	-
5009	974885.29	4387695.31	Аналитический метод	0.1	-
5010	974880.07	4387652.61	Аналитический метод	0.1	-
5011	974874.29	4387617.86	Аналитический метод	0.1	-
5012	974903.59	4387603.39	Аналитический метод	0.1	-
5013	974940.57	4387598.95	Аналитический метод	0.1	-
5014	974980.17	4387615.00	Аналитический метод	0.1	-
5015	975025.00	4387634.25	Аналитический метод	0.1	-
5016	975045.34	4387642.99	Аналитический метод	0.1	-
5017	975059.55	4387649.09	Аналитический метод	0.1	-
5018	975059.12	4387650.38	Аналитический метод	0.1	-
5019	975056.91	4387657.16	Аналитический метод	0.1	-
5020	975058.83	4387659.73	Аналитический метод	0.1	-
5021	975060.92	4387662.49	Аналитический метод	0.1	-
5022	975044.72	4387698.49	Аналитический метод	0.1	-
5003	975023.23	4387746.22	Аналитический метод	0.1	-
					-
5023	974235.65	4388592.28	Аналитический метод	0.1	-
5024	974231.12	4388517.61	Аналитический метод	0.1	-
5025	974453.98	4388504.11	Аналитический метод	0.1	-
5026	974459.39	4388578.71	Аналитический метод	0.1	-
5023	974235.65	4388592.28	Аналитический метод	0.1	-
					-
5027	974673.31	4387736.19	Аналитический метод	0.1	-
5028	974669.82	4387711.16	Аналитический метод	0.1	-
5029	974662.23	4387656.58	Аналитический метод	0.1	-
5030	974698.11	4387651.36	Аналитический метод	0.1	-
5031	974860.70	4387629.71	Аналитический метод	0.1	-
5032	974870.25	4387708.18	Аналитический метод	0.1	-
5033	974788.45	4387720.45	Аналитический метод	0.1	-
5034	974769.05	4387723.34	Аналитический метод	0.1	-
5035	974748.22	4387726.45	Аналитический метод	0.1	-
5036	974743.41	4387727.13	Аналитический метод	0.1	-
5037	974708.27	4387731.92	Аналитический метод	0.1	-
5027	974673.31	4387736.19	Аналитический метод	0.1	-
					-
5038	974613.65	4388621.23	Аналитический метод	0.1	-
5039	974507.70	4388575.78	Аналитический метод	0.1	-
5040	974477.35	4388577.62	Аналитический метод	0.1	-
5041	974471.95	4388503.02	Аналитический метод	0.1	-
5042	974523.56	4388499.89	Аналитический метод	0.1	-
5043	974643.78	4388551.29	Аналитический метод	0.1	-
5038	974613.65	4388621.23	Аналитический метод	0.1	-
5044	974498.15	4387851.19	Аналитический метод	0.1	-
5045	974477.43	4387677.04	Аналитический метод	0.1	-
5046	974548.60	4387668.38	Аналитический метод	0.1	-
5047	974566.37	4387793.39	Аналитический метод	0.1	-
5048	974563.40	4387793.82	Аналитический метод	0.1	-
5049	974565.93	4387811.64	Аналитический метод	0.1	-
5050	974583.75	4387809.10	Аналитический метод	0.1	-
5051	974563.49	4387666.56	Аналитический метод	0.1	-
5052	974610.48	4387660.83	Аналитический метод	0.1	-
5053	974609.66	4387654.34	Аналитический метод	0.1	-
5054	974647.64	4387651.36	Аналитический метод	0.1	-
5055	974668.62	4387827.84	Аналитический метод	0.1	-
5044	974498.15	4387851.19	Аналитический метод	0.1	-
					-
5056	975113.03	4388732.98	Аналитический метод	0.1	-
5057	975037.80	4388701.71	Аналитический метод	0.1	-
5058	975043.04	4388694.21	Аналитический метод	0.1	-
5059	975045.55	4388695.23	Аналитический метод	0.1	-
5060	975048.88	4388687.80	Аналитический метод	0.1	-
5061	975046.00	4388686.50	Аналитический метод	0.1	-
5062	975047.58	4388682.98	Аналитический метод	0.1	-
5063	975050.13	4388677.93	Аналитический метод	0.1	-
5064	975052.78	4388679.07	Аналитический метод	0.1	-
5065	975114.52	4388541.10	Аналитический метод	0.1	-
5066	975120.75	4388527.23	Аналитический метод	0.1	-
5067	975128.92	4388509.12	Аналитический метод	0.1	-
5068	975129.07	4388508.73	Аналитический метод	0.1	-
5069	975140.87	4388482.24	Аналитический метод	0.1	-
5070	975141.95	4388482.80	Аналитический метод	0.1	-
5071	975174.96	4388497.54	Аналитический метод	0.1	-
5072	975208.46	4388512.56	Аналитический метод	0.1	-
5073	975171.46	4388600.00	Аналитический метод	0.1	-
5074	975174.03	4388601.22	Аналитический метод	0.1	-
5075	975160.36	4388631.60	Аналитический метод	0.1	-
5076	975157.47	4388630.12	Аналитический метод	0.1	-
5056	975113.03	4388732.98	Аналитический метод	0.1	-
					-
5077	975141.91	4387905.64	Аналитический метод	0.1	-
5078	975003.36	4387844.36	Аналитический метод	0.1	-
5079	975086.40	4387657.84	Аналитический метод	0.1	-
5080	975222.66	4387720.23	Аналитический метод	0.1	-
5077	975141.91	4387905.64	Аналитический метод	0.1	-
					-
5081	975028.15	4388696.60	Аналитический метод	0.1	-
5082	974956.99	4388662.41	Аналитический метод	0.1	-
5083	975053.50	4388444.02	Аналитический метод	0.1	-
5084	975113.32	4388470.13	Аналитический метод	0.1	-
5085	975125.28	4388475.36	Аналитический метод	0.1	-
5086	975126.85	4388476.04	Аналитический метод	0.1	-
5081	975028.15	4388696.60	Аналитический метод	0.1	-
					-
5087	974984.47	4387836.70	Аналитический метод	0.1	-
5088	974899.50	4387799.48	Аналитический метод	0.1	-
5089	974888.62	4387710.16	Аналитический метод	0.1	-
5090	974899.72	4387708.56	Аналитический метод	0.1	-
5091	974932.36	4387721.86	Аналитический метод	0.1	-
5092	974984.24	4387742.98	Аналитический метод	0.1	-
5093	975018.01	4387756.73	Аналитический метод	0.1	-

5094	975014.89	4387764.12	Аналитический метод	0.1	-
5095	975010.67	4387774.13	Аналитический метод	0.1	-
5096	975006.10	4387785.08	Аналитический метод	0.1	-
5087	974984.47	4387836.70	Аналитический метод	0.1	-
					-
5097	974941.93	4388657.61	Аналитический метод	0.1	-
5098	974870.93	4388627.15	Аналитический метод	0.1	-
5099	974952.30	4388435.91	Аналитический метод	0.1	-
5100	974950.88	4388434.93	Аналитический метод	0.1	-
5101	974952.72	4388430.82	Аналитический метод	0.1	-
5102	974952.23	4388430.43	Аналитический метод	0.1	-
5103	974962.19	4388407.24	Аналитический метод	0.1	-
5104	974963.00	4388407.58	Аналитический метод	0.1	-
5105	974963.51	4388406.46	Аналитический метод	0.1	-
5106	975037.79	4388437.58	Аналитический метод	0.1	-
5107	975004.81	4388513.28	Аналитический метод	0.1	-
5108	974998.18	4388528.09	Аналитический метод	0.1	-
5109	974981.61	4388565.93	Аналитический метод	0.1	-
5110	974964.57	4388605.64	Аналитический метод	0.1	-
5097	974941.93	4388657.61	Аналитический метод	0.1	-
					-
5111	974685.76	4387825.40	Аналитический метод	0.1	-
5112	974680.18	4387785.46	Аналитический метод	0.1	-
5113	974675.48	4387751.79	Аналитический метод	0.1	-
5114	974715.13	4387745.58	Аналитический метод	0.1	-
5115	974789.94	4387733.83	Аналитический метод	0.1	-
5116	974799.17	4387732.57	Аналитический метод	0.1	-
5117	974799.96	4387732.38	Аналитический метод	0.1	-
5118	974809.59	4387731.02	Аналитический метод	0.1	-
5119	974828.91	4387728.17	Аналитический метод	0.1	-
5120	974850.33	4387725.07	Аналитический метод	0.1	-
5121	974866.41	4387722.82	Аналитический метод	0.1	-
5122	974871.92	4387721.92	Аналитический метод	0.1	-
5123	974881.56	4387801.10	Аналитический метод	0.1	-
5124	974741.08	4387823.00	Аналитический метод	0.1	-

Обозначение характерных точек границ	Координаты, м		Метод определения координат характерной точки	Средняя квадратическая погрешность положения характерной точки (Mt), м	Описание обозначения точки на местности (при наличии)
	X	Y			
5125	974740.12	4387816.87	Аналитический метод	0.1	-
5111	974685.76	4387825.40	Аналитический метод	0.1	-
					-
5126	973323.85	4388684.40	Аналитический метод	0.1	-
5127	973276.33	4388608.96	Аналитический метод	0.1	-
5128	973900.72	4388405.99	Аналитический метод	0.1	-
5129	973927.99	4388488.02	Аналитический метод	0.1	-
5126	973323.85	4388684.40	Аналитический метод	0.1	-
					-
5130	974172.18	4387959.45	Аналитический метод	0.1	-
5131	974137.74	4387953.25	Аналитический метод	0.1	-
5132	974113.89	4387945.34	Аналитический метод	0.1	-
5133	974086.95	4387948.31	Аналитический метод	0.1	-
5134	974080.13	4387921.90	Аналитический метод	0.1	-
5135	974075.13	4387881.46	Аналитический метод	0.1	-
5136	974068.14	4387784.62	Аналитический метод	0.1	-
5137	974096.09	4387750.47	Аналитический метод	0.1	-
5138	974152.49	4387796.99	Аналитический метод	0.1	-
5130	974172.18	4387959.45	Аналитический метод	0.1	-
					-
5139	974855.50	4388620.52	Аналитический метод	0.1	-
5140	974782.33	4388589.19	Аналитический метод	0.1	-
5141	974863.26	4388394.71	Аналитический метод	0.1	-
5142	974874.49	4388367.81	Аналитический метод	0.1	-
5143	974949.46	4388399.61	Аналитический метод	0.1	-
5144	974936.35	4388429.94	Аналитический метод	0.1	-
5145	974934.70	4388433.69	Аналитический метод	0.1	-
5146	974929.65	4388445.48	Аналитический метод	0.1	-
5147	974916.81	4388474.47	Аналитический метод	0.1	-
5148	974919.93	4388475.80	Аналитический метод	0.1	-
5149	974915.44	4388487.27	Аналитический метод	0.1	-
5150	974914.18	4388490.32	Аналитический метод	0.1	-
5151	974910.56	4388488.81	Аналитический метод	0.1	-
5152	974903.71	4388505.21	Аналитический метод	0.1	-
5153	974905.00	4388505.77	Аналитический метод	0.1	-
5154	974897.07	4388525.16	Аналитический метод	0.1	-
5139	974855.50	4388620.52	Аналитический метод	0.1	-
					-
5155	974894.80	4388040.08	Аналитический метод	0.1	-
5156	974893.63	4388039.91	Аналитический метод	0.1	-
5157	974889.18	4388037.60	Аналитический метод	0.1	-
5158	974882.89	4388036.36	Аналитический метод	0.1	-
5159	974870.58	4388032.00	Аналитический метод	0.1	-
5160	974858.59	4388027.74	Аналитический метод	0.1	-
5161	974852.80	4388025.94	Аналитический метод	0.1	-
5162	974843.53	4388023.05	Аналитический метод	0.1	-
5163	974838.13	4388021.31	Аналитический метод	0.1	-
5164	974824.47	4388022.41	Аналитический метод	0.1	-
5165	974726.45	4388030.77	Аналитический метод	0.1	-
5166	974711.56	4388032.37	Аналитический метод	0.1	-
5167	974709.79	4388016.45	Аналитический метод	0.1	-
5168	974701.23	4387942.68	Аналитический метод	0.1	-
5169	974696.32	4387905.73	Аналитический метод	0.1	-
5170	974695.81	4387901.91	Аналитический метод	0.1	-
5171	974688.66	4387846.36	Аналитический метод	0.1	-
5172	974785.74	4387831.27	Аналитический метод	0.1	-
5173	974889.99	4387814.97	Аналитический метод	0.1	-
5174	974890.26	4387815.11	Аналитический метод	0.1	-
5175	974899.59	4387819.20	Аналитический метод	0.1	-
5176	974976.69	4387853.17	Аналитический метод	0.1	-
5177	974971.42	4387865.39	Аналитический метод	0.1	-
5178	974962.05	4387887.17	Аналитический метод	0.1	-
5179	974958.62	4387895.08	Аналитический метод	0.1	-
5180	974952.42	4387909.09	Аналитический метод	0.1	-
5181	974910.03	4388006.36	Аналитический метод	0.1	-
5155	974894.80	4388040.08	Аналитический метод	0.1	-
					-
5182	974107.57	4388502.79	Аналитический метод	0.1	-
5183	973952.28	4388488.33	Аналитический метод	0.1	-
5184	973922.84	4388398.70	Аналитический метод	0.1	-
5185	973996.87	4388369.59	Аналитический метод	0.1	-
5186	974100.81	4388360.00	Аналитический метод	0.1	-
5187	974110.73	4388497.78	Аналитический метод	0.1	-
5182	974107.57	4388502.79	Аналитический метод	0.1	-
					-
5188	974522.69	4388048.85	Аналитический метод	0.1	-
5189	974512.25	4387963.01	Аналитический метод	0.1	-
5190	974501.21	4387871.93	Аналитический метод	0.1	-
5191	974552.66	4387864.42	Аналитический метод	0.1	-
5192	974626.12	4387853.66	Аналитический метод	0.1	-
5193	974637.10	4387852.08	Аналитический метод	0.1	-
5194	974667.73	4387847.57	Аналитический метод	0.1	-
5195	974672.74	4387885.27	Аналитический метод	0.1	-
5196	974673.45	4387890.64	Аналитический метод	0.1	-
5197	974692.71	4388035.80	Аналитический метод	0.1	-
5198	974660.24	4388038.61	Аналитический метод	0.1	-
5199	974644.71	4388039.97	Аналитический метод	0.1	-
5200	974606.68	4388042.75	Аналитический метод	0.1	-
5188	974522.69	4388048.85	Аналитический метод	0.1	-
					-
5201	974135.34	4388505.38	Аналитический метод	0.1	-
5202	974128.38	4388408.91	Аналитический метод	0.1	-
5203	974124.72	4388358.27	Аналитический метод	0.1	-
5204	974203.10	4388352.63	Аналитический метод	0.1	-
5205	974206.97	4388404.23	Аналитический метод	0.1	-
5206	974212.71	4388480.75	Аналитический метод	0.1	-
5207	974214.20	4388500.60	Аналитический метод	0.1	-
5201	974135.34	4388505.38	Аналитический метод	0.1	-
					-
5208	975043.04	4388105.76	Аналитический метод	0.1	-
5209	974931.41	4388058.22	Аналитический метод	0.1	-
5210	974930.51	4388060.18	Аналитический метод	0.1	-
5211	974920.51	4388055.62	Аналитический метод	0.1	-
5212	974921.29	4388053.91	Аналитический метод	0.1	-
5213	974911.86	4388049.89	Аналитический метод	0.1	-
5214	974949.94	4387964.37	Аналитический метод	0.1	-
5215	974995.82	4387861.32	Аналитический метод	0.1	-
5216	975134.73	4387922.13	Аналитический метод	0.1	-
5217	975129.15	4387935.89	Аналитический метод	0.1	-
5218	975096.61	4388007.04	Аналитический метод	0.1	-
5219	975090.95	4388019.41	Аналитический метод	0.1	-
5220	975086.60	4388024.56	Аналитический метод	0.1	-
5221	975069.47	4388044.89	Аналитический метод	0.1	-
5222	975044.33	4388102.76	Аналитический метод	0.1	-
5208	975043.04	4388105.76	Аналитический метод	0.1	-
					-
5223	974228.07	4388499.76	Аналитический метод	0.1	-
5224	974220.42	4388397.80	Аналитический метод	0.1	-
5225	974216.95	4388351.62	Аналитический метод	0.1	-
5226	974316.56	4388344.57	Аналитический метод	0.1	-
5227	974370.14	4388340.70	Аналитический метод	0.1	-
5228	974386.98	4388339.47	Аналитический метод	0.1	-
5229	974523.84	4388329.48	Аналитический метод	0.1	-
5230	974528.96	4388397.90	Аналитический метод	0.1	-
5231	974546.97	4388480.44	Аналитический метод	0.1	-
5232	974434.16	4388487.27	Аналитический метод	0.1	-
5223	974228.07	4388499.76	Аналитический метод	0.1	-
					-
5233	973263.44	4388581.24	Аналитический метод	0.1	-
5234	973254.40	4388566.16	Аналитический метод	0.1	-
5235	973194.38	4388466.02	Аналитический метод	0.1	-
5236	973652.54	4387938.06	Аналитический метод	0.1	-
5237	973689.99	4387894.91	Аналитический метод	0.1	-
5238	973701.73	4387881.38	Аналитический метод	0.1	-
5239	973820.94	4387977.80	Аналитический метод	0.1	-
5240	973918.30	4388056.57	Аналитический метод	0.1	-
5241	973906.65	4388070.01	Аналитический метод	0.1	-
5242	973869.15	4388113.27	Аналитический метод	0.1	-
5243	973715.26	4388294.52	Аналитический метод	0.1	-
5244	973675.01	4388342.53	Аналитический метод	0.1	-
5245	973659.89	4388360.36	Аналитический метод	0.1	-
5246	973629.22	4388396.87	Аналитический метод	0.1	-
5247	973617.81	4388410.67	Аналитический метод	0.1	-
5248	973593.71	4388438.51	Аналитический метод	0.1	-
5249	973587.13	4388446.09	Аналитический метод	0.1	-
5250	973582.10	4388441.97	Аналитический метод	0.1	-
5251	973553.99	4388476.07	Аналитический метод	0.1	-
5252	973541.59	4388491.12	Аналитический метод	0.1	-
5253	973384.80	4388541.92	Аналитический метод	0.1	-
5254	973375.20	4388545.03	Аналитический метод	0.1	-
5255	973378.26	4388551.36	Аналитический метод	0.1	-
5256	973378.84	4388553.12	Аналитический метод	0.1	-
5257	973315.17	4388574.80	Аналитический метод	0.1	-
5258	973311.22	4388565.76	Аналитический метод	0.1	-
5233	973263.44	4388581.24	Аналитический метод	0.1	-
					-
5259	974771.89	4388584.51	Аналитический метод	0.1	-
5260	974758.79	4388578.98	Аналитический метод	0.1	-
5261	974686.92	4388548.18	Аналитический метод	0.1	-
5262	974668.27	4388540.25	Аналитический метод	0.1	-
5263	974704.60	4388457.47	Аналитический метод	0.1	-
5264	974741.74	4388372.79	Аналитический метод	0.1	-
5265	974764.70	4388320.48	Аналитический метод	0.1	-
5266	974803.06	4388337.08	Аналитический метод	0.1	-
5267	974808.70	4388339.57	Аналитический метод	0.1	-
5268	974860.89	4388362.49	Аналитический метод	0.1	-

5269	974807.83	4388484.53	Аналитический метод	0.1	-
5270	974812.66	4388486.66	Аналитический метод	0.1	-
5271	974792.88	4388534.14	Аналитический метод	0.1	-
5259	974771.89	4388584.51	Аналитический метод	0.1	-
					-
5272	974230.32	4388134.96	Аналитический метод	0.1	-
5273	974212.68	4388127.21	Аналитический метод	0.1	-
5274	974190.70	4388112.08	Аналитический метод	0.1	-
5275	974187.70	4388109.60	Аналитический метод	0.1	-
5276	974173.78	4388096.85	Аналитический метод	0.1	-
5277	974156.41	4388083.63	Аналитический метод	0.1	-
5278	974139.18	4388073.48	Аналитический метод	0.1	-
5279	974111.85	4388064.33	Аналитический метод	0.1	-
5280	974108.19	4388059.44	Аналитический метод	0.1	-
5281	974092.01	4387968.31	Аналитический метод	0.1	-
5282	974111.85	4387966.15	Аналитический метод	0.1	-
5283	974145.59	4387970.55	Аналитический метод	0.1	-
5284	974195.49	4387985.46	Аналитический метод	0.1	-
5285	974208.34	4387990.23	Аналитический метод	0.1	-
5286	974239.16	4388001.62	Аналитический метод	0.1	-
5287	974261.04	4388009.60	Аналитический метод	0.1	-
5288	974271.39	4388013.41	Аналитический метод	0.1	-
5289	974276.78	4388132.39	Аналитический метод	0.1	-
5290	974248.26	4388133.97	Аналитический метод	0.1	-
5272	974230.32	4388134.96	Аналитический метод	0.1	-
					-
5291	974652.29	4388533.33	Аналитический метод	0.1	-
5292	974571.41	4388498.63	Аналитический метод	0.1	-
5293	974568.52	4388485.49	Аналитический метод	0.1	-
5294	974562.06	4388483.31	Аналитический метод	0.1	-
5295	974554.55	4388471.18	Аналитический метод	0.1	-
5296	974553.24	4388453.99	Аналитический метод	0.1	-
5297	974561.09	4388451.30	Аналитический метод	0.1	-
5298	974548.83	4388395.14	Аналитический метод	0.1	-
5299	974543.80	4388328.12	Аналитический метод	0.1	-
5300	974725.56	4388314.99	Аналитический метод	0.1	-
5301	974725.08	4388367.66	Аналитический метод	0.1	-
5291	974652.29	4388533.33	Аналитический метод	0.1	-
					-
5302	974035.59	4388120.55	Аналитический метод	0.1	-
5303	973990.49	4388084.07	Аналитический метод	0.1	-
5304	973955.25	4388055.56	Аналитический метод	0.1	-
5305	973983.68	4388033.48	Аналитический метод	0.1	-
5306	974012.14	4388011.42	Аналитический метод	0.1	-
5307	974042.17	4387991.59	Аналитический метод	0.1	-
5308	974072.25	4387971.79	Аналитический метод	0.1	-
5309	974083.79	4388016.79	Аналитический метод	0.1	-
5310	974097.64	4388071.07	Аналитический метод	0.1	-
5311	974080.17	4388080.69	Аналитический метод	0.1	-
5312	974063.96	4388092.42	Аналитический метод	0.1	-
5313	974049.14	4388105.82	Аналитический метод	0.1	-
5302	974035.59	4388120.55	Аналитический метод	0.1	-
					-
5314	975221.08	4388495.25	Аналитический метод	0.1	-
5315	975196.97	4388484.50	Аналитический метод	0.1	-
5316	975151.21	4388463.93	Аналитический метод	0.1	-
5317	975082.66	4388433.61	Аналитический метод	0.1	-
5318	975105.75	4388379.53	Аналитический метод	0.1	-
5319	975106.21	4388378.50	Аналитический метод	0.1	-
5320	975101.96	4388376.43	Аналитический метод	0.1	-
5321	975083.44	4388417.21	Аналитический метод	0.1	-
5322	975076.44	4388431.68	Аналитический метод	0.1	-
5323	974923.72	4388365.74	Аналитический метод	0.1	-
5324	974885.20	4388349.46	Аналитический метод	0.1	-
5325	974888.02	4388340.74	Аналитический метод	0.1	-
5326	974892.00	4388341.99	Аналитический метод	0.1	-
5327	974921.92	4388271.84	Аналитический метод	0.1	-
5328	974956.91	4388284.89	Аналитический метод	0.1	-
5329	974984.85	4388295.31	Аналитический метод	0.1	-
5330	975102.47	4388337.35	Аналитический метод	0.1	-
5331	975117.10	4388342.67	Аналитический метод	0.1	-
5332	975117.50	4388341.82	Аналитический метод	0.1	-
5333	975122.15	4388341.66	Аналитический метод	0.1	-
5334	975147.69	4388352.04	Аналитический метод	0.1	-
5335	975185.44	4388367.71	Аналитический метод	0.1	-
5336	975184.51	4388369.79	Аналитический метод	0.1	-
5337	975258.65	4388397.23	Аналитический метод	0.1	-
5338	975235.28	4388450.66	Аналитический метод	0.1	-
5339	975239.36	4388453.52	Аналитический метод	0.1	-
5314	975221.08	4388495.25	Аналитический метод	0.1	-
					-
5340	975203.48	4388174.10	Аналитический метод	0.1	-
5341	975185.32	4388166.35	Аналитический метод	0.1	-
5342	975166.00	4388158.09	Аналитический метод	0.1	-
5343	975116.78	4388137.17	Аналитический метод	0.1	-
5344	975136.46	4388092.94	Аналитический метод	0.1	-
5345	975152.32	4388073.22	Аналитический метод	0.1	-
5346	975156.17	4388064.81	Аналитический метод	0.1	-
5347	975187.36	4387996.57	Аналитический метод	0.1	-
5348	975271.21	4388032.49	Аналитический метод	0.1	-
5349	975242.89	4388101.74	Аналитический метод	0.1	-
5350	975220.09	4388133.96	Аналитический метод	0.1	-
5340	975203.48	4388174.10	Аналитический метод	0.1	-
					-
5351	975265.18	4388384.55	Аналитический метод	0.1	-
5352	975229.53	4388371.44	Аналитический метод	0.1	-
5353	975230.89	4388367.88	Аналитический метод	0.1	-
5354	975193.79	4388354.04	Аналитический метод	0.1	-
5355	975208.84	4388318.55	Аналитический метод	0.1	-
5356	975212.96	4388310.66	Аналитический метод	0.1	-
5357	975209.95	4388309.07	Аналитический метод	0.1	-
5358	975226.31	4388273.50	Аналитический метод	0.1	-
5359	975224.60	4388272.74	Аналитический метод	0.1	-

5360	975228.22	4388264.23	Аналитический метод	0.1	-
5361	975230.50	4388258.95	Аналитический метод	0.1	-
5362	975230.30	4388258.89	Аналитический метод	0.1	-
5363	975236.75	4388244.62	Аналитический метод	0.1	-
5364	975239.43	4388245.79	Аналитический метод	0.1	-
5365	975253.11	4388213.82	Аналитический метод	0.1	-
5366	975291.19	4388229.97	Аналитический метод	0.1	-
5367	975320.24	4388242.21	Аналитический метод	0.1	-
5368	975324.53	4388244.01	Аналитический метод	0.1	-
5369	975298.01	4388310.22	Аналитический метод	0.1	-
5351	975265.18	4388384.55	Аналитический метод	0.1	-
					-
5370	974293.07	4388129.37	Аналитический метод	0.1	-
5371	974288.73	4388127.31	Аналитический метод	0.1	-
5372	974287.77	4388109.83	Аналитический метод	0.1	-
5373	974284.10	4388028.90	Аналитический метод	0.1	-
5374	974285.31	4388019.62	Аналитический метод	0.1	-
5375	974294.71	4388021.06	Аналитический метод	0.1	-
5376	974336.68	4388034.50	Аналитический метод	0.1	-
5377	974365.41	4388041.43	Аналитический метод	0.1	-
5378	974371.28	4388122.89	Аналитический метод	0.1	-
5379	974363.59	4388123.43	Аналитический метод	0.1	-
5380	974347.93	4388124.55	Аналитический метод	0.1	-
5381	974348.88	4388127.01	Аналитический метод	0.1	-
5382	974298.32	4388129.14	Аналитический метод	0.1	-
5370	974293.07	4388129.37	Аналитический метод	0.1	-
					-
5383	975177.19	4388351.58	Аналитический метод	0.1	-
5384	975144.91	4388341.80	Аналитический метод	0.1	-
5385	975116.56	4388330.83	Аналитический метод	0.1	-
5386	975101.74	4388324.95	Аналитический метод	0.1	-
5387	975098.76	4388323.87	Аналитический метод	0.1	-
5388	975102.48	4388314.50	Аналитический метод	0.1	-
5389	975110.47	4388296.02	Аналитический метод	0.1	-
5390	975163.50	4388175.69	Аналитический метод	0.1	-
5391	975238.49	4388207.66	Аналитический метод	0.1	-
5392	975180.08	4388349.32	Аналитический метод	0.1	-
5383	975177.19	4388351.58	Аналитический метод	0.1	-
					-
5393	974871.33	4388344.16	Аналитический метод	0.1	-
5394	974837.37	4388330.17	Аналитический метод	0.1	-
5395	974785.81	4388308.90	Аналитический метод	0.1	-
5396	974784.25	4388312.55	Аналитический метод	0.1	-
5397	974783.74	4388312.35	Аналитический метод	0.1	-
5398	974741.20	4388295.60	Аналитический метод	0.1	-
5399	974742.88	4388291.72	Аналитический метод	0.1	-
5400	974739.49	4388264.78	Аналитический метод	0.1	-
5401	974737.68	4388254.86	Аналитический метод	0.1	-
5402	974739.87	4388254.47	Аналитический метод	0.1	-
5403	974736.10	4388223.51	Аналитический метод	0.1	-
5404	974731.08	4388182.26	Аналитический метод	0.1	-
5405	974725.35	4388135.26	Аналитический метод	0.1	-
5406	974715.53	4388054.12	Аналитический метод	0.1	-
5407	974800.32	4388046.70	Аналитический метод	0.1	-
5408	974840.60	4388043.17	Аналитический метод	0.1	-
5409	974886.68	4388058.74	Аналитический метод	0.1	-
5410	974884.77	4388063.47	Аналитический метод	0.1	-
5411	974877.60	4388083.27	Аналитический метод	0.1	-
5412	974876.51	4388086.01	Аналитический метод	0.1	-
5413	974875.97	4388087.40	Аналитический метод	0.1	-
5414	974866.99	4388107.41	Аналитический метод	0.1	-
5415	974863.11	4388115.75	Аналитический метод	0.1	-
5416	974841.54	4388163.85	Аналитический метод	0.1	-
5417	974821.47	4388208.31	Аналитический метод	0.1	-
5418	974822.25	4388208.65	Аналитический метод	0.1	-
5419	974820.20	4388213.36	Аналитический метод	0.1	-
5420	974815.43	4388223.75	Аналитический метод	0.1	-
5421	974876.62	4388250.50	Аналитический метод	0.1	-
5422	974905.49	4388263.13	Аналитический метод	0.1	-
5423	974904.74	4388265.10	Аналитический метод	0.1	-
5424	974895.27	4388288.23	Аналитический метод	0.1	-
5425	974892.18	4388293.62	Аналитический метод	0.1	-
5393	974871.33	4388344.16	Аналитический метод	0.1	-
					-
5426	974220.40	4388316.21	Аналитический метод	0.1	-
5427	974212.59	4388148.26	Аналитический метод	0.1	-
5428	974251.80	4388145.04	Аналитический метод	0.1	-
5429	974268.55	4388143.64	Аналитический метод	0.1	-
5430	974279.46	4388146.69	Аналитический метод	0.1	-
5431	974282.42	4388176.11	Аналитический метод	0.1	-
5432	974286.52	4388241.35	Аналитический метод	0.1	-
5433	974288.64	4388273.72	Аналитический метод	0.1	-
5434	974289.00	4388283.87	Аналитический метод	0.1	-
5435	974290.24	4388313.10	Аналитический метод	0.1	-
5436	974258.77	4388314.46	Аналитический метод	0.1	-
5426	974220.40	4388316.21	Аналитический метод	0.1	-
					-
5437	974385.64	4388121.89	Аналитический метод	0.1	-
5438	974380.23	4388046.92	Аналитический метод	0.1	-
5439	974487.79	4388060.63	Аналитический метод	0.1	-
5440	974511.66	4388064.64	Аналитический метод	0.1	-
5441	974513.64	4388112.90	Аналитический метод	0.1	-
5437	974385.64	4388121.89	Аналитический метод	0.1	-
					-
5442	974300.38	4388313.04	Аналитический метод	0.1	-
5443	974298.74	4388286.68	Аналитический метод	0.1	-
5444	974296.97	4388265.43	Аналитический метод	0.1	-
5445	974295.09	4388239.14	Аналитический метод	0.1	-
5446	974290.56	4388146.15	Аналитический метод	0.1	-
5447	974295.33	4388141.35	Аналитический метод	0.1	-
5448	974329.00	4388138.89	Аналитический метод	0.1	-
5449	974329.87	4388161.03	Аналитический метод	0.1	-
5450	974330.74	4388183.24	Аналитический метод	0.1	-

5451	974330.90	4388187.58	Аналитический метод	0.1	-
5452	974334.83	4388187.36	Аналитический метод	0.1	-
5453	974335.53	4388203.53	Аналитический метод	0.1	-
5454	974333.52	4388203.66	Аналитический метод	0.1	-
5455	974336.60	4388262.66	Аналитический метод	0.1	-
5456	974337.50	4388283.33	Аналитический метод	0.1	-
5457	974338.66	4388309.88	Аналитический метод	0.1	-
5458	974338.70	4388311.02	Аналитический метод	0.1	-
5442	974300.38	4388313.04	Аналитический метод	0.1	-
					-
5459	974541.28	4388300.16	Аналитический метод	0.1	-
5460	974535.18	4388215.37	Аналитический метод	0.1	-
5461	974526.08	4388068.61	Аналитический метод	0.1	-
5462	974693.09	4388056.58	Аналитический метод	0.1	-
5463	974698.89	4388104.38	Аналитический метод	0.1	-
5464	974720.15	4388279.33	Аналитический метод	0.1	-
5465	974721.48	4388290.31	Аналитический метод	0.1	-
5466	974716.46	4388290.88	Аналитический метод	0.1	-
5467	974696.60	4388293.21	Аналитический метод	0.1	-
5468	974696.08	4388288.90	Аналитический метод	0.1	-
5469	974688.95	4388289.42	Аналитический метод	0.1	-
5470	974689.08	4388290.68	Аналитический метод	0.1	-
5471	974643.88	4388295.24	Аналитический метод	0.1	-
5472	974643.64	4388292.73	Аналитический метод	0.1	-
5473	974581.17	4388297.29	Аналитический метод	0.1	-
5459	974541.28	4388300.16	Аналитический метод	0.1	-
					-
5474	975086.60	4388318.20	Аналитический метод	0.1	-
5475	975053.48	4388306.15	Аналитический метод	0.1	-
5476	975054.93	4388302.23	Аналитический метод	0.1	-
5477	975015.17	4388287.39	Аналитический метод	0.1	-
5478	975065.71	4388167.44	Аналитический метод	0.1	-
5479	975079.18	4388137.39	Аналитический метод	0.1	-
5480	975116.32	4388153.72	Аналитический метод	0.1	-
5481	975150.81	4388168.86	Аналитический метод	0.1	-
5482	975112.10	4388259.02	Аналитический метод	0.1	-
5474	975086.60	4388318.20	Аналитический метод	0.1	-
					-
5483	974910.94	4388248.08	Аналитический метод	0.1	-
5484	974837.78	4388215.73	Аналитический метод	0.1	-
5485	974904.15	4388067.26	Аналитический метод	0.1	-
5486	974904.69	4388066.02	Аналитический метод	0.1	-
5487	974978.77	4388096.07	Аналитический метод	0.1	-
5483	974910.94	4388248.08	Аналитический метод	0.1	-
					-
5488	974444.13	4388305.15	Аналитический метод	0.1	-
5489	974442.43	4388274.08	Аналитический метод	0.1	-
5490	974435.23	4388136.60	Аналитический метод	0.1	-
5491	974476.16	4388133.60	Аналитический метод	0.1	-
5492	974476.85	4388143.62	Аналитический метод	0.1	-
5493	974479.29	4388145.43	Аналитический метод	0.1	-
5494	974479.64	4388149.45	Аналитический метод	0.1	-
5495	974477.29	4388149.62	Аналитический метод	0.1	-
5496	974480.07	4388214.76	Аналитический метод	0.1	-
5497	974484.66	4388268.46	Аналитический метод	0.1	-
5498	974485.14	4388273.70	Аналитический метод	0.1	-
5499	974485.42	4388279.21	Аналитический метод	0.1	-
5500	974485.82	4388302.15	Аналитический метод	0.1	-
5488	974444.13	4388305.15	Аналитический метод	0.1	-
					-
5501	973617.51	4388467.35	Аналитический метод	0.1	-
5502	973600.59	4388453.59	Аналитический метод	0.1	-
5503	973642.76	4388405.30	Аналитический метод	0.1	-
5504	973638.60	4388400.49	Аналитический метод	0.1	-
5505	973686.88	4388348.72	Аналитический метод	0.1	-
5506	973740.08	4388286.60	Аналитический метод	0.1	-
5507	973767.42	4388261.15	Аналитический метод	0.1	-
5508	973915.74	4388090.09	Аналитический метод	0.1	-
5509	973933.87	4388069.14	Аналитический метод	0.1	-
5510	974022.38	4388140.75	Аналитический метод	0.1	-
5511	974004.12	4388162.02	Аналитический метод	0.1	-
5512	974000.76	4388165.93	Аналитический метод	0.1	-
5513	974014.13	4388176.81	Аналитический метод	0.1	-
5514	974035.36	4388151.23	Аналитический метод	0.1	-
5515	974044.59	4388158.70	Аналитический метод	0.1	-
5516	974059.67	4388140.03	Аналитический метод	0.1	-
5517	974050.98	4388133.00	Аналитический метод	0.1	-
5518	974059.18	4388124.08	Аналитический метод	0.1	-
5519	974076.43	4388108.04	Аналитический метод	0.1	-
5520	974092.64	4388096.33	Аналитический метод	0.1	-
5521	974104.00	4388090.06	Аналитический метод	0.1	-
5522	974117.20	4388086.69	Аналитический метод	0.1	-
5523	974128.75	4388090.54	Аналитический метод	0.1	-
5524	974145.97	4388100.69	Аналитический метод	0.1	-
5525	974161.99	4388112.68	Аналитический метод	0.1	-
5526	974193.24	4388141.27	Аналитический метод	0.1	-
5527	974199.28	4388271.10	Аналитический метод	0.1	-
5528	974201.49	4388318.55	Аналитический метод	0.1	-
5529	974122.28	4388324.26	Аналитический метод	0.1	-
5530	974118.82	4388276.06	Аналитический метод	0.1	-
5531	974116.56	4388244.68	Аналитический метод	0.1	-
5532	974115.90	4388235.54	Аналитический метод	0.1	-
5533	974115.17	4388228.57	Аналитический метод	0.1	-
5534	974113.89	4388220.87	Аналитический метод	0.1	-
5535	974112.92	4388216.39	Аналитический метод	0.1	-
5536	974112.14	4388213.30	Аналитический метод	0.1	-
5537	974111.28	4388210.22	Аналитический метод	0.1	-
5538	974110.34	4388207.15	Аналитический метод	0.1	-
5539	974109.33	4388204.12	Аналитический метод	0.1	-
5540	974108.24	4388201.12	Аналитический метод	0.1	-
5541	974107.07	4388198.15	Аналитический метод	0.1	-
5542	974106.16	4388195.98	Аналитический метод	0.1	-
5543	974094.63	4388274.52	Аналитический метод	0.1	-
5544	974098.34	4388325.98	Аналитический метод	0.1	-
5545	974039.25	4388330.71	Аналитический метод	0.1	-
5546	974018.96	4388335.81	Аналитический метод	0.1	-
5547	974011.22	4388338.39	Аналитический метод	0.1	-
5548	973855.12	4388390.43	Аналитический метод	0.1	-
5549	973846.58	4388393.28	Аналитический метод	0.1	-
5550	973731.52	4388435.63	Аналитический метод	0.1	-
5551	973676.18	4388455.73	Аналитический метод	0.1	-
5552	973673.43	4388449.28	Аналитический метод	0.1	-
5501	973617.51	4388467.35	Аналитический метод	0.1	-
					-
5553	974348.10	4388310.51	Аналитический метод	0.1	-
5554	974345.90	4388266.51	Аналитический метод	0.1	-
5555	974340.44	4388154.98	Аналитический метод	0.1	-
5556	974340.10	4388138.14	Аналитический метод	0.1	-
5557	974358.72	4388136.89	Аналитический метод	0.1	-
5558	974386.59	4388135.09	Аналитический метод	0.1	-
5559	974422.20	4388132.41	Аналитический метод	0.1	-
5560	974427.47	4388137.17	Аналитический метод	0.1	-
5561	974431.25	4388204.40	Аналитический метод	0.1	-
5562	974432.21	4388225.16	Аналитический метод	0.1	-
5563	974428.37	4388225.46	Аналитический метод	0.1	-
5564	974430.38	4388263.65	Аналитический метод	0.1	-
5565	974432.61	4388305.98	Аналитический метод	0.1	-
5566	974408.61	4388307.21	Аналитический метод	0.1	-
5567	974373.51	4388309.12	Аналитический метод	0.1	-
5553	974348.10	4388310.51	Аналитический метод	0.1	-
					-
5568	974999.17	4388281.15	Аналитический метод	0.1	-
5569	974922.84	4388251.93	Аналитический метод	0.1	-
5570	974990.28	4388100.46	Аналитический метод	0.1	-
5571	975028.92	4388116.17	Аналитический метод	0.1	-
5572	975064.88	4388131.20	Аналитический метод	0.1	-
5568	974999.17	4388281.15	Аналитический метод	0.1	-
					-
5573	974492.19	4388301.70	Аналитический метод	0.1	-
5574	974488.42	4388246.65	Аналитический метод	0.1	-
5575	974486.07	4388212.33	Аналитический метод	0.1	-
5576	974485.40	4388164.34	Аналитический метод	0.1	-
5577	974483.19	4388133.10	Аналитический метод	0.1	-
5578	974513.95	4388130.93	Аналитический метод	0.1	-
5579	974526.18	4388299.24	Аналитический метод	0.1	-
5573	974492.19	4388301.70	Аналитический метод	0.1	-
					-
5580	965864.75	4395388.46	Аналитический метод	0.1	-
5581	965857.75	4395398.26	Аналитический метод	0.1	-
5582	965815.34	4395363.35	Аналитический метод	0.1	-
5583	965833.63	4395362.85	Аналитический метод	0.1	-
5580	965864.75	4395388.46	Аналитический метод	0.1	-
					-
5584	975867.92	4388723.35	Аналитический метод	0.1	-
5585	975770.32	4388618.32	Аналитический метод	0.1	-
5586	975751.68	4388614.67	Аналитический метод	0.1	-
5587	975757.38	4388602.57	Аналитический метод	0.1	-
5588	975758.87	4388599.39	Аналитический метод	0.1	-
5589	975723.32	4388570.79	Аналитический метод	0.1	-
5590	975664.03	4388530.93	Аналитический метод	0.1	-
5591	975603.39	4388494.58	Аналитический метод	0.1	-
5592	975598.25	4388488.96	Аналитический метод	0.1	-
5593	975589.16	4388477.75	Аналитический метод	0.1	-
5594	975586.92	4388478.72	Аналитический метод	0.1	-
5595	975576.20	4388457.85	Аналитический метод	0.1	-
5596	975531.58	4388348.18	Аналитический метод	0.1	-
5597	975529.19	4388326.84	Аналитический метод	0.1	-
5598	975534.93	4388295.63	Аналитический метод	0.1	-
5599	975536.67	4388292.95	Аналитический метод	0.1	-
5600	975544.80	4388300.51	Аналитический метод	0.1	-
5601	975539.97	4388327.14	Аналитический метод	0.1	-
5602	975542.03	4388345.55	Аналитический метод	0.1	-
5603	975586.04	4388453.40	Аналитический метод	0.1	-
5604	975596.88	4388474.36	Аналитический метод	0.1	-
5605	975599.17	4388473.40	Аналитический метод	0.1	-
5606	975600.16	4388472.96	Аналитический метод	0.1	-
5607	975602.10	4388472.10	Аналитический метод	0.1	-
5608	975684.61	4388528.23	Аналитический метод	0.1	-
5609	975715.79	4388549.46	Аналитический метод	0.1	-
5610	975719.73	4388539.93	Аналитический метод	0.1	-
5611	975717.91	4388540.64	Аналитический метод	0.1	-
5612	975717.60	4388539.68	Аналитический метод	0.1	-
5613	975720.27	4388538.64	Аналитический метод	0.1	-
5614	975726.95	4388522.48	Аналитический метод	0.1	-
5615	975727.36	4388521.50	Аналитический метод	0.1	-
5616	975727.86	4388520.31	Аналитический метод	0.1	-
5617	975728.28	4388519.27	Аналитический метод	0.1	-
5618	975739.80	4388491.45	Аналитический метод	0.1	-
5619	975740.58	4388502.90	Аналитический метод	0.1	-
5620	975742.53	4388526.63	Аналитический метод	0.1	-
5621	975738.74	4388535.79	Аналитический метод	0.1	-
5622	975738.32	4388536.83	Аналитический метод	0.1	-
5623	975737.82	4388538.05	Аналитический метод	0.1	-
5624	975737.42	4388539.07	Аналитический метод	0.1	-
5625	975729.30	4388558.62	Аналитический метод	0.1	-
5626	975749.46	4388572.35	Аналитический метод	0.1	-
5627	975763.90	4388588.01	Аналитический метод	0.1	-
5628	975777.86	4388603.17	Аналитический метод	0.1	-
5629	975781.40	4388607.02	Аналитический метод	0.1	-
5630	975785.68	4388611.66	Аналитический метод	0.1	-
5631	975789.14	4388615.39	Аналитический метод	0.1	-
5632	975875.72	4388709.34	Аналитический метод	0.1	-
5584	975867.92	4388723.35	Аналитический метод	0.1	-
					-
5633	975695.14	4388454.27	Аналитический метод	0.1	-
5634	975689.19	4388439.36	Аналитический метод	0.1	-

5635	975689.34	4388439.29	Аналитический метод	0.1	-
5636	975690.12	4388438.90	Аналитический метод	0.1	-
5637	975690.95	4388438.52	Аналитический метод	0.1	-
5638	975707.80	4388430.41	Аналитический метод	0.1	-
5639	975725.11	4388432.01	Аналитический метод	0.1	-
5640	975736.25	4388449.10	Аналитический метод	0.1	-
5641	975710.75	4388446.74	Аналитический метод	0.1	-
5642	975697.23	4388453.26	Аналитический метод	0.1	-
5643	975696.42	4388453.67	Аналитический метод	0.1	-
5644	975695.59	4388454.07	Аналитический метод	0.1	-
5633	975695.14	4388454.27	Аналитический метод	0.1	-

3. Сведения о характерных точках части (частей) границы объекта

Обозначение характерных точек части границы	Координаты, м		Метод определения координат характерной точки	Средняя квадратическая погрешность положения характерной точки (Mt), м	Описание обозначения точки на местности (при наличии)
	X	Y			
1	2	3	4	5	6
-					
-	-	-	-	-	-

Сведения о местоположении измененных (уточненных) границ объекта

1. Система координат - МСК-86, зона 4 МСК-86, зона 4

2. Сведения о характерных точках границ объекта

Обозначение характерных точек границ	Существующие координаты, м		Измененные (уточненные) координаты, м		Метод определения координат характерной точки	Средняя квадратическая погрешность положения характерной точки (Mt), м	Описание обозначения точки на местности (при наличии)
	X	Y	X	Y			
1	2	3	4	5	6	7	8
-	-	-	-	-	-	-	-

3. Сведения о характерных точках части (частей) границы объекта

Обозначение характерных точек части границы	Существующие координаты, м		Измененные (уточненные) координаты, м		Метод определения координат характерной точки	Средняя квадратическая погрешность положения характерной точки (Mt), м	Описание обозначения точки на местности (при наличии)
	X	Y	X	Y			
1	2	3	4	5	6	7	8
-							
-	-	-	-	-	-	-	-

3. Сведения о характерных точках части (частей) границы объекта

Обозначение характерных точек части границы	Существующие координаты, м		Измененные (уточненные) координаты, м		Метод определения координат характерной точки	Средняя квадратическая погрешность положения характерной точки (Mt), м	Описание обозначения точки на местности (при наличии)
	X	Y	X	Y			
1	2	3	4	5	6	7	8
-							
-	-	-	-	-	-	-	-

План границ объекта

Обзорная схема границ объекта

Масштаб 1:131169

Используемые условные знаки и обозначения:

- поворотная точка границы территориальной зоны
- территориальная зона
- граница населенного пункта
- Граница кадастрового квартала
- 86:19:0030301 — номер кадастрового квартала
- :149 — Граница земельного участка, учтенного в ГКН

Подпись Храмц Дата 14 мая 2019 г.

Квалификационный аттестат № 55-15-613

Место для оттиска печати (при наличии) лица, составившего описание местоположения границ объекта

План границ объекта

Выносной лист № 1

Масштаб 1:2000

Используемые условные знаки и обозначения:

Условные обозначения представлены на листе 130

Подпись _____ Дата 14 мая 2019 г.

Место для оттиска печати (при наличии) лица, составившего описание местоположения границ объекта

План границ объекта

Выносной лист № 3

Масштаб 1:2000

Используемые условные знаки и обозначения:

Условные обозначения представлены на листе 130

Подпись _____ Дата 14 мая 2019 г.

Место для оттиска печати (при наличии) лица, составившего описание местоположения границ объекта

План границ объекта

Выносной лист № 2

Масштаб 1:2000

Используемые условные знаки и обозначения:

Условные обозначения представлены на листе 130

Подпись _____ Дата 14 мая 2019 г.

Место для оттиска печати (при наличии) лица, составившего описание местоположения границ объекта

План границ объекта

Выносной лист № 4

Масштаб 1:2000

Используемые условные знаки и обозначения:

Условные обозначения представлены на листе 130

Подпись _____ Дата 14 мая 2019 г.

Место для оттиска печати (при наличии) лица, составившего описание местоположения границ объекта

План границ объекта

Выносной лист № 5

Масштаб 1:2000

Используемые условные знаки и обозначения:

Условные обозначения представлены на листе 130

Подпись _____ Дата 14 мая 2019 г.

Место для оттиска печати (при наличии) лица, составившего описание местоположения границ объекта

План границ объекта

Выносной лист № 7

Масштаб 1:2000

Используемые условные знаки и обозначения:

Условные обозначения представлены на листе 130

Подпись _____ Дата 14 мая 2019 г.

Место для оттиска печати (при наличии) лица, составившего описание местоположения границ объекта

План границ объекта

Выносной лист № 6

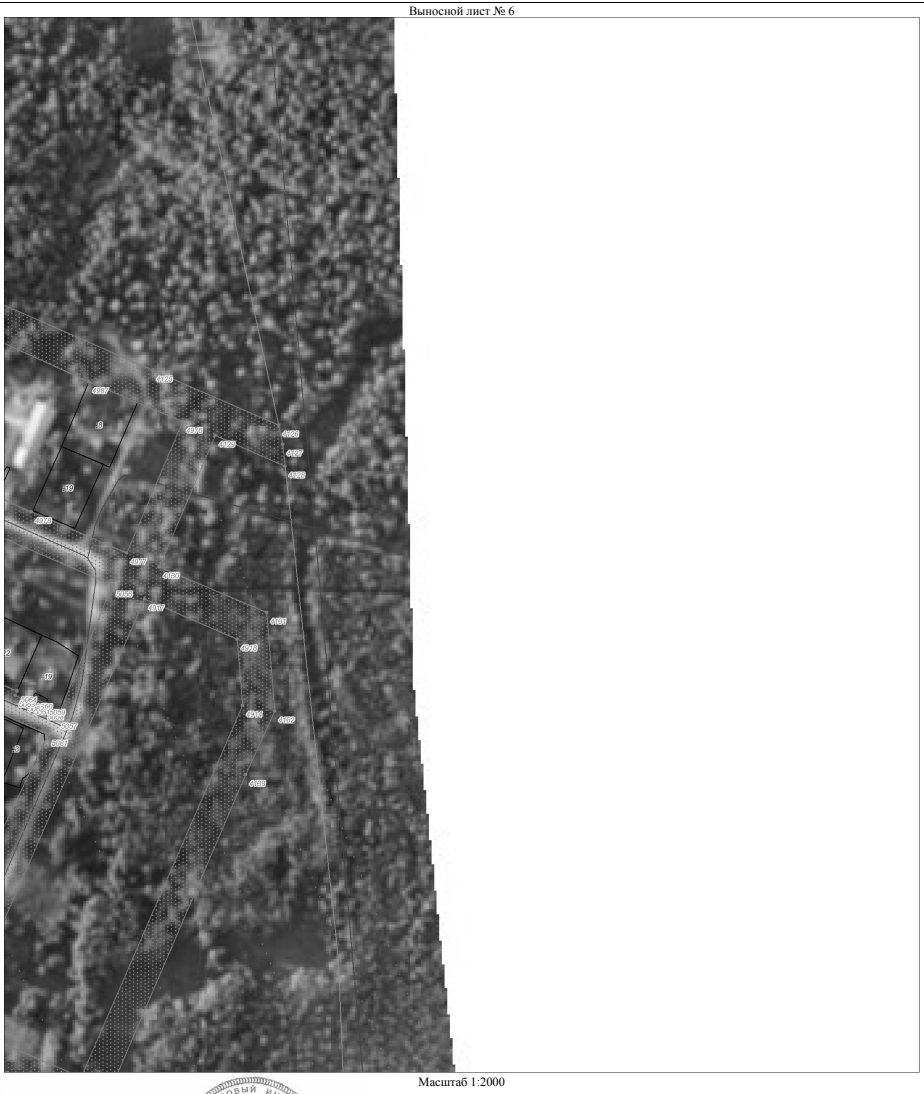

Масштаб 1:2000

Используемые условные знаки и обозначения:

Условные обозначения представлены на листе 130

Подпись _____ Дата 14 мая 2019 г.

Место для оттиска печати (при наличии) лица, составившего описание местоположения границ объекта

План границ объекта

Выносной лист № 8

Масштаб 1:2000

Используемые условные знаки и обозначения:

Условные обозначения представлены на листе 130

Подпись _____ Дата 14 мая 2019 г.

Место для оттиска печати (при наличии) лица, составившего описание местоположения границ объекта

План границ объекта

Выносной лист № 9

Масштаб 1:2000

Используемые условные знаки и обозначения:

Условные обозначения представлены на листе Т30

Подпись _____ Дата 14 мая 2019 г.

Место для оттиска печати (при наличии) лица, составившего описание местоположения границ объекта

План границ объекта

Выносной лист № 11

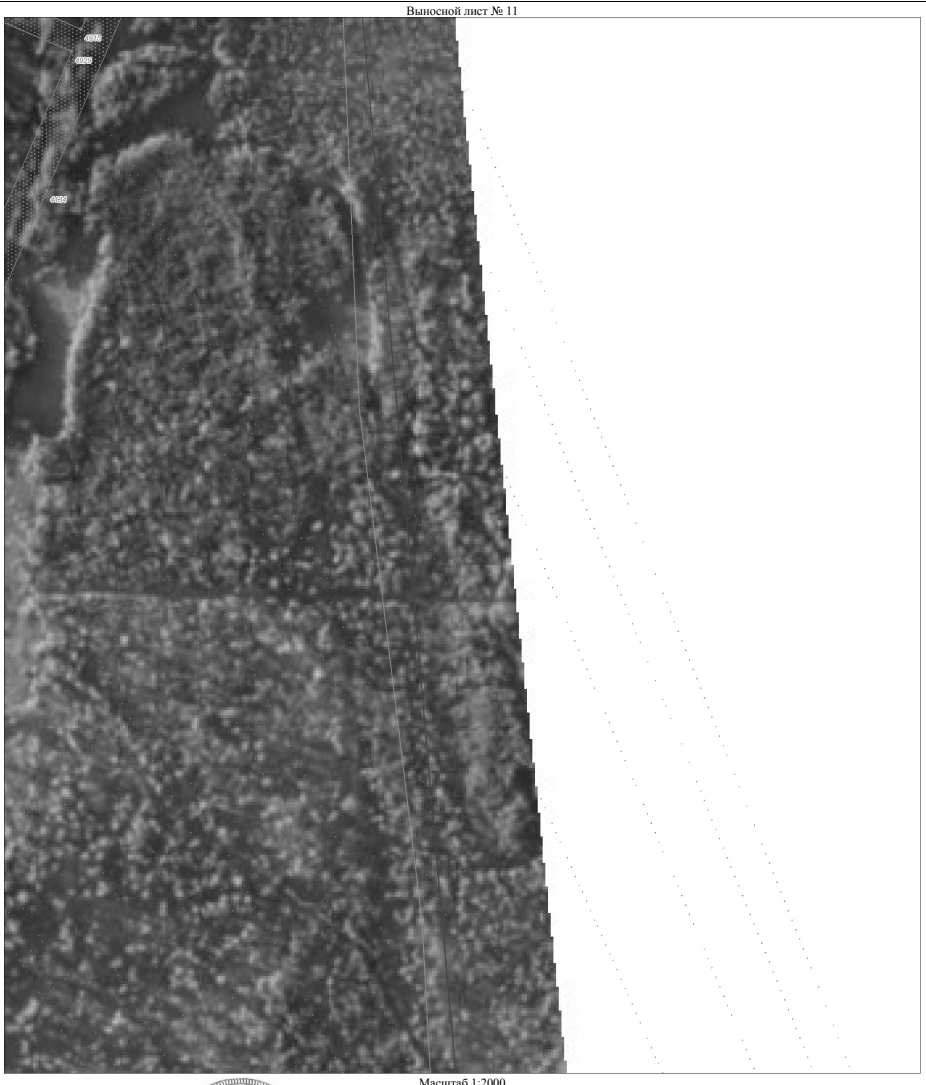

Масштаб 1:2000

Используемые условные знаки и обозначения:

Условные обозначения представлены на листе Т30

Подпись _____ Дата 14 мая 2019 г.

Место для оттиска печати (при наличии) лица, составившего описание местоположения границ объекта

План границ объекта

Выносной лист № 10

Масштаб 1:2000

Используемые условные знаки и обозначения:

Условные обозначения представлены на листе Т30

Подпись _____ Дата 14 мая 2019 г.

Место для оттиска печати (при наличии) лица, составившего описание местоположения границ объекта

План границ объекта

Выносной лист № 12

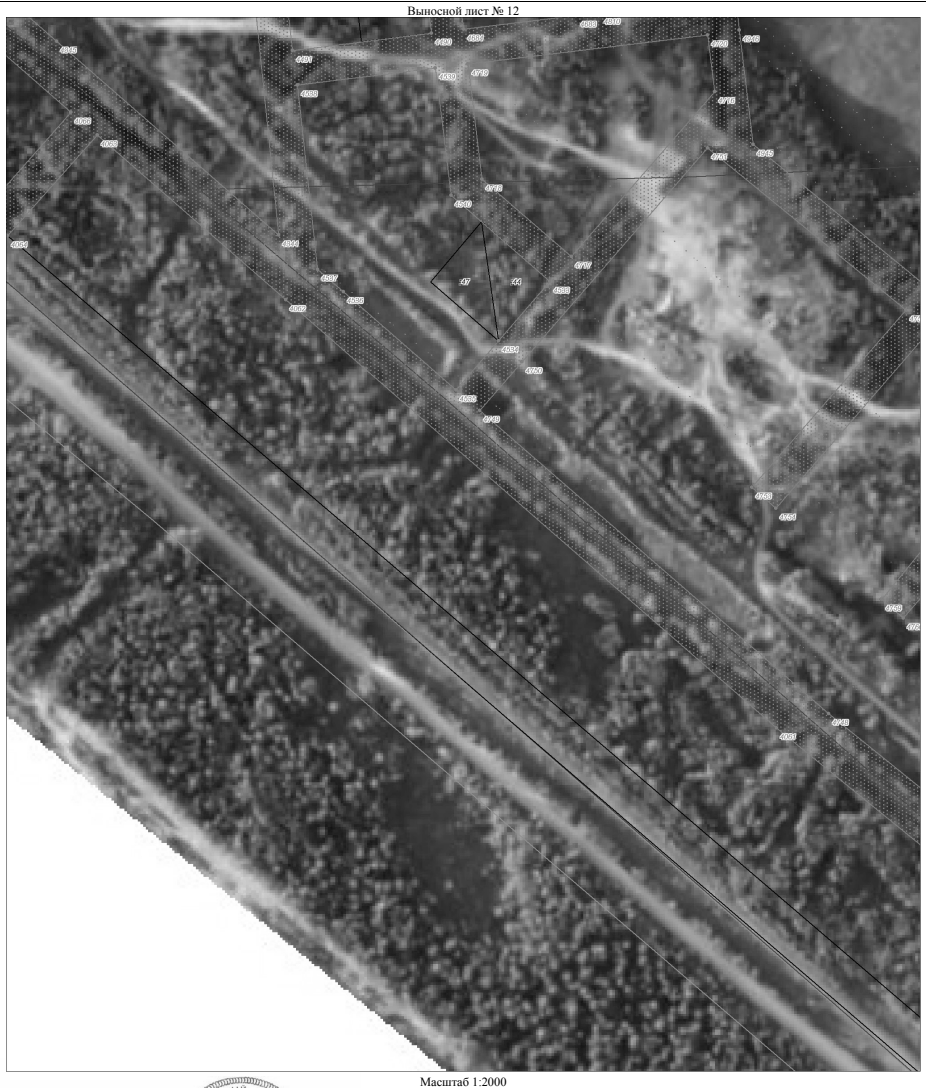

Масштаб 1:2000

Используемые условные знаки и обозначения:

Условные обозначения представлены на листе Т30

Подпись _____ Дата 14 мая 2019 г.

Место для оттиска печати (при наличии) лица, составившего описание местоположения границ объекта

План границ объекта

Выносной лист № 13

Масштаб 1:2000

Используемые условные знаки и обозначения:

Условные обозначения представлены на листе 130

Подпись _____ Дата 14 мая 2019 г.

Место для оттиска печати (при наличии) лица, составившего описание местоположения границ объекта

План границ объекта

Выносной лист № 15

Масштаб 1:2000

Используемые условные знаки и обозначения:

Условные обозначения представлены на листе 130

Подпись _____ Дата 14 мая 2019 г.

Место для оттиска печати (при наличии) лица, составившего описание местоположения границ объекта

План границ объекта

Выносной лист № 14

Масштаб 1:2000

Используемые условные знаки и обозначения:

Условные обозначения представлены на листе 130

Подпись _____ Дата 14 мая 2019 г.

Место для оттиска печати (при наличии) лица, составившего описание местоположения границ объекта

План границ объекта

Выносной лист № 16

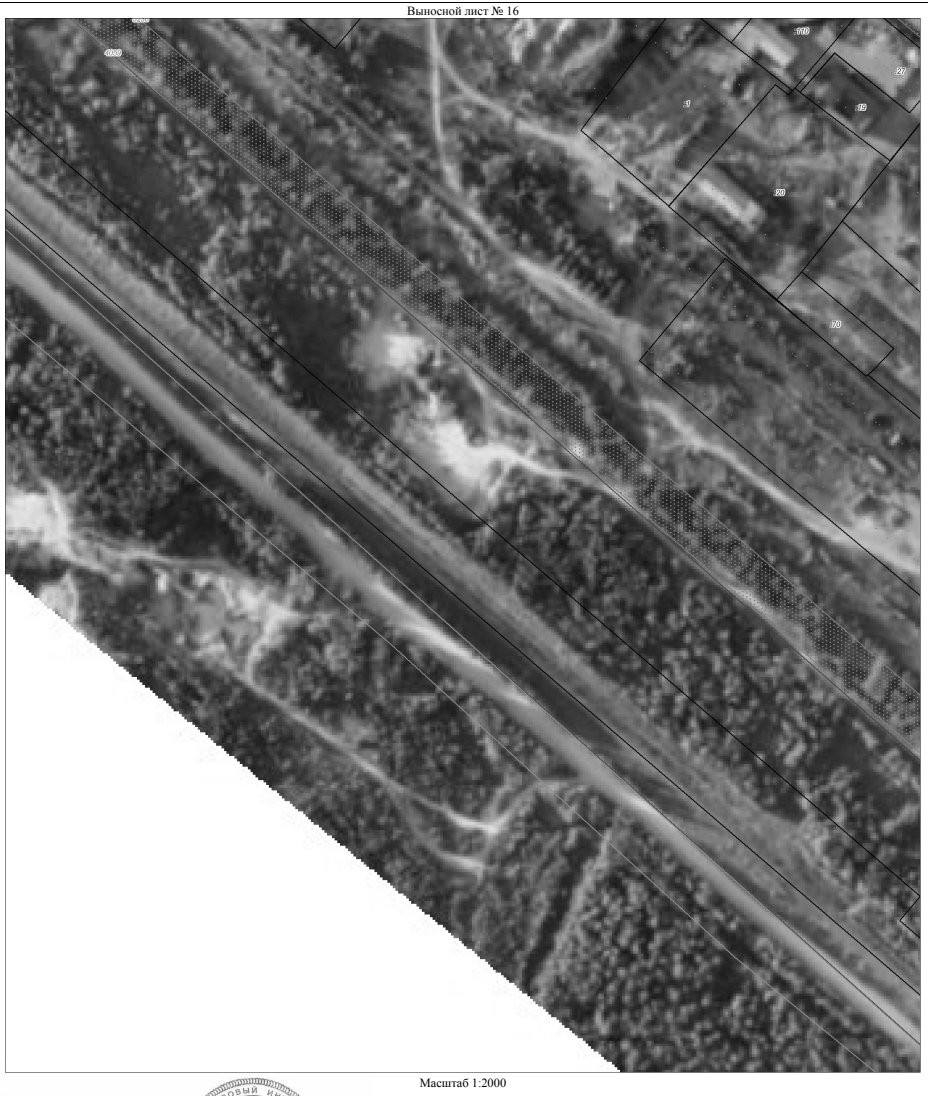

Масштаб 1:2000

Используемые условные знаки и обозначения:

Условные обозначения представлены на листе 130

Подпись _____ Дата 14 мая 2019 г.

Место для оттиска печати (при наличии) лица, составившего описание местоположения границ объекта

План границ объекта

Выносной лист № 17

Масштаб 1:2000

Используемые условные знаки и обозначения:

Условные обозначения представлены на листе 130

Подпись _____ Дата 14 мая 2019 г.

Место для оттиска печати (при наличии) лица, составившего описание местоположения границ объекта

План границ объекта

Выносной лист № 19

Масштаб 1:2000

Используемые условные знаки и обозначения:

Условные обозначения представлены на листе 130

Подпись _____ Дата 14 мая 2019 г.

Место для оттиска печати (при наличии) лица, составившего описание местоположения границ объекта

План границ объекта

Выносной лист № 18

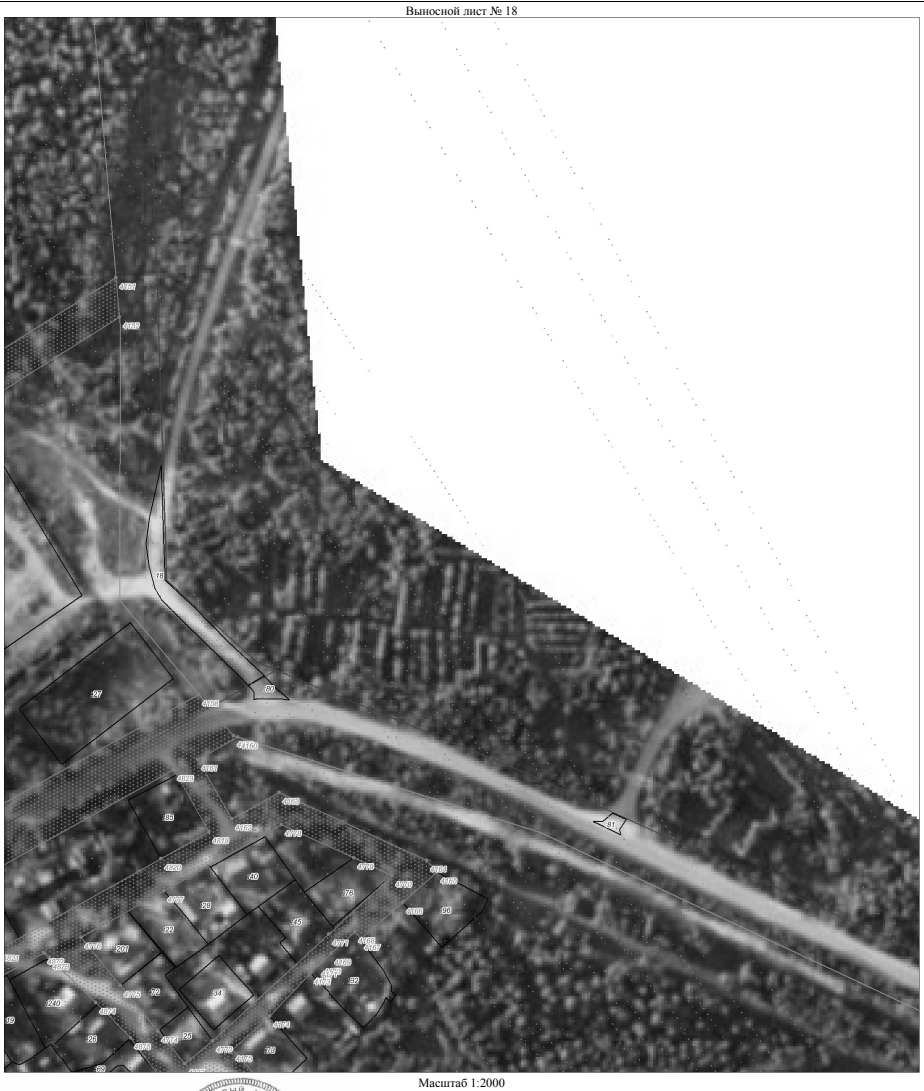

Масштаб 1:2000

Используемые условные знаки и обозначения:

Условные обозначения представлены на листе 130

Подпись _____ Дата 14 мая 2019 г.

Место для оттиска печати (при наличии) лица, составившего описание местоположения границ объекта

План границ объекта

Выносной лист № 20

Масштаб 1:2000

Используемые условные знаки и обозначения:

Условные обозначения представлены на листе 130

Подпись _____ Дата 14 мая 2019 г.

Место для оттиска печати (при наличии) лица, составившего описание местоположения границ объекта

План границ объекта

Выносной лист № 21

Масштаб 1:2000

Используемые условные знаки и обозначения:

Условные обозначения представлены на листе 130

Подпись _____ Дата 14 мая 2019 г.

Место для оттиска печати (при наличии) лица, составившего описание местоположения границ объекта

План границ объекта

Выносной лист № 23

Масштаб 1:2000

Используемые условные знаки и обозначения:

Условные обозначения представлены на листе 130

Подпись _____ Дата 14 мая 2019 г.

Место для оттиска печати (при наличии) лица, составившего описание местоположения границ объекта

План границ объекта

Выносной лист № 22

Масштаб 1:2000

Используемые условные знаки и обозначения:

Условные обозначения представлены на листе 130

Подпись _____ Дата 14 мая 2019 г.

Место для оттиска печати (при наличии) лица, составившего описание местоположения границ объекта

План границ объекта

Выносной лист № 24

Масштаб 1:2000

Используемые условные знаки и обозначения:

Условные обозначения представлены на листе 130

Подпись _____ Дата 14 мая 2019 г.

Место для оттиска печати (при наличии) лица, составившего описание местоположения границ объекта

План границ объекта

Выносной лист № 25

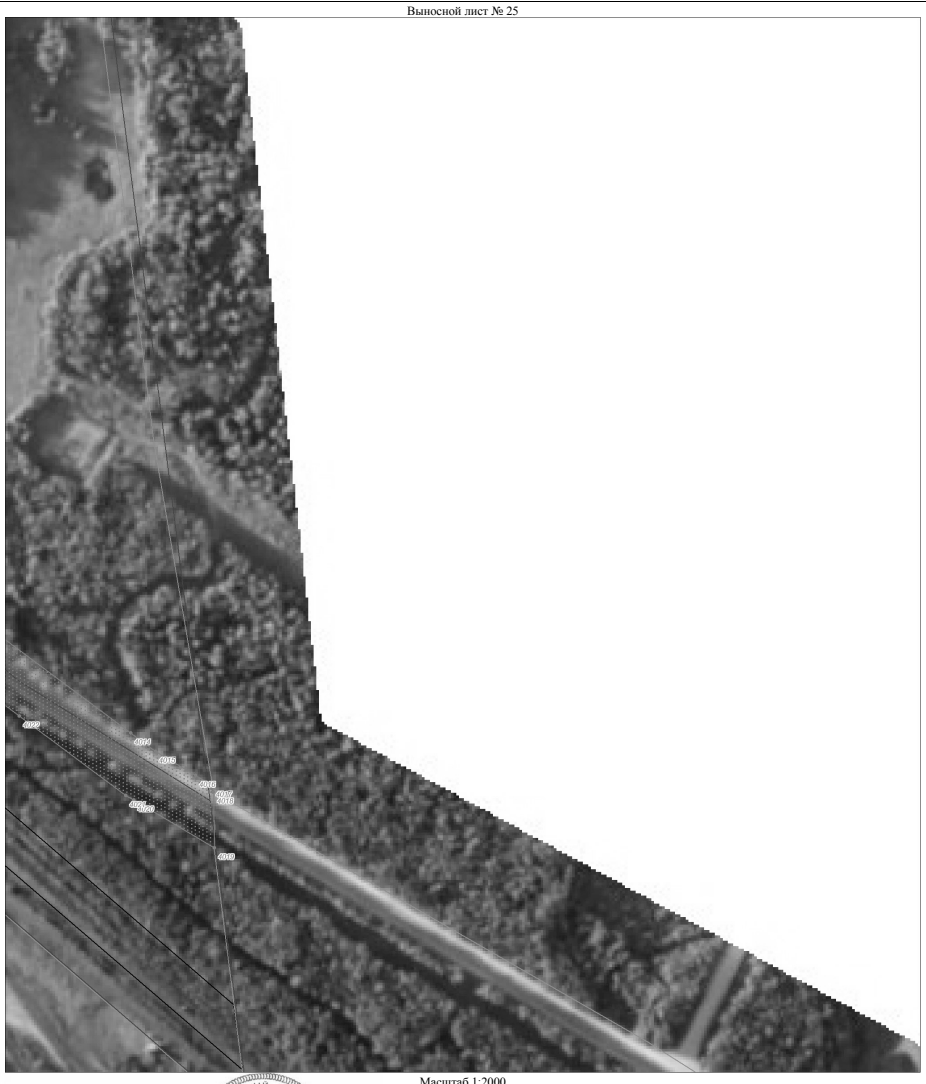

Масштаб 1:2000

Используемые условные знаки и обозначения:

Условные обозначения представлены на листе Т30

Подпись _____ Дата 14 мая 2019 г.

Место для оттиска печати (при наличии) лица, составившего описание местоположения границ объекта

План границ объекта

Выносной лист № 27

Масштаб 1:2000

Используемые условные знаки и обозначения:

Условные обозначения представлены на листе Т30

Подпись _____ Дата 14 мая 2019 г.

Место для оттиска печати (при наличии) лица, составившего описание местоположения границ объекта

План границ объекта

Выносной лист № 26

Масштаб 1:2000

Используемые условные знаки и обозначения:

Условные обозначения представлены на листе Т30

Подпись _____ Дата 14 мая 2019 г.

Место для оттиска печати (при наличии) лица, составившего описание местоположения границ объекта

План границ объекта

Выносной лист № 28

Масштаб 1:2000

Используемые условные знаки и обозначения:

Условные обозначения представлены на листе Т30

Подпись _____ Дата 14 мая 2019 г.

Место для оттиска печати (при наличии) лица, составившего описание местоположения границ объекта

План границ объекта

Выносной лист № 29

Масштаб 1:2000

Используемые условные знаки и обозначения:

Условные обозначения представлены на листе Т30

Подпись _____ Дата 14 мая 2019 г.

Место для оттиска печати (при наличии) лица, составившего описание местоположения границ объекта

План границ объекта

Выносной лист № 31

Масштаб 1:2000

Используемые условные знаки и обозначения:

Условные обозначения представлены на листе Т30

Подпись _____ Дата 14 мая 2019 г.

Место для оттиска печати (при наличии) лица, составившего описание местоположения границ объекта

План границ объекта

Выносной лист № 30

Масштаб 1:2000

Используемые условные знаки и обозначения:

Условные обозначения представлены на листе Т30

Подпись _____ Дата 14 мая 2019 г.

Место для оттиска печати (при наличии) лица, составившего описание местоположения границ объекта

План границ объекта

Выносной лист № 32

Масштаб 1:2000

Используемые условные знаки и обозначения:

Условные обозначения представлены на листе Т30

Подпись _____ Дата 14 мая 2019 г.

Место для оттиска печати (при наличии) лица, составившего описание местоположения границ объекта

План границ объекта

Выносной лист № 33

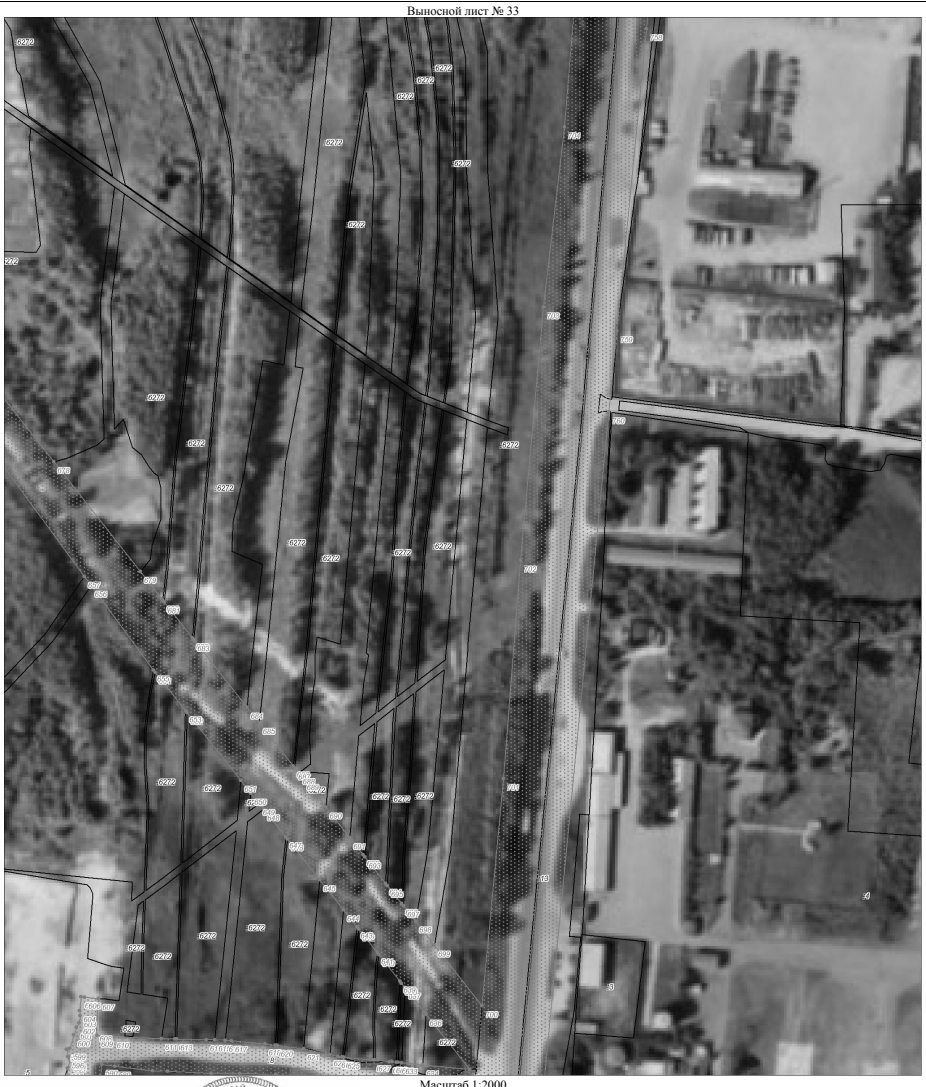

Масштаб 1:2000

Используемые условные знаки и обозначения:

Условные обозначения представлены на листе Т30

Подпись _____ Дата 14 мая 2019 г.

Место для оттиска печати (при наличии) лица, составившего описание местоположения границ объекта

План границ объекта

Выносной лист № 35

Масштаб 1:2000

Используемые условные знаки и обозначения:

Условные обозначения представлены на листе Т30

Подпись _____ Дата 14 мая 2019 г.

Место для оттиска печати (при наличии) лица, составившего описание местоположения границ объекта

План границ объекта

Выносной лист № 34

Масштаб 1:2000

Используемые условные знаки и обозначения:

Условные обозначения представлены на листе Т30

Подпись _____ Дата 14 мая 2019 г.

Место для оттиска печати (при наличии) лица, составившего описание местоположения границ объекта

План границ объекта

Выносной лист № 36

Масштаб 1:2000

Используемые условные знаки и обозначения:

Условные обозначения представлены на листе Т30

Подпись _____ Дата 14 мая 2019 г.

Место для оттиска печати (при наличии) лица, составившего описание местоположения границ объекта

План границ объекта

Выносной лист № 37

Масштаб 1:2000

Используемые условные знаки и обозначения:

Условные обозначения представлены на листе Т30

Подпись Храмц Дата 14 мая 2019 г.

Место для оттиска печати (при наличии) лица, составившего описание местоположения границ объекта

План границ объекта

Выносной лист № 39

Масштаб 1:2000

Используемые условные знаки и обозначения:

Условные обозначения представлены на листе Т30

Подпись Храмц Дата 14 мая 2019 г.

Место для оттиска печати (при наличии) лица, составившего описание местоположения границ объекта

План границ объекта

Выносной лист № 38

Масштаб 1:2000

Используемые условные знаки и обозначения:

Условные обозначения представлены на листе Т30

Подпись Храмц Дата 14 мая 2019 г.

Место для оттиска печати (при наличии) лица, составившего описание местоположения границ объекта

План границ объекта

Выносной лист № 40

Масштаб 1:2000

Используемые условные знаки и обозначения:

Условные обозначения представлены на листе Т30

Подпись Храмц Дата 14 мая 2019 г.

Место для оттиска печати (при наличии) лица, составившего описание местоположения границ объекта

План границ объекта

Выносной лист № 41

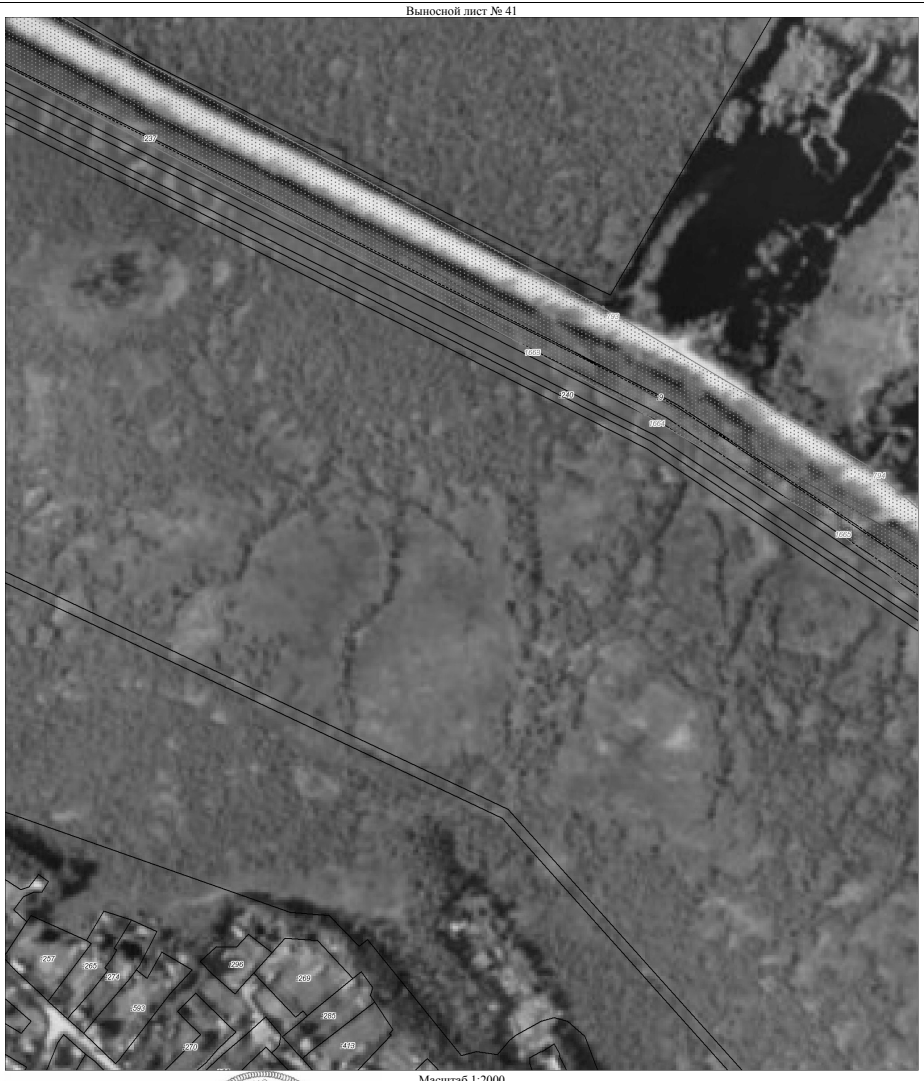

Масштаб 1:2000

Используемые условные знаки и обозначения:

Условные обозначения представлены на листе 130

Подпись _____ Дата 14 мая 2019 г.

Место для оттиска печати (при наличии) лица, составившего описание местоположения границ объекта

План границ объекта

Выносной лист № 43

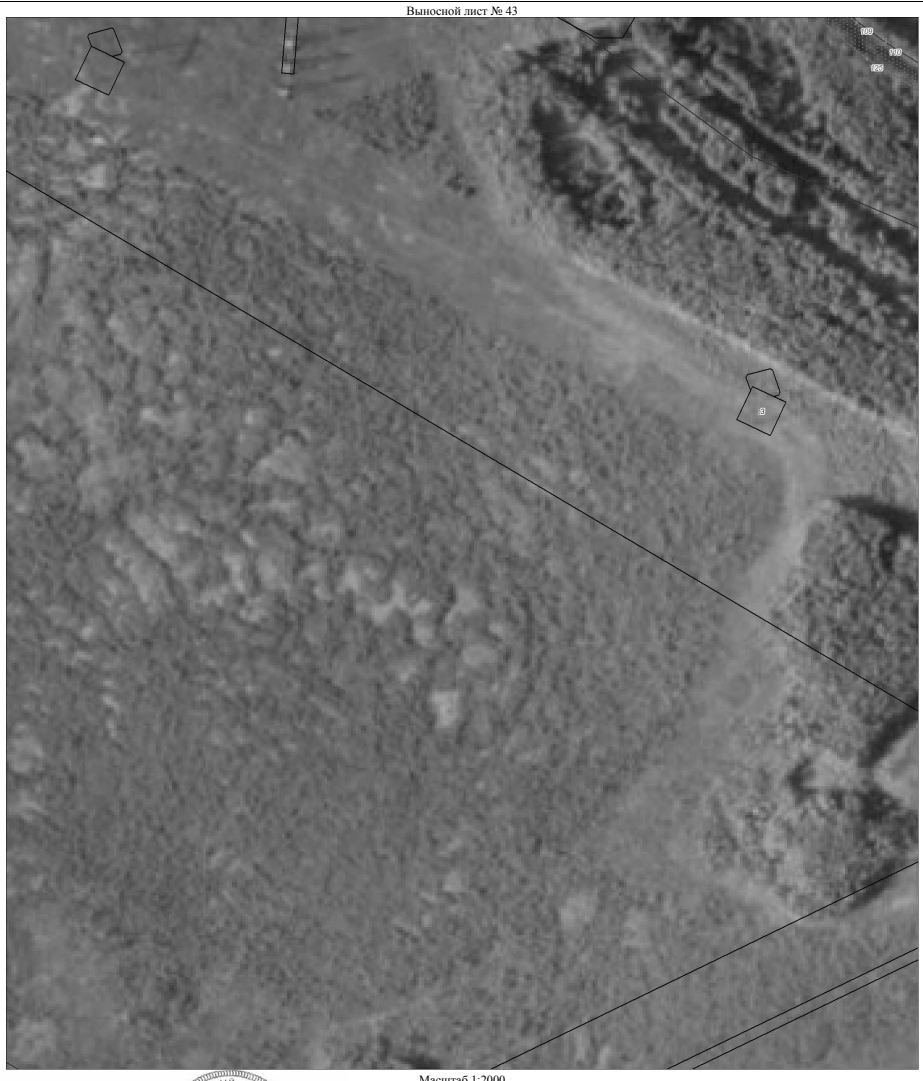

Масштаб 1:2000

Используемые условные знаки и обозначения:

Условные обозначения представлены на листе 130

Подпись _____ Дата 14 мая 2019 г.

Место для оттиска печати (при наличии) лица, составившего описание местоположения границ объекта

План границ объекта

Выносной лист № 42

Масштаб 1:2000

Используемые условные знаки и обозначения:

Условные обозначения представлены на листе 130

Подпись _____ Дата 14 мая 2019 г.

Место для оттиска печати (при наличии) лица, составившего описание местоположения границ объекта

План границ объекта

Выносной лист № 44

Масштаб 1:2000

Используемые условные знаки и обозначения:

Условные обозначения представлены на листе 130

Подпись _____ Дата 14 мая 2019 г.

Место для оттиска печати (при наличии) лица, составившего описание местоположения границ объекта

План границ объекта

Выносной лист № 45

Масштаб 1:2000

Используемые условные знаки и обозначения:

Условные обозначения представлены на листе Т30

Подпись _____ Дата 14 мая 2019 г.

Место для оттиска печати (при наличии) лица, составившего описание местоположения границ объекта

План границ объекта

Выносной лист № 47

Масштаб 1:2000

Используемые условные знаки и обозначения:

Условные обозначения представлены на листе Т30

Подпись _____ Дата 14 мая 2019 г.

Место для оттиска печати (при наличии) лица, составившего описание местоположения границ объекта

План границ объекта

Выносной лист № 46

Масштаб 1:2000

Используемые условные знаки и обозначения:

Условные обозначения представлены на листе Т30

Подпись _____ Дата 14 мая 2019 г.

Место для оттиска печати (при наличии) лица, составившего описание местоположения границ объекта

План границ объекта

Выносной лист № 48

Масштаб 1:2000

Используемые условные знаки и обозначения:

Условные обозначения представлены на листе Т30

Подпись _____ Дата 14 мая 2019 г.

Место для оттиска печати (при наличии) лица, составившего описание местоположения границ объекта

План границ объекта

Выносной лист № 49

Масштаб 1:2000

Используемые условные знаки и обозначения:

Условные обозначения представлены на листе 130

Подпись _____ Дата 14 мая 2019 г.

Место для оттиска печати (при наличии) лица, составившего описание местоположения границ объекта

План границ объекта

Выносной лист № 51

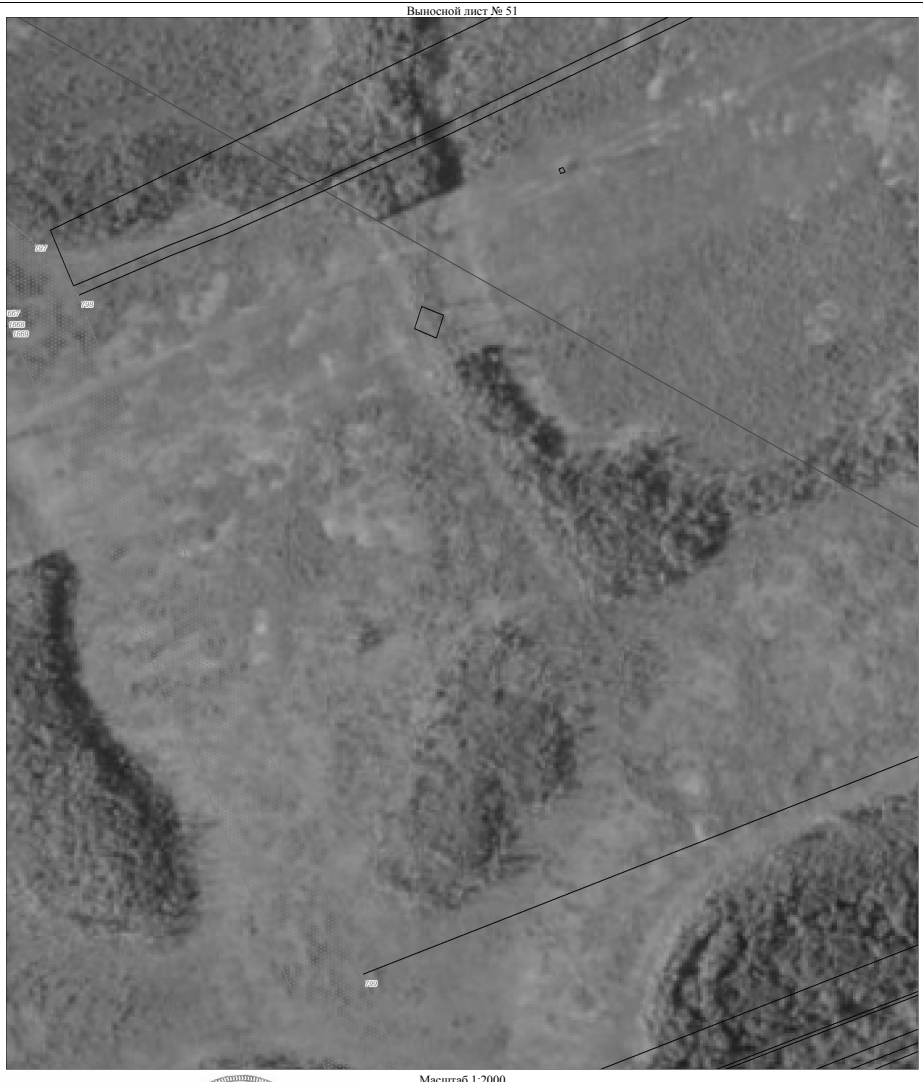

Масштаб 1:2000

Используемые условные знаки и обозначения:

Условные обозначения представлены на листе 130

Подпись _____ Дата 14 мая 2019 г.

Место для оттиска печати (при наличии) лица, составившего описание местоположения границ объекта

План границ объекта

Выносной лист № 50

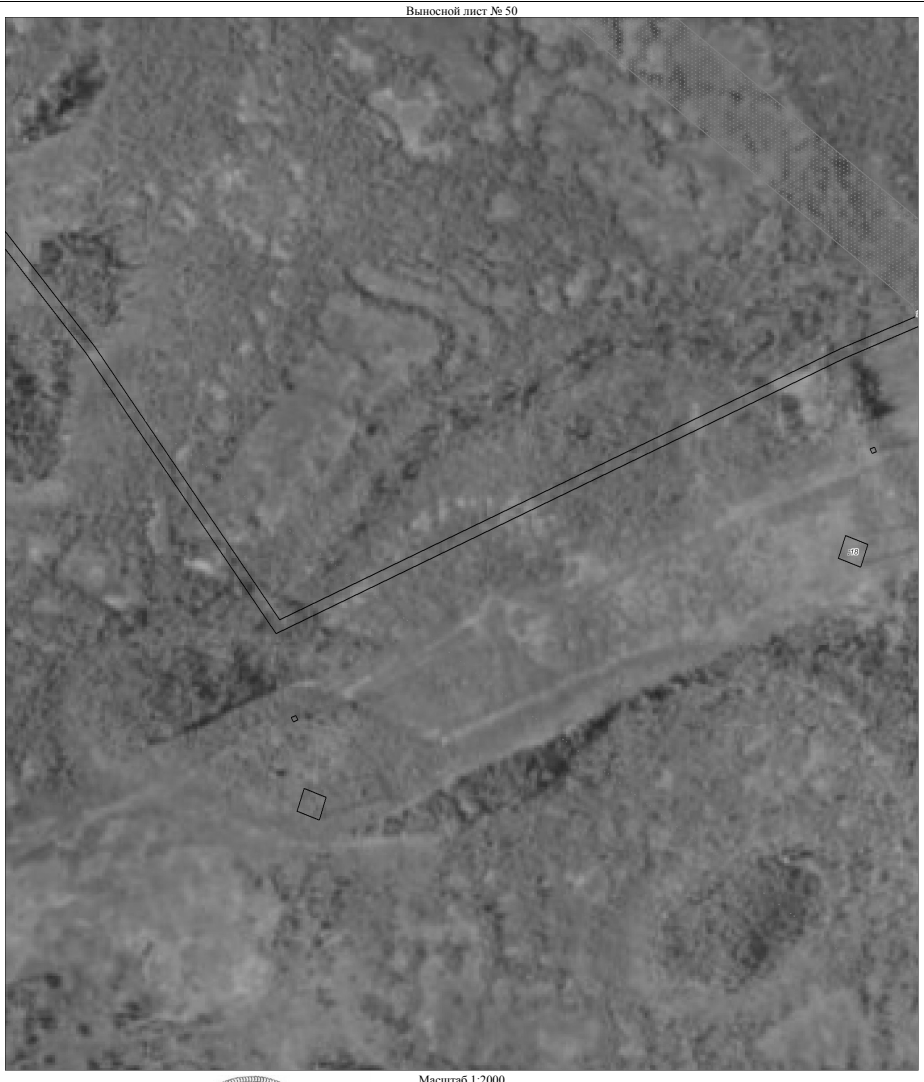

Масштаб 1:2000

Используемые условные знаки и обозначения:

Условные обозначения представлены на листе 130

Подпись _____ Дата 14 мая 2019 г.

Место для оттиска печати (при наличии) лица, составившего описание местоположения границ объекта

План границ объекта

Выносной лист № 52

Масштаб 1:2000

Используемые условные знаки и обозначения:

Условные обозначения представлены на листе 130

Подпись _____ Дата 14 мая 2019 г.

Место для оттиска печати (при наличии) лица, составившего описание местоположения границ объекта

План границ объекта

Выносной лист № 53

Масштаб 1:2000

Используемые условные знаки и обозначения:

Условные обозначения представлены на листе 130

Подпись _____ Дата 14 мая 2019 г.

Место для оттиска печати (при наличии) лица, составившего описание местоположения границ объекта

План границ объекта

Выносной лист № 55

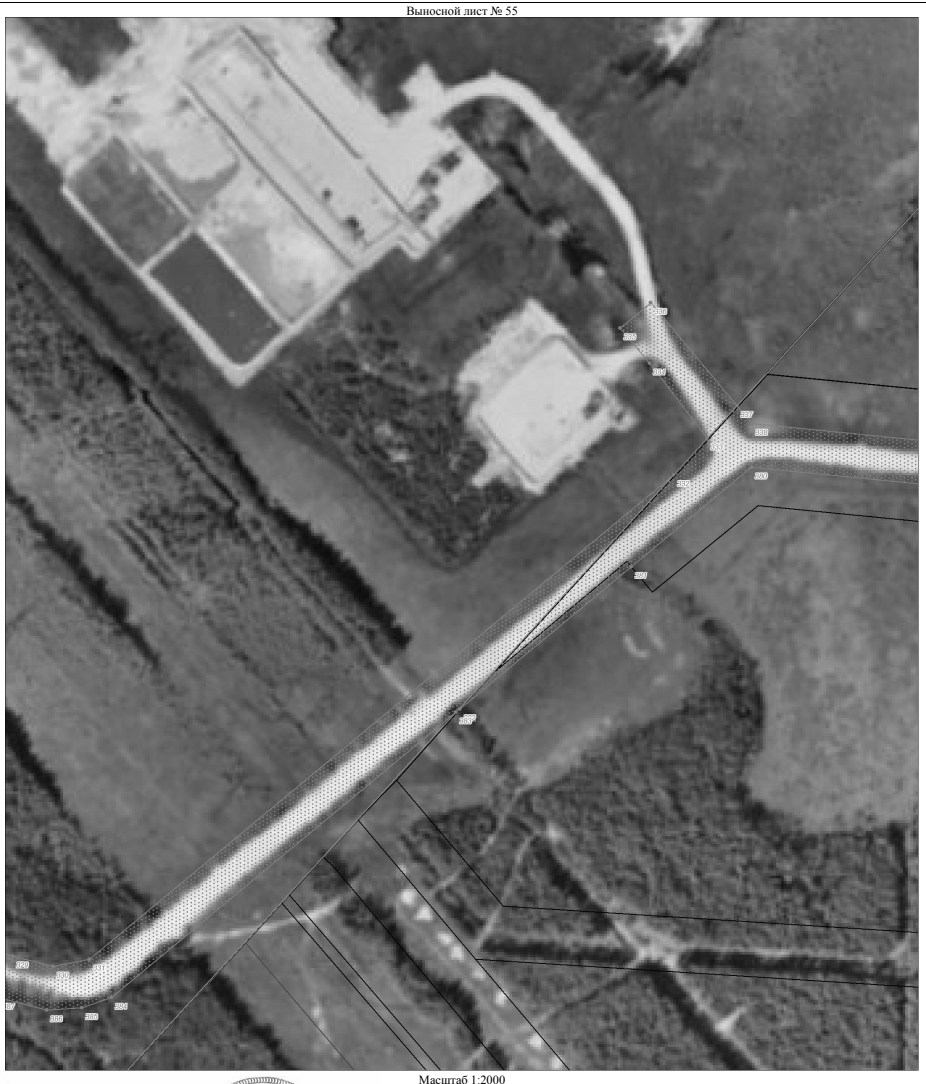

Масштаб 1:2000

Используемые условные знаки и обозначения:

Условные обозначения представлены на листе 130

Подпись _____ Дата 14 мая 2019 г.

Место для оттиска печати (при наличии) лица, составившего описание местоположения границ объекта

План границ объекта

Выносной лист № 54

Масштаб 1:2000

Используемые условные знаки и обозначения:

Условные обозначения представлены на листе 130

Подпись _____ Дата 14 мая 2019 г.

Место для оттиска печати (при наличии) лица, составившего описание местоположения границ объекта

План границ объекта

Выносной лист № 56

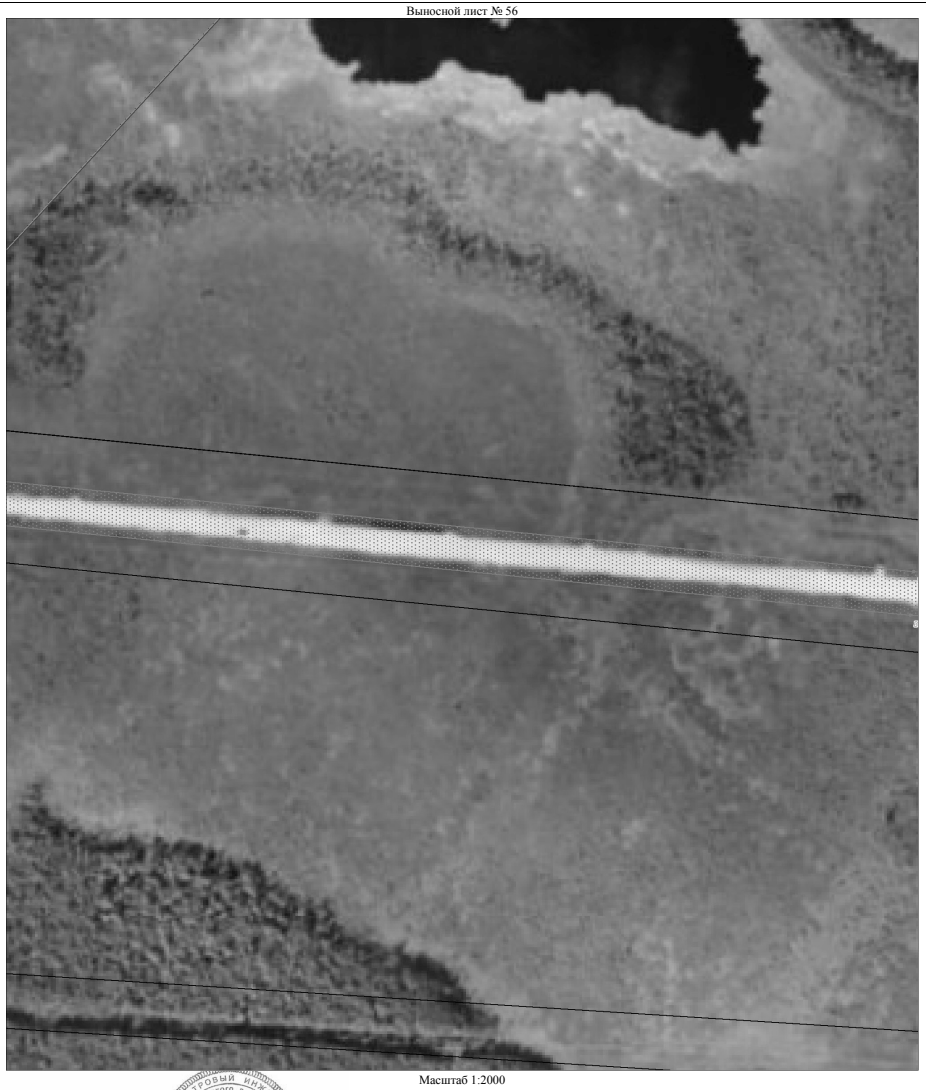

Масштаб 1:2000

Используемые условные знаки и обозначения:

Условные обозначения представлены на листе 130

Подпись _____ Дата 14 мая 2019 г.

Место для оттиска печати (при наличии) лица, составившего описание местоположения границ объекта

План границ объекта

Выносной лист № 57

Масштаб 1:2000

Используемые условные знаки и обозначения:

Условные обозначения представлены на листе 130

Подпись _____ Дата 14 мая 2019 г.

Место для оттиска печати (при наличии) лица, составившего описание местоположения границ объекта

План границ объекта

Выносной лист № 59

Масштаб 1:2000

Используемые условные знаки и обозначения:

Условные обозначения представлены на листе 130

Подпись _____ Дата 14 мая 2019 г.

Место для оттиска печати (при наличии) лица, составившего описание местоположения границ объекта

План границ объекта

Выносной лист № 58

Масштаб 1:2000

Используемые условные знаки и обозначения:

Условные обозначения представлены на листе 130

Подпись _____ Дата 14 мая 2019 г.

Место для оттиска печати (при наличии) лица, составившего описание местоположения границ объекта

План границ объекта

Выносной лист № 60

Масштаб 1:2000

Используемые условные знаки и обозначения:

Условные обозначения представлены на листе 130

Подпись _____ Дата 14 мая 2019 г.

Место для оттиска печати (при наличии) лица, составившего описание местоположения границ объекта

План границ объекта

Выносной лист № 61

Масштаб 1:2000

Используемые условные знаки и обозначения:

Условные обозначения представлены на листе 130

Подпись _____ Дата 14 мая 2019 г.

Место для оттиска печати (при наличии) лица, составившего описание местоположения границ объекта

План границ объекта

Выносной лист № 63

Масштаб 1:2000

Используемые условные знаки и обозначения:

Условные обозначения представлены на листе 130

Подпись _____ Дата 14 мая 2019 г.

Место для оттиска печати (при наличии) лица, составившего описание местоположения границ объекта

План границ объекта

Выносной лист № 62

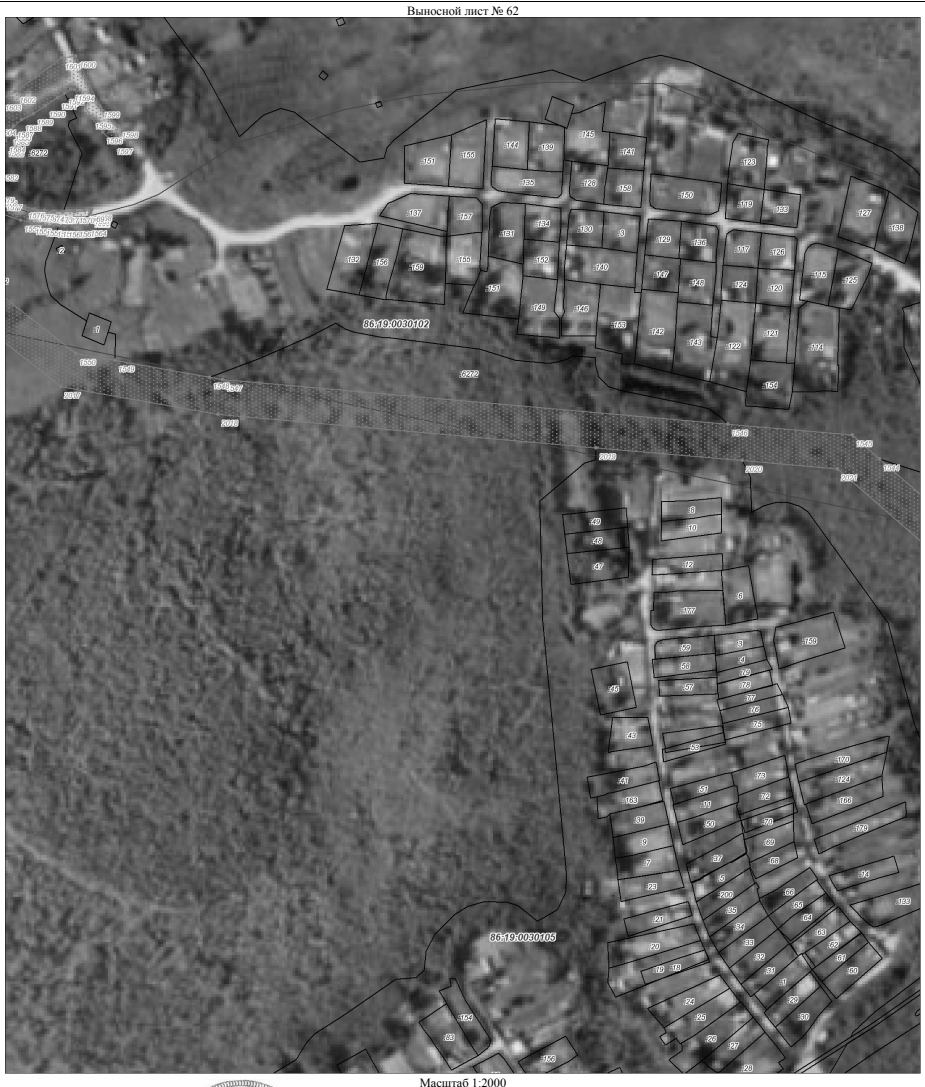

Масштаб 1:2000

Используемые условные знаки и обозначения:

Условные обозначения представлены на листе 130

Подпись _____ Дата 14 мая 2019 г.

Место для оттиска печати (при наличии) лица, составившего описание местоположения границ объекта

План границ объекта

Выносной лист № 64

Масштаб 1:2000

Используемые условные знаки и обозначения:

Условные обозначения представлены на листе 130

Подпись _____ Дата 14 мая 2019 г.

Место для оттиска печати (при наличии) лица, составившего описание местоположения границ объекта

План границ объекта

Выносной лист № 65

Масштаб 1:2000

Используемые условные знаки и обозначения:

Условные обозначения представлены на листе 130

Подпись _____ Дата 14 мая 2019 г.

Место для оттиска печати (при наличии) лица, составившего описание местоположения границ объекта

План границ объекта

Выносной лист № 67

Масштаб 1:2000

Используемые условные знаки и обозначения:

Условные обозначения представлены на листе 130

Подпись _____ Дата 14 мая 2019 г.

Место для оттиска печати (при наличии) лица, составившего описание местоположения границ объекта

План границ объекта

Выносной лист № 66

Масштаб 1:2000

Используемые условные знаки и обозначения:

Условные обозначения представлены на листе 130

Подпись _____ Дата 14 мая 2019 г.

Место для оттиска печати (при наличии) лица, составившего описание местоположения границ объекта

План границ объекта

Выносной лист № 68

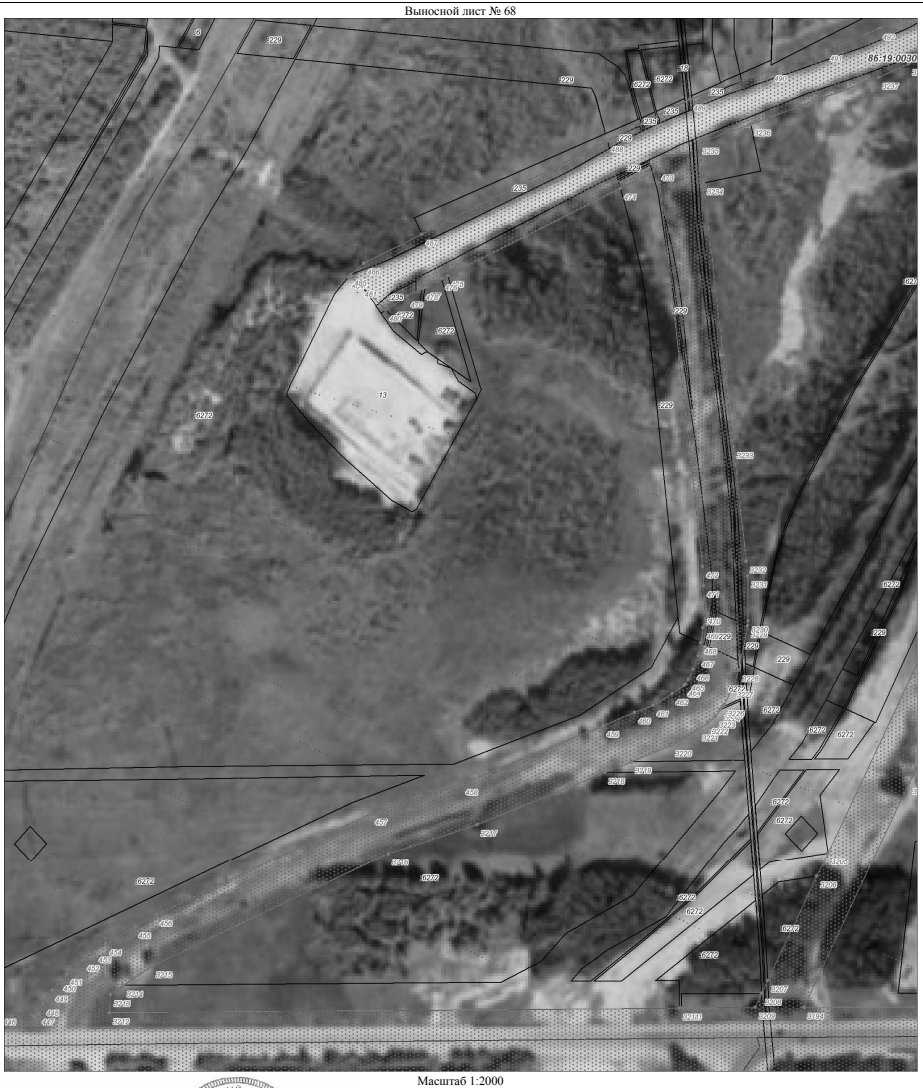

Масштаб 1:2000

Используемые условные знаки и обозначения:

Условные обозначения представлены на листе 130

Подпись _____ Дата 14 мая 2019 г.

Место для оттиска печати (при наличии) лица, составившего описание местоположения границ объекта

План границ объекта

Выносной лист № 69

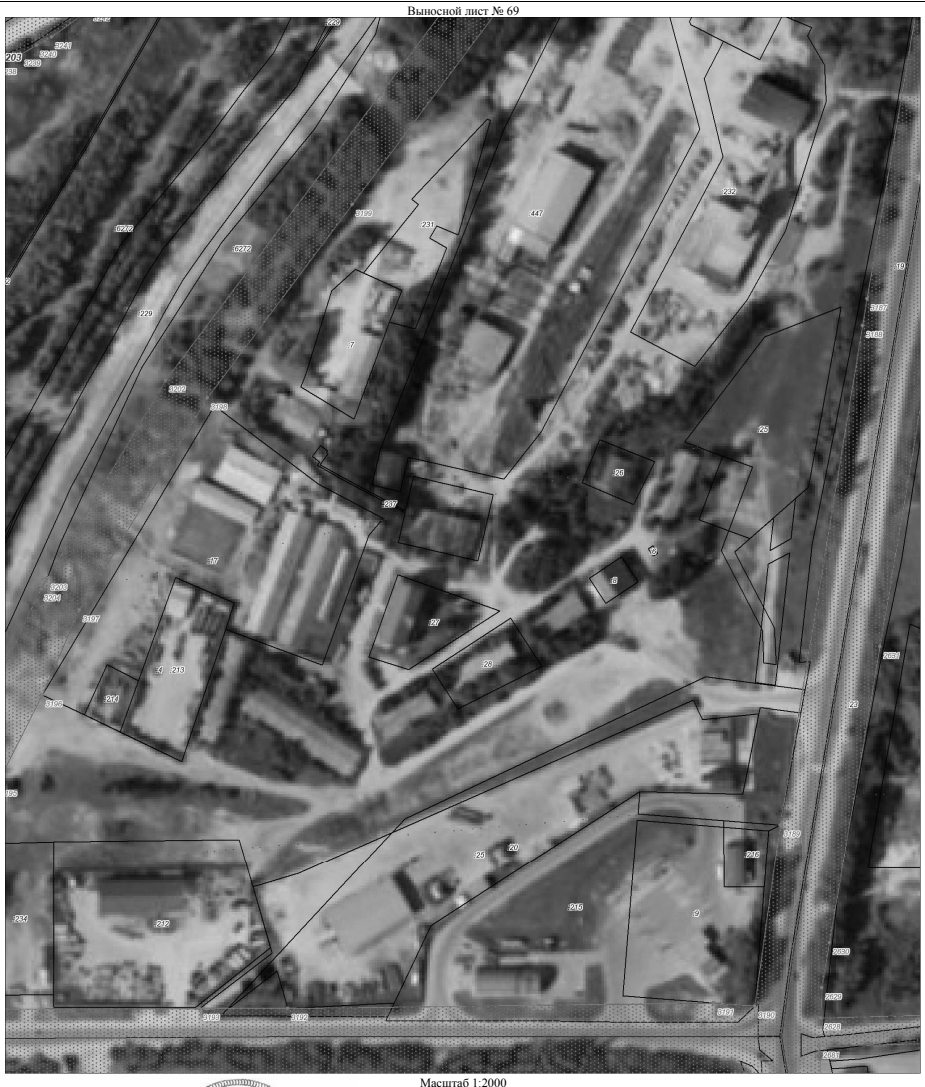

Масштаб 1:2000

Используемые условные знаки и обозначения:

Условные обозначения представлены на листе 130

Подпись _____ Дата 14 мая 2019 г.

Место для оттиска печати (при наличии) лица, составившего описание местоположения границ объекта

План границ объекта

Выносной лист № 71

Масштаб 1:2000

Используемые условные знаки и обозначения:

Условные обозначения представлены на листе 130

Подпись _____ Дата 14 мая 2019 г.

Место для оттиска печати (при наличии) лица, составившего описание местоположения границ объекта

План границ объекта

Выносной лист № 70

Масштаб 1:2000

Используемые условные знаки и обозначения:

Условные обозначения представлены на листе 130

Подпись _____ Дата 14 мая 2019 г.

Место для оттиска печати (при наличии) лица, составившего описание местоположения границ объекта

План границ объекта

Выносной лист № 72

Масштаб 1:2000

Используемые условные знаки и обозначения:

Условные обозначения представлены на листе 130

Подпись _____ Дата 14 мая 2019 г.

Место для оттиска печати (при наличии) лица, составившего описание местоположения границ объекта

План границ объекта

Выносной лист № 73

Масштаб 1:2000

Используемые условные знаки и обозначения:

Условные обозначения представлены на листе 130

Подпись _____ Дата 14 мая 2019 г.

Место для оттиска печати (при наличии) лица, составившего описание местоположения границ объекта

План границ объекта

Выносной лист № 75

Масштаб 1:2000

Используемые условные знаки и обозначения:

Условные обозначения представлены на листе 130

Подпись _____ Дата 14 мая 2019 г.

Место для оттиска печати (при наличии) лица, составившего описание местоположения границ объекта

План границ объекта

Выносной лист № 74

Масштаб 1:2000

Используемые условные знаки и обозначения:

Условные обозначения представлены на листе 130

Подпись _____ Дата 14 мая 2019 г.

Место для оттиска печати (при наличии) лица, составившего описание местоположения границ объекта

План границ объекта

Выносной лист № 76

Масштаб 1:2000

Используемые условные знаки и обозначения:

Условные обозначения представлены на листе 130

Подпись _____ Дата 14 мая 2019 г.

Место для оттиска печати (при наличии) лица, составившего описание местоположения границ объекта

План границ объекта

Выносной лист № 77

Масштаб 1:2000

Используемые условные знаки и обозначения:

Условные обозначения представлены на листе 130

Подпись _____ Дата 14 мая 2019 г.

Место для оттиска печати (при наличии) лица, составившего описание местоположения границ объекта

План границ объекта

Выносной лист № 79

Масштаб 1:2000

Используемые условные знаки и обозначения:

Условные обозначения представлены на листе 130

Подпись _____ Дата 14 мая 2019 г.

Место для оттиска печати (при наличии) лица, составившего описание местоположения границ объекта

План границ объекта

Выносной лист № 78

Масштаб 1:2000

Используемые условные знаки и обозначения:

Условные обозначения представлены на листе 130

Подпись _____ Дата 14 мая 2019 г.

Место для оттиска печати (при наличии) лица, составившего описание местоположения границ объекта

План границ объекта

Выносной лист № 80

Масштаб 1:2000

Используемые условные знаки и обозначения:

Условные обозначения представлены на листе 130

Подпись _____ Дата 14 мая 2019 г.

Место для оттиска печати (при наличии) лица, составившего описание местоположения границ объекта

План границ объекта

Выносной лист № 81

Масштаб 1:2000

Используемые условные знаки и обозначения:

Условные обозначения представлены на листе 130

Подпись _____ Дата 14 мая 2019 г.

Место для оттиска печати (при наличии) лица, составившего описание местоположения границ объекта

План границ объекта

Выносной лист № 83

Масштаб 1:2000

Используемые условные знаки и обозначения:

Условные обозначения представлены на листе 130

Подпись _____ Дата 14 мая 2019 г.

Место для оттиска печати (при наличии) лица, составившего описание местоположения границ объекта

План границ объекта

Выносной лист № 82

Масштаб 1:2000

Используемые условные знаки и обозначения:

Условные обозначения представлены на листе 130

Подпись _____ Дата 14 мая 2019 г.

Место для оттиска печати (при наличии) лица, составившего описание местоположения границ объекта

План границ объекта

Выносной лист № 84

Масштаб 1:2000

Используемые условные знаки и обозначения:

Условные обозначения представлены на листе 130

Подпись _____ Дата 14 мая 2019 г.

Место для оттиска печати (при наличии) лица, составившего описание местоположения границ объекта

План границ объекта

Выносной лист № 85

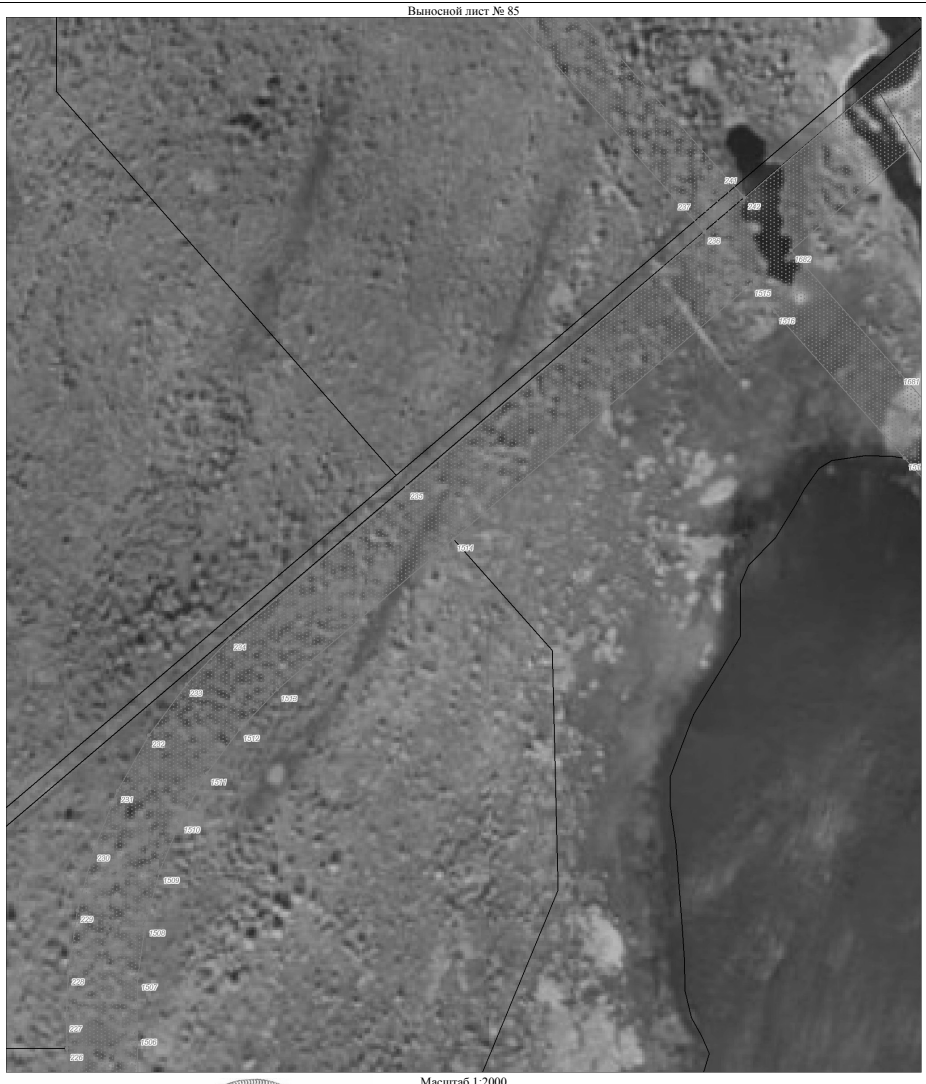

Масштаб 1:2000

Используемые условные знаки и обозначения:

Условные обозначения представлены на листе 130

Подпись _____ Дата 14 мая 2019 г.

Место для оттиска печати (при наличии) лица, составившего описание местоположения границ объекта

План границ объекта

Выносной лист № 87

Масштаб 1:2000

Используемые условные знаки и обозначения:

Условные обозначения представлены на листе 130

Подпись _____ Дата 14 мая 2019 г.

Место для оттиска печати (при наличии) лица, составившего описание местоположения границ объекта

План границ объекта

Выносной лист № 86

Масштаб 1:2000

Используемые условные знаки и обозначения:

Условные обозначения представлены на листе 130

Подпись _____ Дата 14 мая 2019 г.

Место для оттиска печати (при наличии) лица, составившего описание местоположения границ объекта

План границ объекта

Выносной лист № 88

Масштаб 1:2000

Используемые условные знаки и обозначения:

Условные обозначения представлены на листе 130

Подпись _____ Дата 14 мая 2019 г.

Место для оттиска печати (при наличии) лица, составившего описание местоположения границ объекта

План границ объекта

Выносной лист № 89

Масштаб 1:2000

Используемые условные знаки и обозначения:

Условные обозначения представлены на листе 130

Подпись _____ Дата 14 мая 2019 г.

Место для оттиска печати (при наличии) лица, составившего описание местоположения границ объекта

План границ объекта

Выносной лист № 91

Масштаб 1:2000

Используемые условные знаки и обозначения:

Условные обозначения представлены на листе 130

Подпись _____ Дата 14 мая 2019 г.

Место для оттиска печати (при наличии) лица, составившего описание местоположения границ объекта

План границ объекта

Выносной лист № 90

Масштаб 1:2000

Используемые условные знаки и обозначения:

Условные обозначения представлены на листе 130

Подпись _____ Дата 14 мая 2019 г.

Место для оттиска печати (при наличии) лица, составившего описание местоположения границ объекта

План границ объекта

Выносной лист № 92

Масштаб 1:2000

Используемые условные знаки и обозначения:

Условные обозначения представлены на листе 130

Подпись _____ Дата 14 мая 2019 г.

Место для оттиска печати (при наличии) лица, составившего описание местоположения границ объекта

План границ объекта

Выносной лист № 93

Масштаб 1:2000

Используемые условные знаки и обозначения:

Условные обозначения представлены на листе 130

Подпись _____ Дата 14 мая 2019 г.

Место для оттиска печати (при наличии) лица, составившего описание местоположения границ объекта

План границ объекта

Выносной лист № 95

Масштаб 1:2000

Используемые условные знаки и обозначения:

Условные обозначения представлены на листе 130

Подпись _____ Дата 14 мая 2019 г.

Место для оттиска печати (при наличии) лица, составившего описание местоположения границ объекта

План границ объекта

Выносной лист № 94

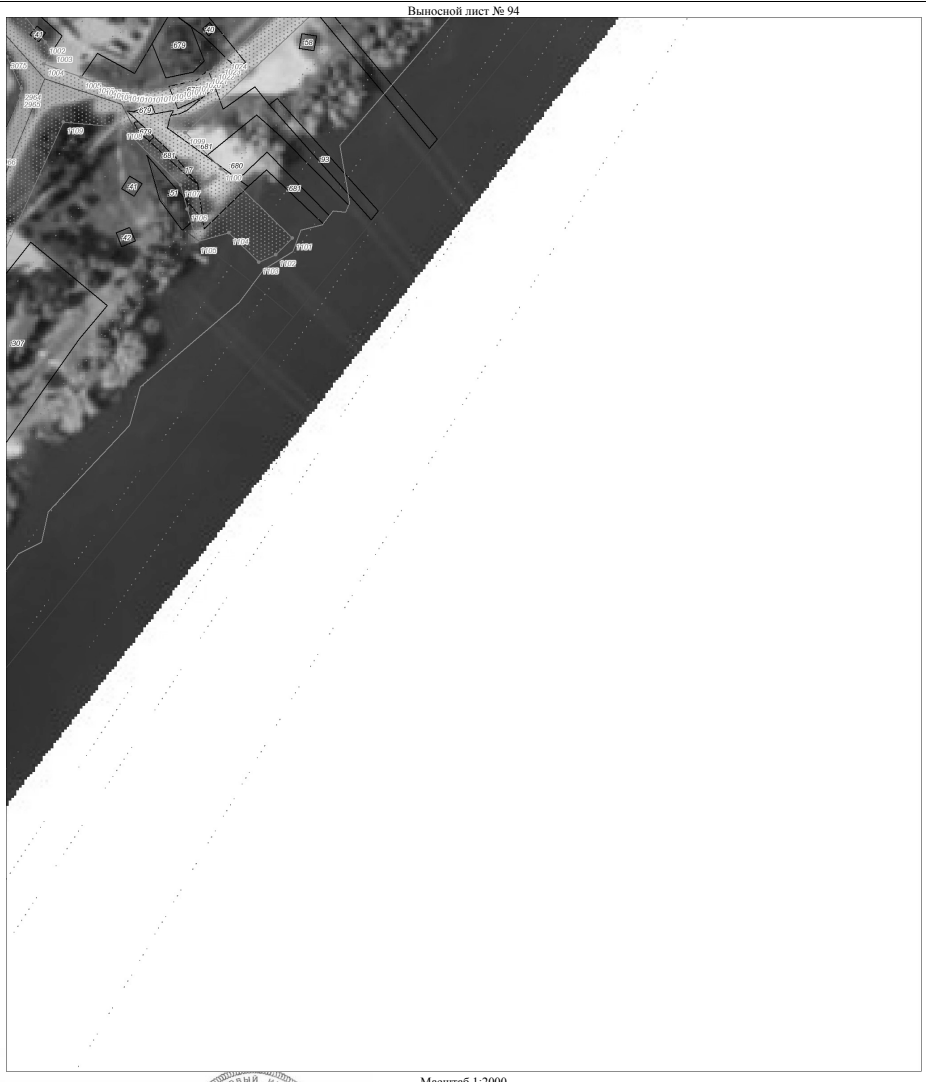

Масштаб 1:2000

Используемые условные знаки и обозначения:

Условные обозначения представлены на листе 130

Подпись _____ Дата 14 мая 2019 г.

Место для оттиска печати (при наличии) лица, составившего описание местоположения границ объекта

План границ объекта

Выносной лист № 96

Масштаб 1:2000

Используемые условные знаки и обозначения:

Условные обозначения представлены на листе 130

Подпись _____ Дата 14 мая 2019 г.

Место для оттиска печати (при наличии) лица, составившего описание местоположения границ объекта

План границ объекта

Выносной лист № 97

Масштаб 1:2000

Используемые условные знаки и обозначения:

Условные обозначения представлены на листе 130

Подпись _____ Дата 14 мая 2019 г.

Место для оттиска печати (при наличии) лица, составившего описание местоположения границ объекта

План границ объекта

Выносной лист № 99

Масштаб 1:2000

Используемые условные знаки и обозначения:

Условные обозначения представлены на листе 130

Подпись _____ Дата 14 мая 2019 г.

Место для оттиска печати (при наличии) лица, составившего описание местоположения границ объекта

План границ объекта

Выносной лист № 98

Масштаб 1:2000

Используемые условные знаки и обозначения:

Условные обозначения представлены на листе 130

Подпись _____ Дата 14 мая 2019 г.

Место для оттиска печати (при наличии) лица, составившего описание местоположения границ объекта

План границ объекта

Выносной лист № 100

Масштаб 1:2000

Используемые условные знаки и обозначения:

Условные обозначения представлены на листе 130

Подпись _____ Дата 14 мая 2019 г.

Место для оттиска печати (при наличии) лица, составившего описание местоположения границ объекта

План границ объекта

Выносной лист № 101

Масштаб 1:2000

Используемые условные знаки и обозначения:

Условные обозначения представлены на листе 130

Подпись _____ Дата 14 мая 2019 г.

Место для оттиска печати (при наличии) лица, составившего описание местоположения границ объекта

План границ объекта

Выносной лист № 103

Масштаб 1:2000

Используемые условные знаки и обозначения:

Условные обозначения представлены на листе 130

Подпись _____ Дата 14 мая 2019 г.

Место для оттиска печати (при наличии) лица, составившего описание местоположения границ объекта

План границ объекта

Выносной лист № 102

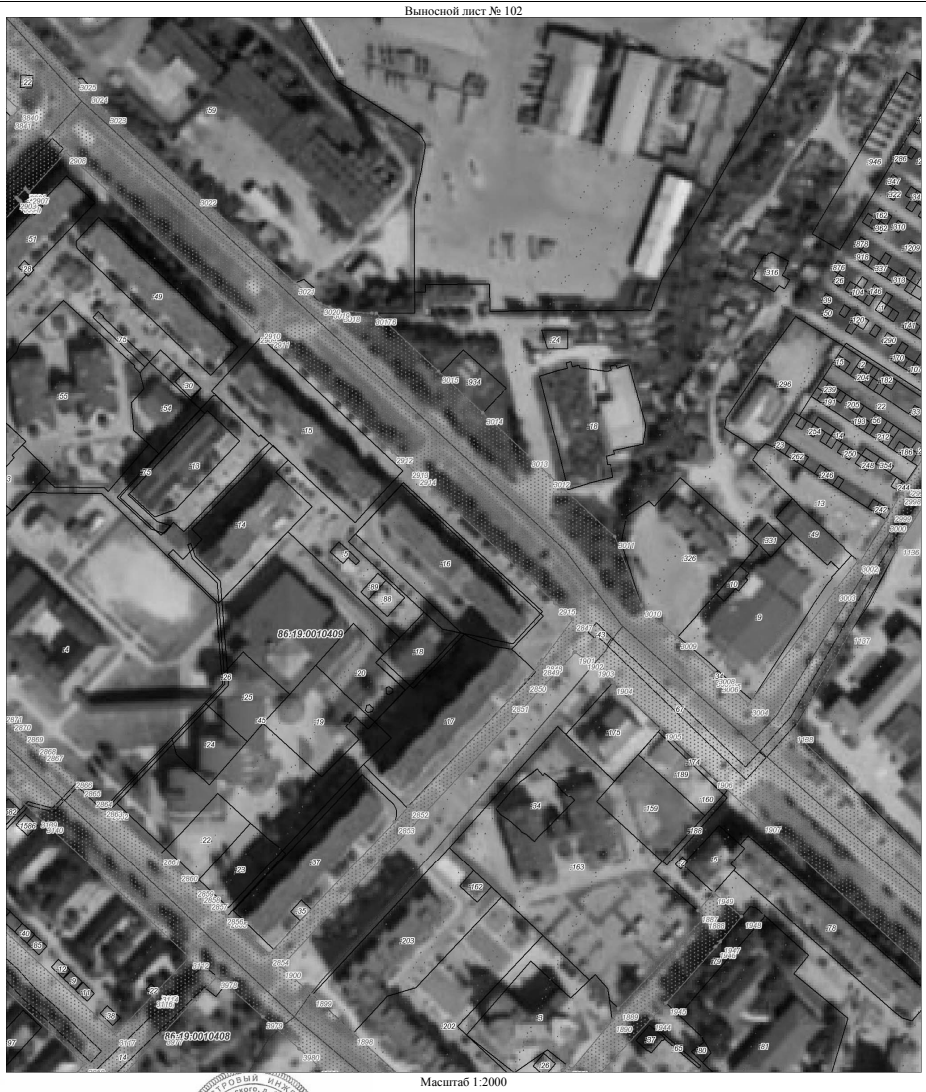

Масштаб 1:2000

Используемые условные знаки и обозначения:

Условные обозначения представлены на листе 130

Подпись _____ Дата 14 мая 2019 г.

Место для оттиска печати (при наличии) лица, составившего описание местоположения границ объекта

План границ объекта

Выносной лист № 104

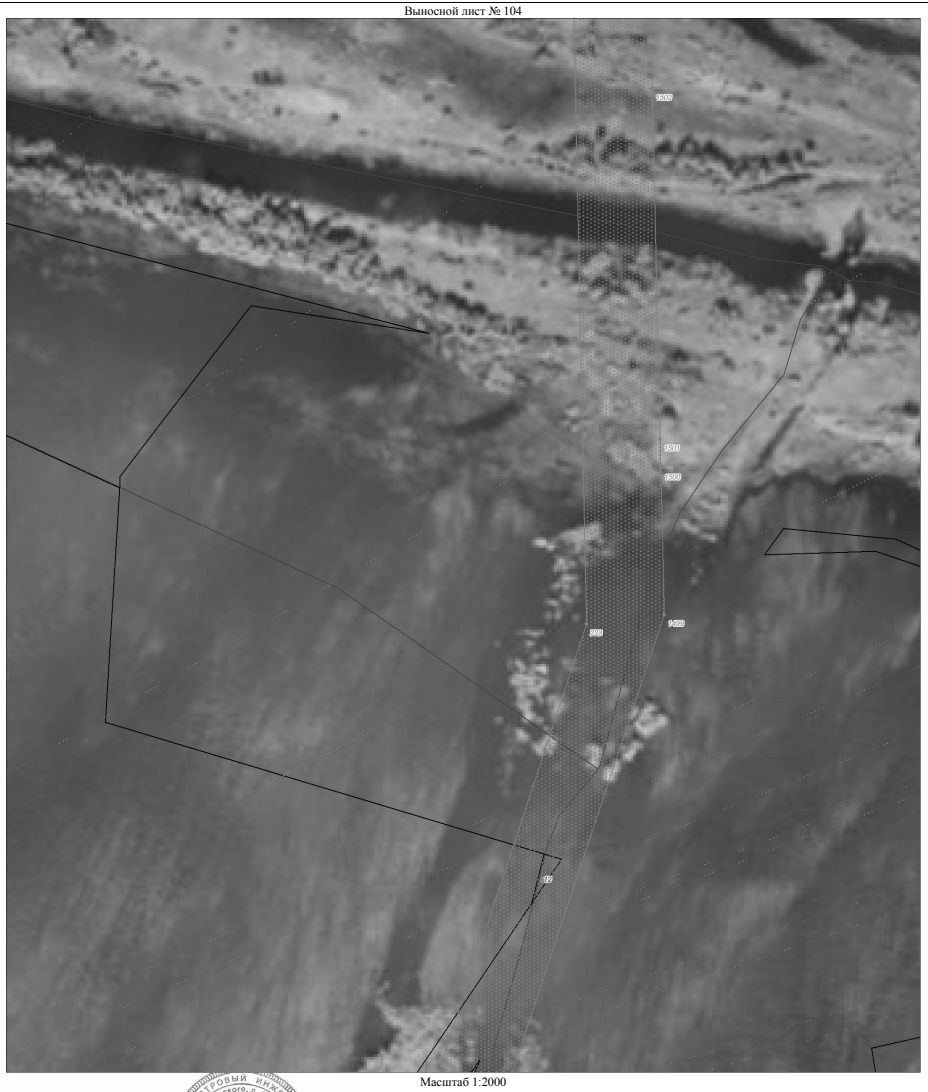

Масштаб 1:2000

Используемые условные знаки и обозначения:

Условные обозначения представлены на листе 130

Подпись _____ Дата 14 мая 2019 г.

Место для оттиска печати (при наличии) лица, составившего описание местоположения границ объекта

План границ объекта

Выносной лист № 105

Масштаб 1:2000

Используемые условные знаки и обозначения:

Условные обозначения представлены на листе 130

Подпись _____ Дата 14 мая 2019 г.

Место для оттиска печати (при наличии) лица, составившего описание местоположения границ объекта

План границ объекта

Выносной лист № 107

Масштаб 1:2000

Используемые условные знаки и обозначения:

Условные обозначения представлены на листе 130

Подпись _____ Дата 14 мая 2019 г.

Место для оттиска печати (при наличии) лица, составившего описание местоположения границ объекта

План границ объекта

Выносной лист № 106

Масштаб 1:2000

Используемые условные знаки и обозначения:

Условные обозначения представлены на листе 130

Подпись _____ Дата 14 мая 2019 г.

Место для оттиска печати (при наличии) лица, составившего описание местоположения границ объекта

План границ объекта

Выносной лист № 108

Масштаб 1:2000

Используемые условные знаки и обозначения:

Условные обозначения представлены на листе 130

Подпись _____ Дата 14 мая 2019 г.

Место для оттиска печати (при наличии) лица, составившего описание местоположения границ объекта

План границ объекта

Выносной лист № 109

Масштаб 1:2000

Используемые условные знаки и обозначения:

Условные обозначения представлены на листе 130

Подпись _____ Дата 14 мая 2019 г.

Место для оттиска печати (при наличии) лица, составившего описание местоположения границ объекта

План границ объекта

Выносной лист № 111

Масштаб 1:2000

Используемые условные знаки и обозначения:

Условные обозначения представлены на листе 130

Подпись _____ Дата 14 мая 2019 г.

Место для оттиска печати (при наличии) лица, составившего описание местоположения границ объекта

План границ объекта

Выносной лист № 110

Масштаб 1:2000

Используемые условные знаки и обозначения:

Условные обозначения представлены на листе 130

Подпись _____ Дата 14 мая 2019 г.

Место для оттиска печати (при наличии) лица, составившего описание местоположения границ объекта

План границ объекта

Выносной лист № 112

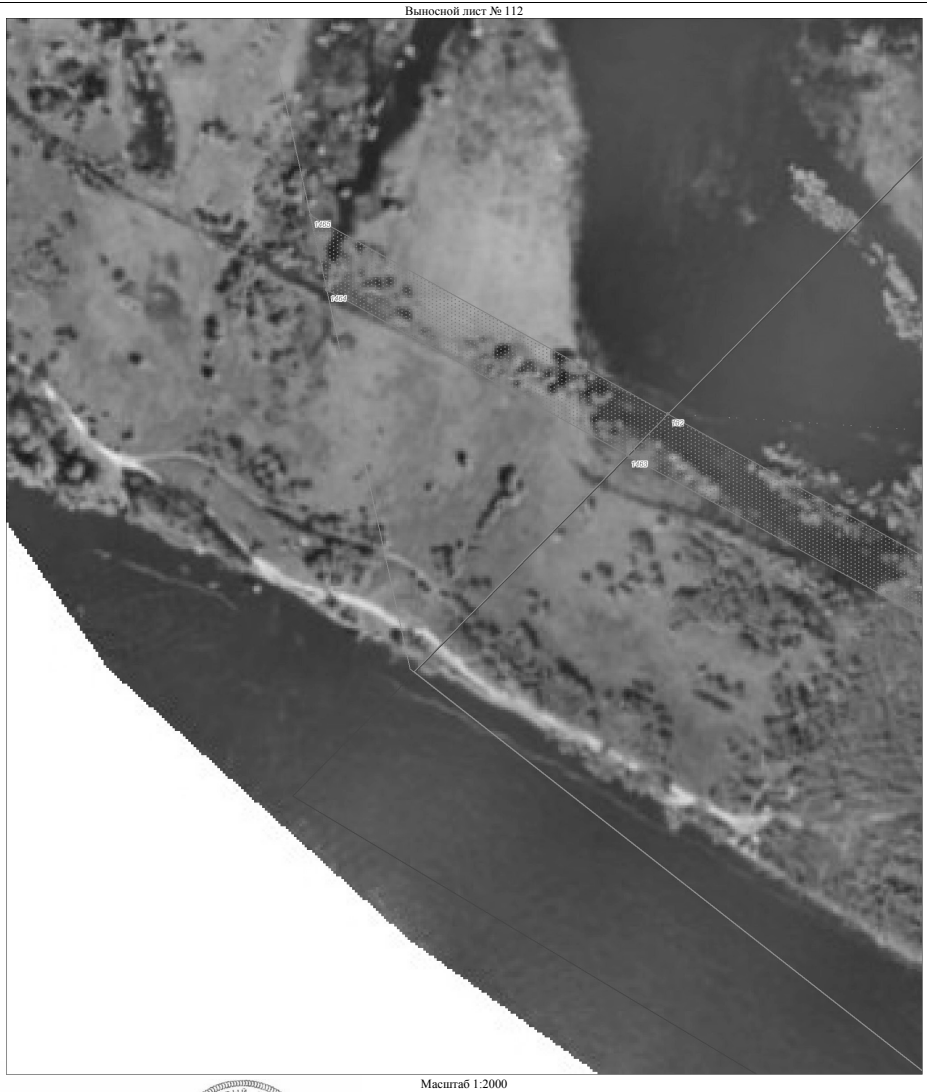

Масштаб 1:2000

Используемые условные знаки и обозначения:

Условные обозначения представлены на листе 130

Подпись _____ Дата 14 мая 2019 г.

Место для оттиска печати (при наличии) лица, составившего описание местоположения границ объекта

План границ объекта

Выносной лист № 113

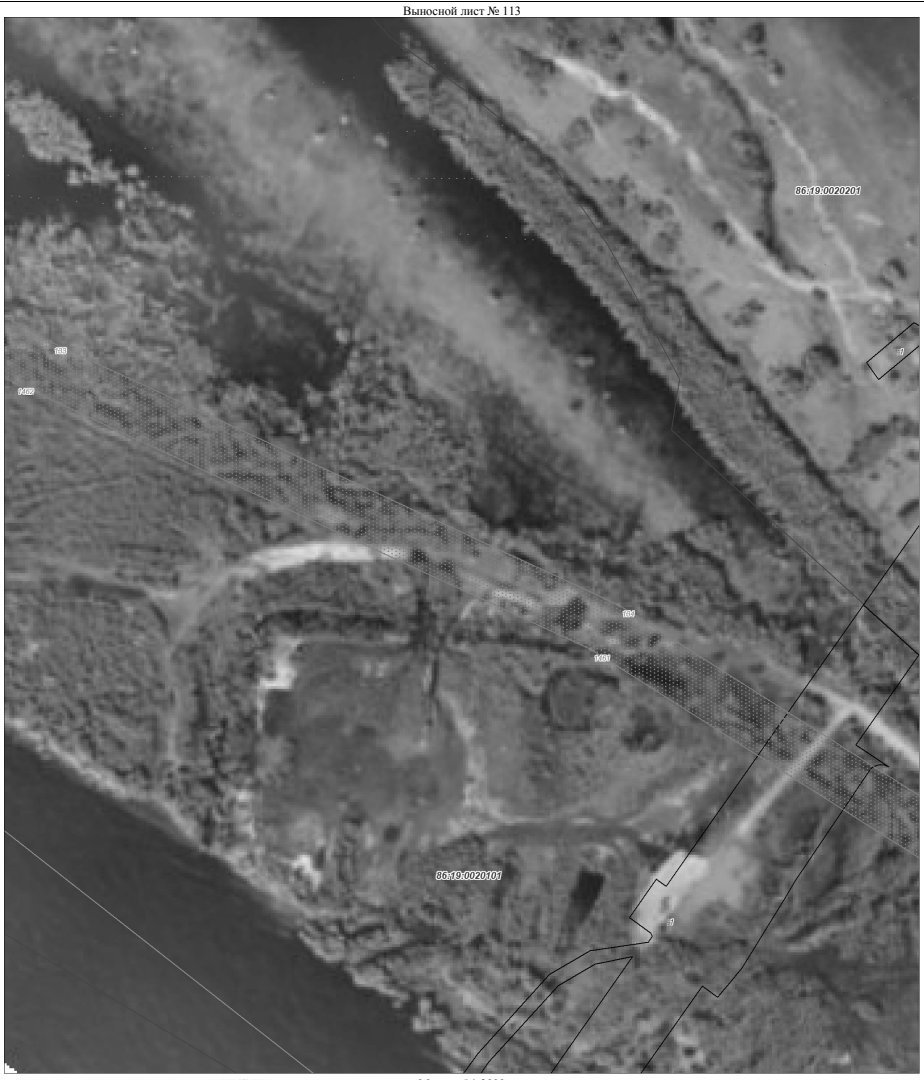

Масштаб 1:2000

Используемые условные знаки и обозначения:

Условные обозначения представлены на листе Т30

Подпись _____ Дата 14 мая 2019 г.

Место для оттиска печати (при наличии) лица, составившего описание местоположения границ объекта

План границ объекта

Выносной лист № 115

Масштаб 1:2000

Используемые условные знаки и обозначения:

Условные обозначения представлены на листе Т30

Подпись _____ Дата 14 мая 2019 г.

Место для оттиска печати (при наличии) лица, составившего описание местоположения границ объекта

План границ объекта

Выносной лист № 114

Масштаб 1:2000

Используемые условные знаки и обозначения:

Условные обозначения представлены на листе Т30

Подпись _____ Дата 14 мая 2019 г.

Место для оттиска печати (при наличии) лица, составившего описание местоположения границ объекта

План границ объекта

Выносной лист № 116

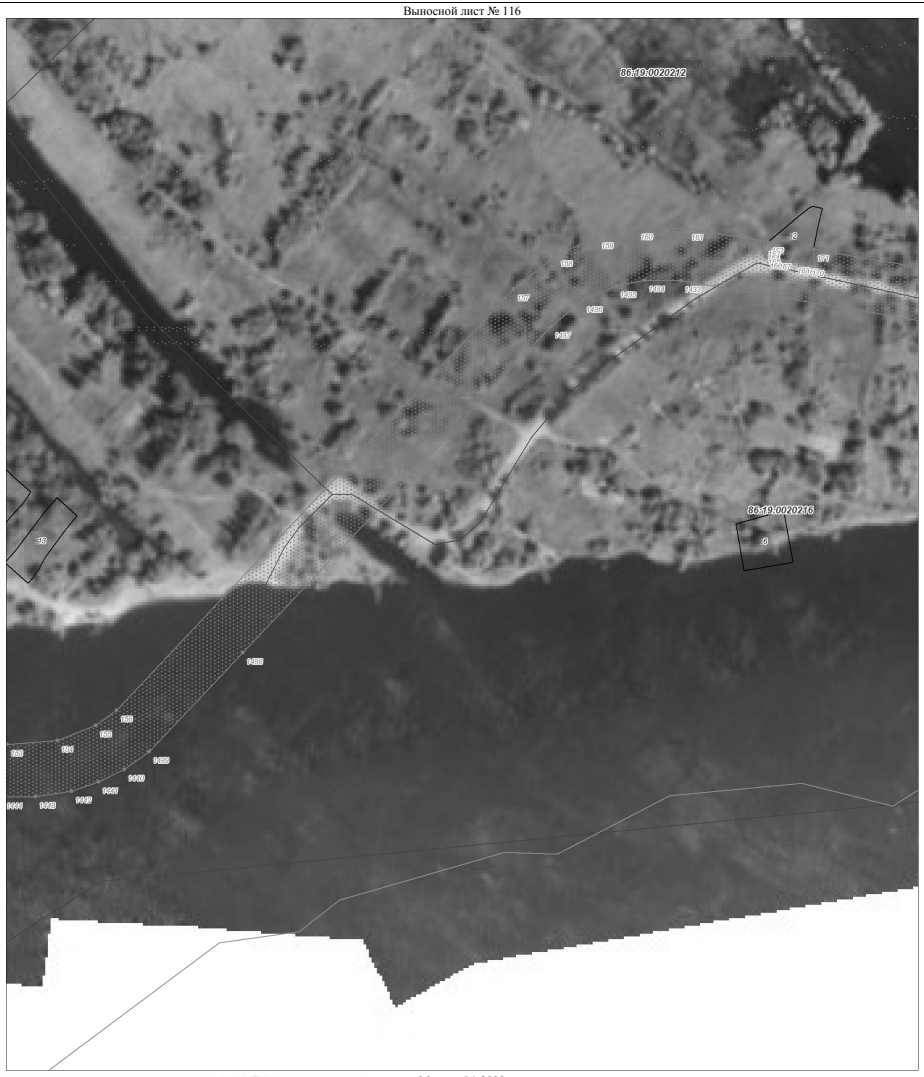

Масштаб 1:2000

Используемые условные знаки и обозначения:

Условные обозначения представлены на листе Т30

Подпись _____ Дата 14 мая 2019 г.

Место для оттиска печати (при наличии) лица, составившего описание местоположения границ объекта

План границ объекта

Выносной лист № 117

Масштаб 1:2000

Используемые условные знаки и обозначения:

Условные обозначения представлены на листе 030

Подпись _____ Дата 14 мая 2019 г.

Место для оттиска печати (при наличии) лица, составившего описание местоположения границ объекта

План границ объекта

Выносной лист № 119

Масштаб 1:2000

Используемые условные знаки и обозначения:

Условные обозначения представлены на листе 030

Подпись _____ Дата 14 мая 2019 г.

Место для оттиска печати (при наличии) лица, составившего описание местоположения границ объекта

План границ объекта

Выносной лист № 118

Масштаб 1:2000

Используемые условные знаки и обозначения:

Условные обозначения представлены на листе 030

Подпись _____ Дата 14 мая 2019 г.

Место для оттиска печати (при наличии) лица, составившего описание местоположения границ объекта

План границ объекта

Выносной лист № 120

Масштаб 1:2000

Используемые условные знаки и обозначения:

Условные обозначения представлены на листе 030

Подпись _____ Дата 14 мая 2019 г.

Место для оттиска печати (при наличии) лица, составившего описание местоположения границ объекта

План границ объекта

Выносной лист № 121

Масштаб 1:2000

Используемые условные знаки и обозначения:

Условные обозначения представлены на листе 130

Подпись _____ Дата 14 мая 2019 г.

Место для оттиска печати (при наличии) лица, составившего описание местоположения границ объекта

План границ объекта

Выносной лист № 122

Масштаб 1:2000

Используемые условные знаки и обозначения:

Условные обозначения представлены на листе 130

Подпись _____ Дата 14 мая 2019 г.

Место для оттиска печати (при наличии) лица, составившего описание местоположения границ объекта

План границ объекта

Выносной лист № 123

Масштаб 1:2000

Используемые условные знаки и обозначения:

Условные обозначения представлены на листе 130

Подпись _____ Дата 14 мая 2019 г.

Место для оттиска печати (при наличии) лица, составившего описание местоположения границ объекта

План границ объекта

Выносной лист № 124

Масштаб 1:2000

Используемые условные знаки и обозначения:

Условные обозначения представлены на листе 130

Подпись _____ Дата 14 мая 2019 г.

Место для оттиска печати (при наличии) лица, составившего описание местоположения границ объекта

План границ объекта

Выносной лист № 125

Масштаб 1:2000

Используемые условные знаки и обозначения:

Условные обозначения представлены на листе 130

Подпись _____ Дата 14 мая 2019 г.

Место для оттиска печати (при наличии) лица, составившего описание местоположения границ объекта

План границ объекта

Выносной лист № 127

Масштаб 1:2000

Используемые условные знаки и обозначения:

Условные обозначения представлены на листе 130

Подпись _____ Дата 14 мая 2019 г.

Место для оттиска печати (при наличии) лица, составившего описание местоположения границ объекта

План границ объекта

Выносной лист № 126

Масштаб 1:2000

Используемые условные знаки и обозначения:

Условные обозначения представлены на листе 130

Подпись _____ Дата 14 мая 2019 г.

Место для оттиска печати (при наличии) лица, составившего описание местоположения границ объекта

План границ объекта

Выносной лист № 128

Масштаб 1:2000

Используемые условные знаки и обозначения:

Условные обозначения представлены на листе 130

Подпись _____ Дата 14 мая 2019 г.

Место для оттиска печати (при наличии) лица, составившего описание местоположения границ объекта

План границ объекта

Выносной лист № 129

Масштаб 1:2000

Используемые условные знаки и обозначения:

Условные обозначения представлены на листе 130

Подпись _____ Дата 14 мая 2019 г.

Место для оттиска печати (при наличии) лица, составившего описание местоположения границ объекта

План границ объекта

Выносной лист № 131

Масштаб 1:2000

Используемые условные знаки и обозначения:

Условные обозначения представлены на листе 130

Подпись _____ Дата 14 мая 2019 г.

Место для оттиска печати (при наличии) лица, составившего описание местоположения границ объекта

План границ объекта

Выносной лист № 130

Масштаб 1:2000

Используемые условные знаки и обозначения:

Условные обозначения представлены на листе 130

Подпись _____ Дата 14 мая 2019 г.

Место для оттиска печати (при наличии) лица, составившего описание местоположения границ объекта

План границ объекта

Выносной лист № 132

Масштаб 1:2000

Используемые условные знаки и обозначения:

Условные обозначения представлены на листе 130

Подпись _____ Дата 14 мая 2019 г.

Место для оттиска печати (при наличии) лица, составившего описание местоположения границ объекта

План границ объекта

Выносной лист № 133

Масштаб 1:2000

Используемые условные знаки и обозначения:

Условные обозначения представлены на листе 130

Подпись _____ Дата 14 мая 2019 г.

Место для оттиска печати (при наличии) лица, составившего описание местоположения границ объекта

План границ объекта

Выносной лист № 135

Масштаб 1:2000

Используемые условные знаки и обозначения:

Условные обозначения представлены на листе 130

Подпись _____ Дата 14 мая 2019 г.

Место для оттиска печати (при наличии) лица, составившего описание местоположения границ объекта

План границ объекта

Выносной лист № 134

Масштаб 1:2000

Используемые условные знаки и обозначения:

Условные обозначения представлены на листе 130

Подпись _____ Дата 14 мая 2019 г.

Место для оттиска печати (при наличии) лица, составившего описание местоположения границ объекта

План границ объекта

Выносной лист № 136

Масштаб 1:2000

Используемые условные знаки и обозначения:

Условные обозначения представлены на листе 130

Подпись _____ Дата 14 мая 2019 г.

Место для оттиска печати (при наличии) лица, составившего описание местоположения границ объекта

План границ объекта

Выносной лист № 137

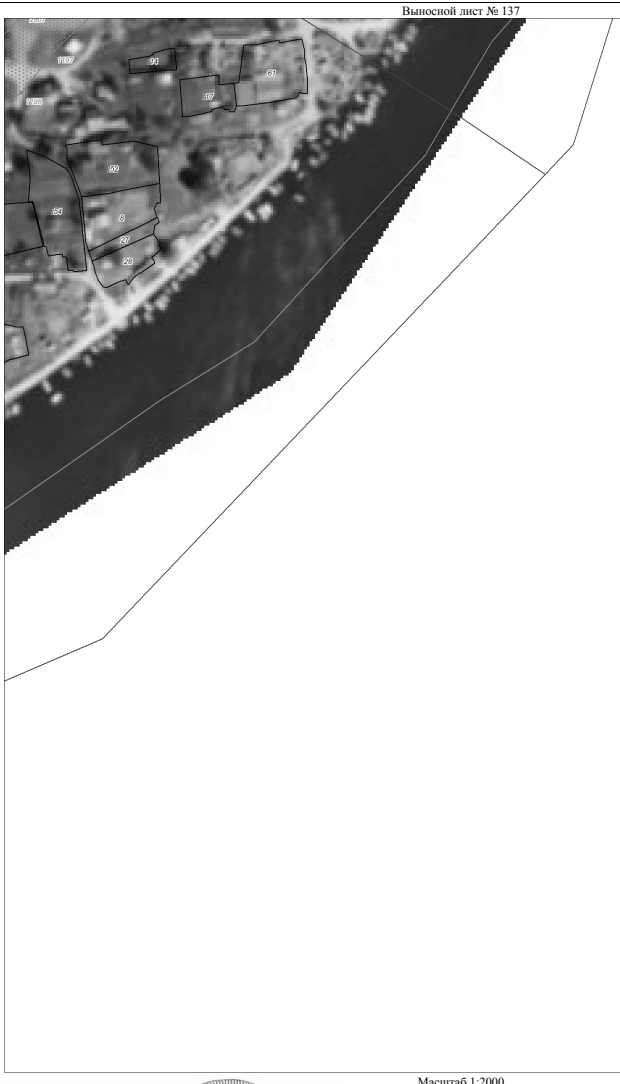

Масштаб 1:2000

Используемые условные знаки и обозначения:

Условные обозначения представлены на листе 130

Подпись _____ Дата 14 мая 2019 г.

Место для оттиска печати (при наличии) лица, составившего описание местоположения границ объекта

ОПИСАНИЕ МЕСТОПОЛОЖЕНИЯ ГРАНИЦ

Зона объектов отдыха и туризма (РЗ 601)

(наименование объекта, местоположение границ которого описано (далее - объект)

Сведения об объекте		
N п/п	Характеристики объекта	Описание характеристик
1	2	3
1	Местоположение объекта	Ханты-Мансийский Автономный округ - Югра автономный округ, Мегион г
2	Площадь объекта ± величина погрешности определения площади (Р ± ΔР), га	10.86 ± 0.01
3	Иные характеристики объекта	1. Виды разрешенного использования земельных участков и объектов капитального строительства: 1) Основные виды разрешенного использования: - Природно-познавательный туризм - Туристическое обслуживание - Коммунальное обслуживание - Земельные участки (территории) общего пользования - Санаторная деятельность 2) Условно разрешенные виды использования: - Магазины Предельные размеры земельных участков: Предельный минимальный размер земельного участка 400 кв.м Предельный максимальный размер земельного участка 0 кв.м - Общественное питание Предельные размеры земельных участков: Предельный минимальный размер земельного участка 400 кв.м Предельный максимальный размер земельного участка 0 кв.м 3) Вспомогательные виды разрешенного использования: - Обслуживание автотранспорта - Коммунальное обслуживание - Земельные участки (территории) общего пользования 2. Установленные параметры ВРИ приведены в приложении

Сведения о местоположении границ объекта

1. Система координат - МСК-86, зона 4

2. Сведения о характерных точках границ объекта

Обозначение характерных точек границ	Координаты, м		Метод определения координат характерной точки	Средняя квадратическая погрешность положения характерной точки (Mt), м	Описание обозначения точки на местности (при наличии)
	X	Y			
1	2	3	4	5	6
1	965283.94	4398398.10	Аналитический метод	0.1	-
2	965310.23	4398560.25	Аналитический метод	0.1	-
3	965271.77	4398560.94	Аналитический метод	0.1	-
4	965177.54	4398561.41	Аналитический метод	0.1	-
5	965128.55	4398543.69	Аналитический метод	0.1	-
6	965052.97	4398515.74	Аналитический метод	0.1	-
7	965061.76	4398481.18	Аналитический метод	0.1	-
8	965066.19	4398479.16	Аналитический метод	0.1	-
9	965064.36	4398481.25	Аналитический метод	0.1	-
10	965097.88	4398481.36	Аналитический метод	0.1	-
11	965098.06	4398428.22	Аналитический метод	0.1	-
12	965262.65	4398401.55	Аналитический метод	0.1	-
13	965277.46	4398399.14	Аналитический метод	0.1	-
1	965283.94	4398398.10	Аналитический метод	0.1	-
					-
14	960232.56	4391807.83	Аналитический метод	0.1	-
15	960449.22	4391801.18	Аналитический метод	0.1	-
16	960480.29	4391801.64	Аналитический метод	0.1	-
17	960511.08	4391805.94	Аналитический метод	0.1	-
18	960541.09	4391814.04	Аналитический метод	0.1	-
19	960569.86	4391825.81	Аналитический метод	0.1	-
20	960596.98	4391841.05	Аналитический метод	0.1	-
21	960621.96	4391859.53	Аналитический метод	0.1	-
22	960644.46	4391880.97	Аналитический метод	0.1	-
23	960730.27	4391981.16	Аналитический метод	0.1	-
24	960667.01	4392037.20	Аналитический метод	0.1	-
25	960530.81	4392040.49	Аналитический метод	0.1	-
26	960302.51	4391946.06	Аналитический метод	0.1	-
14	960232.56	4391807.83	Аналитический метод	0.1	-

3. Сведения о характерных точках части (частей) границы объекта

Обозначение характерных точек части границы	Координаты, м		Метод определения координат характерной точки	Средняя квадратическая погрешность положения характерной точки (Mt), м	Описание обозначения точки на местности (при наличии)
	X	Y			
1	2	3	4	5	6
-					
-	-	-	-	-	-

Сведения о местоположении измененных (уточненных) границ объекта

1. Система координат - МСК-86, зона 4

2. Сведения о характерных точках границ объекта

Обозначение характерных точек границ	Существующие координаты, м		Измененные (уточненные) координаты, м		Метод определения координат характерной точки	Средняя квадратическая погрешность положения характерной точки (Mt), м	Описание обозначения точки на местности (при наличии)
	X	Y	X	Y			
1	2	3	4	5	6	7	8
-	-	-	-	-	-	-	-

3. Сведения о характерных точках части (частей) границы объекта

Обозначение характерных точек части границы	Существующие координаты, м		Измененные (уточненные) координаты, м		Метод определения координат характерной точки	Средняя квадратическая погрешность положения характерной точки (Mt), м	Описание обозначения точки на местности (при наличии)
	X	Y	X	Y			
1	2	3	4	5	6	7	8
-							

3. Сведения о характерных точках части (частей) границы объекта

Обозначение характерных точек части границы	Существующие координаты, м		Измененные (уточненные) координаты, м		Метод определения координат характерной точки	Средняя квадратическая погрешность положения характерной точки (Mt), м	Описание обозначения точки на местности (при наличии)
	X	Y	X	Y			
-	-	-	-	-	-	-	-

План границ объекта

Обзорная схема границ объекта

Масштаб 1:47441

Используемые условные знаки и обозначения:

поворотная точка границы территориальной зоны

территориальная зона

граница населенного пункта

Граница кадастрового квартала

номер кадастрового квартала

Граница земельного участка, учтенного в ГКН

Подпись _____ Дата 14 мая 2019 г.

Место для оттиска печати (при наличии) лица, составившего описание местоположения границ объекта

План границ объекта

Выносной лист № 1

Масштаб 1:2000

Используемые условные знаки и обозначения:

Условные обозначения представлены на листе 4

Подпись _____ Дата 14 мая 2019 г.

Место для оттиска печати (при наличии) лица, составившего описание местоположения границ объекта

План границ объекта

Выносной лист № 3

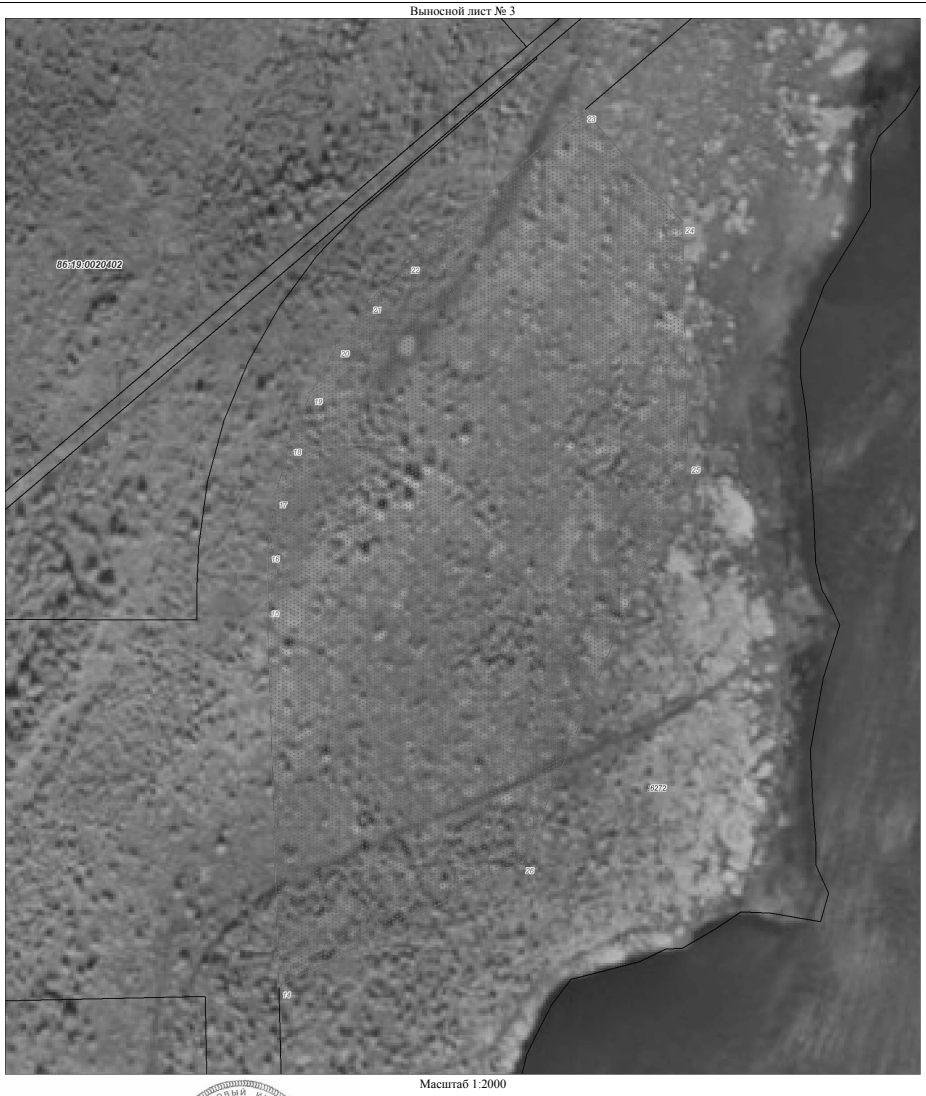

Масштаб 1:2000

Используемые условные знаки и обозначения:

Условные обозначения представлены на листе 5

Подпись _____ Дата 14 мая 2019 г.

Место для оттиска печати (при наличии) лица, составившего описание местоположения границ объекта

ОПИСАНИЕ МЕСТОПОЛОЖЕНИЯ ГРАНИЦ

Зона озелененных территорий общего пользования (РЗ 602)

(наименование объекта, местоположение границ которого описано (далее - объект)

Сведения об объекте		
N п/п	Характеристики объекта	Описание характеристик
1	2	3
1	Местоположение объекта	Ханты-Мансийский Автономный округ - Югра автономный округ, Мегион г
2	Площадь объекта ± величина погрешности определения площади (Р ± ΔР), га	3554.29 ± 0.21
3	Иные характеристики объекта	1. Виды разрешенного использования земельных участков и объектов капитального строительства: 1) Основные виды разрешенного использования: - Коммунальное обслуживание - Земельные участки (территории) общего пользования 2) Условно разрешенные виды использования: - Магазины Предельные размеры земельных участков: Предельный минимальный размер земельного участка 400 кв.м Предельный максимальный размер земельного участка 0 кв.м - Общественное питание Предельные размеры земельных участков: Предельный минимальный размер земельного участка 400 кв.м Предельный максимальный размер земельного участка 0 кв.м 3) Вспомогательные виды разрешенного использования: - Коммунальное обслуживание - Земельные участки (территории) общего пользования 2. Установленные параметры ВРИ приведены в приложении

Сведения о местоположении границ объекта

1. Система координат - МСК-86, зона 4

2. Сведения о характерных точках границ объекта

Обозначение характерных точек границ	Координаты, м		Метод определения координат характерной точки	Средняя квадратическая погрешность положения характерной точки (Mt), м	Описание обозначения точки на местности (при наличии)
	X	Y			
1	2	3	4	5	6
1	963358.41	4393710.32	Аналитический метод	0.1	-
2	963299.57	4393705.94	Аналитический метод	0.1	-
3	963258.00	4393702.84	Аналитический метод	0.1	-
4	963257.15	4393702.78	Аналитический метод	0.1	-
5	963243.72	4393701.78	Аналитический метод	0.1	-
6	963008.02	4393676.30	Аналитический метод	0.1	-
7	962377.10	4393613.39	Аналитический метод	0.1	-
8	962350.62	4393608.34	Аналитический метод	0.1	-
9	962330.63	4393596.87	Аналитический метод	0.1	-
10	962316.30	4393582.64	Аналитический метод	0.1	-
11	962303.46	4393568.26	Аналитический метод	0.1	-
12	962295.90	4393548.12	Аналитический метод	0.1	-
13	962296.12	4393507.99	Аналитический метод	0.1	-
14	962356.98	4392895.72	Аналитический метод	0.1	-
15	962367.10	4392887.24	Аналитический метод	0.1	-
16	962425.66	4392838.21	Аналитический метод	0.1	-
17	962411.22	4392820.72	Аналитический метод	0.1	-
18	962418.06	4392814.92	Аналитический метод	0.1	-
19	962499.16	4392740.27	Аналитический метод	0.1	-
20	962513.69	4392728.12	Аналитический метод	0.1	-
21	962516.66	4392725.67	Аналитический метод	0.1	-
22	962505.58	4392712.30	Аналитический метод	0.1	-
23	962510.38	4392708.39	Аналитический метод	0.1	-
24	962461.97	4392650.45	Аналитический метод	0.1	-
25	962316.88	4392771.49	Аналитический метод	0.1	-
26	962348.76	4392809.59	Аналитический метод	0.1	-
27	962345.49	4392824.08	Аналитический метод	0.1	-
28	962364.04	4392846.25	Аналитический метод	0.1	-
29	962385.15	4392828.55	Аналитический метод	0.1	-
30	962391.29	4392837.41	Аналитический метод	0.1	-
31	962348.62	4392870.31	Аналитический метод	0.1	-
32	962327.67	4392851.11	Аналитический метод	0.1	-
33	962051.70	4392518.35	Аналитический метод	0.1	-
34	962047.59	4392497.69	Аналитический метод	0.1	-
35	962053.39	4392474.68	Аналитический метод	0.1	-
36	962150.30	4392218.62	Аналитический метод	0.1	-
37	962150.86	4392194.73	Аналитический метод	0.1	-
38	962141.32	4392172.54	Аналитический метод	0.1	-
39	962112.96	4392141.26	Аналитический метод	0.1	-
40	962072.12	4392096.24	Аналитический метод	0.1	-
41	961966.78	4391980.09	Аналитический метод	0.1	-
42	962032.50	4391894.44	Аналитический метод	0.1	-
43	962037.66	4391898.75	Аналитический метод	0.1	-
44	962145.66	4391815.32	Аналитический метод	0.1	-
45	962149.55	4391812.25	Аналитический метод	0.1	-
46	962224.02	4391754.37	Аналитический метод	0.1	-
47	962220.01	4391746.90	Аналитический метод	0.1	-
48	962289.27	4391684.33	Аналитический метод	0.1	-
49	962286.50	4391677.53	Аналитический метод	0.1	-
50	962363.53	4391641.74	Аналитический метод	0.1	-
51	962439.54	4391597.92	Аналитический метод	0.1	-
52	962578.98	4391501.67	Аналитический метод	0.1	-
53	962645.61	4391450.00	Аналитический метод	0.1	-
54	962717.21	4391389.62	Аналитический метод	0.1	-
55	962921.61	4391203.55	Аналитический метод	0.1	-
56	962936.79	4391180.58	Аналитический метод	0.1	-
57	962950.50	4391142.49	Аналитический метод	0.1	-
58	963091.16	4390891.63	Аналитический метод	0.1	-
59	963029.78	4390847.80	Аналитический метод	0.1	-
60	962936.64	4390783.55	Аналитический метод	0.1	-
61	962946.53	4390768.54	Аналитический метод	0.1	-

62	962879.84	4390718.77	Аналитический метод	0.1	-
63	962829.66	4390683.12	Аналитический метод	0.1	-
64	962810.60	4390704.48	Аналитический метод	0.1	-
65	962777.09	4390753.42	Аналитический метод	0.1	-
66	962772.41	4390760.36	Аналитический метод	0.1	-
67	962615.76	4390959.23	Аналитический метод	0.1	-
68	962609.95	4390970.29	Аналитический метод	0.1	-
69	962607.10	4390982.72	Аналитический метод	0.1	-
70	962571.30	4391023.58	Аналитический метод	0.1	-
71	962555.69	4391043.37	Аналитический метод	0.1	-
72	962534.10	4391064.71	Аналитический метод	0.1	-
73	962518.37	4391079.74	Аналитический метод	0.1	-
74	962469.64	4391144.82	Аналитический метод	0.1	-
75	962253.00	4391416.38	Аналитический метод	0.1	-
76	962110.58	4391570.05	Аналитический метод	0.1	-
77	962067.43	4391603.43	Аналитический метод	0.1	-
78	961962.07	4391702.30	Аналитический метод	0.1	-
79	961838.89	4391812.32	Аналитический метод	0.1	-
80	961610.37	4391961.86	Аналитический метод	0.1	-
81	961645.55	4392003.86	Аналитический метод	0.1	-
82	961797.78	4391927.84	Аналитический метод	0.1	-
83	961857.54	4391910.47	Аналитический метод	0.1	-
84	961946.24	4391946.58	Аналитический метод	0.1	-
85	961912.19	4391975.66	Аналитический метод	0.1	-
86	961881.57	4391981.94	Аналитический метод	0.1	-
87	961778.33	4392005.74	Аналитический метод	0.1	-
88	961717.33	4392008.80	Аналитический метод	0.1	-
89	961697.02	4392012.28	Аналитический метод	0.1	-
90	961651.58	4392030.71	Аналитический метод	0.1	-
91	961523.86	4392114.43	Аналитический метод	0.1	-
92	961465.67	4392061.12	Аналитический метод	0.1	-
93	961451.27	4392047.93	Аналитический метод	0.1	-
94	961430.49	4392067.84	Аналитический метод	0.1	-
95	961388.64	4392106.77	Аналитический метод	0.1	-
96	961350.87	4392143.64	Аналитический метод	0.1	-
97	961312.37	4392180.73	Аналитический метод	0.1	-
98	961273.10	4392218.06	Аналитический метод	0.1	-
99	961235.35	4392254.62	Аналитический метод	0.1	-
100	961199.81	4392290.41	Аналитический метод	0.1	-
101	961159.31	4392323.02	Аналитический метод	0.1	-
102	961122.72	4392345.51	Аналитический метод	0.1	-
103	961112.20	4392354.91	Аналитический метод	0.1	-
104	961112.25	4392355.50	Аналитический метод	0.1	-
105	961112.09	4392356.47	Аналитический метод	0.1	-
106	961111.71	4392357.37	Аналитический метод	0.1	-
107	961110.99	4392358.26	Аналитический метод	0.1	-
108	961121.03	4392376.12	Аналитический метод	0.1	-
109	961016.74	4392254.45	Аналитический метод	0.1	-
110	961022.84	4392249.07	Аналитический метод	0.1	-
111	961110.12	4392351.39	Аналитический метод	0.1	-
112	961120.33	4392342.29	Аналитический метод	0.1	-
113	961157.00	4392319.75	Аналитический метод	0.1	-
114	961197.13	4392287.43	Аналитический метод	0.1	-
115	961232.55	4392251.79	Аналитический метод	0.1	-
116	961270.32	4392215.18	Аналитический метод	0.1	-
117	961309.59	4392177.83	Аналитический метод	0.1	-
118	961348.08	4392140.78	Аналитический метод	0.1	-
119	961385.89	4392103.88	Аналитический метод	0.1	-
120	961427.76	4392064.93	Аналитический метод	0.1	-
121	961448.31	4392045.22	Аналитический метод	0.1	-
122	961395.37	4391996.71	Аналитический метод	0.1	-
123	961373.09	4391938.58	Аналитический метод	0.1	-
124	961371.45	4391934.30	Аналитический метод	0.1	-
125	960870.40	4390626.79	Аналитический метод	0.1	-
126	960766.66	4390356.06	Аналитический метод	0.1	-
127	960765.24	4390355.34	Аналитический метод	0.1	-
128	960762.03	4390346.97	Аналитический метод	0.1	-
129	960763.46	4390347.73	Аналитический метод	0.1	-
130	960665.58	4390092.30	Аналитический метод	0.1	-
131	960662.81	4390092.70	Аналитический метод	0.1	-
132	960657.89	4390094.58	Аналитический метод	0.1	-
133	960657.81	4390094.90	Аналитический метод	0.1	-
134	960656.84	4390094.98	Аналитический метод	0.1	-
135	960653.00	4390096.46	Аналитический метод	0.1	-
136	960652.70	4390096.26	Аналитический метод	0.1	-
137	960642.64	4390090.06	Аналитический метод	0.1	-
138	960631.97	4390090.76	Аналитический метод	0.1	-
139	960622.21	4390096.81	Аналитический метод	0.1	-
140	960619.75	4390099.08	Аналитический метод	0.1	-
141	960616.57	4390101.77	Аналитический метод	0.1	-
142	960613.58	4390104.41	Аналитический метод	0.1	-
143	960610.11	4390109.29	Аналитический метод	0.1	-
144	960606.65	4390113.86	Аналитический метод	0.1	-
145	960604.71	4390117.03	Аналитический метод	0.1	-
146	960600.89	4390123.07	Аналитический метод	0.1	-
147	960595.94	4390134.67	Аналитический метод	0.1	-
148	960593.68	4390138.13	Аналитический метод	0.1	-
149	960589.28	4390144.13	Аналитический метод	0.1	-
150	960584.29	4390149.23	Аналитический метод	0.1	-
151	960580.06	4390151.70	Аналитический метод	0.1	-
152	960569.61	4390159.81	Аналитический метод	0.1	-
153	960564.31	4390162.79	Аналитический метод	0.1	-
154	960559.90	4390165.28	Аналитический метод	0.1	-
155	960553.55	4390168.24	Аналитический метод	0.1	-
156	960551.63	4390168.95	Аналитический метод	0.1	-
157	960548.40	4390170.67	Аналитический метод	0.1	-
158	960546.86	4390172.08	Аналитический метод	0.1	-
159	960543.26	4390173.10	Аналитический метод	0.1	-
160	960540.54	4390174.46	Аналитический метод	0.1	-
161	960536.07	4390176.31	Аналитический метод	0.1	-
162	960533.38	4390177.43	Аналитический метод	0.1	-
163	960532.65	4390178.65	Аналитический метод	0.1	-
164	960530.29	4390178.71	Аналитический метод	0.1	-
165	960528.45	4390179.69	Аналитический метод	0.1	-
166	960526.60	4390181.81	Аналитический метод	0.1	-
167	960524.51	4390181.99	Аналитический метод	0.1	-
168	960519.97	4390184.15	Аналитический метод	0.1	-
169	960512.29	4390190.60	Аналитический метод	0.1	-
170	960505.87	4390195.05	Аналитический метод	0.1	-
171	960501.01	4390197.79	Аналитический метод	0.1	-
172	960497.07	4390199.67	Аналитический метод	0.1	-
173	960492.92	4390199.78	Аналитический метод	0.1	-
174	960484.85	4390204.63	Аналитический метод	0.1	-
175	960482.00	4390206.27	Аналитический метод	0.1	-
176	960477.58	4390211.15	Аналитический метод	0.1	-
177	960463.54	4390224.06	Аналитический метод	0.1	-
178	960457.49	4390233.12	Аналитический метод	0.1	-
179	960450.62	4390237.73	Аналитический метод	0.1	-
180	960444.15	4390240.09	Аналитический метод	0.1	-
181	960433.74	4390247.98	Аналитический метод	0.1	-
182	960431.89	4390253.47	Аналитический метод	0.1	-
183	960422.30	4390260.76	Аналитический метод	0.1	-
184	960420.79	4390267.21	Аналитический метод	0.1	-
185	960446.91	4390281.32	Аналитический метод	0.1	-
186	960452.80	4390280.28	Аналитический метод	0.1	-
187	960465.07	4390278.08	Аналитический метод	0.1	-
188	960467.70	4390277.84	Аналитический метод	0.1	-
189	960475.20	4390279.84	Аналитический метод	0.1	-
190	960480.71	4390285.37	Аналитический метод	0.1	-
191	960500.69	4390324.39	Аналитический метод	0.1	-
192	960502.33	4390331.24	Аналитический метод	0.1	-
193	960500.34	4390338.72	Аналитический метод	0.1	-
194	960494.83	4390344.25	Аналитический метод	0.1	-
195	960482.01	4390349.77	Аналитический метод	0.1	-
196	960481.18	4390367.99	Аналитический метод	0.1	-
197	960487.35	4390378.60	Аналитический метод	0.1	-
198	960489.39	4390386.12	Аналитический метод	0.1	-
199	960487.37	4390393.65	Аналитический метод	0.1	-
200	960484.49	4390397.25	Аналитический метод	0.1	-
201	960479.66	4390401.61	Аналитический метод	0.1	-
202	960427.53	4391551.08	Аналитический метод	0.1	-
203	960766.55	4391948.57	Аналитический метод	0.1	-
204	960760.55	4391953.86	Аналитический метод	0.1	-
205	960420.41	4391555.08	Аналитический метод	0.1	-
206	960419.87	4391554.25	Аналитический метод	0.1	-
207	960419.55	4391553.32	Аналитический метод	0.1	-
208	960419.45	4391552.35	Аналитический метод	0.1	-
209	960471.29	4390409.26	Аналитический метод	0.1	-
210	960347.55	4390521.78	Аналитический метод	0.1	-
211	960335.74	4390770.25	Аналитический метод	0.1	-
212	960256.70	4390960.67	Аналитический метод	0.1	-
213	960250.41	4390975.89	Аналитический метод	0.1	-
214	960290.76	4390989.70	Аналитический метод	0.1	-
215	960311.04	4390980.69	Аналитический метод	0.1	-
216	960325.43	4390974.44	Аналитический метод	0.1	-
217	960331.40	4390973.20	Аналитический метод	0.1	-
218	960338.90	4390975.24	Аналитический метод	0.1	-
219	960344.39	4390980.73	Аналитический метод	0.1	-
220	960358.67	4391010.67	Аналитический метод	0.1	-
221	960360.14	4391017.12	Аналитический метод	0.1	-
222	960358.14	4391024.60	Аналитический метод	0.1	-
223	960352.64	4391030.13	Аналитический метод	0.1	-
224	960338.86	4391036.77	Аналитический метод	0.1	-
225	960331.21	4391040.45	Аналитический метод	0.1	-
226	960278.21	4391226.75	Аналитический метод	0.1	-
227	960149.29	4391679.94	Аналитический метод	0.1	-
228	960142.37	4391688.82	Аналитический метод	0.1	-
229	960131.11	4391690.34	Аналитический метод	0.1	-
230	960093.33	4391680.58	Аналитический метод	0.1	-
231	959905.83	4391632.07	Аналитический метод	0.1	-
232	959861.80	4391773.48	Аналитический метод	0.1	-
233	959487.80	4391781.25	Аналитический метод	0.1	-
234	959192.19	4391683.61	Аналитический метод	0.1	-
235	959191.32	4391567.53	Аналитический метод	0.1	-
236	959191.10	4391539.03	Аналитический метод	0.1	-
237	959190.23	4391421.74	Аналитический метод	0.1	-
238	958942.97	4391421.06	Аналитический метод	0.1	-
239	958942.99	4391415.10	Аналитический метод	0.1	-
240	958913.32	4391415.06	Аналитический метод	0.1	-
241	958853.96	4391414.86	Аналитический метод	0.1	-
242	958804.44	4391593.81	Аналитический метод	0.1	-
243	958753.96	4391582.75	Аналитический метод	0.1	-
244	958807.42	4391410.55	Аналитический метод	0.1	-
245	958896.42	4391148.12	Аналитический метод	0.1	-
246	958892.61	4391103.93	Аналитический метод	0.1	-
247	959019.65	4391071.84	Аналитический метод	0.1	-
248	959613.86	4390922.28	Аналитический метод	0.1	-
249	959687.61	4390847.99	Аналитический метод	0.1	-
250	959635.81	4390748.59	Аналитический метод	0.1	-
251	959595.89	4390769.81	Аналитический метод	0.1	-
252	959585.80	4390775.21	Аналитический метод	0.1	-
253	959447.44	4390848.87	Аналитический метод	0.1	-
254	959355.26	4390877.93	Аналитический метод	0.1	-
255	959321.33	4390874.33	Аналитический метод	0.1	-
256	959314.40	4390846.07	Аналитический метод	0.1	-
257	959271.32	4390808.32	Аналитический метод	0.1	-
258	959281.16	4390773.01	Аналитический метод	0.1	-
259	959303.85	4390771.17	Аналитический метод	0.1	-
260	959311.87	4390793.35	Аналитический метод	0.1	-
261	959357.84	4390795.43	Аналитический метод	0.1	-
262	959388.35	4390784.10	Аналитический метод	0.1	-
263	959432.16	4390761.04	Аналитический метод	0.1	-
264	959419.74	4390718.13	Аналитический метод	0.1	-
265	959461.75	4390689.63	Аналитический метод	0.1	-
266	959530.21	4390675.50	Аналитический метод	0.1	-
267	959518.24	4390605.09	Аналитический метод	0.1	-
268	959547.67	4390365.39	Аналитический метод	0.1	-
269	959894.16	4390422.07	Аналитический метод	0.1	-

270	959898.30	4390394.65	Аналитический метод	0.1	-
271	959813.62	4390352.94	Аналитический метод	0.1	-
272	959578.00	4390282.68	Аналитический метод	0.1	-
273	959491.17	4390262.47	Аналитический метод	0.1	-
274	959500.99	4390148.74	Аналитический метод	0.1	-
275	959491.63	4390130.01	Аналитический метод	0.1	-
276	959463.37	4390067.72	Аналитический метод	0.1	-
277	959204.16	4389955.68	Аналитический метод	0.1	-
278	959114.67	4389937.14	Аналитический метод	0.1	-
279	958745.59	4389991.94	Аналитический метод	0.1	-
280	958711.08	4389806.84	Аналитический метод	0.1	-
281	958813.98	4389798.96	Аналитический метод	0.1	-
282	958863.18	4389785.51	Аналитический метод	0.1	-
283	959223.63	4389659.77	Аналитический метод	0.1	-
284	959704.10	4389498.73	Аналитический метод	0.1	-
285	959704.79	4389484.60	Аналитический метод	0.1	-
286	959713.52	4389473.79	Аналитический метод	0.1	-
287	959714.68	4389469.83	Аналитический метод	0.1	-
288	959727.90	4389468.07	Аналитический метод	0.1	-
289	959747.71	4389463.79	Аналитический метод	0.1	-
290	959769.60	4389460.90	Аналитический метод	0.1	-
291	959771.59	4389460.42	Аналитический метод	0.1	-
292	959773.28	4389460.18	Аналитический метод	0.1	-
293	959796.25	4389453.86	Аналитический метод	0.1	-
294	959812.93	4389448.49	Аналитический метод	0.1	-
295	959814.44	4389447.89	Аналитический метод	0.1	-
296	959815.78	4389447.17	Аналитический метод	0.1	-
297	959828.33	4389437.61	Аналитический метод	0.1	-
298	959830.01	4389436.73	Аналитический метод	0.1	-
299	959831.59	4389436.05	Аналитический метод	0.1	-
300	959851.36	4389432.60	Аналитический метод	0.1	-
301	959873.64	4389425.64	Аналитический метод	0.1	-
302	959892.84	4389418.11	Аналитический метод	0.1	-
303	959906.87	4389412.55	Аналитический метод	0.1	-
304	959914.78	4389410.67	Аналитический метод	0.1	-
305	959916.66	4389410.15	Аналитический метод	0.1	-
306	959918.19	4389409.18	Аналитический метод	0.1	-
307	959923.69	4389404.22	Аналитический метод	0.1	-
308	959925.37	4389403.30	Аналитический метод	0.1	-
309	959926.64	4389403.30	Аналитический метод	0.1	-
310	959934.00	4389403.02	Аналитический метод	0.1	-
311	959944.13	4389399.50	Аналитический метод	0.1	-
312	959952.80	4389397.54	Аналитический метод	0.1	-
313	959954.79	4389396.70	Аналитический метод	0.1	-
314	959956.62	4389395.53	Аналитический метод	0.1	-
315	959960.93	4389391.73	Аналитический метод	0.1	-
316	959962.14	4389390.65	Аналитический метод	0.1	-
317	959963.82	4389390.01	Аналитический метод	0.1	-
318	959970.84	4389387.81	Аналитический метод	0.1	-
319	959977.19	4389383.57	Аналитический метод	0.1	-
320	959978.90	4389382.40	Аналитический метод	0.1	-
321	959981.21	4389382.00	Аналитический метод	0.1	-
322	959987.47	4389380.92	Аналитический метод	0.1	-
323	959989.86	4389380.08	Аналитический метод	0.1	-
324	959991.54	4389378.68	Аналитический метод	0.1	-
325	959997.26	4389372.20	Аналитический метод	0.1	-
326	959998.65	4389371.36	Аналитический метод	0.1	-
327	960000.09	4389371.44	Аналитический метод	0.1	-
328	960005.71	4389372.52	Аналитический метод	0.1	-
329	960007.55	4389372.64	Аналитический метод	0.1	-
330	960009.43	4389372.40	Аналитический метод	0.1	-
331	960017.37	4389369.43	Аналитический метод	0.1	-
332	960023.32	4389366.23	Аналитический метод	0.1	-
333	960025.28	4389365.47	Аналитический метод	0.1	-
334	960026.90	4389365.35	Аналитический метод	0.1	-
335	960032.58	4389366.23	Аналитический метод	0.1	-
336	960034.52	4389365.91	Аналитический метод	0.1	-
337	960035.83	4389365.07	Аналитический метод	0.1	-
338	960039.67	4389361.79	Аналитический метод	0.1	-
339	960041.55	4389360.99	Аналитический метод	0.1	-
340	960043.74	4389360.59	Аналитический метод	0.1	-
341	960050.73	4389360.23	Аналитический метод	0.1	-
342	960064.58	4389354.82	Аналитический метод	0.1	-
343	960079.96	4389351.94	Аналитический метод	0.1	-
344	960097.84	4389347.94	Аналитический метод	0.1	-
345	960115.00	4389343.30	Аналитический метод	0.1	-
346	960136.41	4389337.17	Аналитический метод	0.1	-
347	960159.27	4389329.85	Аналитический метод	0.1	-
348	960182.22	4389323.28	Аналитический метод	0.1	-
349	960204.44	4389314.67	Аналитический метод	0.1	-
350	960226.37	4389309.23	Аналитический метод	0.1	-
351	960246.63	4389303.43	Аналитический метод	0.1	-
352	960266.70	4389295.14	Аналитический метод	0.1	-
353	960269.49	4389294.30	Аналитический метод	0.1	-
354	960287.04	4389290.42	Аналитический метод	0.1	-
355	960289.71	4389289.78	Аналитический метод	0.1	-
356	960311.26	4389283.41	Аналитический метод	0.1	-
357	960331.17	4389274.68	Аналитический метод	0.1	-
358	960337.68	4389271.72	Аналитический метод	0.1	-
359	960347.65	4389266.43	Аналитический метод	0.1	-
360	960371.26	4389253.91	Аналитический метод	0.1	-
361	960393.22	4389243.14	Аналитический метод	0.1	-
362	960409.76	4389237.66	Аналитический метод	0.1	-
363	960419.48	4389234.05	Аналитический метод	0.1	-
364	960420.53	4389232.53	Аналитический метод	0.1	-
365	960420.93	4389231.57	Аналитический метод	0.1	-
366	960421.36	4389230.73	Аналитический метод	0.1	-
367	960421.99	4389230.13	Аналитический метод	0.1	-
368	960422.98	4389229.81	Аналитический метод	0.1	-
369	960424.33	4389229.89	Аналитический метод	0.1	-
370	960426.03	4389229.81	Аналитический метод	0.1	-
371	960427.79	4389229.05	Аналитический метод	0.1	-
372	960430.54	4389227.61	Аналитический метод	0.1	-
373	960432.96	4389226.13	Аналитический метод	0.1	-
374	960435.98	4389224.41	Аналитический метод	0.1	-
375	960438.48	4389223.08	Аналитический метод	0.1	-
376	960440.75	4389221.48	Аналитический метод	0.1	-
377	960441.88	4389220.40	Аналитический метод	0.1	-
378	960442.61	4389220.44	Аналитический метод	0.1	-
379	960458.56	4389211.68	Аналитический метод	0.1	-
380	960482.53	4389200.27	Аналитический метод	0.1	-
381	960580.00	4389152.55	Аналитический метод	0.1	-
382	960644.23	4389122.05	Аналитический метод	0.1	-
383	960683.08	4389104.52	Аналитический метод	0.1	-
384	960877.12	4388990.43	Аналитический метод	0.1	-
385	960944.81	4388901.36	Аналитический метод	0.1	-
386	960943.33	4388835.79	Аналитический метод	0.1	-
387	960974.65	4388707.90	Аналитический метод	0.1	-
388	960969.65	4388678.31	Аналитический метод	0.1	-
389	960990.88	4388671.91	Аналитический метод	0.1	-
390	961016.21	4388674.71	Аналитический метод	0.1	-
391	961027.19	4388722.11	Аналитический метод	0.1	-
392	961055.78	4388724.95	Аналитический метод	0.1	-
393	961162.50	4388707.70	Аналитический метод	0.1	-
394	961287.56	4388657.98	Аналитический метод	0.1	-
395	961265.02	4388600.22	Аналитический метод	0.1	-
396	961239.87	4388535.69	Аналитический метод	0.1	-
397	961218.12	4388479.89	Аналитический метод	0.1	-
398	961155.33	4388398.58	Аналитический метод	0.1	-
399	961080.08	4388436.61	Аналитический метод	0.1	-
400	960879.99	4388681.60	Аналитический метод	0.1	-
401	960331.86	4388806.73	Аналитический метод	0.1	-
402	960229.15	4388809.65	Аналитический метод	0.1	-
403	959846.43	4388820.54	Аналитический метод	0.1	-
404	959945.55	4388592.37	Аналитический метод	0.1	-
405	959985.57	4388547.34	Аналитический метод	0.1	-
406	960140.46	4388470.29	Аналитический метод	0.1	-
407	960506.53	4388288.18	Аналитический метод	0.1	-
408	960602.92	4388209.64	Аналитический метод	0.1	-
409	960580.99	4388168.41	Аналитический метод	0.1	-
410	960374.86	4388276.37	Аналитический метод	0.1	-
411	960341.30	4388229.26	Аналитический метод	0.1	-
412	960530.75	4388081.91	Аналитический метод	0.1	-
413	960495.63	4388015.42	Аналитический метод	0.1	-
414	960389.07	4387895.16	Аналитический метод	0.1	-
415	960156.22	4387913.66	Аналитический метод	0.1	-
416	960004.94	4387999.68	Аналитический метод	0.1	-
417	959513.08	4388279.33	Аналитический метод	0.1	-
418	958857.84	4388732.51	Аналитический метод	0.1	-
419	958753.88	4388628.28	Аналитический метод	0.1	-
420	958984.50	4388450.50	Аналитический метод	0.1	-
421	959352.65	4388205.96	Аналитический метод	0.1	-
422	959650.51	4388045.64	Аналитический метод	0.1	-
423	959655.63	4388039.35	Аналитический метод	0.1	-
424	959659.24	4388037.47	Аналитический метод	0.1	-
425	959663.03	4388034.07	Аналитический метод	0.1	-
426	959666.97	4388032.51	Аналитический метод	0.1	-
427	959671.07	4388029.31	Аналитический метод	0.1	-
428	959675.20	4388026.14	Аналитический метод	0.1	-
429	959676.02	4388024.66	Аналитический метод	0.1	-
430	959678.67	4388021.42	Аналитический метод	0.1	-
431	959680.15	4388020.30	Аналитический метод	0.1	-
432	959682.80	4388016.78	Аналитический метод	0.1	-
433	959686.27	4388013.85	Аналитический метод	0.1	-
434	959688.56	4388012.93	Аналитический метод	0.1	-
435	959690.18	4388012.13	Аналитический метод	0.1	-
436	959693.15	4388011.21	Аналитический метод	0.1	-
437	959695.27	4388009.93	Аналитический метод	0.1	-
438	959696.62	4388007.01	Аналитический метод	0.1	-
439	959698.42	4388006.41	Аналитический метод	0.1	-
440	959701.37	4388005.65	Аналитический метод	0.1	-
441	959701.86	4388004.17	Аналитический метод	0.1	-
442	959711.36	4388001.40	Аналитический метод	0.1	-
443	959713.83	4387999.00	Аналитический метод	0.1	-
444	959718.76	4387995.32	Аналитический метод	0.1	-
445	959720.90	4387994.04	Аналитический метод	0.1	-
446	959724.46	4387993.44	Аналитический метод	0.1	-
447	959727.76	4387990.88	Аналитический метод	0.1	-
448	959731.27	4387986.51	Аналитический метод	0.1	-
449	959732.27	4387983.59	Аналитический метод	0.1	-
450	959737.00	4387982.39	Аналитический метод	0.1	-
451	959739.18	4387978.31	Аналитический метод	0.1	-
452	959741.50	4387976.71	Аналитический метод	0.1	-
453	959745.75	4387974.50	Аналитический метод	0.1	-
454	959750.18	4387972.78	Аналитический метод	0.1	-
455	959751.55	4387968.06	Аналитический метод	0.1	-
456	959752.56	4387964.82	Аналитический метод	0.1	-
457	959756.16	4387964.22	Аналитический метод	0.1	-
458	959758.93	4387963.78	Аналитический метод	0.1	-
459	959765.50	4387959.97	Аналитический метод	0.1	-
460	959768.94	4387958.37	Аналитический метод	0.1	-
461	959771.24	4387956.29	Аналитический метод	0.1	-
462	959774.50	4387956.17	Аналитический метод	0.1	-
463	959776.17	4387954.41	Аналитический метод	0.1	-
464	959775.22	4387951.77	Аналитический метод	0.1	-
465	959775.08	4387949.81	Аналитический метод	0.1	-
466	959774.80	4387945.88	Аналитический метод	0.1	-
467	959774.50	4387943.92	Аналитический метод	0.1	-
468	959779.27	4387941.72	Аналитический метод	0.1	-
469	959784.02	4387940.48	Аналитический метод	0.1	-
470	959786.61	4387940.84	Аналитический метод	0.1	-
471	959760.10	4387860.18	Аналитический метод	0.1	-
472	959797.50	4387801.69	Аналитический метод	0.1	-
473	959901.23	4387818.63	Аналитический метод	0.1	-
474	959963.82	4387823.11	Аналитический метод	0.1	-
475	959964.67	4387797.73	Аналитический метод	0.1	-
476	959918.98	4387783.12	Аналитический метод	0.1	-
477	959739.97	4387735.20	Аналитический метод	0.1	-

478	959655.61	4387734.00	Аналитический метод	0.1	-
479	959650.23	4387701.14	Аналитический метод	0.1	-
480	959725.88	4387662.67	Аналитический метод	0.1	-
481	959731.17	4387653.26	Аналитический метод	0.1	-
482	959740.70	4387648.38	Аналитический метод	0.1	-
483	959750.18	4387644.58	Аналитический метод	0.1	-
484	959761.03	4387640.81	Аналитический метод	0.1	-
485	959771.40	4387638.65	Аналитический метод	0.1	-
486	959781.79	4387636.69	Аналитический метод	0.1	-
487	959791.80	4387633.81	Аналитический метод	0.1	-
488	959799.56	4387626.00	Аналитический метод	0.1	-
489	959810.28	4387627.08	Аналитический метод	0.1	-
490	959818.53	4387618.52	Аналитический метод	0.1	-
491	959829.28	4387613.99	Аналитический метод	0.1	-
492	959839.67	4387609.27	Аналитический метод	0.1	-
493	959848.69	4387603.50	Аналитический метод	0.1	-
494	959857.30	4387597.30	Аналитический метод	0.1	-
495	959866.04	4387590.58	Аналитический метод	0.1	-
496	959872.87	4387583.13	Аналитический метод	0.1	-
497	959882.39	4387576.64	Аналитический метод	0.1	-
498	959891.95	4387572.84	Аналитический метод	0.1	-
499	959903.13	4387568.64	Аналитический метод	0.1	-
500	959913.22	4387566.08	Аналитический метод	0.1	-
501	959914.82	4387564.38	Аналитический метод	0.1	-
502	959921.81	4387556.95	Аналитический метод	0.1	-
503	959939.00	4387546.50	Аналитический метод	0.1	-
504	959955.05	4387536.97	Аналитический метод	0.1	-
505	959973.22	4387534.89	Аналитический метод	0.1	-
506	960323.35	4387354.64	Аналитический метод	0.1	-
507	960314.35	4387330.46	Аналитический метод	0.1	-
508	960179.49	4387083.67	Аналитический метод	0.1	-
509	959818.54	4387238.79	Аналитический метод	0.1	-
510	959313.53	4387455.83	Аналитический метод	0.1	-
511	959152.89	4387182.83	Аналитический метод	0.1	-
512	959129.32	4387099.12	Аналитический метод	0.1	-
513	959064.43	4387060.30	Аналитический метод	0.1	-
514	959065.36	4387068.78	Аналитический метод	0.1	-
515	959063.96	4387076.23	Аналитический метод	0.1	-
516	959059.62	4387087.68	Аналитический метод	0.1	-
517	959056.02	4387093.68	Аналитический метод	0.1	-
518	959054.14	4387098.32	Аналитический метод	0.1	-
519	959055.43	4387101.49	Аналитический метод	0.1	-
520	959056.67	4387105.09	Аналитический метод	0.1	-
521	959057.09	4387111.77	Аналитический метод	0.1	-
522	959057.74	4387118.22	Аналитический метод	0.1	-
523	959056.79	4387126.35	Аналитический метод	0.1	-
524	959055.58	4387133.71	Аналитический метод	0.1	-
525	959053.51	4387138.83	Аналитический метод	0.1	-
526	959051.07	4387143.60	Аналитический метод	0.1	-
527	959050.54	4387151.00	Аналитический метод	0.1	-
528	959044.32	4387159.77	Аналитический метод	0.1	-
529	959043.30	4387165.29	Аналитический метод	0.1	-
530	959040.45	4387173.62	Аналитический метод	0.1	-
531	959037.50	4387174.14	Аналитический метод	0.1	-
532	959034.89	4387175.06	Аналитический метод	0.1	-
533	959032.51	4387181.03	Аналитический метод	0.1	-
534	959030.02	4387185.83	Аналитический метод	0.1	-
535	959029.92	4387189.07	Аналитический метод	0.1	-
536	959028.36	4387194.36	Аналитический метод	0.1	-
537	959026.10	4387197.36	Аналитический метод	0.1	-
538	959025.43	4387200.64	Аналитический метод	0.1	-
539	959024.36	4387203.48	Аналитический метод	0.1	-
540	959023.55	4387205.57	Аналитический метод	0.1	-
541	959021.57	4387207.37	Аналитический метод	0.1	-
542	959018.98	4387208.09	Аналитический метод	0.1	-
543	959017.37	4387210.97	Аналитический метод	0.1	-
544	959013.81	4387217.93	Аналитический метод	0.1	-
545	959011.30	4387224.26	Аналитический метод	0.1	-
546	959009.06	4387226.26	Аналитический метод	0.1	-
547	959007.00	4387229.74	Аналитический метод	0.1	-
548	959004.53	4387235.35	Аналитический метод	0.1	-
549	959003.44	4387240.03	Аналитический метод	0.1	-
550	959001.70	4387243.03	Аналитический метод	0.1	-
551	958999.03	4387245.19	Аналитический метод	0.1	-
552	958998.38	4387246.96	Аналитический метод	0.1	-
553	958996.55	4387250.20	Аналитический метод	0.1	-
554	958994.97	4387253.44	Аналитический метод	0.1	-
555	958994.16	4387256.32	Аналитический метод	0.1	-
556	958994.56	4387257.68	Аналитический метод	0.1	-
557	958993.07	4387260.17	Аналитический метод	0.1	-
558	958992.18	4387262.57	Аналитический метод	0.1	-
559	958990.93	4387263.93	Аналитический метод	0.1	-
560	958988.70	4387265.49	Аналитический метод	0.1	-
561	958986.76	4387265.45	Аналитический метод	0.1	-
562	958984.42	4387267.61	Аналитический метод	0.1	-
563	958981.42	4387269.69	Аналитический метод	0.1	-
564	958977.36	4387275.78	Аналитический метод	0.1	-
565	958967.92	4387288.03	Аналитический метод	0.1	-
566	958962.44	4387297.87	Аналитический метод	0.1	-
567	958959.33	4387305.28	Аналитический метод	0.1	-
568	958956.36	4387309.36	Аналитический метод	0.1	-
569	958948.39	4387315.93	Аналитический метод	0.1	-
570	958942.18	4387324.93	Аналитический метод	0.1	-
571	958940.12	4387330.78	Аналитический метод	0.1	-
572	958938.73	4387334.50	Аналитический метод	0.1	-
573	958937.96	4387336.58	Аналитический метод	0.1	-
574	958936.89	4387338.63	Аналитический метод	0.1	-
575	958935.15	4387340.31	Аналитический метод	0.1	-
576	958932.91	4387341.39	Аналитический метод	0.1	-
577	958930.97	4387344.43	Аналитический метод	0.1	-
578	958929.43	4387349.67	Аналитический метод	0.1	-
579	958927.43	4387351.51	Аналитический метод	0.1	-
580	958924.66	4387356.76	Аналитический метод	0.1	-
581	958920.65	4387361.60	Аналитический метод	0.1	-
582	958917.00	4387363.00	Аналитический метод	0.1	-
583	958912.55	4387362.64	Аналитический метод	0.1	-
584	958908.63	4387364.04	Аналитический метод	0.1	-
585	958903.11	4387363.60	Аналитический метод	0.1	-
586	958899.95	4387361.24	Аналитический метод	0.1	-
587	958894.50	4387359.12	Аналитический метод	0.1	-
588	958889.36	4387357.32	Аналитический метод	0.1	-
589	958885.86	4387356.96	Аналитический метод	0.1	-
590	958880.65	4387356.20	Аналитический метод	0.1	-
591	958876.99	4387355.36	Аналитический метод	0.1	-
592	958871.81	4387353.00	Аналитический метод	0.1	-
593	958868.03	4387349.43	Аналитический метод	0.1	-
594	958864.39	4387344.43	Аналитический метод	0.1	-
595	958838.80	4387335.42	Аналитический метод	0.1	-
596	958849.48	4387301.68	Аналитический метод	0.1	-
597	958851.34	4387295.51	Аналитический метод	0.1	-
598	958853.32	4387288.91	Аналитический метод	0.1	-
599	958854.93	4387283.50	Аналитический метод	0.1	-
600	958856.15	4387280.10	Аналитический метод	0.1	-
601	958858.51	4387273.62	Аналитический метод	0.1	-
602	958860.84	4387265.85	Аналитический метод	0.1	-
603	958863.02	4387257.44	Аналитический метод	0.1	-
604	958863.48	4387255.56	Аналитический метод	0.1	-
605	958865.36	4387248.96	Аналитический метод	0.1	-
606	958866.70	4387244.75	Аналитический метод	0.1	-
607	958868.40	4387240.07	Аналитический метод	0.1	-
608	958871.05	4387231.38	Аналитический метод	0.1	-
609	958873.33	4387223.98	Аналитический метод	0.1	-
610	958876.52	4387215.69	Аналитический метод	0.1	-
611	958879.15	4387208.73	Аналитический метод	0.1	-
612	958881.30	4387202.20	Аналитический метод	0.1	-
613	958883.18	4387197.32	Аналитический метод	0.1	-
614	958884.31	4387193.52	Аналитический метод	0.1	-
615	958885.34	4387190.39	Аналитический метод	0.1	-
616	958886.71	4387187.03	Аналитический метод	0.1	-
617	958887.22	4387185.71	Аналитический метод	0.1	-
618	958887.99	4387183.59	Аналитический метод	0.1	-
619	958888.92	4387180.27	Аналитический метод	0.1	-
620	958889.74	4387176.70	Аналитический метод	0.1	-
621	958890.41	4387173.02	Аналитический метод	0.1	-
622	958890.59	4387170.98	Аналитический метод	0.1	-
623	958890.63	4387168.70	Аналитический метод	0.1	-
624	958889.60	4387167.38	Аналитический метод	0.1	-
625	958888.07	4387165.49	Аналитический метод	0.1	-
626	958886.94	4387164.37	Аналитический метод	0.1	-
627	958885.30	4387163.61	Аналитический метод	0.1	-
628	958884.00	4387163.49	Аналитический метод	0.1	-
629	958882.33	4387163.37	Аналитический метод	0.1	-
630	958880.81	4387162.85	Аналитический метод	0.1	-
631	958878.42	4387161.81	Аналитический метод	0.1	-
632	958876.97	4387161.09	Аналитический метод	0.1	-
633	958875.59	4387160.25	Аналитический метод	0.1	-
634	958874.16	4387159.33	Аналитический метод	0.1	-
635	958872.36	4387158.13	Аналитический метод	0.1	-
636	958870.68	4387157.37	Аналитический метод	0.1	-
637	958869.06	4387156.97	Аналитический метод	0.1	-
638	958867.69	4387156.57	Аналитический метод	0.1	-
639	958865.32	4387155.73	Аналитический метод	0.1	-
640	958863.08	4387154.65	Аналитический метод	0.1	-
641	958860.33	4387152.93	Аналитический метод	0.1	-
642	958854.83	4387151.40	Аналитический метод	0.1	-
643	958852.31	4387150.64	Аналитический метод	0.1	-
644	958848.67	4387154.05	Аналитический метод	0.1	-
645	958844.38	4387158.29	Аналитический метод	0.1	-
646	958841.03	4387161.69	Аналитический метод	0.1	-
647	958836.34	4387165.01	Аналитический метод	0.1	-
648	958831.44	4387169.62	Аналитический метод	0.1	-
649	958827.44	4387173.34	Аналитический метод	0.1	-
650	958825.96	4387174.90	Аналитический метод	0.1	-
651	958823.76	4387177.62	Аналитический метод	0.1	-
652	958820.97	4387180.95	Аналитический метод	0.1	-
653	958819.05	4387183.07	Аналитический метод	0.1	-
654	958815.65	4387185.71	Аналитический метод	0.1	-
655	958813.53	4387187.75	Аналитический метод	0.1	-
656	958811.96	4387188.87	Аналитический метод	0.1	-
657	958810.12	4387189.27	Аналитический метод	0.1	-
658	958808.86	4387189.99	Аналитический метод	0.1	-
659	958806.56	4387192.11	Аналитический метод	0.1	-
660	958802.15	4387195.96	Аналитический метод	0.1	-
661	958798.33	4387198.72	Аналитический метод	0.1	-
662	958795.84	4387201.44	Аналитический метод	0.1	-
663	958793.94	4387203.68	Аналитический метод	0.1	-
664	958792.89	4387205.20	Аналитический метод	0.1	-
665	958792.20	4387206.77	Аналитический метод	0.1	-
666	958791.19	4387208.65	Аналитический метод	0.1	-
667	958790.16	4387209.45	Аналитический метод	0.1	-
668	958789.05	4387209.97	Аналитический метод	0.1	-
669	958788.10	4387210.65	Аналитический метод	0.1	-
670	958787.29	4387211.81	Аналитический метод	0.1	-
671	958787.82	4387212.93	Аналитический метод	0.1	-
672	958786.95	4387214.17	Аналитический метод	0.1	-
673	958786.42	4387214.93	Аналитический метод	0.1	-
674	958785.49	4387215.29	Аналитический метод	0.1	-
675	958784.72	4387214.85	Аналитический метод	0.1	-
676	958783.90	4387214.25	Аналитический метод	0.1	-
677	958782.82	4387213.93	Аналитический метод	0.1	-
678	958781.91	4387214.13	Аналитический метод	0.1	-
679	958781.09	4387214.61	Аналитический метод	0.1	-
680	958780.60	4387215.17	Аналитический метод	0.1	-
681	958780.22	4387215.85	Аналитический метод	0.1	-
682	958779.06	4387218.21	Аналитический метод	0.1	-
683	958777.75	4387219.50	Аналитический метод	0.1	-
684	958776.27	4387220.14	Аналитический метод	0.1	-
685	958775.06	4387220.46	Аналитический метод	0.1	-

686	958773.89	4387221.82	Аналитический метод	0.1	-
687	958773.30	4387223.18	Аналитический метод	0.1	-
688	958772.90	4387224.50	Аналитический метод	0.1	-
689	958772.37	4387225.66	Аналитический метод	0.1	-
690	958770.96	4387226.86	Аналитический метод	0.1	-
691	958768.81	4387227.74	Аналитический метод	0.1	-
692	958767.50	4387227.86	Аналитический метод	0.1	-
693	958766.69	4387227.98	Аналитический метод	0.1	-
694	958766.37	4387228.98	Аналитический метод	0.1	-
695	958766.27	4387230.10	Аналитический метод	0.1	-
696	958765.52	4387230.90	Аналитический метод	0.1	-
697	958764.87	4387231.30	Аналитический метод	0.1	-
698	958763.38	4387232.51	Аналитический метод	0.1	-
699	958760.57	4387235.27	Аналитический метод	0.1	-
700	958758.69	4387236.99	Аналитический метод	0.1	-
701	958755.31	4387240.23	Аналитический метод	0.1	-
702	958753.39	4387241.79	Аналитический метод	0.1	-
703	958751.77	4387242.59	Аналитический метод	0.1	-
704	958750.96	4387242.59	Аналитический метод	0.1	-
705	958750.44	4387242.03	Аналитический метод	0.1	-
706	958750.26	4387241.07	Аналитический метод	0.1	-
707	958750.46	4387238.95	Аналитический метод	0.1	-
708	958750.36	4387237.83	Аналитический метод	0.1	-
709	958749.29	4387238.15	Аналитический метод	0.1	-
710	958748.03	4387238.63	Аналитический метод	0.1	-
711	958746.19	4387238.79	Аналитический метод	0.1	-
712	958744.43	4387239.15	Аналитический метод	0.1	-
713	958745.10	4387239.91	Аналитический метод	0.1	-
714	958746.29	4387240.59	Аналитический метод	0.1	-
715	958747.67	4387241.79	Аналитический метод	0.1	-
716	958748.23	4387242.67	Аналитический метод	0.1	-
717	958748.24	4387244.75	Аналитический метод	0.1	-
718	958747.67	4387246.08	Аналитический метод	0.1	-
719	958746.58	4387247.88	Аналитический метод	0.1	-
720	958745.45	4387249.20	Аналитический метод	0.1	-
721	958744.05	4387250.84	Аналитический метод	0.1	-
722	958743.02	4387251.96	Аналитический метод	0.1	-
723	958742.19	4387252.56	Аналитический метод	0.1	-
724	958740.90	4387252.88	Аналитический метод	0.1	-
725	958739.76	4387252.68	Аналитический метод	0.1	-
726	958739.02	4387252.12	Аналитический метод	0.1	-
727	958738.37	4387251.92	Аналитический метод	0.1	-
728	958737.84	4387252.40	Аналитический метод	0.1	-
729	958737.40	4387253.36	Аналитический метод	0.1	-
730	958736.97	4387255.32	Аналитический метод	0.1	-
731	958736.67	4387256.60	Аналитический метод	0.1	-
732	958736.07	4387258.00	Аналитический метод	0.1	-
733	958735.01	4387259.37	Аналитический метод	0.1	-
734	958733.64	4387260.29	Аналитический метод	0.1	-
735	958732.63	4387260.65	Аналитический метод	0.1	-
736	958731.72	4387260.97	Аналитический метод	0.1	-
737	958731.23	4387261.85	Аналитический метод	0.1	-
738	958731.33	4387262.53	Аналитический метод	0.1	-
739	958731.86	4387264.05	Аналитический метод	0.1	-
740	958732.22	4387265.13	Аналитический метод	0.1	-
741	958732.37	4387266.25	Аналитический метод	0.1	-
742	958732.08	4387267.13	Аналитический метод	0.1	-
743	958731.54	4387267.93	Аналитический метод	0.1	-
744	958730.59	4387268.73	Аналитический метод	0.1	-
745	958729.31	4387268.97	Аналитический метод	0.1	-
746	958727.76	4387268.81	Аналитический метод	0.1	-
747	958724.48	4387268.53	Аналитический метод	0.1	-
748	958723.45	4387268.85	Аналитический метод	0.1	-
749	958722.38	4387270.05	Аналитический метод	0.1	-
750	958720.34	4387273.26	Аналитический метод	0.1	-
751	958719.83	4387274.38	Аналитический метод	0.1	-
752	958719.33	4387275.90	Аналитический метод	0.1	-
753	958718.80	4387277.54	Аналитический метод	0.1	-
754	958717.73	4387279.34	Аналитический метод	0.1	-
755	958716.70	4387280.74	Аналитический метод	0.1	-
756	958715.43	4387283.22	Аналитический метод	0.1	-
757	958714.33	4387285.30	Аналитический метод	0.1	-
758	958713.22	4387287.31	Аналитический метод	0.1	-
759	958711.56	4387290.55	Аналитический метод	0.1	-
760	958710.78	4387292.75	Аналитический метод	0.1	-
761	958710.13	4387294.55	Аналитический метод	0.1	-
762	958708.88	4387296.95	Аналитический метод	0.1	-
763	958706.93	4387300.56	Аналитический метод	0.1	-
764	958705.05	4387303.84	Аналитический метод	0.1	-
765	958702.87	4387309.24	Аналитический метод	0.1	-
766	958702.06	4387312.25	Аналитический метод	0.1	-
767	958701.68	4387315.33	Аналитический метод	0.1	-
768	958701.11	4387316.69	Аналитический метод	0.1	-
769	958699.78	4387317.45	Аналитический метод	0.1	-
770	958698.61	4387317.37	Аналитический метод	0.1	-
771	958696.89	4387317.65	Аналитический метод	0.1	-
772	958696.20	4387318.93	Аналитический метод	0.1	-
773	958695.61	4387319.93	Аналитический метод	0.1	-
774	958693.98	4387321.69	Аналитический метод	0.1	-
775	958693.23	4387323.61	Аналитический метод	0.1	-
776	958693.33	4387324.93	Аналитический метод	0.1	-
777	958692.36	4387327.98	Аналитический метод	0.1	-
778	958691.47	4387330.46	Аналитический метод	0.1	-
779	958690.38	4387333.90	Аналитический метод	0.1	-
780	958689.73	4387336.50	Аналитический метод	0.1	-
781	958688.52	4387337.30	Аналитический метод	0.1	-
782	958687.35	4387338.30	Аналитический метод	0.1	-
783	958686.42	4387340.91	Аналитический метод	0.1	-
784	958686.19	4387343.11	Аналитический метод	0.1	-
785	958685.28	4387345.63	Аналитический метод	0.1	-
786	958684.25	4387347.59	Аналитический метод	0.1	-
787	958683.20	4387348.83	Аналитический метод	0.1	-
788	958681.34	4387349.71	Аналитический метод	0.1	-
789	958679.28	4387350.59	Аналитический метод	0.1	-
790	958678.85	4387351.43	Аналитический метод	0.1	-
791	958679.34	4387354.24	Аналитический метод	0.1	-
792	958678.96	4387355.68	Аналитический метод	0.1	-
793	958678.33	4387356.68	Аналитический метод	0.1	-
794	958677.14	4387358.00	Аналитический метод	0.1	-
795	958675.50	4387359.76	Аналитический метод	0.1	-
796	958673.62	4387362.64	Аналитический метод	0.1	-
797	958673.15	4387364.85	Аналитический метод	0.1	-
798	958672.91	4387367.37	Аналитический метод	0.1	-
799	958671.96	4387371.65	Аналитический метод	0.1	-
800	958670.69	4387375.57	Аналитический метод	0.1	-
801	958670.12	4387379.02	Аналитический метод	0.1	-
802	958670.06	4387382.38	Аналитический метод	0.1	-
803	958669.72	4387385.06	Аналитический метод	0.1	-
804	958669.13	4387386.58	Аналитический метод	0.1	-
805	958668.38	4387388.14	Аналитический метод	0.1	-
806	958667.37	4387390.78	Аналитический метод	0.1	-
807	958666.54	4387391.91	Аналитический метод	0.1	-
808	958665.37	4387391.91	Аналитический метод	0.1	-
809	958663.98	4387391.43	Аналитический метод	0.1	-
810	958661.97	4387390.42	Аналитический метод	0.1	-
811	958660.68	4387388.90	Аналитический метод	0.1	-
812	958660.07	4387385.74	Аналитический метод	0.1	-
813	958660.50	4387383.22	Аналитический метод	0.1	-
814	958661.11	4387380.22	Аналитический метод	0.1	-
815	958661.09	4387379.10	Аналитический метод	0.1	-
816	958661.02	4387376.81	Аналитический метод	0.1	-
817	958661.35	4387372.37	Аналитический метод	0.1	-
818	958662.44	4387369.17	Аналитический метод	0.1	-
819	958663.25	4387366.81	Аналитический метод	0.1	-
820	958663.57	4387363.16	Аналитический метод	0.1	-
821	958664.64	4387357.48	Аналитический метод	0.1	-
822	958666.73	4387352.24	Аналитический метод	0.1	-
823	958669.19	4387348.99	Аналитический метод	0.1	-
824	958672.04	4387343.51	Аналитический метод	0.1	-
825	958675.07	4387337.26	Аналитический метод	0.1	-
826	958676.83	4387334.10	Аналитический метод	0.1	-
827	958677.58	4387330.82	Аналитический метод	0.1	-
828	958678.59	4387328.22	Аналитический метод	0.1	-
829	958679.42	4387325.58	Аналитический метод	0.1	-
830	958679.99	4387324.61	Аналитический метод	0.1	-
831	958681.22	4387323.73	Аналитический метод	0.1	-
832	958682.25	4387322.77	Аналитический метод	0.1	-
833	958683.22	4387321.05	Аналитический метод	0.1	-
834	958683.63	4387319.49	Аналитический метод	0.1	-
835	958684.13	4387318.21	Аналитический метод	0.1	-
836	958684.92	4387317.05	Аналитический метод	0.1	-
837	958685.87	4387314.81	Аналитический метод	0.1	-
838	958686.74	4387312.69	Аналитический метод	0.1	-
839	958687.14	4387310.92	Аналитический метод	0.1	-
840	958687.53	4387309.56	Аналитический метод	0.1	-
841	958688.54	4387309.08	Аналитический метод	0.1	-
842	958689.27	4387308.32	Аналитический метод	0.1	-
843	958690.36	4387306.80	Аналитический метод	0.1	-
844	958691.35	4387305.72	Аналитический метод	0.1	-
845	958693.05	4387303.68	Аналитический метод	0.1	-
846	958695.92	4387298.84	Аналитический метод	0.1	-
847	958697.47	4387295.67	Аналитический метод	0.1	-
848	958699.05	4387291.79	Аналитический метод	0.1	-
849	958699.39	4387290.19	Аналитический метод	0.1	-
850	958700.38	4387289.27	Аналитический метод	0.1	-
851	958701.36	4387288.55	Аналитический метод	0.1	-
852	958702.61	4387286.91	Аналитический метод	0.1	-
853	958703.92	4387284.14	Аналитический метод	0.1	-
854	958705.90	4387280.30	Аналитический метод	0.1	-
855	958706.73	4387277.42	Аналитический метод	0.1	-
856	958707.18	4387275.62	Аналитический метод	0.1	-
857	958707.95	4387274.38	Аналитический метод	0.1	-
858	958708.51	4387272.70	Аналитический метод	0.1	-
859	958709.28	4387269.89	Аналитический метод	0.1	-
860	958710.55	4387266.93	Аналитический метод	0.1	-
861	958711.04	4387265.81	Аналитический метод	0.1	-
862	958712.03	4387263.69	Аналитический метод	0.1	-
863	958712.59	4387262.93	Аналитический метод	0.1	-
864	958713.83	4387261.65	Аналитический метод	0.1	-
865	958715.81	4387259.93	Аналитический метод	0.1	-
866	958718.15	4387257.36	Аналитический метод	0.1	-
867	958718.76	4387255.76	Аналитический метод	0.1	-
868	958719.19	4387254.28	Аналитический метод	0.1	-
869	958719.87	4387253.08	Аналитический метод	0.1	-
870	958722.38	4387251.36	Аналитический метод	0.1	-
871	958724.87	4387250.80	Аналитический метод	0.1	-
872	958726.18	4387249.64	Аналитический метод	0.1	-
873	958727.84	4387248.12	Аналитический метод	0.1	-
874	958732.14	4387243.79	Аналитический метод	0.1	-
875	958733.88	4387242.11	Аналитический метод	0.1	-
876	958735.01	4387241.35	Аналитический метод	0.1	-
877	958736.29	4387240.51	Аналитический метод	0.1	-
878	958737.24	4387239.43	Аналитический метод	0.1	-
879	958738.85	4387236.71	Аналитический метод	0.1	-
880	958740.13	4387234.35	Аналитический метод	0.1	-
881	958741.50	4387232.30	Аналитический метод	0.1	-
882	958742.29	4387231.58	Аналитический метод	0.1	-
883	958743.48	4387230.82	Аналитический метод	0.1	-
884	958744.56	4387230.14	Аналитический метод	0.1	-
885	958744.84	4387229.82	Аналитический метод	0.1	-
886	958745.67	4387228.26	Аналитический метод	0.1	-
887	958746.42	4387226.46	Аналитический метод	0.1	-
888	958748.30	4387224.10	Аналитический метод	0.1	-
889	958751.41	4387221.46	Аналитический метод	0.1	-
890	958754.30	4387218.57	Аналитический метод	0.1	-
891	958756.28	4387215.33	Аналитический метод	0.1	-
892	958757.39	4387214.29	Аналитический метод	0.1	-
893	958759.96	4387212.09	Аналитический метод	0.1	-

894	958761.42	4387210.97	Аналитический метод	0.1	-
895	958763.68	4387208.69	Аналитический метод	0.1	-
896	958764.89	4387206.97	Аналитический метод	0.1	-
897	958766.47	4387204.16	Аналитический метод	0.1	-
898	958767.80	4387202.20	Аналитический метод	0.1	-
899	958770.41	4387199.60	Аналитический метод	0.1	-
900	958774.35	4387195.88	Аналитический метод	0.1	-
901	958776.96	4387192.92	Аналитический метод	0.1	-
902	958779.23	4387190.15	Аналитический метод	0.1	-
903	958785.23	4387183.03	Аналитический метод	0.1	-
904	958789.56	4387178.50	Аналитический метод	0.1	-
905	958792.97	4387174.18	Аналитический метод	0.1	-
906	958797.99	4387167.66	Аналитический метод	0.1	-
907	958804.94	4387159.73	Аналитический метод	0.1	-
908	958807.73	4387155.57	Аналитический метод	0.1	-
909	958811.61	4387152.76	Аналитический метод	0.1	-
910	958814.04	4387149.28	Аналитический метод	0.1	-
911	958818.04	4387143.44	Аналитический метод	0.1	-
912	958823.30	4387136.35	Аналитический метод	0.1	-
913	958829.06	4387130.23	Аналитический метод	0.1	-
914	958831.52	4387128.27	Аналитический метод	0.1	-
915	958833.28	4387127.19	Аналитический метод	0.1	-
916	958834.72	4387126.07	Аналитический метод	0.1	-
917	958836.34	4387123.34	Аналитический метод	0.1	-
918	958837.65	4387121.10	Аналитический метод	0.1	-
919	958840.72	4387118.26	Аналитический метод	0.1	-
920	958844.76	4387114.90	Аналитический метод	0.1	-
921	958858.88	4387093.08	Аналитический метод	0.1	-
922	958858.90	4387092.84	Аналитический метод	0.1	-
923	958859.58	4387092.48	Аналитический метод	0.1	-
924	958860.41	4387092.36	Аналитический метод	0.1	-
925	958861.63	4387092.40	Аналитический метод	0.1	-
926	958863.42	4387092.56	Аналитический метод	0.1	-
927	958865.00	4387092.60	Аналитический метод	0.1	-
928	958866.15	4387092.52	Аналитический метод	0.1	-
929	958867.51	4387092.32	Аналитический метод	0.1	-
930	958868.76	4387092.08	Аналитический метод	0.1	-
931	958870.28	4387091.96	Аналитический метод	0.1	-
932	958871.53	4387092.12	Аналитический метод	0.1	-
933	958872.82	4387092.60	Аналитический метод	0.1	-
934	958873.51	4387092.92	Аналитический метод	0.1	-
935	958874.64	4387093.52	Аналитический метод	0.1	-
936	958875.43	4387093.96	Аналитический метод	0.1	-
937	958876.28	4387094.44	Аналитический метод	0.1	-
938	958877.56	4387095.08	Аналитический метод	0.1	-
939	958879.03	4387095.48	Аналитический метод	0.1	-
940	958880.24	4387095.56	Аналитический метод	0.1	-
941	958880.95	4387095.44	Аналитический метод	0.1	-
942	958882.14	4387094.92	Аналитический метод	0.1	-
943	958882.61	4387093.64	Аналитический метод	0.1	-
944	958882.59	4387092.64	Аналитический метод	0.1	-
945	958882.53	4387092.16	Аналитический метод	0.1	-
946	958882.37	4387091.04	Аналитический метод	0.1	-
947	958882.22	4387089.28	Аналитический метод	0.1	-
948	958882.18	4387088.08	Аналитический метод	0.1	-
949	958882.31	4387084.79	Аналитический метод	0.1	-
950	958883.05	4387079.71	Аналитический метод	0.1	-
951	958883.54	4387078.03	Аналитический метод	0.1	-
952	958884.57	4387075.79	Аналитический метод	0.1	-
953	958885.90	4387073.67	Аналитический метод	0.1	-
954	958887.50	4387071.14	Аналитический метод	0.1	-
955	958889.20	4387068.50	Аналитический метод	0.1	-
956	958891.44	4387065.34	Аналитический метод	0.1	-
957	958892.17	4387064.26	Аналитический метод	0.1	-
958	958894.68	4387061.70	Аналитический метод	0.1	-
959	958896.15	4387061.14	Аналитический метод	0.1	-
960	958897.14	4387061.22	Аналитический метод	0.1	-
961	958897.51	4387061.42	Аналитический метод	0.1	-
962	958897.91	4387061.90	Аналитический метод	0.1	-
963	958898.11	4387062.50	Аналитический метод	0.1	-
964	958898.13	4387063.22	Аналитический метод	0.1	-
965	958898.01	4387064.50	Аналитический метод	0.1	-
966	958898.03	4387065.42	Аналитический метод	0.1	-
967	958898.64	4387066.38	Аналитический метод	0.1	-
968	958899.57	4387066.66	Аналитический метод	0.1	-
969	958900.16	4387066.82	Аналитический метод	0.1	-
970	958901.11	4387067.18	Аналитический метод	0.1	-
971	958897.83	4387010.98	Аналитический метод	0.1	-
972	958887.24	4386974.79	Аналитический метод	0.1	-
973	958838.96	4386924.43	Аналитический метод	0.1	-
974	958618.22	4386956.55	Аналитический метод	0.1	-
975	958617.56	4386926.45	Аналитический метод	0.1	-
976	958710.25	4386864.27	Аналитический метод	0.1	-
977	958874.20	4386732.41	Аналитический метод	0.1	-
978	959021.45	4386599.15	Аналитический метод	0.1	-
979	959061.62	4386629.33	Аналитический метод	0.1	-
980	959081.67	4386644.02	Аналитический метод	0.1	-
981	959135.57	4386609.72	Аналитический метод	0.1	-
982	959149.44	4386601.07	Аналитический метод	0.1	-
983	959178.00	4386583.58	Аналитический метод	0.1	-
984	959209.36	4386564.40	Аналитический метод	0.1	-
985	959293.70	4386514.48	Аналитический метод	0.1	-
986	959318.16	4386498.75	Аналитический метод	0.1	-
987	959334.88	4386489.11	Аналитический метод	0.1	-
988	959350.32	4386480.22	Аналитический метод	0.1	-
989	959362.55	4386473.25	Аналитический метод	0.1	-
990	959402.28	4386448.88	Аналитический метод	0.1	-
991	959438.91	4386426.26	Аналитический метод	0.1	-
992	959517.69	4386379.78	Аналитический метод	0.1	-
993	959534.85	4386372.36	Аналитический метод	0.1	-
994	959543.33	4386368.69	Аналитический метод	0.1	-
995	959604.38	4386337.55	Аналитический метод	0.1	-
996	959637.88	4386319.50	Аналитический метод	0.1	-
997	959674.67	4386299.72	Аналитический метод	0.1	-
998	959715.63	4386275.30	Аналитический метод	0.1	-
999	959743.63	4386255.65	Аналитический метод	0.1	-
1000	959700.14	4386201.49	Аналитический метод	0.1	-
1001	959698.97	4386204.13	Аналитический метод	0.1	-
1002	959695.33	4386207.65	Аналитический метод	0.1	-
1003	959689.47	4386210.05	Аналитический метод	0.1	-
1004	959677.18	4386213.62	Аналитический метод	0.1	-
1005	959669.90	4386215.94	Аналитический метод	0.1	-
1006	959658.17	4386216.82	Аналитический метод	0.1	-
1007	959635.27	4386218.86	Аналитический метод	0.1	-
1008	959607.65	4386226.03	Аналитический метод	0.1	-
1009	959575.71	4386241.80	Аналитический метод	0.1	-
1010	959546.88	4386257.29	Аналитический метод	0.1	-
1011	959523.27	4386266.30	Аналитический метод	0.1	-
1012	959502.39	4386273.94	Аналитический метод	0.1	-
1013	959482.19	4386279.91	Аналитический метод	0.1	-
1014	959475.36	4386283.59	Аналитический метод	0.1	-
1015	959465.33	4386285.55	Аналитический метод	0.1	-
1016	959463.65	4386286.15	Аналитический метод	0.1	-
1017	959461.96	4386286.27	Аналитический метод	0.1	-
1018	959460.34	4386286.31	Аналитический метод	0.1	-
1019	959458.88	4386286.51	Аналитический метод	0.1	-
1020	959457.16	4386286.99	Аналитический метод	0.1	-
1021	959455.51	4386287.39	Аналитический метод	0.1	-
1022	959453.87	4386287.95	Аналитический метод	0.1	-
1023	959452.21	4386288.51	Аналитический метод	0.1	-
1024	959450.57	4386289.07	Аналитический метод	0.1	-
1025	959449.80	4386289.26	Аналитический метод	0.1	-
1026	959448.92	4386289.47	Аналитический метод	0.1	-
1027	959447.28	4386290.00	Аналитический метод	0.1	-
1028	959445.66	4386290.68	Аналитический метод	0.1	-
1029	959444.21	4386291.72	Аналитический метод	0.1	-
1030	959442.63	4386292.48	Аналитический метод	0.1	-
1031	959440.91	4386293.04	Аналитический метод	0.1	-
1032	959439.35	4386293.28	Аналитический метод	0.1	-
1033	959437.64	4386293.48	Аналитический метод	0.1	-
1034	959435.78	4386293.60	Аналитический метод	0.1	-
1035	959432.84	4386293.68	Аналитический метод	0.1	-
1036	959431.37	4386293.84	Аналитический метод	0.1	-
1037	959429.67	4386294.12	Аналитический метод	0.1	-
1038	959427.97	4386294.44	Аналитический метод	0.1	-
1039	959426.56	4386294.84	Аналитический метод	0.1	-
1040	959425.02	4386295.16	Аналитический метод	0.1	-
1041	959423.42	4386295.24	Аналитический метод	0.1	-
1042	959421.75	4386295.20	Аналитический метод	0.1	-
1043	959419.85	4386295.24	Аналитический метод	0.1	-
1044	959417.93	4386295.56	Аналитический метод	0.1	-
1045	959416.25	4386295.84	Аналитический метод	0.1	-
1046	959414.65	4386296.08	Аналитический метод	0.1	-
1047	959413.03	4386296.44	Аналитический метод	0.1	-
1048	959411.62	4386296.76	Аналитический метод	0.1	-
1049	959410.04	4386297.16	Аналитический метод	0.1	-
1050	959408.57	4386297.76	Аналитический метод	0.1	-
1051	959407.45	4386298.72	Аналитический метод	0.1	-
1052	959406.10	4386299.52	Аналитический метод	0.1	-
1053	959404.64	4386299.84	Аналитический метод	0.1	-
1054	959403.17	4386299.84	Аналитический метод	0.1	-
1055	959401.69	4386299.80	Аналитический метод	0.1	-
1056	959400.24	4386299.76	Аналитический метод	0.1	-
1057	959398.76	4386299.84	Аналитический метод	0.1	-
1058	959397.14	4386300.08	Аналитический метод	0.1	-
1059	959395.38	4386300.24	Аналитический метод	0.1	-
1060	959393.89	4386300.20	Аналитический метод	0.1	-
1061	959392.29	4386300.20	Аналитический метод	0.1	-
1062	959390.65	4386300.32	Аналитический метод	0.1	-
1063	959389.04	4386300.72	Аналитический метод	0.1	-
1064	959387.56	4386301.08	Аналитический метод	0.1	-
1065	959386.07	4386301.40	Аналитический метод	0.1	-
1066	959384.63	4386301.92	Аналитический метод	0.1	-
1067	959383.07	4386302.36	Аналитический метод	0.1	-
1068	959381.58	4386302.56	Аналитический метод	0.1	-
1069	959379.74	4386302.85	Аналитический метод	0.1	-
1070	959376.89	4386303.57	Аналитический метод	0.1	-
1071	959375.37	4386304.21	Аналитический метод	0.1	-
1072	959373.73	4386304.61	Аналитический метод	0.1	-
1073	959372.08	4386305.09	Аналитический метод	0.1	-
1074	959370.44	4386305.41	Аналитический метод	0.1	-
1075	959368.82	4386305.69	Аналитический метод	0.1	-
1076	959367.10	4386305.97	Аналитический метод	0.1	-
1077	959365.69	4386306.21	Аналитический метод	0.1	-
1078	959363.97	4386306.77	Аналитический метод	0.1	-
1079	959362.31	4386307.53	Аналитический метод	0.1	-
1080	959360.69	4386308.01	Аналитический метод	0.1	-
1081	959359.02	4386308.61	Аналитический метод	0.1	-
1082	959357.80	4386309.33	Аналитический метод	0.1	-
1083	959356.31	4386309.97	Аналитический метод	0.1	-
1084	959354.57	4386310.41	Аналитический метод	0.1	-
1085	959353.15	4386310.81	Аналитический метод	0.1	-
1086	959350.71	4386311.69	Аналитический метод	0.1	-
1087	959349.13	4386311.89	Аналитический метод	0.1	-
1088	959347.43	4386311.97	Аналитический метод	0.1	-
1089	959345.88	4386312.25	Аналитический метод	0.1	-
1090	959344.50	4386312.61	Аналитический метод	0.1	-
1091	959342.96	4386312.93	Аналитический метод	0.1	-
1092	959341.47	4386313.37	Аналитический метод	0.1	-
1093	959340.20	4386314.01	Аналитический метод	0.1	-
1094	959338.78	4386314.77	Аналитический метод	0.1	-
1095	959337.12	4386315.37	Аналитический метод	0.1	-
1096	959335.38	4386315.65	Аналитический метод	0.1	-
1097	959333.81	4386315.69	Аналитический метод	0.1	-
1098	959332.19	4386315.85	Аналитический метод	0.1	-
1099	959330.51	4386316.50	Аналитический метод	0.1	-
1100	959329.14	4386317.18	Аналитический метод	0.1	-
1101	959327.76	4386317.82	Аналитический метод	0.1	-

1102	959326.00	4386318.42	Аналитический метод	0.1	-
1103	959324.57	4386318.82	Аналитический метод	0.1	-
1104	959323.01	4386319.26	Аналитический метод	0.1	-
1105	959321.27	4386319.90	Аналитический метод	0.1	-
1106	959319.03	4386320.42	Аналитический метод	0.1	-
1107	959316.26	4386320.90	Аналитический метод	0.1	-
1108	959314.58	4386321.58	Аналитический метод	0.1	-
1109	959313.09	4386322.18	Аналитический метод	0.1	-
1110	959311.77	4386322.98	Аналитический метод	0.1	-
1111	959310.52	4386323.78	Аналитический метод	0.1	-
1112	959309.20	4386324.46	Аналитический метод	0.1	-
1113	959307.75	4386325.14	Аналитический метод	0.1	-
1114	959306.27	4386325.62	Аналитический метод	0.1	-
1115	959304.78	4386326.06	Аналитический метод	0.1	-
1116	959303.38	4386326.54	Аналитический метод	0.1	-
1117	959301.99	4386326.98	Аналитический метод	0.1	-
1118	959300.31	4386327.42	Аналитический метод	0.1	-
1119	959298.83	4386328.10	Аналитический метод	0.1	-
1120	959297.18	4386328.94	Аналитический метод	0.1	-
1121	959295.82	4386329.35	Аналитический метод	0.1	-
1122	959294.55	4386329.95	Аналитический метод	0.1	-
1123	959293.31	4386330.67	Аналитический метод	0.1	-
1124	959292.06	4386331.35	Аналитический метод	0.1	-
1125	959290.81	4386332.03	Аналитический метод	0.1	-
1126	959289.37	4386332.79	Аналитический метод	0.1	-
1127	959287.67	4386333.47	Аналитический метод	0.1	-
1128	959286.24	4386334.15	Аналитический метод	0.1	-
1129	959284.76	4386334.79	Аналитический метод	0.1	-
1130	959283.25	4386335.59	Аналитический метод	0.1	-
1131	959281.83	4386336.47	Аналитический метод	0.1	-
1132	959280.42	4386337.23	Аналитический метод	0.1	-
1133	959278.62	4386338.03	Аналитический метод	0.1	-
1134	959277.10	4386338.71	Аналитический метод	0.1	-
1135	959275.69	4386339.43	Аналитический метод	0.1	-
1136	959274.05	4386340.19	Аналитический метод	0.1	-
1137	959272.80	4386341.15	Аналитический метод	0.1	-
1138	959271.68	4386342.19	Аналитический метод	0.1	-
1139	959270.49	4386343.32	Аналитический метод	0.1	-
1140	959269.05	4386344.48	Аналитический метод	0.1	-
1141	959267.60	4386345.20	Аналитический метод	0.1	-
1142	959266.02	4386345.72	Аналитический метод	0.1	-
1143	959263.33	4386346.52	Аналитический метод	0.1	-
1144	959261.43	4386347.12	Аналитический метод	0.1	-
1145	959259.09	4386348.32	Аналитический метод	0.1	-
1146	959257.82	4386349.12	Аналитический метод	0.1	-
1147	959256.36	4386349.92	Аналитический метод	0.1	-
1148	959254.92	4386350.76	Аналитический метод	0.1	-
1149	959253.61	4386351.48	Аналитический метод	0.1	-
1150	959252.22	4386351.96	Аналитический метод	0.1	-
1151	959250.70	4386352.32	Аналитический метод	0.1	-
1152	959249.08	4386352.88	Аналитический метод	0.1	-
1153	959247.67	4386353.40	Аналитический метод	0.1	-
1154	959246.33	4386353.84	Аналитический метод	0.1	-
1155	959244.94	4386354.24	Аналитический метод	0.1	-
1156	959243.26	4386354.60	Аналитический метод	0.1	-
1157	959241.68	4386355.48	Аналитический метод	0.1	-
1158	959240.77	4386356.89	Аналитический метод	0.1	-
1159	959240.41	4386358.81	Аналитический метод	0.1	-
1160	959240.19	4386360.61	Аналитический метод	0.1	-
1161	959239.88	4386362.01	Аналитический метод	0.1	-
1162	959239.05	4386363.57	Аналитический метод	0.1	-
1163	959237.94	4386364.77	Аналитический метод	0.1	-
1164	959237.03	4386365.93	Аналитический метод	0.1	-
1165	959236.59	4386367.25	Аналитический метод	0.1	-
1166	959236.31	4386369.01	Аналитический метод	0.1	-
1167	959235.13	4386370.26	Аналитический метод	0.1	-
1168	959233.48	4386370.78	Аналитический метод	0.1	-
1169	959231.72	4386371.06	Аналитический метод	0.1	-
1170	959230.16	4386371.62	Аналитический метод	0.1	-
1171	959228.76	4386372.70	Аналитический метод	0.1	-
1172	959227.61	4386373.90	Аналитический метод	0.1	-
1173	959226.74	4386375.42	Аналитический метод	0.1	-
1174	959225.85	4386377.02	Аналитический метод	0.1	-
1175	959224.90	4386378.30	Аналитический метод	0.1	-
1176	959223.95	4386379.74	Аналитический метод	0.1	-
1177	959222.94	4386380.82	Аналитический метод	0.1	-
1178	959221.73	4386381.98	Аналитический метод	0.1	-
1179	959220.78	4386383.39	Аналитический метод	0.1	-
1180	959220.23	4386384.99	Аналитический метод	0.1	-
1181	959219.47	4386386.75	Аналитический метод	0.1	-
1182	959218.45	4386388.15	Аналитический метод	0.1	-
1183	959217.06	4386389.11	Аналитический метод	0.1	-
1184	959215.66	4386389.87	Аналитический метод	0.1	-
1185	959214.17	4386390.87	Аналитический метод	0.1	-
1186	959213.06	4386392.27	Аналитический метод	0.1	-
1187	959212.41	4386393.99	Аналитический метод	0.1	-
1188	959211.88	4386395.59	Аналитический метод	0.1	-
1189	959211.20	4386397.04	Аналитический метод	0.1	-
1190	959210.45	4386398.40	Аналитический метод	0.1	-
1191	959209.68	4386399.68	Аналитический метод	0.1	-
1192	959208.91	4386401.04	Аналитический метод	0.1	-
1193	959208.27	4386402.72	Аналитический метод	0.1	-
1194	959207.80	4386404.48	Аналитический метод	0.1	-
1195	959207.38	4386406.08	Аналитический метод	0.1	-
1196	959206.77	4386407.88	Аналитический метод	0.1	-
1197	959206.37	4386409.37	Аналитический метод	0.1	-
1198	959206.10	4386410.97	Аналитический метод	0.1	-
1199	959205.84	4386412.73	Аналитический метод	0.1	-
1200	959205.44	4386414.21	Аналитический метод	0.1	-
1201	959204.61	4386415.65	Аналитический метод	0.1	-
1202	959203.35	4386416.97	Аналитический метод	0.1	-
1203	959202.04	4386418.25	Аналитический метод	0.1	-
1204	959201.05	4386419.81	Аналитический метод	0.1	-
1205	959200.70	4386421.41	Аналитический метод	0.1	-
1206	959200.10	4386422.98	Аналитический метод	0.1	-
1207	959199.35	4386424.62	Аналитический метод	0.1	-
1208	959198.74	4386426.30	Аналитический метод	0.1	-
1209	959198.28	4386427.90	Аналитический метод	0.1	-
1210	959197.13	4386430.18	Аналитический метод	0.1	-
1211	959195.73	4386430.82	Аналитический метод	0.1	-
1212	959194.03	4386430.98	Аналитический метод	0.1	-
1213	959192.76	4386431.70	Аналитический метод	0.1	-
1214	959191.65	4386432.66	Аналитический метод	0.1	-
1215	959190.54	4386433.70	Аналитический метод	0.1	-
1216	959189.32	4386434.74	Аналитический метод	0.1	-
1217	959188.05	4386435.55	Аналитический метод	0.1	-
1218	959186.66	4386436.39	Аналитический метод	0.1	-
1219	959185.30	4386437.11	Аналитический метод	0.1	-
1220	959183.82	4386437.75	Аналитический метод	0.1	-
1221	959182.55	4386438.43	Аналитический метод	0.1	-
1222	959181.14	4386439.31	Аналитический метод	0.1	-
1223	959179.90	4386440.23	Аналитический метод	0.1	-
1224	959178.71	4386441.15	Аналитический метод	0.1	-
1225	959177.34	4386442.07	Аналитический метод	0.1	-
1226	959176.00	4386442.83	Аналитический метод	0.1	-
1227	959174.63	4386443.79	Аналитический метод	0.1	-
1228	959173.23	4386444.87	Аналитический метод	0.1	-
1229	959171.94	4386445.83	Аналитический метод	0.1	-
1230	959170.72	4386446.75	Аналитический метод	0.1	-
1231	959169.43	4386447.71	Аналитический метод	0.1	-
1232	959167.83	4386448.63	Аналитический метод	0.1	-
1233	959166.46	4386449.24	Аналитический метод	0.1	-
1234	959164.76	4386451.08	Аналитический метод	0.1	-
1235	959163.99	4386452.36	Аналитический метод	0.1	-
1236	959162.44	4386453.36	Аналитический метод	0.1	-
1237	959161.04	4386453.88	Аналитический метод	0.1	-
1238	959159.57	4386454.52	Аналитический метод	0.1	-
1239	959158.31	4386455.44	Аналитический метод	0.1	-
1240	959157.10	4386456.36	Аналитический метод	0.1	-
1241	959155.28	4386457.04	Аналитический метод	0.1	-
1242	959152.49	4386457.48	Аналитический метод	0.1	-
1243	959151.08	4386458.00	Аналитический метод	0.1	-
1244	959149.92	4386459.04	Аналитический метод	0.1	-
1245	959148.83	4386460.12	Аналитический метод	0.1	-
1246	959147.58	4386461.04	Аналитический метод	0.1	-
1247	959146.08	4386461.56	Аналитический метод	0.1	-
1248	959144.55	4386461.84	Аналитический метод	0.1	-
1249	959142.91	4386462.17	Аналитический метод	0.1	-
1250	959141.45	4386462.21	Аналитический метод	0.1	-
1251	959141.21	4386460.44	Аналитический метод	0.1	-
1252	959142.65	4386459.84	Аналитический метод	0.1	-
1253	959143.94	4386459.08	Аналитический метод	0.1	-
1254	959145.05	4386458.12	Аналитический метод	0.1	-
1255	959146.16	4386457.20	Аналитический метод	0.1	-
1256	959147.31	4386456.28	Аналитический метод	0.1	-
1257	959148.41	4386455.32	Аналитический метод	0.1	-
1258	959149.72	4386454.40	Аналитический метод	0.1	-
1259	959151.20	4386453.24	Аналитический метод	0.1	-
1260	959152.71	4386452.00	Аналитический метод	0.1	-
1261	959154.15	4386450.96	Аналитический метод	0.1	-
1262	959155.36	4386450.04	Аналитический метод	0.1	-
1263	959156.47	4386449.08	Аналитический метод	0.1	-
1264	959157.64	4386448.15	Аналитический метод	0.1	-
1265	959158.72	4386447.19	Аналитический метод	0.1	-
1266	959159.87	4386446.27	Аналитический метод	0.1	-
1267	959161.10	4386445.35	Аналитический метод	0.1	-
1268	959162.50	4386444.47	Аналитический метод	0.1	-
1269	959164.26	4386443.71	Аналитический метод	0.1	-
1270	959165.77	4386443.03	Аналитический метод	0.1	-
1271	959167.05	4386442.15	Аналитический метод	0.1	-
1272	959168.36	4386441.15	Аналитический метод	0.1	-
1273	959169.77	4386440.31	Аналитический метод	0.1	-
1274	959171.11	4386439.47	Аналитический метод	0.1	-
1275	959172.26	4386438.55	Аналитический метод	0.1	-
1276	959173.35	4386437.63	Аналитический метод	0.1	-
1277	959174.53	4386436.67	Аналитический метод	0.1	-
1278	959175.78	4386435.75	Аналитический метод	0.1	-
1279	959177.03	4386434.82	Аналитический метод	0.1	-
1280	959178.33	4386433.94	Аналитический метод	0.1	-
1281	959179.80	4386433.14	Аналитический метод	0.1	-
1282	959181.38	4386432.42	Аналитический метод	0.1	-
1283	959184.71	4386431.90	Аналитический метод	0.1	-
1284	959186.11	4386431.50	Аналитический метод	0.1	-
1285	959187.26	4386430.54	Аналитический метод	0.1	-
1286	959188.31	4386428.98	Аналитический метод	0.1	-
1287	959189.42	4386427.74	Аналитический метод	0.1	-
1288	959190.31	4386426.58	Аналитический метод	0.1	-
1289	959191.57	4386425.22	Аналитический метод	0.1	-
1290	959192.92	4386424.30	Аналитический метод	0.1	-
1291	959194.05	4386423.34	Аналитический метод	0.1	-
1292	959195.13	4386422.13	Аналитический метод	0.1	-
1293	959196.36	4386420.61	Аналитический метод	0.1	-
1294	959197.21	4386419.37	Аналитический метод	0.1	-
1295	959198.02	4386418.13	Аналитический метод	0.1	-
1296	959199.11	4386416.65	Аналитический метод	0.1	-
1297	959200.00	4386415.45	Аналитический метод	0.1	-
1298	959200.60	4386413.97	Аналитический метод	0.1	-
1299	959200.71	4386412.41	Аналитический метод	0.1	-
1300	959200.77	4386410.61	Аналитический метод	0.1	-
1301	959200.81	4386408.97	Аналитический метод	0.1	-
1302	959200.87	4386407.40	Аналитический метод	0.1	-
1303	959200.93	4386405.72	Аналитический метод	0.1	-
1304	959200.99	4386404.08	Аналитический метод	0.1	-
1305	959201.23	4386402.44	Аналитический метод	0.1	-
1306	959201.61	4386400.84	Аналитический метод	0.1	-
1307	959202.20	4386399.24	Аналитический метод	0.1	-
1308	959203.11	4386397.88	Аналитический метод	0.1	-
1309	959204.02	4386396.68	Аналитический метод	0.1	-

1310	959204.81	4386395.47	Аналитический метод	0.1	-
1311	959205.60	4386394.27	Аналитический метод	0.1	-
1312	959206.51	4386393.11	Аналитический метод	0.1	-
1313	959207.42	4386391.91	Аналитический метод	0.1	-
1314	959208.21	4386390.71	Аналитический метод	0.1	-
1315	959208.97	4386389.55	Аналитический метод	0.1	-
1316	959209.74	4386388.35	Аналитический метод	0.1	-
1317	959210.39	4386387.03	Аналитический метод	0.1	-
1318	959210.95	4386385.67	Аналитический метод	0.1	-
1319	959211.70	4386384.03	Аналитический метод	0.1	-
1320	959212.55	4386382.63	Аналитический метод	0.1	-
1321	959213.40	4386381.22	Аналитический метод	0.1	-
1322	959214.01	4386379.62	Аналитический метод	0.1	-
1323	959214.65	4386378.06	Аналитический метод	0.1	-
1324	959215.69	4386376.82	Аналитический метод	0.1	-
1325	959216.98	4386375.78	Аналитический метод	0.1	-
1326	959218.23	4386374.78	Аналитический метод	0.1	-
1327	959219.44	4386373.50	Аналитический метод	0.1	-
1328	959220.13	4386372.14	Аналитический метод	0.1	-
1329	959220.72	4386370.50	Аналитический метод	0.1	-
1330	959221.81	4386369.05	Аналитический метод	0.1	-
1331	959223.33	4386367.97	Аналитический метод	0.1	-
1332	959224.32	4386366.69	Аналитический метод	0.1	-
1333	959224.09	4386365.09	Аналитический метод	0.1	-
1334	959223.29	4386363.45	Аналитический метод	0.1	-
1335	959222.58	4386361.81	Аналитический метод	0.1	-
1336	959221.53	4386360.29	Аналитический метод	0.1	-
1337	959220.01	4386359.37	Аналитический метод	0.1	-
1338	959218.49	4386358.97	Аналитический метод	0.1	-
1339	959216.90	4386358.69	Аналитический метод	0.1	-
1340	959215.20	4386358.57	Аналитический метод	0.1	-
1341	959213.58	4386358.61	Аналитический метод	0.1	-
1342	959212.09	4386358.85	Аналитический метод	0.1	-
1343	959210.63	4386359.25	Аналитический метод	0.1	-
1344	959209.11	4386359.73	Аналитический метод	0.1	-
1345	959207.42	4386360.33	Аналитический метод	0.1	-
1346	959205.82	4386360.77	Аналитический метод	0.1	-
1347	959204.14	4386361.13	Аналитический метод	0.1	-
1348	959202.58	4386361.53	Аналитический метод	0.1	-
1349	959200.93	4386362.21	Аналитический метод	0.1	-
1350	959199.25	4386362.73	Аналитический метод	0.1	-
1351	959197.81	4386363.29	Аналитический метод	0.1	-
1352	959196.34	4386363.81	Аналитический метод	0.1	-
1353	959194.96	4386364.25	Аналитический метод	0.1	-
1354	959193.20	4386364.77	Аналитический метод	0.1	-
1355	959191.79	4386365.05	Аналитический метод	0.1	-
1356	959190.05	4386365.53	Аналитический метод	0.1	-
1357	959188.66	4386365.73	Аналитический метод	0.1	-
1358	959187.00	4386365.49	Аналитический метод	0.1	-
1359	959186.25	4386364.29	Аналитический метод	0.1	-
1360	959187.18	4386363.09	Аналитический метод	0.1	-
1361	959188.51	4386362.25	Аналитический метод	0.1	-
1362	959189.65	4386360.93	Аналитический метод	0.1	-
1363	959189.83	4386359.13	Аналитический метод	0.1	-
1364	959189.65	4386357.61	Аналитический метод	0.1	-
1365	959189.46	4386355.72	Аналитический метод	0.1	-
1366	959189.24	4386354.20	Аналитический метод	0.1	-
1367	959188.56	4386352.56	Аналитический метод	0.1	-
1368	959187.75	4386351.32	Аналитический метод	0.1	-
1369	959186.90	4386350.08	Аналитический метод	0.1	-
1370	959186.17	4386348.64	Аналитический метод	0.1	-
1371	959185.77	4386347.00	Аналитический метод	0.1	-
1372	959185.66	4386345.40	Аналитический метод	0.1	-
1373	959186.53	4386343.92	Аналитический метод	0.1	-
1374	959188.11	4386343.08	Аналитический метод	0.1	-
1375	959189.65	4386342.27	Аналитический метод	0.1	-
1376	959191.02	4386341.51	Аналитический метод	0.1	-
1377	959192.52	4386340.99	Аналитический метод	0.1	-
1378	959194.26	4386340.35	Аналитический метод	0.1	-
1379	959195.65	4386339.83	Аналитический метод	0.1	-
1380	959197.11	4386339.27	Аналитический метод	0.1	-
1381	959198.62	4386338.59	Аналитический метод	0.1	-
1382	959200.30	4386337.99	Аналитический метод	0.1	-
1383	959201.72	4386337.71	Аналитический метод	0.1	-
1384	959203.37	4386337.43	Аналитический метод	0.1	-
1385	959204.99	4386337.23	Аналитический метод	0.1	-
1386	959206.61	4386337.23	Аналитический метод	0.1	-
1387	959208.23	4386337.11	Аналитический метод	0.1	-
1388	959209.86	4386336.99	Аналитический метод	0.1	-
1389	959211.70	4386336.75	Аналитический метод	0.1	-
1390	959213.20	4386336.31	Аналитический метод	0.1	-
1391	959214.71	4386335.63	Аналитический метод	0.1	-
1392	959216.03	4386334.79	Аналитический метод	0.1	-
1393	959217.20	4386333.95	Аналитический метод	0.1	-
1394	959218.74	4386332.91	Аналитический метод	0.1	-
1395	959220.25	4386332.27	Аналитический метод	0.1	-
1396	959221.87	4386331.67	Аналитический метод	0.1	-
1397	959223.47	4386331.07	Аналитический метод	0.1	-
1398	959224.82	4386330.51	Аналитический метод	0.1	-
1399	959226.30	4386329.83	Аналитический метод	0.1	-
1400	959227.63	4386329.06	Аналитический метод	0.1	-
1401	959228.89	4386328.18	Аналитический метод	0.1	-
1402	959230.32	4386327.26	Аналитический метод	0.1	-
1403	959231.98	4386326.54	Аналитический метод	0.1	-
1404	959233.80	4386326.10	Аналитический метод	0.1	-
1405	959235.42	4386325.82	Аналитический метод	0.1	-
1406	959237.21	4386325.34	Аналитический метод	0.1	-
1407	959238.61	4386324.90	Аналитический метод	0.1	-
1408	959240.15	4386324.46	Аналитический метод	0.1	-
1409	959241.68	4386324.06	Аналитический метод	0.1	-
1410	959243.08	4386323.74	Аналитический метод	0.1	-
1411	959245.06	4386323.30	Аналитический метод	0.1	-
1412	959247.02	4386322.86	Аналитический метод	0.1	-
1413	959249.00	4386322.42	Аналитический метод	0.1	-
1414	959250.96	4386321.70	Аналитический метод	0.1	-
1415	959253.51	4386320.50	Аналитический метод	0.1	-
1416	959254.88	4386319.54	Аналитический метод	0.1	-
1417	959256.52	4386318.42	Аналитический метод	0.1	-
1418	959257.94	4386317.66	Аналитический метод	0.1	-
1419	959259.53	4386316.98	Аналитический метод	0.1	-
1420	959260.99	4386316.42	Аналитический метод	0.1	-
1421	959262.59	4386315.73	Аналитический метод	0.1	-
1422	959264.20	4386314.61	Аналитический метод	0.1	-
1423	959265.70	4386313.53	Аналитический метод	0.1	-
1424	959267.13	4386312.77	Аналитический метод	0.1	-
1425	959268.43	4386312.09	Аналитический метод	0.1	-
1426	959269.66	4386311.37	Аналитический метод	0.1	-
1427	959270.98	4386310.45	Аналитический метод	0.1	-
1428	959272.61	4386309.61	Аналитический метод	0.1	-
1429	959273.97	4386309.21	Аналитический метод	0.1	-
1430	959275.26	4386308.57	Аналитический метод	0.1	-
1431	959276.55	4386307.93	Аналитический метод	0.1	-
1432	959278.25	4386307.37	Аналитический метод	0.1	-
1433	959280.84	4386306.85	Аналитический метод	0.1	-
1434	959282.52	4386306.41	Аналитический метод	0.1	-
1435	959284.30	4386306.13	Аналитический метод	0.1	-
1436	959285.91	4386305.93	Аналитический метод	0.1	-
1437	959287.45	4386305.41	Аналитический метод	0.1	-
1438	959289.09	4386304.69	Аналитический метод	0.1	-
1439	959290.40	4386303.89	Аналитический метод	0.1	-
1440	959291.68	4386303.01	Аналитический метод	0.1	-
1441	959293.15	4386302.12	Аналитический метод	0.1	-
1442	959294.79	4386301.64	Аналитический метод	0.1	-
1443	959296.45	4386301.12	Аналитический метод	0.1	-
1444	959297.82	4386300.68	Аналитический метод	0.1	-
1445	959299.20	4386300.16	Аналитический метод	0.1	-
1446	959300.67	4386299.44	Аналитический метод	0.1	-
1447	959302.39	4386298.88	Аналитический метод	0.1	-
1448	959303.75	4386298.52	Аналитический метод	0.1	-
1449	959305.28	4386297.52	Аналитический метод	0.1	-
1450	959306.49	4386296.80	Аналитический метод	0.1	-
1451	959307.93	4386296.48	Аналитический метод	0.1	-
1452	959309.57	4386296.48	Аналитический метод	0.1	-
1453	959311.08	4386296.48	Аналитический метод	0.1	-
1454	959312.52	4386296.36	Аналитический метод	0.1	-
1455	959314.34	4386296.12	Аналитический метод	0.1	-
1456	959316.00	4386295.84	Аналитический метод	0.1	-
1457	959316.83	4386293.96	Аналитический метод	0.1	-
1458	959318.12	4386291.72	Аналитический метод	0.1	-
1459	959319.62	4386291.12	Аналитический метод	0.1	-
1460	959320.83	4386290.32	Аналитический метод	0.1	-
1461	959321.94	4386289.39	Аналитический метод	0.1	-
1462	959323.44	4386288.47	Аналитический метод	0.1	-
1463	959325.09	4386287.87	Аналитический метод	0.1	-
1464	959326.65	4386287.47	Аналитический метод	0.1	-
1465	959328.25	4386287.23	Аналитический метод	0.1	-
1466	959330.01	4386287.07	Аналитический метод	0.1	-
1467	959331.46	4386287.07	Аналитический метод	0.1	-
1468	959332.94	4386287.15	Аналитический метод	0.1	-
1469	959334.35	4386287.15	Аналитический метод	0.1	-
1470	959345.15	4386278.03	Аналитический метод	0.1	-
1471	959377.35	4386247.48	Аналитический метод	0.1	-
1472	959390.06	4386230.89	Аналитический метод	0.1	-
1473	959401.35	4386216.14	Аналитический метод	0.1	-
1474	959445.34	4386148.69	Аналитический метод	0.1	-
1475	959451.26	4386139.60	Аналитический метод	0.1	-
1476	959518.66	4386075.75	Аналитический метод	0.1	-
1477	959610.42	4386053.70	Аналитический метод	0.1	-
1478	959730.02	4386015.23	Аналитический метод	0.1	-
1479	959799.28	4385991.29	Аналитический метод	0.1	-
1480	959944.47	4385940.89	Аналитический метод	0.1	-
1481	960017.96	4385904.87	Аналитический метод	0.1	-
1482	960003.41	4385863.95	Аналитический метод	0.1	-
1483	959891.45	4385897.42	Аналитический метод	0.1	-
1484	959749.06	4385931.13	Аналитический метод	0.1	-
1485	959730.75	4385859.15	Аналитический метод	0.1	-
1486	959722.34	4385860.11	Аналитический метод	0.1	-
1487	959630.17	4385882.17	Аналитический метод	0.1	-
1488	959525.13	4385916.75	Аналитический метод	0.1	-
1489	959433.33	4385966.75	Аналитический метод	0.1	-
1490	959379.88	4386030.80	Аналитический метод	0.1	-
1491	959355.40	4386063.34	Аналитический метод	0.1	-
1492	959337.99	4386093.77	Аналитический метод	0.1	-
1493	959320.50	4386126.23	Аналитический метод	0.1	-
1494	959307.12	4386144.45	Аналитический метод	0.1	-
1495	959305.20	4386148.45	Аналитический метод	0.1	-
1496	959304.40	4386149.52	Аналитический метод	0.1	-
1497	959302.96	4386151.73	Аналитический метод	0.1	-
1498	959298.61	4386156.49	Аналитический метод	0.1	-
1499	959294.91	4386159.82	Аналитический метод	0.1	-
1500	959291.94	4386161.86	Аналитический метод	0.1	-
1501	959288.95	4386163.70	Аналитический метод	0.1	-
1502	959286.42	4386166.30	Аналитический метод	0.1	-
1503	959284.20	4386169.70	Аналитический метод	0.1	-
1504	959282.36	4386172.87	Аналитический метод	0.1	-
1505	959281.10	4386175.39	Аналитический метод	0.1	-
1506	959279.41	4386177.67	Аналитический метод	0.1	-
1507	959276.72	4386180.51	Аналитический метод	0.1	-
1508	959271.38	4386184.60	Аналитический метод	0.1	-
1509	959265.09	4386188.60	Аналитический метод	0.1	-
1510	959261.66	4386190.56	Аналитический метод	0.1	-
1511	959257.77	4386193.28	Аналитический метод	0.1	-
1512	959256.42	4386194.84	Аналитический метод	0.1	-
1513	959255.23	4386197.81	Аналитический метод	0.1	-
1514	959254.32	4386200.29	Аналитический метод	0.1	-
1515	959253.41	4386202.85	Аналитический метод	0.1	-
1516	959252.22	4386204.77	Аналитический метод	0.1	-
1517	959250.88	4386206.05	Аналитический метод	0.1	-

1518	959249.24	4386206.97	Аналитический метод	0.1	-
1519	959247.22	4386208.25	Аналитический метод	0.1	-
1520	959243.24	4386211.02	Аналитический метод	0.1	-
1521	959239.90	4386214.46	Аналитический метод	0.1	-
1522	959236.85	4386217.94	Аналитический метод	0.1	-
1523	959235.23	4386219.78	Аналитический метод	0.1	-
1524	959232.52	4386221.70	Аналитический метод	0.1	-
1525	959229.71	4386224.03	Аналитический метод	0.1	-
1526	959227.13	4386227.07	Аналитический метод	0.1	-
1527	959223.41	4386231.79	Аналитический метод	0.1	-
1528	959220.72	4386234.67	Аналитический метод	0.1	-
1529	959218.37	4386237.52	Аналитический метод	0.1	-
1530	959216.90	4386239.64	Аналитический метод	0.1	-
1531	959214.98	4386241.64	Аналитический метод	0.1	-
1532	959213.18	4386242.96	Аналитический метод	0.1	-
1533	959211.34	4386243.80	Аналитический метод	0.1	-
1534	959209.05	4386244.36	Аналитический метод	0.1	-
1535	959206.85	4386245.72	Аналитический метод	0.1	-
1536	959204.06	4386248.12	Аналитический метод	0.1	-
1537	959201.92	4386250.73	Аналитический метод	0.1	-
1538	959200.10	4386253.05	Аналитический метод	0.1	-
1539	959197.61	4386256.69	Аналитический метод	0.1	-
1540	959196.64	4386258.81	Аналитический метод	0.1	-
1541	959195.85	4386261.49	Аналитический метод	0.1	-
1542	959195.47	4386263.42	Аналитический метод	0.1	-
1543	959194.56	4386265.14	Аналитический метод	0.1	-
1544	959192.78	4386266.26	Аналитический метод	0.1	-
1545	959190.80	4386266.98	Аналитический метод	0.1	-
1546	959189.34	4386268.14	Аналитический метод	0.1	-
1547	959187.10	4386270.94	Аналитический метод	0.1	-
1548	959184.41	4386273.78	Аналитический метод	0.1	-
1549	959180.99	4386277.39	Аналитический метод	0.1	-
1550	959178.39	4386279.43	Аналитический метод	0.1	-
1551	959176.41	4386280.35	Аналитический метод	0.1	-
1552	959172.81	4386281.23	Аналитический метод	0.1	-
1553	959170.00	4386282.07	Аналитический метод	0.1	-
1554	959167.53	4386283.35	Аналитический метод	0.1	-
1555	959165.87	4386284.23	Аналитический метод	0.1	-
1556	959164.22	4386285.19	Аналитический метод	0.1	-
1557	959162.56	4386286.43	Аналитический метод	0.1	-
1558	959160.58	4386287.35	Аналитический метод	0.1	-
1559	959158.94	4386287.95	Аналитический метод	0.1	-
1560	959157.30	4386288.55	Аналитический метод	0.1	-
1561	959158.01	4386286.95	Аналитический метод	0.1	-
1562	959159.65	4386286.03	Аналитический метод	0.1	-
1563	959161.00	4386284.75	Аналитический метод	0.1	-
1564	959162.32	4386283.51	Аналитический метод	0.1	-
1565	959163.02	4386281.91	Аналитический метод	0.1	-
1566	959163.08	4386279.99	Аналитический метод	0.1	-
1567	959163.14	4386278.03	Аналитический метод	0.1	-
1568	959163.91	4386274.18	Аналитический метод	0.1	-
1569	959164.64	4386268.74	Аналитический метод	0.1	-
1570	959165.21	4386263.22	Аналитический метод	0.1	-
1571	959163.25	4386264.70	Аналитический метод	0.1	-
1572	959118.59	4386299.12	Аналитический метод	0.1	-
1573	959101.85	4386312.01	Аналитический метод	0.1	-
1574	959062.91	4386359.09	Аналитический метод	0.1	-
1575	958948.51	4386460.44	Аналитический метод	0.1	-
1576	958892.86	4386505.72	Аналитический метод	0.1	-
1577	958916.89	4386522.77	Аналитический метод	0.1	-
1578	958614.54	4386778.32	Аналитический метод	0.1	-
1579	958618.02	4386761.61	Аналитический метод	0.1	-
1580	958834.15	4386420.91	Аналитический метод	0.1	-
1581	958983.62	4386098.14	Аналитический метод	0.1	-
1582	959078.84	4385927.21	Аналитический метод	0.1	-
1583	959191.86	4385724.32	Аналитический метод	0.1	-
1584	959690.01	4385614.96	Аналитический метод	0.1	-
1585	961231.84	4386580.33	Аналитический метод	0.1	-
1586	961744.91	4387060.10	Аналитический метод	0.1	-
1587	962204.79	4387460.97	Аналитический метод	0.1	-
1588	963879.89	4389045.46	Аналитический метод	0.1	-
1589	963720.04	4389218.41	Аналитический метод	0.1	-
1590	963308.56	4389536.25	Аналитический метод	0.1	-
1591	962638.53	4390109.05	Аналитический метод	0.1	-
1592	962877.80	4390407.45	Аналитический метод	0.1	-
1593	963186.99	4390753.15	Аналитический метод	0.1	-
1594	964279.30	4392101.29	Аналитический метод	0.1	-
1595	963427.80	4393515.52	Аналитический метод	0.1	-
1596	963463.05	4393588.98	Аналитический метод	0.1	-
1597	963515.10	4393641.55	Аналитический метод	0.1	-
1598	963469.35	4393680.55	Аналитический метод	0.1	-
1599	963430.33	4393701.08	Аналитический метод	0.1	-
1600	963399.11	4393708.53	Аналитический метод	0.1	-
1	963358.41	4393710.32	Аналитический метод	0.1	-
					-
1601	963219.58	4393668.36	Аналитический метод	0.1	-
1602	962373.87	4393585.16	Аналитический метод	0.1	-
1603	962324.40	4393524.79	Аналитический метод	0.1	-
1604	962385.03	4392903.67	Аналитический метод	0.1	-
1601	963219.58	4393668.36	Аналитический метод	0.1	-
					-
1605	961894.28	4388309.48	Аналитический метод	0.1	-
1606	961564.25	4388152.36	Аналитический метод	0.1	-
1607	961715.58	4387817.70	Аналитический метод	0.1	-
1608	962024.78	4387986.83	Аналитический метод	0.1	-
1605	961894.28	4388309.48	Аналитический метод	0.1	-
					-
1609	960016.92	4391014.07	Аналитический метод	0.1	-
1610	959975.08	4390998.55	Аналитический метод	0.1	-
1611	959922.36	4390977.97	Аналитический метод	0.1	-
1612	959961.60	4390883.96	Аналитический метод	0.1	-
1613	959967.42	4390868.44	Аналитический метод	0.1	-
1614	959985.01	4390818.29	Аналитический метод	0.1	-
1615	959992.57	4390779.18	Аналитический метод	0.1	-

1616	960002.92	4390734.69	Аналитический метод	0.1	-
1617	960017.90	4390712.29	Аналитический метод	0.1	-
1618	960037.68	4390680.58	Аналитический метод	0.1	-
1619	960053.85	4390650.24	Аналитический метод	0.1	-
1620	960065.79	4390623.26	Аналитический метод	0.1	-
1621	960073.61	4390607.68	Аналитический метод	0.1	-
1622	960090.44	4390596.88	Аналитический метод	0.1	-
1623	960111.35	4390585.60	Аналитический метод	0.1	-
1624	960120.66	4390582.47	Аналитический метод	0.1	-
1625	960128.26	4390583.33	Аналитический метод	0.1	-
1626	960128.59	4390588.95	Аналитический метод	0.1	-
1627	960126.16	4390599.93	Аналитический метод	0.1	-
1628	960129.04	4390600.60	Аналитический метод	0.1	-
1629	960148.50	4390608.71	Аналитический метод	0.1	-
1630	960150.93	4390611.38	Аналитический метод	0.1	-
1631	960148.95	4390638.63	Аналитический метод	0.1	-
1632	960148.43	4390659.08	Аналитический метод	0.1	-
1633	960141.55	4390693.50	Аналитический метод	0.1	-
1634	960130.25	4390729.16	Аналитический метод	0.1	-
1635	960123.43	4390766.54	Аналитический метод	0.1	-
1636	960115.70	4390790.65	Аналитический метод	0.1	-
1637	960107.57	4390812.70	Аналитический метод	0.1	-
1638	960075.65	4390864.23	Аналитический метод	0.1	-
1639	960070.66	4390883.88	Аналитический метод	0.1	-
1640	960056.03	4390924.99	Аналитический метод	0.1	-
1641	960042.46	4390954.43	Аналитический метод	0.1	-
1642	960033.89	4390963.73	Аналитический метод	0.1	-
1643	960025.92	4390992.91	Аналитический метод	0.1	-
1644	960018.43	4391011.93	Аналитический метод	0.1	-
1609	960016.92	4391014.07	Аналитический метод	0.1	-
					-
1645	960134.85	4391675.82	Аналитический метод	0.1	-
1646	959945.92	4391626.18	Аналитический метод	0.1	-
1647	959947.15	4391622.31	Аналитический метод	0.1	-
1648	959912.80	4391609.76	Аналитический метод	0.1	-
1649	960077.63	4391080.48	Аналитический метод	0.1	-
1650	960084.45	4391072.46	Аналитический метод	0.1	-
1651	960084.82	4391057.37	Аналитический метод	0.1	-
1652	960085.87	4391053.04	Аналитический метод	0.1	-
1653	960125.69	4390950.65	Аналитический метод	0.1	-
1654	960131.62	4390937.02	Аналитический метод	0.1	-
1655	960135.48	4390920.09	Аналитический метод	0.1	-
1656	960140.52	4390909.29	Аналитический метод	0.1	-
1657	960148.21	4390892.99	Аналитический метод	0.1	-
1658	960174.77	4390819.72	Аналитический метод	0.1	-
1659	960185.88	4390774.60	Аналитический метод	0.1	-
1660	960201.43	4390709.17	Аналитический метод	0.1	-
1661	960195.19	4390621.08	Аналитический метод	0.1	-
1662	960194.73	4390524.01	Аналитический метод	0.1	-
1663	960195.34	4390515.41	Аналитический метод	0.1	-
1664	960199.64	4390501.48	Аналитический метод	0.1	-
1665	960205.95	4390486.47	Аналитический метод	0.1	-
1666	960235.42	4390448.14	Аналитический метод	0.1	-
1667	960250.60	4390434.22	Аналитический метод	0.1	-
1668	960260.93	4390425.78	Аналитический метод	0.1	-
1669	960282.17	4390404.74	Аналитический метод	0.1	-
1670	960323.93	4390375.69	Аналитический метод	0.1	-
1671	960336.59	4390363.21	Аналитический метод	0.1	-
1672	960348.17	4390353.36	Аналитический метод	0.1	-
1673	960372.08	4390337.65	Аналитический метод	0.1	-
1674	960387.33	4390325.30	Аналитический метод	0.1	-
1675	960402.36	4390315.20	Аналитический метод	0.1	-
1676	960426.69	4390300.19	Аналитический метод	0.1	-
1677	960467.70	4390292.83	Аналитический метод	0.1	-
1678	960487.34	4390331.25	Аналитический метод	0.1	-
1679	960451.52	4390346.71	Аналитический метод	0.1	-
1680	960473.90	4390385.27	Аналитический метод	0.1	-
1681	960332.88	4390514.86	Аналитический метод	0.1	-
1682	960320.85	4390766.95	Аналитический метод	0.1	-
1683	960242.63	4390955.48	Аналитический метод	0.1	-
1684	960230.42	4390984.91	Аналитический метод	0.1	-
1685	960291.62	4391005.82	Аналитический метод	0.1	-
1686	960331.40	4390988.23	Аналитический метод	0.1	-
1687	960345.14	4391017.12	Аналитический метод	0.1	-
1688	960318.63	4391029.89	Аналитический метод	0.1	-
1645	960134.85	4391675.82	Аналитический метод	0.1	-
					-
1689	963864.47	4398765.47	Аналитический метод	0.1	-
1690	963900.26	4398646.26	Аналитический метод	0.1	-
1691	963929.64	4398572.46	Аналитический метод	0.1	-
1692	963938.86	4398555.84	Аналитический метод	0.1	-
1693	963953.12	4398532.76	Аналитический метод	0.1	-
1694	963964.96	4398516.56	Аналитический метод	0.1	-
1695	964008.68	4398467.88	Аналитический метод	0.1	-
1696	964028.30	4398451.26	Аналитический метод	0.1	-
1697	964087.64	4398399.76	Аналитический метод	0.1	-
1698	964099.26	4398389.28	Аналитический метод	0.1	-
1699	964120.20	4398367.56	Аналитический метод	0.1	-
1700	964132.60	4398350.80	Аналитический метод	0.1	-
1701	964143.71	4398337.69	Аналитический метод	0.1	-
1702	964173.17	4398292.11	Аналитический метод	0.1	-
1703	964183.60	4398272.91	Аналитический метод	0.1	-
1704	964215.73	4398310.63	Аналитический метод	0.1	-
1705	964201.04	4398325.30	Аналитический метод	0.1	-
1706	964201.04	4398332.27	Аналитический метод	0.1	-
1707	964208.04	4398336.93	Аналитический метод	0.1	-
1708	964222.82	4398346.23	Аналитический метод	0.1	-
1709	964239.94	4398352.44	Аналитический метод	0.1	-
1710	964253.16	4398353.21	Аналитический метод	0.1	-
1711	964271.06	4398350.88	Аналитический метод	0.1	-
1712	964282.73	4398352.44	Аналитический метод	0.1	-
1713	964299.84	4398345.46	Аналитический метод	0.1	-
1714	964320.71	4398331.35	Аналитический метод	0.1	-
1715	964337.19	4398343.13	Аналитический метод	0.1	-

1716	964370.59	4398337.60	Аналитический метод	0.1	-
1717	964352.80	4398295.65	Аналитический метод	0.1	-
1718	964357.42	4398291.36	Аналитический метод	0.1	-
1719	964390.44	4398256.98	Аналитический метод	0.1	-
1720	964410.39	4398303.35	Аналитический метод	0.1	-
1721	964443.18	4398275.25	Аналитический метод	0.1	-
1722	964462.56	4398256.79	Аналитический метод	0.1	-
1723	964470.39	4398252.51	Аналитический метод	0.1	-
1724	964500.46	4398268.07	Аналитический метод	0.1	-
1725	964523.30	4398249.50	Аналитический метод	0.1	-
1726	964513.77	4398234.61	Аналитический метод	0.1	-
1727	964504.30	4398218.94	Аналитический метод	0.1	-
1728	964503.33	4398218.26	Аналитический метод	0.1	-
1729	964499.74	4398212.61	Аналитический метод	0.1	-
1730	964503.48	4398213.60	Аналитический метод	0.1	-
1731	964503.00	4398210.61	Аналитический метод	0.1	-
1732	964504.40	4398208.62	Аналитический метод	0.1	-
1733	964502.64	4398197.84	Аналитический метод	0.1	-
1734	964490.78	4398191.97	Аналитический метод	0.1	-
1735	964488.35	4398172.82	Аналитический метод	0.1	-
1736	964484.57	4398162.69	Аналитический метод	0.1	-
1737	964475.99	4398161.77	Аналитический метод	0.1	-
1738	964469.73	4398149.69	Аналитический метод	0.1	-
1739	964470.25	4398132.76	Аналитический метод	0.1	-
1740	964485.93	4398118.63	Аналитический метод	0.1	-
1741	964503.13	4398116.40	Аналитический метод	0.1	-
1742	964511.38	4398124.39	Аналитический метод	0.1	-
1743	964523.88	4398123.95	Аналитический метод	0.1	-
1744	964532.09	4398107.55	Аналитический метод	0.1	-
1745	964542.09	4398092.16	Аналитический метод	0.1	-
1746	964559.17	4398080.79	Аналитический метод	0.1	-
1747	964583.58	4398099.54	Аналитический метод	0.1	-
1748	964591.06	4398097.88	Аналитический метод	0.1	-
1749	964605.34	4398082.26	Аналитический метод	0.1	-
1750	964616.22	4398073.76	Аналитический метод	0.1	-
1751	964674.69	4398018.57	Аналитический метод	0.1	-
1752	964753.03	4397955.97	Аналитический метод	0.1	-
1753	964817.83	4397932.19	Аналитический метод	0.1	-
1754	964827.00	4397942.97	Аналитический метод	0.1	-
1755	964837.55	4397957.83	Аналитический метод	0.1	-
1756	964838.80	4397956.96	Аналитический метод	0.1	-
1757	964847.42	4397951.75	Аналитический метод	0.1	-
1758	964857.28	4397946.09	Аналитический метод	0.1	-
1759	964862.41	4397942.40	Аналитический метод	0.1	-
1760	964866.56	4397937.67	Аналитический метод	0.1	-
1761	964885.40	4397922.50	Аналитический метод	0.1	-
1762	964903.28	4397909.30	Аналитический метод	0.1	-
1763	964919.19	4397898.63	Аналитический метод	0.1	-
1764	964927.75	4397880.63	Аналитический метод	0.1	-
1765	964955.62	4397899.78	Аналитический метод	0.1	-
1766	965211.92	4398109.76	Аналитический метод	0.1	-
1767	965215.55	4398117.64	Аналитический метод	0.1	-
1768	965262.65	4398401.55	Аналитический метод	0.1	-
1769	965098.06	4398428.22	Аналитический метод	0.1	-
1770	965097.88	4398481.36	Аналитический метод	0.1	-
1771	965064.36	4398481.25	Аналитический метод	0.1	-
1772	965066.19	4398479.16	Аналитический метод	0.1	-
1773	965061.76	4398481.18	Аналитический метод	0.1	-
1774	965052.97	4398515.74	Аналитический метод	0.1	-
1775	965128.55	4398543.69	Аналитический метод	0.1	-
1776	965177.54	4398561.41	Аналитический метод	0.1	-
1777	965271.77	4398560.94	Аналитический метод	0.1	-
1778	965310.23	4398560.25	Аналитический метод	0.1	-
1779	965283.94	4398398.10	Аналитический метод	0.1	-
1780	965277.46	4398399.14	Аналитический метод	0.1	-
1781	965230.02	4398113.21	Аналитический метод	0.1	-
1782	965224.10	4398100.35	Аналитический метод	0.1	-
1783	964965.13	4397888.17	Аналитический метод	0.1	-
1784	964946.13	4397875.08	Аналитический метод	0.1	-
1785	965003.42	4397836.18	Аналитический метод	0.1	-
1786	964994.59	4397824.61	Аналитический метод	0.1	-
1787	964992.68	4397817.44	Аналитический метод	0.1	-
1788	964985.58	4397800.71	Аналитический метод	0.1	-
1789	964979.23	4397786.53	Аналитический метод	0.1	-
1790	964968.13	4397789.60	Аналитический метод	0.1	-
1791	964963.94	4397781.72	Аналитический метод	0.1	-
1792	964959.67	4397783.00	Аналитический метод	0.1	-
1793	964956.78	4397778.65	Аналитический метод	0.1	-
1794	964950.80	4397769.89	Аналитический метод	0.1	-
1795	964944.18	4397767.54	Аналитический метод	0.1	-
1796	964939.73	4397766.98	Аналитический метод	0.1	-
1797	964935.36	4397767.98	Аналитический метод	0.1	-
1798	964918.89	4397774.37	Аналитический метод	0.1	-
1799	964915.32	4397776.87	Аналитический метод	0.1	-
1800	964908.10	4397770.34	Аналитический метод	0.1	-
1801	964906.34	4397767.96	Аналитический метод	0.1	-
1802	965056.14	4397693.82	Аналитический метод	0.1	-
1803	965057.15	4397693.33	Аналитический метод	0.1	-
1804	965074.90	4397684.56	Аналитический метод	0.1	-
1805	965075.55	4397684.23	Аналитический метод	0.1	-
1806	965099.00	4397672.60	Аналитический метод	0.1	-
1807	965110.08	4397667.12	Аналитический метод	0.1	-
1808	965142.98	4397652.30	Аналитический метод	0.1	-
1809	965165.23	4397643.22	Аналитический метод	0.1	-
1810	965189.02	4397636.93	Аналитический метод	0.1	-
1811	965210.76	4397636.54	Аналитический метод	0.1	-
1812	965254.23	4397639.98	Аналитический метод	0.1	-
1813	965269.83	4397642.91	Аналитический метод	0.1	-
1814	965274.23	4397644.33	Аналитический метод	0.1	-
1815	965289.04	4397649.11	Аналитический метод	0.1	-
1816	965452.49	4397709.18	Аналитический метод	0.1	-
1817	965564.79	4397816.81	Аналитический метод	0.1	-
1818	965590.58	4397959.66	Аналитический метод	0.1	-
1819	965625.08	4398129.33	Аналитический метод	0.1	-

1820	965703.03	4398496.72	Аналитический метод	0.1	-
1821	965751.61	4398773.40	Аналитический метод	0.1	-
1822	965764.50	4398852.60	Аналитический метод	0.1	-
1823	965791.40	4399015.27	Аналитический метод	0.1	-
1824	965816.02	4399136.86	Аналитический метод	0.1	-
1825	965860.60	4399354.61	Аналитический метод	0.1	-
1826	965802.58	4399378.09	Аналитический метод	0.1	-
1827	965537.40	4399297.91	Аналитический метод	0.1	-
1828	965276.30	4399289.03	Аналитический метод	0.1	-
1829	964993.23	4399285.91	Аналитический метод	0.1	-
1830	964720.28	4399252.48	Аналитический метод	0.1	-
1831	963932.61	4398730.81	Аналитический метод	0.1	-
1832	963852.55	4398892.73	Аналитический метод	0.1	-
1833	963799.23	4398937.64	Аналитический метод	0.1	-
1834	963780.10	4398951.70	Аналитический метод	0.1	-
1835	963763.35	4398964.01	Аналитический метод	0.1	-
1836	963770.90	4398955.31	Аналитический метод	0.1	-
1837	963837.27	4398841.68	Аналитический метод	0.1	-
1689	963864.47	4398765.47	Аналитический метод	0.1	-
					-
1838	965247.85	4399201.92	Аналитический метод	0.1	-
1839	965121.22	4399195.52	Аналитический метод	0.1	-
1840	965122.96	4399154.65	Аналитический метод	0.1	-
1841	964824.10	4399142.04	Аналитический метод	0.1	-
1842	964830.41	4399050.01	Аналитический метод	0.1	-
1843	965135.75	4399063.62	Аналитический метод	0.1	-
1844	965251.57	4399069.18	Аналитический метод	0.1	-
1838	965247.85	4399201.92	Аналитический метод	0.1	-
					-
1845	964523.11	4398795.69	Аналитический метод	0.1	-
1846	964445.96	4398795.64	Аналитический метод	0.1	-
1847	964445.98	4398791.00	Аналитический метод	0.1	-
1848	964428.48	4398790.98	Аналитический метод	0.1	-
1849	964428.51	4398786.02	Аналитический метод	0.1	-
1850	964428.57	4398784.02	Аналитический метод	0.1	-
1851	964434.48	4398783.98	Аналитический метод	0.1	-
1852	964434.71	4398767.94	Аналитический метод	0.1	-
1853	964428.47	4398767.98	Аналитический метод	0.1	-
1854	964428.56	4398761.01	Аналитический метод	0.1	-
1855	964444.05	4398761.03	Аналитический метод	0.1	-
1856	964443.99	4398631.03	Аналитический метод	0.1	-
1857	964417.68	4398631.08	Аналитический метод	0.1	-
1858	964417.81	4398579.99	Аналитический метод	0.1	-
1859	964417.84	4398579.02	Аналитический метод	0.1	-
1860	964431.99	4398578.99	Аналитический метод	0.1	-
1861	964432.00	4398540.00	Аналитический метод	0.1	-
1862	964448.61	4398539.99	Аналитический метод	0.1	-
1863	964463.89	4398540.00	Аналитический метод	0.1	-
1864	964475.50	4398555.02	Аналитический метод	0.1	-
1865	964497.46	4398555.00	Аналитический метод	0.1	-
1866	964498.46	4398554.98	Аналитический метод	0.1	-
1867	964522.99	4398554.98	Аналитический метод	0.1	-
1845	964523.11	4398795.69	Аналитический метод	0.1	-
					-
1868	959055.65	4385904.36	Аналитический метод	0.1	-
1869	958960.45	4386077.26	Аналитический метод	0.1	-
1870	958808.82	4386404.84	Аналитический метод	0.1	-
1871	958824.53	4386215.34	Аналитический метод	0.1	-
1872	958702.67	4386186.72	Аналитический метод	0.1	-
1873	958677.06	4386308.69	Аналитический метод	0.1	-
1874	958492.12	4386617.96	Аналитический метод	0.1	-
1875	958620.69	4386701.39	Аналитический метод	0.1	-
1876	958591.10	4386748.08	Аналитический метод	0.1	-
1877	958584.31	4386778.40	Аналитический метод	0.1	-
1878	958588.31	4386960.91	Аналитический метод	0.1	-
1879	958445.85	4386981.64	Аналитический метод	0.1	-
1880	958433.01	4387205.53	Аналитический метод	0.1	-
1881	958247.21	4387193.48	Аналитический метод	0.1	-
1882	958094.87	4387650.42	Аналитический метод	0.1	-
1883	958108.39	4387770.59	Аналитический метод	0.1	-
1884	958196.86	4387849.89	Аналитический метод	0.1	-
1885	958210.64	4387879.95	Аналитический метод	0.1	-
1886	958210.52	4387878.15	Аналитический метод	0.1	-
1887	958209.81	4387871.31	Аналитический метод	0.1	-
1888	958208.42	4387863.26	Аналитический метод	0.1	-
1889	958207.17	4387858.38	Аналитический метод	0.1	-
1890	958204.68	4387851.21	Аналитический метод	0.1	-
1891	958201.79	4387844.89	Аналитический метод	0.1	-
1892	958200.39	4387842.00	Аналитический метод	0.1	-
1893	958199.48	4387839.56	Аналитический метод	0.1	-
1894	958198.41	4387837.36	Аналитический метод	0.1	-
1895	958196.69	4387835.16	Аналитический метод	0.1	-
1896	958196.03	4387832.88	Аналитический метод	0.1	-
1897	958196.94	4387831.44	Аналитический метод	0.1	-
1898	958198.11	4387830.28	Аналитический метод	0.1	-
1899	958198.59	4387826.99	Аналитический метод	0.1	-
1900	958198.35	4387823.35	Аналитический метод	0.1	-
1901	958196.84	4387817.47	Аналитический метод	0.1	-
1902	958194.75	4387812.70	Аналитический метод	0.1	-
1903	958189.50	4387807.30	Аналитический метод	0.1	-
1904	958187.42	4387806.66	Аналитический метод	0.1	-
1905	958186.04	4387805.98	Аналитический метод	0.1	-
1906	958186.04	4387801.65	Аналитический метод	0.1	-
1907	958185.76	4387797.69	Аналитический метод	0.1	-
1908	958183.64	4387793.89	Аналитический метод	0.1	-
1909	958181.59	4387790.01	Аналитический метод	0.1	-
1910	958180.44	4387786.40	Аналитический метод	0.1	-
1911	958180.52	4387779.60	Аналитический метод	0.1	-
1912	958181.45	4387770.79	Аналитический метод	0.1	-
1913	958181.17	4387764.35	Аналитический метод	0.1	-
1914	958180.16	4387758.14	Аналитический метод	0.1	-
1915	958179.31	4387754.30	Аналитический метод	0.1	-
1916	958178.74	4387745.81	Аналитический метод	0.1	-
1917	958178.84	4387734.12	Аналитический метод	0.1	-

1918	958179.15	4387728.44	Аналитический метод	0.1	-
1919	958179.31	4387725.44	Аналитический метод	0.1	-
1920	958179.33	4387720.55	Аналитический метод	0.1	-
1921	958178.56	4387715.39	Аналитический метод	0.1	-
1922	958178.10	4387713.75	Аналитический метод	0.1	-
1923	958177.09	4387711.35	Аналитический метод	0.1	-
1924	958176.14	4387709.78	Аналитический метод	0.1	-
1925	958174.88	4387707.78	Аналитический метод	0.1	-
1926	958171.63	4387702.14	Аналитический метод	0.1	-
1927	958169.48	4387697.26	Аналитический метод	0.1	-
1928	958168.07	4387690.41	Аналитический метод	0.1	-
1929	958167.79	4387681.28	Аналитический метод	0.1	-
1930	958168.31	4387674.92	Аналитический метод	0.1	-
1931	958168.78	4387671.20	Аналитический метод	0.1	-
1932	958169.75	4387667.87	Аналитический метод	0.1	-
1933	958170.31	4387666.15	Аналитический метод	0.1	-
1934	958171.45	4387662.79	Аналитический метод	0.1	-
1935	958172.58	4387659.51	Аналитический метод	0.1	-
1936	958173.93	4387655.18	Аналитический метод	0.1	-
1937	958175.49	4387648.58	Аналитический метод	0.1	-
1938	958176.36	4387643.86	Аналитический метод	0.1	-
1939	958176.94	4387638.53	Аналитический метод	0.1	-
1940	958177.35	4387636.53	Аналитический метод	0.1	-
1941	958179.07	4387632.21	Аналитический метод	0.1	-
1942	958181.98	4387627.20	Аналитический метод	0.1	-
1943	958183.29	4387624.48	Аналитический метод	0.1	-
1944	958184.87	4387619.96	Аналитический метод	0.1	-
1945	958189.42	4387605.19	Аналитический метод	0.1	-
1946	958192.19	4387595.50	Аналитический метод	0.1	-
1947	958194.55	4387588.05	Аналитический метод	0.1	-
1948	958198.01	4387578.49	Аналитический метод	0.1	-
1949	958200.74	4387570.40	Аналитический метод	0.1	-
1950	958205.53	4387554.83	Аналитический метод	0.1	-
1951	958209.43	4387540.74	Аналитический метод	0.1	-
1952	958211.82	4387528.57	Аналитический метод	0.1	-
1953	958214.44	4387517.48	Аналитический метод	0.1	-
1954	958216.06	4387512.52	Аналитический метод	0.1	-
1955	958217.68	4387508.35	Аналитический метод	0.1	-
1956	958222.04	4387500.31	Аналитический метод	0.1	-
1957	958222.85	4387499.03	Аналитический метод	0.1	-
1958	958226.37	4387493.86	Аналитический метод	0.1	-
1959	958229.93	4387489.02	Аналитический метод	0.1	-
1960	958232.25	4387485.90	Аналитический метод	0.1	-
1961	958234.01	4387483.25	Аналитический метод	0.1	-
1962	958235.65	4387479.89	Аналитический метод	0.1	-
1963	958237.51	4387472.17	Аналитический метод	0.1	-
1964	958237.63	4387466.52	Аналитический метод	0.1	-
1965	958237.08	4387464.60	Аналитический метод	0.1	-
1966	958237.15	4387459.28	Аналитический метод	0.1	-
1967	958237.81	4387452.71	Аналитический метод	0.1	-
1968	958237.45	4387448.43	Аналитический метод	0.1	-
1969	958236.66	4387439.02	Аналитический метод	0.1	-
1970	958235.45	4387429.13	Аналитический метод	0.1	-
1971	958234.78	4387424.33	Аналитический метод	0.1	-
1972	958234.84	4387420.17	Аналитический метод	0.1	-
1973	958237.33	4387406.84	Аналитический метод	0.1	-
1974	958238.86	4387398.15	Аналитический метод	0.1	-
1975	958239.77	4387387.18	Аналитический метод	0.1	-
1976	958240.62	4387380.18	Аналитический метод	0.1	-
1977	958240.36	4387373.29	Аналитический метод	0.1	-
1978	958239.94	4387362.92	Аналитический метод	0.1	-
1979	958240.82	4387353.48	Аналитический метод	0.1	-
1980	958241.49	4387342.39	Аналитический метод	0.1	-
1981	958241.90	4387335.02	Аналитический метод	0.1	-
1982	958242.52	4387329.06	Аналитический метод	0.1	-
1983	958246.61	4387304.76	Аналитический метод	0.1	-
1984	958249.46	4387294.67	Аналитический метод	0.1	-
1985	958253.92	4387284.78	Аналитический метод	0.1	-
1986	958261.14	4387272.74	Аналитический метод	0.1	-
1987	958270.50	4387260.85	Аналитический метод	0.1	-
1988	958276.12	4387255.96	Аналитический метод	0.1	-
1989	958278.67	4387255.16	Аналитический метод	0.1	-
1990	958286.81	4387254.56	Аналитический метод	0.1	-
1991	958292.31	4387254.80	Аналитический метод	0.1	-
1992	958296.07	4387255.08	Аналитический метод	0.1	-
1993	958298.28	4387255.92	Аналитический метод	0.1	-
1994	958302.62	4387257.40	Аналитический метод	0.1	-
1995	958305.68	4387258.04	Аналитический метод	0.1	-
1996	958307.58	4387258.97	Аналитический метод	0.1	-
1997	958309.72	4387259.53	Аналитический метод	0.1	-
1998	958312.85	4387259.93	Аналитический метод	0.1	-
1999	958315.22	4387260.97	Аналитический метод	0.1	-
2000	958319.10	4387262.73	Аналитический метод	0.1	-
2001	958326.70	4387264.41	Аналитический метод	0.1	-
2002	958333.86	4387266.45	Аналитический метод	0.1	-
2003	958342.33	4387267.65	Аналитический метод	0.1	-
2004	958351.57	4387270.33	Аналитический метод	0.1	-
2005	958358.58	4387273.18	Аналитический метод	0.1	-
2006	958363.41	4387274.22	Аналитический метод	0.1	-
2007	958369.84	4387274.62	Аналитический метод	0.1	-
2008	958378.19	4387272.86	Аналитический метод	0.1	-
2009	958386.27	4387272.30	Аналитический метод	0.1	-
2010	958396.61	4387272.22	Аналитический метод	0.1	-
2011	958402.37	4387273.42	Аналитический метод	0.1	-
2012	958408.79	4387275.38	Аналитический метод	0.1	-
2013	958414.25	4387275.98	Аналитический метод	0.1	-
2014	958420.34	4387273.30	Аналитический метод	0.1	-
2015	958421.69	4387273.50	Аналитический метод	0.1	-
2016	958425.94	4387275.58	Аналитический метод	0.1	-
2017	958431.72	4387278.58	Аналитический метод	0.1	-
2018	958445.41	4387284.30	Аналитический метод	0.1	-
2019	958453.05	4387286.55	Аналитический метод	0.1	-
2020	958457.37	4387288.75	Аналитический метод	0.1	-
2021	958465.48	4387295.07	Аналитический метод	0.1	-
2022	958470.78	4387297.67	Аналитический метод	0.1	-
2023	958476.25	4387301.36	Аналитический метод	0.1	-
2024	958491.62	4387314.25	Аналитический метод	0.1	-
2025	958500.71	4387321.57	Аналитический метод	0.1	-
2026	958504.64	4387324.37	Аналитический метод	0.1	-
2027	958507.37	4387325.82	Аналитический метод	0.1	-
2028	958509.67	4387326.34	Аналитический метод	0.1	-
2029	958511.02	4387326.02	Аналитический метод	0.1	-
2030	958511.95	4387324.81	Аналитический метод	0.1	-
2031	958512.14	4387322.33	Аналитический метод	0.1	-
2032	958511.03	4387318.81	Аналитический метод	0.1	-
2033	958509.51	4387315.53	Аналитический метод	0.1	-
2034	958507.43	4387312.05	Аналитический метод	0.1	-
2035	958504.50	4387307.68	Аналитический метод	0.1	-
2036	958501.16	4387302.84	Аналитический метод	0.1	-
2037	958496.83	4387296.51	Аналитический метод	0.1	-
2038	958493.30	4387291.27	Аналитический метод	0.1	-
2039	958484.08	4387277.50	Аналитический метод	0.1	-
2040	958477.37	4387265.37	Аналитический метод	0.1	-
2041	958474.66	4387259.41	Аналитический метод	0.1	-
2042	958473.85	4387256.28	Аналитический метод	0.1	-
2043	958473.93	4387253.40	Аналитический метод	0.1	-
2044	958475.59	4387251.36	Аналитический метод	0.1	-
2045	958477.43	4387250.00	Аналитический метод	0.1	-
2046	958480.74	4387248.04	Аналитический метод	0.1	-
2047	958485.31	4387244.83	Аналитический метод	0.1	-
2048	958487.82	4387242.39	Аналитический метод	0.1	-
2049	958489.09	4387240.79	Аналитический метод	0.1	-
2050	958489.90	4387240.19	Аналитический метод	0.1	-
2051	958491.23	4387241.83	Аналитический метод	0.1	-
2052	958493.42	4387246.20	Аналитический метод	0.1	-
2053	958494.75	4387249.40	Аналитический метод	0.1	-
2054	958494.91	4387250.60	Аналитический метод	0.1	-
2055	958495.46	4387253.20	Аналитический метод	0.1	-
2056	958496.63	4387254.08	Аналитический метод	0.1	-
2057	958498.17	4387254.64	Аналитический метод	0.1	-
2058	958499.83	4387256.04	Аналитический метод	0.1	-
2059	958502.53	4387260.69	Аналитический метод	0.1	-
2060	958511.63	4387274.54	Аналитический метод	0.1	-
2061	958523.64	4387289.43	Аналитический метод	0.1	-
2062	958533.89	4387303.00	Аналитический метод	0.1	-
2063	958542.95	4387318.25	Аналитический метод	0.1	-
2064	958548.36	4387326.82	Аналитический метод	0.1	-
2065	958551.15	4387333.78	Аналитический метод	0.1	-
2066	958554.71	4387343.55	Аналитический метод	0.1	-
2067	958558.31	4387353.52	Аналитический метод	0.1	-
2068	958559.32	4387360.76	Аналитический метод	0.1	-
2069	958559.42	4387364.24	Аналитический метод	0.1	-
2070	958559.44	4387369.81	Аналитический метод	0.1	-
2071	958559.20	4387375.65	Аналитический метод	0.1	-
2072	958558.37	4387383.78	Аналитический метод	0.1	-
2073	958557.38	4387388.94	Аналитический метод	0.1	-
2074	958554.02	4387400.35	Аналитический метод	0.1	-
2075	958552.55	4387406.68	Аналитический метод	0.1	-
2076	958549.52	4387415.72	Аналитический метод	0.1	-
2077	958545.39	4387426.81	Аналитический метод	0.1	-
2078	958539.47	4387441.38	Аналитический метод	0.1	-
2079	958534.50	4387456.31	Аналитический метод	0.1	-
2080	958530.49	4387469.20	Аналитический метод	0.1	-
2081	958524.41	4387489.10	Аналитический метод	0.1	-
2082	958517.51	4387510.31	Аналитический метод	0.1	-
2083	958508.05	4387540.22	Аналитический метод	0.1	-
2084	958504.78	4387551.99	Аналитический метод	0.1	-
2085	958502.09	4387561.35	Аналитический метод	0.1	-
2086	958498.71	4387571.92	Аналитический метод	0.1	-
2087	958494.95	4387583.33	Аналитический метод	0.1	-
2088	958491.48	4387593.78	Аналитический метод	0.1	-
2089	958486.67	4387609.55	Аналитический метод	0.1	-
2090	958481.27	4387627.28	Аналитический метод	0.1	-
2091	958479.35	4387635.45	Аналитический метод	0.1	-
2092	958479.12	4387648.62	Аналитический метод	0.1	-
2093	958480.42	4387657.26	Аналитический метод	0.1	-
2094	958482.72	4387665.63	Аналитический метод	0.1	-
2095	958486.00	4387677.00	Аналитический метод	0.1	-
2096	958488.67	4387687.81	Аналитический метод	0.1	-
2097	958489.45	4387693.85	Аналитический метод	0.1	-
2098	958488.71	4387698.42	Аналитический метод	0.1	-
2099	958487.09	4387702.42	Аналитический метод	0.1	-
2100	958484.50	4387706.74	Аналитический метод	0.1	-
2101	958477.77	4387716.23	Аналитический метод	0.1	-
2102	958471.58	4387723.92	Аналитический метод	0.1	-
2103	958467.99	4387726.84	Аналитический метод	0.1	-
2104	958466.17	4387727.04	Аналитический метод	0.1	-
2105	958465.84	4387726.40	Аналитический метод	0.1	-
2106	958465.30	4387724.40	Аналитический метод	0.1	-
2107	958465.36	4387721.23	Аналитический метод	0.1	-
2108	958466.73	4387716.23	Аналитический метод	0.1	-
2109	958467.95	4387713.55	Аналитический метод	0.1	-
2110	958468.51	4387711.83	Аналитический метод	0.1	-
2111	958468.98	4387709.14	Аналитический метод	0.1	-
2112	958469.50	4387703.34	Аналитический метод	0.1	-
2113	958469.36	4387699.94	Аналитический метод	0.1	-
2114	958469.12	4387698.98	Аналитический метод	0.1	-
2115	958466.13	4387691.81	Аналитический метод	0.1	-
2116	958464.23	4387688.01	Аналитический метод	0.1	-
2117	958460.93	4387680.32	Аналитический метод	0.1	-
2118	958458.79	4387674.36	Аналитический метод	0.1	-
2119	958457.78	4387670.55	Аналитический метод	0.1	-
2120	958457.37	4387667.19	Аналитический метод	0.1	-
2121	958457.55	4387664.55	Аналитический метод	0.1	-
2122	958458.65	4387663.91	Аналитический метод	0.1	-
2123	958459.43	4387665.15	Аналитический метод	0.1	-
2124	958459.66	4387666.47	Аналитический метод	0.1	-
2125	958459.86	4387667.95	Аналитический метод	0.1	-

2126	958460.04	4387668.95	Аналитический метод	0.1	-
2127	958460.41	4387669.67	Аналитический метод	0.1	-
2128	958460.79	4387668.43	Аналитический метод	0.1	-
2129	958460.71	4387666.71	Аналитический метод	0.1	-
2130	958460.30	4387658.35	Аналитический метод	0.1	-
2131	958460.36	4387651.54	Аналитический метод	0.1	-
2132	958460.67	4387644.50	Аналитический метод	0.1	-
2133	958461.34	4387635.93	Аналитический метод	0.1	-
2134	958462.95	4387626.04	Аналитический метод	0.1	-
2135	958464.12	4387621.48	Аналитический метод	0.1	-
2136	958465.32	4387617.68	Аналитический метод	0.1	-
2137	958468.41	4387609.35	Аналитический метод	0.1	-
2138	958470.49	4387601.42	Аналитический метод	0.1	-
2139	958473.71	4387588.01	Аналитический метод	0.1	-
2140	958476.33	4387580.41	Аналитический метод	0.1	-
2141	958484.87	4387557.59	Аналитический метод	0.1	-
2142	958477.39	4387577.37	Аналитический метод	0.1	-
2143	958483.61	4387560.75	Аналитический метод	0.1	-
2144	958484.04	4387559.67	Аналитический метод	0.1	-
2145	958485.82	4387554.51	Аналитический метод	0.1	-
2146	958486.79	4387549.74	Аналитический метод	0.1	-
2147	958487.35	4387538.86	Аналитический метод	0.1	-
2148	958488.06	4387534.45	Аналитический метод	0.1	-
2149	958490.32	4387525.57	Аналитический метод	0.1	-
2150	958492.97	4387514.40	Аналитический метод	0.1	-
2151	958495.94	4387499.23	Аналитический метод	0.1	-
2152	958497.52	4387492.18	Аналитический метод	0.1	-
2153	958500.92	4387479.01	Аналитический метод	0.1	-
2154	958501.32	4387477.53	Аналитический метод	0.1	-
2155	958502.11	4387473.37	Аналитический метод	0.1	-
2156	958501.20	4387472.65	Аналитический метод	0.1	-
2157	958500.88	4387468.04	Аналитический метод	0.1	-
2158	958501.56	4387465.68	Аналитический метод	0.1	-
2159	958502.51	4387462.16	Аналитический метод	0.1	-
2160	958503.06	4387460.44	Аналитический метод	0.1	-
2161	958504.78	4387455.87	Аналитический метод	0.1	-
2162	958506.66	4387451.47	Аналитический метод	0.1	-
2163	958507.33	4387449.91	Аналитический метод	0.1	-
2164	958508.62	4387446.99	Аналитический метод	0.1	-
2165	958510.92	4387441.18	Аналитический метод	0.1	-
2166	958511.77	4387438.30	Аналитический метод	0.1	-
2167	958513.81	4387435.02	Аналитический метод	0.1	-
2168	958515.41	4387433.50	Аналитический метод	0.1	-
2169	958516.93	4387431.14	Аналитический метод	0.1	-
2170	958519.05	4387425.05	Аналитический метод	0.1	-
2171	958520.26	4387419.89	Аналитический метод	0.1	-
2172	958521.60	4387416.20	Аналитический метод	0.1	-
2173	958525.32	4387407.28	Аналитический метод	0.1	-
2174	958527.18	4387400.15	Аналитический метод	0.1	-
2175	958529.58	4387388.66	Аналитический метод	0.1	-
2176	958530.76	4387378.54	Аналитический метод	0.1	-
2177	958530.45	4387369.17	Аналитический метод	0.1	-
2178	958529.32	4387359.24	Аналитический метод	0.1	-
2179	958527.36	4387349.59	Аналитический метод	0.1	-
2180	958526.02	4387347.43	Аналитический метод	0.1	-
2181	958525.07	4387346.83	Аналитический метод	0.1	-
2182	958523.54	4387346.59	Аналитический метод	0.1	-
2183	958522.04	4387346.51	Аналитический метод	0.1	-
2184	958519.50	4387347.15	Аналитический метод	0.1	-
2185	958518.06	4387348.15	Аналитический метод	0.1	-
2186	958517.41	4387349.19	Аналитический метод	0.1	-
2187	958514.54	4387352.00	Аналитический метод	0.1	-
2188	958511.89	4387354.40	Аналитический метод	0.1	-
2189	958505.06	4387359.16	Аналитический метод	0.1	-
2190	958499.66	4387362.48	Аналитический метод	0.1	-
2191	958493.86	4387365.77	Аналитический метод	0.1	-
2192	958485.01	4387368.77	Аналитический метод	0.1	-
2193	958479.45	4387370.57	Аналитический метод	0.1	-
2194	958473.67	4387371.89	Аналитический метод	0.1	-
2195	958466.59	4387372.73	Аналитический метод	0.1	-
2196	958461.80	4387372.85	Аналитический метод	0.1	-
2197	958455.47	4387372.29	Аналитический метод	0.1	-
2198	958448.92	4387370.89	Аналитический метод	0.1	-
2199	958442.96	4387369.57	Аналитический метод	0.1	-
2200	958438.51	4387368.37	Аналитический метод	0.1	-
2201	958434.23	4387366.37	Аналитический метод	0.1	-
2202	958430.28	4387362.88	Аналитический метод	0.1	-
2203	958425.19	4387356.76	Аналитический метод	0.1	-
2204	958422.28	4387352.88	Аналитический метод	0.1	-
2205	958419.55	4387349.91	Аналитический метод	0.1	-
2206	958415.77	4387347.07	Аналитический метод	0.1	-
2207	958410.70	4387343.83	Аналитический метод	0.1	-
2208	958403.34	4387338.95	Аналитический метод	0.1	-
2209	958399.54	4387335.82	Аналитический метод	0.1	-
2210	958395.01	4387330.54	Аналитический метод	0.1	-
2211	958389.08	4387322.05	Аналитический метод	0.1	-
2212	958387.12	4387319.49	Аналитический метод	0.1	-
2213	958385.32	4387315.81	Аналитический метод	0.1	-
2214	958383.67	4387311.61	Аналитический метод	0.1	-
2215	958382.01	4387309.12	Аналитический метод	0.1	-
2216	958380.07	4387307.44	Аналитический метод	0.1	-
2217	958377.18	4387306.48	Аналитический метод	0.1	-
2218	958374.77	4387306.52	Аналитический метод	0.1	-
2219	958371.07	4387307.32	Аналитический метод	0.1	-
2220	958366.34	4387309.52	Аналитический метод	0.1	-
2221	958363.53	4387311.65	Аналитический метод	0.1	-
2222	958358.88	4387317.53	Аналитический метод	0.1	-
2223	958352.51	4387329.82	Аналитический метод	0.1	-
2224	958350.01	4387337.10	Аналитический метод	0.1	-
2225	958347.38	4387345.03	Аналитический метод	0.1	-
2226	958344.37	4387352.56	Аналитический метод	0.1	-
2227	958339.50	4387361.76	Аналитический метод	0.1	-
2228	958337.23	4387366.45	Аналитический метод	0.1	-
2229	958335.59	4387371.05	Аналитический метод	0.1	-
2230	958332.36	4387380.02	Аналитический метод	0.1	-
2231	958327.10	4387393.83	Аналитический метод	0.1	-
2232	958323.04	4387405.20	Аналитический метод	0.1	-
2233	958317.93	4387417.08	Аналитический метод	0.1	-
2234	958316.69	4387421.69	Аналитический метод	0.1	-
2235	958316.03	4387425.21	Аналитический метод	0.1	-
2236	958315.93	4387429.33	Аналитический метод	0.1	-
2237	958316.55	4387433.14	Аналитический метод	0.1	-
2238	958318.05	4387438.22	Аналитический метод	0.1	-
2239	958318.67	4387443.26	Аналитический метод	0.1	-
2240	958319.44	4387445.23	Аналитический метод	0.1	-
2241	958320.84	4387450.23	Аналитический метод	0.1	-
2242	958321.10	4387454.15	Аналитический метод	0.1	-
2243	958321.63	4387459.56	Аналитический метод	0.1	-
2244	958322.84	4387468.64	Аналитический метод	0.1	-
2245	958325.61	4387481.21	Аналитический метод	0.1	-
2246	958328.60	4387491.18	Аналитический метод	0.1	-
2247	958330.42	4387502.43	Аналитический метод	0.1	-
2248	958333.61	4387511.24	Аналитический метод	0.1	-
2249	958337.80	4387520.52	Аналитический метод	0.1	-
2250	958342.08	4387531.33	Аналитический метод	0.1	-
2251	958343.28	4387536.57	Аналитический метод	0.1	-
2252	958346.23	4387543.66	Аналитический метод	0.1	-
2253	958349.10	4387549.38	Аналитический метод	0.1	-
2254	958351.04	4387554.43	Аналитический метод	0.1	-
2255	958351.28	4387557.23	Аналитический метод	0.1	-
2256	958351.28	4387564.47	Аналитический метод	0.1	-
2257	958351.50	4387575.88	Аналитический метод	0.1	-
2258	958351.95	4387579.45	Аналитический метод	0.1	-
2259	958353.16	4387582.41	Аналитический метод	0.1	-
2260	958354.19	4387583.37	Аналитический метод	0.1	-
2261	958355.73	4387584.25	Аналитический метод	0.1	-
2262	958356.90	4387586.09	Аналитический метод	0.1	-
2263	958357.63	4387589.05	Аналитический метод	0.1	-
2264	958362.36	4387596.74	Аналитический метод	0.1	-
2265	958364.89	4387600.86	Аналитический метод	0.1	-
2266	958365.92	4387602.78	Аналитический метод	0.1	-
2267	958368.12	4387610.35	Аналитический метод	0.1	-
2268	958369.11	4387613.99	Аналитический метод	0.1	-
2269	958371.25	4387618.32	Аналитический метод	0.1	-
2270	958372.41	4387620.84	Аналитический метод	0.1	-
2271	958374.57	4387626.44	Аналитический метод	0.1	-
2272	958377.04	4387635.73	Аналитический метод	0.1	-
2273	958378.25	4387641.57	Аналитический метод	0.1	-
2274	958378.67	4387645.78	Аналитический метод	0.1	-
2275	958378.39	4387650.14	Аналитический метод	0.1	-
2276	958376.92	4387657.22	Аналитический метод	0.1	-
2277	958374.02	4387667.95	Аналитический метод	0.1	-
2278	958371.50	4387676.64	Аналитический метод	0.1	-
2279	958369.07	4387684.09	Аналитический метод	0.1	-
2280	958367.03	4387690.05	Аналитический метод	0.1	-
2281	958366.16	4387693.13	Аналитический метод	0.1	-
2282	958365.29	4387697.34	Аналитический метод	0.1	-
2283	958364.58	4387701.82	Аналитический метод	0.1	-
2284	958364.58	4387703.86	Аналитический метод	0.1	-
2285	958364.58	4387706.18	Аналитический метод	0.1	-
2286	958363.11	4387708.86	Аналитический метод	0.1	-
2287	958362.26	4387711.23	Аналитический метод	0.1	-
2288	958360.88	4387717.23	Аналитический метод	0.1	-
2289	958359.71	4387722.83	Аналитический метод	0.1	-
2290	958359.13	4387726.36	Аналитический метод	0.1	-
2291	958355.83	4387736.41	Аналитический метод	0.1	-
2292	958353.14	4387742.05	Аналитический метод	0.1	-
2293	958350.96	4387746.73	Аналитический метод	0.1	-
2294	958346.87	4387756.58	Аналитический метод	0.1	-
2295	958343.22	4387764.47	Аналитический метод	0.1	-
2296	958339.78	4387772.31	Аналитический метод	0.1	-
2297	958335.74	4387784.08	Аналитический метод	0.1	-
2298	958331.07	4387795.65	Аналитический метод	0.1	-
2299	958321.97	4387818.47	Аналитический метод	0.1	-
2300	958312.21	4387842.20	Аналитический метод	0.1	-
2301	958303.55	4387864.18	Аналитический метод	0.1	-
2302	958300.88	4387873.51	Аналитический метод	0.1	-
2303	958299.81	4387878.39	Аналитический метод	0.1	-
2304	958297.89	4387884.44	Аналитический метод	0.1	-
2305	958294.82	4387892.48	Аналитический метод	0.1	-
2306	958290.51	4387899.49	Аналитический метод	0.1	-
2307	958283.38	4387909.98	Аналитический метод	0.1	-
2308	958275.74	4387923.67	Аналитический метод	0.1	-
2309	958270.93	4387931.15	Аналитический метод	0.1	-
2310	958264.48	4387939.80	Аналитический метод	0.1	-
2311	958255.32	4387952.05	Аналитический метод	0.1	-
2312	958249.07	4387961.01	Аналитический метод	0.1	-
2313	958248.28	4387962.05	Аналитический метод	0.1	-
2314	958252.23	4388015.05	Аналитический метод	0.1	-
2315	958257.00	4388022.74	Аналитический метод	0.1	-
2316	958293.89	4388035.67	Аналитический метод	0.1	-
2317	958322.17	4388068.78	Аналитический метод	0.1	-
2318	958339.03	4388099.36	Аналитический метод	0.1	-
2319	958351.59	4388130.82	Аналитический метод	0.1	-
2320	958347.69	4388149.64	Аналитический метод	0.1	-
2321	958348.13	4388168.47	Аналитический метод	0.1	-
2322	958351.19	4388188.96	Аналитический метод	0.1	-
2323	958356.32	4388204.14	Аналитический метод	0.1	-
2324	958363.59	4388219.01	Аналитический метод	0.1	-
2325	958373.83	4388233.25	Аналитический метод	0.1	-
2326	958430.19	4388286.47	Аналитический метод	0.1	-
2327	958402.02	4388343.14	Аналитический метод	0.1	-
2328	958397.82	4388379.25	Аналитический метод	0.1	-
2329	958404.17	4388537.53	Аналитический метод	0.1	-
2330	958404.75	4388542.69	Аналитический метод	0.1	-
2331	958405.99	4388550.30	Аналитический метод	0.1	-
2332	958407.62	4388555.62	Аналитический метод	0.1	-
2333	958425.43	4388606.62	Аналитический метод	0.1	-

2334	958462.53	4388690.36	Аналитический метод	0.1	-
2335	958460.32	4388852.13	Аналитический метод	0.1	-
2336	958509.17	4389129.25	Аналитический метод	0.1	-
2337	958529.46	4389207.19	Аналитический метод	0.1	-
2338	958517.05	4389281.81	Аналитический метод	0.1	-
2339	958516.27	4389305.28	Аналитический метод	0.1	-
2340	958519.38	4389324.88	Аналитический метод	0.1	-
2341	958529.59	4389355.10	Аналитический метод	0.1	-
2342	958507.73	4389354.30	Аналитический метод	0.1	-
2343	958506.84	4389293.55	Аналитический метод	0.1	-
2344	958504.58	4389236.96	Аналитический метод	0.1	-
2345	958494.46	4389179.40	Аналитический метод	0.1	-
2346	958486.77	4389142.23	Аналитический метод	0.1	-
2347	958479.26	4389121.81	Аналитический метод	0.1	-
2348	958490.57	4389111.05	Аналитический метод	0.1	-
2349	958487.68	4389095.63	Аналитический метод	0.1	-
2350	958475.80	4389081.48	Аналитический метод	0.1	-
2351	958471.17	4389067.55	Аналитический метод	0.1	-
2352	958472.53	4389050.57	Аналитический метод	0.1	-
2353	958454.81	4388990.75	Аналитический метод	0.1	-
2354	958433.11	4388954.30	Аналитический метод	0.1	-
2355	958432.03	4388914.02	Аналитический метод	0.1	-
2356	958438.25	4388888.62	Аналитический метод	0.1	-
2357	958442.90	4388867.07	Аналитический метод	0.1	-
2358	958435.03	4388851.17	Аналитический метод	0.1	-
2359	958424.89	4388836.31	Аналитический метод	0.1	-
2360	958422.53	4388791.95	Аналитический метод	0.1	-
2361	958429.50	4388767.44	Аналитический метод	0.1	-
2362	958429.55	4388749.38	Аналитический метод	0.1	-
2363	958425.85	4388743.61	Аналитический метод	0.1	-
2364	958415.79	4388732.91	Аналитический метод	0.1	-
2365	958418.02	4388717.25	Аналитический метод	0.1	-
2366	958417.96	4388688.62	Аналитический метод	0.1	-
2367	958394.67	4388669.19	Аналитический метод	0.1	-
2368	958389.50	4388642.57	Аналитический метод	0.1	-
2369	958378.92	4388627.29	Аналитический метод	0.1	-
2370	958375.27	4388614.02	Аналитический метод	0.1	-
2371	958375.61	4388592.42	Аналитический метод	0.1	-
2372	958372.92	4388579.25	Аналитический метод	0.1	-
2373	958374.31	4388557.71	Аналитический метод	0.1	-
2374	958373.22	4388524.10	Аналитический метод	0.1	-
2375	958358.80	4388499.78	Аналитический метод	0.1	-
2376	958358.63	4388487.33	Аналитический метод	0.1	-
2377	958358.67	4388460.37	Аналитический метод	0.1	-
2378	958354.28	4388430.45	Аналитический метод	0.1	-
2379	958347.10	4388413.37	Аналитический метод	0.1	-
2380	958337.47	4388382.60	Аналитический метод	0.1	-
2381	958342.58	4388363.23	Аналитический метод	0.1	-
2382	958344.06	4388336.31	Аналитический метод	0.1	-
2383	958339.62	4388324.78	Аналитический метод	0.1	-
2384	958337.62	4388312.88	Аналитический метод	0.1	-
2385	958340.76	4388315.49	Аналитический метод	0.1	-
2386	958349.42	4388315.87	Аналитический метод	0.1	-
2387	958366.77	4388292.27	Аналитический метод	0.1	-
2388	958373.33	4388281.80	Аналитический метод	0.1	-
2389	958370.00	4388245.34	Аналитический метод	0.1	-
2390	958352.04	4388217.83	Аналитический метод	0.1	-
2391	958341.80	4388203.82	Аналитический метод	0.1	-
2392	958337.65	4388183.10	Аналитический метод	0.1	-
2393	958325.05	4388177.94	Аналитический метод	0.1	-
2394	958315.16	4388178.55	Аналитический метод	0.1	-
2395	958307.31	4388172.07	Аналитический метод	0.1	-
2396	958303.61	4388159.01	Аналитический метод	0.1	-
2397	958304.56	4388147.95	Аналитический метод	0.1	-
2398	958298.53	4388131.38	Аналитический метод	0.1	-
2399	958288.98	4388112.39	Аналитический метод	0.1	-
2400	958279.18	4388094.28	Аналитический метод	0.1	-
2401	958276.62	4388090.15	Аналитический метод	0.1	-
2402	958267.35	4388080.60	Аналитический метод	0.1	-
2403	958264.97	4388076.47	Аналитический метод	0.1	-
2404	958261.36	4388075.73	Аналитический метод	0.1	-
2405	958259.76	4388076.11	Аналитический метод	0.1	-
2406	958241.79	4388070.37	Аналитический метод	0.1	-
2407	958232.49	4388068.71	Аналитический метод	0.1	-
2408	958219.76	4388061.89	Аналитический метод	0.1	-
2409	958209.32	4388051.27	Аналитический метод	0.1	-
2410	958207.59	4388040.02	Аналитический метод	0.1	-
2411	958203.31	4388026.05	Аналитический метод	0.1	-
2412	958201.28	4388012.03	Аналитический метод	0.1	-
2413	958198.66	4388003.88	Аналитический метод	0.1	-
2414	958202.79	4387992.75	Аналитический метод	0.1	-
2415	958202.29	4387988.88	Аналитический метод	0.1	-
2416	958199.73	4387980.40	Аналитический метод	0.1	-
2417	958198.38	4387965.61	Аналитический метод	0.1	-
2418	958197.68	4387961.06	Аналитический метод	0.1	-
2419	958193.44	4387954.74	Аналитический метод	0.1	-
2420	958187.79	4387940.00	Аналитический метод	0.1	-
2421	958181.89	4387931.83	Аналитический метод	0.1	-
2422	958179.98	4387924.29	Аналитический метод	0.1	-
2423	958175.39	4387918.83	Аналитический метод	0.1	-
2424	958168.32	4387904.39	Аналитический метод	0.1	-
2425	958157.43	4387890.59	Аналитический метод	0.1	-
2426	958157.85	4387882.42	Аналитический метод	0.1	-
2427	958153.10	4387875.67	Аналитический метод	0.1	-
2428	958144.01	4387870.90	Аналитический метод	0.1	-
2429	958137.04	4387869.61	Аналитический метод	0.1	-
2430	958120.05	4387873.78	Аналитический метод	0.1	-
2431	958104.38	4387871.79	Аналитический метод	0.1	-
2432	958083.67	4387840.61	Аналитический метод	0.1	-
2433	958077.94	4387822.46	Аналитический метод	0.1	-
2434	958068.45	4387806.77	Аналитический метод	0.1	-
2435	958050.90	4387775.49	Аналитический метод	0.1	-
2436	958055.22	4387762.92	Аналитический метод	0.1	-
2437	958054.87	4387753.74	Аналитический метод	0.1	-
2438	958048.41	4387740.74	Аналитический метод	0.1	-
2439	958040.29	4387725.55	Аналитический метод	0.1	-
2440	958038.20	4387711.52	Аналитический метод	0.1	-
2441	958043.71	4387690.04	Аналитический метод	0.1	-
2442	958045.06	4387675.39	Аналитический метод	0.1	-
2443	958045.24	4387672.78	Аналитический метод	0.1	-
2444	958040.09	4387650.72	Аналитический метод	0.1	-
2445	958038.04	4387630.93	Аналитический метод	0.1	-
2446	958035.76	4387623.71	Аналитический метод	0.1	-
2447	958030.33	4387614.34	Аналитический метод	0.1	-
2448	958032.23	4387589.91	Аналитический метод	0.1	-
2449	958035.55	4387562.30	Аналитический метод	0.1	-
2450	958032.63	4387551.44	Аналитический метод	0.1	-
2451	958027.26	4387541.33	Аналитический метод	0.1	-
2452	958027.82	4387519.87	Аналитический метод	0.1	-
2453	958024.80	4387504.86	Аналитический метод	0.1	-
2454	958023.19	4387492.53	Аналитический метод	0.1	-
2455	958013.47	4387470.88	Аналитический метод	0.1	-
2456	958003.84	4387458.14	Аналитический метод	0.1	-
2457	958000.82	4387442.54	Аналитический метод	0.1	-
2458	958003.22	4387427.63	Аналитический метод	0.1	-
2459	958004.75	4387386.16	Аналитический метод	0.1	-
2460	958002.33	4387381.18	Аналитический метод	0.1	-
2461	958008.62	4387354.46	Аналитический метод	0.1	-
2462	958023.30	4387340.26	Аналитический метод	0.1	-
2463	958029.44	4387329.68	Аналитический метод	0.1	-
2464	958033.65	4387316.62	Аналитический метод	0.1	-
2465	958032.85	4387299.69	Аналитический метод	0.1	-
2466	958028.41	4387282.43	Аналитический метод	0.1	-
2467	958021.30	4387270.23	Аналитический метод	0.1	-
2468	958021.12	4387259.58	Аналитический метод	0.1	-
2469	958018.37	4387250.47	Аналитический метод	0.1	-
2470	958021.86	4387239.06	Аналитический метод	0.1	-
2471	958019.74	4387207.78	Аналитический метод	0.1	-
2472	958026.18	4387188.73	Аналитический метод	0.1	-
2473	958031.98	4387160.69	Аналитический метод	0.1	-
2474	958036.52	4387150.55	Аналитический метод	0.1	-
2475	958048.33	4387161.65	Аналитический метод	0.1	-
2476	958053.27	4387170.51	Аналитический метод	0.1	-
2477	958064.18	4387176.65	Аналитический метод	0.1	-
2478	958074.30	4387177.89	Аналитический метод	0.1	-
2479	958091.50	4387175.65	Аналитический метод	0.1	-
2480	958103.75	4387169.85	Аналитический метод	0.1	-
2481	958111.09	4387163.41	Аналитический метод	0.1	-
2482	958124.11	4387155.87	Аналитический метод	0.1	-
2483	958141.50	4387146.93	Аналитический метод	0.1	-
2484	958148.95	4387140.42	Аналитический метод	0.1	-
2485	958158.66	4387127.48	Аналитический метод	0.1	-
2486	958160.70	4387118.55	Аналитический метод	0.1	-
2487	958160.05	4387102.73	Аналитический метод	0.1	-
2488	958158.51	4387092.84	Аналитический метод	0.1	-
2489	958155.27	4387088.14	Аналитический метод	0.1	-
2490	958161.33	4387069.97	Аналитический метод	0.1	-
2491	958162.39	4387049.46	Аналитический метод	0.1	-
2492	958159.04	4387040.60	Аналитический метод	0.1	-
2493	958160.57	4387037.45	Аналитический метод	0.1	-
2494	958129.98	4387028.08	Аналитический метод	0.1	-
2495	958117.09	4387002.40	Аналитический метод	0.1	-
2496	958119.21	4386967.45	Аналитический метод	0.1	-
2497	958154.49	4386941.57	Аналитический метод	0.1	-
2498	958165.78	4386944.05	Аналитический метод	0.1	-
2499	958175.26	4386933.67	Аналитический метод	0.1	-
2500	958180.67	4386932.89	Аналитический метод	0.1	-
2501	958195.80	4386919.12	Аналитический метод	0.1	-
2502	958208.55	4386904.16	Аналитический метод	0.1	-
2503	958219.41	4386889.27	Аналитический метод	0.1	-
2504	958221.91	4386885.78	Аналитический метод	0.1	-
2505	958232.59	4386878.54	Аналитический метод	0.1	-
2506	958236.92	4386872.86	Аналитический метод	0.1	-
2507	958242.41	4386863.66	Аналитический метод	0.1	-
2508	958245.33	4386856.78	Аналитический метод	0.1	-
2509	958250.72	4386850.87	Аналитический метод	0.1	-
2510	958255.30	4386816.19	Аналитический метод	0.1	-
2511	958255.61	4386814.64	Аналитический метод	0.1	-
2512	958262.28	4386799.88	Аналитический метод	0.1	-
2513	958278.16	4386792.24	Аналитический метод	0.1	-
2514	958297.70	4386776.50	Аналитический метод	0.1	-
2515	958307.01	4386768.29	Аналитический метод	0.1	-
2516	958332.52	4386761.27	Аналитический метод	0.1	-
2517	958343.79	4386756.30	Аналитический метод	0.1	-
2518	958360.49	4386745.98	Аналитический метод	0.1	-
2519	958368.15	4386735.18	Аналитический метод	0.1	-
2520	958369.35	4386725.38	Аналитический метод	0.1	-
2521	958367.58	4386700.02	Аналитический метод	0.1	-
2522	958362.52	4386687.27	Аналитический метод	0.1	-
2523	958355.84	4386682.61	Аналитический метод	0.1	-
2524	958336.91	4386671.91	Аналитический метод	0.1	-
2525	958330.47	4386657.89	Аналитический метод	0.1	-
2526	958347.97	4386618.30	Аналитический метод	0.1	-
2527	958374.89	4386584.73	Аналитический метод	0.1	-
2528	958379.15	4386589.85	Аналитический метод	0.1	-
2529	958386.47	4386593.69	Аналитический метод	0.1	-
2530	958398.03	4386596.14	Аналитический метод	0.1	-
2531	958410.96	4386595.47	Аналитический метод	0.1	-
2532	958424.20	4386592.64	Аналитический метод	0.1	-
2533	958435.43	4386585.69	Аналитический метод	0.1	-
2534	958446.46	4386574.21	Аналитический метод	0.1	-
2535	958446.64	4386569.40	Аналитический метод	0.1	-
2536	958447.72	4386556.13	Аналитический метод	0.1	-
2537	958449.43	4386543.75	Аналитический метод	0.1	-
2538	958445.40	4386531.27	Аналитический метод	0.1	-
2539	958449.84	4386521.16	Аналитический метод	0.1	-
2540	958464.96	4386523.48	Аналитический метод	0.1	-
2541	958471.19	4386522.77	Аналитический метод	0.1	-

2542	958475.05	4386520.64	Аналитический метод	0.1	-
2543	958481.00	4386509.53	Аналитический метод	0.1	-
2544	958476.78	4386499.92	Аналитический метод	0.1	-
2545	958468.12	4386491.16	Аналитический метод	0.1	-
2546	958455.85	4386478.77	Аналитический метод	0.1	-
2547	958464.15	4386458.83	Аналитический метод	0.1	-
2548	958472.87	4386443.74	Аналитический метод	0.1	-
2549	958483.76	4386421.24	Аналитический метод	0.1	-
2550	958495.13	4386404.22	Аналитический метод	0.1	-
2551	958497.75	4386402.18	Аналитический метод	0.1	-
2552	958513.07	4386390.32	Аналитический метод	0.1	-
2553	958535.85	4386359.05	Аналитический метод	0.1	-
2554	958553.59	4386330.53	Аналитический метод	0.1	-
2555	958557.14	4386323.17	Аналитический метод	0.1	-
2556	958581.44	4386272.76	Аналитический метод	0.1	-
2557	958590.15	4386249.43	Аналитический метод	0.1	-
2558	958600.46	4386224.94	Аналитический метод	0.1	-
2559	958610.77	4386210.91	Аналитический метод	0.1	-
2560	958623.48	4386195.78	Аналитический метод	0.1	-
2561	958633.39	4386184.80	Аналитический метод	0.1	-
2562	958648.56	4386175.41	Аналитический метод	0.1	-
2563	958663.77	4386156.42	Аналитический метод	0.1	-
2564	958686.49	4386121.33	Аналитический метод	0.1	-
2565	958700.37	4386094.63	Аналитический метод	0.1	-
2566	958713.61	4386070.52	Аналитический метод	0.1	-
2567	958729.41	4386041.66	Аналитический метод	0.1	-
2568	958932.55	4385783.03	Аналитический метод	0.1	-
2569	958934.19	4385780.93	Аналитический метод	0.1	-
2570	959149.69	4385733.59	Аналитический метод	0.1	-
1868	959055.65	4385904.36	Аналитический метод	0.1	-
					-
2571	965467.77	4397703.06	Аналитический метод	0.1	-
2572	965534.31	4397647.85	Аналитический метод	0.1	-
2573	965560.24	4397791.55	Аналитический метод	0.1	-
2571	965467.77	4397703.06	Аналитический метод	0.1	-
					-
2574	965080.23	4397665.45	Аналитический метод	0.1	-
2575	965078.64	4397649.76	Аналитический метод	0.1	-
2576	965091.84	4397660.02	Аналитический метод	0.1	-
2574	965080.23	4397665.45	Аналитический метод	0.1	-
					-
2577	975708.90	4387446.69	Аналитический метод	0.1	-
2578	975707.60	4387447.43	Аналитический метод	0.1	-
2579	975698.85	4387452.54	Аналитический метод	0.1	-
2580	975687.99	4387461.18	Аналитический метод	0.1	-
2581	975678.96	4387467.68	Аналитический метод	0.1	-
2582	975677.36	4387468.93	Аналитический метод	0.1	-
2583	975670.22	4387388.36	Аналитический метод	0.1	-
2584	975666.47	4387345.59	Аналитический метод	0.1	-
2585	975627.59	4387299.01	Аналитический метод	0.1	-
2586	975618.25	4387287.72	Аналитический метод	0.1	-
2587	975551.69	4387207.78	Аналитический метод	0.1	-
2588	975511.03	4387161.13	Аналитический метод	0.1	-
2589	975493.56	4387141.02	Аналитический метод	0.1	-
2590	975492.88	4387151.60	Аналитический метод	0.1	-
2591	975491.99	4387168.38	Аналитический метод	0.1	-
2592	975493.60	4387181.51	Аналитический метод	0.1	-
2593	975493.42	4387197.08	Аналитический метод	0.1	-
2594	975492.75	4387204.60	Аналитический метод	0.1	-
2595	975490.77	4387211.17	Аналитический метод	0.1	-
2596	975449.72	4387226.98	Аналитический метод	0.1	-
2597	975442.58	4387227.54	Аналитический метод	0.1	-
2598	975427.86	4387227.82	Аналитический метод	0.1	-
2599	975411.94	4387230.54	Аналитический метод	0.1	-
2600	975390.79	4387232.59	Аналитический метод	0.1	-
2601	975373.41	4387233.19	Аналитический метод	0.1	-
2602	975357.72	4387235.03	Аналитический метод	0.1	-
2603	975346.15	4387239.87	Аналитический метод	0.1	-
2604	975343.18	4387251.08	Аналитический метод	0.1	-
2605	975324.15	4387262.41	Аналитический метод	0.1	-
2606	975315.71	4387260.89	Аналитический метод	0.1	-
2607	975141.77	4387187.37	Аналитический метод	0.1	-
2608	975127.19	4387080.71	Аналитический метод	0.1	-
2609	975141.20	4387080.23	Аналитический метод	0.1	-
2610	975149.68	4387079.71	Аналитический метод	0.1	-
2611	975154.06	4387078.67	Аналитический метод	0.1	-
2612	975158.53	4387076.11	Аналитический метод	0.1	-
2613	975169.19	4387073.83	Аналитический метод	0.1	-
2614	975181.89	4387071.66	Аналитический метод	0.1	-
2615	975191.74	4387070.74	Аналитический метод	0.1	-
2616	975203.88	4387070.30	Аналитический метод	0.1	-
2617	975212.63	4387071.18	Аналитический метод	0.1	-
2618	975221.27	4387072.26	Аналитический метод	0.1	-
2619	975229.28	4387074.51	Аналитический метод	0.1	-
2620	975261.29	4387097.80	Аналитический метод	0.1	-
2621	975312.60	4387100.21	Аналитический метод	0.1	-
2622	975319.62	4387099.64	Аналитический метод	0.1	-
2623	975335.74	4387100.09	Аналитический метод	0.1	-
2624	975357.66	4387100.45	Аналитический метод	0.1	-
2625	975382.70	4387100.61	Аналитический метод	0.1	-
2626	975402.70	4387099.33	Аналитический метод	0.1	-
2627	975423.55	4387096.04	Аналитический метод	0.1	-
2628	975433.82	4387093.52	Аналитический метод	0.1	-
2629	975448.12	4387091.88	Аналитический метод	0.1	-
2630	975450.85	4387091.95	Аналитический метод	0.1	-
2631	975423.93	4387061.03	Аналитический метод	0.1	-
2632	975293.74	4386911.35	Аналитический метод	0.1	-
2633	975226.20	4386859.44	Аналитический метод	0.1	-
2634	975138.71	4386845.49	Аналитический метод	0.1	-
2635	975125.29	4386843.39	Аналитический метод	0.1	-
2636	975103.23	4386839.18	Аналитический метод	0.1	-
2637	974918.81	4386804.00	Аналитический метод	0.1	-
2638	974748.70	4386771.54	Аналитический метод	0.1	-
2639	974719.22	4386765.91	Аналитический метод	0.1	-
2640	974658.65	4386754.37	Аналитический метод	0.1	-
2641	974656.70	4386752.73	Аналитический метод	0.1	-
2642	974631.20	4386750.04	Аналитический метод	0.1	-
2643	974546.42	4386741.10	Аналитический метод	0.1	-
2644	974542.83	4386740.71	Аналитический метод	0.1	-
2645	974658.29	4386607.60	Аналитический метод	0.1	-
2646	974724.63	4386531.74	Аналитический метод	0.1	-
2647	974812.80	4386432.57	Аналитический метод	0.1	-
2648	974883.82	4386339.63	Аналитический метод	0.1	-
2649	974911.38	4386290.70	Аналитический метод	0.1	-
2650	974938.57	4386229.42	Аналитический метод	0.1	-
2651	974962.00	4386156.34	Аналитический метод	0.1	-
2652	974972.70	4386094.42	Аналитический метод	0.1	-
2653	974978.29	4386018.33	Аналитический метод	0.1	-
2654	974977.20	4385998.61	Аналитический метод	0.1	-
2655	975038.60	4385940.04	Аналитический метод	0.1	-
2656	975301.19	4385950.60	Аналитический метод	0.1	-
2657	975573.45	4386027.70	Аналитический метод	0.1	-
2658	975860.46	4386107.55	Аналитический метод	0.1	-
2659	976062.08	4386162.54	Аналитический метод	0.1	-
2660	976265.29	4386216.12	Аналитический метод	0.1	-
2661	976247.49	4386228.47	Аналитический метод	0.1	-
2662	976241.72	4386234.63	Аналитический метод	0.1	-
2663	976238.69	4386238.62	Аналитический метод	0.1	-
2664	976232.35	4386252.04	Аналитический метод	0.1	-
2665	976229.63	4386260.24	Аналитический метод	0.1	-
2666	976228.08	4386266.98	Аналитический метод	0.1	-
2667	976227.63	4386273.75	Аналитический метод	0.1	-
2668	976228.10	4386280.12	Аналитический метод	0.1	-
2669	976229.55	4386287.00	Аналитический метод	0.1	-
2670	976231.78	4386293.86	Аналитический метод	0.1	-
2671	976233.64	4386298.34	Аналитический метод	0.1	-
2672	976238.66	4386308.46	Аналитический метод	0.1	-
2673	976244.48	4386318.28	Аналитический метод	0.1	-
2674	976251.23	4386330.51	Аналитический метод	0.1	-
2675	976255.19	4386339.03	Аналитический метод	0.1	-
2676	976256.27	4386340.04	Аналитический метод	0.1	-
2677	976259.54	4386342.24	Аналитический метод	0.1	-
2678	976264.15	4386344.76	Аналитический метод	0.1	-
2679	976272.05	4386348.67	Аналитический метод	0.1	-
2680	976277.32	4386351.17	Аналитический метод	0.1	-
2681	976282.12	4386354.18	Аналитический метод	0.1	-
2682	976287.25	4386357.73	Аналитический метод	0.1	-
2683	976293.02	4386362.11	Аналитический метод	0.1	-
2684	976298.54	4386367.36	Аналитический метод	0.1	-
2685	976304.23	4386374.32	Аналитический метод	0.1	-
2686	976313.74	4386387.02	Аналитический метод	0.1	-
2687	976322.33	4386397.20	Аналитический метод	0.1	-
2688	976329.91	4386407.57	Аналитический метод	0.1	-
2689	976342.78	4386423.65	Аналитический метод	0.1	-
2690	976356.97	4386439.88	Аналитический метод	0.1	-
2691	976367.60	4386452.50	Аналитический метод	0.1	-
2692	976376.79	4386461.25	Аналитический метод	0.1	-
2693	976382.42	4386466.55	Аналитический метод	0.1	-
2694	976391.06	4386472.16	Аналитический метод	0.1	-
2695	976399.47	4386477.44	Аналитический метод	0.1	-
2696	976406.84	4386480.58	Аналитический метод	0.1	-
2697	976414.57	4386482.93	Аналитический метод	0.1	-
2698	976422.22	4386484.25	Аналитический метод	0.1	-
2699	976431.11	4386485.18	Аналитический метод	0.1	-
2700	976436.69	4386485.04	Аналитический метод	0.1	-
2701	976442.29	4386484.31	Аналитический метод	0.1	-
2702	976448.50	4386482.03	Аналитический метод	0.1	-
2703	976456.11	4386477.59	Аналитический метод	0.1	-
2704	976464.12	4386471.28	Аналитический метод	0.1	-
2705	976471.33	4386465.48	Аналитический метод	0.1	-
2706	976479.38	4386457.94	Аналитический метод	0.1	-
2707	976482.87	4386453.53	Аналитический метод	0.1	-
2708	976486.82	4386448.71	Аналитический метод	0.1	-
2709	976491.63	4386441.17	Аналитический метод	0.1	-
2710	976494.73	4386434.96	Аналитический метод	0.1	-
2711	976501.71	4386419.15	Аналитический метод	0.1	-
2712	976509.41	4386398.34	Аналитический метод	0.1	-
2713	976517.64	4386377.99	Аналитический метод	0.1	-
2714	976523.60	4386362.73	Аналитический метод	0.1	-
2715	976527.29	4386352.19	Аналитический метод	0.1	-
2716	976527.91	4386350.11	Аналитический метод	0.1	-
2717	976528.22	4386347.43	Аналитический метод	0.1	-
2718	976527.10	4386340.61	Аналитический метод	0.1	-
2719	976527.05	4386338.83	Аналитический метод	0.1	-
2720	976527.01	4386336.62	Аналитический метод	0.1	-
2721	976527.38	4386331.95	Аналитический метод	0.1	-
2722	976527.74	4386327.81	Аналитический метод	0.1	-
2723	976528.15	4386322.12	Аналитический метод	0.1	-
2724	976528.96	4386317.79	Аналитический метод	0.1	-
2725	976530.03	4386312.54	Аналитический метод	0.1	-
2726	976530.88	4386306.92	Аналитический метод	0.1	-
2727	976531.85	4386300.87	Аналитический метод	0.1	-
2728	976532.55	4386296.42	Аналитический метод	0.1	-
2729	976534.90	4386282.56	Аналитический метод	0.1	-
2730	976537.69	4386265.26	Аналитический метод	0.1	-
2731	976541.29	4386246.85	Аналитический метод	0.1	-
2732	976544.07	4386236.93	Аналитический метод	0.1	-
2733	976547.22	4386229.06	Аналитический метод	0.1	-
2734	976552.46	4386215.18	Аналитический метод	0.1	-
2735	976555.06	4386207.19	Аналитический метод	0.1	-
2736	976557.61	4386200.86	Аналитический метод	0.1	-
2737	976559.99	4386196.05	Аналитический метод	0.1	-
2738	976563.98	4386189.98	Аналитический метод	0.1	-
2739	976569.28	4386184.56	Аналитический метод	0.1	-
2740	976572.63	4386181.00	Аналитический метод	0.1	-
2741	976580.87	4386174.76	Аналитический метод	0.1	-
2742	976589.90	4386167.88	Аналитический метод	0.1	-
2743	976600.38	4386160.95	Аналитический метод	0.1	-

2744	976608.96	4386157.84	Аналитический метод	0.1	-
2745	976613.21	4386157.28	Аналитический метод	0.1	-
2746	976623.15	4386157.06	Аналитический метод	0.1	-
2747	976627.26	4386157.52	Аналитический метод	0.1	-
2748	976631.69	4386158.47	Аналитический метод	0.1	-
2749	976635.21	4386159.87	Аналитический метод	0.1	-
2750	976638.60	4386161.82	Аналитический метод	0.1	-
2751	976642.52	4386164.69	Аналитический метод	0.1	-
2752	976646.19	4386168.42	Аналитический метод	0.1	-
2753	976649.00	4386171.41	Аналитический метод	0.1	-
2754	976654.63	4386176.55	Аналитический метод	0.1	-
2755	976659.91	4386182.05	Аналитический метод	0.1	-
2756	976666.22	4386186.99	Аналитический метод	0.1	-
2757	976678.94	4386197.14	Аналитический метод	0.1	-
2758	976693.85	4386208.56	Аналитический метод	0.1	-
2759	976706.72	4386217.16	Аналитический метод	0.1	-
2760	976711.28	4386221.02	Аналитический метод	0.1	-
2761	976714.17	4386224.72	Аналитический метод	0.1	-
2762	976715.96	4386228.23	Аналитический метод	0.1	-
2763	976717.34	4386233.87	Аналитический метод	0.1	-
2764	976719.85	4386242.56	Аналитический метод	0.1	-
2765	976724.28	4386277.97	Аналитический метод	0.1	-
2766	976725.37	4386289.04	Аналитический метод	0.1	-
2767	976726.46	4386303.55	Аналитический метод	0.1	-
2768	976726.56	4386321.27	Аналитический метод	0.1	-
2769	976726.34	4386345.33	Аналитический метод	0.1	-
2770	976726.96	4386350.09	Аналитический метод	0.1	-
2771	976727.41	4386353.65	Аналитический метод	0.1	-
2772	976727.71	4386358.13	Аналитический метод	0.1	-
2773	976729.72	4386368.37	Аналитический метод	0.1	-
2774	976731.80	4386379.74	Аналитический метод	0.1	-
2775	976733.16	4386386.13	Аналитический метод	0.1	-
2776	976736.50	4386396.64	Аналитический метод	0.1	-
2777	976740.90	4386408.84	Аналитический метод	0.1	-
2778	976746.07	4386421.23	Аналитический метод	0.1	-
2779	976750.34	4386430.46	Аналитический метод	0.1	-
2780	976754.98	4386438.68	Аналитический метод	0.1	-
2781	976761.40	4386450.41	Аналитический метод	0.1	-
2782	976765.71	4386458.95	Аналитический метод	0.1	-
2783	976782.10	4386483.22	Аналитический метод	0.1	-
2784	976795.71	4386503.41	Аналитический метод	0.1	-
2785	976809.19	4386524.42	Аналитический метод	0.1	-
2786	976819.16	4386540.51	Аналитический метод	0.1	-
2787	976828.33	4386553.51	Аналитический метод	0.1	-
2788	976832.36	4386559.99	Аналитический метод	0.1	-
2789	976836.42	4386569.06	Аналитический метод	0.1	-
2790	976839.69	4386581.49	Аналитический метод	0.1	-
2791	976841.43	4386589.89	Аналитический метод	0.1	-
2792	976842.59	4386602.42	Аналитический метод	0.1	-
2793	976842.14	4386612.85	Аналитический метод	0.1	-
2794	976842.02	4386619.89	Аналитический метод	0.1	-
2795	976840.80	4386630.08	Аналитический метод	0.1	-
2796	976838.82	4386636.16	Аналитический метод	0.1	-
2797	976835.58	4386643.32	Аналитический метод	0.1	-
2798	976831.94	4386649.01	Аналитический метод	0.1	-
2799	976826.62	4386655.14	Аналитический метод	0.1	-
2800	976819.84	4386661.17	Аналитический метод	0.1	-
2801	976812.67	4386665.89	Аналитический метод	0.1	-
2802	976806.08	4386669.45	Аналитический метод	0.1	-
2803	976798.52	4386672.11	Аналитический метод	0.1	-
2804	976783.14	4386675.54	Аналитический метод	0.1	-
2805	976768.37	4386677.06	Аналитический метод	0.1	-
2806	976758.64	4386677.71	Аналитический метод	0.1	-
2807	976743.03	4386677.80	Аналитический метод	0.1	-
2808	976723.06	4386678.35	Аналитический метод	0.1	-
2809	976706.80	4386677.61	Аналитический метод	0.1	-
2810	976702.24	4386677.03	Аналитический метод	0.1	-
2811	976685.20	4386673.04	Аналитический метод	0.1	-
2812	976680.06	4386670.02	Аналитический метод	0.1	-
2813	976675.18	4386665.71	Аналитический метод	0.1	-
2814	976670.22	4386660.44	Аналитический метод	0.1	-
2815	976667.13	4386655.93	Аналитический метод	0.1	-
2816	976664.91	4386652.19	Аналитический метод	0.1	-
2817	976662.58	4386644.96	Аналитический метод	0.1	-
2818	976661.07	4386639.90	Аналитический метод	0.1	-
2819	976660.34	4386634.82	Аналитический метод	0.1	-
2820	976659.73	4386629.58	Аналитический метод	0.1	-
2821	976660.02	4386623.83	Аналитический метод	0.1	-
2822	976661.25	4386616.97	Аналитический метод	0.1	-
2823	976663.55	4386607.95	Аналитический метод	0.1	-
2824	976666.44	4386597.81	Аналитический метод	0.1	-
2825	976670.34	4386580.66	Аналитический метод	0.1	-
2826	976670.54	4386574.53	Аналитический метод	0.1	-
2827	976669.98	4386564.28	Аналитический метод	0.1	-
2828	976669.08	4386557.74	Аналитический метод	0.1	-
2829	976666.10	4386549.57	Аналитический метод	0.1	-
2830	976661.04	4386540.58	Аналитический метод	0.1	-
2831	976656.37	4386533.21	Аналитический метод	0.1	-
2832	976651.64	4386527.78	Аналитический метод	0.1	-
2833	976648.15	4386525.36	Аналитический метод	0.1	-
2834	976629.97	4386515.19	Аналитический метод	0.1	-
2835	976614.83	4386507.27	Аналитический метод	0.1	-
2836	976590.26	4386498.13	Аналитический метод	0.1	-
2837	976579.00	4386494.70	Аналитический метод	0.1	-
2838	976568.34	4386493.11	Аналитический метод	0.1	-
2839	976550.78	4386491.53	Аналитический метод	0.1	-
2840	976529.61	4386491.12	Аналитический метод	0.1	-
2841	976510.95	4386492.12	Аналитический метод	0.1	-
2842	976504.01	4386493.03	Аналитический метод	0.1	-
2843	976497.06	4386494.10	Аналитический метод	0.1	-
2844	976487.63	4386496.11	Аналитический метод	0.1	-
2845	976469.14	4386502.24	Аналитический метод	0.1	-
2846	976459.15	4386507.79	Аналитический метод	0.1	-
2847	976451.65	4386512.18	Аналитический метод	0.1	-
2848	976443.41	4386518.69	Аналитический метод	0.1	-
2849	976436.27	4386525.89	Аналитический метод	0.1	-
2850	976429.03	4386532.23	Аналитический метод	0.1	-
2851	976420.81	4386541.82	Аналитический метод	0.1	-
2852	976409.98	4386555.84	Аналитический метод	0.1	-
2853	976403.23	4386564.83	Аналитический метод	0.1	-
2854	976400.27	4386570.23	Аналитический метод	0.1	-
2855	976397.95	4386576.45	Аналитический метод	0.1	-
2856	976396.44	4386581.84	Аналитический метод	0.1	-
2857	976395.36	4386587.46	Аналитический метод	0.1	-
2858	976395.52	4386593.06	Аналитический метод	0.1	-
2859	976396.49	4386604.45	Аналитический метод	0.1	-
2860	976398.07	4386614.19	Аналитический метод	0.1	-
2861	976399.39	4386621.72	Аналитический метод	0.1	-
2862	976403.73	4386635.70	Аналитический метод	0.1	-
2863	976406.60	4386643.55	Аналитический метод	0.1	-
2864	976410.32	4386652.60	Аналитический метод	0.1	-
2865	976414.71	4386661.84	Аналитический метод	0.1	-
2866	976419.66	4386670.67	Аналитический метод	0.1	-
2867	976424.62	4386679.44	Аналитический метод	0.1	-
2868	976428.67	4386685.28	Аналитический метод	0.1	-
2869	976435.51	4386694.65	Аналитический метод	0.1	-
2870	976447.17	4386709.99	Аналитический метод	0.1	-
2871	976458.55	4386723.66	Аналитический метод	0.1	-
2872	976480.98	4386747.05	Аналитический метод	0.1	-
2873	976507.26	4386776.10	Аналитический метод	0.1	-
2874	976515.20	4386785.62	Аналитический метод	0.1	-
2875	976519.88	4386792.72	Аналитический метод	0.1	-
2876	976525.37	4386802.10	Аналитический метод	0.1	-
2877	976527.94	4386809.08	Аналитический метод	0.1	-
2878	976530.05	4386816.35	Аналитический метод	0.1	-
2879	976530.83	4386823.27	Аналитический метод	0.1	-
2880	976530.33	4386828.59	Аналитический метод	0.1	-
2881	976529.05	4386833.77	Аналитический метод	0.1	-
2882	976527.15	4386836.88	Аналитический метод	0.1	-
2883	976524.18	4386839.32	Аналитический метод	0.1	-
2884	976519.41	4386841.91	Аналитический метод	0.1	-
2885	976513.89	4386843.56	Аналитический метод	0.1	-
2886	976509.75	4386844.13	Аналитический метод	0.1	-
2887	976495.84	4386843.25	Аналитический метод	0.1	-
2888	976485.65	4386841.41	Аналитический метод	0.1	-
2889	976459.67	4386834.23	Аналитический метод	0.1	-
2890	976438.17	4386830.04	Аналитический метод	0.1	-
2891	976430.71	4386829.57	Аналитический метод	0.1	-
2892	976425.13	4386829.88	Аналитический метод	0.1	-
2893	976417.73	4386830.99	Аналитический метод	0.1	-
2894	976409.54	4386832.72	Аналитический метод	0.1	-
2895	976400.87	4386835.46	Аналитический метод	0.1	-
2896	976389.22	4386840.57	Аналитический метод	0.1	-
2897	976376.44	4386849.42	Аналитический метод	0.1	-
2898	976362.57	4386864.64	Аналитический метод	0.1	-
2899	976357.65	4386871.97	Аналитический метод	0.1	-
2900	976352.33	4386881.32	Аналитический метод	0.1	-
2901	976347.73	4386892.76	Аналитический метод	0.1	-
2902	976342.91	4386911.01	Аналитический метод	0.1	-
2903	976340.75	4386922.41	Аналитический метод	0.1	-
2904	976338.91	4386934.57	Аналитический метод	0.1	-
2905	976336.55	4386949.03	Аналитический метод	0.1	-
2906	976333.34	4386965.67	Аналитический метод	0.1	-
2907	976329.94	4386977.67	Аналитический метод	0.1	-
2908	976325.93	4386984.60	Аналитический метод	0.1	-
2909	976321.98	4386989.48	Аналитический метод	0.1	-
2910	976315.21	4386995.29	Аналитический метод	0.1	-
2911	976309.94	4386999.70	Аналитический метод	0.1	-
2912	976302.31	4387004.90	Аналитический метод	0.1	-
2913	976287.52	4387013.79	Аналитический метод	0.1	-
2914	976277.69	4387021.17	Аналитический метод	0.1	-
2915	976259.69	4387036.69	Аналитический метод	0.1	-
2916	976247.97	4387047.73	Аналитический метод	0.1	-
2917	976235.33	4387059.06	Аналитический метод	0.1	-
2918	976227.09	4387065.79	Аналитический метод	0.1	-
2919	976220.84	4387072.86	Аналитический метод	0.1	-
2920	976213.80	4387083.68	Аналитический метод	0.1	-
2921	976205.59	4387096.44	Аналитический метод	0.1	-
2922	976198.31	4387111.02	Аналитический метод	0.1	-
2923	976190.90	4387130.15	Аналитический метод	0.1	-
2924	976184.47	4387149.71	Аналитический метод	0.1	-
2925	976171.26	4387182.61	Аналитический метод	0.1	-
2926	976169.69	4387186.55	Аналитический метод	0.1	-
2927	976167.24	4387193.42	Аналитический метод	0.1	-
2928	976165.05	4387199.22	Аналитический метод	0.1	-
2929	976162.99	4387207.82	Аналитический метод	0.1	-
2930	976161.22	4387224.77	Аналитический метод	0.1	-
2931	976160.83	4387236.77	Аналитический метод	0.1	-
2932	976161.32	4387256.28	Аналитический метод	0.1	-
2933	976161.10	4387273.77	Аналитический метод	0.1	-
2934	976160.50	4387288.82	Аналитический метод	0.1	-
2935	976162.92	4387321.10	Аналитический метод	0.1	-
2936	976163.29	4387347.87	Аналитический метод	0.1	-
2937	976161.27	4387365.84	Аналитический метод	0.1	-
2938	976156.90	4387380.51	Аналитический метод	0.1	-
2939	976150.87	4387390.71	Аналитический метод	0.1	-
2940	976148.07	4387394.71	Аналитический метод	0.1	-
2941	976137.86	4387403.70	Аналитический метод	0.1	-
2942	976124.57	4387411.35	Аналитический метод	0.1	-
2943	976105.77	4387416.67	Аналитический метод	0.1	-
2944	976090.25	4387421.12	Аналитический метод	0.1	-
2945	976069.83	4387424.94	Аналитический метод	0.1	-
2946	976054.70	4387427.20	Аналитический метод	0.1	-
2947	976033.11	4387429.64	Аналитический метод	0.1	-
2948	975990.65	4387432.26	Аналитический метод	0.1	-
2949	975975.92	4387432.75	Аналитический метод	0.1	-
2950	975947.25	4387432.81	Аналитический метод	0.1	-
2951	975929.89	4387431.99	Аналитический метод	0.1	-

2952	975918.78	4387430.49	Аналитический метод	0.1	-
2953	975904.00	4387428.84	Аналитический метод	0.1	-
2954	975892.60	4387426.38	Аналитический метод	0.1	-
2955	975878.67	4387422.53	Аналитический метод	0.1	-
2956	975862.06	4387418.88	Аналитический метод	0.1	-
2957	975853.11	4387416.22	Аналитический метод	0.1	-
2958	975844.60	4387414.12	Аналитический метод	0.1	-
2959	975833.61	4387412.58	Аналитический метод	0.1	-
2960	975824.49	4387411.59	Аналитический метод	0.1	-
2961	975811.69	4387411.08	Аналитический метод	0.1	-
2962	975800.08	4387411.46	Аналитический метод	0.1	-
2963	975777.11	4387414.76	Аналитический метод	0.1	-
2964	975765.86	4387418.01	Аналитический метод	0.1	-
2965	975748.01	4387425.30	Аналитический метод	0.1	-
2966	975727.25	4387436.27	Аналитический метод	0.1	-
2577	975708.90	4387446.69	Аналитический метод	0.1	-
					-
2967	974213.51	4387006.21	Аналитический метод	0.1	-
2968	974229.25	4386987.20	Аналитический метод	0.1	-
2969	974378.14	4386820.25	Аналитический метод	0.1	-
2970	974582.28	4386582.26	Аналитический метод	0.1	-
2971	974899.94	4386072.30	Аналитический метод	0.1	-
2972	974910.19	4386062.53	Аналитический метод	0.1	-
2973	974908.67	4386081.52	Аналитический метод	0.1	-
2974	974892.08	4386160.05	Аналитический метод	0.1	-
2975	974881.94	4386190.81	Аналитический метод	0.1	-
2976	974864.34	4386235.11	Аналитический метод	0.1	-
2977	974827.00	4386303.65	Аналитический метод	0.1	-
2978	974797.23	4386348.20	Аналитический метод	0.1	-
2979	974765.07	4386387.94	Аналитический метод	0.1	-
2980	974728.55	4386424.09	Аналитический метод	0.1	-
2981	974673.06	4386485.10	Аналитический метод	0.1	-
2982	974571.58	4386599.31	Аналитический метод	0.1	-
2983	974400.04	4386801.50	Аналитический метод	0.1	-
2984	974222.28	4386996.03	Аналитический метод	0.1	-
2967	974213.51	4387006.21	Аналитический метод	0.1	-
					-
2985	965072.55	4397669.01	Аналитический метод	0.1	-
2986	965071.30	4397646.67	Аналитический метод	0.1	-
2987	965071.30	4397645.10	Аналитический метод	0.1	-
2988	965072.28	4397645.78	Аналитический метод	0.1	-
2989	965072.28	4397646.64	Аналитический метод	0.1	-
2990	965073.52	4397668.60	Аналитический метод	0.1	-
2985	965072.55	4397669.01	Аналитический метод	0.1	-
					-
2991	965056.36	4397676.55	Аналитический метод	0.1	-
2992	965056.71	4397650.29	Аналитический метод	0.1	-
2993	965056.44	4397633.04	Аналитический метод	0.1	-
2994	965057.88	4397634.60	Аналитический метод	0.1	-
2995	965062.76	4397639.14	Аналитический метод	0.1	-
2996	965065.92	4397641.61	Аналитический метод	0.1	-
2997	965067.40	4397642.59	Аналитический метод	0.1	-
2998	965063.94	4397646.03	Аналитический метод	0.1	-
2999	965057.72	4397649.45	Аналитический метод	0.1	-
3000	965057.37	4397676.04	Аналитический метод	0.1	-
2991	965056.36	4397676.55	Аналитический метод	0.1	-
					-
3001	961455.83	4397267.46	Аналитический метод	0.1	-
3002	961465.75	4397272.41	Аналитический метод	0.1	-
3003	961490.96	4397289.10	Аналитический метод	0.1	-
3004	961498.28	4397293.59	Аналитический метод	0.1	-
3005	961499.87	4397294.54	Аналитический метод	0.1	-
3006	961501.17	4397295.36	Аналитический метод	0.1	-
3007	961504.61	4397297.92	Аналитический метод	0.1	-
3008	961506.84	4397299.90	Аналитический метод	0.1	-
3009	961508.05	4397300.87	Аналитический метод	0.1	-
3010	961509.46	4397301.58	Аналитический метод	0.1	-
3011	961511.13	4397301.79	Аналитический метод	0.1	-
3012	961513.78	4397301.59	Аналитический метод	0.1	-
3013	961517.04	4397301.30	Аналитический метод	0.1	-
3014	961523.18	4397299.72	Аналитический метод	0.1	-
3015	961527.57	4397299.42	Аналитический метод	0.1	-
3016	961529.35	4397300.45	Аналитический метод	0.1	-
3017	961530.08	4397302.05	Аналитический метод	0.1	-
3018	961530.15	4397302.99	Аналитический метод	0.1	-
3019	961530.09	4397304.36	Аналитический метод	0.1	-
3020	961529.68	4397306.41	Аналитический метод	0.1	-
3021	961529.31	4397307.89	Аналитический метод	0.1	-
3022	961528.16	4397309.72	Аналитический метод	0.1	-
3023	961526.38	4397311.64	Аналитический метод	0.1	-
3024	961525.02	4397313.94	Аналитический метод	0.1	-
3025	961523.94	4397316.84	Аналитический метод	0.1	-
3026	961522.80	4397321.09	Аналитический метод	0.1	-
3027	961522.23	4397323.83	Аналитический метод	0.1	-
3028	961522.57	4397324.29	Аналитический метод	0.1	-
3029	961600.13	4397273.83	Аналитический метод	0.1	-
3030	961597.79	4397278.75	Аналитический метод	0.1	-
3031	961589.66	4397284.39	Аналитический метод	0.1	-
3032	961585.47	4397288.86	Аналитический метод	0.1	-
3033	961580.98	4397292.42	Аналитический метод	0.1	-
3034	961577.84	4397295.36	Аналитический метод	0.1	-
3035	961549.92	4397325.57	Аналитический метод	0.1	-
3036	961546.75	4397328.39	Аналитический метод	0.1	-
3037	961566.38	4397351.06	Аналитический метод	0.1	-
3038	961573.26	4397357.82	Аналитический метод	0.1	-
3039	961578.78	4397365.90	Аналитический метод	0.1	-
3040	961590.35	4397383.68	Аналитический метод	0.1	-
3041	961595.93	4397387.91	Аналитический метод	0.1	-
3042	961599.64	4397390.71	Аналитический метод	0.1	-
3043	961603.85	4397401.77	Аналитический метод	0.1	-
3044	961609.78	4397415.52	Аналитический метод	0.1	-
3045	961612.53	4397420.60	Аналитический метод	0.1	-
3046	961613.59	4397422.00	Аналитический метод	0.1	-
3047	961615.70	4397422.68	Аналитический метод	0.1	-
3048	961616.66	4397422.68	Аналитический метод	0.1	-
3049	961618.71	4397421.99	Аналитический метод	0.1	-
3050	961623.19	4397431.31	Аналитический метод	0.1	-
3051	961627.38	4397439.97	Аналитический метод	0.1	-
3052	961629.00	4397439.32	Аналитический метод	0.1	-
3053	961630.97	4397438.52	Аналитический метод	0.1	-
3054	961634.85	4397436.65	Аналитический метод	0.1	-
3055	961641.89	4397450.68	Аналитический метод	0.1	-
3056	961647.67	4397462.21	Аналитический метод	0.1	-
3057	961650.12	4397466.44	Аналитический метод	0.1	-
3058	961672.97	4397496.33	Аналитический метод	0.1	-
3059	961690.34	4397520.86	Аналитический метод	0.1	-
3060	961692.06	4397523.86	Аналитический метод	0.1	-
3061	961695.90	4397531.75	Аналитический метод	0.1	-
3062	961715.65	4397574.87	Аналитический метод	0.1	-
3063	961724.84	4397586.62	Аналитический метод	0.1	-
3064	961736.55	4397595.70	Аналитический метод	0.1	-
3065	961740.68	4397601.64	Аналитический метод	0.1	-
3066	961742.72	4397603.77	Аналитический метод	0.1	-
3067	961746.17	4397608.69	Аналитический метод	0.1	-
3068	961773.78	4397644.91	Аналитический метод	0.1	-
3069	961782.93	4397656.90	Аналитический метод	0.1	-
3070	961793.43	4397674.48	Аналитический метод	0.1	-
3071	961814.57	4397697.23	Аналитический метод	0.1	-
3072	961816.02	4397698.67	Аналитический метод	0.1	-
3073	961840.71	4397733.29	Аналитический метод	0.1	-
3074	961858.58	4397766.95	Аналитический метод	0.1	-
3075	961870.62	4397778.00	Аналитический метод	0.1	-
3076	961882.40	4397805.75	Аналитический метод	0.1	-
3077	961880.84	4397808.98	Аналитический метод	0.1	-
3078	961893.47	4397834.61	Аналитический метод	0.1	-
3079	961908.28	4397864.50	Аналитический метод	0.1	-
3080	961910.72	4397868.51	Аналитический метод	0.1	-
3081	961924.02	4397890.43	Аналитический метод	0.1	-
3082	961944.15	4397921.55	Аналитический метод	0.1	-
3083	961945.87	4397925.49	Аналитический метод	0.1	-
3084	961946.31	4397926.39	Аналитический метод	0.1	-
3085	961973.69	4397971.33	Аналитический метод	0.1	-
3086	961985.55	4397990.76	Аналитический метод	0.1	-
3087	961989.13	4397997.78	Аналитический метод	0.1	-
3088	961996.31	4398011.80	Аналитический метод	0.1	-
3089	962005.82	4398033.46	Аналитический метод	0.1	-
3090	962008.07	4398032.50	Аналитический метод	0.1	-
3091	962017.59	4398053.24	Аналитический метод	0.1	-
3092	962022.54	4398063.44	Аналитический метод	0.1	-
3093	962036.12	4398100.44	Аналитический метод	0.1	-
3094	962076.37	4398156.03	Аналитический метод	0.1	-
3095	962082.45	4398162.98	Аналитический метод	0.1	-
3096	962086.78	4398180.34	Аналитический метод	0.1	-
3097	962087.68	4398181.66	Аналитический метод	0.1	-
3098	962088.73	4398183.33	Аналитический метод	0.1	-
3099	962089.70	4398185.02	Аналитический метод	0.1	-
3100	962092.31	4398189.73	Аналитический метод	0.1	-
3101	962093.82	4398192.44	Аналитический метод	0.1	-
3102	962094.95	4398194.40	Аналитический метод	0.1	-
3103	962096.10	4398196.34	Аналитический метод	0.1	-
3104	962097.71	4398198.95	Аналитический метод	0.1	-
3105	962100.50	4398203.45	Аналитический метод	0.1	-
3106	962103.29	4398207.96	Аналитический метод	0.1	-
3107	962103.86	4398208.87	Аналитический метод	0.1	-
3108	962106.09	4398212.47	Аналитический метод	0.1	-
3109	962108.88	4398216.98	Аналитический метод	0.1	-
3110	962111.67	4398221.49	Аналитический метод	0.1	-
3111	962112.47	4398222.78	Аналитический метод	0.1	-
3112	962114.46	4398226.00	Аналитический метод	0.1	-
3113	962116.32	4398229.00	Аналитический метод	0.1	-
3114	962117.25	4398230.51	Аналитический метод	0.1	-
3115	962118.65	4398232.76	Аналитический метод	0.1	-
3116	962120.05	4398235.02	Аналитический метод	0.1	-
3117	962121.44	4398237.27	Аналитический метод	0.1	-
3118	962122.84	4398239.52	Аналитический метод	0.1	-
3119	962125.16	4398243.28	Аналитический метод	0.1	-
3120	962125.63	4398244.03	Аналитический метод	0.1	-
3121	962126.56	4398245.54	Аналитический метод	0.1	-
3122	962128.42	4398248.54	Аналитический метод	0.1	-
3123	962129.01	4398249.50	Аналитический метод	0.1	-
3124	962129.61	4398250.53	Аналитический метод	0.1	-
3125	962131.39	4398253.69	Аналитический метод	0.1	-
3126	962134.22	4398258.87	Аналитический метод	0.1	-
3127	962138.24	4398266.28	Аналитический метод	0.1	-
3128	962153.99	4398295.55	Аналитический метод	0.1	-
3129	962169.13	4398323.69	Аналитический метод	0.1	-
3130	962173.14	4398331.08	Аналитический метод	0.1	-
3131	962175.95	4398336.22	Аналитический метод	0.1	-
3132	962177.70	4398339.33	Аналитический метод	0.1	-
3133	962178.85	4398341.26	Аналитический метод	0.1	-
3134	962181.51	4398345.56	Аналитический метод	0.1	-
3135	962184.18	4398349.87	Аналитический метод	0.1	-
3136	962184.56	4398350.49	Аналитический метод	0.1	-
3137	962186.85	4398354.17	Аналитический метод	0.1	-
3138	962188.30	4398356.52	Аналитический метод	0.1	-
3139	962189.51	4398358.48	Аналитический метод	0.1	-
3140	962192.18	4398362.78	Аналитический метод	0.1	-
3141	962192.56	4398363.40	Аналитический метод	0.1	-
3142	962194.84	4398367.09	Аналитический метод	0.1	-
3143	962196.30	4398369.44	Аналитический метод	0.1	-
3144	962197.51	4398371.39	Аналитический метод	0.1	-
3145	962200.17	4398375.70	Аналитический метод	0.1	-
3146	962200.56	4398376.32	Аналитический метод	0.1	-
3147	962202.84	4398380.00	Аналитический метод	0.1	-
3148	962203.84	4398381.62	Аналитический метод	0.1	-
3149	962205.51	4398384.31	Аналитический метод	0.1	-
3150	962208.17	4398388.61	Аналитический метод	0.1	-
3151	962209.21	4398390.27	Аналитический метод	0.1	-

3152	962210.50	4398392.26	Аналитический метод	0.1	-
3153	962214.95	4398398.95	Аналитический метод	0.1	-
3154	962220.35	4398406.98	Аналитический метод	0.1	-
3155	962228.84	4398419.62	Аналитический метод	0.1	-
3156	962233.97	4398427.33	Аналитический метод	0.1	-
3157	962236.45	4398431.13	Аналитический метод	0.1	-
3158	962238.22	4398433.93	Аналитический метод	0.1	-
3159	962242.38	4398443.56	Аналитический метод	0.1	-
3160	962245.25	4398446.44	Аналитический метод	0.1	-
3161	962249.51	4398454.89	Аналитический метод	0.1	-
3162	962302.80	4398568.56	Аналитический метод	0.1	-
3163	962307.75	4398579.52	Аналитический метод	0.1	-
3164	962344.35	4398643.61	Аналитический метод	0.1	-
3165	962351.20	4398661.62	Аналитический метод	0.1	-
3166	962355.39	4398670.05	Аналитический метод	0.1	-
3167	962395.95	4398750.87	Аналитический метод	0.1	-
3168	962434.74	4398809.34	Аналитический метод	0.1	-
3169	962466.00	4398856.48	Аналитический метод	0.1	-
3170	962484.01	4398895.44	Аналитический метод	0.1	-
3171	962490.43	4398893.31	Аналитический метод	0.1	-
3172	962492.45	4398896.36	Аналитический метод	0.1	-
3173	962503.26	4398924.29	Аналитический метод	0.1	-
3174	962505.74	4398923.27	Аналитический метод	0.1	-
3175	962508.14	4398929.10	Аналитический метод	0.1	-
3176	962505.54	4398930.17	Аналитический метод	0.1	-
3177	962526.30	4398983.76	Аналитический метод	0.1	-
3178	962545.92	4399034.39	Аналитический метод	0.1	-
3179	962564.69	4399094.04	Аналитический метод	0.1	-
3180	962565.95	4399096.06	Аналитический метод	0.1	-
3181	962568.25	4399099.80	Аналитический метод	0.1	-
3182	962569.45	4399101.82	Аналитический метод	0.1	-
3183	962570.51	4399103.69	Аналитический метод	0.1	-
3184	962571.47	4399105.46	Аналитический метод	0.1	-
3185	962572.58	4399107.63	Аналитический метод	0.1	-
3186	962575.81	4399113.96	Аналитический метод	0.1	-
3187	962576.72	4399115.75	Аналитический метод	0.1	-
3188	962579.03	4399120.29	Аналитический метод	0.1	-
3189	962579.66	4399121.52	Аналитический метод	0.1	-
3190	962580.16	4399122.44	Аналитический метод	0.1	-
3191	962580.67	4399123.31	Аналитический метод	0.1	-
3192	962581.19	4399124.15	Аналитический метод	0.1	-
3193	962595.28	4399140.90	Аналитический метод	0.1	-
3194	962612.23	4399174.07	Аналитический метод	0.1	-
3195	962694.69	4399391.37	Аналитический метод	0.1	-
3196	962717.24	4399444.71	Аналитический метод	0.1	-
3197	962720.38	4399453.62	Аналитический метод	0.1	-
3198	962720.83	4399462.76	Аналитический метод	0.1	-
3199	962728.62	4399473.45	Аналитический метод	0.1	-
3200	962740.59	4399522.20	Аналитический метод	0.1	-
3201	962752.00	4399530.07	Аналитический метод	0.1	-
3202	962757.04	4399528.92	Аналитический метод	0.1	-
3203	962760.12	4399528.14	Аналитический метод	0.1	-
3204	962774.89	4399524.25	Аналитический метод	0.1	-
3205	962796.18	4399564.23	Аналитический метод	0.1	-
3206	962806.70	4399560.33	Аналитический метод	0.1	-
3207	962813.53	4399557.56	Аналитический метод	0.1	-
3208	962827.18	4399544.73	Аналитический метод	0.1	-
3209	962831.97	4399541.28	Аналитический метод	0.1	-
3210	962837.94	4399537.36	Аналитический метод	0.1	-
3211	962838.62	4399536.86	Аналитический метод	0.1	-
3212	962839.70	4399536.07	Аналитический метод	0.1	-
3213	962841.17	4399534.59	Аналитический метод	0.1	-
3214	962906.48	4399485.67	Аналитический метод	0.1	-
3215	962911.83	4399482.24	Аналитический метод	0.1	-
3216	962915.06	4399479.78	Аналитический метод	0.1	-
3217	962921.07	4399475.68	Аналитический метод	0.1	-
3218	962935.87	4399465.94	Аналитический метод	0.1	-
3219	962937.75	4399468.38	Аналитический метод	0.1	-
3220	962765.47	4399603.88	Аналитический метод	0.1	-
3221	961922.37	4397956.73	Аналитический метод	0.1	-
3222	961899.77	4397905.65	Аналитический метод	0.1	-
3223	961883.19	4397873.89	Аналитический метод	0.1	-
3224	961875.26	4397870.14	Аналитический метод	0.1	-
3225	961877.23	4397863.61	Аналитический метод	0.1	-
3226	961856.92	4397833.61	Аналитический метод	0.1	-
3227	961836.09	4397786.64	Аналитический метод	0.1	-
3228	961824.00	4397776.51	Аналитический метод	0.1	-
3229	961801.18	4397740.98	Аналитический метод	0.1	-
3230	961740.74	4397660.11	Аналитический метод	0.1	-
3231	961663.62	4397551.45	Аналитический метод	0.1	-
3232	961650.40	4397522.85	Аналитический метод	0.1	-
3233	961639.24	4397515.28	Аналитический метод	0.1	-
3234	961584.03	4397431.68	Аналитический метод	0.1	-
3235	961572.08	4397409.12	Аналитический метод	0.1	-
3236	961553.14	4397343.17	Аналитический метод	0.1	-
3237	961525.66	4397352.91	Аналитический метод	0.1	-
3238	961496.52	4397323.52	Аналитический метод	0.1	-
3239	961488.32	4397314.15	Аналитический метод	0.1	-
3240	961470.62	4397286.33	Аналитический метод	0.1	-
3001	961455.83	4397267.46	Аналитический метод	0.1	-
					-
3241	974869.54	4386879.47	Аналитический метод	0.1	-
3242	974867.45	4386849.54	Аналитический метод	0.1	-
3243	974875.00	4386848.58	Аналитический метод	0.1	-
3244	974881.17	4386848.22	Аналитический метод	0.1	-
3245	974906.18	4386854.90	Аналитический метод	0.1	-
3246	974923.03	4386871.75	Аналитический метод	0.1	-
3247	974927.84	4386870.07	Аналитический метод	0.1	-
3248	974932.76	4386868.99	Аналитический метод	0.1	-
3249	974938.82	4386868.27	Аналитический метод	0.1	-
3250	974941.86	4386868.63	Аналитический метод	0.1	-
3251	974945.32	4386870.23	Аналитический метод	0.1	-
3241	974869.54	4386879.47	Аналитический метод	0.1	-
					-

3252	960736.38	4396139.90	Аналитический метод	0.1	-
3253	960770.30	4396170.89	Аналитический метод	0.1	-
3254	960781.72	4396181.98	Аналитический метод	0.1	-
3255	960788.00	4396183.45	Аналитический метод	0.1	-
3256	960798.76	4396190.14	Аналитический метод	0.1	-
3257	960841.33	4396199.76	Аналитический метод	0.1	-
3258	960857.48	4396186.87	Аналитический метод	0.1	-
3259	960862.18	4396195.41	Аналитический метод	0.1	-
3260	960859.43	4396211.19	Аналитический метод	0.1	-
3261	960858.84	4396213.90	Аналитический метод	0.1	-
3262	960836.14	4396243.71	Аналитический метод	0.1	-
3263	960814.59	4396230.61	Аналитический метод	0.1	-
3264	960802.03	4396204.98	Аналитический метод	0.1	-
3265	960778.05	4396194.38	Аналитический метод	0.1	-
3266	960766.63	4396178.07	Аналитический метод	0.1	-
3267	960764.19	4396170.73	Аналитический метод	0.1	-
3268	960753.42	4396163.22	Аналитический метод	0.1	-
3269	960747.23	4396155.40	Аналитический метод	0.1	-
3270	960739.07	4396154.25	Аналитический метод	0.1	-
3271	960732.22	4396148.06	Аналитический метод	0.1	-
3252	960736.38	4396139.90	Аналитический метод	0.1	-
					-
3272	974159.46	4387391.68	Аналитический метод	0.1	-
3273	974131.49	4387367.41	Аналитический метод	0.1	-
3274	974187.27	4387303.57	Аналитический метод	0.1	-
3275	974214.95	4387327.74	Аналитический метод	0.1	-
3272	974159.46	4387391.68	Аналитический метод	0.1	-
					-
3276	960583.88	4395978.11	Аналитический метод	0.1	-
3277	960590.73	4395979.25	Аналитический метод	0.1	-
3278	960592.36	4395983.65	Аналитический метод	0.1	-
3279	960615.03	4396006.97	Аналитический метод	0.1	-
3280	960636.48	4396014.97	Аналитический метод	0.1	-
3281	960657.68	4396051.83	Аналитический метод	0.1	-
3282	960645.94	4396058.35	Аналитический метод	0.1	-
3283	960590.40	4396012.85	Аналитический метод	0.1	-
3284	960570.67	4395985.61	Аналитический метод	0.1	-
3276	960583.88	4395978.11	Аналитический метод	0.1	-
					-
3285	974147.46	4387405.11	Аналитический метод	0.1	-
3286	974050.44	4387513.67	Аналитический метод	0.1	-
3287	974075.97	4387535.83	Аналитический метод	0.1	-
3288	974064.09	4387549.42	Аналитический метод	0.1	-
3289	974012.24	4387609.73	Аналитический метод	0.1	-
3290	974001.64	4387622.02	Аналитический метод	0.1	-
3291	974053.42	4387666.68	Аналитический метод	0.1	-
3292	974029.99	4387695.29	Аналитический метод	0.1	-
3293	974056.28	4387716.80	Аналитический метод	0.1	-
3294	974082.60	4387738.32	Аналитический метод	0.1	-
3295	974047.64	4387780.12	Аналитический метод	0.1	-
3296	974055.19	4387882.90	Аналитический метод	0.1	-
3297	974060.43	4387925.54	Аналитический метод	0.1	-
3298	974066.90	4387951.35	Аналитический метод	0.1	-
3299	973999.87	4387995.61	Аналитический метод	0.1	-
3300	973939.08	4388042.49	Аналитический метод	0.1	-
3301	973717.55	4387863.31	Аналитический метод	0.1	-
3302	973947.08	4387579.55	Аналитический метод	0.1	-
3303	974119.64	4387380.97	Аналитический метод	0.1	-
3285	974147.46	4387405.11	Аналитический метод	0.1	-
					-
3304	960200.72	4395801.23	Аналитический метод	0.1	-
3305	960201.09	4395797.78	Аналитический метод	0.1	-
3306	960218.77	4395804.28	Аналитический метод	0.1	-
3307	960268.08	4395832.30	Аналитический метод	0.1	-
3308	960318.48	4395869.16	Аналитический метод	0.1	-
3309	960332.75	4395876.41	Аналитический метод	0.1	-
3310	960431.26	4395922.57	Аналитический метод	0.1	-
3311	960453.97	4395937.41	Аналитический метод	0.1	-
3312	960470.44	4395939.45	Аналитический метод	0.1	-
3313	960489.36	4395944.92	Аналитический метод	0.1	-
3314	960519.09	4395965.96	Аналитический метод	0.1	-
3315	960529.04	4395968.32	Аналитический метод	0.1	-
3316	960524.96	4395972.48	Аналитический метод	0.1	-
3317	960494.83	4395959.35	Аналитический метод	0.1	-
3318	960491.24	4395965.22	Аналитический метод	0.1	-
3319	960465.23	4395957.15	Аналитический метод	0.1	-
3320	960440.43	4395947.04	Аналитический метод	0.1	-
3321	960411.40	4395936.11	Аналитический метод	0.1	-
3322	960408.87	4395922.65	Аналитический метод	0.1	-
3323	960386.77	4395912.87	Аналитический метод	0.1	-
3324	960375.11	4395907.40	Аналитический метод	0.1	-
3325	960352.69	4395894.44	Аналитический метод	0.1	-
3326	960337.84	4395885.79	Аналитический метод	0.1	-
3327	960328.30	4395880.41	Аналитический метод	0.1	-
3328	960322.51	4395879.92	Аналитический метод	0.1	-
3329	960316.97	4395877.39	Аналитический метод	0.1	-
3330	960302.61	4395871.52	Аналитический метод	0.1	-
3331	960290.79	4395867.93	Аналитический метод	0.1	-
3332	960284.67	4395863.53	Аналитический метод	0.1	-
3333	960266.81	4395844.77	Аналитический метод	0.1	-
3334	960258.17	4395834.99	Аналитический метод	0.1	-
3335	960250.02	4395830.09	Аналитический метод	0.1	-
3336	960242.27	4395829.03	Аналитический метод	0.1	-
3337	960225.06	4395821.69	Аналитический метод	0.1	-
3338	960222.04	4395820.96	Аналитический метод	0.1	-
3339	960214.70	4395823.90	Аналитический метод	0.1	-
3340	960210.71	4395820.71	Аналитический метод	0.1	-
3341	960191.22	4395825.69	Аналитический метод	0.1	-
3342	960185.59	4395828.71	Аналитический метод	0.1	-
3343	960179.31	4395828.71	Аналитический метод	0.1	-
3344	960168.27	4395820.70	Аналитический метод	0.1	-
3304	960200.72	4395801.23	Аналитический метод	0.1	-
					-
3345	974440.00	4387516.77	Аналитический метод	0.1	-

3346	974459.57	4387679.23	Аналитический метод	0.1	-
3347	974458.73	4387679.33	Аналитический метод	0.1	-
3348	974369.30	4387690.21	Аналитический метод	0.1	-
3349	974318.82	4387748.63	Аналитический метод	0.1	-
3350	974349.93	4387775.41	Аналитический метод	0.1	-
3351	974357.14	4387838.93	Аналитический метод	0.1	-
3352	974368.48	4387937.68	Аналитический метод	0.1	-
3353	974478.14	4387954.57	Аналитический метод	0.1	-
3354	974483.07	4387955.33	Аналитический метод	0.1	-
3355	974485.12	4387955.65	Аналитический метод	0.1	-
3356	974493.36	4387956.92	Аналитический метод	0.1	-
3357	974499.74	4388009.33	Аналитический метод	0.1	-
3358	974412.86	4387997.57	Аналитический метод	0.1	-
3359	974376.12	4388004.27	Аналитический метод	0.1	-
3360	974378.89	4388028.33	Аналитический метод	0.1	-
3361	974360.22	4388023.71	Аналитический метод	0.1	-
3362	974314.00	4388007.85	Аналитический метод	0.1	-
3363	974327.32	4387978.16	Аналитический метод	0.1	-
3364	974319.82	4387975.38	Аналитический метод	0.1	-
3365	974318.85	4387967.43	Аналитический метод	0.1	-
3366	974283.26	4387969.10	Аналитический метод	0.1	-
3367	974286.81	4387998.04	Аналитический метод	0.1	-
3368	974265.70	4387991.27	Аналитический метод	0.1	-
3369	974237.90	4387753.50	Аналитический метод	0.1	-
3370	974178.13	4387704.64	Аналитический метод	0.1	-
3371	974205.16	4387671.79	Аналитический метод	0.1	-
3372	974179.03	4387649.12	Аналитический метод	0.1	-
3373	974190.45	4387635.18	Аналитический метод	0.1	-
3374	974216.60	4387657.86	Аналитический метод	0.1	-
3375	974293.76	4387564.00	Аналитический метод	0.1	-
3376	974340.28	4387558.31	Аналитический метод	0.1	-
3377	974336.15	4387528.56	Аналитический метод	0.1	-
3345	974440.00	4387516.77	Аналитический метод	0.1	-
					-
3378	959606.97	4395755.66	Аналитический метод	0.1	-
3379	959594.50	4395800.84	Аналитический метод	0.1	-
3380	959533.14	4395784.68	Аналитический метод	0.1	-
3381	959529.81	4395783.85	Аналитический метод	0.1	-
3382	959530.01	4395782.98	Аналитический метод	0.1	-
3383	959535.07	4395762.13	Аналитический метод	0.1	-
3384	959542.32	4395736.91	Аналитический метод	0.1	-
3378	959606.97	4395755.66	Аналитический метод	0.1	-
					-
3385	975431.60	4387538.41	Аналитический метод	0.1	-
3386	975430.71	4387538.58	Аналитический метод	0.1	-
3387	975413.24	4387544.59	Аналитический метод	0.1	-
3388	975402.33	4387550.70	Аналитический метод	0.1	-
3389	975395.14	4387555.97	Аналитический метод	0.1	-
3390	975389.18	4387561.00	Аналитический метод	0.1	-
3391	975383.99	4387566.33	Аналитический метод	0.1	-
3392	975402.31	4387526.21	Аналитический метод	0.1	-
3385	975431.60	4387538.41	Аналитический метод	0.1	-
					-
3393	965103.45	4395739.12	Аналитический метод	0.1	-
3394	965102.37	4395739.04	Аналитический метод	0.1	-
3395	965097.97	4395727.23	Аналитический метод	0.1	-
3396	965093.04	4395723.05	Аналитический метод	0.1	-
3397	965094.77	4395723.21	Аналитический метод	0.1	-
3398	965098.71	4395726.55	Аналитический метод	0.1	-
3399	965098.80	4395726.64	Аналитический метод	0.1	-
3400	965098.85	4395726.76	Аналитический метод	0.1	-
3393	965103.45	4395739.12	Аналитический метод	0.1	-
					-
3401	960000.09	4395734.72	Аналитический метод	0.1	-
3402	960011.70	4395722.04	Аналитический метод	0.1	-
3403	960034.64	4395743.71	Аналитический метод	0.1	-
3404	960025.36	4395753.68	Аналитический метод	0.1	-
3405	960002.04	4395736.28	Аналитический метод	0.1	-
3401	960000.09	4395734.72	Аналитический метод	0.1	-
					-
3406	965097.03	4395738.63	Аналитический метод	0.1	-
3407	965096.01	4395738.56	Аналитический метод	0.1	-
3408	965095.21	4395732.28	Аналитический метод	0.1	-
3409	965081.77	4395722.02	Аналитический метод	0.1	-
3410	965083.74	4395722.20	Аналитический метод	0.1	-
3411	965096.18	4395731.74	Аналитический метод	0.1	-
3406	965097.03	4395738.63	Аналитический метод	0.1	-
					-
3412	975380.45	4387574.05	Аналитический метод	0.1	-
3413	975378.93	4387581.84	Аналитический метод	0.1	-
3414	975376.32	4387593.55	Аналитический метод	0.1	-
3415	975373.63	4387604.50	Аналитический метод	0.1	-
3416	975371.66	4387610.52	Аналитический метод	0.1	-
3417	975368.36	4387615.96	Аналитический метод	0.1	-
3418	975364.92	4387622.37	Аналитический метод	0.1	-
3419	975363.48	4387628.06	Аналитический метод	0.1	-
3420	975350.28	4387656.91	Аналитический метод	0.1	-
3421	975352.72	4387664.51	Аналитический метод	0.1	-
3422	975354.22	4387715.83	Аналитический метод	0.1	-
3423	975346.72	4387716.67	Аналитический метод	0.1	-
3424	975336.24	4387714.87	Аналитический метод	0.1	-
3425	975326.05	4387709.91	Аналитический метод	0.1	-
3426	975248.73	4387879.11	Аналитический метод	0.1	-
3427	975244.14	4387872.31	Аналитический метод	0.1	-
3412	975380.45	4387574.05	Аналитический метод	0.1	-
					-
3428	965047.44	4395734.86	Аналитический метод	0.1	-
3429	965035.39	4395733.94	Аналитический метод	0.1	-
3430	965034.51	4395717.70	Аналитический метод	0.1	-
3431	965046.58	4395718.82	Аналитический метод	0.1	-
3428	965047.44	4395734.86	Аналитический метод	0.1	-
					-
3432	959631.49	4395723.56	Аналитический метод	0.1	-
3433	959626.23	4395723.50	Аналитический метод	0.1	-
3434	959623.06	4395723.26	Аналитический метод	0.1	-
3435	959617.05	4395722.51	Аналитический метод	0.1	-
3436	959629.76	4395670.50	Аналитический метод	0.1	-
3437	959686.25	4395702.06	Аналитический метод	0.1	-
3438	959683.22	4395704.96	Аналитический метод	0.1	-
3439	959682.68	4395705.49	Аналитический метод	0.1	-
3440	959676.43	4395709.85	Аналитический метод	0.1	-
3441	959671.92	4395712.59	Аналитический метод	0.1	-
3442	959667.20	4395715.05	Аналитический метод	0.1	-
3443	959662.40	4395717.21	Аналитический метод	0.1	-
3444	959657.45	4395719.05	Аналитический метод	0.1	-
3445	959652.41	4395720.60	Аналитический метод	0.1	-
3446	959647.64	4395721.76	Аналитический метод	0.1	-
3447	959642.02	4395722.74	Аналитический метод	0.1	-
3448	959636.79	4395723.31	Аналитический метод	0.1	-
3432	959631.49	4395723.56	Аналитический метод	0.1	-
					-
3449	975534.23	4387877.15	Аналитический метод	0.1	-
3450	975508.37	4387845.97	Аналитический метод	0.1	-
3451	975513.71	4387847.97	Аналитический метод	0.1	-
3452	975518.36	4387850.61	Аналитический метод	0.1	-
3453	975524.06	4387855.33	Аналитический метод	0.1	-
3454	975528.45	4387861.10	Аналитический метод	0.1	-
3455	975532.25	4387868.42	Аналитический метод	0.1	-
3456	975533.79	4387873.15	Аналитический метод	0.1	-
3449	975534.23	4387877.15	Аналитический метод	0.1	-
					-
3457	975477.49	4387848.61	Аналитический метод	0.1	-
3458	975471.88	4387880.77	Аналитический метод	0.1	-
3459	975413.23	4387931.91	Аналитический метод	0.1	-
3460	975429.10	4387974.37	Аналитический метод	0.1	-
3461	975420.27	4387988.68	Аналитический метод	0.1	-
3462	975398.56	4387900.28	Аналитический метод	0.1	-
3463	975405.16	4387903.09	Аналитический метод	0.1	-
3464	975420.03	4387908.61	Аналитический метод	0.1	-
3465	975429.19	4387901.09	Аналитический метод	0.1	-
3466	975437.36	4387895.16	Аналитический метод	0.1	-
3467	975452.23	4387886.28	Аналитический метод	0.1	-
3468	975457.79	4387881.95	Аналитический метод	0.1	-
3469	975465.39	4387874.31	Аналитический метод	0.1	-
3470	975468.59	4387870.11	Аналитический метод	0.1	-
3471	975472.67	4387861.62	Аналитический метод	0.1	-
3472	975475.36	4387853.93	Аналитический метод	0.1	-
3457	975477.49	4387848.61	Аналитический метод	0.1	-
					-
3473	974798.06	4387929.44	Аналитический метод	0.1	-
3474	974805.59	4388004.08	Аналитический метод	0.1	-
3475	974769.01	4388008.50	Аналитический метод	0.1	-
3476	974724.66	4388014.79	Аналитический метод	0.1	-
3477	974709.79	4388016.45	Аналитический метод	0.1	-
3478	974701.23	4387942.68	Аналитический метод	0.1	-
3473	974798.06	4387929.44	Аналитический метод	0.1	-
					-
3479	975399.79	4388330.37	Аналитический метод	0.1	-
3480	975397.49	4388327.26	Аналитический метод	0.1	-
3481	975390.94	4388322.05	Аналитический метод	0.1	-
3482	975382.22	4388313.40	Аналитический метод	0.1	-
3483	975379.61	4388307.28	Аналитический метод	0.1	-
3484	975378.65	4388304.10	Аналитический метод	0.1	-
3485	975378.07	4388299.62	Аналитический метод	0.1	-
3486	975377.57	4388289.03	Аналитический метод	0.1	-
3487	975378.40	4388283.17	Аналитический метод	0.1	-
3488	975378.81	4388274.28	Аналитический метод	0.1	-
3489	975377.92	4388264.55	Аналитический метод	0.1	-
3490	975376.44	4388255.91	Аналитический метод	0.1	-
3491	975375.42	4388234.82	Аналитический метод	0.1	-
3492	975376.20	4388225.28	Аналитический метод	0.1	-
3493	975377.69	4388217.23	Аналитический метод	0.1	-
3494	975382.29	4388197.17	Аналитический метод	0.1	-
3495	975386.71	4388181.24	Аналитический метод	0.1	-
3496	975392.45	4388163.25	Аналитический метод	0.1	-
3497	975399.37	4388146.09	Аналитический метод	0.1	-
3498	975402.90	4388139.68	Аналитический метод	0.1	-
3499	975405.61	4388136.48	Аналитический метод	0.1	-
3500	975409.88	4388130.99	Аналитический метод	0.1	-
3501	975412.53	4388126.78	Аналитический метод	0.1	-
3502	975415.08	4388122.12	Аналитический метод	0.1	-
3503	975416.36	4388118.50	Аналитический метод	0.1	-
3504	975416.98	4388115.09	Аналитический метод	0.1	-
3505	975407.94	4388110.18	Аналитический метод	0.1	-
3506	975421.33	4388087.52	Аналитический метод	0.1	-
3507	975441.99	4388039.79	Аналитический метод	0.1	-
3508	975458.34	4388046.39	Аналитический метод	0.1	-
3509	975527.44	4388007.20	Аналитический метод	0.1	-
3510	975519.76	4387987.28	Аналитический метод	0.1	-
3511	975529.15	4387977.23	Аналитический метод	0.1	-
3512	975567.24	4387936.44	Аналитический метод	0.1	-
3513	975584.61	4387976.87	Аналитический метод	0.1	-
3514	975575.92	4388003.49	Аналитический метод	0.1	-
3515	975564.45	4388005.73	Аналитический метод	0.1	-
3516	975555.85	4388011.33	Аналитический метод	0.1	-
3517	975552.46	4388016.98	Аналитический метод	0.1	-
3518	975550.41	4388027.90	Аналитический метод	0.1	-
3519	975550.43	4388039.39	Аналитический метод	0.1	-
3520	975550.72	4388047.28	Аналитический метод	0.1	-
3521	975549.95	4388056.61	Аналитический метод	0.1	-
3522	975546.15	4388064.13	Аналитический метод	0.1	-
3523	975539.01	4388071.58	Аналитический метод	0.1	-
3524	975527.54	4388078.70	Аналитический метод	0.1	-
3525	975522.18	4388084.23	Аналитический метод	0.1	-
3526	975517.49	4388098.48	Аналитический метод	0.1	-
3527	975519.07	4388117.29	Аналитический метод	0.1	-
3528	975519.73	4388131.66	Аналитический метод	0.1	-
3529	975517.31	4388147.47	Аналитический метод	0.1	-

3530	975511.28	4388162.25	Аналитический метод	0.1	-
3531	975506.18	4388171.69	Аналитический метод	0.1	-
3532	975500.54	4388180.42	Аналитический метод	0.1	-
3533	975484.54	4388196.59	Аналитический метод	0.1	-
3534	975474.45	4388204.92	Аналитический метод	0.1	-
3535	975462.44	4388216.49	Аналитический метод	0.1	-
3536	975451.48	4388227.01	Аналитический метод	0.1	-
3537	975444.04	4388236.14	Аналитический метод	0.1	-
3538	975439.20	4388244.47	Аналитический метод	0.1	-
3539	975433.46	4388257.92	Аналитический метод	0.1	-
3540	975429.94	4388269.21	Аналитический метод	0.1	-
3541	975424.96	4388287.34	Аналитический метод	0.1	-
3542	975422.62	4388296.91	Аналитический метод	0.1	-
3543	975420.41	4388308.72	Аналитический метод	0.1	-
3544	975419.66	4388317.36	Аналитический метод	0.1	-
3545	975416.55	4388321.81	Аналитический метод	0.1	-
3546	975410.52	4388324.85	Аналитический метод	0.1	-
3479	975399.79	4388330.37	Аналитический метод	0.1	-
					-
3547	974199.28	4388271.10	Аналитический метод	0.1	-
3548	974118.82	4388276.06	Аналитический метод	0.1	-
3549	974116.56	4388244.68	Аналитический метод	0.1	-
3550	974115.90	4388235.54	Аналитический метод	0.1	-
3551	974115.17	4388228.57	Аналитический метод	0.1	-
3552	974113.89	4388220.87	Аналитический метод	0.1	-
3553	974112.92	4388216.39	Аналитический метод	0.1	-
3554	974112.14	4388213.30	Аналитический метод	0.1	-
3555	974111.28	4388210.22	Аналитический метод	0.1	-
3556	974110.34	4388207.15	Аналитический метод	0.1	-
3557	974109.33	4388204.12	Аналитический метод	0.1	-
3558	974108.24	4388201.12	Аналитический метод	0.1	-
3559	974107.07	4388198.15	Аналитический метод	0.1	-
3560	974106.16	4388195.98	Аналитический метод	0.1	-
3561	974110.81	4388164.23	Аналитический метод	0.1	-
3562	974067.05	4388130.93	Аналитический метод	0.1	-
3563	974059.67	4388140.03	Аналитический метод	0.1	-
3564	974050.98	4388133.00	Аналитический метод	0.1	-
3565	974059.18	4388124.08	Аналитический метод	0.1	-
3566	974076.43	4388108.04	Аналитический метод	0.1	-
3567	974092.64	4388096.33	Аналитический метод	0.1	-
3568	974104.00	4388090.06	Аналитический метод	0.1	-
3569	974117.20	4388086.69	Аналитический метод	0.1	-
3570	974128.75	4388090.54	Аналитический метод	0.1	-
3571	974145.97	4388100.69	Аналитический метод	0.1	-
3572	974161.99	4388112.68	Аналитический метод	0.1	-
3573	974193.24	4388141.27	Аналитический метод	0.1	-
3547	974199.28	4388271.10	Аналитический метод	0.1	-
					-
3574	974698.89	4388104.38	Аналитический метод	0.1	-
3575	974720.15	4388279.33	Аналитический метод	0.1	-
3576	974715.18	4388279.95	Аналитический метод	0.1	-
3577	974695.30	4388282.28	Аналитический метод	0.1	-
3578	974687.08	4388211.54	Аналитический метод	0.1	-
3579	974674.49	4388106.25	Аналитический метод	0.1	-
3574	974698.89	4388104.38	Аналитический метод	0.1	-
					-
3580	975951.84	4388418.96	Аналитический метод	0.1	-
3581	975890.82	4388328.08	Аналитический метод	0.1	-
3582	975833.60	4388283.05	Аналитический метод	0.1	-
3583	975811.59	4388282.70	Аналитический метод	0.1	-
3584	975806.36	4388282.43	Аналитический метод	0.1	-
3585	975800.16	4388281.91	Аналитический метод	0.1	-
3586	975790.16	4388280.44	Аналитический метод	0.1	-
3587	975785.04	4388279.35	Аналитический метод	0.1	-
3588	975773.50	4388276.14	Аналитический метод	0.1	-
3589	975768.52	4388274.52	Аналитический метод	0.1	-
3590	975755.27	4388269.68	Аналитический метод	0.1	-
3591	975743.58	4388265.00	Аналитический метод	0.1	-
3592	975729.95	4388258.70	Аналитический метод	0.1	-
3593	975723.04	4388254.95	Аналитический метод	0.1	-
3594	975716.45	4388250.86	Аналитический метод	0.1	-
3595	975710.23	4388246.08	Аналитический метод	0.1	-
3596	975706.16	4388242.45	Аналитический метод	0.1	-
3597	975702.46	4388238.75	Аналитический метод	0.1	-
3598	975696.86	4388232.25	Аналитический метод	0.1	-
3599	975692.09	4388226.02	Аналитический метод	0.1	-
3600	975687.15	4388218.20	Аналитический метод	0.1	-
3601	975704.18	4388151.30	Аналитический метод	0.1	-
3602	975708.16	4388158.95	Аналитический метод	0.1	-
3603	975717.13	4388174.29	Аналитический метод	0.1	-
3604	975727.49	4388188.45	Аналитический метод	0.1	-
3605	975734.02	4388198.79	Аналитический метод	0.1	-
3606	975739.62	4388205.29	Аналитический метод	0.1	-
3607	975743.69	4388208.93	Аналитический метод	0.1	-
3608	975750.28	4388213.02	Аналитический метод	0.1	-
3609	975763.91	4388219.32	Аналитический метод	0.1	-
3610	975773.19	4388222.99	Аналитический метод	0.1	-
3611	975786.44	4388227.84	Аналитический метод	0.1	-
3612	975797.98	4388231.05	Аналитический метод	0.1	-
3613	975805.39	4388232.18	Аналитический метод	0.1	-
3614	975811.59	4388232.70	Аналитический метод	0.1	-
3615	975827.96	4388232.89	Аналитический метод	0.1	-
3616	975855.97	4388233.64	Аналитический метод	0.1	-
3617	975876.88	4388234.06	Аналитический метод	0.1	-
3618	975889.83	4388233.34	Аналитический метод	0.1	-
3619	975900.97	4388232.97	Аналитический метод	0.1	-
3620	975919.95	4388231.86	Аналитический метод	0.1	-
3621	975931.64	4388229.73	Аналитический метод	0.1	-
3622	975934.08	4388229.06	Аналитический метод	0.1	-
3623	975935.96	4388255.68	Аналитический метод	0.1	-
3580	975951.84	4388418.96	Аналитический метод	0.1	-
					-
3624	959073.43	4395603.84	Аналитический метод	0.1	-
3625	959105.40	4395611.34	Аналитический метод	0.1	-
3626	959084.15	4395700.68	Аналитический метод	0.1	-
3627	959083.04	4395705.48	Аналитический метод	0.1	-
3628	959070.02	4395758.43	Аналитический метод	0.1	-
3629	959038.18	4395750.38	Аналитический метод	0.1	-
3630	959040.12	4395742.34	Аналитический метод	0.1	-
3631	959050.30	4395698.47	Аналитический метод	0.1	-
3632	959051.41	4395693.92	Аналитический метод	0.1	-
3633	959070.46	4395616.12	Аналитический метод	0.1	-
3624	959073.43	4395603.84	Аналитический метод	0.1	-
					-
3634	974876.62	4388250.50	Аналитический метод	0.1	-
3635	974875.52	4388253.15	Аналитический метод	0.1	-
3636	974870.68	4388265.80	Аналитический метод	0.1	-
3637	974870.34	4388266.70	Аналитический метод	0.1	-
3638	974869.41	4388266.40	Аналитический метод	0.1	-
3639	974866.75	4388265.48	Аналитический метод	0.1	-
3640	974862.87	4388274.99	Аналитический метод	0.1	-
3641	974860.62	4388280.59	Аналитический метод	0.1	-
3642	974858.28	4388279.63	Аналитический метод	0.1	-
3643	974855.01	4388287.66	Аналитический метод	0.1	-
3644	974837.37	4388330.17	Аналитический метод	0.1	-
3645	974785.81	4388308.90	Аналитический метод	0.1	-
3646	974797.17	4388282.29	Аналитический метод	0.1	-
3647	974801.45	4388272.33	Аналитический метод	0.1	-
3648	974807.09	4388258.46	Аналитический метод	0.1	-
3649	974794.53	4388253.96	Аналитический метод	0.1	-
3650	974802.09	4388234.58	Аналитический метод	0.1	-
3651	974809.47	4388237.56	Аналитический метод	0.1	-
3652	974815.43	4388223.75	Аналитический метод	0.1	-
3634	974876.62	4388250.50	Аналитический метод	0.1	-
					-
3653	974956.91	4388284.89	Аналитический метод	0.1	-
3654	974937.13	4388333.57	Аналитический метод	0.1	-
3655	974923.72	4388365.74	Аналитический метод	0.1	-
3656	974885.20	4388349.46	Аналитический метод	0.1	-
3657	974888.02	4388340.74	Аналитический метод	0.1	-
3658	974892.00	4388341.99	Аналитический метод	0.1	-
3659	974921.92	4388271.84	Аналитический метод	0.1	-
3653	974956.91	4388284.89	Аналитический метод	0.1	-
					-
3660	964002.48	4395606.66	Аналитический метод	0.1	-
3661	963973.94	4395605.01	Аналитический метод	0.1	-
3662	963975.05	4395593.01	Аналитический метод	0.1	-
3663	964017.75	4395594.78	Аналитический метод	0.1	-
3660	964002.48	4395606.66	Аналитический метод	0.1	-
					-
3664	975548.75	4388302.23	Аналитический метод	0.1	-
3665	975549.71	4388302.34	Аналитический метод	0.1	-
3666	975553.76	4388357.69	Аналитический метод	0.1	-
3667	975594.33	4388466.64	Аналитический метод	0.1	-
3668	975600.16	4388472.96	Аналитический метод	0.1	-
3669	975599.17	4388473.40	Аналитический метод	0.1	-
3670	975593.46	4388467.20	Аналитический метод	0.1	-
3671	975552.79	4388357.89	Аналитический метод	0.1	-
3664	975548.75	4388302.23	Аналитический метод	0.1	-
					-
3672	975585.10	4388309.55	Аналитический метод	0.1	-
3673	975584.62	4388312.30	Аналитический метод	0.1	-
3674	975592.19	4388316.43	Аналитический метод	0.1	-
3675	975603.13	4388324.48	Аналитический метод	0.1	-
3676	975605.05	4388326.21	Аналитический метод	0.1	-
3677	975609.20	4388313.65	Аналитический метод	0.1	-
3678	975610.36	4388313.07	Аналитический метод	0.1	-
3679	975605.83	4388326.85	Аналитический метод	0.1	-
3680	975607.53	4388328.37	Аналитический метод	0.1	-
3681	975631.28	4388348.72	Аналитический метод	0.1	-
3682	975646.36	4388368.19	Аналитический метод	0.1	-
3683	975682.58	4388402.99	Аналитический метод	0.1	-
3684	975702.36	4388425.09	Аналитический метод	0.1	-
3685	975701.63	4388425.77	Аналитический метод	0.1	-
3686	975681.84	4388403.55	Аналитический метод	0.1	-
3687	975650.56	4388373.62	Аналитический метод	0.1	-

Обозначение характерных точек границ	Координаты, м		Метод определения координат характерной точки	Средняя квадратическая погрешность положения характерной точки (Mt), м	Описание обозначения точки на местности (при наличии)
	X	Y			
3688	975667.71	4388395.91	Аналитический метод	0.1	-
3689	975690.95	4388438.52	Аналитический метод	0.1	-
3690	975690.12	4388438.90	Аналитический метод	0.1	-
3691	975666.93	4388396.39	Аналитический метод	0.1	-
3692	975645.55	4388368.82	Аналитический метод	0.1	-
3693	975636.43	4388360.05	Аналитический метод	0.1	-
3694	975666.12	4388396.77	Аналитический метод	0.1	-
3695	975689.34	4388439.29	Аналитический метод	0.1	-
3696	975689.19	4388439.36	Аналитический метод	0.1	-
3697	975686.41	4388435.76	Аналитический метод	0.1	-
3698	975665.34	4388397.25	Аналитический метод	0.1	-
3699	975630.56	4388354.43	Аналитический метод	0.1	-
3700	975627.86	4388351.25	Аналитический метод	0.1	-
3701	975623.56	4388347.73	Аналитический метод	0.1	-
3702	975605.24	4388333.21	Аналитический метод	0.1	-
3703	975583.25	4388315.77	Аналитический метод	0.1	-
3704	975583.72	4388312.94	Аналитический метод	0.1	-
3705	975581.50	4388311.77	Аналитический метод	0.1	-
3672	975585.10	4388309.55	Аналитический метод	0.1	-
					-
3706	975630.58	4388349.36	Аналитический метод	0.1	-
3707	975641.37	4388363.41	Аналитический метод	0.1	-
3708	975631.31	4388353.75	Аналитический метод	0.1	-
3709	975628.62	4388350.44	Аналитический метод	0.1	-
3710	975624.28	4388347.01	Аналитический метод	0.1	-
3711	975613.47	4388336.66	Аналитический метод	0.1	-

3712	975606.86	4388329.08	Аналитический метод	0.1	-
3706	975630.58	4388349.36	Аналитический метод	0.1	-
					-
3713	975591.66	4388317.26	Аналитический метод	0.1	-
3714	975602.49	4388325.23	Аналитический метод	0.1	-
3715	975604.72	4388327.20	Аналитический метод	0.1	-
3716	975604.56	4388327.72	Аналитический метод	0.1	-
3717	975606.63	4388330.20	Аналитический метод	0.1	-
3718	975612.73	4388337.30	Аналитический метод	0.1	-
3719	975616.14	4388340.60	Аналитический метод	0.1	-
3720	975605.66	4388332.34	Аналитический метод	0.1	-
3721	975584.11	4388315.38	Аналитический метод	0.1	-
3722	975584.45	4388313.33	Аналитический метод	0.1	-
3713	975591.66	4388317.26	Аналитический метод	0.1	-
					-
3723	964020.03	4395592.90	Аналитический метод	0.1	-
3724	964013.09	4395592.62	Аналитический метод	0.1	-
3725	963975.25	4395590.89	Аналитический метод	0.1	-
3726	963975.35	4395589.90	Аналитический метод	0.1	-
3727	964013.08	4395591.58	Аналитический метод	0.1	-
3728	964021.36	4395591.91	Аналитический метод	0.1	-
3723	964020.03	4395592.90	Аналитический метод	0.1	-
					-
3729	975622.40	4388311.52	Аналитический метод	0.1	-
3730	975622.45	4388310.56	Аналитический метод	0.1	-
3731	975623.17	4388310.59	Аналитический метод	0.1	-
3732	975625.19	4388313.57	Аналитический метод	0.1	-
3733	975624.32	4388314.19	Аналитический метод	0.1	-
3734	975622.58	4388311.53	Аналитический метод	0.1	-
3729	975622.40	4388311.52	Аналитический метод	0.1	-
					-
3735	959827.73	4395588.00	Аналитический метод	0.1	-
3736	960006.61	4395755.00	Аналитический метод	0.1	-
3737	960003.24	4395759.71	Аналитический метод	0.1	-
3738	959999.18	4395765.76	Аналитический метод	0.1	-
3739	959989.35	4395776.24	Аналитический метод	0.1	-
3740	959959.88	4395749.65	Аналитический метод	0.1	-
3741	959964.37	4395745.00	Аналитический метод	0.1	-
3742	959895.20	4395683.40	Аналитический метод	0.1	-
3743	959811.75	4395605.43	Аналитический метод	0.1	-
3735	959827.73	4395588.00	Аналитический метод	0.1	-
					-
3744	975652.38	4388356.73	Аналитический метод	0.1	-
3745	975653.24	4388356.17	Аналитический метод	0.1	-
3746	975653.74	4388357.04	Аналитический метод	0.1	-
3747	975652.88	4388357.59	Аналитический метод	0.1	-
3744	975652.38	4388356.73	Аналитический метод	0.1	-
					-
3748	975697.25	4388408.12	Аналитический метод	0.1	-
3749	975698.12	4388407.56	Аналитический метод	0.1	-
3750	975700.27	4388410.67	Аналитический метод	0.1	-
3751	975699.46	4388411.23	Аналитический метод	0.1	-
3748	975697.25	4388408.12	Аналитический метод	0.1	-
					-
3752	974128.38	4388408.91	Аналитический метод	0.1	-
3753	974148.72	4388407.68	Аналитический метод	0.1	-
3754	974151.87	4388451.34	Аналитический метод	0.1	-
3755	974159.44	4388490.92	Аналитический метод	0.1	-
3756	974212.71	4388480.75	Аналитический метод	0.1	-
3757	974214.20	4388500.60	Аналитический метод	0.1	-
3758	974135.34	4388505.38	Аналитический метод	0.1	-
3752	974128.38	4388408.91	Аналитический метод	0.1	-
					-
3759	964037.47	4395579.19	Аналитический метод	0.1	-
3760	964036.26	4395580.07	Аналитический метод	0.1	-
3761	964030.86	4395579.33	Аналитический метод	0.1	-
3762	963999.65	4395577.55	Аналитический метод	0.1	-
3763	963980.63	4395577.98	Аналитический метод	0.1	-
3764	963976.51	4395577.80	Аналитический метод	0.1	-
3765	963976.61	4395576.80	Аналитический метод	0.1	-
3766	963980.62	4395576.90	Аналитический метод	0.1	-
3767	963999.68	4395576.49	Аналитический метод	0.1	-
3768	964030.97	4395578.31	Аналитический метод	0.1	-
3759	964037.47	4395579.19	Аналитический метод	0.1	-
					-
3769	975697.23	4388453.26	Аналитический метод	0.1	-
3770	975710.72	4388491.52	Аналитический метод	0.1	-
3771	975728.28	4388519.27	Аналитический метод	0.1	-
3772	975727.86	4388520.31	Аналитический метод	0.1	-
3773	975709.89	4388491.91	Аналитический метод	0.1	-
3774	975696.42	4388453.67	Аналитический метод	0.1	-
3769	975697.23	4388453.26	Аналитический метод	0.1	-
					-
3775	961947.40	4391995.92	Аналитический метод	0.1	-
3776	962052.74	4392112.07	Аналитический метод	0.1	-
3777	962093.42	4392156.92	Аналитический метод	0.1	-
3778	962117.74	4392183.74	Аналитический метод	0.1	-
3779	962123.97	4392205.45	Аналитический метод	0.1	-
3780	962121.85	4392223.17	Аналитический метод	0.1	-
3781	962029.66	4392466.78	Аналитический метод	0.1	-
3782	962022.72	4392494.08	Аналитический метод	0.1	-
3783	962023.91	4392514.19	Аналитический метод	0.1	-
3784	962029.70	4392530.81	Аналитический метод	0.1	-
3785	962192.43	4392727.20	Аналитический метод	0.1	-
3786	962154.51	4392692.45	Аналитический метод	0.1	-
3787	962153.49	4392693.32	Аналитический метод	0.1	-
3788	962081.86	4392754.10	Аналитический метод	0.1	-
3789	962013.00	4393839.40	Аналитический метод	0.1	-
3790	961981.91	4394328.74	Аналитический метод	0.1	-
3791	961999.63	4394363.97	Аналитический метод	0.1	-
3792	962154.93	4394453.37	Аналитический метод	0.1	-
3793	962232.70	4393659.63	Аналитический метод	0.1	-
3794	962235.85	4393655.21	Аналитический метод	0.1	-
3795	962310.14	4392899.11	Аналитический метод	0.1	-
3796	962260.74	4392839.02	Аналитический метод	0.1	-
3797	962275.27	4392827.08	Аналитический метод	0.1	-
3798	962331.89	4392895.39	Аналитический метод	0.1	-
3799	962271.19	4393505.94	Аналитический метод	0.1	-
3800	962269.82	4393535.10	Аналитический метод	0.1	-
3801	962271.47	4393553.86	Аналитический метод	0.1	-
3802	962278.49	4393575.05	Аналитический метод	0.1	-
3803	962297.36	4393598.99	Аналитический метод	0.1	-
3804	962316.18	4393617.40	Аналитический метод	0.1	-
3805	962343.06	4393632.34	Аналитический метод	0.1	-
3806	962373.81	4393638.18	Аналитический метод	0.1	-
3807	962484.24	4393649.42	Аналитический метод	0.1	-
3808	962482.03	4393671.80	Аналитический метод	0.1	-
3809	962259.71	4393649.99	Аналитический метод	0.1	-
3810	962181.05	4394453.50	Аналитический метод	0.1	-
3811	962192.89	4394453.57	Аналитический метод	0.1	-
3812	962192.79	4394473.94	Аналитический метод	0.1	-
3813	962202.50	4394490.97	Аналитический метод	0.1	-
3814	962222.99	4394502.17	Аналитический метод	0.1	-
3815	962321.49	4394554.18	Аналитический метод	0.1	-
3816	962553.80	4394686.83	Аналитический метод	0.1	-
3817	962597.06	4394709.23	Аналитический метод	0.1	-
3818	962641.82	4394727.94	Аналитический метод	0.1	-
3819	962687.98	4394742.90	Аналитический метод	0.1	-
3820	962735.23	4394754.06	Аналитический метод	0.1	-
3821	962737.28	4394754.35	Аналитический метод	0.1	-
3822	962783.18	4394761.25	Аналитический метод	0.1	-
3823	962831.80	4394764.50	Аналитический метод	0.1	-
3824	963185.33	4394774.01	Аналитический метод	0.1	-
3825	963712.43	4394812.50	Аналитический метод	0.1	-
3826	963817.88	4394812.69	Аналитический метод	0.1	-
3827	963848.12	4394813.44	Аналитический метод	0.1	-
3828	963878.34	4394816.36	Аналитический метод	0.1	-
3829	963908.34	4394821.58	Аналитический метод	0.1	-
3830	963937.65	4394828.92	Аналитический метод	0.1	-
3831	964176.98	4394898.96	Аналитический метод	0.1	-
3832	964272.92	4394936.60	Аналитический метод	0.1	-
3833	964316.55	4394951.62	Аналитический метод	0.1	-
3834	964361.11	4394962.42	Аналитический метод	0.1	-
3835	964406.51	4394968.99	Аналитический метод	0.1	-
3836	964452.31	4394971.33	Аналитический метод	0.1	-
3837	964498.35	4394969.34	Аналитический метод	0.1	-
3838	964529.42	4394966.54	Аналитический метод	0.1	-
3839	964549.21	4394896.53	Аналитический метод	0.1	-
3840	964492.90	4394845.55	Аналитический метод	0.1	-
3841	964415.93	4394775.96	Аналитический метод	0.1	-
3842	964261.94	4394638.12	Аналитический метод	0.1	-
3843	964256.05	4394633.40	Аналитический метод	0.1	-
3844	964211.16	4394594.80	Аналитический метод	0.1	-
3845	964183.02	4394570.30	Аналитический метод	0.1	-
3846	964124.23	4394519.23	Аналитический метод	0.1	-
3847	964102.81	4394500.71	Аналитический метод	0.1	-
3848	964078.80	4394479.89	Аналитический метод	0.1	-
3849	964034.57	4394441.35	Аналитический метод	0.1	-
3850	963917.53	4394339.60	Аналитический метод	0.1	-
3851	963841.14	4394273.35	Аналитический метод	0.1	-
3852	963817.66	4394252.99	Аналитический метод	0.1	-
3853	963752.90	4394196.70	Аналитический метод	0.1	-
3854	963675.41	4394129.44	Аналитический метод	0.1	-
3855	963404.42	4393871.23	Аналитический метод	0.1	-
3856	963377.98	4393845.96	Аналитический метод	0.1	-
3857	963306.45	4393777.67	Аналитический метод	0.1	-
3858	963277.66	4393749.88	Аналитический метод	0.1	-
3859	962506.58	4393674.21	Аналитический метод	0.1	-
3860	962508.46	4393651.83	Аналитический метод	0.1	-
3861	963005.42	4393701.16	Аналитический метод	0.1	-
3862	963241.33	4393726.66	Аналитический метод	0.1	-
3863	963286.86	4393730.06	Аналитический метод	0.1	-
3864	963286.93	4393730.07	Аналитический метод	0.1	-
3865	963323.31	4393732.77	Аналитический метод	0.1	-
3866	963358.47	4393735.34	Аналитический метод	0.1	-
3867	963403.29	4393733.22	Аналитический метод	0.1	-
3868	963438.27	4393724.88	Аналитический метод	0.1	-
3869	963484.08	4393700.84	Аналитический метод	0.1	-
3870	963532.74	4393659.37	Аналитический метод	0.1	-
3871	965213.49	4395356.45	Аналитический метод	0.1	-
3872	965396.43	4395364.68	Аналитический метод	0.1	-
3873	965582.26	4395369.70	Аналитический метод	0.1	-
3874	965660.24	4395367.57	Аналитический метод	0.1	-
3875	965607.89	4395467.03	Аналитический метод	0.1	-
3876	965561.95	4395545.09	Аналитический метод	0.1	-
3877	965518.60	4395600.73	Аналитический метод	0.1	-
3878	965466.23	4395645.28	Аналитический метод	0.1	-
3879	965423.42	4395673.32	Аналитический метод	0.1	-
3880	965361.76	4395703.40	Аналитический метод	0.1	-
3881	965310.29	4395722.93	Аналитический метод	0.1	-
3882	965272.24	4395678.30	Аналитический метод	0.1	-
3883	965184.24	4395574.92	Аналитический метод	0.1	-
3884	965169.02	4395582.45	Аналитический метод	0.1	-
3885	965137.90	4395594.82	Аналитический метод	0.1	-
3886	965102.66	4395611.83	Аналитический метод	0.1	-
3887	965066.31	4395630.30	Аналитический метод	0.1	-
3888	965063.09	4395632.17	Аналитический метод	0.1	-
3889	965059.28	4395638.53	Аналитический метод	0.1	-
3890	965054.15	4395648.64	Аналитический метод	0.1	-
3891	965047.08	4395662.99	Аналитический метод	0.1	-
3892	965043.87	4395669.46	Аналитический метод	0.1	-
3893	965050.57	4395673.27	Аналитический метод	0.1	-
3894	965052.12	4395674.38	Аналитический метод	0.1	-
3895	965053.66	4395672.26	Аналитический метод	0.1	-
3896	965058.51	4395676.05	Аналитический метод	0.1	-
3897	965056.99	4395678.11	Аналитический метод	0.1	-
3898	965069.65	4395687.17	Аналитический метод	0.1	-
3899	965099.61	4395717.72	Аналитический метод	0.1	-

3900	965101.33	4395719.83	Аналитический метод	0.1	-
3901	965105.13	4395724.16	Аналитический метод	0.1	-
3902	965111.86	4395731.78	Аналитический метод	0.1	-
3903	965117.38	4395739.37	Аналитический метод	0.1	-
3904	965117.42	4395740.21	Аналитический метод	0.1	-
3905	965116.42	4395740.12	Аналитический метод	0.1	-
3906	965116.40	4395739.71	Аналитический метод	0.1	-
3907	965110.97	4395732.50	Аналитический метод	0.1	-
3908	965103.68	4395724.03	Аналитический метод	0.1	-
3909	965099.88	4395719.70	Аналитический метод	0.1	-
3910	965098.83	4395718.53	Аналитический метод	0.1	-
3911	965068.97	4395688.09	Аналитический метод	0.1	-
3912	965056.39	4395678.93	Аналитический метод	0.1	-
3913	965055.93	4395679.54	Аналитический метод	0.1	-
3914	965051.08	4395675.96	Аналитический метод	0.1	-
3915	965051.43	4395675.44	Аналитический метод	0.1	-
3916	965049.94	4395674.34	Аналитический метод	0.1	-
3917	965043.43	4395670.35	Аналитический метод	0.1	-
3918	965038.21	4395681.26	Аналитический метод	0.1	-
3919	965086.87	4395716.49	Аналитический метод	0.1	-
3920	965089.53	4395718.75	Аналитический метод	0.1	-
3921	965087.80	4395718.59	Аналитический метод	0.1	-
3922	965086.27	4395717.29	Аналитический метод	0.1	-
3923	965037.01	4395681.80	Аналитический метод	0.1	-
3924	965036.90	4395681.63	Аналитический метод	0.1	-
3925	965036.87	4395681.43	Аналитический метод	0.1	-
3926	965036.92	4395681.24	Аналитический метод	0.1	-
3927	965042.57	4395669.86	Аналитический метод	0.1	-
3928	965033.83	4395664.91	Аналитический метод	0.1	-
3929	965026.12	4395660.91	Аналитический метод	0.1	-
3930	965015.74	4395680.34	Аналитический метод	0.1	-
3931	965033.84	4395688.43	Аналитический метод	0.1	-
3932	965059.49	4395705.11	Аналитический метод	0.1	-
3933	965077.08	4395717.61	Аналитический метод	0.1	-
3934	965075.03	4395717.43	Аналитический метод	0.1	-
3935	965058.72	4395706.31	Аналитический метод	0.1	-
3936	965033.13	4395689.64	Аналитический метод	0.1	-
3937	965015.25	4395681.27	Аналитический метод	0.1	-
3938	965013.76	4395684.66	Аналитический метод	0.1	-
3939	965019.38	4395687.09	Аналитический метод	0.1	-
3940	965045.63	4395700.67	Аналитический метод	0.1	-
3941	965046.36	4395714.80	Аналитический метод	0.1	-
3942	965034.30	4395713.71	Аналитический метод	0.1	-
3943	965034.03	4395708.17	Аналитический метод	0.1	-
3944	965014.26	4395697.95	Аналитический метод	0.1	-
3945	965008.72	4395695.57	Аналитический метод	0.1	-
3946	964994.27	4395726.75	Аналитический метод	0.1	-
3947	964995.88	4395730.93	Аналитический метод	0.1	-
3948	964935.78	4395725.27	Аналитический метод	0.1	-
3949	964960.18	4395674.74	Аналитический метод	0.1	-
3950	964926.26	4395660.31	Аналитический метод	0.1	-
3951	964910.50	4395681.91	Аналитический метод	0.1	-
3952	964905.77	4395721.44	Аналитический метод	0.1	-
3953	964890.84	4395719.54	Аналитический метод	0.1	-
3954	964893.80	4395694.88	Аналитический метод	0.1	-
3955	964858.78	4395690.76	Аналитический метод	0.1	-
3956	964862.36	4395660.85	Аналитический метод	0.1	-
3957	964903.74	4395665.66	Аналитический метод	0.1	-
3958	964912.04	4395654.26	Аналитический метод	0.1	-
3959	964873.35	4395637.80	Аналитический метод	0.1	-
3960	964852.90	4395625.97	Аналитический метод	0.1	-
3961	964841.07	4395649.77	Аналитический метод	0.1	-
3962	964832.21	4395672.38	Аналитический метод	0.1	-
3963	964830.76	4395694.84	Аналитический метод	0.1	-
3964	964830.38	4395712.88	Аналитический метод	0.1	-
3965	964780.20	4395708.57	Аналитический метод	0.1	-
3966	964780.92	4395690.60	Аналитический метод	0.1	-
3967	964782.89	4395661.37	Аналитический метод	0.1	-
3968	964795.33	4395629.51	Аналитический метод	0.1	-
3969	964807.10	4395605.84	Аналитический метод	0.1	-
3970	964715.79	4395596.76	Аналитический метод	0.1	-
3971	964653.02	4395616.93	Аналитический метод	0.1	-
3972	964656.24	4395619.30	Аналитический метод	0.1	-
3973	964650.77	4395682.22	Аналитический метод	0.1	-
3974	964650.49	4395686.21	Аналитический метод	0.1	-
3975	964650.30	4395688.69	Аналитический метод	0.1	-
3976	964649.82	4395693.01	Аналитический метод	0.1	-
3977	964649.66	4395697.41	Аналитический метод	0.1	-
3978	964636.87	4395696.33	Аналитический метод	0.1	-
3979	964637.91	4395685.11	Аналитический метод	0.1	-
3980	964639.37	4395685.23	Аналитический метод	0.1	-
3981	964639.63	4395681.83	Аналитический метод	0.1	-
3982	964638.27	4395681.71	Аналитический метод	0.1	-
3983	964643.85	4395624.04	Аналитический метод	0.1	-
3984	964639.37	4395620.95	Аналитический метод	0.1	-
3985	964547.69	4395641.73	Аналитический метод	0.1	-
3986	964479.41	4395641.93	Аналитический метод	0.1	-
3987	964398.07	4395647.69	Аналитический метод	0.1	-
3988	964339.53	4395641.84	Аналитический метод	0.1	-
3989	964338.40	4395644.71	Аналитический метод	0.1	-
3990	964335.34	4395653.44	Аналитический метод	0.1	-
3991	964331.23	4395653.05	Аналитический метод	0.1	-
3992	964334.64	4395643.31	Аналитический метод	0.1	-
3993	964335.35	4395641.51	Аналитический метод	0.1	-
3994	964213.68	4395630.68	Аналитический метод	0.1	-
3995	964208.29	4395630.30	Аналитический метод	0.1	-
3996	964095.38	4395620.69	Аналитический метод	0.1	-
3997	964041.80	4395611.55	Аналитический метод	0.1	-
3998	964055.34	4395600.90	Аналитический метод	0.1	-
3999	964095.59	4395607.84	Аналитический метод	0.1	-
4000	964198.02	4395617.16	Аналитический метод	0.1	-
4001	964191.30	4395608.59	Аналитический метод	0.1	-
4002	964185.48	4395601.06	Аналитический метод	0.1	-
4003	964176.62	4395600.32	Аналитический метод	0.1	-
4004	964142.40	4395598.65	Аналитический метод	0.1	-
4005	964090.64	4395594.68	Аналитический метод	0.1	-
4006	964064.15	4395593.95	Аналитический метод	0.1	-
4007	964065.44	4395592.93	Аналитический метод	0.1	-
4008	964090.69	4395593.65	Аналитический метод	0.1	-
4009	964142.48	4395597.62	Аналитический метод	0.1	-
4010	964176.69	4395599.32	Аналитический метод	0.1	-
4011	964184.65	4395599.99	Аналитический метод	0.1	-
4012	964176.90	4395589.95	Аналитический метод	0.1	-
4013	964168.39	4395589.10	Аналитический метод	0.1	-
4014	964136.58	4395587.68	Аналитический метод	0.1	-
4015	964113.42	4395586.63	Аналитический метод	0.1	-
4016	964075.55	4395584.97	Аналитический метод	0.1	-
4017	964076.82	4395583.98	Аналитический метод	0.1	-
4018	964113.49	4395585.55	Аналитический метод	0.1	-
4019	964136.65	4395586.60	Аналитический метод	0.1	-
4020	964168.48	4395588.06	Аналитический метод	0.1	-
4021	964176.05	4395588.84	Аналитический метод	0.1	-
4022	964168.40	4395578.94	Аналитический метод	0.1	-
4023	964137.61	4395576.26	Аналитический метод	0.1	-
4024	964109.25	4395573.75	Аналитический метод	0.1	-
4025	964091.65	4395572.28	Аналитический метод	0.1	-
4026	964092.93	4395571.28	Аналитический метод	0.1	-
4027	964109.28	4395572.59	Аналитический метод	0.1	-
4028	964137.64	4395575.05	Аналитический метод	0.1	-
4029	964167.57	4395577.87	Аналитический метод	0.1	-
4030	964160.53	4395568.75	Аналитический метод	0.1	-
4031	964102.65	4395563.62	Аналитический метод	0.1	-
4032	964119.91	4395550.05	Аналитический метод	0.1	-
4033	964139.10	4395551.77	Аналитический метод	0.1	-
4034	964139.88	4395541.90	Аналитический метод	0.1	-
4035	964136.24	4395537.17	Аналитический метод	0.1	-
4036	964139.52	4395534.87	Аналитический метод	0.1	-
4037	964144.59	4395541.46	Аналитический метод	0.1	-
4038	964160.81	4395540.60	Аналитический метод	0.1	-
4039	964172.64	4395541.64	Аналитический метод	0.1	-
4040	964180.22	4395542.05	Аналитический метод	0.1	-
4041	964194.11	4395543.97	Аналитический метод	0.1	-
4042	964207.16	4395544.01	Аналитический метод	0.1	-
4043	964216.68	4395544.93	Аналитический метод	0.1	-
4044	964212.53	4395558.26	Аналитический метод	0.1	-
4045	964371.41	4395572.31	Аналитический метод	0.1	-
4046	964377.46	4395563.63	Аналитический метод	0.1	-
4047	964383.20	4395555.47	Аналитический метод	0.1	-
4048	964363.38	4395553.62	Аналитический метод	0.1	-
4049	964210.73	4395539.80	Аналитический метод	0.1	-
4050	964163.44	4395534.70	Аналитический метод	0.1	-
4051	964141.97	4395532.37	Аналитический метод	0.1	-
4052	964143.40	4395531.51	Аналитический метод	0.1	-
4053	964163.55	4395533.71	Аналитический метод	0.1	-
4054	964210.83	4395538.80	Аналитический метод	0.1	-
4055	964363.48	4395552.62	Аналитический метод	0.1	-
4056	964383.89	4395554.49	Аналитический метод	0.1	-
4057	964397.45	4395535.21	Аналитический метод	0.1	-
4058	964369.91	4395532.49	Аналитический метод	0.1	-
4059	964371.13	4395526.28	Аналитический метод	0.1	-
4060	964401.41	4395529.57	Аналитический метод	0.1	-
4061	964412.99	4395513.12	Аналитический метод	0.1	-
4062	964426.18	4395494.60	Аналитический метод	0.1	-
4063	964408.80	4395492.85	Аналитический метод	0.1	-
4064	964381.03	4395489.84	Аналитический метод	0.1	-
4065	964301.45	4395482.82	Аналитический метод	0.1	-
4066	964243.61	4395477.85	Аналитический метод	0.1	-
4067	964215.12	4395475.16	Аналитический метод	0.1	-
4068	964216.17	4395474.23	Аналитический метод	0.1	-
4069	964243.70	4395476.84	Аналитический метод	0.1	-
4070	964301.54	4395481.81	Аналитический метод	0.1	-
4071	964381.13	4395488.85	Аналитический метод	0.1	-
4072	964408.94	4395491.78	Аналитический метод	0.1	-
4073	964426.83	4395493.68	Аналитический метод	0.1	-
4074	964437.15	4395479.19	Аналитический метод	0.1	-
4075	964406.74	4395476.13	Аналитический метод	0.1	-
4076	964313.88	4395464.85	Аналитический метод	0.1	-
4077	964253.84	4395460.44	Аналитический метод	0.1	-
4078	964236.28	4395458.39	Аналитический метод	0.1	-
4079	964237.44	4395457.52	Аналитический метод	0.1	-
4080	964253.94	4395459.45	Аналитический метод	0.1	-
4081	964313.99	4395463.86	Аналитический метод	0.1	-
4082	964406.86	4395475.13	Аналитический метод	0.1	-
4083	964437.84	4395478.22	Аналитический метод	0.1	-
4084	964442.70	4395471.39	Аналитический метод	0.1	-
4085	964467.88	4395435.80	Аналитический метод	0.1	-
4086	964405.18	4395428.00	Аналитический метод	0.1	-
4087	964334.48	4395430.17	Аналитический метод	0.1	-
4088	964332.10	4395428.04	Аналитический метод	0.1	-
4089	964328.90	4395424.33	Аналитический метод	0.1	-
4090	964405.44	4395421.97	Аналитический метод	0.1	-
4091	964471.80	4395430.23	Аналитический метод	0.1	-
4092	964498.45	4395392.61	Аналитический метод	0.1	-
4093	964505.49	4395382.59	Аналитический метод	0.1	-
4094	964507.94	4395382.80	Аналитический метод	0.1	-
4095	964511.37	4395382.28	Аналитический метод	0.1	-
4096	964478.14	4395429.10	Аналитический метод	0.1	-
4097	964529.24	4395416.33	Аналитический метод	0.1	-
4098	964614.94	4395369.10	Аналитический метод	0.1	-
4099	964621.44	4395368.87	Аналитический метод	0.1	-
4100	964621.92	4395371.44	Аналитический метод	0.1	-
4101	964626.38	4395374.70	Аналитический метод	0.1	-
4102	964616.53	4395375.06	Аналитический метод	0.1	-
4103	964531.48	4395421.94	Аналитический метод	0.1	-
4104	964473.09	4395436.22	Аналитический метод	0.1	-
4105	964443.09	4395478.49	Аналитический метод	0.1	-
4106	964466.97	4395479.71	Аналитический метод	0.1	-

4107	964486.70	4395478.20	Аналитический метод	0.1	-
4108	964505.36	4395473.72	Аналитический метод	0.1	-
4109	964555.43	4395457.53	Аналитический метод	0.1	-
4110	964621.18	4395434.50	Аналитический метод	0.1	-
4111	964686.54	4395409.67	Аналитический метод	0.1	-
4112	964752.74	4395388.44	Аналитический метод	0.1	-
4113	964811.57	4395368.51	Аналитический метод	0.1	-
4114	964836.46	4395360.94	Аналитический метод	0.1	-
4115	964880.42	4395345.98	Аналитический метод	0.1	-
4116	964899.37	4395337.80	Аналитический метод	0.1	-
4117	964914.51	4395329.22	Аналитический метод	0.1	-
4118	964872.29	4395305.12	Аналитический метод	0.1	-
4119	964712.63	4395361.72	Аналитический метод	0.1	-
4120	964695.84	4395363.10	Аналитический метод	0.1	-
4121	964695.30	4395363.21	Аналитический метод	0.1	-
4122	964699.23	4395356.78	Аналитический метод	0.1	-
4123	964711.38	4395355.83	Аналитический метод	0.1	-
4124	964872.89	4395298.56	Аналитический метод	0.1	-
4125	964919.85	4395325.40	Аналитический метод	0.1	-
4126	964934.52	4395314.93	Аналитический метод	0.1	-
4127	964944.20	4395306.27	Аналитический метод	0.1	-
4128	964949.37	4395300.20	Аналитический метод	0.1	-
4129	964884.39	4395224.11	Аналитический метод	0.1	-
4130	964875.05	4395226.49	Аналитический метод	0.1	-
4131	964853.42	4395229.59	Аналитический метод	0.1	-
4132	964836.33	4395231.92	Аналитический метод	0.1	-
4133	964808.18	4395238.17	Аналитический метод	0.1	-
4134	964805.60	4395238.91	Аналитический метод	0.1	-
4135	964799.03	4395241.25	Аналитический метод	0.1	-
4136	964794.33	4395243.48	Аналитический метод	0.1	-
4137	964777.32	4395254.93	Аналитический метод	0.1	-
4138	964760.82	4395270.94	Аналитический метод	0.1	-
4139	964756.82	4395273.51	Аналитический метод	0.1	-
4140	964753.34	4395274.85	Аналитический метод	0.1	-
4141	964748.77	4395275.15	Аналитический метод	0.1	-
4142	964744.13	4395274.57	Аналитический метод	0.1	-
4143	964737.28	4395273.16	Аналитический метод	0.1	-
4144	964730.51	4395271.30	Аналитический метод	0.1	-
4145	964718.88	4395267.81	Аналитический метод	0.1	-
4146	964706.64	4395266.19	Аналитический метод	0.1	-
4147	964696.66	4395268.00	Аналитический метод	0.1	-
4148	964698.59	4395258.34	Аналитический метод	0.1	-
4149	964706.99	4395261.65	Аналитический метод	0.1	-
4150	964723.79	4395264.65	Аналитический метод	0.1	-
4151	964726.61	4395265.16	Аналитический метод	0.1	-
4152	964739.93	4395265.65	Аналитический метод	0.1	-
4153	964746.25	4395265.48	Аналитический метод	0.1	-
4154	964749.65	4395265.02	Аналитический метод	0.1	-
4155	964752.68	4395264.27	Аналитический метод	0.1	-
4156	964755.55	4395263.15	Аналитический метод	0.1	-
4157	964761.61	4395259.80	Аналитический метод	0.1	-
4158	964765.29	4395257.40	Аналитический метод	0.1	-
4159	964789.58	4395240.52	Аналитический метод	0.1	-
4160	964793.12	4395238.41	Аналитический метод	0.1	-
4161	964797.44	4395235.99	Аналитический метод	0.1	-
4162	964801.80	4395234.12	Аналитический метод	0.1	-
4163	964807.05	4395232.65	Аналитический метод	0.1	-
4164	964815.15	4395230.78	Аналитический метод	0.1	-
4165	964872.05	4395220.27	Аналитический метод	0.1	-
4166	964880.02	4395218.96	Аналитический метод	0.1	-
4167	964783.77	4395106.25	Аналитический метод	0.1	-
4168	964765.87	4395085.29	Аналитический метод	0.1	-
4169	964752.41	4395072.96	Аналитический метод	0.1	-
4170	964733.46	4395068.25	Аналитический метод	0.1	-
4171	964727.35	4395057.38	Аналитический метод	0.1	-
4172	964721.23	4395051.96	Аналитический метод	0.1	-
4173	964656.87	4394993.85	Аналитический метод	0.1	-
4174	964562.00	4395002.56	Аналитический метод	0.1	-
4175	964413.20	4395017.08	Аналитический метод	0.1	-
4176	964393.36	4395018.55	Аналитический метод	0.1	-
4177	964375.94	4395013.14	Аналитический метод	0.1	-
4178	964205.12	4394954.52	Аналитический метод	0.1	-
4179	964165.91	4394940.72	Аналитический метод	0.1	-
4180	964116.33	4394924.89	Аналитический метод	0.1	-
4181	964027.90	4394893.81	Аналитический метод	0.1	-
4182	963993.11	4394883.36	Аналитический метод	0.1	-
4183	963845.50	4394856.51	Аналитический метод	0.1	-
4184	963815.58	4394849.75	Аналитический метод	0.1	-
4185	963580.38	4394845.27	Аналитический метод	0.1	-
4186	963434.67	4394837.47	Аналитический метод	0.1	-
4187	963323.92	4394826.78	Аналитический метод	0.1	-
4188	963224.01	4394819.14	Аналитический метод	0.1	-
4189	963156.16	4394817.47	Аналитический метод	0.1	-
4190	962955.58	4394807.63	Аналитический метод	0.1	-
4191	962892.17	4394808.67	Аналитический метод	0.1	-
4192	962864.03	4394808.49	Аналитический метод	0.1	-
4193	962743.56	4394800.74	Аналитический метод	0.1	-
4194	962704.47	4394796.11	Аналитический метод	0.1	-
4195	962687.50	4394794.09	Аналитический метод	0.1	-
4196	962673.09	4394793.42	Аналитический метод	0.1	-
4197	962671.80	4394796.34	Аналитический метод	0.1	-
4198	962665.62	4394808.21	Аналитический метод	0.1	-
4199	962692.79	4394811.54	Аналитический метод	0.1	-
4200	962863.33	4394822.14	Аналитический метод	0.1	-
4201	962885.70	4394823.05	Аналитический метод	0.1	-
4202	962970.77	4394826.77	Аналитический метод	0.1	-
4203	963046.30	4394830.02	Аналитический метод	0.1	-
4204	963085.84	4394831.72	Аналитический метод	0.1	-
4205	963142.68	4394830.17	Аналитический метод	0.1	-
4206	963169.71	4394829.86	Аналитический метод	0.1	-
4207	963204.29	4394833.84	Аналитический метод	0.1	-
4208	963274.22	4394840.45	Аналитический метод	0.1	-
4209	963375.58	4394844.61	Аналитический метод	0.1	-
4210	963403.03	4394845.39	Аналитический метод	0.1	-
4211	963528.81	4394853.34	Аналитический метод	0.1	-
4212	963656.00	4394860.01	Аналитический метод	0.1	-
4213	963766.48	4394866.13	Аналитический метод	0.1	-
4214	963897.66	4394874.92	Аналитический метод	0.1	-
4215	963917.81	4394876.60	Аналитический метод	0.1	-
4216	963943.31	4394880.71	Аналитический метод	0.1	-
4217	963979.50	4394889.99	Аналитический метод	0.1	-
4218	964024.59	4394904.47	Аналитический метод	0.1	-
4219	964175.29	4394945.10	Аналитический метод	0.1	-
4220	964209.25	4394957.96	Аналитический метод	0.1	-
4221	964299.90	4394992.21	Аналитический метод	0.1	-
4222	964498.48	4395063.66	Аналитический метод	0.1	-
4223	964617.83	4395096.58	Аналитический метод	0.1	-
4224	964694.18	4395111.99	Аналитический метод	0.1	-
4225	964697.45	4395112.63	Аналитический метод	0.1	-
4226	964700.83	4395107.92	Аналитический метод	0.1	-
4227	964729.16	4395083.83	Аналитический метод	0.1	-
4228	964727.26	4395090.69	Аналитический метод	0.1	-
4229	964725.92	4395097.22	Аналитический метод	0.1	-
4230	964719.68	4395097.13	Аналитический метод	0.1	-
4231	964703.79	4395110.64	Аналитический метод	0.1	-
4232	964689.95	4395129.94	Аналитический метод	0.1	-
4233	964673.51	4395152.84	Аналитический метод	0.1	-
4234	964636.45	4395204.84	Аналитический метод	0.1	-
4235	964619.39	4395228.18	Аналитический метод	0.1	-
4236	964611.68	4395239.35	Аналитический метод	0.1	-
4237	964575.72	4395290.00	Аналитический метод	0.1	-
4238	964560.81	4395310.99	Аналитический метод	0.1	-
4239	964556.70	4395309.87	Аналитический метод	0.1	-
4240	964572.46	4395287.69	Аналитический метод	0.1	-
4241	964608.43	4395237.01	Аналитический метод	0.1	-
4242	964633.19	4395202.50	Аналитический метод	0.1	-
4243	964670.26	4395150.51	Аналитический метод	0.1	-
4244	964694.88	4395116.21	Аналитический метод	0.1	-
4245	964693.40	4395115.93	Аналитический метод	0.1	-
4246	964616.92	4395100.47	Аналитический метод	0.1	-
4247	964497.34	4395067.49	Аналитический метод	0.1	-
4248	964298.53	4394995.96	Аналитический метод	0.1	-
4249	964207.83	4394961.71	Аналитический метод	0.1	-
4250	964174.02	4394948.91	Аналитический метод	0.1	-
4251	964023.47	4394908.29	Аналитический метод	0.1	-
4252	963978.38	4394893.82	Аналитический метод	0.1	-
4253	963942.47	4394884.62	Аналитический метод	0.1	-
4254	963917.29	4394880.58	Аналитический метод	0.1	-
4255	963897.38	4394878.91	Аналитический метод	0.1	-
4256	963766.21	4394870.13	Аналитический метод	0.1	-
4257	963655.78	4394864.01	Аналитический метод	0.1	-
4258	963528.57	4394857.33	Аналитический метод	0.1	-
4259	963402.83	4394849.39	Аналитический метод	0.1	-
4260	963375.44	4394848.61	Аналитический метод	0.1	-
4261	963274.01	4394844.45	Аналитический метод	0.1	-
4262	963203.87	4394837.83	Аналитический метод	0.1	-
4263	963169.45	4394833.85	Аналитический метод	0.1	-
4264	963142.75	4394834.17	Аналитический метод	0.1	-
4265	963085.84	4394835.73	Аналитический метод	0.1	-
4266	962970.67	4394830.73	Аналитический метод	0.1	-
4267	962885.52	4394827.04	Аналитический метод	0.1	-
4268	962863.10	4394826.13	Аналитический метод	0.1	-
4269	962692.38	4394815.51	Аналитический метод	0.1	-
4270	962689.99	4394815.23	Аналитический метод	0.1	-
4271	962666.56	4394812.36	Аналитический метод	0.1	-
4272	962684.11	4394823.10	Аналитический метод	0.1	-
4273	962733.73	4394848.56	Аналитический метод	0.1	-
4274	962730.95	4394854.07	Аналитический метод	0.1	-
4275	962938.99	4394938.21	Аналитический метод	0.1	-
4276	963330.58	4395201.51	Аналитический метод	0.1	-
4277	963404.35	4395206.76	Аналитический метод	0.1	-
4278	963479.85	4395257.50	Аналитический метод	0.1	-
4279	963499.71	4395252.76	Аналитический метод	0.1	-
4280	963601.42	4395259.93	Аналитический метод	0.1	-
4281	963650.78	4395271.28	Аналитический метод	0.1	-
4282	963866.06	4395279.30	Аналитический метод	0.1	-
4283	964009.40	4395298.63	Аналитический метод	0.1	-
4284	964056.74	4395302.68	Аналитический метод	0.1	-
4285	964151.66	4395327.88	Аналитический метод	0.1	-
4286	964218.19	4395390.81	Аналитический метод	0.1	-
4287	964250.95	4395413.16	Аналитический метод	0.1	-
4288	964245.83	4395416.92	Аналитический метод	0.1	-
4289	964214.32	4395395.40	Аналитический метод	0.1	-
4290	964148.63	4395333.27	Аналитический метод	0.1	-
4291	964055.75	4395308.62	Аналитический метод	0.1	-
4292	964008.74	4395304.62	Аналитический метод	0.1	-
4293	963865.80	4395286.71	Аналитический метод	0.1	-
4294	963649.96	4395277.25	Аналитический метод	0.1	-
4295	963600.59	4395265.88	Аналитический метод	0.1	-
4296	963500.18	4395258.81	Аналитический метод	0.1	-
4297	963486.60	4395262.06	Аналитический метод	0.1	-
4298	963507.22	4395275.99	Аналитический метод	0.1	-
4299	963519.72	4395283.21	Аналитический метод	0.1	-
4300	963532.76	4395288.05	Аналитический метод	0.1	-
4301	963625.84	4395315.69	Аналитический метод	0.1	-
4302	963624.31	4395334.08	Аналитический метод	0.1	-
4303	963583.99	4395320.45	Аналитический метод	0.1	-
4304	963524.30	4395304.10	Аналитический метод	0.1	-
4305	963505.02	4395300.80	Аналитический метод	0.1	-
4306	963501.93	4395306.57	Аналитический метод	0.1	-
4307	963495.97	4395303.39	Аналитический метод	0.1	-
4308	963495.11	4395303.85	Аналитический метод	0.1	-
4309	963493.32	4395304.73	Аналитический метод	0.1	-
4310	963494.89	4395305.50	Аналитический метод	0.1	-
4311	963496.80	4395306.33	Аналитический метод	0.1	-
4312	963532.50	4395317.38	Аналитический метод	0.1	-
4313	963557.22	4395324.76	Аналитический метод	0.1	-
4314	963623.28	4395345.84	Аналитический метод	0.1	-

4315	963623.23	4395346.94	Аналитический метод	0.1	-
4316	963556.90	4395325.81	Аналитический метод	0.1	-
4317	963532.18	4395318.39	Аналитический метод	0.1	-
4318	963496.45	4395307.27	Аналитический метод	0.1	-
4319	963494.44	4395306.47	Аналитический метод	0.1	-
4320	963492.74	4395305.61	Аналитический метод	0.1	-
4321	963492.22	4395305.27	Аналитический метод	0.1	-
4322	963480.54	4395311.01	Аналитический метод	0.1	-
4323	963504.00	4395326.80	Аналитический метод	0.1	-
4324	963542.79	4395342.78	Аналитический метод	0.1	-
4325	963613.15	4395366.27	Аналитический метод	0.1	-
4326	963621.41	4395368.87	Аналитический метод	0.1	-
4327	963621.31	4395369.92	Аналитический метод	0.1	-
4328	963612.85	4395367.23	Аналитический метод	0.1	-
4329	963542.44	4395343.72	Аналитический метод	0.1	-
4330	963503.53	4395327.69	Аналитический метод	0.1	-
4331	963479.50	4395311.51	Аналитический метод	0.1	-
4332	963463.57	4395318.36	Аналитический метод	0.1	-
4333	963434.86	4395327.14	Аналитический метод	0.1	-
4334	963424.38	4395330.11	Аналитический метод	0.1	-
4335	963395.95	4395337.22	Аналитический метод	0.1	-
4336	963376.59	4395342.33	Аналитический метод	0.1	-
4337	963373.37	4395342.80	Аналитический метод	0.1	-
4338	963366.90	4395342.73	Аналитический метод	0.1	-
4339	963376.39	4395341.35	Аналитический метод	0.1	-
4340	963395.71	4395336.25	Аналитический метод	0.1	-
4341	963424.13	4395329.15	Аналитический метод	0.1	-
4342	963434.59	4395326.16	Аналитический метод	0.1	-
4343	963463.23	4395317.43	Аналитический метод	0.1	-
4344	963478.48	4395310.87	Аналитический метод	0.1	-
4345	963460.18	4395299.42	Аналитический метод	0.1	-
4346	963435.12	4395284.47	Аналитический метод	0.1	-
4347	963421.73	4395277.61	Аналитический метод	0.1	-
4348	963375.47	4395288.69	Аналитический метод	0.1	-
4349	963295.29	4395303.06	Аналитический метод	0.1	-
4350	963196.90	4395327.82	Аналитический метод	0.1	-
4351	962943.01	4395379.49	Аналитический метод	0.1	-
4352	962862.17	4395348.15	Аналитический метод	0.1	-
4353	962836.19	4395355.03	Аналитический метод	0.1	-
4354	962808.41	4395363.12	Аналитический метод	0.1	-
4355	962798.64	4395365.60	Аналитический метод	0.1	-
4356	962773.99	4395353.47	Аналитический метод	0.1	-
4357	962724.76	4395330.85	Аналитический метод	0.1	-
4358	962667.02	4395304.14	Аналитический метод	0.1	-
4359	962627.42	4395286.24	Аналитический метод	0.1	-
4360	962615.70	4395298.29	Аналитический метод	0.1	-
4361	962654.45	4395316.38	Аналитический метод	0.1	-
4362	962720.27	4395346.43	Аналитический метод	0.1	-
4363	962770.69	4395370.36	Аналитический метод	0.1	-
4364	962840.56	4395406.43	Аналитический метод	0.1	-
4365	962872.14	4395423.00	Аналитический метод	0.1	-
4366	962900.70	4395423.06	Аналитический метод	0.1	-
4367	963082.65	4395429.04	Аналитический метод	0.1	-
4368	963259.26	4395434.46	Аналитический метод	0.1	-
4369	963372.08	4395438.60	Аналитический метод	0.1	-
4370	963371.66	4395444.58	Аналитический метод	0.1	-
4371	963259.22	4395441.87	Аналитический метод	0.1	-
4372	963082.36	4395436.25	Аналитический метод	0.1	-
4373	962900.93	4395430.46	Аналитический метод	0.1	-
4374	962884.38	4395429.44	Аналитический метод	0.1	-
4375	962896.32	4395435.71	Аналитический метод	0.1	-
4376	962942.94	4395460.97	Аналитический метод	0.1	-
4377	962950.20	4395461.16	Аналитический метод	0.1	-
4378	963154.88	4395459.62	Аналитический метод	0.1	-
4379	963321.30	4395470.80	Аналитический метод	0.1	-
4380	963366.47	4395475.58	Аналитический метод	0.1	-
4381	963366.36	4395476.58	Аналитический метод	0.1	-
4382	963321.22	4395471.80	Аналитический метод	0.1	-
4383	963154.81	4395460.86	Аналитический метод	0.1	-
4384	962950.19	4395462.18	Аналитический метод	0.1	-
4385	962944.88	4395462.03	Аналитический метод	0.1	-
4386	962952.53	4395466.16	Аналитический метод	0.1	-
4387	962972.72	4395477.46	Аналитический метод	0.1	-
4388	962983.74	4395482.10	Аналитический метод	0.1	-
4389	962992.88	4395461.98	Аналитический метод	0.1	-
4390	963030.87	4395477.40	Аналитический метод	0.1	-
4391	963145.02	4395482.36	Аналитический метод	0.1	-
4392	963266.49	4395495.17	Аналитический метод	0.1	-
4393	963330.15	4395502.09	Аналитический метод	0.1	-
4394	963363.43	4395504.98	Аналитический метод	0.1	-
4395	963361.89	4395519.95	Аналитический метод	0.1	-
4396	963328.70	4395517.11	Аналитический метод	0.1	-
4397	963264.93	4395510.14	Аналитический метод	0.1	-
4398	963143.92	4395497.33	Аналитический метод	0.1	-
4399	963027.57	4395492.33	Аналитический метод	0.1	-
4400	963000.54	4395481.16	Аналитический метод	0.1	-
4401	962997.79	4395487.49	Аналитический метод	0.1	-
4402	963000.53	4395488.51	Аналитический метод	0.1	-
4403	963016.95	4395493.18	Аналитический метод	0.1	-
4404	963026.03	4395495.66	Аналитический метод	0.1	-
4405	963057.38	4395499.31	Аналитический метод	0.1	-
4406	963131.91	4395502.96	Аналитический метод	0.1	-
4407	963225.37	4395511.42	Аналитический метод	0.1	-
4408	963275.48	4395515.17	Аналитический метод	0.1	-
4409	963307.86	4395518.55	Аналитический метод	0.1	-
4410	963361.28	4395525.85	Аналитический метод	0.1	-
4411	963361.18	4395526.85	Аналитический метод	0.1	-
4412	963307.72	4395519.53	Аналитический метод	0.1	-
4413	963275.39	4395516.17	Аналитический метод	0.1	-
4414	963225.29	4395512.43	Аналитический метод	0.1	-
4415	963131.83	4395503.96	Аналитический метод	0.1	-
4416	963057.31	4395500.30	Аналитический метод	0.1	-
4417	963025.84	4395496.65	Аналитический метод	0.1	-
4418	963016.69	4395494.15	Аналитический метод	0.1	-
4419	963000.20	4395489.45	Аналитический метод	0.1	-
4420	962997.33	4395488.38	Аналитический метод	0.1	-
4421	962995.71	4395492.17	Аналитический метод	0.1	-
4422	963015.23	4395497.80	Аналитический метод	0.1	-
4423	963032.34	4395500.68	Аналитический метод	0.1	-
4424	963065.51	4395503.55	Аналитический метод	0.1	-
4425	963111.49	4395505.77	Аналитический метод	0.1	-
4426	963154.96	4395509.97	Аналитический метод	0.1	-
4427	963219.16	4395514.81	Аналитический метод	0.1	-
4428	963280.15	4395519.60	Аналитический метод	0.1	-
4429	963302.32	4395523.58	Аналитический метод	0.1	-
4430	963360.44	4395534.00	Аналитический метод	0.1	-
4431	963360.34	4395535.01	Аналитический метод	0.1	-
4432	963302.15	4395524.57	Аналитический метод	0.1	-
4433	963280.03	4395520.60	Аналитический метод	0.1	-
4434	963219.08	4395515.82	Аналитический метод	0.1	-
4435	963154.87	4395510.97	Аналитический метод	0.1	-
4436	963111.42	4395506.78	Аналитический метод	0.1	-
4437	963065.45	4395504.54	Аналитический метод	0.1	-
4438	963032.20	4395501.67	Аналитический метод	0.1	-
4439	963015.01	4395498.78	Аналитический метод	0.1	-
4440	962995.31	4395493.11	Аналитический метод	0.1	-
4441	962993.04	4395498.28	Аналитический метод	0.1	-
4442	962996.02	4395499.79	Аналитический метод	0.1	-
4443	963096.66	4395521.17	Аналитический метод	0.1	-
4444	963237.11	4395523.68	Аналитический метод	0.1	-
4445	963328.94	4395536.22	Аналитический метод	0.1	-
4446	963359.89	4395539.27	Аналитический метод	0.1	-
4447	963358.64	4395551.20	Аналитический метод	0.1	-
4448	963329.11	4395548.93	Аналитический метод	0.1	-
4449	963234.72	4395536.43	Аналитический метод	0.1	-
4450	963096.03	4395534.95	Аналитический метод	0.1	-
4451	962993.15	4395513.65	Аналитический метод	0.1	-
4452	962987.51	4395510.74	Аналитический метод	0.1	-
4453	962980.42	4395527.03	Аналитический метод	0.1	-
4454	962973.97	4395526.43	Аналитический метод	0.1	-
4455	962935.76	4395512.86	Аналитический метод	0.1	-
4456	962916.70	4395508.10	Аналитический метод	0.1	-
4457	962854.18	4395492.45	Аналитический метод	0.1	-
4458	962782.86	4395474.55	Аналитический метод	0.1	-
4459	962733.73	4395470.98	Аналитический метод	0.1	-
4460	962715.81	4395491.51	Аналитический метод	0.1	-
4461	962732.16	4395492.33	Аналитический метод	0.1	-
4462	962764.56	4395495.81	Аналитический метод	0.1	-
4463	962767.37	4395497.73	Аналитический метод	0.1	-
4464	962770.17	4395511.88	Аналитический метод	0.1	-
4465	962769.83	4395515.87	Аналитический метод	0.1	-
4466	962766.26	4395518.79	Аналитический метод	0.1	-
4467	962620.23	4395503.25	Аналитический метод	0.1	-
4468	962618.22	4395498.61	Аналитический метод	0.1	-
4469	962619.66	4395490.21	Аналитический метод	0.1	-
4470	962630.48	4395485.40	Аналитический метод	0.1	-
4471	962636.50	4395485.68	Аналитический метод	0.1	-
4472	962639.69	4395457.46	Аналитический метод	0.1	-
4473	962600.98	4395450.26	Аналитический метод	0.1	-
4474	962611.58	4395482.06	Аналитический метод	0.1	-
4475	962601.12	4395500.47	Аналитический метод	0.1	-
4476	962597.86	4395500.01	Аналитический метод	0.1	-
4477	962597.34	4395496.47	Аналитический метод	0.1	-
4478	962604.99	4395481.24	Аналитический метод	0.1	-
4479	962594.22	4395448.97	Аналитический метод	0.1	-
4480	962589.89	4395448.65	Аналитический метод	0.1	-
4481	962582.07	4395442.65	Аналитический метод	0.1	-
4482	962592.77	4395444.61	Аналитический метод	0.1	-
4483	962589.02	4395433.37	Аналитический метод	0.1	-
4484	962577.54	4395428.07	Аналитический метод	0.1	-
4485	962556.31	4395415.87	Аналитический метод	0.1	-
4486	962539.44	4395403.49	Аналитический метод	0.1	-
4487	962526.24	4395392.11	Аналитический метод	0.1	-
4488	962505.71	4395370.32	Аналитический метод	0.1	-
4489	962476.89	4395337.12	Аналитический метод	0.1	-
4490	962460.63	4395319.56	Аналитический метод	0.1	-
4491	962444.84	4395334.84	Аналитический метод	0.1	-
4492	962454.85	4395378.23	Аналитический метод	0.1	-
4493	962456.10	4395389.25	Аналитический метод	0.1	-
4494	962449.89	4395362.49	Аналитический метод	0.1	-
4495	962443.72	4395335.90	Аналитический метод	0.1	-
4496	962434.67	4395344.66	Аналитический метод	0.1	-
4497	962430.32	4395332.13	Аналитический метод	0.1	-
4498	962440.54	4395322.24	Аналитический метод	0.1	-
4499	962438.80	4395314.73	Аналитический метод	0.1	-
4500	962436.09	4395299.57	Аналитический метод	0.1	-
4501	962437.48	4395294.17	Аналитический метод	0.1	-
4502	962440.04	4395289.19	Аналитический метод	0.1	-
4503	962434.43	4395273.32	Аналитический метод	0.1	-
4504	962432.10	4395277.03	Аналитический метод	0.1	-
4505	962418.65	4395296.63	Аналитический метод	0.1	-
4506	962417.97	4395297.62	Аналитический метод	0.1	-
4507	962417.52	4395296.53	Аналитический метод	0.1	-
4508	962418.28	4395295.42	Аналитический метод	0.1	-
4509	962431.27	4395276.47	Аналитический метод	0.1	-
4510	962434.01	4395272.10	Аналитический метод	0.1	-
4511	962433.09	4395269.49	Аналитический метод	0.1	-
4512	962430.83	4395263.10	Аналитический метод	0.1	-
4513	962428.46	4395251.15	Аналитический метод	0.1	-
4514	962412.76	4395242.96	Аналитический метод	0.1	-
4515	962399.76	4395256.42	Аналитический метод	0.1	-
4516	962399.26	4395255.50	Аналитический метод	0.1	-
4517	962399.57	4395255.18	Аналитический метод	0.1	-
4518	962411.81	4395242.52	Аналитический метод	0.1	-
4519	962401.39	4395237.04	Аналитический метод	0.1	-
4520	962401.57	4395243.49	Аналитический метод	0.1	-
4521	962396.75	4395250.70	Аналитический метод	0.1	-
4522	962386.17	4395230.72	Аналитический метод	0.1	-
4523	962393.38	4395218.55	Аналитический метод	0.1	-
4524	962383.89	4395214.46	Аналитический метод	0.1	-

4525	962380.38	4395220.65	Аналитический метод	0.1	-
4526	962361.45	4395191.32	Аналитический метод	0.1	-
4527	962362.92	4395191.88	Аналитический метод	0.1	-
4528	962374.15	4395197.46	Аналитический метод	0.1	-
4529	962374.36	4395197.37	Аналитический метод	0.1	-
4530	962387.34	4395202.89	Аналитический метод	0.1	-
4531	962388.04	4395201.43	Аналитический метод	0.1	-
4532	962359.75	4395188.80	Аналитический метод	0.1	-
4533	962358.63	4395187.14	Аналитический метод	0.1	-
4534	962388.49	4395200.43	Аналитический метод	0.1	-
4535	962388.78	4395199.76	Аналитический метод	0.1	-
4536	962394.09	4395201.71	Аналитический метод	0.1	-
4537	962393.67	4395202.68	Аналитический метод	0.1	-
4538	962412.03	4395209.85	Аналитический метод	0.1	-
4539	962421.13	4395213.55	Аналитический метод	0.1	-
4540	962421.14	4395191.81	Аналитический метод	0.1	-
4541	962374.66	4395169.12	Аналитический метод	0.1	-
4542	962366.40	4395164.41	Аналитический метод	0.1	-
4543	962347.08	4395164.41	Аналитический метод	0.1	-
4544	962340.06	4395155.57	Аналитический метод	0.1	-
4545	962352.10	4395156.27	Аналитический метод	0.1	-
4546	962342.89	4395151.00	Аналитический метод	0.1	-
4547	962334.80	4395149.07	Аналитический метод	0.1	-
4548	962334.15	4395149.14	Аналитический метод	0.1	-
4549	962333.30	4395148.12	Аналитический метод	0.1	-
4550	962335.03	4395147.86	Аналитический метод	0.1	-
4551	962343.37	4395149.81	Аналитический метод	0.1	-
4552	962354.40	4395156.40	Аналитический метод	0.1	-
4553	962359.80	4395156.72	Аналитический метод	0.1	-
4554	962373.71	4395154.05	Аналитический метод	0.1	-
4555	962394.20	4395147.28	Аналитический метод	0.1	-
4556	962406.19	4395143.59	Аналитический метод	0.1	-
4557	962414.27	4395140.92	Аналитический метод	0.1	-
4558	962418.70	4395140.91	Аналитический метод	0.1	-
4559	962418.62	4395140.29	Аналитический метод	0.1	-
4560	962398.00	4395129.28	Аналитический метод	0.1	-
4561	962334.84	4395095.46	Аналитический метод	0.1	-
4562	962275.84	4395062.23	Аналитический метод	0.1	-
4563	962274.43	4395060.29	Аналитический метод	0.1	-
4564	962335.32	4395094.61	Аналитический метод	0.1	-
4565	962398.53	4395128.35	Аналитический метод	0.1	-
4566	962419.55	4395139.65	Аналитический метод	0.1	-
4567	962419.71	4395140.90	Аналитический метод	0.1	-
4568	962423.90	4395140.89	Аналитический метод	0.1	-
4569	962344.60	4395099.39	Аналитический метод	0.1	-
4570	962347.65	4395033.02	Аналитический метод	0.1	-
4571	962447.79	4395030.06	Аналитический метод	0.1	-
4572	962442.74	4395140.58	Аналитический метод	0.1	-
4573	962469.00	4395139.96	Аналитический метод	0.1	-
4574	962486.75	4395136.12	Аналитический метод	0.1	-
4575	962503.13	4395115.10	Аналитический метод	0.1	-
4576	962516.76	4395097.03	Аналитический метод	0.1	-
4577	962527.36	4395080.99	Аналитический метод	0.1	-
4578	962531.72	4395073.58	Аналитический метод	0.1	-
4579	962542.14	4395051.83	Аналитический метод	0.1	-
4580	962577.65	4394978.29	Аналитический метод	0.1	-
4581	962590.87	4394950.72	Аналитический метод	0.1	-
4582	962608.96	4394913.68	Аналитический метод	0.1	-
4583	962626.84	4394876.95	Аналитический метод	0.1	-
4584	962582.00	4394854.15	Аналитический метод	0.1	-
4585	962511.91	4394810.75	Аналитический метод	0.1	-
4586	962433.41	4394807.31	Аналитический метод	0.1	-
4587	962152.07	4394807.27	Аналитический метод	0.1	-
4588	962136.29	4394810.62	Аналитический метод	0.1	-
4589	962144.29	4394828.43	Аналитический метод	0.1	-
4590	962141.36	4394828.34	Аналитический метод	0.1	-
4591	962138.58	4394828.28	Аналитический метод	0.1	-
4592	962121.73	4394782.15	Аналитический метод	0.1	-
4593	962098.12	4394735.16	Аналитический метод	0.1	-
4594	962044.90	4394629.44	Аналитический метод	0.1	-
4595	962054.28	4394625.27	Аналитический метод	0.1	-
4596	962102.18	4394734.08	Аналитический метод	0.1	-
4597	962123.89	4394728.22	Аналитический метод	0.1	-
4598	962128.23	4394726.02	Аналитический метод	0.1	-
4599	962144.72	4394557.39	Аналитический метод	0.1	-
4600	962103.17	4394535.50	Аналитический метод	0.1	-
4601	962092.74	4394529.78	Аналитический метод	0.1	-
4602	962048.02	4394503.28	Аналитический метод	0.1	-
4603	961944.18	4394448.54	Аналитический метод	0.1	-
4604	961841.68	4394399.13	Аналитический метод	0.1	-
4605	961807.36	4394385.31	Аналитический метод	0.1	-
4606	961796.99	4394381.61	Аналитический метод	0.1	-
4607	961738.59	4394360.87	Аналитический метод	0.1	-
4608	961741.04	4394490.63	Аналитический метод	0.1	-
4609	961742.71	4394647.87	Аналитический метод	0.1	-
4610	961770.54	4394719.67	Аналитический метод	0.1	-
4611	961797.68	4394760.02	Аналитический метод	0.1	-
4612	961826.40	4394775.37	Аналитический метод	0.1	-
4613	961919.70	4394765.95	Аналитический метод	0.1	-
4614	962000.33	4394757.86	Аналитический метод	0.1	-
4615	962011.66	4394756.42	Аналитический метод	0.1	-
4616	962022.85	4394754.54	Аналитический метод	0.1	-
4617	962032.37	4394752.60	Аналитический метод	0.1	-
4618	962043.46	4394749.92	Аналитический метод	0.1	-
4619	962071.01	4394742.51	Аналитический метод	0.1	-
4620	962081.96	4394763.99	Аналитический метод	0.1	-
4621	961855.12	4394789.44	Аналитический метод	0.1	-
4622	961844.27	4394789.79	Аналитический метод	0.1	-
4623	961829.13	4394790.55	Аналитический метод	0.1	-
4624	961820.29	4394789.63	Аналитический метод	0.1	-
4625	961811.70	4394788.28	Аналитический метод	0.1	-
4626	961804.26	4394786.76	Аналитический метод	0.1	-
4627	961796.73	4394783.92	Аналитический метод	0.1	-
4628	961790.83	4394781.21	Аналитический метод	0.1	-
4629	961788.18	4394779.54	Аналитический метод	0.1	-
4630	961787.29	4394778.77	Аналитический метод	0.1	-
4631	961782.64	4394772.15	Аналитический метод	0.1	-
4632	961776.24	4394761.26	Аналитический метод	0.1	-
4633	961772.01	4394750.61	Аналитический метод	0.1	-
4634	961764.43	4394732.74	Аналитический метод	0.1	-
4635	961731.37	4394652.31	Аналитический метод	0.1	-
4636	961714.40	4394600.69	Аналитический метод	0.1	-
4637	961656.30	4394478.25	Аналитический метод	0.1	-
4638	961649.66	4394466.02	Аналитический метод	0.1	-
4639	961639.78	4394449.58	Аналитический метод	0.1	-
4640	961635.72	4394443.32	Аналитический метод	0.1	-
4641	961630.96	4394436.79	Аналитический метод	0.1	-
4642	961623.01	4394427.26	Аналитический метод	0.1	-
4643	961619.52	4394423.35	Аналитический метод	0.1	-
4644	961613.81	4394418.83	Аналитический метод	0.1	-
4645	961605.86	4394413.75	Аналитический метод	0.1	-
4646	961600.81	4394411.14	Аналитический метод	0.1	-
4647	961600.64	4394389.30	Аналитический метод	0.1	-
4648	961600.24	4394333.63	Аналитический метод	0.1	-
4649	961597.08	4393961.60	Аналитический метод	0.1	-
4650	961590.24	4393090.79	Аналитический метод	0.1	-
4651	961619.60	4393066.21	Аналитический метод	0.1	-
4652	961618.53	4392999.64	Аналитический метод	0.1	-
4653	961647.54	4392999.35	Аналитический метод	0.1	-
4654	961712.79	4392998.73	Аналитический метод	0.1	-
4655	961711.88	4392946.76	Аналитический метод	0.1	-
4656	961711.83	4392941.98	Аналитический метод	0.1	-
4657	961715.65	4392941.37	Аналитический метод	0.1	-
4658	961908.41	4392779.05	Аналитический метод	0.1	-
4659	962083.91	4392627.64	Аналитический метод	0.1	-
4660	961888.25	4392448.37	Аналитический метод	0.1	-
4661	961606.88	4392673.10	Аналитический метод	0.1	-
4662	961558.88	4392712.04	Аналитический метод	0.1	-
4663	961539.66	4392734.80	Аналитический метод	0.1	-
4664	961531.51	4392749.18	Аналитический метод	0.1	-
4665	961614.91	4392853.04	Аналитический метод	0.1	-
4666	961556.16	4392899.79	Аналитический метод	0.1	-
4667	961555.62	4392898.84	Аналитический метод	0.1	-
4668	961546.15	4392882.20	Аналитический метод	0.1	-
4669	961586.73	4392849.90	Аналитический метод	0.1	-
4670	961521.16	4392767.36	Аналитический метод	0.1	-
4671	961512.26	4392783.06	Аналитический метод	0.1	-
4672	961498.16	4392815.07	Аналитический метод	0.1	-
4673	961520.06	4392790.61	Аналитический метод	0.1	-
4674	961545.47	4392816.63	Аналитический метод	0.1	-
4675	961519.05	4392844.37	Аналитический метод	0.1	-
4676	961496.94	4392815.54	Аналитический метод	0.1	-
4677	961496.16	4392814.62	Аналитический метод	0.1	-
4678	961510.45	4392782.17	Аналитический метод	0.1	-
4679	961519.83	4392765.66	Аналитический метод	0.1	-
4680	961513.31	4392757.45	Аналитический метод	0.1	-
4681	961488.12	4392805.22	Аналитический метод	0.1	-
4682	961483.10	4392799.34	Аналитический метод	0.1	-
4683	961508.41	4392751.30	Аналитический метод	0.1	-
4684	961453.33	4392681.98	Аналитический метод	0.1	-
4685	961449.50	4392686.69	Аналитический метод	0.1	-
4686	961445.64	4392691.54	Аналитический метод	0.1	-
4687	961418.89	4392724.24	Аналитический метод	0.1	-
4688	961386.60	4392686.42	Аналитический метод	0.1	-
4689	961421.41	4392641.78	Аналитический метод	0.1	-
4690	961365.49	4392571.45	Аналитический метод	0.1	-
4691	961319.66	4392608.17	Аналитический метод	0.1	-
4692	961304.92	4392590.93	Аналитический метод	0.1	-
4693	961697.60	4392273.65	Аналитический метод	0.1	-
4694	961686.05	4392263.07	Аналитический метод	0.1	-
4695	961678.10	4392269.50	Аналитический метод	0.1	-
4696	961612.35	4392322.62	Аналитический метод	0.1	-
4697	961573.67	4392351.99	Аналитический метод	0.1	-
4698	961497.21	4392409.43	Аналитический метод	0.1	-
4699	961424.65	4392462.61	Аналитический метод	0.1	-
4700	961402.26	4392482.21	Аналитический метод	0.1	-
4701	961371.57	4392517.67	Аналитический метод	0.1	-
4702	961336.78	4392553.65	Аналитический метод	0.1	-
4703	961303.23	4392589.26	Аналитический метод	0.1	-
4704	961302.70	4392588.33	Аналитический метод	0.1	-
4705	961336.07	4392552.96	Аналитический метод	0.1	-
4706	961370.82	4392516.98	Аналитический метод	0.1	-
4707	961401.56	4392481.51	Аналитический метод	0.1	-
4708	961424.02	4392461.84	Аналитический метод	0.1	-
4709	961496.60	4392408.63	Аналитический метод	0.1	-
4710	961573.06	4392351.18	Аналитический метод	0.1	-
4711	961611.73	4392321.84	Аналитический метод	0.1	-
4712	961677.48	4392268.72	Аналитический метод	0.1	-
4713	961685.29	4392262.38	Аналитический метод	0.1	-
4714	961635.03	4392216.32	Аналитический метод	0.1	-
4715	961611.01	4392237.61	Аналитический метод	0.1	-
4716	961595.67	4392250.19	Аналитический метод	0.1	-
4717	961554.30	4392282.56	Аналитический метод	0.1	-
4718	961518.26	4392311.73	Аналитический метод	0.1	-
4719	961492.56	4392336.42	Аналитический метод	0.1	-
4720	961476.23	4392357.37	Аналитический метод	0.1	-
4721	961449.99	4392395.08	Аналитический метод	0.1	-
4722	961422.18	4392439.15	Аналитический метод	0.1	-
4723	961406.63	4392459.52	Аналитический метод	0.1	-
4724	961394.15	4392472.71	Аналитический метод	0.1	-
4725	961355.17	4392510.95	Аналитический метод	0.1	-
4726	961342.85	4392524.60	Аналитический метод	0.1	-
4727	961328.71	4392544.50	Аналитический метод	0.1	-
4728	961309.62	4392569.52	Аналитический метод	0.1	-
4729	961300.01	4392579.96	Аналитический метод	0.1	-
4730	961297.44	4392582.19	Аналитический метод	0.1	-
4731	961296.79	4392581.42	Аналитический метод	0.1	-

4732	961299.30	4392579.24	Аналитический метод	0.1	-
4733	961308.85	4392568.90	Аналитический метод	0.1	-
4734	961327.91	4392543.92	Аналитический метод	0.1	-
4735	961342.06	4392523.96	Аналитический метод	0.1	-
4736	961354.45	4392510.25	Аналитический метод	0.1	-
4737	961393.44	4392472.02	Аналитический метод	0.1	-
4738	961405.88	4392458.87	Аналитический метод	0.1	-
4739	961421.36	4392438.57	Аналитический метод	0.1	-
4740	961449.15	4392394.52	Аналитический метод	0.1	-
4741	961475.43	4392356.78	Аналитический метод	0.1	-
4742	961491.81	4392335.74	Аналитический метод	0.1	-
4743	961509.47	4392318.80	Аналитический метод	0.1	-
4744	961255.13	4392532.69	Аналитический метод	0.1	-
4745	961248.64	4392525.10	Аналитический метод	0.1	-
4746	961339.83	4392448.39	Аналитический метод	0.1	-
4747	961602.10	4392227.75	Аналитический метод	0.1	-
4748	961625.71	4392207.88	Аналитический метод	0.1	-
4749	961623.68	4392205.92	Аналитический метод	0.1	-
4750	961617.85	4392211.20	Аналитический метод	0.1	-
4751	961551.00	4392268.35	Аналитический метод	0.1	-
4752	961488.47	4392314.97	Аналитический метод	0.1	-
4753	961345.16	4392439.96	Аналитический метод	0.1	-
4754	961267.55	4392508.56	Аналитический метод	0.1	-
4755	961247.41	4392523.66	Аналитический метод	0.1	-
4756	961246.76	4392522.90	Аналитический метод	0.1	-
4757	961266.92	4392507.78	Аналитический метод	0.1	-
4758	961344.51	4392439.21	Аналитический метод	0.1	-
4759	961487.85	4392314.19	Аналитический метод	0.1	-
4760	961550.36	4392267.56	Аналитический метод	0.1	-
4761	961617.20	4392210.45	Аналитический метод	0.1	-
4762	961622.94	4392205.25	Аналитический метод	0.1	-
4763	961616.27	4392199.19	Аналитический метод	0.1	-
4764	961596.14	4392216.11	Аналитический метод	0.1	-
4765	961555.47	4392250.29	Аналитический метод	0.1	-
4766	961484.74	4392311.92	Аналитический метод	0.1	-
4767	961429.06	4392359.86	Аналитический метод	0.1	-
4768	961405.19	4392380.72	Аналитический метод	0.1	-
4769	961324.88	4392452.38	Аналитический метод	0.1	-
4770	961244.71	4392520.51	Аналитический метод	0.1	-
4771	961243.95	4392519.61	Аналитический метод	0.1	-
4772	961324.13	4392451.53	Аналитический метод	0.1	-
4773	961404.36	4392379.80	Аналитический метод	0.1	-
4774	961428.26	4392358.95	Аналитический метод	0.1	-
4775	961483.98	4392310.93	Аналитический метод	0.1	-
4776	961554.71	4392249.34	Аналитический метод	0.1	-
4777	961615.30	4392198.21	Аналитический метод	0.1	-
4778	961553.48	4392141.57	Аналитический метод	0.1	-
4779	961550.54	4392138.88	Аналитический метод	0.1	-
4780	961667.92	4392060.57	Аналитический метод	0.1	-
4781	961705.76	4392045.28	Аналитический метод	0.1	-
4786	964905.38	4393063.94	Аналитический метод	0.1	-
4782	961720.87	4392042.69	Аналитический метод	0.1	-
4783	961748.66	4392040.86	Аналитический метод	0.1	-
4792	961547.69	4392280.62	Аналитический метод	0.1	-
4784	961783.98	4392038.34	Аналитический метод	0.1	-
4793	961607.26	4392230.31	Аналитический метод	0.1	-
4785	961820.40	4392004.20	Аналитический метод	0.1	-
4794	961670.47	4392204.47	Аналитический метод	0.1	-
4795	961837.49	4391971.06	Аналитический метод	0.1	-
4796	961634.28	4392215.64	Аналитический метод	0.1	-
4797	961800.36	4392290.84	Аналитический метод	0.1	-
4787	964933.59	4395650.29	Аналитический метод	0.1	-
4798	961593.03	4392249.41	Аналитический метод	0.1	-
4788	964938.64	4395643.57	Аналитический метод	0.1	-
4799	961533.08	4392281.77	Аналитический метод	0.1	-
4789	964943.27	4395646.02	Аналитический метод	0.1	-
4792	961547.69	4392280.62	Аналитический метод	0.1	-
4790	964963.22	4395657.71	Аналитический метод	0.1	-
4800	965047.02	4395668.98	Аналитический метод	0.1	-
4801	965034.28	4395663.80	Аналитический метод	0.1	-
4802	965026.69	4395660.02	Аналитический метод	0.1	-
4803	965034.18	4395645.79	Аналитический метод	0.1	-
4804	965037.23	4395647.03	Аналитический метод	0.1	-
4805	965039.62	4395646.57	Аналитический метод	0.1	-
4806	965048.19	4395641.23	Аналитический метод	0.1	-
4807	965061.27	4395633.27	Аналитический метод	0.1	-
4808	965058.50	4395637.84	Аналитический метод	0.1	-
4809	965053.03	4395648.10	Аналитический метод	0.1	-
4810	965046.18	4395662.56	Аналитический метод	0.1	-
4800	965043.02	4395668.96	Аналитический метод	0.1	-
					-
4811	961756.40	4392327.52	Аналитический метод	0.1	-
4812	961547.29	4392507.57	Аналитический метод	0.1	-
4813	961476.01	4392571.76	Аналитический метод	0.1	-
4814	961433.17	4392626.69	Аналитический метод	0.1	-
4815	961390.18	4392573.36	Аналитический метод	0.1	-
4816	961684.01	4392349.52	Аналитический метод	0.1	-
4817	961733.73	4392306.74	Аналитический метод	0.1	-
4811	961756.40	4392327.52	Аналитический метод	0.1	-
					-
4818	964967.81	4395658.88	Аналитический метод	0.1	-
4819	964963.83	4395656.68	Аналитический метод	0.1	-
4820	964943.83	4395644.96	Аналитический метод	0.1	-
4821	964939.22	4395642.63	Аналитический метод	0.1	-
4822	964951.76	4395625.46	Аналитический метод	0.1	-
4823	964966.14	4395633.32	Аналитический метод	0.1	-
4824	964977.70	4395638.41	Аналитический метод	0.1	-
4818	964967.81	4395658.88	Аналитический метод	0.1	-
					-
4825	961886.75	4392447.00	Аналитический метод	0.1	-
4826	961605.62	4392671.54	Аналитический метод	0.1	-
4827	961557.50	4392710.58	Аналитический метод	0.1	-
4828	961538.00	4392733.68	Аналитический метод	0.1	-
4829	961530.16	4392747.47	Аналитический метод	0.1	-
4830	961523.16	4392738.76	Аналитический метод	0.1	-
4831	961541.38	4392704.11	Аналитический метод	0.1	-
4832	961623.45	4392585.65	Аналитический метод	0.1	-
4833	961699.98	4392490.44	Аналитический метод	0.1	-
4834	961809.89	4392376.56	Аналитический метод	0.1	-
4835	961860.18	4392422.64	Аналитический метод	0.1	-
4836	961869.13	4392430.85	Аналитический метод	0.1	-

4825	961886.75	4392447.00	Аналитический метод	0.1	-
					-
4837	964396.94	4395634.90	Аналитический метод	0.1	-
4838	964344.12	4395630.21	Аналитический метод	0.1	-
4839	964349.10	4395617.56	Аналитический метод	0.1	-
4840	964373.44	4395620.97	Аналитический метод	0.1	-
4841	964434.79	4395622.42	Аналитический метод	0.1	-
4842	964485.63	4395623.75	Аналитический метод	0.1	-
4843	964538.26	4395622.37	Аналитический метод	0.1	-
4844	964563.85	4395619.76	Аналитический метод	0.1	-
4845	964595.65	4395614.06	Аналитический метод	0.1	-
4846	964622.52	4395608.19	Аналитический метод	0.1	-
4847	964626.80	4395611.34	Аналитический метод	0.1	-
4848	964545.83	4395629.23	Аналитический метод	0.1	-
4849	964478.98	4395629.93	Аналитический метод	0.1	-
4837	964396.94	4395634.90	Аналитический метод	0.1	-
					-
4850	961518.23	4392732.63	Аналитический метод	0.1	-
4851	961465.34	4392666.76	Аналитический метод	0.1	-
4852	961493.43	4392631.53	Аналитический метод	0.1	-
4853	961574.20	4392564.08	Аналитический метод	0.1	-
4854	961762.43	4392415.26	Аналитический метод	0.1	-
4855	961694.46	4392485.80	Аналитический метод	0.1	-
4856	961617.76	4392581.24	Аналитический метод	0.1	-
4857	961535.26	4392700.30	Аналитический метод	0.1	-
4850	961518.23	4392732.63	Аналитический метод	0.1	-
					-
4858	964978.14	4395637.51	Аналитический метод	0.1	-
4859	964966.61	4395632.25	Аналитический метод	0.1	-
4860	964952.54	4395624.36	Аналитический метод	0.1	-
4861	964964.86	4395607.53	Аналитический метод	0.1	-
4862	964965.31	4395607.78	Аналитический метод	0.1	-
4863	964986.62	4395619.94	Аналитический метод	0.1	-
4858	964978.14	4395637.51	Аналитический метод	0.1	-
					-
4864	962109.93	4392651.49	Аналитический метод	0.1	-
4865	962103.64	4392657.92	Аналитический метод	0.1	-
4866	961749.97	4392954.83	Аналитический метод	0.1	-
4867	961734.11	4392998.53	Аналитический метод	0.1	-
4868	961719.98	4392998.66	Аналитический метод	0.1	-
4869	961719.28	4392947.70	Аналитический метод	0.1	-
4870	961720.04	4392946.61	Аналитический метод	0.1	-
4871	961912.44	4392783.78	Аналитический метод	0.1	-
4872	962088.47	4392631.82	Аналитический метод	0.1	-
4864	962109.93	4392651.49	Аналитический метод	0.1	-
					-
4873	964919.41	4395644.20	Аналитический метод	0.1	-
4874	964878.53	4395626.65	Аналитический метод	0.1	-
4875	964858.31	4395615.10	Аналитический метод	0.1	-
4876	964862.19	4395607.25	Аналитический метод	0.1	-
4877	964867.16	4395611.45	Аналитический метод	0.1	-
4878	964873.66	4395616.05	Аналитический метод	0.1	-
4879	964879.73	4395619.18	Аналитический метод	0.1	-
4880	964899.51	4395627.54	Аналитический метод	0.1	-
4881	964924.88	4395636.75	Аналитический метод	0.1	-
4873	964919.41	4395644.20	Аналитический метод	0.1	-
					-
4882	961983.86	4393810.62	Аналитический метод	0.1	-
4883	961827.45	4393804.46	Аналитический метод	0.1	-
4884	961792.76	4393802.17	Аналитический метод	0.1	-
4885	961757.88	4393803.56	Аналитический метод	0.1	-
4886	961731.01	4393807.72	Аналитический метод	0.1	-
4887	961727.73	4393543.90	Аналитический метод	0.1	-
4888	961722.99	4393213.18	Аналитический метод	0.1	-
4889	961720.37	4393026.65	Аналитический метод	0.1	-
4890	961753.42	4393026.39	Аналитический метод	0.1	-
4891	961774.82	4392972.29	Аналитический метод	0.1	-
4892	962051.67	4392738.33	Аналитический метод	0.1	-
4882	961983.86	4393810.62	Аналитический метод	0.1	-
					-
4893	964339.96	4395629.83	Аналитический метод	0.1	-
4894	964203.50	4395617.68	Аналитический метод	0.1	-
4895	964191.32	4395601.56	Аналитический метод	0.1	-
4896	964198.61	4395602.17	Аналитический метод	0.1	-
4897	964267.23	4395606.56	Аналитический метод	0.1	-
4898	964328.34	4395614.68	Аналитический метод	0.1	-
4899	964345.02	4395617.00	Аналитический метод	0.1	-
4893	964339.96	4395629.83	Аналитический метод	0.1	-
					-
4900	961611.27	4393832.99	Аналитический метод	0.1	-
4901	961611.72	4393813.46	Аналитический метод	0.1	-
4902	961605.98	4393114.29	Аналитический метод	0.1	-
4903	961646.97	4393078.77	Аналитический метод	0.1	-
4904	961646.81	4393027.36	Аналитический метод	0.1	-
4905	961713.28	4393026.72	Аналитический метод	0.1	-
4906	961716.52	4393213.31	Аналитический метод	0.1	-
4907	961721.27	4393543.99	Аналитический метод	0.1	-
4908	961725.01	4393808.38	Аналитический метод	0.1	-
4909	961723.09	4393808.59	Аналитический метод	0.1	-
4910	961688.90	4393814.70	Аналитический метод	0.1	-
4900	961611.27	4393832.99	Аналитический метод	0.1	-
					-
4911	964345.40	4395616.03	Аналитический метод	0.1	-
4912	964328.48	4395613.67	Аналитический метод	0.1	-
4913	964267.18	4395605.45	Аналитический метод	0.1	-
4914	964198.67	4395601.14	Аналитический метод	0.1	-
4915	964190.48	4395600.48	Аналитический метод	0.1	-
4916	964182.78	4395590.56	Аналитический метод	0.1	-
4917	964194.64	4395591.76	Аналитический метод	0.1	-
4918	964253.84	4395596.78	Аналитический метод	0.1	-
4919	964307.91	4395602.28	Аналитический метод	0.1	-
4920	964336.92	4395605.75	Аналитический метод	0.1	-
4921	964348.92	4395607.09	Аналитический метод	0.1	-
4911	964345.40	4395616.03	Аналитический метод	0.1	-

					-
4922	961979.96	4394369.89	Аналитический метод	0.1	-
4923	961976.91	4394368.68	Аналитический метод	0.1	-
4924	961801.55	4394306.49	Аналитический метод	0.1	-
4925	961795.63	4394304.06	Аналитический метод	0.1	-
4926	961798.21	4394237.14	Аналитический метод	0.1	-
4927	961801.83	4394144.83	Аналитический метод	0.1	-
4928	961793.84	4394144.51	Аналитический метод	0.1	-
4929	961790.87	4394219.55	Аналитический метод	0.1	-
4930	961736.48	4394218.05	Аналитический метод	0.1	-
4931	961736.34	4394208.60	Аналитический метод	0.1	-
4932	961733.21	4393964.13	Аналитический метод	0.1	-
4933	961748.35	4393963.90	Аналитический метод	0.1	-
4934	961749.02	4394017.42	Аналитический метод	0.1	-
4935	961889.04	4394017.14	Аналитический метод	0.1	-
4936	961887.28	4393877.11	Аналитический метод	0.1	-
4937	961747.26	4393877.43	Аналитический метод	0.1	-
4938	961748.03	4393938.88	Аналитический метод	0.1	-
4939	961732.89	4393939.08	Аналитический метод	0.1	-
4940	961732.08	4393875.95	Аналитический метод	0.1	-
4941	961731.36	4393833.34	Аналитический метод	0.1	-
4942	961759.73	4393831.25	Аналитический метод	0.1	-
4943	961793.23	4393829.92	Аналитический метод	0.1	-
4944	961826.90	4393829.95	Аналитический метод	0.1	-
4945	961992.99	4393838.15	Аналитический метод	0.1	-
4946	961961.61	4394332.82	Аналитический метод	0.1	-
4922	961979.96	4394369.89	Аналитический метод	0.1	-
					-
4947	964925.45	4395635.87	Аналитический метод	0.1	-
4948	964899.85	4395626.33	Аналитический метод	0.1	-
4949	964880.18	4395618.05	Аналитический метод	0.1	-
4950	964874.26	4395614.96	Аналитический метод	0.1	-
4951	964867.90	4395610.48	Аналитический метод	0.1	-
4952	964862.76	4395606.15	Аналитический метод	0.1	-
4953	964873.49	4395584.57	Аналитический метод	0.1	-
4954	964880.96	4395585.34	Аналитический метод	0.1	-
4955	964905.26	4395599.58	Аналитический метод	0.1	-
4956	964937.84	4395617.86	Аналитический метод	0.1	-
4957	964938.48	4395618.21	Аналитический метод	0.1	-
4947	964925.45	4395635.87	Аналитический метод	0.1	-
					-
4958	961612.06	4393940.67	Аналитический метод	0.1	-
4959	961611.42	4393856.00	Аналитический метод	0.1	-
4960	961693.11	4393839.84	Аналитический метод	0.1	-
4961	961725.28	4393834.07	Аналитический метод	0.1	-
4962	961725.72	4393875.93	Аналитический метод	0.1	-
4963	961726.60	4393939.26	Аналитический метод	0.1	-
4958	961612.06	4393940.67	Аналитический метод	0.1	-
					-
4964	964939.29	4395616.93	Аналитический метод	0.1	-
4965	964938.75	4395616.63	Аналитический метод	0.1	-
4966	964906.28	4395598.59	Аналитический метод	0.1	-
4967	964883.33	4395585.59	Аналитический метод	0.1	-
4968	964897.30	4395587.90	Аналитический метод	0.1	-
4969	964903.70	4395587.08	Аналитический метод	0.1	-
4970	964916.52	4395581.06	Аналитический метод	0.1	-
4971	964951.62	4395600.28	Аналитический метод	0.1	-
4964	964939.29	4395616.93	Аналитический метод	0.1	-
					-
4972	961730.46	4394217.88	Аналитический метод	0.1	-
4973	961656.02	4394215.85	Аналитический метод	0.1	-
4974	961651.77	4394213.01	Аналитический метод	0.1	-
4975	961652.28	4394149.37	Аналитический метод	0.1	-
4976	961653.99	4394092.83	Аналитический метод	0.1	-
4977	961655.43	4394078.05	Аналитический метод	0.1	-
4978	961649.17	4394077.17	Аналитический метод	0.1	-
4979	961649.57	4394072.34	Аналитический метод	0.1	-
4980	961613.03	4394069.27	Аналитический метод	0.1	-
4981	961612.22	4393961.54	Аналитический метод	0.1	-
4982	961726.94	4393964.24	Аналитический метод	0.1	-
4983	961730.33	4394208.68	Аналитический метод	0.1	-
4972	961730.46	4394217.88	Аналитический метод	0.1	-
					-
4984	964349.30	4395606.13	Аналитический метод	0.1	-
4985	964337.03	4395604.70	Аналитический метод	0.1	-
4986	964308.10	4395601.25	Аналитический метод	0.1	-
4987	964253.93	4395595.76	Аналитический метод	0.1	-
4988	964194.73	4395590.74	Аналитический метод	0.1	-
4989	964181.93	4395589.46	Аналитический метод	0.1	-
4990	964174.17	4395579.45	Аналитический метод	0.1	-
4991	964177.35	4395579.74	Аналитический метод	0.1	-
4992	964221.46	4395584.46	Аналитический метод	0.1	-
4993	964255.52	4395588.10	Аналитический метод	0.1	-
4994	964306.89	4395591.05	Аналитический метод	0.1	-
4995	964335.99	4395593.76	Аналитический метод	0.1	-
4996	964355.21	4395595.54	Аналитический метод	0.1	-
4997	964351.23	4395601.25	Аналитический метод	0.1	-
4984	964349.30	4395606.13	Аналитический метод	0.1	-
					-
4998	961650.76	4394212.34	Аналитический метод	0.1	-
4999	961641.71	4394206.34	Аналитический метод	0.1	-
5000	961648.59	4394096.69	Аналитический метод	0.1	-
5001	961647.68	4394096.63	Аналитический метод	0.1	-
5002	961649.10	4394078.73	Аналитический метод	0.1	-
5003	961653.74	4394079.44	Аналитический метод	0.1	-
5004	961652.51	4394092.80	Аналитический метод	0.1	-
5005	961650.73	4394149.84	Аналитический метод	0.1	-
4998	961650.76	4394212.34	Аналитический метод	0.1	-
					-
5006	964642.11	4395607.66	Аналитический метод	0.1	-
5007	964637.50	4395604.72	Аналитический метод	0.1	-
5008	964655.91	4395600.29	Аналитический метод	0.1	-
5009	964677.14	4395592.39	Аналитический метод	0.1	-
5010	964697.79	4395583.67	Аналитический метод	0.1	-
5011	964731.59	4395570.07	Аналитический метод	0.1	-
5012	964820.35	4395579.14	Аналитический метод	0.1	-
5013	964812.85	4395594.26	Аналитический метод	0.1	-
5014	964713.25	4395583.47	Аналитический метод	0.1	-
5006	964642.11	4395607.66	Аналитический метод	0.1	-
					-
5015	961671.31	4394226.01	Аналитический метод	0.1	-
5016	961730.61	4394227.75	Аналитический метод	0.1	-
5017	961731.16	4394265.74	Аналитический метод	0.1	-
5015	961671.31	4394226.01	Аналитический метод	0.1	-
					-
5018	964355.87	4395594.59	Аналитический метод	0.1	-
5019	964336.08	4395592.76	Аналитический метод	0.1	-
5020	964306.97	4395590.04	Аналитический метод	0.1	-
5021	964255.60	4395587.11	Аналитический метод	0.1	-
5022	964221.56	4395583.47	Аналитический метод	0.1	-
5023	964177.46	4395578.75	Аналитический метод	0.1	-
5024	964173.35	4395578.38	Аналитический метод	0.1	-
5025	964166.27	4395569.27	Аналитический метод	0.1	-
5026	964190.43	4395571.39	Аналитический метод	0.1	-
5027	964206.35	4395574.35	Аналитический метод	0.1	-
5028	964207.36	4395572.91	Аналитический метод	0.1	-
5029	964339.85	4395584.64	Аналитический метод	0.1	-
5030	964361.50	4395586.52	Аналитический метод	0.1	-
5018	964355.87	4395594.59	Аналитический метод	0.1	-
					-
5031	961787.69	4394300.81	Аналитический метод	0.1	-
5032	961783.69	4394299.17	Аналитический метод	0.1	-
5033	961763.62	4394287.35	Аналитический метод	0.1	-
5034	961737.24	4394269.78	Аналитический метод	0.1	-
5035	961736.62	4394227.92	Аналитический метод	0.1	-
5036	961790.52	4394229.51	Аналитический метод	0.1	-
5037	961788.63	4394274.39	Аналитический метод	0.1	-
5031	961787.69	4394300.81	Аналитический метод	0.1	-
					-
5038	964485.70	4395622.69	Аналитический метод	0.1	-
5039	964434.81	4395621.38	Аналитический метод	0.1	-
5040	964373.53	4395619.93	Аналитический метод	0.1	-
5041	964349.48	4395616.60	Аналитический метод	0.1	-
5042	964353.04	4395607.58	Аналитический метод	0.1	-
5043	964365.74	4395609.10	Аналитический метод	0.1	-
5044	964382.69	4395609.84	Аналитический метод	0.1	-
5045	964441.02	4395614.11	Аналитический метод	0.1	-
5046	964493.95	4395614.76	Аналитический метод	0.1	-
5047	964516.39	4395613.49	Аналитический метод	0.1	-
5048	964554.40	4395609.57	Аналитический метод	0.1	-
5049	964579.47	4395605.03	Аналитический метод	0.1	-
5050	964621.90	4395595.84	Аналитический метод	0.1	-
5051	964655.97	4395589.07	Аналитический метод	0.1	-
5052	964682.84	4395581.25	Аналитический метод	0.1	-
5053	964714.15	4395568.32	Аналитический метод	0.1	-
5054	964729.35	4395569.87	Аналитический метод	0.1	-
5055	964697.36	4395582.35	Аналитический метод	0.1	-
5056	964676.39	4395591.34	Аналитический метод	0.1	-
5057	964655.59	4395599.03	Аналитический метод	0.1	-
5058	964628.17	4395605.52	Аналитический метод	0.1	-
5059	964595.27	4395613.08	Аналитический метод	0.1	-
5060	964563.69	4395618.72	Аналитический метод	0.1	-
5061	964538.25	4395621.33	Аналитический метод	0.1	-
5038	964485.70	4395622.69	Аналитический метод	0.1	-
					-
5062	961628.38	4394315.04	Аналитический метод	0.1	-
5063	961614.94	4394311.28	Аналитический метод	0.1	-
5064	961614.89	4394307.56	Аналитический метод	0.1	-
5065	961614.51	4394268.64	Аналитический метод	0.1	-
5066	961627.95	4394269.42	Аналитический метод	0.1	-
5067	961632.12	4394269.67	Аналитический метод	0.1	-
5062	961628.38	4394315.04	Аналитический метод	0.1	-
					-
5068	964493.92	4395613.74	Аналитический метод	0.1	-
5069	964441.05	4395613.10	Аналитический метод	0.1	-
5070	964382.74	4395608.80	Аналитический метод	0.1	-
5071	964365.83	4395608.06	Аналитический метод	0.1	-
5072	964353.42	4395606.62	Аналитический метод	0.1	-
5073	964354.78	4395603.16	Аналитический метод	0.1	-
5074	964359.75	4395596.11	Аналитический метод	0.1	-
5075	964400.13	4395601.93	Аналитический метод	0.1	-
5076	964449.59	4395604.97	Аналитический метод	0.1	-
5077	964495.79	4395604.34	Аналитический метод	0.1	-
5078	964536.80	4395600.41	Аналитический метод	0.1	-
5079	964588.41	4395592.61	Аналитический метод	0.1	-
5080	964646.36	4395579.03	Аналитический метод	0.1	-
5081	964689.06	4395565.72	Аналитический метод	0.1	-
5082	964712.06	4395568.10	Аналитический метод	0.1	-
5083	964682.51	4395579.75	Аналитический метод	0.1	-
5084	964655.33	4395587.79	Аналитический метод	0.1	-
5085	964621.75	4395594.31	Аналитический метод	0.1	-
5086	964579.32	4395603.52	Аналитический метод	0.1	-
5087	964554.24	4395608.55	Аналитический метод	0.1	-
5088	964516.22	4395612.44	Аналитический метод	0.1	-
5068	964493.92	4395613.74	Аналитический метод	0.1	-
					-
5089	961736.23	4394630.94	Аналитический метод	0.1	-
5090	961720.43	4394589.64	Аналитический метод	0.1	-
5091	961617.83	4394373.60	Аналитический метод	0.1	-
5092	961615.51	4394373.41	Аналитический метод	0.1	-
5093	961614.93	4394312.32	Аналитический метод	0.1	-
5094	961628.28	4394316.09	Аналитический метод	0.1	-
5095	961628.02	4394319.32	Аналитический метод	0.1	-
5096	961641.52	4394320.42	Аналитический метод	0.1	-
5097	961700.00	4394343.23	Аналитический метод	0.1	-
5098	961717.99	4394352.07	Аналитический метод	0.1	-
5099	961732.52	4394358.43	Аналитический метод	0.1	-

5100	961734.02	4394490.51	Аналитический метод	0.1	-
5089	961736.23	4394630.94	Аналитический метод	0.1	-
					-
5101	965175.39	4395564.94	Аналитический метод	0.1	-
5102	965182.88	4395573.57	Аналитический метод	0.1	-
5103	965168.54	4395580.71	Аналитический метод	0.1	-
5104	965136.60	4395593.45	Аналитический метод	0.1	-
5105	965102.36	4395610.42	Аналитический метод	0.1	-
5106	965065.80	4395629.36	Аналитический метод	0.1	-
5107	965064.18	4395630.32	Аналитический метод	0.1	-
5108	965064.93	4395629.08	Аналитический метод	0.1	-
5109	965072.27	4395619.42	Аналитический метод	0.1	-
5110	965079.35	4395614.17	Аналитический метод	0.1	-
5111	965091.61	4395608.39	Аналитический метод	0.1	-
5112	965154.43	4395577.79	Аналитический метод	0.1	-
5101	965175.39	4395564.94	Аналитический метод	0.1	-
					-
5113	962568.87	4394796.14	Аналитический метод	0.1	-
5114	962548.38	4394793.18	Аналитический метод	0.1	-
5115	962530.63	4394790.67	Аналитический метод	0.1	-
5116	962461.88	4394787.57	Аналитический метод	0.1	-
5117	962400.31	4394784.80	Аналитический метод	0.1	-
5118	962295.58	4394782.25	Аналитический метод	0.1	-
5119	962179.71	4394773.35	Аналитический метод	0.1	-
5120	962155.36	4394775.82	Аналитический метод	0.1	-
5121	962155.21	4394774.63	Аналитический метод	0.1	-
5122	962152.49	4394752.66	Аналитический метод	0.1	-
5123	962150.77	4394753.12	Аналитический метод	0.1	-
5124	962149.87	4394745.05	Аналитический метод	0.1	-
5125	962126.68	4394748.98	Аналитический метод	0.1	-
5126	962110.86	4394753.58	Аналитический метод	0.1	-
5127	962110.43	4394752.59	Аналитический метод	0.1	-
5128	962130.45	4394747.20	Аналитический метод	0.1	-
5129	962136.13	4394744.76	Аналитический метод	0.1	-
5130	962140.70	4394740.63	Аналитический метод	0.1	-
5131	962147.96	4394729.95	Аналитический метод	0.1	-
5132	962163.86	4394567.41	Аналитический метод	0.1	-
5133	962278.62	4394627.71	Аналитический метод	0.1	-
5134	962345.68	4394663.70	Аналитический метод	0.1	-
5135	962470.07	4394735.48	Аналитический метод	0.1	-
5136	962489.42	4394746.42	Аналитический метод	0.1	-
5137	962560.14	4394790.99	Аналитический метод	0.1	-
5113	962568.87	4394796.14	Аналитический метод	0.1	-
					-
5138	964898.77	4395581.07	Аналитический метод	0.1	-
5139	964876.36	4395578.79	Аналитический метод	0.1	-
5140	964884.27	4395563.01	Аналитический метод	0.1	-
5141	964901.71	4395572.96	Аналитический метод	0.1	-
5142	964909.59	4395577.25	Аналитический метод	0.1	-
5143	964900.39	4395580.86	Аналитический метод	0.1	-
5138	964898.77	4395581.07	Аналитический метод	0.1	-
					-
5144	962114.66	4394762.10	Аналитический метод	0.1	-
5145	962111.26	4394754.49	Аналитический метод	0.1	-
5146	962126.87	4394750.06	Аналитический метод	0.1	-
5147	962148.89	4394746.20	Аналитический метод	0.1	-
5148	962149.81	4394753.37	Аналитический метод	0.1	-
5144	962114.66	4394762.10	Аналитический метод	0.1	-
					-
5149	964952.18	4395599.44	Аналитический метод	0.1	-
5150	964917.72	4395580.58	Аналитический метод	0.1	-
5151	964965.77	4395561.91	Аналитический метод	0.1	-
5152	964969.96	4395575.87	Аналитический метод	0.1	-
5149	964952.18	4395599.44	Аналитический метод	0.1	-
					-
5153	962122.28	4394779.17	Аналитический метод	0.1	-
5154	962115.07	4394763.04	Аналитический метод	0.1	-
5155	962149.92	4394754.36	Аналитический метод	0.1	-
5156	962152.40	4394776.12	Аналитический метод	0.1	-
5153	962122.28	4394779.17	Аналитический метод	0.1	-
					-
5157	964449.61	4395603.97	Аналитический метод	0.1	-
5158	964400.22	4395600.94	Аналитический метод	0.1	-
5159	964360.41	4395595.20	Аналитический метод	0.1	-
5160	964366.14	4395586.98	Аналитический метод	0.1	-
5161	964391.89	4395589.20	Аналитический метод	0.1	-
5162	964479.05	4395592.48	Аналитический метод	0.1	-
5163	964578.08	4395583.40	Аналитический метод	0.1	-
5164	964614.29	4395570.23	Аналитический метод	0.1	-
5165	964627.54	4395566.74	Аналитический метод	0.1	-
5166	964643.81	4395560.98	Аналитический метод	0.1	-
5167	964686.55	4395565.45	Аналитический метод	0.1	-
5168	964646.09	4395578.05	Аналитический метод	0.1	-
5169	964588.26	4395591.57	Аналитический метод	0.1	-
5170	964536.67	4395599.34	Аналитический метод	0.1	-
5171	964495.76	4395603.27	Аналитический метод	0.1	-
5157	964449.61	4395603.97	Аналитический метод	0.1	-
					-
5172	962582.95	4394798.08	Аналитический метод	0.1	-
5173	962578.39	4394797.52	Аналитический метод	0.1	-
5174	962571.46	4394796.52	Аналитический метод	0.1	-
5175	962560.66	4394790.13	Аналитический метод	0.1	-
5176	962515.73	4394761.81	Аналитический метод	0.1	-
5177	962540.93	4394776.31	Аналитический метод	0.1	-
5178	962549.87	4394781.19	Аналитический метод	0.1	-
5172	962582.95	4394798.08	Аналитический метод	0.1	-
					-
5179	964478.63	4395577.39	Аналитический метод	0.1	-
5180	964392.84	4395574.19	Аналитический метод	0.1	-
5181	964376.32	4395572.75	Аналитический метод	0.1	-
5182	964388.21	4395555.95	Аналитический метод	0.1	-
5183	964409.06	4395558.28	Аналитический метод	0.1	-
5184	964469.41	4395563.94	Аналитический метод	0.1	-
5185	964523.80	4395572.61	Аналитический метод	0.1	-
5186	964525.31	4395572.83	Аналитический метод	0.1	-
5179	964478.63	4395577.39	Аналитический метод	0.1	-
					-
5187	962664.55	4394808.08	Аналитический метод	0.1	-
5188	962651.84	4394806.52	Аналитический метод	0.1	-
5189	962589.53	4394774.63	Аналитический метод	0.1	-
5190	962609.62	4394781.67	Аналитический метод	0.1	-
5191	962623.51	4394785.37	Аналитический метод	0.1	-
5192	962637.87	4394789.01	Аналитический метод	0.1	-
5193	962655.10	4394791.86	Аналитический метод	0.1	-
5194	962667.41	4394793.15	Аналитический метод	0.1	-
5195	962672.02	4394793.37	Аналитический метод	0.1	-
5196	962670.90	4394795.90	Аналитический метод	0.1	-
5187	962664.55	4394808.08	Аналитический метод	0.1	-
					-
5197	964823.24	4395573.37	Аналитический метод	0.1	-
5198	964744.19	4395565.30	Аналитический метод	0.1	-
5199	964763.39	4395558.14	Аналитический метод	0.1	-
5200	964784.97	4395551.61	Аналитический метод	0.1	-
5201	964796.43	4395548.94	Аналитический метод	0.1	-
5202	964798.30	4395549.14	Аналитический метод	0.1	-
5203	964800.12	4395549.97	Аналитический метод	0.1	-
5204	964805.37	4395554.51	Аналитический метод	0.1	-
5205	964817.97	4395566.05	Аналитический метод	0.1	-
5206	964824.09	4395571.69	Аналитический метод	0.1	-
5197	964823.24	4395573.37	Аналитический метод	0.1	-
					-
5207	962131.31	4394799.45	Аналитический метод	0.1	-
5208	962123.98	4394783.01	Аналитический метод	0.1	-
5209	962152.86	4394780.09	Аналитический метод	0.1	-
5210	962153.60	4394789.61	Аналитический метод	0.1	-
5211	962192.00	4394788.70	Аналитический метод	0.1	-
5212	962231.30	4394788.31	Аналитический метод	0.1	-
5213	962280.93	4394789.36	Аналитический метод	0.1	-
5214	962308.46	4394789.77	Аналитический метод	0.1	-
5215	962335.89	4394790.24	Аналитический метод	0.1	-
5216	962383.00	4394790.58	Аналитический метод	0.1	-
5217	962409.78	4394790.71	Аналитический метод	0.1	-
5218	962479.21	4394793.18	Аналитический метод	0.1	-
5219	962487.03	4394794.21	Аналитический метод	0.1	-
5220	962503.97	4394797.56	Аналитический метод	0.1	-
5221	962435.17	4394794.75	Аналитический метод	0.1	-
5222	962151.24	4394794.92	Аналитический метод	0.1	-
5207	962131.31	4394799.45	Аналитический метод	0.1	-
					-
5223	964987.06	4395619.04	Аналитический метод	0.1	-
5224	964965.81	4395606.90	Аналитический метод	0.1	-
5225	964965.46	4395606.71	Аналитический метод	0.1	-
5226	964986.20	4395579.07	Аналитический метод	0.1	-
5227	964979.34	4395556.64	Аналитический метод	0.1	-
5228	965019.18	4395541.16	Аналитический метод	0.1	-
5229	965026.18	4395537.92	Аналитический метод	0.1	-
5223	964987.06	4395619.04	Аналитический метод	0.1	-
					-
5230	962640.73	4394852.04	Аналитический метод	0.1	-
5231	962594.85	4394828.73	Аналитический метод	0.1	-
5232	962570.58	4394817.22	Аналитический метод	0.1	-
5233	962555.58	4394810.83	Аналитический метод	0.1	-
5234	962527.24	4394800.38	Аналитический метод	0.1	-
5235	962518.30	4394797.32	Аналитический метод	0.1	-
5236	962505.45	4394794.43	Аналитический метод	0.1	-
5237	962499.28	4394793.27	Аналитический метод	0.1	-
5238	962530.22	4394794.65	Аналитический метод	0.1	-
5239	962547.80	4394797.16	Аналитический метод	0.1	-
5240	962577.86	4394801.50	Аналитический метод	0.1	-
5241	962606.11	4394818.11	Аналитический метод	0.1	-
5242	962641.94	4394839.65	Аналитический метод	0.1	-
5243	962648.23	4394831.68	Аналитический метод	0.1	-
5244	962651.38	4394833.27	Аналитический метод	0.1	-
5230	962640.73	4394852.04	Аналитический метод	0.1	-
					-
5245	964824.53	4395570.74	Аналитический метод	0.1	-
5246	964818.65	4395565.32	Аналитический метод	0.1	-
5247	964806.14	4395553.59	Аналитический метод	0.1	-
5248	964800.63	4395548.87	Аналитический метод	0.1	-
5249	964798.42	4395547.94	Аналитический метод	0.1	-
5250	964796.39	4395547.70	Аналитический метод	0.1	-
5251	964784.47	4395550.53	Аналитический метод	0.1	-
5252	964762.91	4395557.08	Аналитический метод	0.1	-
5253	964741.95	4395565.09	Аналитический метод	0.1	-
5254	964725.90	4395563.47	Аналитический метод	0.1	-
5255	964732.15	4395560.89	Аналитический метод	0.1	-
5256	964760.09	4395549.84	Аналитический метод	0.1	-
5257	964772.70	4395544.64	Аналитический метод	0.1	-
5258	964785.87	4395538.75	Аналитический метод	0.1	-
5259	964792.78	4395537.19	Аналитический метод	0.1	-
5260	964796.68	4395537.85	Аналитический метод	0.1	-
5261	964802.20	4395540.06	Аналитический метод	0.1	-
5262	964820.52	4395549.71	Аналитический метод	0.1	-
5263	964828.47	4395554.02	Аналитический метод	0.1	-
5264	964831.86	4395556.05	Аналитический метод	0.1	-
5245	964824.53	4395570.74	Аналитический метод	0.1	-
					-
5265	962641.70	4394838.33	Аналитический метод	0.1	-
5266	962606.61	4394817.26	Аналитический метод	0.1	-
5267	962580.44	4394801.82	Аналитический метод	0.1	-
5268	962593.01	4394803.36	Аналитический метод	0.1	-
5269	962605.53	4394809.77	Аналитический метод	0.1	-
5270	962605.57	4394809.93	Аналитический метод	0.1	-
5271	962605.75	4394810.33	Аналитический метод	0.1	-
5272	962606.01	4394810.53	Аналитический метод	0.1	-
5273	962606.30	4394810.49	Аналитический метод	0.1	-
5274	962606.58	4394810.29	Аналитический метод	0.1	-

5275	962619.56	4394816.94	Аналитический метод	0.1	-
5276	962619.92	4394817.34	Аналитический метод	0.1	-
5277	962620.31	4394817.58	Аналитический метод	0.1	-
5278	962620.71	4394817.78	Аналитический метод	0.1	-
5279	962621.14	4394817.86	Аналитический метод	0.1	-
5280	962621.34	4394817.86	Аналитический метод	0.1	-
5281	962647.33	4394831.20	Аналитический метод	0.1	-
5265	962641.70	4394838.33	Аналитический метод	0.1	-
					-
5282	964531.99	4395572.45	Аналитический метод	0.1	-
5283	964524.07	4395571.30	Аналитический метод	0.1	-
5284	964469.70	4395562.68	Аналитический метод	0.1	-
5285	964408.98	4395556.99	Аналитический метод	0.1	-
5286	964388.88	4395555.01	Аналитический метод	0.1	-
5287	964402.51	4395535.75	Аналитический метод	0.1	-
5288	964461.12	4395542.64	Аналитический метод	0.1	-
5289	964605.94	4395557.18	Аналитический метод	0.1	-
5290	964574.83	4395568.18	Аналитический метод	0.1	-
5282	964531.99	4395572.45	Аналитический метод	0.1	-
					-
5291	962632.45	4394866.35	Аналитический метод	0.1	-
5292	962589.28	4394843.99	Аналитический метод	0.1	-
5293	962522.17	4394802.46	Аналитический метод	0.1	-
5294	962523.48	4394802.84	Аналитический метод	0.1	-
5295	962549.31	4394811.72	Аналитический метод	0.1	-
5296	962556.65	4394814.97	Аналитический метод	0.1	-
5297	962564.01	4394818.61	Аналитический метод	0.1	-
5298	962583.07	4394828.90	Аналитический метод	0.1	-
5299	962630.13	4394857.80	Аналитический метод	0.1	-
5300	962635.45	4394861.17	Аналитический метод	0.1	-
5291	962632.45	4394866.35	Аналитический метод	0.1	-
					-
5301	964910.81	4395576.78	Аналитический метод	0.1	-
5302	964902.21	4395572.07	Аналитический метод	0.1	-
5303	964884.71	4395562.06	Аналитический метод	0.1	-
5304	964890.66	4395550.17	Аналитический метод	0.1	-
5305	964893.03	4395556.10	Аналитический метод	0.1	-
5306	964957.81	4395535.16	Аналитический метод	0.1	-
5307	964963.86	4395555.70	Аналитический метод	0.1	-
5301	964910.81	4395576.78	Аналитический метод	0.1	-
					-
5308	962667.52	4394864.96	Аналитический метод	0.1	-
5309	962662.77	4394861.55	Аналитический метод	0.1	-
5310	962661.39	4394863.76	Аналитический метод	0.1	-
5311	962660.34	4394863.17	Аналитический метод	0.1	-
5312	962656.12	4394860.61	Аналитический метод	0.1	-
5313	962641.61	4394852.50	Аналитический метод	0.1	-
5314	962652.26	4394833.75	Аналитический метод	0.1	-
5315	962675.93	4394845.64	Аналитический метод	0.1	-
5316	962665.71	4394862.49	Аналитический метод	0.1	-
5317	962668.12	4394864.00	Аналитический метод	0.1	-
5308	962667.52	4394864.96	Аналитический метод	0.1	-
					-
5318	964723.79	4395563.25	Аналитический метод	0.1	-
5319	964702.01	4395561.03	Аналитический метод	0.1	-
5320	964737.40	4395546.62	Аналитический метод	0.1	-
5321	964752.94	4395539.36	Аналитический метод	0.1	-
5322	964773.78	4395529.50	Аналитический метод	0.1	-
5323	964776.23	4395528.85	Аналитический метод	0.1	-
5324	964789.29	4395526.41	Аналитический метод	0.1	-
5325	964799.36	4395526.09	Аналитический метод	0.1	-
5326	964803.45	4395526.46	Аналитический метод	0.1	-
5327	964821.73	4395530.88	Аналитический метод	0.1	-
5328	964828.61	4395533.19	Аналитический метод	0.1	-
5329	964840.19	4395539.17	Аналитический метод	0.1	-
5330	964832.40	4395554.95	Аналитический метод	0.1	-
5331	964828.85	4395552.77	Аналитический метод	0.1	-
5332	964821.17	4395548.61	Аналитический метод	0.1	-
5333	964802.72	4395538.89	Аналитический метод	0.1	-
5334	964796.98	4395536.59	Аналитический метод	0.1	-
5335	964792.56	4395535.91	Аналитический метод	0.1	-
5336	964785.52	4395537.53	Аналитический метод	0.1	-
5337	964772.24	4395543.37	Аналитический метод	0.1	-
5338	964759.54	4395548.71	Аналитический метод	0.1	-
5339	964731.75	4395559.95	Аналитический метод	0.1	-
5318	964723.79	4395563.25	Аналитический метод	0.1	-
					-
5340	962655.52	4394872.64	Аналитический метод	0.1	-
5341	962650.95	4394869.77	Аналитический метод	0.1	-
5342	962636.80	4394860.83	Аналитический метод	0.1	-
5343	962641.11	4394853.38	Аналитический метод	0.1	-
5344	962655.45	4394861.50	Аналитический метод	0.1	-
5345	962659.84	4394864.05	Аналитический метод	0.1	-
5346	962660.85	4394864.61	Аналитический метод	0.1	-
5340	962655.52	4394872.64	Аналитический метод	0.1	-
					-
5347	965121.58	4395501.92	Аналитический метод	0.1	-
5348	965174.35	4395563.72	Аналитический метод	0.1	-
5349	965153.74	4395575.98	Аналитический метод	0.1	-
5350	965091.04	4395607.07	Аналитический метод	0.1	-
5351	965078.54	4395613.23	Аналитический метод	0.1	-
5352	965071.54	4395618.73	Аналитический метод	0.1	-
5353	965064.07	4395628.53	Аналитический метод	0.1	-
5354	965062.35	4395631.44	Аналитический метод	0.1	-
5355	965047.72	4395640.16	Аналитический метод	0.1	-
5356	965039.11	4395645.43	Аналитический метод	0.1	-
5357	965037.39	4395645.79	Аналитический метод	0.1	-
5358	965034.78	4395644.81	Аналитический метод	0.1	-
5359	965103.26	4395508.30	Аналитический метод	0.1	-
5347	965121.58	4395501.92	Аналитический метод	0.1	-
					-
5360	962694.85	4394871.75	Аналитический метод	0.1	-
5361	962691.11	4394870.35	Аналитический метод	0.1	-
5362	962680.96	4394867.95	Аналитический метод	0.1	-
5363	962689.47	4394853.60	Аналитический метод	0.1	-
5364	962690.46	4394854.19	Аналитический метод	0.1	-
5365	962700.77	4394860.49	Аналитический метод	0.1	-
5360	962694.85	4394871.75	Аналитический метод	0.1	-
					-
5366	964699.90	4395560.81	Аналитический метод	0.1	-
5367	964656.98	4395556.31	Аналитический метод	0.1	-
5368	964757.62	4395521.01	Аналитический метод	0.1	-
5369	964768.60	4395517.83	Аналитический метод	0.1	-
5370	964792.95	4395510.71	Аналитический метод	0.1	-
5371	964852.92	4395493.33	Аналитический метод	0.1	-
5372	964864.40	4395490.13	Аналитический метод	0.1	-
5373	964840.77	4395538.13	Аналитический метод	0.1	-
5374	964829.36	4395532.11	Аналитический метод	0.1	-
5375	964821.97	4395529.59	Аналитический метод	0.1	-
5376	964803.47	4395525.14	Аналитический метод	0.1	-
5377	964799.42	4395524.69	Аналитический метод	0.1	-
5378	964789.25	4395525.29	Аналитический метод	0.1	-
5379	964775.96	4395527.64	Аналитический метод	0.1	-
5380	964773.39	4395528.36	Аналитический метод	0.1	-
5381	964752.51	4395538.32	Аналитический метод	0.1	-
5382	964736.84	4395545.68	Аналитический метод	0.1	-
5366	964699.90	4395560.81	Аналитический метод	0.1	-
					-
5383	962544.98	4395072.14	Аналитический метод	0.1	-
5384	962589.75	4394982.79	Аналитический метод	0.1	-
5385	962646.18	4394873.47	Аналитический метод	0.1	-
5386	962633.35	4394866.80	Аналитический метод	0.1	-
5387	962636.30	4394861.70	Аналитический метод	0.1	-
5388	962650.47	4394870.64	Аналитический метод	0.1	-
5389	962654.97	4394873.47	Аналитический метод	0.1	-
5390	962645.81	4394887.28	Аналитический метод	0.1	-
5391	962625.29	4394922.76	Аналитический метод	0.1	-
5392	962613.26	4394945.66	Аналитический метод	0.1	-
5393	962601.54	4394974.02	Аналитический метод	0.1	-
5394	962588.72	4395003.03	Аналитический метод	0.1	-
5395	962569.18	4395043.22	Аналитический метод	0.1	-
5396	962552.74	4395071.74	Аналитический метод	0.1	-
5397	962548.21	4395071.98	Аналитический метод	0.1	-
5383	962544.98	4395072.14	Аналитический метод	0.1	-
					-
5398	964757.31	4395519.90	Аналитический метод	0.1	-
5399	964862.86	4395482.04	Аналитический метод	0.1	-
5400	964865.53	4395487.80	Аналитический метод	0.1	-
5401	964865.03	4395488.78	Аналитический метод	0.1	-
5402	964852.67	4395492.19	Аналитический метод	0.1	-
5403	964792.60	4395509.58	Аналитический метод	0.1	-
5404	964768.30	4395516.68	Аналитический метод	0.1	-
5398	964757.31	4395519.90	Аналитический метод	0.1	-
					-
5405	962663.34	4394879.31	Аналитический метод	0.1	-
5406	962663.03	4394879.15	Аналитический метод	0.1	-
5407	962663.51	4394878.28	Аналитический метод	0.1	-
5408	962662.69	4394877.83	Аналитический метод	0.1	-
5409	962662.97	4394877.27	Аналитический метод	0.1	-
5410	962661.55	4394876.44	Аналитический метод	0.1	-
5411	962656.36	4394873.18	Аналитический метод	0.1	-
5412	962661.75	4394865.04	Аналитический метод	0.1	-
5413	962667.06	4394867.58	Аналитический метод	0.1	-
5414	962667.54	4394867.11	Аналитический метод	0.1	-
5415	962670.03	4394868.68	Аналитический метод	0.1	-
5416	962669.91	4394869.07	Аналитический метод	0.1	-
5417	962668.85	4394873.99	Аналитический метод	0.1	-
5418	962667.60	4394873.75	Аналитический метод	0.1	-
5419	962667.11	4394876.61	Аналитический метод	0.1	-
5405	962663.34	4394879.31	Аналитический метод	0.1	-
					-
5420	964901.70	4395537.12	Аналитический метод	0.1	-
5421	964899.66	4395532.08	Аналитический метод	0.1	-
5422	964929.27	4395471.04	Аналитический метод	0.1	-
5423	964937.84	4395468.38	Аналитический метод	0.1	-
5424	964953.50	4395520.75	Аналитический метод	0.1	-
5420	964901.70	4395537.12	Аналитический метод	0.1	-
					-
5425	962688.16	4394884.83	Аналитический метод	0.1	-
5426	962681.73	4394881.47	Аналитический метод	0.1	-
5427	962670.71	4394876.56	Аналитический метод	0.1	-
5428	962671.03	4394874.39	Аналитический метод	0.1	-
5429	962669.82	4394874.18	Аналитический метод	0.1	-
5430	962671.08	4394868.90	Аналитический метод	0.1	-
5431	962671.19	4394868.73	Аналитический метод	0.1	-
5432	962671.27	4394868.80	Аналитический метод	0.1	-
5433	962671.83	4394867.96	Аналитический метод	0.1	-
5434	962671.71	4394867.87	Аналитический метод	0.1	-
5435	962672.24	4394867.04	Аналитический метод	0.1	-
5436	962673.54	4394867.27	Аналитический метод	0.1	-
5437	962678.80	4394870.50	Аналитический метод	0.1	-
5438	962679.34	4394870.74	Аналитический метод	0.1	-
5439	962680.44	4394868.85	Аналитический метод	0.1	-
5440	962690.83	4394871.29	Аналитический метод	0.1	-
5441	962694.41	4394872.64	Аналитический метод	0.1	-
5425	962688.16	4394884.83	Аналитический метод	0.1	-
					-
5442	962707.75	4395491.61	Аналитический метод	0.1	-
5443	962690.62	4395491.33	Аналитический метод	0.1	-
5444	962664.18	4395490.13	Аналитический метод	0.1	-
5445	962660.24	4395489.37	Аналитический метод	0.1	-
5446	962662.99	4395464.83	Аналитический метод	0.1	-
5447	962726.53	4395470.11	Аналитический метод	0.1	-
5442	962707.75	4395491.61	Аналитический метод	0.1	-
					-
5448	963276.04	4395233.07	Аналитический метод	0.1	-
5449	963254.48	4395217.12	Аналитический метод	0.1	-

5450	963225.88	4395192.83	Аналитический метод	0.1	-
5451	963192.17	4395160.76	Аналитический метод	0.1	-
5452	963178.80	4395148.88	Аналитический метод	0.1	-
5453	963169.71	4395141.91	Аналитический метод	0.1	-
5454	963152.45	4395130.32	Аналитический метод	0.1	-
5455	963119.88	4395109.50	Аналитический метод	0.1	-
5456	963082.15	4395089.47	Аналитический метод	0.1	-
5457	963058.96	4395074.99	Аналитический метод	0.1	-
5458	963023.82	4395050.49	Аналитический метод	0.1	-
5459	962991.36	4395026.84	Аналитический метод	0.1	-
5460	962954.74	4395002.81	Аналитический метод	0.1	-
5461	962919.50	4394982.40	Аналитический метод	0.1	-
5462	962872.18	4394954.09	Аналитический метод	0.1	-
5463	962833.58	4394937.41	Аналитический метод	0.1	-
5464	962774.91	4394908.81	Аналитический метод	0.1	-
5465	962726.08	4394885.06	Аналитический метод	0.1	-
5466	962717.12	4394881.02	Аналитический метод	0.1	-
5467	962723.32	4394868.78	Аналитический метод	0.1	-
5468	962730.01	4394871.03	Аналитический метод	0.1	-
5469	962817.03	4394908.32	Аналитический метод	0.1	-
5470	962850.55	4394922.77	Аналитический метод	0.1	-
5471	962951.34	4394964.96	Аналитический метод	0.1	-
5472	963180.85	4395119.89	Аналитический метод	0.1	-
5473	963184.12	4395122.38	Аналитический метод	0.1	-
5474	963235.66	4395158.78	Аналитический метод	0.1	-
5475	963315.57	4395212.33	Аналитический метод	0.1	-
5476	963323.44	4395216.78	Аналитический метод	0.1	-
5477	963319.80	4395217.14	Аналитический метод	0.1	-
5478	963307.81	4395219.61	Аналитический метод	0.1	-
5479	963294.61	4395223.98	Аналитический метод	0.1	-
5480	963285.69	4395228.29	Аналитический метод	0.1	-
5448	963276.04	4395233.07	Аналитический метод	0.1	-
					-
5481	962971.63	4395509.62	Аналитический метод	0.1	-
5482	962940.17	4395498.49	Аналитический метод	0.1	-
5483	962902.14	4395488.93	Аналитический метод	0.1	-
5484	962785.32	4395459.66	Аналитический метод	0.1	-
5485	962746.30	4395456.58	Аналитический метод	0.1	-
5486	962748.03	4395454.60	Аналитический метод	0.1	-
5487	962795.42	4395456.75	Аналитический метод	0.1	-
5488	962847.94	4395460.69	Аналитический метод	0.1	-
5489	962894.45	4395461.26	Аналитический метод	0.1	-
5490	962921.20	4395476.56	Аналитический метод	0.1	-
5491	962974.06	4395503.81	Аналитический метод	0.1	-
5481	962971.63	4395509.62	Аналитический метод	0.1	-
					-
5492	962553.93	4395071.68	Аналитический метод	0.1	-
5493	962570.08	4395043.70	Аналитический метод	0.1	-
5494	962589.65	4395003.46	Аналитический метод	0.1	-
5495	962602.60	4394974.36	Аналитический метод	0.1	-
5496	962614.23	4394946.13	Аналитический метод	0.1	-
5497	962626.27	4394923.28	Аналитический метод	0.1	-
5498	962646.76	4394887.84	Аналитический метод	0.1	-
5499	962655.82	4394874.01	Аналитический метод	0.1	-
5500	962661.01	4394877.29	Аналитический метод	0.1	-
5501	962661.40	4394877.52	Аналитический метод	0.1	-
5502	962658.74	4394882.44	Аналитический метод	0.1	-
5503	962658.97	4394882.56	Аналитический метод	0.1	-
5504	962658.27	4394883.89	Аналитический метод	0.1	-
5505	962639.64	4394921.64	Аналитический метод	0.1	-
5506	962633.23	4394934.82	Аналитический метод	0.1	-
5507	962604.60	4394997.19	Аналитический метод	0.1	-
5508	962578.01	4395051.57	Аналитический метод	0.1	-
5509	962567.22	4395071.32	Аналитический метод	0.1	-
5510	962565.06	4395071.10	Аналитический метод	0.1	-
5492	962553.93	4395071.68	Аналитический метод	0.1	-
					-
5511	962640.18	4395453.06	Аналитический метод	0.1	-
5512	962634.66	4395452.46	Аналитический метод	0.1	-
5513	962599.52	4395445.89	Аналитический метод	0.1	-
5514	962596.49	4395436.82	Аналитический метод	0.1	-
5515	962601.23	4395439.00	Аналитический метод	0.1	-
5516	962619.60	4395444.23	Аналитический метод	0.1	-
5517	962640.79	4395447.62	Аналитический метод	0.1	-
5511	962640.18	4395453.06	Аналитический метод	0.1	-
					-
5518	962590.98	4395074.23	Аналитический метод	0.1	-
5519	962584.23	4395073.05	Аналитический метод	0.1	-
5520	962568.29	4395071.43	Аналитический метод	0.1	-
5521	962578.89	4395052.03	Аналитический метод	0.1	-
5522	962605.50	4394997.63	Аналитический метод	0.1	-
5523	962634.13	4394935.27	Аналитический метод	0.1	-
5524	962640.54	4394922.09	Аналитический метод	0.1	-
5525	962659.16	4394884.27	Аналитический метод	0.1	-
5526	962659.80	4394883.01	Аналитический метод	0.1	-
5527	962660.74	4394883.49	Аналитический метод	0.1	-
5528	962662.56	4394880.05	Аналитический метод	0.1	-
5529	962663.74	4394880.60	Аналитический метод	0.1	-
5530	962668.61	4394877.00	Аналитический метод	0.1	-
5531	962669.78	4394877.21	Аналитический метод	0.1	-
5532	962681.34	4394882.55	Аналитический метод	0.1	-
5533	962687.63	4394885.84	Аналитический метод	0.1	-
5534	962640.26	4394978.14	Аналитический метод	0.1	-
5518	962590.98	4395074.23	Аналитический метод	0.1	-
					-
5535	962932.53	4395460.67	Аналитический метод	0.1	-
5536	962918.77	4395460.51	Аналитический метод	0.1	-
5537	962858.33	4395428.58	Аналитический метод	0.1	-
5538	962873.50	4395429.08	Аналитический метод	0.1	-
5539	962899.81	4395442.80	Аналитический метод	0.1	-
5535	962932.53	4395460.67	Аналитический метод	0.1	-
					-
5540	963270.02	4395236.04	Аналитический метод	0.1	-
5541	963232.32	4395202.60	Аналитический метод	0.1	-
5542	963189.63	4395163.76	Аналитический метод	0.1	-
5543	963177.44	4395153.83	Аналитический метод	0.1	-
5544	963151.46	4395134.60	Аналитический метод	0.1	-
5545	963113.34	4395113.42	Аналитический метод	0.1	-
5546	963092.53	4395102.52	Аналитический метод	0.1	-
5547	963050.47	4395076.98	Аналитический метод	0.1	-
5548	963007.28	4395049.59	Аналитический метод	0.1	-
5549	962990.26	4395039.32	Аналитический метод	0.1	-
5550	962946.73	4395014.14	Аналитический метод	0.1	-
5551	962841.68	4394961.77	Аналитический метод	0.1	-
5552	962714.34	4394898.49	Аналитический метод	0.1	-
5553	962709.51	4394895.98	Аналитический метод	0.1	-
5554	962716.64	4394881.90	Аналитический метод	0.1	-
5555	962725.66	4394885.96	Аналитический метод	0.1	-
5556	962774.46	4394909.70	Аналитический метод	0.1	-
5557	962833.16	4394938.33	Аналитический метод	0.1	-
5558	962871.72	4394954.99	Аналитический метод	0.1	-
5559	962918.98	4394983.26	Аналитический метод	0.1	-
5560	962954.20	4395003.65	Аналитический метод	0.1	-
5561	962990.78	4395027.65	Аналитический метод	0.1	-
5562	963023.24	4395051.30	Аналитический метод	0.1	-
5563	963058.40	4395075.83	Аналитический метод	0.1	-
5564	963081.65	4395090.35	Аналитический метод	0.1	-
5565	963119.36	4395110.35	Аналитический метод	0.1	-
5566	963151.91	4395131.16	Аналитический метод	0.1	-
5567	963169.13	4395142.73	Аналитический метод	0.1	-
5568	963178.17	4395149.65	Аналитический метод	0.1	-
5569	963191.50	4395161.50	Аналитический метод	0.1	-
5570	963225.23	4395193.58	Аналитический метод	0.1	-
5571	963253.87	4395217.90	Аналитический метод	0.1	-
5572	963275.01	4395233.56	Аналитический метод	0.1	-
5540	963270.02	4395236.04	Аналитический метод	0.1	-
					-
5573	965058.29	4395427.78	Аналитический метод	0.1	-
5574	965071.70	4395443.61	Аналитический метод	0.1	-
5575	965029.97	4395530.07	Аналитический метод	0.1	-
5576	965017.22	4395534.49	Аналитический метод	0.1	-
5577	964978.25	4395549.98	Аналитический метод	0.1	-
5578	964952.24	4395463.92	Аналитический метод	0.1	-
5579	964959.35	4395461.71	Аналитический метод	0.1	-
5580	964995.56	4395449.17	Аналитический метод	0.1	-
5581	965056.14	4395428.53	Аналитический метод	0.1	-
5573	965058.29	4395427.78	Аналитический метод	0.1	-
					-
5582	962870.45	4395344.92	Аналитический метод	0.1	-
5583	962794.20	4395315.38	Аналитический метод	0.1	-
5584	962688.73	4395270.71	Аналитический метод	0.1	-
5585	962657.97	4395246.23	Аналитический метод	0.1	-
5586	962622.32	4395282.84	Аналитический метод	0.1	-
5587	962620.00	4395281.81	Аналитический метод	0.1	-
5588	962578.85	4395265.00	Аналитический метод	0.1	-
5589	962542.73	4395250.10	Аналитический метод	0.1	-
5590	962535.85	4395247.53	Аналитический метод	0.1	-
5591	962565.04	4395177.37	Аналитический метод	0.1	-
5592	962852.47	4395249.29	Аналитический метод	0.1	-
5593	962950.55	4395053.56	Аналитический метод	0.1	-
5594	962664.39	4394984.37	Аналитический метод	0.1	-
5595	962708.91	4394896.96	Аналитический метод	0.1	-
5596	962713.85	4394899.54	Аналитический метод	0.1	-
5597	962841.22	4394963.03	Аналитический метод	0.1	-
5598	962946.25	4395015.06	Аналитический метод	0.1	-
5599	962989.77	4395040.16	Аналитический метод	0.1	-
5600	963006.77	4395050.43	Аналитический метод	0.1	-
5601	963049.93	4395077.82	Аналитический метод	0.1	-
5602	963092.03	4395103.39	Аналитический метод	0.1	-
5603	963112.86	4395114.30	Аналитический метод	0.1	-
5604	963150.92	4395135.45	Аналитический метод	0.1	-
5605	963176.82	4395154.62	Аналитический метод	0.1	-
5606	963188.98	4395164.53	Аналитический метод	0.1	-
5607	963231.63	4395203.34	Аналитический метод	0.1	-
5608	963269.86	4395237.23	Аналитический метод	0.1	-
5609	963275.92	4395234.24	Аналитический метод	0.1	-
5610	963278.75	4395236.33	Аналитический метод	0.1	-
5611	963300.39	4395229.59	Аналитический метод	0.1	-
5612	963317.72	4395224.13	Аналитический метод	0.1	-
5613	963323.42	4395222.97	Аналитический метод	0.1	-
5614	963332.60	4395222.04	Аналитический метод	0.1	-
5615	963350.17	4395232.19	Аналитический метод	0.1	-
5616	963388.21	4395247.97	Аналитический метод	0.1	-
5617	963412.88	4395257.47	Аналитический метод	0.1	-
5618	963433.64	4395268.59	Аналитический метод	0.1	-
5619	963415.01	4395273.06	Аналитический метод	0.1	-
5620	963393.57	4395262.11	Аналитический метод	0.1	-
5621	963353.67	4395246.19	Аналитический метод	0.1	-
5622	963323.68	4395255.94	Аналитический метод	0.1	-
5623	963284.28	4395268.21	Аналитический метод	0.1	-
5624	963239.28	4395285.64	Аналитический метод	0.1	-
5625	963178.52	4395304.42	Аналитический метод	0.1	-
5626	963144.69	4395309.53	Аналитический метод	0.1	-
5627	963128.90	4395312.65	Аналитический метод	0.1	-
5628	963115.18	4395314.49	Аналитический метод	0.1	-
5629	963096.97	4395314.34	Аналитический метод	0.1	-
5630	963079.33	4395313.05	Аналитический метод	0.1	-
5631	963034.23	4395309.36	Аналитический метод	0.1	-
5632	962987.18	4395313.18	Аналитический метод	0.1	-
5633	962963.73	4395320.24	Аналитический метод	0.1	-
5582	962870.45	4395344.92	Аналитический метод	0.1	-
					-
5634	962640.89	4395446.61	Аналитический метод	0.1	-
5635	962619.82	4395443.26	Аналитический метод	0.1	-
5636	962601.57	4395438.05	Аналитический метод	0.1	-
5637	962596.05	4395435.51	Аналитический метод	0.1	-

5638	962593.11	4395426.63	Аналитический метод	0.1	-
5639	962641.03	4395445.41	Аналитический метод	0.1	-
5634	962640.89	4395446.61	Аналитический метод	0.1	-
					-
5640	964550.75	4394964.61	Аналитический метод	0.1	-
5641	964565.72	4394911.47	Аналитический метод	0.1	-
5642	964577.47	4394922.11	Аналитический метод	0.1	-
5643	964617.76	4394958.57	Аналитический метод	0.1	-
5640	964550.75	4394964.61	Аналитический метод	0.1	-
					-
5644	962892.42	4395460.18	Аналитический метод	0.1	-
5645	962847.98	4395459.68	Аналитический метод	0.1	-
5646	962795.47	4395455.76	Аналитический метод	0.1	-
5647	962748.88	4395453.65	Аналитический метод	0.1	-
5648	962773.29	4395425.72	Аналитический метод	0.1	-
5649	962830.94	4395427.71	Аналитический метод	0.1	-
5644	962892.42	4395460.18	Аналитический метод	0.1	-
					-
5650	964752.41	4395072.96	Аналитический метод	0.1	-
5651	964727.27	4395049.91	Аналитический метод	0.1	-
5652	964729.59	4395046.85	Аналитический метод	0.1	-
5653	964740.00	4395036.31	Аналитический метод	0.1	-
5654	964742.66	4395036.62	Аналитический метод	0.1	-
5655	964745.09	4395036.55	Аналитический метод	0.1	-
5656	964748.37	4395034.81	Аналитический метод	0.1	-
5657	964751.36	4395032.92	Аналитический метод	0.1	-
5658	964757.68	4395028.41	Аналитический метод	0.1	-
5659	964763.03	4395022.84	Аналитический метод	0.1	-
5660	964769.79	4395017.93	Аналитический метод	0.1	-
5661	964774.02	4395014.64	Аналитический метод	0.1	-
5662	964785.50	4395009.06	Аналитический метод	0.1	-
5663	964789.47	4395007.44	Аналитический метод	0.1	-
5664	964797.13	4395006.03	Аналитический метод	0.1	-
5665	964800.40	4395005.04	Аналитический метод	0.1	-
5666	964806.18	4395007.81	Аналитический метод	0.1	-
5667	964814.60	4395013.79	Аналитический метод	0.1	-
5668	964819.77	4395019.15	Аналитический метод	0.1	-
5669	964824.50	4395025.07	Аналитический метод	0.1	-
5670	964825.09	4395029.60	Аналитический метод	0.1	-
5671	964824.86	4395034.69	Аналитический метод	0.1	-
5672	964823.49	4395040.55	Аналитический метод	0.1	-
5673	964822.06	4395043.57	Аналитический метод	0.1	-
5674	964812.87	4395055.97	Аналитический метод	0.1	-
5675	964802.99	4395066.33	Аналитический метод	0.1	-
5676	964799.18	4395070.86	Аналитический метод	0.1	-
5677	964792.17	4395077.45	Аналитический метод	0.1	-
5678	964789.36	4395079.82	Аналитический метод	0.1	-
5679	964786.05	4395081.87	Аналитический метод	0.1	-
5680	964784.39	4395083.39	Аналитический метод	0.1	-
5681	964782.16	4395085.99	Аналитический метод	0.1	-
5682	964775.01	4395078.57	Аналитический метод	0.1	-
5650	964752.41	4395072.96	Аналитический метод	0.1	-
					-
5683	965040.35	4395406.77	Аналитический метод	0.1	-
5684	965057.42	4395426.75	Аналитический метод	0.1	-
5685	965055.71	4395427.36	Аналитический метод	0.1	-
5686	964995.29	4395448.08	Аналитический метод	0.1	-
5687	964959.04	4395460.60	Аналитический метод	0.1	-
5688	964951.91	4395462.83	Аналитический метод	0.1	-
5689	964947.70	4395448.81	Аналитический метод	0.1	-
5683	965040.35	4395406.77	Аналитический метод	0.1	-
					-
5690	962513.43	4395239.14	Аналитический метод	0.1	-
5691	962512.13	4395238.65	Аналитический метод	0.1	-
5692	962495.76	4395230.75	Аналитический метод	0.1	-
5693	962503.46	4395204.27	Аналитический метод	0.1	-
5694	962497.95	4395182.71	Аналитический метод	0.1	-
5695	962515.21	4395161.86	Аналитический метод	0.1	-
5696	962539.10	4395123.13	Аналитический метод	0.1	-
5697	962551.49	4395102.19	Аналитический метод	0.1	-
5698	962563.51	4395080.17	Аналитический метод	0.1	-
5699	962579.56	4395081.98	Аналитический метод	0.1	-
5700	962586.25	4395083.54	Аналитический метод	0.1	-
5701	962576.45	4395101.51	Аналитический метод	0.1	-
5702	962538.75	4395170.89	Аналитический метод	0.1	-
5703	962531.43	4395186.90	Аналитический метод	0.1	-
5704	962530.10	4395190.10	Аналитический метод	0.1	-
5690	962513.43	4395239.14	Аналитический метод	0.1	-
					-
5705	964948.16	4395432.08	Аналитический метод	0.1	-
5706	964981.50	4395367.72	Аналитический метод	0.1	-
5707	964999.55	4395378.09	Аналитический метод	0.1	-
5708	965007.69	4395368.52	Аналитический метод	0.1	-
5709	965029.56	4395395.23	Аналитический метод	0.1	-
5705	964948.16	4395432.08	Аналитический метод	0.1	-
					-
5710	962497.59	4395181.31	Аналитический метод	0.1	-
5711	962493.64	4395166.13	Аналитический метод	0.1	-
5712	962505.98	4395149.20	Аналитический метод	0.1	-
5713	962523.83	4395120.94	Аналитический метод	0.1	-
5714	962537.53	4395097.20	Аналитический метод	0.1	-
5715	962547.57	4395081.63	Аналитический метод	0.1	-
5716	962562.30	4395080.31	Аналитический метод	0.1	-
5717	962550.64	4395101.70	Аналитический метод	0.1	-
5718	962538.24	4395122.61	Аналитический метод	0.1	-
5719	962514.22	4395161.15	Аналитический метод	0.1	-
5710	962497.59	4395181.31	Аналитический метод	0.1	-
					-
5720	964998.14	4395370.39	Аналитический метод	0.1	-
5721	964984.26	4395362.41	Аналитический метод	0.1	-
5722	964991.12	4395349.15	Аналитический метод	0.1	-
5723	965003.78	4395363.94	Аналитический метод	0.1	-
5720	964998.14	4395370.39	Аналитический метод	0.1	-

					-
5724	962493.32	4395164.86	Аналитический метод	0.1	-
5725	962489.76	4395150.95	Аналитический метод	0.1	-
5726	962496.58	4395144.37	Аналитический метод	0.1	-
5727	962497.12	4395144.27	Аналитический метод	0.1	-
5728	962506.39	4395141.77	Аналитический метод	0.1	-
5729	962508.35	4395141.25	Аналитический метод	0.1	-
5730	962535.76	4395098.16	Аналитический метод	0.1	-
5731	962522.97	4395120.42	Аналитический метод	0.1	-
5732	962505.15	4395148.63	Аналитический метод	0.1	-
5733	962494.00	4395163.91	Аналитический метод	0.1	-
5724	962493.32	4395164.86	Аналитический метод	0.1	-
					-
5734	964619.94	4395552.28	Аналитический метод	0.1	-
5735	964461.70	4395535.03	Аналитический метод	0.1	-
5736	964406.51	4395530.13	Аналитический метод	0.1	-
5737	964431.29	4395495.16	Аналитический метод	0.1	-
5738	964445.06	4395496.69	Аналитический метод	0.1	-
5739	964472.68	4395498.04	Аналитический метод	0.1	-
5740	964486.04	4395497.38	Аналитический метод	0.1	-
5741	964498.95	4395495.68	Аналитический метод	0.1	-
5742	964540.68	4395484.99	Аналитический метод	0.1	-
5743	964594.93	4395463.78	Аналитический метод	0.1	-
5744	964641.35	4395446.41	Аналитический метод	0.1	-
5745	964697.32	4395427.54	Аналитический метод	0.1	-
5746	964750.95	4395408.98	Аналитический метод	0.1	-
5747	964799.59	4395392.45	Аналитический метод	0.1	-
5748	964889.43	4395361.47	Аналитический метод	0.1	-
5749	964907.66	4395354.32	Аналитический метод	0.1	-
5750	964921.15	4395346.90	Аналитический метод	0.1	-
5751	964931.75	4395339.12	Аналитический метод	0.1	-
5752	964938.05	4395342.75	Аналитический метод	0.1	-
5753	964874.57	4395469.15	Аналитический метод	0.1	-
5754	964871.88	4395462.10	Аналитический метод	0.1	-
5734	964619.94	4395552.28	Аналитический метод	0.1	-
					-
5755	962450.17	4395206.51	Аналитический метод	0.1	-
5756	962443.53	4395202.61	Аналитический метод	0.1	-
5757	962422.14	4395191.19	Аналитический метод	0.1	-
5758	962421.79	4395156.76	Аналитический метод	0.1	-
5759	962420.90	4395150.08	Аналитический метод	0.1	-
5760	962422.06	4395149.78	Аналитический метод	0.1	-
5761	962463.47	4395149.56	Аналитический метод	0.1	-
5762	962477.69	4395147.74	Аналитический метод	0.1	-
5763	962477.16	4395148.43	Аналитический метод	0.1	-
5764	962461.57	4395171.59	Аналитический метод	0.1	-
5765	962445.31	4395197.41	Аналитический метод	0.1	-
5766	962453.96	4395203.31	Аналитический метод	0.1	-
5755	962450.17	4395206.51	Аналитический метод	0.1	-
					-
5767	964472.72	4395497.02	Аналитический метод	0.1	-
5768	964445.17	4395495.61	Аналитический метод	0.1	-
5769	964431.95	4395494.21	Аналитический метод	0.1	-
5770	964442.41	4395479.45	Аналитический метод	0.1	-
5771	964466.98	4395480.70	Аналитический метод	0.1	-
5772	964486.85	4395479.19	Аналитический метод	0.1	-
5773	964505.63	4395474.69	Аналитический метод	0.1	-
5774	964555.76	4395458.49	Аналитический метод	0.1	-
5775	964621.53	4395435.43	Аналитический метод	0.1	-
5776	964686.87	4395410.61	Аналитический метод	0.1	-
5777	964753.06	4395389.38	Аналитический метод	0.1	-
5778	964811.88	4395369.47	Аналитический метод	0.1	-
5779	964836.76	4395361.90	Аналитический метод	0.1	-
5780	964880.78	4395346.93	Аналитический метод	0.1	-
5781	964899.82	4395338.70	Аналитический метод	0.1	-
5782	964915.01	4395330.02	Аналитический метод	0.1	-
5783	964915.39	4395329.76	Аналитический метод	0.1	-
5784	964930.71	4395338.53	Аналитический метод	0.1	-
5785	964920.65	4395345.98	Аналитический метод	0.1	-
5786	964907.19	4395353.33	Аналитический метод	0.1	-
5787	964888.98	4395360.39	Аналитический метод	0.1	-
5788	964799.25	4395391.31	Аналитический метод	0.1	-
5789	964750.70	4395407.81	Аналитический метод	0.1	-
5790	964697.07	4395426.43	Аналитический метод	0.1	-
5791	964641.05	4395445.41	Аналитический метод	0.1	-
5792	964594.63	4395462.65	Аналитический метод	0.1	-
5793	964540.34	4395483.83	Аналитический метод	0.1	-
5794	964498.78	4395494.61	Аналитический метод	0.1	-
5795	964486.01	4395496.31	Аналитический метод	0.1	-
5767	964472.72	4395497.02	Аналитический метод	0.1	-
					-
5796	962454.75	4395202.65	Аналитический метод	0.1	-
5797	962446.67	4395197.13	Аналитический метод	0.1	-
5798	962462.41	4395172.15	Аналитический метод	0.1	-
5799	962477.18	4395150.23	Аналитический метод	0.1	-
5800	962483.92	4395176.95	Аналитический метод	0.1	-
5801	962483.27	4395177.68	Аналитический метод	0.1	-
5802	962477.53	4395183.47	Аналитический метод	0.1	-
5796	962454.75	4395202.65	Аналитический метод	0.1	-
					-
5803	964940.82	4395337.43	Аналитический метод	0.1	-
5804	964936.59	4395335.00	Аналитический метод	0.1	-
5805	964944.15	4395327.97	Аналитический метод	0.1	-
5806	964947.88	4395323.86	Аналитический метод	0.1	-
5803	964940.82	4395337.43	Аналитический метод	0.1	-
					-
5807	962421.13	4395190.68	Аналитический метод	0.1	-
5808	962375.12	4395168.23	Аналитический метод	0.1	-
5809	962368.43	4395164.41	Аналитический метод	0.1	-
5810	962370.45	4395164.41	Аналитический метод	0.1	-
5811	962394.13	4395156.99	Аналитический метод	0.1	-
5812	962419.95	4395150.33	Аналитический метод	0.1	-
5813	962420.81	4395156.82	Аналитический метод	0.1	-

5807	962421.13	4395190.68	Аналитический метод	0.1	-
					-
5814	962741.20	4395453.30	Аналитический метод	0.1	-
5815	962694.83	4395451.19	Аналитический метод	0.1	-
5816	962664.62	4395449.08	Аналитический метод	0.1	-
5817	962667.07	4395425.80	Аналитический метод	0.1	-
5818	962591.74	4395397.14	Аналитический метод	0.1	-
5819	962582.06	4395393.43	Аналитический метод	0.1	-
5820	962575.46	4395373.63	Аналитический метод	0.1	-
5821	962599.24	4395315.36	Аналитический метод	0.1	-
5822	962645.59	4395339.81	Аналитический метод	0.1	-
5823	962817.74	4395420.71	Аналитический метод	0.1	-
5824	962773.50	4395418.74	Аналитический метод	0.1	-
5825	962767.87	4395421.09	Аналитический метод	0.1	-
5814	962741.20	4395453.30	Аналитический метод	0.1	-
					-
5826	962471.43	4395214.02	Аналитический метод	0.1	-
5827	962467.48	4395211.32	Аналитический метод	0.1	-
5828	962455.62	4395203.22	Аналитический метод	0.1	-
5829	962478.20	4395184.22	Аналитический метод	0.1	-
5830	962484.00	4395178.38	Аналитический метод	0.1	-
5831	962488.00	4395192.77	Аналитический метод	0.1	-
5832	962477.77	4395204.70	Аналитический метод	0.1	-
5826	962471.43	4395214.02	Аналитический метод	0.1	-
					-
5833	962574.80	4395390.65	Аналитический метод	0.1	-
5834	962574.17	4395390.41	Аналитический метод	0.1	-
5835	962538.01	4395308.07	Аналитический метод	0.1	-
5836	962578.88	4395328.84	Аналитический метод	0.1	-
5837	962588.58	4395309.94	Аналитический метод	0.1	-
5838	962593.88	4395312.63	Аналитический метод	0.1	-
5839	962569.06	4395373.43	Аналитический метод	0.1	-
5833	962574.80	4395390.65	Аналитический метод	0.1	-
					-
5840	962434.73	4395219.66	Аналитический метод	0.1	-
5841	962422.14	4395213.98	Аналитический метод	0.1	-
5842	962422.14	4395192.32	Аналитический метод	0.1	-
5843	962443.04	4395203.49	Аналитический метод	0.1	-
5844	962449.36	4395207.18	Аналитический метод	0.1	-
5840	962434.73	4395219.66	Аналитический метод	0.1	-
					-
5845	962861.23	4395422.68	Аналитический метод	0.1	-
5846	962845.84	4395421.99	Аналитический метод	0.1	-
5847	962766.43	4395380.02	Аналитический метод	0.1	-
5848	962650.46	4395327.89	Аналитический метод	0.1	-
5849	962607.88	4395306.31	Аналитический метод	0.1	-
5850	962612.33	4395301.75	Аналитический метод	0.1	-
5851	962652.29	4395320.22	Аналитический метод	0.1	-
5852	962722.35	4395352.04	Аналитический метод	0.1	-
5853	962772.98	4395376.26	Аналитический метод	0.1	-
5854	962838.95	4395411.06	Аналитический метод	0.1	-
5845	962861.23	4395422.68	Аналитический метод	0.1	-
					-
5855	962484.78	4395225.45	Аналитический метод	0.1	-
5856	962480.31	4395223.30	Аналитический метод	0.1	-
5857	962481.60	4395220.95	Аналитический метод	0.1	-
5858	962472.25	4395214.59	Аналитический метод	0.1	-
5859	962478.64	4395205.34	Аналитический метод	0.1	-
5860	962488.39	4395194.04	Аналитический метод	0.1	-
5861	962490.88	4395203.69	Аналитический метод	0.1	-
5855	962484.78	4395225.45	Аналитический метод	0.1	-
					-
5862	964950.01	4395300.95	Аналитический метод	0.1	-
5863	964956.11	4395308.10	Аналитический метод	0.1	-
5864	964949.64	4395320.32	Аналитический метод	0.1	-
5865	964943.41	4395327.17	Аналитический метод	0.1	-
5866	964935.60	4395334.41	Аналитический метод	0.1	-
5867	964920.77	4395325.94	Аналитический метод	0.1	-
5868	964935.14	4395315.71	Аналитический метод	0.1	-
5869	964944.92	4395306.97	Аналитический метод	0.1	-
5862	964950.01	4395300.95	Аналитический метод	0.1	-
					-
5870	962422.27	4395220.03	Аналитический метод	0.1	-
5871	962404.03	4395212.01	Аналитический метод	0.1	-
5872	962404.22	4395211.61	Аналитический метод	0.1	-
5873	962399.09	4395209.25	Аналитический метод	0.1	-
5874	962399.61	4395208.10	Аналитический метод	0.1	-
5875	962392.79	4395205.21	Аналитический метод	0.1	-
5876	962393.34	4395203.64	Аналитический метод	0.1	-
5877	962411.67	4395210.80	Аналитический метод	0.1	-
5878	962421.20	4395214.66	Аналитический метод	0.1	-
5870	962422.27	4395220.03	Аналитический метод	0.1	-
					-
5879	962441.69	4395321.16	Аналитический метод	0.1	-
5880	962440.15	4395314.38	Аналитический метод	0.1	-
5881	962437.40	4395299.56	Аналитический метод	0.1	-
5882	962438.81	4395294.58	Аналитический метод	0.1	-
5883	962440.67	4395290.23	Аналитический метод	0.1	-
5884	962453.72	4395309.54	Аналитический метод	0.1	-
5879	962441.69	4395321.16	Аналитический метод	0.1	-
					-
5885	962469.26	4395217.18	Аналитический метод	0.1	-
5886	962465.41	4395215.03	Аналитический метод	0.1	-
5887	962451.10	4395207.03	Аналитический метод	0.1	-
5888	962454.82	4395203.90	Аналитический метод	0.1	-
5889	962466.99	4395212.20	Аналитический метод	0.1	-
5890	962470.87	4395214.85	Аналитический метод	0.1	-
5885	962469.26	4395217.18	Аналитический метод	0.1	-
					-
5891	962588.58	4395432.05	Аналитический метод	0.1	-
5892	962578.00	4395427.17	Аналитический метод	0.1	-
5893	962556.86	4395415.03	Аналитический метод	0.1	-
5894	962540.07	4395402.71	Аналитический метод	0.1	-

5895	962526.93	4395391.40	Аналитический метод	0.1	-
5896	962506.45	4395369.64	Аналитический метод	0.1	-
5897	962477.63	4395336.44	Аналитический метод	0.1	-
5898	962461.32	4395318.81	Аналитический метод	0.1	-
5899	962474.75	4395305.88	Аналитический метод	0.1	-
5900	962482.60	4395279.54	Аналитический метод	0.1	-
5901	962500.42	4395288.57	Аналитический метод	0.1	-
5902	962513.70	4395318.96	Аналитический метод	0.1	-
5903	962517.97	4395328.76	Аналитический метод	0.1	-
5904	962530.14	4395356.59	Аналитический метод	0.1	-
5905	962554.13	4395411.39	Аналитический метод	0.1	-
5906	962585.85	4395423.79	Аналитический метод	0.1	-
5891	962588.58	4395432.05	Аналитический метод	0.1	-
					-
5907	962459.80	4395230.99	Аналитический метод	0.1	-
5908	962457.15	4395229.80	Аналитический метод	0.1	-
5909	962435.73	4395220.13	Аналитический метод	0.1	-
5910	962450.29	4395207.73	Аналитический метод	0.1	-
5911	962464.92	4395215.89	Аналитический метод	0.1	-
5912	962468.71	4395218.01	Аналитический метод	0.1	-
5907	962459.80	4395230.99	Аналитический метод	0.1	-
					-
5913	963479.59	4395310.38	Аналитический метод	0.1	-
5914	963460.70	4395298.57	Аналитический метод	0.1	-
5915	963435.60	4395283.58	Аналитический метод	0.1	-
5916	963423.22	4395277.25	Аналитический метод	0.1	-
5917	963441.53	4395272.89	Аналитический метод	0.1	-
5918	963481.56	4395298.45	Аналитический метод	0.1	-
5919	963487.07	4395306.66	Аналитический метод	0.1	-
5913	963479.59	4395310.38	Аналитический метод	0.1	-
					-
5920	962420.56	4395233.46	Аналитический метод	0.1	-
5921	962407.88	4395226.84	Аналитический метод	0.1	-
5922	962407.42	4395214.63	Аналитический метод	0.1	-
5923	962422.50	4395221.23	Аналитический метод	0.1	-
5924	962424.19	4395229.70	Аналитический метод	0.1	-
5920	962420.56	4395233.46	Аналитический метод	0.1	-
					-
5925	963480.33	4395296.40	Аналитический метод	0.1	-
5926	963443.06	4395272.51	Аналитический метод	0.1	-
5927	963458.03	4395268.92	Аналитический метод	0.1	-
5928	963470.97	4395280.03	Аналитический метод	0.1	-
5929	963470.01	4395280.55	Аналитический метод	0.1	-
5925	963480.33	4395296.40	Аналитический метод	0.1	-
					-
5930	963278.92	4395235.21	Аналитический метод	0.1	-
5931	963276.93	4395233.74	Аналитический метод	0.1	-
5932	963286.14	4395229.19	Аналитический метод	0.1	-
5933	963294.98	4395224.91	Аналитический метод	0.1	-
5934	963308.09	4395220.62	Аналитический метод	0.1	-
5935	963319.93	4395218.13	Аналитический метод	0.1	-
5936	963324.92	4395217.63	Аналитический метод	0.1	-
5937	963331.10	4395221.18	Аналитический метод	0.1	-
5938	963323.28	4395221.98	Аналитический метод	0.1	-
5939	963317.46	4395223.16	Аналитический метод	0.1	-
5940	963300.09	4395228.63	Аналитический метод	0.1	-
5930	963278.92	4395235.21	Аналитический метод	0.1	-
					-
5941	962573.67	4395312.75	Аналитический метод	0.1	-
5942	962538.26	4395294.73	Аналитический метод	0.1	-
5943	962530.33	4395290.60	Аналитический метод	0.1	-
5944	962525.89	4395280.49	Аналитический метод	0.1	-
5945	962528.80	4395265.60	Аналитический метод	0.1	-
5946	962559.87	4395278.70	Аналитический метод	0.1	-
5947	962605.35	4395298.53	Аналитический метод	0.1	-
5948	962606.51	4395299.07	Аналитический метод	0.1	-
5949	962602.27	4395303.45	Аналитический метод	0.1	-
5950	962583.37	4395293.79	Аналитический метод	0.1	-
5941	962573.67	4395312.75	Аналитический метод	0.1	-
					-
5951	962470.89	4395235.69	Аналитический метод	0.1	-
5952	962460.72	4395231.39	Аналитический метод	0.1	-
5953	962469.56	4395218.49	Аналитический метод	0.1	-
5954	962478.91	4395223.71	Аналитический метод	0.1	-
5951	962470.89	4395235.69	Аналитический метод	0.1	-
					-
5955	962454.45	4395308.83	Аналитический метод	0.1	-
5956	962441.16	4395289.19	Аналитический метод	0.1	-
5957	962455.31	4395265.12	Аналитический метод	0.1	-
5958	962470.85	4395273.36	Аналитический метод	0.1	-
5959	962464.07	4395299.54	Аналитический метод	0.1	-
5955	962454.45	4395308.83	Аналитический метод	0.1	-
					-
5960	963435.32	4395268.19	Аналитический метод	0.1	-
5961	963413.31	4395256.30	Аналитический метод	0.1	-
5962	963388.62	4395246.95	Аналитический метод	0.1	-
5963	963350.63	4395231.20	Аналитический метод	0.1	-
5964	963334.29	4395221.86	Аналитический метод	0.1	-
5965	963351.20	4395220.14	Аналитический метод	0.1	-
5966	963374.57	4395219.67	Аналитический метод	0.1	-
5967	963381.22	4395220.60	Аналитический метод	0.1	-
5968	963392.26	4395223.58	Аналитический метод	0.1	-
5969	963402.14	4395227.97	Аналитический метод	0.1	-
5970	963414.01	4395234.91	Аналитический метод	0.1	-
5971	963451.80	4395263.56	Аналитический метод	0.1	-
5972	963452.42	4395264.09	Аналитический метод	0.1	-
5960	963435.32	4395268.19	Аналитический метод	0.1	-
					-
5973	962440.70	4395288.03	Аналитический метод	0.1	-
5974	962435.10	4395272.22	Аналитический метод	0.1	-
5975	962443.44	4395258.95	Аналитический метод	0.1	-
5976	962454.42	4395264.66	Аналитический метод	0.1	-
5973	962440.70	4395288.03	Аналитический метод	0.1	-

5971	962454.42	4395264.66	Аналитический метод	0.1	-
5973	962440.70	4395288.03	Аналитический метод	0.1	-
					-
5977	962480.74	4395239.84	Аналитический метод	0.1	-
5978	962471.84	4395236.08	Аналитический метод	0.1	-
5979	962479.80	4395224.18	Аналитический метод	0.1	-
5980	962484.50	4395226.44	Аналитический метод	0.1	-
5977	962480.74	4395239.84	Аналитический метод	0.1	-
					-
5981	962798.75	4395364.52	Аналитический метод	0.1	-
5982	962774.42	4395352.56	Аналитический метод	0.1	-
5983	962725.18	4395329.94	Аналитический метод	0.1	-
5984	962667.43	4395303.23	Аналитический метод	0.1	-
5985	962628.16	4395285.50	Аналитический метод	0.1	-
5986	962658.48	4395254.33	Аналитический метод	0.1	-
5987	962685.61	4395275.90	Аналитический метод	0.1	-
5988	962791.90	4395320.92	Аналитический метод	0.1	-
5989	962860.57	4395347.54	Аналитический метод	0.1	-
5990	962835.92	4395354.06	Аналитический метод	0.1	-
5991	962808.14	4395362.15	Аналитический метод	0.1	-
5981	962798.75	4395364.52	Аналитический метод	0.1	-
					-
5992	962448.95	4395248.25	Аналитический метод	0.1	-
5993	962447.31	4395247.39	Аналитический метод	0.1	-
5994	962426.59	4395236.61	Аналитический метод	0.1	-
5995	962425.28	4395230.02	Аналитический метод	0.1	-
5996	962430.42	4395224.70	Аналитический метод	0.1	-
5997	962454.24	4395234.99	Аналитический метод	0.1	-
5998	962456.63	4395236.03	Аналитический метод	0.1	-
5992	962448.95	4395248.25	Аналитический метод	0.1	-
					-
5999	962434.68	4395271.02	Аналитический метод	0.1	-
6000	962433.85	4395268.70	Аналитический метод	0.1	-
6001	962431.79	4395262.83	Аналитический метод	0.1	-
6002	962429.60	4395251.76	Аналитический метод	0.1	-
6003	962441.43	4395257.89	Аналитический метод	0.1	-
6004	962442.54	4395258.48	Аналитический метод	0.1	-
5999	962434.68	4395271.02	Аналитический метод	0.1	-
					-
6005	962508.52	4395251.54	Аналитический метод	0.1	-
6006	962496.66	4395246.56	Аналитический метод	0.1	-
6007	962491.89	4395244.55	Аналитический метод	0.1	-
6008	962495.48	4395231.74	Аналитический метод	0.1	-
6009	962511.74	4395239.56	Аналитический метод	0.1	-
6010	962513.01	4395240.03	Аналитический метод	0.1	-
6005	962508.52	4395251.54	Аналитический метод	0.1	-
					-
6011	962499.52	4395274.57	Аналитический метод	0.1	-
6012	962485.53	4395267.28	Аналитический метод	0.1	-
6013	962490.37	4395249.99	Аналитический метод	0.1	-
6014	962506.68	4395256.24	Аналитический метод	0.1	-
6011	962499.52	4395274.57	Аналитический метод	0.1	-
					-
6015	962460.50	4395254.24	Аналитический метод	0.1	-
6016	962449.87	4395248.71	Аналитический метод	0.1	-
6017	962457.55	4395236.43	Аналитический метод	0.1	-
6018	962467.89	4395240.90	Аналитический метод	0.1	-
6015	962460.50	4395254.24	Аналитический метод	0.1	-
					-
6019	962610.07	4395295.66	Аналитический метод	0.1	-
6020	962565.72	4395276.11	Аналитический метод	0.1	-
6021	962531.81	4395261.32	Аналитический метод	0.1	-
6022	962530.66	4395260.84	Аналитический метод	0.1	-
6023	962535.49	4395248.45	Аналитический метод	0.1	-
6024	962542.37	4395251.03	Аналитический метод	0.1	-
6025	962578.47	4395265.93	Аналитический метод	0.1	-
6026	962619.59	4395282.72	Аналитический метод	0.1	-
6027	962621.58	4395283.61	Аналитический метод	0.1	-
6019	962610.07	4395295.66	Аналитический метод	0.1	-
					-
6028	962474.40	4395261.40	Аналитический метод	0.1	-
6029	962461.38	4395254.71	Аналитический метод	0.1	-
6030	962468.81	4395241.30	Аналитический метод	0.1	-
6031	962477.60	4395245.09	Аналитический метод	0.1	-
6032	962479.11	4395245.68	Аналитический метод	0.1	-
6028	962474.40	4395261.40	Аналитический метод	0.1	-
					-
6033	962943.64	4395373.29	Аналитический метод	0.1	-
6034	962872.06	4395345.54	Аналитический метод	0.1	-
6035	962964.00	4395321.20	Аналитический метод	0.1	-
6036	962987.26	4395314.36	Аналитический метод	0.1	-
6037	963034.20	4395310.56	Аналитический метод	0.1	-
6038	963079.08	4395314.22	Аналитический метод	0.1	-
6039	963097.03	4395315.55	Аналитический метод	0.1	-
6040	963115.23	4395315.42	Аналитический метод	0.1	-
6041	963129.05	4395313.64	Аналитический метод	0.1	-
6042	963144.85	4395310.51	Аналитический метод	0.1	-
6043	963178.74	4395305.42	Аналитический метод	0.1	-
6044	963239.61	4395286.58	Аналитический метод	0.1	-
6045	963284.63	4395269.17	Аналитический метод	0.1	-
6046	963323.98	4395256.89	Аналитический метод	0.1	-
6047	963353.50	4395247.59	Аналитический метод	0.1	-
6048	963393.16	4395263.01	Аналитический метод	0.1	-
6049	963413.51	4395273.42	Аналитический метод	0.1	-
6050	963374.29	4395282.81	Аналитический метод	0.1	-
6051	963293.33	4395296.84	Аналитический метод	0.1	-
6052	963194.67	4395320.21	Аналитический метод	0.1	-
6033	962943.64	4395373.29	Аналитический метод	0.1	-
					-
6053	975695.59	4388454.07	Аналитический метод	0.1	-
6054	975708.96	4388492.37	Аналитический метод	0.1	-
6055	975727.36	4388521.50	Аналитический метод	0.1	-
6056	975726.95	4388522.48	Аналитический метод	0.1	-
6057	975708.17	4388492.71	Аналитический метод	0.1	-
6058	975700.55	4388470.91	Аналитический метод	0.1	-
6059	975695.14	4388454.27	Аналитический метод	0.1	-
6053	975695.59	4388454.07	Аналитический метод	0.1	-
					-
6060	975729.29	4388457.55	Аналитический метод	0.1	-
6061	975733.12	4388456.73	Аналитический метод	0.1	-
6062	975733.32	4388457.68	Аналитический метод	0.1	-
6063	975729.55	4388458.54	Аналитический метод	0.1	-
6060	975729.29	4388457.55	Аналитический метод	0.1	-
					-
6064	975738.74	4388535.79	Аналитический метод	0.1	-
6065	975787.62	4388613.02	Аналитический метод	0.1	-
6066	975789.14	4388615.39	Аналитический метод	0.1	-
6067	975785.68	4388611.66	Аналитический метод	0.1	-
6068	975738.32	4388536.83	Аналитический метод	0.1	-
6064	975738.74	4388535.79	Аналитический метод	0.1	-
					-
6069	975737.82	4388538.05	Аналитический метод	0.1	-
6070	975781.40	4388607.02	Аналитический метод	0.1	-
6071	975777.86	4388603.17	Аналитический метод	0.1	-
6072	975737.42	4388539.07	Аналитический метод	0.1	-
6069	975737.82	4388538.05	Аналитический метод	0.1	-
					-
6073	975765.11	4388588.57	Аналитический метод	0.1	-
6074	975765.82	4388587.93	Аналитический метод	0.1	-
6075	975766.45	4388588.63	Аналитический метод	0.1	-
6076	975765.76	4388589.25	Аналитический метод	0.1	-
6073	975765.11	4388588.57	Аналитический метод	0.1	-
					-
6077	973642.89	4388827.35	Аналитический метод	0.1	-
6078	973627.62	4388779.74	Аналитический метод	0.1	-
6079	973576.10	4388621.34	Аналитический метод	0.1	-
6080	973623.66	4388605.88	Аналитический метод	0.1	-
6081	973650.39	4388688.09	Аналитический метод	0.1	-
6082	973725.81	4388747.75	Аналитический метод	0.1	-
6083	973730.43	4388761.93	Аналитический метод	0.1	-
6084	973677.55	4388779.51	Аналитический метод	0.1	-
6085	973670.88	4388804.73	Аналитический метод	0.1	-
6086	973652.58	4388823.02	Аналитический метод	0.1	-
6077	973642.89	4388827.35	Аналитический метод	0.1	-
					-
6087	975807.43	4388634.16	Аналитический метод	0.1	-
6088	975806.76	4388633.48	Аналитический метод	0.1	-
6089	975807.45	4388632.78	Аналитический метод	0.1	-
6090	975808.14	4388633.54	Аналитический метод	0.1	-
6087	975807.43	4388634.16	Аналитический метод	0.1	-
					-
6091	975849.38	4388679.06	Аналитический метод	0.1	-
6092	975850.07	4388679.81	Аналитический метод	0.1	-
6093	975849.38	4388680.44	Аналитический метод	0.1	-
6091	975849.38	4388679.06	Аналитический метод	0.1	-
					-
6094	964050.79	4395568.58	Аналитический метод	0.1	-
6095	963986.89	4395561.61	Аналитический метод	0.1	-
6096	963978.22	4395560.23	Аналитический метод	0.1	-
6097	963978.31	4395559.23	Аналитический метод	0.1	-
6098	963986.96	4395560.45	Аналитический метод	0.1	-
6099	964052.03	4395567.69	Аналитический метод	0.1	-
6094	964050.79	4395568.58	Аналитический метод	0.1	-
					-
6100	973015.00	4389558.82	Аналитический метод	0.1	-
6101	972964.01	4389522.02	Аналитический метод	0.1	-
6102	973000.18	4389479.78	Аналитический метод	0.1	-
6103	972997.53	4389431.53	Аналитический метод	0.1	-
6104	973017.79	4389386.39	Аналитический метод	0.1	-
6105	973017.28	4389367.25	Аналитический метод	0.1	-
6106	973022.32	4389366.47	Аналитический метод	0.1	-
6107	973021.33	4389349.08	Аналитический метод	0.1	-
6108	973016.71	4389349.07	Аналитический метод	0.1	-
6109	973015.04	4389294.91	Аналитический метод	0.1	-
6110	972976.42	4389163.18	Аналитический метод	0.1	-
6111	973002.82	4389145.82	Аналитический метод	0.1	-
6112	972994.65	4389133.70	Аналитический метод	0.1	-
6113	973042.41	4389099.47	Аналитический метод	0.1	-
6114	973044.31	4389095.37	Аналитический метод	0.1	-
6115	973038.66	4389089.29	Аналитический метод	0.1	-
6116	973042.64	4389072.25	Аналитический метод	0.1	-
6117	973048.61	4389084.66	Аналитический метод	0.1	-
6118	973053.85	4389090.06	Аналитический метод	0.1	-
6119	973071.70	4389105.47	Аналитический метод	0.1	-
6120	973118.70	4389148.47	Аналитический метод	0.1	-
6121	973139.59	4389171.40	Аналитический метод	0.1	-
6122	973146.51	4389174.64	Аналитический метод	0.1	-
6123	973161.75	4389145.54	Аналитический метод	0.1	-
6124	973168.21	4389139.75	Аналитический метод	0.1	-
6125	973206.91	4389055.87	Аналитический метод	0.1	-
6126	973191.79	4389028.95	Аналитический метод	0.1	-
6127	973225.79	4389009.73	Аналитический метод	0.1	-
6128	973238.37	4389032.18	Аналитический метод	0.1	-
6129	973184.21	4389204.16	Аналитический метод	0.1	-
6130	973074.64	4389436.88	Аналитический метод	0.1	-
6100	973015.00	4389558.82	Аналитический метод	0.1	-
					-
6131	972554.48	4389177.96	Аналитический метод	0.1	-
6132	972657.81	4389276.84	Аналитический метод	0.1	-
6133	972584.24	4389353.77	Аналитический метод	0.1	-
6134	972480.28	4389262.97	Аналитический метод	0.1	-
6131	972554.48	4389177.96	Аналитический метод	0.1	-
					-
6135	959344.21	4395545.18	Аналитический метод	0.1	-
6136	959426.41	4395567.15	Аналитический метод	0.1	-
6137	959424.42	4395574.60	Аналитический метод	0.1	-
6138	959403.71	4395569.07	Аналитический метод	0.1	-
6139	959402.48	4395573.67	Аналитический метод	0.1	-

6140	959394.70	4395571.69	Аналитический метод	0.1	-
6141	959341.18	4395557.69	Аналитический метод	0.1	-
6142	959340.83	4395557.62	Аналитический метод	0.1	-
6135	959344.21	4395545.18	Аналитический метод	0.1	-
					-
6143	972088.37	4389801.02	Аналитический метод	0.1	-
6144	972082.88	4389796.49	Аналитический метод	0.1	-
6145	972071.80	4389767.48	Аналитический метод	0.1	-
6146	972068.54	4389744.72	Аналитический метод	0.1	-
6147	972082.64	4389727.37	Аналитический метод	0.1	-
6148	972109.27	4389754.79	Аналитический метод	0.1	-
6149	972135.71	4389724.92	Аналитический метод	0.1	-
6150	972170.04	4389685.86	Аналитический метод	0.1	-
6151	972179.42	4389694.12	Аналитический метод	0.1	-
6152	972141.92	4389737.54	Аналитический метод	0.1	-
6153	972137.14	4389733.76	Аналитический метод	0.1	-
6154	972113.78	4389756.81	Аналитический метод	0.1	-
6155	972137.74	4389775.72	Аналитический метод	0.1	-
6156	972140.80	4389781.48	Аналитический метод	0.1	-
6143	972088.37	4389801.02	Аналитический метод	0.1	-
					-
6157	964061.68	4395559.98	Аналитический метод	0.1	-
6158	963979.66	4395552.33	Аналитический метод	0.1	-
6159	963983.07	4395537.46	Аналитический метод	0.1	-
6160	964078.85	4395546.41	Аналитический метод	0.1	-
6157	964061.68	4395559.98	Аналитический метод	0.1	-
					-
6161	972641.03	4389818.91	Аналитический метод	0.1	-
6162	972651.55	4389804.07	Аналитический метод	0.1	-
6163	972652.76	4389796.10	Аналитический метод	0.1	-
6164	972729.87	4389704.80	Аналитический метод	0.1	-
6165	972747.33	4389720.24	Аналитический метод	0.1	-
6166	972736.98	4389732.10	Аналитический метод	0.1	-
6167	972727.37	4389733.93	Аналитический метод	0.1	-
6161	972641.03	4389818.91	Аналитический метод	0.1	-
					-
6168	972620.04	4389828.58	Аналитический метод	0.1	-
6169	972626.21	4389833.50	Аналитический метод	0.1	-
6170	972622.68	4389836.98	Аналитический метод	0.1	-
6171	972617.06	4389832.29	Аналитический метод	0.1	-
6168	972620.04	4389828.58	Аналитический метод	0.1	-
					-
6172	970290.19	4390026.68	Аналитический метод	0.1	-
6173	970136.96	4390016.27	Аналитический метод	0.1	-
6174	970070.31	4390013.47	Аналитический метод	0.1	-
6175	969945.93	4390008.73	Аналитический метод	0.1	-
6176	969877.85	4390005.68	Аналитический метод	0.1	-
6177	969844.71	4390004.57	Аналитический метод	0.1	-
6178	969797.58	4390002.89	Аналитический метод	0.1	-
6179	969727.27	4390000.22	Аналитический метод	0.1	-
6180	969678.80	4389998.14	Аналитический метод	0.1	-
6181	969633.87	4389995.44	Аналитический метод	0.1	-
6182	969591.42	4389991.33	Аналитический метод	0.1	-
6183	969553.40	4389987.10	Аналитический метод	0.1	-
6184	969514.26	4389980.50	Аналитический метод	0.1	-
6185	969471.46	4389972.69	Аналитический метод	0.1	-
6186	969403.45	4389959.98	Аналитический метод	0.1	-
6187	969363.02	4389949.79	Аналитический метод	0.1	-
6188	969072.06	4389876.62	Аналитический метод	0.1	-
6189	969049.43	4389872.18	Аналитический метод	0.1	-
6190	969039.19	4389873.05	Аналитический метод	0.1	-
6191	969033.60	4389875.73	Аналитический метод	0.1	-
6192	969025.94	4389881.29	Аналитический метод	0.1	-
6193	969013.39	4389893.06	Аналитический метод	0.1	-
6194	969009.63	4389901.03	Аналитический метод	0.1	-
6195	969008.28	4389930.36	Аналитический метод	0.1	-
6196	969009.75	4389972.07	Аналитический метод	0.1	-
6197	968837.56	4389966.18	Аналитический метод	0.1	-
6198	969031.07	4389849.20	Аналитический метод	0.1	-
6199	970296.18	4389892.45	Аналитический метод	0.1	-
6172	970290.19	4390026.68	Аналитический метод	0.1	-
					-
6200	970288.86	4390055.43	Аналитический метод	0.1	-
6201	970283.38	4390182.37	Аналитический метод	0.1	-
6202	970185.03	4390243.81	Аналитический метод	0.1	-
6203	970135.90	4390318.23	Аналитический метод	0.1	-
6204	970101.62	4390370.47	Аналитический метод	0.1	-
6205	970096.95	4390380.96	Аналитический метод	0.1	-
6206	970074.08	4390431.47	Аналитический метод	0.1	-
6207	970067.10	4390446.97	Аналитический метод	0.1	-
6208	970043.96	4390497.13	Аналитический метод	0.1	-
6209	970028.11	4390554.93	Аналитический метод	0.1	-
6210	970017.76	4390629.58	Аналитический метод	0.1	-
6211	970023.42	4390648.37	Аналитический метод	0.1	-
6212	970042.07	4390673.33	Аналитический метод	0.1	-
6213	970189.05	4390633.73	Аналитический метод	0.1	-
6214	970344.31	4391122.43	Аналитический метод	0.1	-
6215	970317.64	4391154.05	Аналитический метод	0.1	-
6216	970274.82	4391118.47	Аналитический метод	0.1	-
6217	970215.65	4391092.09	Аналитический метод	0.1	-
6218	970179.37	4391107.45	Аналитический метод	0.1	-
6219	969901.35	4390964.56	Аналитический метод	0.1	-
6220	969817.39	4391116.27	Аналитический метод	0.1	-
6221	970104.53	4391317.51	Аналитический метод	0.1	-
6222	970146.56	4391346.85	Аналитический метод	0.1	-
6223	970280.46	4391430.31	Аналитический метод	0.1	-
6224	970209.51	4391518.86	Аналитический метод	0.1	-
6225	970170.70	4391520.47	Аналитический метод	0.1	-
6226	970025.34	4391487.46	Аналитический метод	0.1	-
6227	969533.30	4391260.07	Аналитический метод	0.1	-
6228	969567.12	4390516.15	Аналитический метод	0.1	-
6229	969586.09	4390082.48	Аналитический метод	0.1	-
6230	969652.11	4390225.12	Аналитический метод	0.1	-
6231	969705.83	4390355.55	Аналитический метод	0.1	-
6232	969723.28	4390403.51	Аналитический метод	0.1	-
6233	969737.80	4390449.21	Аналитический метод	0.1	-
6234	969705.32	4390468.65	Аналитический метод	0.1	-
6235	969672.60	4390491.47	Аналитический метод	0.1	-
6236	969722.99	4390570.76	Аналитический метод	0.1	-
6237	969825.68	4390502.59	Аналитический метод	0.1	-
6238	969777.16	4390424.28	Аналитический метод	0.1	-
6239	969760.46	4390434.54	Аналитический метод	0.1	-
6240	969755.51	4390437.04	Аналитический метод	0.1	-
6241	969742.12	4390396.80	Аналитический метод	0.1	-
6242	969724.40	4390348.13	Аналитический метод	0.1	-
6243	969670.52	4390217.30	Аналитический метод	0.1	-
6244	969588.03	4390039.07	Аналитический метод	0.1	-
6245	969588.86	4390020.57	Аналитический метод	0.1	-
6246	969642.35	4390025.61	Аналитический метод	0.1	-
6247	969706.02	4390028.58	Аналитический метод	0.1	-
6248	969997.66	4390040.49	Аналитический метод	0.1	-
6249	970133.64	4390045.15	Аналитический метод	0.1	-
6250	970197.34	4390049.49	Аналитический метод	0.1	-
6200	970288.86	4390055.43	Аналитический метод	0.1	-
					-
6251	971650.78	4390187.80	Аналитический метод	0.1	-
6252	971633.91	4390171.38	Аналитический метод	0.1	-
6253	971618.20	4390167.37	Аналитический метод	0.1	-
6254	971681.02	4390096.89	Аналитический метод	0.1	-
6255	971723.57	4390122.90	Аналитический метод	0.1	-
6251	971650.78	4390187.80	Аналитический метод	0.1	-
					-
6256	968578.93	4390122.55	Аналитический метод	0.1	-
6257	968578.01	4390149.49	Аналитический метод	0.1	-
6258	968571.40	4390342.11	Аналитический метод	0.1	-
6259	968411.50	4390354.62	Аналитический метод	0.1	-
6260	968402.88	4390356.81	Аналитический метод	0.1	-
6261	968349.87	4390261.03	Аналитический метод	0.1	-
6256	968578.93	4390122.55	Аналитический метод	0.1	-
					-
6262	971485.82	4390316.12	Аналитический метод	0.1	-
6263	971503.71	4390331.38	Аналитический метод	0.1	-
6264	971458.56	4390391.82	Аналитический метод	0.1	-
6265	971413.40	4390452.29	Аналитический метод	0.1	-
6266	971410.78	4390456.71	Аналитический метод	0.1	-
6267	971383.55	4390502.56	Аналитический метод	0.1	-
6268	971252.01	4390724.06	Аналитический метод	0.1	-
6269	971080.91	4391012.15	Аналитический метод	0.1	-
6270	970883.24	4391383.95	Аналитический метод	0.1	-
6271	970604.22	4391479.80	Аналитический метод	0.1	-
6272	970411.32	4391512.40	Аналитический метод	0.1	-
6273	970298.90	4391513.95	Аналитический метод	0.1	-
6274	970329.13	4391479.47	Аналитический метод	0.1	-
6275	970437.67	4391387.15	Аналитический метод	0.1	-
6276	970491.46	4391342.28	Аналитический метод	0.1	-
6277	970613.32	4391248.92	Аналитический метод	0.1	-
6278	970732.77	4391150.48	Аналитический метод	0.1	-
6279	970758.81	4391126.75	Аналитический метод	0.1	-
6280	970859.14	4391019.00	Аналитический метод	0.1	-
6281	970942.32	4390925.48	Аналитический метод	0.1	-
6282	971311.47	4390511.45	Аналитический метод	0.1	-
6262	971485.82	4390316.12	Аналитический метод	0.1	-
					-
6283	968570.44	4390371.03	Аналитический метод	0.1	-
6284	968564.28	4390550.90	Аналитический метод	0.1	-
6285	968524.39	4390540.89	Аналитический метод	0.1	-
6286	968528.65	4390820.46	Аналитический метод	0.1	-
6287	968701.58	4390866.22	Аналитический метод	0.1	-
6288	969001.11	4390915.64	Аналитический метод	0.1	-
6289	968997.61	4391028.38	Аналитический метод	0.1	-
6290	968962.72	4391019.34	Аналитический метод	0.1	-
6291	968663.64	4390950.73	Аналитический метод	0.1	-
6292	968510.51	4390928.09	Аналитический метод	0.1	-
6293	968507.46	4390704.05	Аналитический метод	0.1	-
6294	968451.26	4390444.21	Аналитический метод	0.1	-
6295	968416.89	4390382.15	Аналитический метод	0.1	-
6283	968570.44	4390371.03	Аналитический метод	0.1	-
					-
6296	964101.94	4395528.15	Аналитический метод	0.1	-
6297	964079.95	4395525.83	Аналитический метод	0.1	-
6298	963993.74	4395522.83	Аналитический метод	0.1	-
6299	963984.94	4395522.33	Аналитический метод	0.1	-
6300	963985.06	4395521.30	Аналитический метод	0.1	-
6301	963993.79	4395521.83	Аналитический метод	0.1	-
6302	964080.05	4395524.84	Аналитический метод	0.1	-
6303	964101.74	4395527.11	Аналитический метод	0.1	-
6304	964103.09	4395527.23	Аналитический метод	0.1	-
6296	964101.94	4395528.15	Аналитический метод	0.1	-
					-
6305	964257.16	4395513.85	Аналитический метод	0.1	-
6306	964255.53	4395517.41	Аналитический метод	0.1	-
6307	964308.70	4395523.43	Аналитический метод	0.1	-
6308	964316.04	4395527.16	Аналитический метод	0.1	-
6309	964192.91	4395514.98	Аналитический метод	0.1	-
6310	964168.07	4395512.11	Аналитический метод	0.1	-
6311	964176.53	4395505.40	Аналитический метод	0.1	-
6312	964193.89	4395506.94	Аналитический метод	0.1	-
6305	964257.16	4395513.85	Аналитический метод	0.1	-
					-
6313	960356.46	4390591.68	Аналитический метод	0.1	-
6314	960357.62	4390592.84	Аналитический метод	0.1	-
6315	960357.50	4390595.20	Аналитический метод	0.1	-
6316	960357.52	4390597.08	Аналитический метод	0.1	-
6317	960357.49	4390597.64	Аналитический метод	0.1	-
6318	960356.26	4390598.00	Аналитический метод	0.1	-
6319	960354.97	4390597.68	Аналитический метод	0.1	-

6320	960353.73	4390598.48	Аналитический метод	0.1	-
6321	960352.97	4390598.44	Аналитический метод	0.1	-
6322	960352.18	4390599.52	Аналитический метод	0.1	-
6323	960351.55	4390599.56	Аналитический метод	0.1	-
6324	960350.64	4390598.52	Аналитический метод	0.1	-
6325	960349.53	4390598.44	Аналитический метод	0.1	-
6326	960348.74	4390597.60	Аналитический метод	0.1	-
6327	960348.28	4390596.92	Аналитический метод	0.1	-
6328	960347.47	4390596.60	Аналитический метод	0.1	-
6329	960347.35	4390594.84	Аналитический метод	0.1	-
6330	960346.76	4390593.76	Аналитический метод	0.1	-
6331	960347.43	4390593.04	Аналитический метод	0.1	-
6332	960348.68	4390592.36	Аналитический метод	0.1	-
6333	960348.96	4390590.51	Аналитический метод	0.1	-
6334	960349.17	4390589.95	Аналитический метод	0.1	-
6335	960350.96	4390589.83	Аналитический метод	0.1	-
6336	960352.97	4390590.39	Аналитический метод	0.1	-
6337	960354.56	4390590.68	Аналитический метод	0.1	-
6313	960356.46	4390591.68	Аналитический метод	0.1	-
					-
6338	958841.70	4390920.45	Аналитический метод	0.1	-
6339	958668.89	4390905.96	Аналитический метод	0.1	-
6340	958670.87	4390894.19	Аналитический метод	0.1	-
6341	958676.40	4390854.38	Аналитический метод	0.1	-
6342	958658.63	4390853.99	Аналитический метод	0.1	-
6343	958653.84	4390875.30	Аналитический метод	0.1	-
6344	958630.98	4390873.74	Аналитический метод	0.1	-
6345	958622.45	4390882.02	Аналитический метод	0.1	-
6346	958599.36	4390896.75	Аналитический метод	0.1	-
6347	958584.53	4390897.59	Аналитический метод	0.1	-
6348	958574.46	4390898.05	Аналитический метод	0.1	-
6349	958557.10	4390896.59	Аналитический метод	0.1	-
6350	958519.64	4390866.12	Аналитический метод	0.1	-
6351	958502.01	4390864.08	Аналитический метод	0.1	-
6352	958495.14	4390937.70	Аналитический метод	0.1	-
6353	958489.86	4391088.77	Аналитический метод	0.1	-
6354	958502.94	4391213.22	Аналитический метод	0.1	-
6355	958481.24	4391442.12	Аналитический метод	0.1	-
6356	958742.98	4391515.66	Аналитический метод	0.1	-
6357	958679.35	4391718.76	Аналитический метод	0.1	-
6358	958406.86	4391668.76	Аналитический метод	0.1	-
6359	958412.97	4391645.06	Аналитический метод	0.1	-
6360	958409.73	4391594.26	Аналитический метод	0.1	-
6361	958422.07	4391544.75	Аналитический метод	0.1	-
6362	958426.56	4391438.41	Аналитический метод	0.1	-
6363	958437.90	4391395.73	Аналитический метод	0.1	-
6364	958437.39	4391339.61	Аналитический метод	0.1	-
6365	958450.87	4391260.11	Аналитический метод	0.1	-
6366	958460.16	4391110.38	Аналитический метод	0.1	-
6367	958472.05	4391021.06	Аналитический метод	0.1	-
6368	958475.67	4390994.01	Аналитический метод	0.1	-
6369	958474.76	4390961.90	Аналитический метод	0.1	-
6370	958489.35	4390839.42	Аналитический метод	0.1	-
6371	958520.97	4390797.81	Аналитический метод	0.1	-
6372	958538.77	4390802.64	Аналитический метод	0.1	-
6373	958573.42	4390832.22	Аналитический метод	0.1	-
6374	958580.23	4390846.60	Аналитический метод	0.1	-
6375	958596.05	4390850.28	Аналитический метод	0.1	-
6376	958668.54	4390799.60	Аналитический метод	0.1	-
6377	958687.48	4390756.36	Аналитический метод	0.1	-
6378	958678.96	4390721.91	Аналитический метод	0.1	-
6379	958650.02	4390698.61	Аналитический метод	0.1	-
6380	958603.94	4390699.51	Аналитический метод	0.1	-
6381	958558.92	4390655.38	Аналитический метод	0.1	-
6382	958537.02	4390653.41	Аналитический метод	0.1	-
6383	958515.11	4390639.91	Аналитический метод	0.1	-
6384	958637.29	4390643.11	Аналитический метод	0.1	-
6385	958805.87	4390657.17	Аналитический метод	0.1	-
6338	958841.70	4390920.45	Аналитический метод	0.1	-
					-
6386	969513.70	4391251.02	Аналитический метод	0.1	-
6387	969128.86	4391073.22	Аналитический метод	0.1	-
6388	969027.29	4391036.25	Аналитический метод	0.1	-
6389	969032.75	4390915.33	Аналитический метод	0.1	-
6390	969099.65	4390927.45	Аналитический метод	0.1	-
6391	969519.58	4391121.50	Аналитический метод	0.1	-
6386	969513.70	4391251.02	Аналитический метод	0.1	-
					-
6392	969025.42	4391077.05	Аналитический метод	0.1	-
6393	969014.42	4391323.34	Аналитический метод	0.1	-
6394	969405.91	4391504.34	Аналитический метод	0.1	-
6395	969710.98	4391518.38	Аналитический метод	0.1	-
6396	969717.05	4391390.48	Аналитический метод	0.1	-
6397	970010.41	4391524.63	Аналитический метод	0.1	-
6398	970164.08	4391560.02	Аналитический метод	0.1	-
6399	970179.60	4391559.54	Аналитический метод	0.1	-
6400	970143.59	4391609.54	Аналитический метод	0.1	-
6401	970102.61	4391658.56	Аналитический метод	0.1	-
6402	970017.45	4391637.38	Аналитический метод	0.1	-
6403	969756.57	4391537.16	Аналитический метод	0.1	-
6404	969456.55	4391524.32	Аналитический метод	0.1	-
6405	969228.25	4391471.48	Аналитический метод	0.1	-
6406	968991.53	4391444.54	Аналитический метод	0.1	-
6407	968715.29	4391541.80	Аналитический метод	0.1	-
6408	968415.72	4391538.60	Аналитический метод	0.1	-
6409	968443.30	4391464.51	Аналитический метод	0.1	-
6410	968548.13	4391475.27	Аналитический метод	0.1	-
6411	968553.15	4391480.28	Аналитический метод	0.1	-
6412	968560.90	4391485.59	Аналитический метод	0.1	-
6413	968565.16	4391479.46	Аналитический метод	0.1	-
6414	968571.96	4391484.03	Аналитический метод	0.1	-
6415	968574.96	4391478.93	Аналитический метод	0.1	-
6416	968609.30	4391499.55	Аналитический метод	0.1	-
6417	968622.35	4391504.41	Аналитический метод	0.1	-
6418	968664.18	4391506.93	Аналитический метод	0.1	-
6419	968726.27	4391519.81	Аналитический метод	0.1	-
6420	968751.32	4391485.16	Аналитический метод	0.1	-
6421	968760.28	4391464.00	Аналитический метод	0.1	-
6422	968763.26	4391451.48	Аналитический метод	0.1	-
6423	968747.47	4391437.75	Аналитический метод	0.1	-
6424	968761.27	4391422.49	Аналитический метод	0.1	-
6425	968748.23	4391411.98	Аналитический метод	0.1	-
6426	968761.12	4391395.71	Аналитический метод	0.1	-
6427	968752.37	4391387.46	Аналитический метод	0.1	-
6428	968791.09	4391345.72	Аналитический метод	0.1	-
6429	968772.43	4391319.12	Аналитический метод	0.1	-
6430	968721.75	4391264.39	Аналитический метод	0.1	-
6431	968739.17	4391252.32	Аналитический метод	0.1	-
6432	968712.15	4391213.47	Аналитический метод	0.1	-
6433	968673.31	4391233.87	Аналитический метод	0.1	-
6434	968657.37	4391209.36	Аналитический метод	0.1	-
6435	968512.08	4391181.78	Аналитический метод	0.1	-
6436	968511.06	4390968.59	Аналитический метод	0.1	-
6437	968655.46	4390989.89	Аналитический метод	0.1	-
6438	968952.79	4391058.08	Аналитический метод	0.1	-
6392	969025.42	4391077.05	Аналитический метод	0.1	-
					-
6439	970614.05	4391518.73	Аналитический метод	0.1	-
6440	970563.56	4391536.07	Аналитический метод	0.1	-
6441	970584.20	4391758.72	Аналитический метод	0.1	-
6442	970699.79	4391958.95	Аналитический метод	0.1	-
6443	970620.72	4392150.09	Аналитический метод	0.1	-
6444	970575.23	4392358.85	Аналитический метод	0.1	-
6445	970491.63	4392581.09	Аналитический метод	0.1	-
6446	970358.39	4392762.63	Аналитический метод	0.1	-
6447	970210.33	4393004.25	Аналитический метод	0.1	-
6448	970056.43	4393262.57	Аналитический метод	0.1	-
6449	969890.77	4393506.23	Аналитический метод	0.1	-
6450	969747.20	4393740.45	Аналитический метод	0.1	-
6451	969599.33	4393996.60	Аналитический метод	0.1	-
6452	969447.37	4394243.79	Аналитический метод	0.1	-
6453	969296.58	4394492.33	Аналитический метод	0.1	-
6454	969174.48	4394698.31	Аналитический метод	0.1	-
6455	968950.66	4394879.29	Аналитический метод	0.1	-
6456	968854.39	4394948.01	Аналитический метод	0.1	-
6457	968653.01	4395004.86	Аналитический метод	0.1	-
6458	968421.26	4395205.35	Аналитический метод	0.1	-
6459	968364.52	4395377.98	Аналитический метод	0.1	-
6460	968344.73	4395586.78	Аналитический метод	0.1	-
6461	968320.42	4395873.36	Аналитический метод	0.1	-
6462	968299.27	4396175.03	Аналитический метод	0.1	-
6463	968275.57	4396480.41	Аналитический метод	0.1	-
6464	968045.66	4396374.17	Аналитический метод	0.1	-
6465	967811.68	4396277.66	Аналитический метод	0.1	-
6466	967579.01	4396221.92	Аналитический метод	0.1	-
6467	967579.52	4396217.79	Аналитический метод	0.1	-
6468	967576.10	4396213.15	Аналитический метод	0.1	-
6469	967572.82	4396210.71	Аналитический метод	0.1	-
6470	967561.76	4396203.10	Аналитический метод	0.1	-
6471	967555.70	4396200.86	Аналитический метод	0.1	-
6472	967540.86	4396197.14	Аналитический метод	0.1	-
6473	967539.87	4396196.94	Аналитический метод	0.1	-
6474	967536.99	4396196.34	Аналитический метод	0.1	-
6475	967536.00	4396196.10	Аналитический метод	0.1	-
6476	967497.77	4396187.97	Аналитический метод	0.1	-
6477	967469.16	4396182.89	Аналитический метод	0.1	-
6478	967422.49	4396174.68	Аналитический метод	0.1	-
6479	967353.86	4396163.51	Аналитический метод	0.1	-
6480	967274.20	4396154.71	Аналитический метод	0.1	-
6481	967236.63	4396151.42	Аналитический метод	0.1	-
6482	967232.50	4396151.02	Аналитический метод	0.1	-
6483	967170.07	4396145.25	Аналитический метод	0.1	-
6484	967161.39	4396144.40	Аналитический метод	0.1	-
6485	967113.30	4396145.68	Аналитический метод	0.1	-
6486	967111.97	4396145.78	Аналитический метод	0.1	-
6487	967096.20	4396147.10	Аналитический метод	0.1	-
6488	967061.97	4396149.86	Аналитический метод	0.1	-
6489	967036.21	4396149.70	Аналитический метод	0.1	-
6490	967023.19	4396148.14	Аналитический метод	0.1	-
6491	967014.94	4396144.82	Аналитический метод	0.1	-
6492	967000.66	4396134.41	Аналитический метод	0.1	-
6493	966952.88	4396087.10	Аналитический метод	0.1	-
6494	966935.59	4396071.20	Аналитический метод	0.1	-
6495	966912.54	4396049.11	Аналитический метод	0.1	-
6496	966863.51	4396005.79	Аналитический метод	0.1	-
6497	966834.31	4395981.46	Аналитический метод	0.1	-
6498	966774.56	4395942.23	Аналитический метод	0.1	-
6499	966788.88	4395923.21	Аналитический метод	0.1	-
6500	966802.10	4395907.16	Аналитический метод	0.1	-
6501	966851.82	4395901.47	Аналитический метод	0.1	-
6502	966864.40	4395889.03	Аналитический метод	0.1	-
6503	966920.03	4395824.86	Аналитический метод	0.1	-
6504	966848.97	4395763.69	Аналитический метод	0.1	-
6505	966795.41	4395717.58	Аналитический метод	0.1	-
6506	966355.32	4395360.23	Аналитический метод	0.1	-
6507	966354.67	4395358.01	Аналитический метод	0.1	-
6508	966356.14	4395349.80	Аналитический метод	0.1	-
6509	966356.94	4395338.16	Аналитический метод	0.1	-
6510	966356.17	4395329.98	Аналитический метод	0.1	-
6511	966354.23	4395320.37	Аналитический метод	0.1	-
6512	966356.46	4395312.88	Аналитический метод	0.1	-
6513	966368.77	4395311.09	Аналитический метод	0.1	-
6514	966384.07	4395303.17	Аналитический метод	0.1	-
6515	966380.79	4395286.02	Аналитический метод	0.1	-
6516	966380.91	4395274.36	Аналитический метод	0.1	-
6517	966558.56	4395246.50	Аналитический метод	0.1	-

6518	966549.04	4395280.95	Аналитический метод	0.1	-
6519	966557.31	4395293.03	Аналитический метод	0.1	-
6520	966576.70	4395299.99	Аналитический метод	0.1	-
6521	966584.27	4395301.04	Аналитический метод	0.1	-
6522	966610.10	4395302.16	Аналитический метод	0.1	-
6523	966751.85	4395330.76	Аналитический метод	0.1	-
6524	966782.89	4395302.59	Аналитический метод	0.1	-
6525	966772.14	4395281.82	Аналитический метод	0.1	-
6526	966769.75	4395257.14	Аналитический метод	0.1	-
6527	966771.35	4395240.72	Аналитический метод	0.1	-
6528	966775.08	4395220.27	Аналитический метод	0.1	-
6529	966780.74	4395202.57	Аналитический метод	0.1	-
6530	966787.84	4395184.92	Аналитический метод	0.1	-
6531	966798.37	4395172.17	Аналитический метод	0.1	-
6532	966807.07	4395164.39	Аналитический метод	0.1	-
6533	966793.35	4395164.41	Аналитический метод	0.1	-
6534	966799.66	4395154.93	Аналитический метод	0.1	-
6535	966811.97	4395145.91	Аналитический метод	0.1	-
6536	966832.64	4395140.37	Аналитический метод	0.1	-
6537	966856.86	4395134.59	Аналитический метод	0.1	-
6538	966870.35	4395137.05	Аналитический метод	0.1	-
6539	966880.21	4395136.53	Аналитический метод	0.1	-
6540	966914.86	4395142.57	Аналитический метод	0.1	-
6541	966922.69	4395143.35	Аналитический метод	0.1	-
6542	966936.58	4395142.19	Аналитический метод	0.1	-
6543	966953.31	4395143.37	Аналитический метод	0.1	-
6544	966959.89	4395143.23	Аналитический метод	0.1	-
6545	966959.81	4395141.03	Аналитический метод	0.1	-
6546	966963.07	4395140.53	Аналитический метод	0.1	-
6547	966963.22	4395142.62	Аналитический метод	0.1	-
6548	966977.42	4395140.14	Аналитический метод	0.1	-
6549	966977.01	4395135.96	Аналитический метод	0.1	-
6550	966997.79	4395132.90	Аналитический метод	0.1	-
6551	967005.10	4395127.46	Аналитический метод	0.1	-
6552	967037.58	4395121.58	Аналитический метод	0.1	-
6553	967064.75	4395115.16	Аналитический метод	0.1	-
6554	967061.01	4395098.32	Аналитический метод	0.1	-
6555	967053.42	4395064.85	Аналитический метод	0.1	-
6556	967050.47	4395051.59	Аналитический метод	0.1	-
6557	966579.89	4395125.51	Аналитический метод	0.1	-
6558	966425.94	4395143.40	Аналитический метод	0.1	-
6559	966397.84	4395147.15	Аналитический метод	0.1	-
6560	966357.68	4395151.10	Аналитический метод	0.1	-
6561	966353.62	4395145.78	Аналитический метод	0.1	-
6562	966348.25	4395149.94	Аналитический метод	0.1	-
6563	966349.75	4395151.88	Аналитический метод	0.1	-
6564	966303.91	4395156.39	Аналитический метод	0.1	-
6565	966269.56	4395160.34	Аналитический метод	0.1	-
6566	966182.53	4395252.66	Аналитический метод	0.1	-
6567	966172.54	4395263.57	Аналитический метод	0.1	-
6568	966154.53	4395275.79	Аналитический метод	0.1	-
6569	966154.65	4395284.30	Аналитический метод	0.1	-
6570	966194.53	4395311.78	Аналитический метод	0.1	-
6571	966210.68	4395325.11	Аналитический метод	0.1	-
6572	966184.48	4395354.78	Аналитический метод	0.1	-
6573	966154.53	4395383.93	Аналитический метод	0.1	-
6574	966097.88	4395430.56	Аналитический метод	0.1	-
6575	966116.76	4395466.47	Аналитический метод	0.1	-
6576	966112.64	4395466.31	Аналитический метод	0.1	-
6577	966090.46	4395466.55	Аналитический метод	0.1	-
6578	966074.97	4395466.07	Аналитический метод	0.1	-
6579	966068.84	4395466.27	Аналитический метод	0.1	-
6580	966061.32	4395466.43	Аналитический метод	0.1	-
6581	966059.10	4395466.75	Аналитический метод	0.1	-
6582	966052.31	4395466.43	Аналитический метод	0.1	-
6583	966044.52	4395466.83	Аналитический метод	0.1	-
6584	966035.95	4395468.39	Аналитический метод	0.1	-
6585	966026.36	4395470.11	Аналитический метод	0.1	-
6586	966018.48	4395472.43	Аналитический метод	0.1	-
6587	966009.86	4395474.91	Аналитический метод	0.1	-
6588	966007.12	4395476.00	Аналитический метод	0.1	-
6589	966006.77	4395476.19	Аналитический метод	0.1	-
6590	966004.91	4395474.88	Аналитический метод	0.1	-
6591	965967.27	4395443.48	Аналитический метод	0.1	-
6592	965962.04	4395439.17	Аналитический метод	0.1	-
6593	965954.32	4395432.73	Аналитический метод	0.1	-
6594	965946.15	4395426.01	Аналитический метод	0.1	-
6595	965933.42	4395415.43	Аналитический метод	0.1	-
6596	965917.17	4395435.62	Аналитический метод	0.1	-
6597	965909.36	4395429.53	Аналитический метод	0.1	-
6598	965918.67	4395417.74	Аналитический метод	0.1	-
6599	965958.94	4395375.62	Аналитический метод	0.1	-
6600	966008.40	4395328.45	Аналитический метод	0.1	-
6601	966098.25	4395246.03	Аналитический метод	0.1	-
6602	966166.42	4395188.23	Аналитический метод	0.1	-
6603	966268.45	4395127.83	Аналитический метод	0.1	-
6604	966285.32	4395119.16	Аналитический метод	0.1	-
6605	966357.51	4395083.57	Аналитический метод	0.1	-
6606	966376.30	4395074.36	Аналитический метод	0.1	-
6607	966462.53	4395042.70	Аналитический метод	0.1	-
6608	966484.32	4395037.46	Аналитический метод	0.1	-
6609	966505.89	4395031.84	Аналитический метод	0.1	-
6610	966654.99	4395000.87	Аналитический метод	0.1	-
6611	966720.54	4394993.75	Аналитический метод	0.1	-
6612	966828.54	4394987.46	Аналитический метод	0.1	-
6613	967036.66	4394970.66	Аналитический метод	0.1	-
6614	967085.28	4394966.55	Аналитический метод	0.1	-
6615	967108.19	4394964.65	Аналитический метод	0.1	-
6616	967150.82	4394959.60	Аналитический метод	0.1	-
6617	967221.02	4394953.86	Аналитический метод	0.1	-
6618	967345.25	4394945.09	Аналитический метод	0.1	-
6619	967413.48	4394938.27	Аналитический метод	0.1	-
6620	967510.69	4394931.02	Аналитический метод	0.1	-
6621	967584.88	4394921.96	Аналитический метод	0.1	-
6622	967707.77	4394910.13	Аналитический метод	0.1	-
6623	967836.15	4394897.55	Аналитический метод	0.1	-
6624	967946.39	4394887.13	Аналитический метод	0.1	-
6625	968022.66	4394879.69	Аналитический метод	0.1	-
6626	968046.90	4394874.26	Аналитический метод	0.1	-
6627	968111.24	4394855.40	Аналитический метод	0.1	-
6628	968159.27	4394841.40	Аналитический метод	0.1	-
6629	968195.00	4394828.17	Аналитический метод	0.1	-
6630	968230.72	4394815.80	Аналитический метод	0.1	-
6631	968262.51	4394804.29	Аналитический метод	0.1	-
6632	968286.73	4394795.57	Аналитический метод	0.1	-
6633	968312.65	4394782.95	Аналитический метод	0.1	-
6634	968325.77	4394776.66	Аналитический метод	0.1	-
6635	968434.50	4394723.68	Аналитический метод	0.1	-
6636	968510.77	4394674.66	Аналитический метод	0.1	-
6637	968578.05	4394624.77	Аналитический метод	0.1	-
6638	968597.06	4394608.01	Аналитический метод	0.1	-
6639	968613.43	4394593.56	Аналитический метод	0.1	-
6640	968633.36	4394575.97	Аналитический метод	0.1	-
6641	968678.63	4394534.98	Аналитический метод	0.1	-
6642	968711.64	4394500.90	Аналитический метод	0.1	-
6643	968726.22	4394484.48	Аналитический метод	0.1	-
6644	968733.34	4394476.46	Аналитический метод	0.1	-
6645	968786.21	4394412.50	Аналитический метод	0.1	-
6646	968838.75	4394333.53	Аналитический метод	0.1	-
6647	968889.04	4394225.31	Аналитический метод	0.1	-
6648	968942.02	4394131.80	Аналитический метод	0.1	-
6649	969054.76	4393927.61	Аналитический метод	0.1	-
6650	969113.09	4393819.43	Аналитический метод	0.1	-
6651	969170.28	4393719.91	Аналитический метод	0.1	-
6652	969230.32	4393607.52	Аналитический метод	0.1	-
6653	969290.90	4393502.61	Аналитический метод	0.1	-
6654	969350.69	4393398.48	Аналитический метод	0.1	-
6655	969366.64	4393368.76	Аналитический метод	0.1	-
6656	969385.94	4393327.86	Аналитический метод	0.1	-
6657	969405.03	4393293.75	Аналитический метод	0.1	-
6658	969451.34	4393215.16	Аналитический метод	0.1	-
6659	969504.36	4393135.92	Аналитический метод	0.1	-
6660	969575.24	4393004.90	Аналитический метод	0.1	-
6661	969584.38	4392986.57	Аналитический метод	0.1	-
6662	969662.87	4392843.65	Аналитический метод	0.1	-
6663	969708.06	4392762.13	Аналитический метод	0.1	-
6664	969772.61	4392645.00	Аналитический метод	0.1	-
6665	969817.41	4392561.75	Аналитический метод	0.1	-
6666	969864.84	4392476.20	Аналитический метод	0.1	-
6667	969884.93	4392446.50	Аналитический метод	0.1	-
6668	969910.10	4392399.76	Аналитический метод	0.1	-
6669	969930.40	4392355.40	Аналитический метод	0.1	-
6670	969968.92	4392273.58	Аналитический метод	0.1	-
6671	969996.27	4392210.66	Аналитический метод	0.1	-
6672	970025.55	4392132.18	Аналитический метод	0.1	-
6673	970036.05	4392091.30	Аналитический метод	0.1	-
6674	970051.06	4392026.99	Аналитический метод	0.1	-
6675	970060.66	4391990.12	Аналитический метод	0.1	-
6676	970085.36	4391897.58	Аналитический метод	0.1	-
6677	970108.16	4391833.99	Аналитический метод	0.1	-
6678	970163.17	4391712.62	Аналитический метод	0.1	-
6679	970216.93	4391618.12	Аналитический метод	0.1	-
6680	970269.37	4391549.70	Аналитический метод	0.1	-
6681	970302.68	4391555.76	Аналитический метод	0.1	-
6682	970413.91	4391552.35	Аналитический метод	0.1	-
6439	970614.05	4391518.73	Аналитический метод	0.1	-
					-
6683	967242.97	4396057.21	Аналитический метод	0.1	-
6684	967240.84	4396140.75	Аналитический метод	0.1	-
6685	967234.94	4396140.62	Аналитический метод	0.1	-
6686	967231.15	4396140.41	Аналитический метод	0.1	-
6687	967227.71	4396140.04	Аналитический метод	0.1	-
6688	967223.03	4396139.95	Аналитический метод	0.1	-
6689	967166.44	4396134.19	Аналитический метод	0.1	-
6690	967151.06	4396133.95	Аналитический метод	0.1	-
6691	967120.88	4396136.67	Аналитический метод	0.1	-
6692	967119.87	4396136.69	Аналитический метод	0.1	-
6693	967110.74	4396136.43	Аналитический метод	0.1	-
6694	967114.44	4396052.45	Аналитический метод	0.1	-
6683	967242.97	4396057.21	Аналитический метод	0.1	-
					-
6695	969768.39	4393447.32	Аналитический метод	0.1	-
6696	969687.95	4393381.67	Аналитический метод	0.1	-
6697	969652.20	4393415.13	Аналитический метод	0.1	-
6698	969441.46	4393266.27	Аналитический метод	0.1	-
6699	969579.18	4393057.56	Аналитический метод	0.1	-
6700	969652.60	4393025.31	Аналитический метод	0.1	-
6701	969723.03	4392989.74	Аналитический метод	0.1	-
6702	969741.21	4393003.89	Аналитический метод	0.1	-
6703	969727.24	4393030.81	Аналитический метод	0.1	-
6704	969779.50	4393032.02	Аналитический метод	0.1	-
6705	969799.96	4393055.78	Аналитический метод	0.1	-
6706	969802.68	4393138.69	Аналитический метод	0.1	-
6707	969942.22	4393252.27	Аналитический метод	0.1	-
6695	969768.39	4393447.32	Аналитический метод	0.1	-
					-
6708	967246.84	4395536.76	Аналитический метод	0.1	-
6709	967244.27	4395597.73	Аналитический метод	0.1	-
6710	967182.83	4395594.92	Аналитический метод	0.1	-
6711	967186.10	4395533.72	Аналитический метод	0.1	-
6708	967246.84	4395536.76	Аналитический метод	0.1	-

					-
6712	969007.07	4394068.58	Аналитический метод	0.1	-
6713	969404.35	4393379.48	Аналитический метод	0.1	-
6714	969628.12	4393531.48	Аналитический метод	0.1	-
6715	969627.97	4393570.12	Аналитический метод	0.1	-
6716	969593.37	4393640.94	Аналитический метод	0.1	-
6717	969571.17	4393641.45	Аналитический метод	0.1	-
6718	969476.96	4393800.25	Аналитический метод	0.1	-
6719	969461.23	4393778.37	Аналитический метод	0.1	-
6720	969405.04	4393887.09	Аналитический метод	0.1	-
6721	969426.55	4393937.67	Аналитический метод	0.1	-
6722	969417.68	4393954.72	Аналитический метод	0.1	-
6723	969387.75	4393934.13	Аналитический метод	0.1	-
6724	969371.55	4394075.98	Аналитический метод	0.1	-
6712	969007.07	4394068.58	Аналитический метод	0.1	-
					-
6725	962459.24	4395465.22	Аналитический метод	0.1	-
6726	962454.66	4395445.93	Аналитический метод	0.1	-
6727	962458.49	4395447.45	Аналитический метод	0.1	-
6725	962459.24	4395465.22	Аналитический метод	0.1	-
					-
6728	959394.47	4393067.32	Аналитический метод	0.1	-
6729	959380.41	4393061.44	Аналитический метод	0.1	-
6730	959367.67	4393053.10	Аналитический метод	0.1	-
6731	959362.12	4393050.54	Аналитический метод	0.1	-
6732	959168.40	4392972.85	Аналитический метод	0.1	-
6733	959282.07	4392739.08	Аналитический метод	0.1	-
6734	959358.00	4392564.76	Аналитический метод	0.1	-
6735	959302.50	4392527.20	Аналитический метод	0.1	-
6736	959287.64	4392520.41	Аналитический метод	0.1	-
6737	959286.90	4392522.11	Аналитический метод	0.1	-
6738	959286.31	4392523.72	Аналитический метод	0.1	-
6739	959285.51	4392525.23	Аналитический метод	0.1	-
6740	959284.83	4392526.79	Аналитический метод	0.1	-
6741	959283.98	4392528.27	Аналитический метод	0.1	-
6742	959283.37	4392529.45	Аналитический метод	0.1	-
6743	959282.47	4392531.33	Аналитический метод	0.1	-
6744	959281.93	4392532.95	Аналитический метод	0.1	-
6745	959281.39	4392534.58	Аналитический метод	0.1	-
6746	959280.65	4392536.12	Аналитический метод	0.1	-
6747	959280.24	4392536.94	Аналитический метод	0.1	-
6748	959280.15	4392537.16	Аналитический метод	0.1	-
6749	959280.04	4392537.45	Аналитический метод	0.1	-
6750	959279.69	4392538.33	Аналитический метод	0.1	-
6751	959279.41	4392539.28	Аналитический метод	0.1	-
6752	959278.70	4392540.82	Аналитический метод	0.1	-
6753	959277.92	4392542.34	Аналитический метод	0.1	-
6754	959277.81	4392542.51	Аналитический метод	0.1	-
6755	959277.36	4392543.37	Аналитический метод	0.1	-
6756	959277.04	4392543.98	Аналитический метод	0.1	-
6757	959275.78	4392546.41	Аналитический метод	0.1	-
6758	959275.57	4392546.88	Аналитический метод	0.1	-
6759	959274.79	4392548.41	Аналитический метод	0.1	-
6760	959273.95	4392549.90	Аналитический метод	0.1	-
6761	959273.46	4392551.52	Аналитический метод	0.1	-
6762	959273.09	4392553.19	Аналитический метод	0.1	-
6763	959272.16	4392554.63	Аналитический метод	0.1	-
6764	959271.07	4392555.93	Аналитический метод	0.1	-
6765	959270.80	4392556.29	Аналитический метод	0.1	-
6766	959269.51	4392558.91	Аналитический метод	0.1	-
6767	959268.64	4392560.38	Аналитический метод	0.1	-
6768	959268.16	4392560.66	Аналитический метод	0.1	-
6769	959268.04	4392560.82	Аналитический метод	0.1	-
6770	959266.76	4392562.49	Аналитический метод	0.1	-
6771	959266.63	4392562.88	Аналитический метод	0.1	-
6772	959266.28	4392564.59	Аналитический метод	0.1	-
6773	959264.93	4392565.71	Аналитический метод	0.1	-
6774	959263.60	4392566.91	Аналитический метод	0.1	-
6775	959262.42	4392568.13	Аналитический метод	0.1	-
6776	959256.32	4392576.82	Аналитический метод	0.1	-
6777	959253.72	4392584.30	Аналитический метод	0.1	-
6778	959253.47	4392585.10	Аналитический метод	0.1	-
6779	959252.88	4392586.72	Аналитический метод	0.1	-
6780	959252.46	4392588.41	Аналитический метод	0.1	-
6781	959251.75	4392589.24	Аналитический метод	0.1	-
6782	959250.77	4392591.41	Аналитический метод	0.1	-
6783	959250.40	4392592.22	Аналитический метод	0.1	-
6784	959250.30	4392592.45	Аналитический метод	0.1	-
6785	959250.16	4392592.94	Аналитический метод	0.1	-
6786	959249.48	4392594.51	Аналитический метод	0.1	-
6787	959248.66	4392596.05	Аналитический метод	0.1	-
6788	959243.30	4392604.83	Аналитический метод	0.1	-
6789	959242.65	4392606.47	Аналитический метод	0.1	-
6790	959241.71	4392607.94	Аналитический метод	0.1	-
6791	959241.16	4392609.55	Аналитический метод	0.1	-
6792	959240.12	4392610.98	Аналитический метод	0.1	-
6793	959239.11	4392612.16	Аналитический метод	0.1	-
6794	959238.17	4392613.80	Аналитический метод	0.1	-
6795	959235.25	4392623.61	Аналитический метод	0.1	-
6796	959234.85	4392625.31	Аналитический метод	0.1	-
6797	959234.01	4392626.91	Аналитический метод	0.1	-
6798	959233.16	4392628.42	Аналитический метод	0.1	-
6799	959232.18	4392629.84	Аналитический метод	0.1	-
6800	959231.07	4392631.25	Аналитический метод	0.1	-
6801	959229.79	4392632.46	Аналитический метод	0.1	-
6802	959229.20	4392634.07	Аналитический метод	0.1	-
6803	959228.59	4392635.72	Аналитический метод	0.1	-
6804	959227.89	4392637.33	Аналитический метод	0.1	-
6805	959227.21	4392638.91	Аналитический метод	0.1	-
6806	959228.09	4392640.39	Аналитический метод	0.1	-
6807	959226.59	4392641.23	Аналитический метод	0.1	-
6808	959225.16	4392642.26	Аналитический метод	0.1	-
6809	959224.71	4392643.93	Аналитический метод	0.1	-
6810	959223.94	4392645.50	Аналитический метод	0.1	-
6811	959222.87	4392646.38	Аналитический метод	0.1	-
6812	959220.19	4392651.21	Аналитический метод	0.1	-
6813	959218.95	4392653.77	Аналитический метод	0.1	-
6814	959218.76	4392654.33	Аналитический метод	0.1	-
6815	959218.09	4392655.98	Аналитический метод	0.1	-
6816	959217.27	4392657.54	Аналитический метод	0.1	-
6817	959216.44	4392659.10	Аналитический метод	0.1	-
6818	959215.65	4392660.61	Аналитический метод	0.1	-
6819	959212.06	4392670.40	Аналитический метод	0.1	-
6820	959210.38	4392674.70	Аналитический метод	0.1	-
6821	959210.25	4392675.29	Аналитический метод	0.1	-
6822	959209.84	4392676.95	Аналитический метод	0.1	-
6823	959209.02	4392678.48	Аналитический метод	0.1	-
6824	959208.29	4392680.07	Аналитический метод	0.1	-
6825	959207.95	4392681.87	Аналитический метод	0.1	-
6826	959207.92	4392683.51	Аналитический метод	0.1	-
6827	959207.43	4392685.32	Аналитический метод	0.1	-
6828	959207.07	4392686.69	Аналитический метод	0.1	-
6829	959206.81	4392688.09	Аналитический метод	0.1	-
6830	959206.70	4392688.72	Аналитический метод	0.1	-
6831	959206.37	4392690.43	Аналитический метод	0.1	-
6832	959205.24	4392691.72	Аналитический метод	0.1	-
6833	959204.00	4392692.98	Аналитический метод	0.1	-
6834	959203.81	4392693.16	Аналитический метод	0.1	-
6835	959199.15	4392698.13	Аналитический метод	0.1	-
6836	959193.97	4392707.34	Аналитический метод	0.1	-
6837	959193.00	4392708.82	Аналитический метод	0.1	-
6838	959191.96	4392710.24	Аналитический метод	0.1	-
6839	959191.37	4392711.89	Аналитический метод	0.1	-
6840	959191.19	4392713.61	Аналитический метод	0.1	-
6841	959189.46	4392713.93	Аналитический метод	0.1	-
6842	959188.12	4392715.06	Аналитический метод	0.1	-
6843	959186.83	4392716.20	Аналитический метод	0.1	-
6844	959181.16	4392724.80	Аналитический метод	0.1	-
6845	959179.94	4392727.76	Аналитический метод	0.1	-
6846	959179.84	4392728.04	Аналитический метод	0.1	-
6847	959179.32	4392729.72	Аналитический метод	0.1	-
6848	959178.84	4392731.40	Аналитический метод	0.1	-
6849	959177.99	4392732.94	Аналитический метод	0.1	-
6850	959177.18	4392734.45	Аналитический метод	0.1	-
6851	959176.50	4392736.05	Аналитический метод	0.1	-
6852	959175.74	4392737.67	Аналитический метод	0.1	-
6853	959174.93	4392739.23	Аналитический метод	0.1	-
6854	959173.97	4392740.65	Аналитический метод	0.1	-
6855	959173.85	4392740.86	Аналитический метод	0.1	-
6856	959172.33	4392743.80	Аналитический метод	0.1	-
6857	959171.14	4392745.61	Аналитический метод	0.1	-
6858	959170.58	4392746.85	Аналитический метод	0.1	-
6859	959169.60	4392748.46	Аналитический метод	0.1	-
6860	959168.86	4392749.99	Аналитический метод	0.1	-
6861	959168.03	4392751.52	Аналитический метод	0.1	-
6862	959166.59	4392752.56	Аналитический метод	0.1	-
6863	959162.73	4392760.07	Аналитический метод	0.1	-
6864	959162.64	4392760.35	Аналитический метод	0.1	-
6865	959161.80	4392761.89	Аналитический метод	0.1	-
6866	959161.25	4392763.55	Аналитический метод	0.1	-
6867	959160.11	4392764.87	Аналитический метод	0.1	-
6868	959159.14	4392766.43	Аналитический метод	0.1	-
6869	959158.38	4392768.00	Аналитический метод	0.1	-
6870	959157.30	4392769.41	Аналитический метод	0.1	-
6871	959156.15	4392770.72	Аналитический метод	0.1	-
6872	959155.21	4392772.23	Аналитический метод	0.1	-
6873	959154.55	4392773.81	Аналитический метод	0.1	-
6874	959153.87	4392775.40	Аналитический метод	0.1	-
6875	959152.99	4392776.89	Аналитический метод	0.1	-
6876	959151.66	4392778.13	Аналитический метод	0.1	-
6877	959150.47	4392779.41	Аналитический метод	0.1	-
6878	959147.26	4392788.93	Аналитический метод	0.1	-
6879	959146.16	4392790.23	Аналитический метод	0.1	-
6880	959146.04	4392790.26	Аналитический метод	0.1	-
6881	959139.81	4392797.07	Аналитический метод	0.1	-
6882	959139.30	4392798.75	Аналитический метод	0.1	-
6883	959138.00	4392799.89	Аналитический метод	0.1	-
6884	959134.20	4392805.82	Аналитический метод	0.1	-
6885	959137.70	4392815.49	Аналитический метод	0.1	-
6886	959138.71	4392816.94	Аналитический метод	0.1	-
6887	959139.01	4392818.71	Аналитический метод	0.1	-
6888	959138.95	4392820.48	Аналитический метод	0.1	-
6889	959138.48	4392822.13	Аналитический метод	0.1	-
6890	959137.93	4392823.82	Аналитический метод	0.1	-
6891	959137.67	4392825.52	Аналитический метод	0.1	-
6892	959135.60	4392827.61	Аналитический метод	0.1	-
6893	959135.58	4392829.05	Аналитический метод	0.1	-
6894	959134.64	4392830.52	Аналитический метод	0.1	-
6895	959133.28	4392831.66	Аналитический метод	0.1	-
6896	959131.95	4392832.79	Аналитический метод	0.1	-
6897	959130.25	4392832.99	Аналитический метод	0.1	-
6898	959126.59	4392838.02	Аналитический метод	0.1	-
6899	959125.70	4392839.46	Аналитический метод	0.1	-
6900	959125.23	4392839.89	Аналитический метод	0.1	-
6901	959123.61	4392842.13	Аналитический метод	0.1	-
6902	959123.26	4392843.87	Аналитический метод	0.1	-
6903	959122.94	4392845.59	Аналитический метод	0.1	-
6904	959122.41	4392847.22	Аналитический метод	0.1	-
6905	959121.92	4392848.92	Аналитический метод	0.1	-
6906	959121.17	4392850.48	Аналитический метод	0.1	-
6907	959120.65	4392852.16	Аналитический метод	0.1	-
6908	959118.22	4392862.26	Аналитический метод	0.1	-
6909	959117.96	4392863.97	Аналитический метод	0.1	-
6910	959117.60	4392865.73	Аналитический метод	0.1	-
6911	959117.05	4392867.41	Аналитический метод	0.1	-
6912	959116.61	4392869.11	Аналитический метод	0.1	-
6913	959116.29	4392870.09	Аналитический метод	0.1	-
6914	959115.70	4392872.49	Аналитический метод	0.1	-

6915	959115.47	4392874.24	Аналитический метод	0.1	-
6916	959115.15	4392875.95	Аналитический метод	0.1	-
6917	959114.76	4392877.68	Аналитический метод	0.1	-
6918	959114.09	4392879.29	Аналитический метод	0.1	-
6919	959112.86	4392880.60	Аналитический метод	0.1	-
6920	959112.28	4392882.24	Аналитический метод	0.1	-
6921	959112.04	4392884.00	Аналитический метод	0.1	-
6922	959111.99	4392885.75	Аналитический метод	0.1	-
6923	959111.95	4392887.46	Аналитический метод	0.1	-
6924	959111.90	4392889.18	Аналитический метод	0.1	-
6925	959110.31	4392889.98	Аналитический метод	0.1	-
6926	959108.56	4392889.80	Аналитический метод	0.1	-
6927	959106.99	4392890.61	Аналитический метод	0.1	-
6928	959105.74	4392891.87	Аналитический метод	0.1	-
6929	959105.26	4392894.27	Аналитический метод	0.1	-
6930	959105.46	4392895.20	Аналитический метод	0.1	-
6931	959104.76	4392896.75	Аналитический метод	0.1	-
6932	959103.72	4392901.94	Аналитический метод	0.1	-
6933	959103.66	4392903.69	Аналитический метод	0.1	-
6934	959103.45	4392905.43	Аналитический метод	0.1	-
6935	959103.05	4392907.08	Аналитический метод	0.1	-
6936	959102.77	4392908.85	Аналитический метод	0.1	-
6937	959102.47	4392910.60	Аналитический метод	0.1	-
6938	959101.82	4392912.19	Аналитический метод	0.1	-
6939	959098.36	4392922.03	Аналитический метод	0.1	-
6940	959097.49	4392923.55	Аналитический метод	0.1	-
6941	959096.69	4392925.13	Аналитический метод	0.1	-
6942	959095.98	4392926.73	Аналитический метод	0.1	-
6943	959096.71	4392928.27	Аналитический метод	0.1	-
6944	959097.43	4392929.85	Аналитический метод	0.1	-
6945	959095.80	4392930.45	Аналитический метод	0.1	-
6946	959094.03	4392930.41	Аналитический метод	0.1	-
6947	959092.82	4392931.68	Аналитический метод	0.1	-
6948	959092.40	4392933.38	Аналитический метод	0.1	-
6949	959091.46	4392934.82	Аналитический метод	0.1	-
6950	959089.71	4392934.62	Аналитический метод	0.1	-
6951	959087.95	4392934.56	Аналитический метод	0.1	-
6952	959086.21	4392934.52	Аналитический метод	0.1	-
6953	959084.45	4392934.24	Аналитический метод	0.1	-
6954	959082.72	4392934.20	Аналитический метод	0.1	-
6955	959078.40	4392935.25	Аналитический метод	0.1	-
6956	959060.76	4392927.88	Аналитический метод	0.1	-
6957	959037.76	4392918.28	Аналитический метод	0.1	-
6958	959023.99	4392912.53	Аналитический метод	0.1	-
6959	958985.38	4392896.38	Аналитический метод	0.1	-
6960	958792.96	4392816.00	Аналитический метод	0.1	-
6961	958748.35	4392797.36	Аналитический метод	0.1	-
6962	959034.09	4392003.90	Аналитический метод	0.1	-
6963	959034.63	4392002.38	Аналитический метод	0.1	-
6964	959140.50	4391708.37	Аналитический метод	0.1	-
6965	959157.28	4391713.94	Аналитический метод	0.1	-
6966	959157.26	4391724.15	Аналитический метод	0.1	-
6967	959191.31	4391725.25	Аналитический метод	0.1	-
6968	959493.13	4391825.49	Аналитический метод	0.1	-
6969	959576.59	4391823.56	Аналитический метод	0.1	-
6970	959593.04	4391823.18	Аналитический метод	0.1	-
6971	959792.64	4391818.58	Аналитический метод	0.1	-
6972	959842.58	4391817.42	Аналитический метод	0.1	-
6973	959914.93	4391815.76	Аналитический метод	0.1	-
6974	959815.90	4392055.75	Аналитический метод	0.1	-
6975	959880.30	4392080.61	Аналитический метод	0.1	-
6976	959875.49	4392072.60	Аналитический метод	0.1	-
6977	959873.55	4392061.03	Аналитический метод	0.1	-
6978	959872.92	4392046.21	Аналитический метод	0.1	-
6979	959876.79	4392032.84	Аналитический метод	0.1	-
6980	959879.42	4392027.00	Аналитический метод	0.1	-
6981	959888.44	4392009.22	Аналитический метод	0.1	-
6982	959900.14	4391995.77	Аналитический метод	0.1	-
6983	959919.59	4391982.36	Аналитический метод	0.1	-
6984	959922.94	4391970.19	Аналитический метод	0.1	-
6985	959930.18	4391965.47	Аналитический метод	0.1	-
6986	959939.66	4391963.19	Аналитический метод	0.1	-
6987	959955.67	4391953.86	Аналитический метод	0.1	-
6988	959959.37	4391944.82	Аналитический метод	0.1	-
6989	959975.28	4391942.93	Аналитический метод	0.1	-
6990	959985.05	4391940.29	Аналитический метод	0.1	-
6991	959985.68	4391920.24	Аналитический метод	0.1	-
6992	959988.47	4391899.38	Аналитический метод	0.1	-
6993	959989.35	4391883.53	Аналитический метод	0.1	-
6994	959998.49	4391869.20	Аналитический метод	0.1	-
6995	960008.44	4391863.27	Аналитический метод	0.1	-
6996	960022.65	4391861.79	Аналитический метод	0.1	-
6997	960032.62	4391852.07	Аналитический метод	0.1	-
6998	960047.82	4391848.66	Аналитический метод	0.1	-
6999	960069.45	4391833.45	Аналитический метод	0.1	-
7000	960106.59	4391838.13	Аналитический метод	0.1	-
7001	960112.78	4391845.38	Аналитический метод	0.1	-
7002	960112.84	4391845.46	Аналитический метод	0.1	-
7003	960113.20	4391846.18	Аналитический метод	0.1	-
7004	960121.83	4391853.71	Аналитический метод	0.1	-
7005	960137.97	4391859.15	Аналитический метод	0.1	-
7006	960147.02	4391867.16	Аналитический метод	0.1	-
7007	960163.96	4391889.89	Аналитический метод	0.1	-
7008	960177.31	4391917.91	Аналитический метод	0.1	-
7009	960172.87	4391943.50	Аналитический метод	0.1	-
7010	960193.71	4391948.77	Аналитический метод	0.1	-
7011	960205.81	4391954.46	Аналитический метод	0.1	-
7012	960222.37	4391963.19	Аналитический метод	0.1	-
7013	960236.15	4391973.94	Аналитический метод	0.1	-
7014	960246.08	4392012.67	Аналитический метод	0.1	-
7015	960253.32	4392027.60	Аналитический метод	0.1	-
7016	960253.82	4392037.12	Аналитический метод	0.1	-
7017	960265.07	4392056.38	Аналитический метод	0.1	-
7018	960274.34	4392070.51	Аналитический метод	0.1	-
7019	960273.72	4392087.55	Аналитический метод	0.1	-
7020	960268.68	4392115.56	Аналитический метод	0.1	-
7021	960284.82	4392120.31	Аналитический метод	0.1	-
7022	960300.48	4392113.22	Аналитический метод	0.1	-
7023	960315.34	4392112.98	Аналитический метод	0.1	-
7024	960339.37	4392111.17	Аналитический метод	0.1	-
7025	960366.45	4392109.78	Аналитический метод	0.1	-
7026	960407.47	4392117.26	Аналитический метод	0.1	-
7027	960437.75	4392126.63	Аналитический метод	0.1	-
7028	960447.47	4392122.29	Аналитический метод	0.1	-
7029	960457.89	4392116.34	Аналитический метод	0.1	-
7030	960473.11	4392112.86	Аналитический метод	0.1	-
7031	960492.60	4392112.18	Аналитический метод	0.1	-
7032	960511.20	4392111.14	Аналитический метод	0.1	-
7033	960557.48	4392107.58	Аналитический метод	0.1	-
7034	960577.88	4392104.42	Аналитический метод	0.1	-
7035	960595.54	4392104.38	Аналитический метод	0.1	-
7036	960630.68	4392117.71	Аналитический метод	0.1	-
7037	960655.91	4392133.16	Аналитический метод	0.1	-
7038	960674.59	4392144.01	Аналитический метод	0.1	-
7039	960704.86	4392144.33	Аналитический метод	0.1	-
7040	960715.39	4392148.77	Аналитический метод	0.1	-
7041	960730.98	4392164.06	Аналитический метод	0.1	-
7042	960749.29	4392175.39	Аналитический метод	0.1	-
7043	960758.89	4392180.75	Аналитический метод	0.1	-
7044	960770.34	4392188.84	Аналитический метод	0.1	-
7045	960774.99	4392196.16	Аналитический метод	0.1	-
7046	960777.66	4392215.46	Аналитический метод	0.1	-
7047	960777.35	4392230.63	Аналитический метод	0.1	-
7048	960776.18	4392237.72	Аналитический метод	0.1	-
7049	960748.77	4392261.97	Аналитический метод	0.1	-
7050	960734.86	4392267.66	Аналитический метод	0.1	-
7051	960716.38	4392275.42	Аналитический метод	0.1	-
7052	960693.03	4392282.47	Аналитический метод	0.1	-
7053	960674.13	4392287.39	Аналитический метод	0.1	-
7054	960647.42	4392298.36	Аналитический метод	0.1	-
7055	960620.59	4392306.45	Аналитический метод	0.1	-
7056	960603.31	4392307.05	Аналитический метод	0.1	-
7057	960589.08	4392306.29	Аналитический метод	0.1	-
7058	960576.04	4392304.37	Аналитический метод	0.1	-
7059	960561.54	4392303.85	Аналитический метод	0.1	-
7060	960555.44	4392305.77	Аналитический метод	0.1	-
7061	960538.94	4392307.65	Аналитический метод	0.1	-
7062	960533.68	4392308.05	Аналитический метод	0.1	-
7063	960523.03	4392307.05	Аналитический метод	0.1	-
7064	960500.97	4392296.68	Аналитический метод	0.1	-
7065	960481.52	4392293.96	Аналитический метод	0.1	-
7066	960461.00	4392287.99	Аналитический метод	0.1	-
7067	960438.26	4392286.67	Аналитический метод	0.1	-
7068	960415.68	4392272.54	Аналитический метод	0.1	-
7069	960391.16	4392272.22	Аналитический метод	0.1	-
7070	960375.71	4392271.46	Аналитический метод	0.1	-
7071	960356.26	4392266.78	Аналитический метод	0.1	-
7072	960345.71	4392264.62	Аналитический метод	0.1	-
7073	960357.31	4392289.59	Аналитический метод	0.1	-
7074	960361.56	4392326.86	Аналитический метод	0.1	-
7075	960367.46	4392352.68	Аналитический метод	0.1	-
7076	960366.15	4392366.53	Аналитический метод	0.1	-
7077	960371.97	4392379.34	Аналитический метод	0.1	-
7078	960384.26	4392388.75	Аналитический метод	0.1	-
7079	960390.10	4392402.60	Аналитический метод	0.1	-
7080	960387.07	4392413.05	Аналитический метод	0.1	-
7081	960380.46	4392420.93	Аналитический метод	0.1	-
7082	960374.72	4392429.70	Аналитический метод	0.1	-
7083	960371.42	4392443.11	Аналитический метод	0.1	-
7084	960364.79	4392450.32	Аналитический метод	0.1	-
7085	960354.24	4392457.48	Аналитический метод	0.1	-
7086	960364.55	4392459.64	Аналитический метод	0.1	-
7087	960376.26	4392452.36	Аналитический метод	0.1	-
7088	960386.91	4392441.83	Аналитический метод	0.1	-
7089	960401.77	4392429.06	Аналитический метод	0.1	-
7090	960418.99	4392417.81	Аналитический метод	0.1	-
7091	960447.03	4392413.49	Аналитический метод	0.1	-
7092	960460.80	4392406.56	Аналитический метод	0.1	-
7093	960468.85	4392396.20	Аналитический метод	0.1	-
7094	960481.04	4392390.79	Аналитический метод	0.1	-
7095	960497.55	4392393.11	Аналитический метод	0.1	-
7096	960511.87	4392392.23	Аналитический метод	0.1	-
7097	960522.77	4392390.47	Аналитический метод	0.1	-
7098	960528.32	4392381.90	Аналитический метод	0.1	-
7099	960535.08	4392367.73	Аналитический метод	0.1	-
7100	960544.94	4392359.05	Аналитический метод	0.1	-
7101	960569.22	4392354.88	Аналитический метод	0.1	-
7102	960579.82	4392357.61	Аналитический метод	0.1	-
7103	960579.63	4392363.19	Аналитический метод	0.1	-
7104	960571.63	4392370.31	Аналитический метод	0.1	-
7105	960550.39	4392377.05	Аналитический метод	0.1	-
7106	960540.24	4392387.42	Аналитический метод	0.1	-
7107	960530.73	4392411.39	Аналитический метод	0.1	-
7108	960530.38	4392433.89	Аналитический метод	0.1	-
7109	960538.39	4392446.30	Аналитический метод	0.1	-
7110	960394.44	4392566.70	Аналитический метод	0.1	-
7111	960340.70	4392615.63	Аналитический метод	0.1	-
7112	960106.34	4392831.51	Аналитический метод	0.1	-
7113	960026.96	4392809.80	Аналитический метод	0.1	-
7114	959912.99	4392697.68	Аналитический метод	0.1	-
7115	959880.54	4392688.20	Аналитический метод	0.1	-
7116	960094.90	4392278.10	Аналитический метод	0.1	-
7117	959869.18	4392160.13	Аналитический метод	0.1	-
7118	959544.59	4392780.48	Аналитический метод	0.1	-
6728	959394.47	4393067.32	Аналитический метод	0.1	-
					-
7119	959332.33	4393010.87	Аналитический метод	0.1	-
7120	959305.70	4392997.90	Аналитический метод	0.1	-

7121	959222.46	4392959.57	Аналитический метод	0.1	-
7122	959302.21	4392755.20	Аналитический метод	0.1	-
7123	959306.84	4392734.71	Аналитический метод	0.1	-
7124	959350.79	4392640.93	Аналитический метод	0.1	-
7125	959367.70	4392604.80	Аналитический метод	0.1	-
7126	959558.58	4392088.24	Аналитический метод	0.1	-
7127	959565.97	4392050.08	Аналитический метод	0.1	-
7128	959591.27	4392055.03	Аналитический метод	0.1	-
7129	959603.72	4392008.18	Аналитический метод	0.1	-
7130	959627.24	4392016.49	Аналитический метод	0.1	-
7131	959620.82	4392064.63	Аналитический метод	0.1	-
7132	959619.42	4392084.91	Аналитический метод	0.1	-
7133	959617.37	4392106.41	Аналитический метод	0.1	-
7134	959606.05	4392122.87	Аналитический метод	0.1	-
7135	959587.40	4392174.33	Аналитический метод	0.1	-
7136	959575.47	4392213.29	Аналитический метод	0.1	-
7137	959566.16	4392270.61	Аналитический метод	0.1	-
7138	959553.05	4392305.20	Аналитический метод	0.1	-
7139	959532.78	4392346.94	Аналитический метод	0.1	-
7140	959512.44	4392381.44	Аналитический метод	0.1	-
7141	959495.23	4392428.96	Аналитический метод	0.1	-
7142	959491.31	4392444.88	Аналитический метод	0.1	-
7143	959480.33	4392469.61	Аналитический метод	0.1	-
7144	959475.26	4392483.25	Аналитический метод	0.1	-
7145	959472.81	4392492.31	Аналитический метод	0.1	-
7146	959459.41	4392537.04	Аналитический метод	0.1	-
7147	959455.49	4392552.63	Аналитический метод	0.1	-
7148	959452.52	4392567.01	Аналитический метод	0.1	-
7149	959446.92	4392579.57	Аналитический метод	0.1	-
7150	959434.18	4392612.33	Аналитический метод	0.1	-
7151	959423.69	4392650.53	Аналитический метод	0.1	-
7152	959420.42	4392669.15	Аналитический метод	0.1	-
7153	959416.69	4392694.51	Аналитический метод	0.1	-
7154	959413.37	4392716.00	Аналитический метод	0.1	-
7155	959409.19	4392742.28	Аналитический метод	0.1	-
7156	959401.79	4392768.96	Аналитический метод	0.1	-
7157	959394.34	4392790.75	Аналитический метод	0.1	-
7158	959387.74	4392814.53	Аналитический метод	0.1	-
7159	959383.09	4392838.01	Аналитический метод	0.1	-
7160	959377.82	4392857.43	Аналитический метод	0.1	-
7161	959372.78	4392877.59	Аналитический метод	0.1	-
7162	959370.82	4392899.41	Аналитический метод	0.1	-
7163	959363.84	4392919.66	Аналитический метод	0.1	-
7164	959356.78	4392938.53	Аналитический метод	0.1	-
7165	959351.69	4392957.36	Аналитический метод	0.1	-
7166	959348.51	4392970.17	Аналитический метод	0.1	-
7167	959341.10	4392981.52	Аналитический метод	0.1	-
7168	959339.47	4392993.53	Аналитический метод	0.1	-
7169	959334.39	4393003.25	Аналитический метод	0.1	-
7119	959332.33	4393010.87	Аналитический метод	0.1	-
					-
7170	958921.56	4392838.31	Аналитический метод	0.1	-
7171	958922.57	4392826.27	Аналитический метод	0.1	-
7172	958930.66	4392791.59	Аналитический метод	0.1	-
7173	958951.36	4392720.32	Аналитический метод	0.1	-
7174	958954.58	4392703.93	Аналитический метод	0.1	-
7175	958954.97	4392703.09	Аналитический метод	0.1	-
7176	958955.87	4392695.74	Аналитический метод	0.1	-
7177	958957.63	4392688.51	Аналитический метод	0.1	-
7178	958973.77	4392626.08	Аналитический метод	0.1	-
7179	959012.07	4392474.16	Аналитический метод	0.1	-
7180	959031.88	4392414.32	Аналитический метод	0.1	-
7181	959029.73	4392402.33	Аналитический метод	0.1	-
7182	959217.85	4391982.92	Аналитический метод	0.1	-
7183	959234.93	4391983.70	Аналитический метод	0.1	-
7184	959293.74	4392024.52	Аналитический метод	0.1	-
7185	959293.66	4392026.28	Аналитический метод	0.1	-
7186	959293.63	4392026.92	Аналитический метод	0.1	-
7187	959293.55	4392027.41	Аналитический метод	0.1	-
7188	959293.30	4392028.46	Аналитический метод	0.1	-
7189	959293.04	4392029.30	Аналитический метод	0.1	-
7190	959292.63	4392030.43	Аналитический метод	0.1	-
7191	959291.92	4392031.27	Аналитический метод	0.1	-
7192	959291.08	4392032.20	Аналитический метод	0.1	-
7193	959290.36	4392033.09	Аналитический метод	0.1	-
7194	959289.69	4392034.05	Аналитический метод	0.1	-
7195	959289.14	4392035.04	Аналитический метод	0.1	-
7196	959288.73	4392036.07	Аналитический метод	0.1	-
7197	959288.47	4392037.10	Аналитический метод	0.1	-
7198	959288.35	4392038.24	Аналитический метод	0.1	-
7199	959288.32	4392039.32	Аналитический метод	0.1	-
7200	959288.39	4392040.40	Аналитический метод	0.1	-
7201	959288.58	4392041.49	Аналитический метод	0.1	-
7202	959288.91	4392042.58	Аналитический метод	0.1	-
7203	959289.35	4392043.63	Аналитический метод	0.1	-
7204	959289.82	4392044.56	Аналитический метод	0.1	-
7205	959290.38	4392045.51	Аналитический метод	0.1	-
7206	959291.03	4392046.53	Аналитический метод	0.1	-
7207	959291.45	4392047.17	Аналитический метод	0.1	-
7208	959291.85	4392048.12	Аналитический метод	0.1	-
7209	959292.38	4392048.98	Аналитический метод	0.1	-
7210	959292.62	4392049.21	Аналитический метод	0.1	-
7211	959292.15	4392059.46	Аналитический метод	0.1	-
7212	959125.17	4392416.53	Аналитический метод	0.1	-
7213	959138.21	4392419.80	Аналитический метод	0.1	-
7214	959112.50	4392524.92	Аналитический метод	0.1	-
7215	959089.84	4392582.76	Аналитический метод	0.1	-
7216	959062.31	4392713.41	Аналитический метод	0.1	-
7217	959032.57	4392823.96	Аналитический метод	0.1	-
7218	959022.71	4392821.96	Аналитический метод	0.1	-
7219	958998.01	4392816.93	Аналитический метод	0.1	-
7220	958996.03	4392816.40	Аналитический метод	0.1	-
7221	958993.72	4392816.55	Аналитический метод	0.1	-
7222	958990.16	4392830.67	Аналитический метод	0.1	-
7223	958950.44	4392837.23	Аналитический метод	0.1	-
7224	958949.49	4392837.27	Аналитический метод	0.1	-
7225	958950.00	4392834.29	Аналитический метод	0.1	-
7226	958950.33	4392831.82	Аналитический метод	0.1	-
7227	958952.09	4392818.67	Аналитический метод	0.1	-
7228	958952.10	4392816.95	Аналитический метод	0.1	-
7229	958952.47	4392813.30	Аналитический метод	0.1	-
7230	958954.00	4392805.21	Аналитический метод	0.1	-
7231	958953.08	4392805.04	Аналитический метод	0.1	-
7232	958955.42	4392791.09	Аналитический метод	0.1	-
7233	958957.48	4392791.37	Аналитический метод	0.1	-
7234	958957.62	4392791.02	Аналитический метод	0.1	-
7235	958957.81	4392787.51	Аналитический метод	0.1	-
7236	958958.54	4392782.36	Аналитический метод	0.1	-
7237	958958.74	4392777.17	Аналитический метод	0.1	-
7238	958958.40	4392774.77	Аналитический метод	0.1	-
7239	958958.35	4392772.03	Аналитический метод	0.1	-
7240	958959.44	4392761.72	Аналитический метод	0.1	-
7241	958959.99	4392760.07	Аналитический метод	0.1	-
7242	958961.41	4392759.01	Аналитический метод	0.1	-
7243	958962.22	4392757.48	Аналитический метод	0.1	-
7244	958962.49	4392755.78	Аналитический метод	0.1	-
7245	958962.78	4392750.55	Аналитический метод	0.1	-
7246	958964.25	4392748.89	Аналитический метод	0.1	-
7247	958966.96	4392748.81	Аналитический метод	0.1	-
7248	958968.41	4392747.93	Аналитический метод	0.1	-
7249	958969.36	4392744.59	Аналитический метод	0.1	-
7250	958969.41	4392744.23	Аналитический метод	0.1	-
7251	958968.99	4392744.18	Аналитический метод	0.1	-
7252	958969.81	4392737.78	Аналитический метод	0.1	-
7253	958969.82	4392737.59	Аналитический метод	0.1	-
7254	958969.60	4392734.11	Аналитический метод	0.1	-
7255	958969.65	4392727.89	Аналитический метод	0.1	-
7256	958969.67	4392725.34	Аналитический метод	0.1	-
7257	958969.03	4392720.14	Аналитический метод	0.1	-
7258	958967.75	4392718.99	Аналитический метод	0.1	-
7259	958966.03	4392719.47	Аналитический метод	0.1	-
7260	958965.48	4392721.10	Аналитический метод	0.1	-
7261	958964.04	4392733.43	Аналитический метод	0.1	-
7262	958960.53	4392743.25	Аналитический метод	0.1	-
7263	958959.01	4392746.41	Аналитический метод	0.1	-
7264	958958.26	4392750.42	Аналитический метод	0.1	-
7265	958956.19	4392761.46	Аналитический метод	0.1	-
7266	958955.74	4392763.84	Аналитический метод	0.1	-
7267	958953.91	4392769.00	Аналитический метод	0.1	-
7268	958952.81	4392768.99	Аналитический метод	0.1	-
7269	958952.17	4392772.49	Аналитический метод	0.1	-
7270	958952.04	4392774.25	Аналитический метод	0.1	-
7271	958951.43	4392776.16	Аналитический метод	0.1	-
7272	958951.36	4392775.97	Аналитический метод	0.1	-
7273	958950.49	4392776.42	Аналитический метод	0.1	-
7274	958948.96	4392816.31	Аналитический метод	0.1	-
7275	958942.56	4392815.44	Аналитический метод	0.1	-
7276	958942.48	4392815.84	Аналитический метод	0.1	-
7277	958942.07	4392817.96	Аналитический метод	0.1	-
7278	958941.70	4392823.21	Аналитический метод	0.1	-
7279	958942.03	4392826.63	Аналитический метод	0.1	-
7280	958941.25	4392837.10	Аналитический метод	0.1	-
7281	958941.14	4392837.58	Аналитический метод	0.1	-
7170	958921.56	4392838.31	Аналитический метод	0.1	-
					-
7282	959751.69	4392001.77	Аналитический метод	0.1	-
7283	959754.58	4391987.26	Аналитический метод	0.1	-
7284	959793.51	4391997.45	Аналитический метод	0.1	-
7285	959788.26	4392011.54	Аналитический метод	0.1	-
7286	959783.69	4392025.84	Аналитический метод	0.1	-
7287	959779.21	4392039.89	Аналитический метод	0.1	-
7288	959774.55	4392054.07	Аналитический метод	0.1	-
7289	959770.12	4392068.29	Аналитический метод	0.1	-
7290	959760.99	4392096.68	Аналитический метод	0.1	-
7291	959756.60	4392110.40	Аналитический метод	0.1	-
7292	959750.60	4392129.08	Аналитический метод	0.1	-
7293	959746.19	4392128.38	Аналитический метод	0.1	-
7294	959746.56	4392129.43	Аналитический метод	0.1	-
7295	959740.71	4392158.32	Аналитический метод	0.1	-
7296	959730.59	4392157.62	Аналитический метод	0.1	-
7297	959723.54	4392157.12	Аналитический метод	0.1	-
7298	959720.72	4392156.46	Аналитический метод	0.1	-
7299	959709.48	4392153.30	Аналитический метод	0.1	-
7300	959734.21	4392069.99	Аналитический метод	0.1	-
7282	959751.69	4392001.77	Аналитический метод	0.1	-
					-
7301	958602.21	4392613.12	Аналитический метод	0.1	-
7302	958508.81	4392608.18	Аналитический метод	0.1	-
7303	958509.07	4392584.40	Аналитический метод	0.1	-
7304	958373.51	4392540.39	Аналитический метод	0.1	-
7305	958387.37	4392499.41	Аналитический метод	0.1	-
7306	958316.28	4392475.37	Аналитический метод	0.1	-
7307	958299.93	4392523.75	Аналитический метод	0.1	-
7308	958259.08	4392510.38	Аналитический метод	0.1	-
7309	958259.91	4392503.86	Аналитический метод	0.1	-
7310	958281.31	4392452.78	Аналитический метод	0.1	-
7311	958281.25	4392432.76	Аналитический метод	0.1	-
7312	958285.70	4392421.91	Аналитический метод	0.1	-
7313	958297.17	4392422.42	Аналитический метод	0.1	-
7314	958284.14	4392381.77	Аналитический метод	0.1	-
7315	958298.51	4392359.80	Аналитический метод	0.1	-
7316	958300.57	4392321.67	Аналитический метод	0.1	-
7317	958297.05	4392305.27	Аналитический метод	0.1	-
7318	958297.72	4392294.36	Аналитический метод	0.1	-
7319	958301.97	4392286.48	Аналитический метод	0.1	-
7320	958314.59	4392215.98	Аналитический метод	0.1	-
7321	958333.73	4392191.84	Аналитический метод	0.1	-
7322	958339.18	4392130.05	Аналитический метод	0.1	-

7323	958328.10	4392109.48	Аналитический метод	0.1	-
7324	958329.14	4392086.88	Аналитический метод	0.1	-
7325	958329.28	4392100.06	Аналитический метод	0.1	-
7326	958332.36	4392114.09	Аналитический метод	0.1	-
7327	958339.07	4392121.57	Аналитический метод	0.1	-
7328	958339.90	4392124.81	Аналитический метод	0.1	-
7329	958341.39	4392139.66	Аналитический метод	0.1	-
7330	958342.07	4392146.79	Аналитический метод	0.1	-
7331	958341.76	4392157.11	Аналитический метод	0.1	-
7332	958340.58	4392171.94	Аналитический метод	0.1	-
7333	958338.70	4392184.81	Аналитический метод	0.1	-
7334	958337.86	4392189.26	Аналитический метод	0.1	-
7335	958508.09	4392228.61	Аналитический метод	0.1	-
7336	958575.84	4391938.97	Аналитический метод	0.1	-
7337	958640.88	4391945.43	Аналитический метод	0.1	-
7338	958605.86	4392550.12	Аналитический метод	0.1	-
7301	958602.21	4392613.12	Аналитический метод	0.1	-
					-
7339	964118.84	4395514.75	Аналитический метод	0.1	-
7340	964114.83	4395509.71	Аналитический метод	0.1	-
7341	964111.78	4395505.68	Аналитический метод	0.1	-
7342	963998.59	4395494.10	Аналитический метод	0.1	-
7343	963987.72	4395492.98	Аналитический метод	0.1	-
7344	963987.97	4395486.97	Аналитический метод	0.1	-
7345	963999.17	4395488.12	Аналитический метод	0.1	-
7346	964106.78	4395499.14	Аналитический метод	0.1	-
7347	964083.34	4395468.57	Аналитический метод	0.1	-
7348	963988.64	4395465.52	Аналитический метод	0.1	-
7349	963988.67	4395464.52	Аналитический метод	0.1	-
7350	964082.55	4395467.54	Аналитический метод	0.1	-
7351	964076.10	4395459.11	Аналитический метод	0.1	-
7352	964067.62	4395447.69	Аналитический метод	0.1	-
7353	964042.07	4395446.73	Аналитический метод	0.1	-
7354	964013.90	4395446.19	Аналитический метод	0.1	-
7355	964013.99	4395445.13	Аналитический метод	0.1	-
7356	964042.10	4395445.74	Аналитический метод	0.1	-
7357	964066.86	4395446.67	Аналитический метод	0.1	-
7358	964064.56	4395443.57	Аналитический метод	0.1	-
7359	964066.75	4395439.84	Аналитический метод	0.1	-
7360	964072.00	4395446.89	Аналитический метод	0.1	-
7361	964072.15	4395446.87	Аналитический метод	0.1	-
7362	964119.41	4395448.66	Аналитический метод	0.1	-
7363	964145.42	4395446.88	Аналитический метод	0.1	-
7364	964163.62	4395447.05	Аналитический метод	0.1	-
7365	964181.85	4395449.32	Аналитический метод	0.1	-
7366	964197.63	4395452.34	Аналитический метод	0.1	-
7367	964196.60	4395453.18	Аналитический метод	0.1	-
7368	964181.70	4395450.31	Аналитический метод	0.1	-
7369	964163.56	4395448.05	Аналитический метод	0.1	-
7370	964145.45	4395447.89	Аналитический метод	0.1	-
7371	964119.42	4395449.66	Аналитический метод	0.1	-
7372	964072.75	4395447.90	Аналитический метод	0.1	-
7373	964079.30	4395456.70	Аналитический метод	0.1	-
7374	964087.72	4395467.70	Аналитический метод	0.1	-
7375	964137.35	4395469.31	Аналитический метод	0.1	-
7376	964171.51	4395470.24	Аналитический метод	0.1	-
7377	964174.72	4395470.49	Аналитический метод	0.1	-
7378	964173.53	4395471.40	Аналитический метод	0.1	-
7379	964137.33	4395470.31	Аналитический метод	0.1	-
7380	964088.51	4395468.73	Аналитический метод	0.1	-
7381	964112.59	4395499.73	Аналитический метод	0.1	-
7382	964135.24	4395501.74	Аналитический метод	0.1	-
7383	964127.96	4395507.48	Аналитический метод	0.1	-
7384	964117.60	4395506.28	Аналитический метод	0.1	-
7385	964122.06	4395512.18	Аналитический метод	0.1	-
7339	964118.84	4395514.75	Аналитический метод	0.1	-
					-
7386	965911.21	4395443.47	Аналитический метод	0.1	-
7387	965907.25	4395448.45	Аналитический метод	0.1	-
7388	965860.68	4395518.82	Аналитический метод	0.1	-
7389	965834.93	4395560.00	Аналитический метод	0.1	-
7390	965853.05	4395569.13	Аналитический метод	0.1	-
7391	965860.87	4395580.10	Аналитический метод	0.1	-
7392	965870.58	4395591.08	Аналитический метод	0.1	-
7393	965882.18	4395602.06	Аналитический метод	0.1	-
7394	965900.94	4395608.66	Аналитический метод	0.1	-
7395	965905.43	4395618.73	Аналитический метод	0.1	-
7396	965917.02	4395645.47	Аналитический метод	0.1	-
7397	965920.18	4395663.16	Аналитический метод	0.1	-
7398	965920.84	4395686.23	Аналитический метод	0.1	-
7399	965916.72	4395697.12	Аналитический метод	0.1	-
7400	965906.72	4395707.52	Аналитический метод	0.1	-
7401	965895.52	4395716.37	Аналитический метод	0.1	-
7402	965905.28	4395721.90	Аналитический метод	0.1	-
7403	965919.63	4395715.73	Аналитический метод	0.1	-
7404	966032.83	4395755.89	Аналитический метод	0.1	-
7405	966106.72	4395827.06	Аналитический метод	0.1	-
7406	966056.99	4395885.63	Аналитический метод	0.1	-
7407	965983.05	4395871.19	Аналитический метод	0.1	-
7408	965974.27	4395885.12	Аналитический метод	0.1	-
7409	965852.95	4395839.14	Аналитический метод	0.1	-
7410	965830.46	4395844.44	Аналитический метод	0.1	-
7411	965766.96	4395868.25	Аналитический метод	0.1	-
7412	965748.05	4395865.29	Аналитический метод	0.1	-
7413	965743.29	4395889.13	Аналитический метод	0.1	-
7414	965726.47	4395894.80	Аналитический метод	0.1	-
7415	965728.06	4395906.38	Аналитический метод	0.1	-
7416	965730.38	4395907.42	Аналитический метод	0.1	-
7417	965729.29	4395966.78	Аналитический метод	0.1	-
7418	965751.19	4396128.05	Аналитический метод	0.1	-
7419	965770.44	4396220.40	Аналитический метод	0.1	-
7420	965785.22	4396244.92	Аналитический метод	0.1	-
7421	965796.38	4396259.66	Аналитический метод	0.1	-
7422	965834.40	4396290.04	Аналитический метод	0.1	-
7423	965910.94	4396349.14	Аналитический метод	0.1	-
7424	965934.16	4396367.01	Аналитический метод	0.1	-
7425	965983.92	4396344.50	Аналитический метод	0.1	-
7426	966036.84	4396333.92	Аналитический метод	0.1	-
7427	966066.23	4396325.52	Аналитический метод	0.1	-
7428	966067.31	4396326.92	Аналитический метод	0.1	-
7429	966076.97	4396326.48	Аналитический метод	0.1	-
7430	966090.48	4396326.32	Аналитический метод	0.1	-
7431	966096.00	4396326.24	Аналитический метод	0.1	-
7432	966108.98	4396326.52	Аналитический метод	0.1	-
7433	966121.43	4396327.00	Аналитический метод	0.1	-
7434	966136.84	4396327.84	Аналитический метод	0.1	-
7435	966152.75	4396329.08	Аналитический метод	0.1	-
7436	966164.62	4396330.56	Аналитический метод	0.1	-
7437	966175.48	4396331.24	Аналитический метод	0.1	-
7438	966185.27	4396331.84	Аналитический метод	0.1	-
7439	966195.40	4396331.88	Аналитический метод	0.1	-
7440	966203.67	4396331.64	Аналитический метод	0.1	-
7441	966206.25	4396331.88	Аналитический метод	0.1	-
7442	966213.86	4396333.28	Аналитический метод	0.1	-
7443	966226.07	4396337.44	Аналитический метод	0.1	-
7444	966237.43	4396340.85	Аналитический метод	0.1	-
7445	966246.79	4396344.05	Аналитический метод	0.1	-
7446	966254.62	4396347.77	Аналитический метод	0.1	-
7447	966262.34	4396352.46	Аналитический метод	0.1	-
7448	966267.54	4396356.38	Аналитический метод	0.1	-
7449	966274.86	4396362.70	Аналитический метод	0.1	-
7450	966283.98	4396371.43	Аналитический метод	0.1	-
7451	966290.06	4396377.03	Аналитический метод	0.1	-
7452	966295.65	4396381.48	Аналитический метод	0.1	-
7453	966300.28	4396384.16	Аналитический метод	0.1	-
7454	966304.32	4396386.32	Аналитический метод	0.1	-
7455	966307.74	4396388.12	Аналитический метод	0.1	-
7456	966313.16	4396389.72	Аналитический метод	0.1	-
7457	966318.49	4396391.04	Аналитический метод	0.1	-
7458	966325.83	4396391.68	Аналитический метод	0.1	-
7459	966332.42	4396392.01	Аналитический метод	0.1	-
7460	966339.34	4396390.64	Аналитический метод	0.1	-
7461	966344.68	4396388.56	Аналитический метод	0.1	-
7462	966349.04	4396386.96	Аналитический метод	0.1	-
7463	966352.18	4396385.32	Аналитический метод	0.1	-
7464	966353.49	4396384.00	Аналитический метод	0.1	-
7465	966354.48	4396382.68	Аналитический метод	0.1	-
7466	966355.45	4396380.72	Аналитический метод	0.1	-
7467	966379.76	4396386.72	Аналитический метод	0.1	-
7468	966407.98	4396392.41	Аналитический метод	0.1	-
7469	966439.77	4396353.30	Аналитический метод	0.1	-
7470	966469.33	4396297.81	Аналитический метод	0.1	-
7471	966678.54	4396186.93	Аналитический метод	0.1	-
7472	966745.10	4396190.65	Аналитический метод	0.1	-
7473	966749.19	4396166.72	Аналитический метод	0.1	-
7474	966774.32	4396171.20	Аналитический метод	0.1	-
7475	966800.86	4396192.40	Аналитический метод	0.1	-
7476	966834.78	4396209.27	Аналитический метод	0.1	-
7477	966843.39	4396236.67	Аналитический метод	0.1	-
7478	966851.30	4396244.69	Аналитический метод	0.1	-
7479	966906.32	4396242.01	Аналитический метод	0.1	-
7480	966904.76	4396231.10	Аналитический метод	0.1	-
7481	966918.79	4396231.44	Аналитический метод	0.1	-
7482	966925.22	4396228.60	Аналитический метод	0.1	-
7483	966929.19	4396207.35	Аналитический метод	0.1	-
7484	966929.02	4396186.67	Аналитический метод	0.1	-
7485	966926.33	4396168.19	Аналитический метод	0.1	-
7486	966922.00	4396152.62	Аналитический метод	0.1	-
7487	966916.93	4396135.37	Аналитический метод	0.1	-
7488	966910.08	4396125.67	Аналитический метод	0.1	-
7489	966906.69	4396119.68	Аналитический метод	0.1	-
7490	966916.32	4396106.80	Аналитический метод	0.1	-
7491	966911.70	4396097.32	Аналитический метод	0.1	-
7492	966908.96	4396091.79	Аналитический метод	0.1	-
7493	966898.98	4396086.27	Аналитический метод	0.1	-
7494	966879.50	4396088.71	Аналитический метод	0.1	-
7495	966809.67	4395990.32	Аналитический метод	0.1	-
7496	966814.46	4395983.14	Аналитический метод	0.1	-
7497	966833.34	4395996.35	Аналитический метод	0.1	-
7498	966870.71	4396026.05	Аналитический метод	0.1	-
7499	966905.26	4396057.07	Аналитический метод	0.1	-
7500	966927.26	4396078.13	Аналитический метод	0.1	-
7501	966950.25	4396100.23	Аналитический метод	0.1	-
7502	966976.13	4396125.56	Аналитический метод	0.1	-
7503	966993.52	4396141.34	Аналитический метод	0.1	-
7504	967006.28	4396151.14	Аналитический метод	0.1	-
7505	967017.30	4396155.79	Аналитический метод	0.1	-
7506	967023.61	4396157.19	Аналитический метод	0.1	-
7507	967040.62	4396158.95	Аналитический метод	0.1	-
7508	967079.86	4396157.75	Аналитический метод	0.1	-
7509	967095.13	4396156.51	Аналитический метод	0.1	-
7510	967111.16	4396155.43	Аналитический метод	0.1	-
7511	967114.30	4396155.23	Аналитический метод	0.1	-
7512	967134.46	4396154.35	Аналитический метод	0.1	-
7513	967141.93	4396154.03	Аналитический метод	0.1	-
7514	967164.13	4396153.60	Аналитический метод	0.1	-
7515	967233.76	4396160.95	Аналитический метод	0.1	-
7516	967237.88	4396161.47	Аналитический метод	0.1	-
7517	967345.25	4396173.16	Аналитический метод	0.1	-
7518	967402.87	4396180.81	Аналитический метод	0.1	-
7519	967437.71	4396187.09	Аналитический метод	0.1	-
7520	967453.93	4396189.13	Аналитический метод	0.1	-
7521	967512.65	4396201.78	Аналитический метод	0.1	-
7522	967535.38	4396207.19	Аналитический метод	0.1	-
7523	967536.35	4396207.51	Аналитический метод	0.1	-
7524	967539.00	4396208.27	Аналитический метод	0.1	-
7525	967540.01	4396208.55	Аналитический метод	0.1	-
7526	967559.88	4396215.39	Аналитический метод	0.1	-

7527	967562.83	4396218.03	Аналитический метод	0.1	-
7528	967545.31	4396213.87	Аналитический метод	0.1	-
7529	967537.92	4396391.90	Аналитический метод	0.1	-
7530	967530.25	4396393.34	Аналитический метод	0.1	-
7531	967447.69	4396424.43	Аналитический метод	0.1	-
7532	967478.16	4396529.86	Аналитический метод	0.1	-
7533	967568.63	4396508.93	Аналитический метод	0.1	-
7534	967579.19	4396506.64	Аналитический метод	0.1	-
7535	967579.73	4396491.28	Аналитический метод	0.1	-
7536	967679.75	4396639.69	Аналитический метод	0.1	-
7537	967618.09	4396922.00	Аналитический метод	0.1	-
7538	967337.72	4396939.76	Аналитический метод	0.1	-
7539	967073.98	4396857.58	Аналитический метод	0.1	-
7540	966779.16	4396786.19	Аналитический метод	0.1	-
7541	966574.38	4396788.89	Аналитический метод	0.1	-
7542	966567.57	4396777.52	Аналитический метод	0.1	-
7543	966562.11	4396769.97	Аналитический метод	0.1	-
7544	966556.24	4396764.45	Аналитический метод	0.1	-
7545	966546.08	4396757.46	Аналитический метод	0.1	-
7546	966538.51	4396753.14	Аналитический метод	0.1	-
7547	966527.87	4396747.37	Аналитический метод	0.1	-
7548	966518.94	4396743.87	Аналитический метод	0.1	-
7549	966506.79	4396739.79	Аналитический метод	0.1	-
7550	966497.38	4396737.57	Аналитический метод	0.1	-
7551	966487.43	4396734.85	Аналитический метод	0.1	-
7552	966480.66	4396733.90	Аналитический метод	0.1	-
7553	966471.87	4396733.10	Аналитический метод	0.1	-
7554	966458.15	4396733.08	Аналитический метод	0.1	-
7555	966437.90	4396731.95	Аналитический метод	0.1	-
7556	966423.74	4396728.14	Аналитический метод	0.1	-
7557	966414.41	4396726.83	Аналитический метод	0.1	-
7558	966391.45	4396726.65	Аналитический метод	0.1	-
7559	966379.51	4396726.89	Аналитический метод	0.1	-
7560	966363.99	4396727.62	Аналитический метод	0.1	-
7561	966351.72	4396727.86	Аналитический метод	0.1	-
7562	966345.69	4396728.06	Аналитический метод	0.1	-
7563	966338.36	4396727.25	Аналитический метод	0.1	-
7564	966333.18	4396725.22	Аналитический метод	0.1	-
7565	966327.72	4396721.33	Аналитический метод	0.1	-
7566	966321.35	4396717.74	Аналитический метод	0.1	-
7567	966316.13	4396713.48	Аналитический метод	0.1	-
7568	966310.78	4396709.44	Аналитический метод	0.1	-
7569	966304.61	4396703.27	Аналитический метод	0.1	-
7570	966297.29	4396698.14	Аналитический метод	0.1	-
7571	966291.90	4396695.56	Аналитический метод	0.1	-
7572	966282.66	4396691.34	Аналитический метод	0.1	-
7573	966275.31	4396687.03	Аналитический метод	0.1	-
7574	966266.12	4396681.20	Аналитический метод	0.1	-
7575	966256.62	4396674.50	Аналитический метод	0.1	-
7576	966240.12	4396663.00	Аналитический метод	0.1	-
7577	966227.36	4396653.18	Аналитический метод	0.1	-
7578	966214.35	4396644.38	Аналитический метод	0.1	-
7579	966202.64	4396636.96	Аналитический метод	0.1	-
7580	966187.67	4396626.59	Аналитический метод	0.1	-
7581	966173.34	4396616.94	Аналитический метод	0.1	-
7582	966163.36	4396611.41	Аналитический метод	0.1	-
7583	966152.24	4396606.50	Аналитический метод	0.1	-
7584	966138.05	4396599.77	Аналитический метод	0.1	-
7585	966128.36	4396595.70	Аналитический метод	0.1	-
7586	966116.37	4396590.12	Аналитический метод	0.1	-
7587	966105.45	4396586.45	Аналитический метод	0.1	-
7588	966089.00	4396584.23	Аналитический метод	0.1	-
7589	966080.99	4396583.90	Аналитический метод	0.1	-
7590	966070.49	4396584.66	Аналитический метод	0.1	-
7591	966060.31	4396585.66	Аналитический метод	0.1	-
7592	966051.46	4396587.13	Аналитический метод	0.1	-
7593	966036.96	4396590.92	Аналитический метод	0.1	-
7594	966013.30	4396599.68	Аналитический метод	0.1	-
7595	965974.29	4396690.31	Аналитический метод	0.1	-
7596	965860.36	4396953.19	Аналитический метод	0.1	-
7597	965880.14	4397103.93	Аналитический метод	0.1	-
7598	965867.24	4397099.36	Аналитический метод	0.1	-
7599	965851.37	4397098.30	Аналитический метод	0.1	-
7600	965834.96	4397096.18	Аналитический метод	0.1	-
7601	965811.68	4397094.59	Аналитический метод	0.1	-
7602	965794.75	4397093.00	Аналитический метод	0.1	-
7603	965782.57	4397089.83	Аналитический метод	0.1	-
7604	965775.17	4397081.36	Аналитический метод	0.1	-
7605	965761.94	4397080.31	Аналитический метод	0.1	-
7606	965751.35	4397083.48	Аналитический метод	0.1	-
7607	965743.42	4397078.19	Аналитический метод	0.1	-
7608	965732.30	4397069.72	Аналитический метод	0.1	-
7609	965711.67	4397055.43	Аналитический метод	0.1	-
7610	965693.67	4397058.61	Аналитический метод	0.1	-
7611	965625.92	4397088.72	Аналитический метод	0.1	-
7612	965641.46	4397180.05	Аналитический метод	0.1	-
7613	965625.45	4397307.97	Аналитический метод	0.1	-
7614	965625.53	4397329.45	Аналитический метод	0.1	-
7615	965625.60	4397380.11	Аналитический метод	0.1	-
7616	965618.00	4397382.42	Аналитический метод	0.1	-
7617	965617.41	4397504.05	Аналитический метод	0.1	-
7618	965620.20	4397562.01	Аналитический метод	0.1	-
7619	965633.80	4397566.73	Аналитический метод	0.1	-
7620	965642.45	4397612.00	Аналитический метод	0.1	-
7621	965879.78	4397847.79	Аналитический метод	0.1	-
7622	965909.73	4397849.71	Аналитический метод	0.1	-
7623	965939.66	4397851.61	Аналитический метод	0.1	-
7624	965969.61	4397853.52	Аналитический метод	0.1	-
7625	965999.54	4397855.43	Аналитический метод	0.1	-
7626	966029.49	4397857.34	Аналитический метод	0.1	-
7627	966175.12	4397799.14	Аналитический метод	0.1	-
7628	966157.91	4397882.62	Аналитический метод	0.1	-
7629	965987.20	4397909.92	Аналитический метод	0.1	-
7630	965847.34	4397884.60	Аналитический метод	0.1	-
7631	965640.99	4397683.51	Аналитический метод	0.1	-
7632	965696.58	4398001.07	Аналитический метод	0.1	-
7633	965750.62	4398280.40	Аналитический метод	0.1	-
7634	965805.64	4398580.54	Аналитический метод	0.1	-
7635	965868.56	4398859.25	Аналитический метод	0.1	-
7636	965928.38	4399067.51	Аналитический метод	0.1	-
7637	965963.18	4399313.06	Аналитический метод	0.1	-
7638	965936.61	4399323.82	Аналитический метод	0.1	-
7639	965910.99	4399141.62	Аналитический метод	0.1	-
7640	965899.32	4399062.09	Аналитический метод	0.1	-
7641	965897.47	4399048.97	Аналитический метод	0.1	-
7642	965893.08	4399019.16	Аналитический метод	0.1	-
7643	965859.32	4398897.53	Аналитический метод	0.1	-
7644	965837.89	4398813.02	Аналитический метод	0.1	-
7645	965803.73	4398686.14	Аналитический метод	0.1	-
7646	965788.49	4398626.59	Аналитический метод	0.1	-
7647	965762.58	4398488.33	Аналитический метод	0.1	-
7648	965771.35	4398486.21	Аналитический метод	0.1	-
7649	965715.55	4398193.44	Аналитический метод	0.1	-
7650	965700.39	4398116.13	Аналитический метод	0.1	-
7651	965689.69	4398073.54	Аналитический метод	0.1	-
7652	965626.64	4397751.93	Аналитический метод	0.1	-
7653	965611.81	4397678.39	Аналитический метод	0.1	-
7654	965592.85	4397586.49	Аналитический метод	0.1	-
7655	965581.55	4397588.06	Аналитический метод	0.1	-
7656	965576.86	4397565.02	Аналитический метод	0.1	-
7657	965541.46	4397405.63	Аналитический метод	0.1	-
7658	965526.51	4397317.84	Аналитический метод	0.1	-
7659	965518.94	4397279.01	Аналитический метод	0.1	-
7660	965514.78	4397257.35	Аналитический метод	0.1	-
7661	965509.99	4397234.26	Аналитический метод	0.1	-
7662	965499.31	4397172.08	Аналитический метод	0.1	-
7663	965491.93	4397119.49	Аналитический метод	0.1	-
7664	965481.51	4397067.35	Аналитический метод	0.1	-
7665	965463.11	4396972.11	Аналитический метод	0.1	-
7666	965450.67	4396916.89	Аналитический метод	0.1	-
7667	965468.46	4396914.81	Аналитический метод	0.1	-
7668	965461.42	4396880.97	Аналитический метод	0.1	-
7669	965454.99	4396841.74	Аналитический метод	0.1	-
7670	965444.57	4396770.92	Аналитический метод	0.1	-
7671	965439.89	4396709.87	Аналитический метод	0.1	-
7672	965434.06	4396649.61	Аналитический метод	0.1	-
7673	965421.04	4396648.79	Аналитический метод	0.1	-
7674	965422.41	4396621.35	Аналитический метод	0.1	-
7675	965424.64	4396582.97	Аналитический метод	0.1	-
7676	965431.56	4396506.55	Аналитический метод	0.1	-
7677	965443.71	4396404.26	Аналитический метод	0.1	-
7678	965460.29	4396337.15	Аналитический метод	0.1	-
7679	965483.65	4396270.23	Аналитический метод	0.1	-
7680	965505.99	4396212.09	Аналитический метод	0.1	-
7681	965519.92	4396178.21	Аналитический метод	0.1	-
7682	965577.57	4396053.02	Аналитический метод	0.1	-
7683	965655.90	4395899.50	Аналитический метод	0.1	-
7684	965673.64	4395857.75	Аналитический метод	0.1	-
7685	965681.19	4395839.89	Аналитический метод	0.1	-
7686	965690.29	4395818.61	Аналитический метод	0.1	-
7687	965708.64	4395782.39	Аналитический метод	0.1	-
7688	965715.98	4395767.92	Аналитический метод	0.1	-
7689	965728.17	4395744.09	Аналитический метод	0.1	-
7690	965735.36	4395730.91	Аналитический метод	0.1	-
7691	965744.74	4395711.48	Аналитический метод	0.1	-
7692	965761.11	4395670.45	Аналитический метод	0.1	-
7693	965792.79	4395613.50	Аналитический метод	0.1	-
7694	965817.27	4395566.22	Аналитический метод	0.1	-
7695	965843.61	4395523.98	Аналитический метод	0.1	-
7696	965890.29	4395453.60	Аналитический метод	0.1	-
7697	965901.06	4395440.05	Аналитический метод	0.1	-
7698	965903.23	4395437.26	Аналитический метод	0.1	-
7699	965907.51	4395440.53	Аналитический метод	0.1	-
7386	965911.21	4395443.47	Аналитический метод	0.1	-
					-
7700	967228.18	4396717.39	Аналитический метод	0.1	-
7701	967105.58	4396665.37	Аналитический метод	0.1	-
7702	967132.10	4396532.61	Аналитический метод	0.1	-
7703	967345.81	4396530.59	Аналитический метод	0.1	-
7704	967345.85	4396558.18	Аналитический метод	0.1	-
7705	967366.00	4396558.60	Аналитический метод	0.1	-
7700	967228.18	4396717.39	Аналитический метод	0.1	-
					-
7706	965846.27	4395599.81	Аналитический метод	0.1	-
7707	965878.84	4395625.87	Аналитический метод	0.1	-
7708	965880.76	4395628.63	Аналитический метод	0.1	-
7709	965845.23	4395691.34	Аналитический метод	0.1	-
7710	965830.28	4395680.64	Аналитический метод	0.1	-
7711	965829.18	4395679.96	Аналитический метод	0.1	-
7712	965802.43	4395660.92	Аналитический метод	0.1	-
7713	965801.55	4395660.30	Аналитический метод	0.1	-
7714	965785.07	4395648.53	Аналитический метод	0.1	-
7715	965778.30	4395643.74	Аналитический метод	0.1	-
7716	965806.25	4395603.16	Аналитический метод	0.1	-
7717	965817.32	4395587.12	Аналитический метод	0.1	-
7718	965821.98	4395580.40	Аналитический метод	0.1	-
7719	965844.31	4395598.23	Аналитический метод	0.1	-
7706	965846.27	4395599.81	Аналитический метод	0.1	-
					-
7720	967103.54	4396157.59	Аналитический метод	0.1	-
7721	967110.00	4396169.28	Аналитический метод	0.1	-
7722	967112.86	4396174.38	Аналитический метод	0.1	-
7723	967117.31	4396182.28	Аналитический метод	0.1	-
7724	967126.52	4396198.96	Аналитический метод	0.1	-
7725	967118.76	4396227.45	Аналитический метод	0.1	-
7726	967111.49	4396235.87	Аналитический метод	0.1	-
7727	967110.23	4396237.29	Аналитический метод	0.1	-
7728	967087.27	4396263.76	Аналитический метод	0.1	-

7729	967085.17	4396266.77	Аналитический метод	0.1	-
7730	967083.43	4396269.15	Аналитический метод	0.1	-
7731	967076.62	4396265.49	Аналитический метод	0.1	-
7732	967079.62	4396250.74	Аналитический метод	0.1	-
7733	967045.51	4396208.88	Аналитический метод	0.1	-
7734	967072.21	4396180.36	Аналитический метод	0.1	-
7735	967094.32	4396164.22	Аналитический метод	0.1	-
7720	967103.54	4396157.59	Аналитический метод	0.1	-
					-
7736	963390.86	4395429.83	Аналитический метод	0.1	-
7737	963391.02	4395434.09	Аналитический метод	0.1	-
7738	963390.06	4395439.15	Аналитический метод	0.1	-
7739	963404.29	4395439.58	Аналитический метод	0.1	-
7740	963403.53	4395430.41	Аналитический метод	0.1	-
7741	963407.57	4395430.64	Аналитический метод	0.1	-
7742	963408.35	4395439.69	Аналитический метод	0.1	-
7743	963420.95	4395439.46	Аналитический метод	0.1	-
7744	963577.72	4395444.52	Аналитический метод	0.1	-
7745	963584.04	4395445.20	Аналитический метод	0.1	-
7746	963614.76	4395448.36	Аналитический метод	0.1	-
7747	963614.22	4395454.76	Аналитический метод	0.1	-
7748	963583.36	4395451.53	Аналитический метод	0.1	-
7749	963577.04	4395450.86	Аналитический метод	0.1	-
7750	963420.76	4395446.78	Аналитический метод	0.1	-
7751	963408.84	4395445.73	Аналитический метод	0.1	-
7752	963410.98	4395472.04	Аналитический метод	0.1	-
7753	963411.49	4395478.40	Аналитический метод	0.1	-
7754	963549.15	4395486.68	Аналитический метод	0.1	-
7755	963602.27	4395490.46	Аналитический метод	0.1	-
7756	963611.22	4395490.80	Аналитический метод	0.1	-
7757	963611.14	4395491.85	Аналитический метод	0.1	-
7758	963602.22	4395491.46	Аналитический метод	0.1	-
7759	963549.08	4395487.68	Аналитический метод	0.1	-
7760	963411.57	4395479.42	Аналитический метод	0.1	-
7761	963413.94	4395509.34	Аналитический метод	0.1	-
7762	963608.31	4395525.87	Аналитический метод	0.1	-
7763	963819.08	4395549.80	Аналитический метод	0.1	-
7764	963934.90	4395538.58	Аналитический метод	0.1	-
7765	963964.19	4395541.32	Аналитический метод	0.1	-
7766	963955.21	4395572.05	Аналитический метод	0.1	-
7767	963822.22	4395559.46	Аналитический метод	0.1	-
7768	963819.25	4395559.74	Аналитический метод	0.1	-
7769	963415.00	4395524.63	Аналитический метод	0.1	-
7770	963415.39	4395530.26	Аналитический метод	0.1	-
7771	963431.70	4395531.21	Аналитический метод	0.1	-
7772	963516.89	4395537.52	Аналитический метод	0.1	-
7773	963597.89	4395545.32	Аналитический метод	0.1	-
7774	963647.51	4395548.32	Аналитический метод	0.1	-
7775	963708.69	4395553.76	Аналитический метод	0.1	-
7776	963776.19	4395560.08	Аналитический метод	0.1	-
7777	963836.30	4395566.27	Аналитический метод	0.1	-
7778	963889.96	4395571.10	Аналитический метод	0.1	-
7779	963954.44	4395576.18	Аналитический метод	0.1	-
7780	963954.26	4395577.18	Аналитический метод	0.1	-
7781	963889.87	4395572.12	Аналитический метод	0.1	-
7782	963836.33	4395567.32	Аналитический метод	0.1	-
7783	963776.11	4395561.13	Аналитический метод	0.1	-
7784	963708.58	4395554.79	Аналитический метод	0.1	-
7785	963647.46	4395549.36	Аналитический метод	0.1	-
7786	963597.86	4395546.34	Аналитический метод	0.1	-
7787	963516.80	4395538.53	Аналитический метод	0.1	-
7788	963431.62	4395532.22	Аналитический метод	0.1	-
7789	963415.46	4395531.26	Аналитический метод	0.1	-
7790	963415.97	4395538.78	Аналитический метод	0.1	-
7791	963443.00	4395541.72	Аналитический метод	0.1	-
7792	963504.83	4395547.56	Аналитический метод	0.1	-
7793	963547.68	4395554.36	Аналитический метод	0.1	-
7794	963593.32	4395559.97	Аналитический метод	0.1	-
7795	963652.76	4395561.81	Аналитический метод	0.1	-
7796	963714.03	4395563.50	Аналитический метод	0.1	-
7797	963745.00	4395568.06	Аналитический метод	0.1	-
7798	963775.19	4395571.44	Аналитический метод	0.1	-
7799	963801.06	4395573.39	Аналитический метод	0.1	-
7800	963850.52	4395578.85	Аналитический метод	0.1	-
7801	963904.60	4395584.22	Аналитический метод	0.1	-
7802	963942.03	4395588.42	Аналитический метод	0.1	-
7803	963952.19	4395588.22	Аналитический метод	0.1	-
7804	963952.01	4395589.21	Аналитический метод	0.1	-
7805	963941.98	4395589.42	Аналитический метод	0.1	-
7806	963904.50	4395585.19	Аналитический метод	0.1	-
7807	963850.41	4395579.90	Аналитический метод	0.1	-
7808	963800.96	4395574.41	Аналитический метод	0.1	-
7809	963775.10	4395572.43	Аналитический метод	0.1	-
7810	963744.89	4395569.07	Аналитический метод	0.1	-
7811	963713.94	4395564.50	Аналитический метод	0.1	-
7812	963652.73	4395562.81	Аналитический метод	0.1	-
7813	963593.24	4395560.97	Аналитический метод	0.1	-
7814	963547.54	4395555.35	Аналитический метод	0.1	-
7815	963504.70	4395548.55	Аналитический метод	0.1	-
7816	963442.91	4395542.71	Аналитический метод	0.1	-
7817	963416.03	4395539.79	Аналитический метод	0.1	-
7818	963416.37	4395544.76	Аналитический метод	0.1	-
7819	963552.37	4395559.34	Аналитический метод	0.1	-
7820	963811.55	4395579.02	Аналитический метод	0.1	-
7821	963929.17	4395590.58	Аналитический метод	0.1	-
7822	963951.52	4395591.75	Аналитический метод	0.1	-
7823	963948.80	4395603.65	Аналитический метод	0.1	-
7824	963928.30	4395602.55	Аналитический метод	0.1	-
7825	963810.08	4395591.34	Аналитический метод	0.1	-
7826	963552.18	4395571.88	Аналитический метод	0.1	-
7827	963417.69	4395556.99	Аналитический метод	0.1	-
7828	963413.16	4395556.50	Аналитический метод	0.1	-
7829	963391.01	4395554.13	Аналитический метод	0.1	-
7830	963375.99	4395552.77	Аналитический метод	0.1	-
7831	963374.74	4395565.53	Аналитический метод	0.1	-
7832	963373.65	4395562.32	Аналитический метод	0.1	-
7833	963380.52	4395506.46	Аналитический метод	0.1	-
7834	963409.90	4395508.98	Аналитический метод	0.1	-
7835	963407.53	4395479.16	Аналитический метод	0.1	-
7836	963383.22	4395477.71	Аналитический метод	0.1	-
7837	963387.91	4395430.33	Аналитический метод	0.1	-
7838	963389.97	4395430.04	Аналитический метод	0.1	-
7736	963390.86	4395429.83	Аналитический метод	0.1	-
					-
7839	963412.34	4395544.33	Аналитический метод	0.1	-
7840	963392.16	4395542.17	Аналитический метод	0.1	-
7841	963377.16	4395540.83	Аналитический метод	0.1	-
7842	963377.59	4395536.55	Аналитический метод	0.1	-
7843	963404.31	4395538.43	Аналитический метод	0.1	-
7844	963412.00	4395539.36	Аналитический метод	0.1	-
7839	963412.34	4395544.33	Аналитический метод	0.1	-
					-
7845	963407.45	4395478.16	Аналитический метод	0.1	-
7846	963383.37	4395476.72	Аналитический метод	0.1	-
7847	963385.84	4395460.64	Аналитический метод	0.1	-
7848	963388.89	4395445.11	Аналитический метод	0.1	-
7849	963404.77	4395445.60	Аналитический метод	0.1	-
7850	963406.99	4395472.36	Аналитический метод	0.1	-
7845	963407.45	4395478.16	Аналитический метод	0.1	-
					-
7851	963411.94	4395538.36	Аналитический метод	0.1	-
7852	963404.40	4395537.53	Аналитический метод	0.1	-
7853	963377.72	4395535.48	Аналитический метод	0.1	-
7854	963378.33	4395529.09	Аналитический метод	0.1	-
7855	963411.43	4395531.02	Аналитический метод	0.1	-
7851	963411.94	4395538.36	Аналитический метод	0.1	-
					-
7856	963411.36	4395530.03	Аналитический метод	0.1	-
7857	963378.42	4395528.09	Аналитический метод	0.1	-
7858	963379.06	4395521.43	Аналитический метод	0.1	-
7859	963410.96	4395524.19	Аналитический метод	0.1	-
7856	963411.36	4395530.03	Аналитический метод	0.1	-
					-
7860	960991.20	4392427.18	Аналитический метод	0.1	-
7861	960824.79	4392234.72	Аналитический метод	0.1	-
7862	960894.51	4392172.99	Аналитический метод	0.1	-
7863	961060.72	4392366.91	Аналитический метод	0.1	-
7860	960991.20	4392427.18	Аналитический метод	0.1	-
					-
7864	959500.12	4395508.62	Аналитический метод	0.1	-
7865	959499.00	4395507.37	Аналитический метод	0.1	-
7866	959492.51	4395500.19	Аналитический метод	0.1	-
7867	959484.37	4395491.17	Аналитический метод	0.1	-
7868	959481.33	4395488.82	Аналитический метод	0.1	-
7869	959455.15	4395468.61	Аналитический метод	0.1	-
7870	959465.09	4395466.91	Аналитический метод	0.1	-
7871	959477.27	4395461.86	Аналитический метод	0.1	-
7872	959500.60	4395452.17	Аналитический метод	0.1	-
7873	959509.20	4395446.01	Аналитический метод	0.1	-
7874	959521.74	4395433.49	Аналитический метод	0.1	-
7875	959550.32	4395405.70	Аналитический метод	0.1	-
7876	959554.36	4395414.90	Аналитический метод	0.1	-
7877	959555.68	4395417.90	Аналитический метод	0.1	-
7878	959565.02	4395427.14	Аналитический метод	0.1	-
7879	959567.55	4395429.64	Аналитический метод	0.1	-
7880	959571.63	4395433.68	Аналитический метод	0.1	-
7881	959573.70	4395435.73	Аналитический метод	0.1	-
7882	959557.26	4395452.02	Аналитический метод	0.1	-
7883	959530.75	4395478.28	Аналитический метод	0.1	-
7864	959500.12	4395508.62	Аналитический метод	0.1	-
					-
7884	962456.71	4395403.67	Аналитический метод	0.1	-
7885	962456.70	4395404.85	Аналитический метод	0.1	-
7886	962453.22	4395405.96	Аналитический метод	0.1	-
7887	962449.41	4395407.19	Аналитический метод	0.1	-
7888	962449.32	4395406.17	Аналитический метод	0.1	-
7889	962452.91	4395405.02	Аналитический метод	0.1	-
7884	962456.71	4395403.67	Аналитический метод	0.1	-
					-
7890	960554.30	4392470.17	Аналитический метод	0.1	-
7891	960573.88	4392493.09	Аналитический метод	0.1	-
7892	960531.52	4392529.40	Аналитический метод	0.1	-
7893	960498.44	4392525.94	Аналитический метод	0.1	-
7894	960494.35	4392521.13	Аналитический метод	0.1	-
7890	960554.30	4392470.17	Аналитический метод	0.1	-
					-
7895	958191.55	4392950.30	Аналитический метод	0.1	-
7896	958138.14	4392941.69	Аналитический метод	0.1	-
7897	958146.66	4392900.08	Аналитический метод	0.1	-
7898	958167.78	4392854.03	Аналитический метод	0.1	-
7899	958167.01	4392828.14	Аналитический метод	0.1	-
7900	958186.21	4392779.75	Аналитический метод	0.1	-
7901	958197.22	4392758.28	Аналитический метод	0.1	-
7902	958199.64	4392748.34	Аналитический метод	0.1	-
7903	958202.85	4392745.51	Аналитический метод	0.1	-
7904	958220.12	4392694.20	Аналитический метод	0.1	-
7905	958222.83	4392689.35	Аналитический метод	0.1	-
7906	958223.49	4392682.34	Аналитический метод	0.1	-
7907	958229.11	4392673.59	Аналитический метод	0.1	-
7908	958236.71	4392603.47	Аналитический метод	0.1	-
7909	958239.17	4392599.38	Аналитический метод	0.1	-
7910	958238.28	4392569.92	Аналитический метод	0.1	-
7911	958234.23	4392563.73	Аналитический метод	0.1	-
7912	958237.71	4392551.88	Аналитический метод	0.1	-
7913	958242.05	4392544.88	Аналитический метод	0.1	-
7914	958241.82	4392537.62	Аналитический метод	0.1	-
7915	958251.08	4392520.53	Аналитический метод	0.1	-
7916	958295.91	4392535.67	Аналитический метод	0.1	-

7917	958289.75	4392553.88	Аналитический метод	0.1	-
7918	958282.69	4392566.20	Аналитический метод	0.1	-
7919	958277.91	4392574.99	Аналитический метод	0.1	-
7920	958183.02	4392829.19	Аналитический метод	0.1	-
7921	958180.88	4392835.69	Аналитический метод	0.1	-
7922	958165.71	4392899.76	Аналитический метод	0.1	-
7923	958179.59	4392904.04	Аналитический метод	0.1	-
7924	958197.48	4392909.53	Аналитический метод	0.1	-
7895	958191.55	4392950.30	Аналитический метод	0.1	-
					-
7925	964541.45	4395339.69	Аналитический метод	0.1	-
7926	964536.88	4395339.48	Аналитический метод	0.1	-
7927	964535.95	4395339.25	Аналитический метод	0.1	-
7928	964538.66	4395335.39	Аналитический метод	0.1	-
7929	964544.07	4395327.72	Аналитический метод	0.1	-
7930	964549.15	4395328.84	Аналитический метод	0.1	-
7925	964541.45	4395339.69	Аналитический метод	0.1	-
					-
7931	960529.73	4392769.24	Аналитический метод	0.1	-
7932	960558.57	4392800.92	Аналитический метод	0.1	-
7933	960563.03	4392805.83	Аналитический метод	0.1	-
7934	960537.11	4392828.87	Аналитический метод	0.1	-
7935	960502.93	4392792.13	Аналитический метод	0.1	-
7931	960529.73	4392769.24	Аналитический метод	0.1	-
					-
7936	958665.43	4392849.45	Аналитический метод	0.1	-
7937	958644.33	4392898.96	Аналитический метод	0.1	-
7938	958642.63	4392910.41	Аналитический метод	0.1	-
7939	958648.09	4392920.60	Аналитический метод	0.1	-
7940	958659.02	4392929.49	Аналитический метод	0.1	-
7941	958649.54	4393163.28	Аналитический метод	0.1	-
7942	958731.41	4393168.69	Аналитический метод	0.1	-
7943	958740.58	4392919.09	Аналитический метод	0.1	-
7944	958740.24	4392909.44	Аналитический метод	0.1	-
7945	958740.25	4392908.87	Аналитический метод	0.1	-
7946	958739.90	4392905.98	Аналитический метод	0.1	-
7947	958738.18	4392879.85	Аналитический метод	0.1	-
7948	959079.69	4393022.60	Аналитический метод	0.1	-
7949	958889.60	4393483.24	Аналитический метод	0.1	-
7950	958887.27	4393489.79	Аналитический метод	0.1	-
7951	958886.96	4393489.67	Аналитический метод	0.1	-
7952	958855.41	4393477.60	Аналитический метод	0.1	-
7953	958841.42	4393471.64	Аналитический метод	0.1	-
7954	958811.50	4393550.45	Аналитический метод	0.1	-
7955	958783.59	4393604.83	Аналитический метод	0.1	-
7956	958745.01	4393632.33	Аналитический метод	0.1	-
7957	958726.88	4393649.28	Аналитический метод	0.1	-
7958	958725.75	4393656.55	Аналитический метод	0.1	-
7959	958743.70	4393658.73	Аналитический метод	0.1	-
7960	958746.42	4393662.78	Аналитический метод	0.1	-
7961	958718.36	4393659.89	Аналитический метод	0.1	-
7962	958701.54	4393660.24	Аналитический метод	0.1	-
7963	958658.65	4393665.85	Аналитический метод	0.1	-
7964	958526.72	4393705.02	Аналитический метод	0.1	-
7965	958498.97	4393642.30	Аналитический метод	0.1	-
7966	958462.02	4393500.69	Аналитический метод	0.1	-
7967	958452.34	4393396.88	Аналитический метод	0.1	-
7968	958516.77	4393402.21	Аналитический метод	0.1	-
7969	958553.08	4393336.90	Аналитический метод	0.1	-
7970	958561.00	4393249.50	Аналитический метод	0.1	-
7971	958549.27	4393229.24	Аналитический метод	0.1	-
7972	958517.89	4393174.92	Аналитический метод	0.1	-
7973	958473.46	4393168.70	Аналитический метод	0.1	-
7974	958468.17	4393167.96	Аналитический метод	0.1	-
7975	958467.85	4393167.91	Аналитический метод	0.1	-
7976	958474.28	4393102.19	Аналитический метод	0.1	-
7977	958612.59	4392827.36	Аналитический метод	0.1	-
7936	958665.43	4392849.45	Аналитический метод	0.1	-
					-
7978	960348.94	4392876.50	Аналитический метод	0.1	-
7979	960384.10	4392843.84	Аналитический метод	0.1	-
7980	960400.88	4392861.93	Аналитический метод	0.1	-
7981	960365.73	4392894.57	Аналитический метод	0.1	-
7978	960348.94	4392876.50	Аналитический метод	0.1	-
					-
7982	958135.39	4392955.14	Аналитический метод	0.1	-
7983	958189.72	4392962.92	Аналитический метод	0.1	-
7984	958151.37	4393195.59	Аналитический метод	0.1	-
7985	958159.76	4393197.38	Аналитический метод	0.1	-
7986	958140.55	4393282.37	Аналитический метод	0.1	-
7987	958126.96	4393342.28	Аналитический метод	0.1	-
7988	958111.62	4393346.76	Аналитический метод	0.1	-
7989	958093.95	4393352.60	Аналитический метод	0.1	-
7990	958067.31	4393345.66	Аналитический метод	0.1	-
7991	958078.27	4393318.46	Аналитический метод	0.1	-
7992	958075.81	4393311.35	Аналитический метод	0.1	-
7993	958085.11	4393217.26	Аналитический метод	0.1	-
7994	958092.66	4393225.99	Аналитический метод	0.1	-
7995	958104.84	4393184.52	Аналитический метод	0.1	-
7996	958101.52	4393165.16	Аналитический метод	0.1	-
7997	958110.55	4393143.14	Аналитический метод	0.1	-
7998	958103.09	4393131.61	Аналитический метод	0.1	-
7999	958096.90	4393133.63	Аналитический метод	0.1	-
8000	958094.98	4393130.82	Аналитический метод	0.1	-
8001	958099.14	4393129.49	Аналитический метод	0.1	-
8002	958103.89	4393116.37	Аналитический метод	0.1	-
8003	958101.81	4393092.83	Аналитический метод	0.1	-
8004	958105.43	4393080.06	Аналитический метод	0.1	-
8005	958104.50	4393055.35	Аналитический метод	0.1	-
8006	958120.90	4393025.49	Аналитический метод	0.1	-
8007	958128.60	4392988.39	Аналитический метод	0.1	-
8008	958133.49	4392977.55	Аналитический метод	0.1	-
8009	958134.48	4392959.56	Аналитический метод	0.1	-
7982	958135.39	4392955.14	Аналитический метод	0.1	-

					-
8010	960293.06	4392989.35	Аналитический метод	0.1	-
8011	960313.18	4392970.69	Аналитический метод	0.1	-
8012	960341.96	4393001.73	Аналитический метод	0.1	-
8013	960321.31	4393020.19	Аналитический метод	0.1	-
8010	960293.06	4392989.35	Аналитический метод	0.1	-
					-
8014	959111.00	4393466.12	Аналитический метод	0.1	-
8015	959026.90	4393426.95	Аналитический метод	0.1	-
8016	959022.22	4393424.89	Аналитический метод	0.1	-
8017	959102.90	4393335.68	Аналитический метод	0.1	-
8018	959249.62	4393204.82	Аналитический метод	0.1	-
8019	959265.33	4393182.85	Аналитический метод	0.1	-
8020	959280.79	4393188.79	Аналитический метод	0.1	-
8021	959273.80	4393200.47	Аналитический метод	0.1	-
8022	959264.21	4393211.90	Аналитический метод	0.1	-
8023	959271.30	4393217.24	Аналитический метод	0.1	-
8024	959119.84	4393352.74	Аналитический метод	0.1	-
8025	959065.92	4393412.36	Аналитический метод	0.1	-
8014	959111.00	4393466.12	Аналитический метод	0.1	-
					-
8026	958041.44	4393466.88	Аналитический метод	0.1	-
8027	958045.08	4393473.34	Аналитический метод	0.1	-
8028	958098.77	4393488.20	Аналитический метод	0.1	-
8029	958093.07	4393517.84	Аналитический метод	0.1	-
8030	958085.10	4393565.89	Аналитический метод	0.1	-
8031	958082.42	4393581.17	Аналитический метод	0.1	-
8032	958081.51	4393586.37	Аналитический метод	0.1	-
8033	958079.53	4393586.09	Аналитический метод	0.1	-
8034	958074.01	4393620.85	Аналитический метод	0.1	-
8035	958071.23	4393638.83	Аналитический метод	0.1	-
8036	958063.00	4393691.69	Аналитический метод	0.1	-
8037	958063.09	4393691.84	Аналитический метод	0.1	-
8038	958008.02	4394007.12	Аналитический метод	0.1	-
8039	958008.58	4394022.42	Аналитический метод	0.1	-
8040	957980.81	4394023.45	Аналитический метод	0.1	-
8041	957955.82	4394026.06	Аналитический метод	0.1	-
8042	957950.90	4393984.37	Аналитический метод	0.1	-
8043	957956.36	4393984.59	Аналитический метод	0.1	-
8044	957963.49	4393969.77	Аналитический метод	0.1	-
8045	957983.68	4393965.87	Аналитический метод	0.1	-
8046	957987.05	4393957.42	Аналитический метод	0.1	-
8047	957982.58	4393946.80	Аналитический метод	0.1	-
8048	957976.27	4393952.51	Аналитический метод	0.1	-
8049	957968.42	4393950.32	Аналитический метод	0.1	-
8050	957950.91	4393898.44	Аналитический метод	0.1	-
8051	957968.30	4393865.20	Аналитический метод	0.1	-
8052	957965.56	4393770.80	Аналитический метод	0.1	-
8053	957963.94	4393720.65	Аналитический метод	0.1	-
8054	957971.68	4393704.05	Аналитический метод	0.1	-
8055	957973.48	4393685.05	Аналитический метод	0.1	-
8056	957981.22	4393668.45	Аналитический метод	0.1	-
8057	957996.45	4393651.28	Аналитический метод	0.1	-
8058	957992.55	4393640.28	Аналитический метод	0.1	-
8059	957984.35	4393653.50	Аналитический метод	0.1	-
8060	957980.72	4393655.40	Аналитический метод	0.1	-
8061	957970.50	4393620.89	Аналитический метод	0.1	-
8062	957977.99	4393609.21	Аналитический метод	0.1	-
8063	957984.76	4393613.69	Аналитический метод	0.1	-
8064	957981.29	4393603.31	Аналитический метод	0.1	-
8065	957996.14	4393580.00	Аналитический метод	0.1	-
8066	958008.86	4393546.56	Аналитический метод	0.1	-
8067	958011.41	4393521.05	Аналитический метод	0.1	-
8026	958041.44	4393466.88	Аналитический метод	0.1	-
					-
8068	959130.07	4394836.42	Аналитический метод	0.1	-
8069	959080.68	4394785.32	Аналитический метод	0.1	-
8070	959031.30	4394780.38	Аналитический метод	0.1	-
8071	958959.10	4394718.79	Аналитический метод	0.1	-
8072	958955.15	4394655.74	Аналитический метод	0.1	-
8073	958949.52	4394563.95	Аналитический метод	0.1	-
8074	958947.13	4394426.47	Аналитический метод	0.1	-
8075	958944.98	4394367.49	Аналитический метод	0.1	-
8076	958942.42	4394357.04	Аналитический метод	0.1	-
8077	958939.87	4394346.57	Аналитический метод	0.1	-
8078	958829.20	4394276.49	Аналитический метод	0.1	-
8079	958818.00	4394261.91	Аналитический метод	0.1	-
8080	958786.00	4394220.21	Аналитический метод	0.1	-
8081	958790.76	4394217.05	Аналитический метод	0.1	-
8082	958791.69	4394213.29	Аналитический метод	0.1	-
8083	958789.64	4394187.16	Аналитический метод	0.1	-
8084	958803.83	4394160.41	Аналитический метод	0.1	-
8085	958821.33	4394129.93	Аналитический метод	0.1	-
8086	958822.73	4394127.48	Аналитический метод	0.1	-
8087	958832.17	4394104.67	Аналитический метод	0.1	-
8088	958927.14	4393861.31	Аналитический метод	0.1	-
8089	958935.62	4393839.29	Аналитический метод	0.1	-
8090	958984.04	4393713.46	Аналитический метод	0.1	-
8091	959067.60	4393724.94	Аналитический метод	0.1	-
8092	959055.24	4393808.01	Аналитический метод	0.1	-
8093	959057.28	4393849.85	Аналитический метод	0.1	-
8094	959058.63	4393881.33	Аналитический метод	0.1	-
8095	959058.90	4393883.08	Аналитический метод	0.1	-
8096	959064.66	4394001.41	Аналитический метод	0.1	-
8097	959065.46	4394017.71	Аналитический метод	0.1	-
8098	959065.72	4394023.35	Аналитический метод	0.1	-
8099	959041.44	4394110.18	Аналитический метод	0.1	-
8100	959070.55	4394122.25	Аналитический метод	0.1	-
8101	959073.40	4394180.83	Аналитический метод	0.1	-
8102	959073.75	4394188.51	Аналитический метод	0.1	-
8103	959080.74	4394336.74	Аналитический метод	0.1	-
8104	959081.00	4394336.99	Аналитический метод	0.1	-
8105	959084.89	4394416.72	Аналитический метод	0.1	-
8106	959071.91	4394430.83	Аналитический метод	0.1	-

8107	959067.30	4394435.83	Аналитический метод	0.1	-
8108	959067.20	4394458.20	Аналитический метод	0.1	-
8109	959067.11	4394480.56	Аналитический метод	0.1	-
8110	959078.55	4394677.00	Аналитический метод	0.1	-
8111	959184.84	4394776.82	Аналитический метод	0.1	-
8112	959179.75	4394782.36	Аналитический метод	0.1	-
8068	959130.07	4394836.42	Аналитический метод	0.1	-
					-
8113	959072.77	4394324.15	Аналитический метод	0.1	-
8114	959047.80	4394323.01	Аналитический метод	0.1	-
8115	959049.23	4394291.79	Аналитический метод	0.1	-
8116	959074.20	4394292.94	Аналитический метод	0.1	-
8113	959072.77	4394324.15	Аналитический метод	0.1	-
					-
8117	959106.84	4393733.30	Аналитический метод	0.1	-
8118	959232.19	4393758.77	Аналитический метод	0.1	-
8119	959272.23	4393774.79	Аналитический метод	0.1	-
8120	959301.19	4393787.09	Аналитический метод	0.1	-
8121	959290.92	4393810.77	Аналитический метод	0.1	-
8122	959246.10	4393791.30	Аналитический метод	0.1	-
8123	959166.26	4393792.06	Аналитический метод	0.1	-
8124	959105.23	4393793.45	Аналитический метод	0.1	-
8125	959097.87	4393793.47	Аналитический метод	0.1	-
8117	959106.84	4393733.30	Аналитический метод	0.1	-
					-
8126	958942.11	4395803.86	Аналитический метод	0.1	-
8127	958956.81	4395764.45	Аналитический метод	0.1	-
8128	958957.98	4395759.74	Аналитический метод	0.1	-
8129	959030.76	4395778.18	Аналитический метод	0.1	-
8130	959087.72	4395793.32	Аналитический метод	0.1	-
8131	959178.49	4395815.60	Аналитический метод	0.1	-
8132	959207.80	4395823.01	Аналитический метод	0.1	-
8133	959368.40	4395863.81	Аналитический метод	0.1	-
8134	959386.50	4395868.41	Аналитический метод	0.1	-
8135	959385.21	4395873.39	Аналитический метод	0.1	-
8136	959375.91	4395909.01	Аналитический метод	0.1	-
8137	959375.46	4395910.57	Аналитический метод	0.1	-
8138	959375.20	4395911.47	Аналитический метод	0.1	-
8139	959372.45	4395923.09	Аналитический метод	0.1	-
8140	959371.20	4395928.52	Аналитический метод	0.1	-
8141	959445.95	4395947.73	Аналитический метод	0.1	-
8142	959450.79	4395944.59	Аналитический метод	0.1	-
8143	959466.74	4395896.74	Аналитический метод	0.1	-
8144	959469.28	4395889.44	Аналитический метод	0.1	-
8145	959591.02	4395923.49	Аналитический метод	0.1	-
8146	959592.79	4395918.81	Аналитический метод	0.1	-
8147	959593.77	4395916.22	Аналитический метод	0.1	-
8148	959604.07	4395920.14	Аналитический метод	0.1	-
8149	959601.58	4395926.70	Аналитический метод	0.1	-
8150	959614.51	4395930.64	Аналитический метод	0.1	-
8151	959608.43	4395946.83	Аналитический метод	0.1	-
8152	959601.83	4395974.21	Аналитический метод	0.1	-
8153	959547.78	4395978.00	Аналитический метод	0.1	-
8154	959556.19	4396019.19	Аналитический метод	0.1	-
8155	959590.37	4396023.73	Аналитический метод	0.1	-
8156	959597.67	4396020.74	Аналитический метод	0.1	-
8157	959600.61	4396019.93	Аналитический метод	0.1	-
8158	959609.02	4396019.65	Аналитический метод	0.1	-
8159	959617.00	4396020.82	Аналитический метод	0.1	-
8160	959637.55	4396023.92	Аналитический метод	0.1	-
8161	959653.94	4396025.99	Аналитический метод	0.1	-
8162	959657.58	4396015.31	Аналитический метод	0.1	-
8163	959671.69	4395974.90	Аналитический метод	0.1	-
8164	959691.43	4395982.03	Аналитический метод	0.1	-
8165	959700.25	4395957.27	Аналитический метод	0.1	-
8166	959845.59	4396000.61	Аналитический метод	0.1	-
8167	959849.73	4395995.73	Аналитический метод	0.1	-
8168	959867.26	4396010.21	Аналитический метод	0.1	-
8169	959953.71	4396091.40	Аналитический метод	0.1	-
8170	959964.16	4396096.95	Аналитический метод	0.1	-
8171	960017.33	4396111.90	Аналитический метод	0.1	-
8172	960062.74	4396128.40	Аналитический метод	0.1	-
8173	960085.07	4396136.57	Аналитический метод	0.1	-
8174	960090.22	4396141.34	Аналитический метод	0.1	-
8175	960146.48	4396159.02	Аналитический метод	0.1	-
8176	960160.43	4396163.99	Аналитический метод	0.1	-
8177	960183.55	4396172.16	Аналитический метод	0.1	-
8178	960276.53	4396211.38	Аналитический метод	0.1	-
8179	960316.11	4396234.15	Аналитический метод	0.1	-
8180	960335.31	4396245.18	Аналитический метод	0.1	-
8181	960405.93	4396285.79	Аналитический метод	0.1	-
8182	960416.03	4396286.95	Аналитический метод	0.1	-
8183	960446.56	4396290.41	Аналитический метод	0.1	-
8184	960457.36	4396275.91	Аналитический метод	0.1	-
8185	960573.89	4396361.83	Аналитический метод	0.1	-
8186	960599.12	4396380.70	Аналитический метод	0.1	-
8187	960632.78	4396405.86	Аналитический метод	0.1	-
8188	960725.57	4396471.32	Аналитический метод	0.1	-
8189	960785.18	4396513.36	Аналитический метод	0.1	-
8190	960858.82	4396574.58	Аналитический метод	0.1	-
8191	960840.16	4396579.91	Аналитический метод	0.1	-
8192	960845.40	4396598.20	Аналитический метод	0.1	-
8193	960828.60	4396615.23	Аналитический метод	0.1	-
8194	960832.92	4396624.96	Аналитический метод	0.1	-
8195	960842.24	4396634.16	Аналитический метод	0.1	-
8196	960881.61	4396594.15	Аналитический метод	0.1	-
8197	960902.15	4396573.44	Аналитический метод	0.1	-
8198	961052.13	4396733.24	Аналитический метод	0.1	-
8199	961126.85	4396797.24	Аналитический метод	0.1	-
8200	961114.85	4396810.17	Аналитический метод	0.1	-
8201	961115.32	4396827.55	Аналитический метод	0.1	-
8202	961157.12	4396864.40	Аналитический метод	0.1	-
8203	961171.45	4396868.32	Аналитический метод	0.1	-
8204	961195.63	4396840.64	Аналитический метод	0.1	-
8205	961207.12	4396847.79	Аналитический метод	0.1	-
8206	961304.70	4396933.02	Аналитический метод	0.1	-
8207	961269.00	4396973.89	Аналитический метод	0.1	-
8208	961360.17	4397074.95	Аналитический метод	0.1	-
8209	961381.64	4397100.71	Аналитический метод	0.1	-
8210	961375.07	4397107.42	Аналитический метод	0.1	-
8211	961445.50	4397189.78	Аналитический метод	0.1	-
8212	961415.08	4397202.98	Аналитический метод	0.1	-
8213	961422.84	4397212.95	Аналитический метод	0.1	-
8214	961445.08	4397231.50	Аналитический метод	0.1	-
8215	961453.94	4397265.07	Аналитический метод	0.1	-
8216	961371.29	4397159.61	Аналитический метод	0.1	-
8217	961322.29	4397092.34	Аналитический метод	0.1	-
8218	961321.53	4397080.26	Аналитический метод	0.1	-
8219	961308.06	4397075.65	Аналитический метод	0.1	-
8220	961204.32	4396958.73	Аналитический метод	0.1	-
8221	961194.93	4396944.35	Аналитический метод	0.1	-
8222	961172.74	4396921.27	Аналитический метод	0.1	-
8223	961150.25	4396897.20	Аналитический метод	0.1	-
8224	961140.10	4396874.74	Аналитический метод	0.1	-
8225	961126.19	4396873.47	Аналитический метод	0.1	-
8226	961071.12	4396831.32	Аналитический метод	0.1	-
8227	961031.91	4396795.68	Аналитический метод	0.1	-
8228	961016.12	4396782.89	Аналитический метод	0.1	-
8229	961009.59	4396773.62	Аналитический метод	0.1	-
8230	961009.98	4396764.06	Аналитический метод	0.1	-
8231	960985.52	4396734.86	Аналитический метод	0.1	-
8232	960975.51	4396730.02	Аналитический метод	0.1	-
8233	960895.12	4396661.28	Аналитический метод	0.1	-
8234	960862.30	4396666.76	Аналитический метод	0.1	-
8235	960857.02	4396664.50	Аналитический метод	0.1	-
8236	960857.67	4396657.49	Аналитический метод	0.1	-
8237	960849.92	4396651.37	Аналитический метод	0.1	-
8238	960846.94	4396639.01	Аналитический метод	0.1	-
8239	960834.70	4396634.49	Аналитический метод	0.1	-
8240	960824.48	4396617.97	Аналитический метод	0.1	-
8241	960805.71	4396604.07	Аналитический метод	0.1	-
8242	960757.62	4396547.84	Аналитический метод	0.1	-
8243	960735.84	4396541.85	Аналитический метод	0.1	-
8244	960686.36	4396495.36	Аналитический метод	0.1	-
8245	960669.08	4396491.55	Аналитический метод	0.1	-
8246	960662.66	4396478.39	Аналитический метод	0.1	-
8247	960632.66	4396455.99	Аналитический метод	0.1	-
8248	960620.15	4396441.46	Аналитический метод	0.1	-
8249	960592.34	4396427.72	Аналитический метод	0.1	-
8250	960550.70	4396391.36	Аналитический метод	0.1	-
8251	960536.24	4396390.50	Аналитический метод	0.1	-
8252	960524.56	4396377.99	Аналитический метод	0.1	-
8253	960509.03	4396367.65	Аналитический метод	0.1	-
8254	960499.08	4396364.92	Аналитический метод	0.1	-
8255	960448.07	4396332.61	Аналитический метод	0.1	-
8256	960383.99	4396320.08	Аналитический метод	0.1	-
8257	960364.85	4396295.94	Аналитический метод	0.1	-
8258	960324.29	4396268.68	Аналитический метод	0.1	-
8259	960314.01	4396269.25	Аналитический метод	0.1	-
8260	960282.30	4396244.15	Аналитический метод	0.1	-
8261	960252.05	4396241.96	Аналитический метод	0.1	-
8262	960210.77	4396227.45	Аналитический метод	0.1	-
8263	960197.14	4396216.78	Аналитический метод	0.1	-
8264	960166.82	4396209.35	Аналитический метод	0.1	-
8265	960144.82	4396191.17	Аналитический метод	0.1	-
8266	960123.42	4396187.41	Аналитический метод	0.1	-
8267	960043.61	4396159.87	Аналитический метод	0.1	-
8268	959902.08	4396146.20	Аналитический метод	0.1	-
8269	959895.88	4396148.56	Аналитический метод	0.1	-
8270	959891.32	4396144.53	Аналитический метод	0.1	-
8271	959906.16	4396121.17	Аналитический метод	0.1	-
8272	959782.53	4396066.63	Аналитический метод	0.1	-
8273	959772.54	4396067.18	Аналитический метод	0.1	-
8274	959760.80	4396060.63	Аналитический метод	0.1	-
8275	959701.26	4396048.47	Аналитический метод	0.1	-
8276	959687.60	4396047.30	Аналитический метод	0.1	-
8277	959680.10	4396043.98	Аналитический метод	0.1	-
8278	959676.41	4396043.17	Аналитический метод	0.1	-
8279	959675.12	4396042.66	Аналитический метод	0.1	-
8280	959666.62	4396039.29	Аналитический метод	0.1	-
8281	959591.99	4396030.38	Аналитический метод	0.1	-
8282	959591.19	4396030.20	Аналитический метод	0.1	-
8283	959579.00	4396026.95	Аналитический метод	0.1	-
8284	959573.84	4396026.58	Аналитический метод	0.1	-
8285	959558.53	4396023.44	Аналитический метод	0.1	-
8286	959547.94	4396022.89	Аналитический метод	0.1	-
8287	959499.06	4396005.00	Аналитический метод	0.1	-
8288	959488.65	4396003.04	Аналитический метод	0.1	-
8289	959487.49	4396002.30	Аналитический метод	0.1	-
8290	959485.17	4396001.36	Аналитический метод	0.1	-
8291	959481.50	4396000.68	Аналитический метод	0.1	-
8292	959476.83	4396000.66	Аналитический метод	0.1	-
8293	959459.34	4395997.56	Аналитический метод	0.1	-
8294	959457.18	4395997.16	Аналитический метод	0.1	-
8295	959446.42	4395993.58	Аналитический метод	0.1	-
8296	959433.12	4395991.05	Аналитический метод	0.1	-

8297	959426.78	4395988.84	Аналитический метод	0.1	-
8298	959419.09	4395987.78	Аналитический метод	0.1	-
8299	959405.07	4395984.53	Аналитический метод	0.1	-
8300	959397.03	4395983.29	Аналитический метод	0.1	-
8301	959389.09	4395979.53	Аналитический метод	0.1	-
8302	959329.37	4395969.87	Аналитический метод	0.1	-
8303	959316.03	4395966.95	Аналитический метод	0.1	-
8304	959301.52	4395964.86	Аналитический метод	0.1	-
8305	959285.82	4395960.14	Аналитический метод	0.1	-
8306	959269.02	4395954.62	Аналитический метод	0.1	-
8307	959266.13	4395952.62	Аналитический метод	0.1	-
8308	959261.03	4395952.19	Аналитический метод	0.1	-
8309	959257.21	4395952.21	Аналитический метод	0.1	-
8310	959247.01	4395949.14	Аналитический метод	0.1	-
8311	959233.65	4395946.19	Аналитический метод	0.1	-
8312	959223.28	4395944.40	Аналитический метод	0.1	-
8313	959192.87	4395935.49	Аналитический метод	0.1	-
8314	959190.91	4395935.73	Аналитический метод	0.1	-
8315	959188.61	4395935.00	Аналитический метод	0.1	-
8316	959178.42	4395931.83	Аналитический метод	0.1	-
8317	959173.62	4395930.87	Аналитический метод	0.1	-
8318	959161.87	4395924.92	Аналитический метод	0.1	-
8319	959151.33	4395921.45	Аналитический метод	0.1	-
8320	959133.05	4395915.97	Аналитический метод	0.1	-
8321	959119.73	4395911.63	Аналитический метод	0.1	-
8322	959107.83	4395907.27	Аналитический метод	0.1	-
8323	959099.94	4395904.58	Аналитический метод	0.1	-
8324	959091.64	4395902.70	Аналитический метод	0.1	-
8325	959086.09	4395901.79	Аналитический метод	0.1	-
8326	959075.43	4395898.79	Аналитический метод	0.1	-
8327	959057.06	4395895.06	Аналитический метод	0.1	-
8328	959046.32	4395891.68	Аналитический метод	0.1	-
8329	959029.23	4395886.46	Аналитический метод	0.1	-
8330	959027.25	4395886.30	Аналитический метод	0.1	-
8331	959025.00	4395885.98	Аналитический метод	0.1	-
8332	959022.78	4395885.52	Аналитический метод	0.1	-
8333	959020.59	4395884.92	Аналитический метод	0.1	-
8334	959018.44	4395884.18	Аналитический метод	0.1	-
8335	959016.34	4395883.31	Аналитический метод	0.1	-
8336	959014.30	4395882.31	Аналитический метод	0.1	-
8337	959012.33	4395881.19	Аналитический метод	0.1	-
8338	959010.43	4395879.94	Аналитический метод	0.1	-
8339	959008.61	4395878.58	Аналитический метод	0.1	-
8340	959006.88	4395877.11	Аналитический метод	0.1	-
8341	959006.51	4395876.75	Аналитический метод	0.1	-
8342	959002.83	4395875.33	Аналитический метод	0.1	-
8343	958993.92	4395872.78	Аналитический метод	0.1	-
8344	958984.47	4395867.51	Аналитический метод	0.1	-
8345	958976.46	4395863.23	Аналитический метод	0.1	-
8346	958969.13	4395860.76	Аналитический метод	0.1	-
8347	958948.73	4395856.65	Аналитический метод	0.1	-
8348	958936.40	4395851.62	Аналитический метод	0.1	-
8349	958923.21	4395846.55	Аналитический метод	0.1	-
8350	958919.11	4395844.72	Аналитический метод	0.1	-
8351	958906.04	4395837.01	Аналитический метод	0.1	-
8352	958867.67	4395833.08	Аналитический метод	0.1	-
8353	958863.48	4395830.77	Аналитический метод	0.1	-
8354	958853.40	4395827.50	Аналитический метод	0.1	-
8355	958842.98	4395823.02	Аналитический метод	0.1	-
8356	958832.45	4395819.20	Аналитический метод	0.1	-
8357	958823.34	4395816.72	Аналитический метод	0.1	-
8358	958816.46	4395814.35	Аналитический метод	0.1	-
8359	958808.23	4395812.96	Аналитический метод	0.1	-
8360	958801.30	4395810.88	Аналитический метод	0.1	-
8361	958790.51	4395802.90	Аналитический метод	0.1	-
8362	958736.40	4395786.88	Аналитический метод	0.1	-
8363	958733.83	4395785.23	Аналитический метод	0.1	-
8364	958729.27	4395782.50	Аналитический метод	0.1	-
8365	958719.76	4395778.54	Аналитический метод	0.1	-
8366	958708.90	4395774.16	Аналитический метод	0.1	-
8367	958694.16	4395766.98	Аналитический метод	0.1	-
8368	958688.02	4395764.19	Аналитический метод	0.1	-
8369	958681.81	4395761.31	Аналитический метод	0.1	-
8370	958676.96	4395759.18	Аналитический метод	0.1	-
8371	958666.60	4395753.58	Аналитический метод	0.1	-
8372	958645.50	4395747.16	Аналитический метод	0.1	-
8373	958625.45	4395745.13	Аналитический метод	0.1	-
8374	958622.92	4395744.72	Аналитический метод	0.1	-
8375	958621.70	4395744.75	Аналитический метод	0.1	-
8376	958595.82	4395742.13	Аналитический метод	0.1	-
8377	958583.02	4395733.02	Аналитический метод	0.1	-
8378	958579.30	4395729.32	Аналитический метод	0.1	-
8379	958576.92	4395726.71	Аналитический метод	0.1	-
8380	958572.08	4395722.83	Аналитический метод	0.1	-
8381	958563.42	4395716.63	Аналитический метод	0.1	-
8382	958558.80	4395712.57	Аналитический метод	0.1	-
8383	958543.53	4395698.44	Аналитический метод	0.1	-
8384	958515.70	4395685.99	Аналитический метод	0.1	-
8385	958509.36	4395682.27	Аналитический метод	0.1	-
8386	958474.23	4395656.45	Аналитический метод	0.1	-
8387	958472.79	4395655.13	Аналитический метод	0.1	-
8388	958425.69	4395612.17	Аналитический метод	0.1	-
8389	958421.48	4395605.51	Аналитический метод	0.1	-
8390	958395.47	4395581.41	Аналитический метод	0.1	-
8391	958386.07	4395572.70	Аналитический метод	0.1	-
8392	958369.94	4395550.12	Аналитический метод	0.1	-
8393	958355.50	4395525.03	Аналитический метод	0.1	-
8394	958350.64	4395520.72	Аналитический метод	0.1	-
8395	958349.94	4395519.61	Аналитический метод	0.1	-
8396	958334.29	4395497.18	Аналитический метод	0.1	-
8397	958332.08	4395491.72	Аналитический метод	0.1	-
8398	958305.91	4395449.98	Аналитический метод	0.1	-
8399	958291.49	4395435.80	Аналитический метод	0.1	-
8400	958283.78	4395422.46	Аналитический метод	0.1	-
8401	958277.97	4395416.48	Аналитический метод	0.1	-
8402	958274.88	4395412.06	Аналитический метод	0.1	-
8403	958267.36	4395398.74	Аналитический метод	0.1	-
8404	958254.76	4395386.29	Аналитический метод	0.1	-
8405	958225.55	4395349.85	Аналитический метод	0.1	-
8406	958200.34	4395292.30	Аналитический метод	0.1	-
8407	958188.20	4395259.31	Аналитический метод	0.1	-
8408	958187.87	4395257.93	Аналитический метод	0.1	-
8409	958178.73	4395230.49	Аналитический метод	0.1	-
8410	958153.19	4395186.69	Аналитический метод	0.1	-
8411	958132.60	4395153.28	Аналитический метод	0.1	-
8412	958128.41	4395144.19	Аналитический метод	0.1	-
8413	958123.52	4395130.74	Аналитический метод	0.1	-
8414	958116.62	4395111.19	Аналитический метод	0.1	-
8415	958107.83	4395098.84	Аналитический метод	0.1	-
8416	958106.37	4395096.33	Аналитический метод	0.1	-
8417	958091.50	4395064.04	Аналитический метод	0.1	-
8418	958088.82	4395054.19	Аналитический метод	0.1	-
8419	958074.11	4394985.47	Аналитический метод	0.1	-
8420	958074.38	4394983.25	Аналитический метод	0.1	-
8421	958074.39	4394982.62	Аналитический метод	0.1	-
8422	958074.38	4394982.34	Аналитический метод	0.1	-
8423	958074.32	4394981.62	Аналитический метод	0.1	-
8424	958074.24	4394981.10	Аналитический метод	0.1	-
8425	958074.04	4394980.43	Аналитический метод	0.1	-
8426	958073.95	4394980.15	Аналитический метод	0.1	-
8427	958073.79	4394974.89	Аналитический метод	0.1	-
8428	958074.93	4394971.28	Аналитический метод	0.1	-
8429	958075.09	4394971.03	Аналитический метод	0.1	-
8430	958075.48	4394970.43	Аналитический метод	0.1	-
8431	958075.68	4394969.95	Аналитический метод	0.1	-
8432	958075.95	4394969.04	Аналитический метод	0.1	-
8433	958076.16	4394968.22	Аналитический метод	0.1	-
8434	958076.39	4394967.33	Аналитический метод	0.1	-
8435	958076.46	4394967.04	Аналитический метод	0.1	-
8436	958076.55	4394966.73	Аналитический метод	0.1	-
8437	958076.62	4394966.44	Аналитический метод	0.1	-
8438	958076.69	4394966.13	Аналитический метод	0.1	-
8439	958076.76	4394965.83	Аналитический метод	0.1	-
8440	958076.81	4394965.54	Аналитический метод	0.1	-
8441	958076.88	4394965.25	Аналитический метод	0.1	-
8442	958076.92	4394964.96	Аналитический метод	0.1	-
8443	958076.96	4394964.66	Аналитический метод	0.1	-
8444	958077.00	4394964.37	Аналитический метод	0.1	-
8445	958077.03	4394964.08	Аналитический метод	0.1	-
8446	958077.06	4394963.77	Аналитический метод	0.1	-
8447	958077.13	4394962.81	Аналитический метод	0.1	-
8448	958077.16	4394962.14	Аналитический метод	0.1	-
8449	958077.18	4394961.49	Аналитический метод	0.1	-
8450	958077.20	4394960.90	Аналитический метод	0.1	-
8451	958077.21	4394960.41	Аналитический метод	0.1	-
8452	958077.20	4394959.89	Аналитический метод	0.1	-
8453	958077.15	4394959.31	Аналитический метод	0.1	-
8454	958077.03	4394958.61	Аналитический метод	0.1	-
8455	958076.98	4394958.15	Аналитический метод	0.1	-
8456	958077.00	4394954.89	Аналитический метод	0.1	-
8457	958077.05	4394953.94	Аналитический метод	0.1	-
8458	958077.13	4394953.03	Аналитический метод	0.1	-
8459	958077.26	4394951.74	Аналитический метод	0.1	-
8460	958077.38	4394950.59	Аналитический метод	0.1	-
8461	958077.44	4394949.90	Аналитический метод	0.1	-
8462	958077.51	4394948.99	Аналитический метод	0.1	-
8463	958077.53	4394948.47	Аналитический метод	0.1	-
8464	958077.55	4394947.86	Аналитический метод	0.1	-
8465	958077.52	4394947.36	Аналитический метод	0.1	-
8466	958077.39	4394946.65	Аналитический метод	0.1	-
8467	958077.20	4394946.01	Аналитический метод	0.1	-
8468	958077.06	4394945.58	Аналитический метод	0.1	-
8469	958076.84	4394945.04	Аналитический метод	0.1	-
8470	958076.52	4394944.40	Аналитический метод	0.1	-
8471	958076.37	4394944.15	Аналитический метод	0.1	-
8472	958076.32	4394942.77	Аналитический метод	0.1	-
8473	958076.37	4394942.59	Аналитический метод	0.1	-
8474	958076.50	4394942.26	Аналитический метод	0.1	-
8475	958076.66	4394941.93	Аналитический метод	0.1	-
8476	958076.90	4394941.46	Аналитический метод	0.1	-
8477	958077.13	4394940.89	Аналитический метод	0.1	-
8478	958077.28	4394940.20	Аналитический метод	0.1	-
8479	958077.34	4394939.72	Аналитический метод	0.1	-
8480	958077.39	4394939.25	Аналитический метод	0.1	-
8481	958077.40	4394938.64	Аналитический метод	0.1	-
8482	958077.35	4394937.94	Аналитический метод	0.1	-
8483	958077.24	4394937.32	Аналитический метод	0.1	-
8484	958077.15	4394936.82	Аналитический метод	0.1	-
8485	958077.05	4394936.33	Аналитический метод	0.1	-
8486	958076.89	4394935.66	Аналитический метод	0.1	-
8487	958076.61	4394934.93	Аналитический метод	0.1	-
8488	958075.99	4394933.96	Аналитический метод	0.1	-
8489	958072.91	4394924.37	Аналитический метод	0.1	-
8490	958072.88	4394922.10	Аналитический метод	0.1	-
8491	958072.92	4394919.73	Аналитический метод	0.1	-
8492	958072.99	4394918.65	Аналитический метод	0.1	-
8493	958073.07	4394917.86	Аналитический метод	0.1	-
8494	958073.22	4394916.63	Аналитический метод	0.1	-
8495	958073.17	4394915.68	Аналитический метод	0.1	-
8496	958073.02	4394915.06	Аналитический метод	0.1	-
8497	958072.46	4394913.58	Аналитический метод	0.1	-
8498	958070.64	4394909.00	Аналитический метод	0.1	-
8499	958070.32	4394908.20	Аналитический метод	0.1	-
8500	958070.20	4394907.89	Аналитический метод	0.1	-
8501	958069.68	4394906.61	Аналитический метод	0.1	-
8502	958069.54	4394906.10	Аналитический метод	0.1	-
8503	958069.36	4394905.28	Аналитический метод	0.1	-
8504	958069.23	4394904.75	Аналитический метод	0.1	-

8505	958068.98	4394904.05	Аналитический метод	0.1	-
8506	958068.67	4394903.48	Аналитический метод	0.1	-
8507	958068.11	4394902.66	Аналитический метод	0.1	-
8508	958067.07	4394897.79	Аналитический метод	0.1	-
8509	958067.06	4394896.66	Аналитический метод	0.1	-
8510	958067.03	4394895.97	Аналитический метод	0.1	-
8511	958066.87	4394895.10	Аналитический метод	0.1	-
8512	958066.69	4394894.43	Аналитический метод	0.1	-
8513	958066.42	4394893.68	Аналитический метод	0.1	-
8514	958066.19	4394893.09	Аналитический метод	0.1	-
8515	958065.93	4394892.46	Аналитический метод	0.1	-
8516	958065.64	4394891.83	Аналитический метод	0.1	-
8517	958065.34	4394891.22	Аналитический метод	0.1	-
8518	958064.86	4394890.37	Аналитический метод	0.1	-
8519	958064.34	4394889.61	Аналитический метод	0.1	-
8520	958063.72	4394888.95	Аналитический метод	0.1	-
8521	958062.99	4394888.39	Аналитический метод	0.1	-
8522	958062.41	4394888.09	Аналитический метод	0.1	-
8523	958061.39	4394887.75	Аналитический метод	0.1	-
8524	958059.31	4394887.45	Аналитический метод	0.1	-
8525	958057.16	4394887.28	Аналитический метод	0.1	-
8526	958054.71	4394885.94	Аналитический метод	0.1	-
8527	958051.17	4394875.20	Аналитический метод	0.1	-
8528	958036.24	4394852.02	Аналитический метод	0.1	-
8529	958035.91	4394850.76	Аналитический метод	0.1	-
8530	958035.52	4394849.55	Аналитический метод	0.1	-
8531	958035.14	4394848.49	Аналитический метод	0.1	-
8532	958034.72	4394847.28	Аналитический метод	0.1	-
8533	958034.28	4394846.07	Аналитический метод	0.1	-
8534	958033.87	4394844.91	Аналитический метод	0.1	-
8535	958033.38	4394843.56	Аналитический метод	0.1	-
8536	958033.02	4394842.71	Аналитический метод	0.1	-
8537	958032.22	4394839.65	Аналитический метод	0.1	-
8538	958030.35	4394781.96	Аналитический метод	0.1	-
8539	958027.11	4394774.78	Аналитический метод	0.1	-
8540	958013.79	4394727.74	Аналитический метод	0.1	-
8541	957987.56	4394687.46	Аналитический метод	0.1	-
8542	957986.29	4394658.83	Аналитический метод	0.1	-
8543	957987.77	4394624.45	Аналитический метод	0.1	-
8544	957989.81	4394610.67	Аналитический метод	0.1	-
8545	957990.04	4394607.97	Аналитический метод	0.1	-
8546	957990.22	4394606.03	Аналитический метод	0.1	-
8547	957990.45	4394603.25	Аналитический метод	0.1	-
8548	957990.58	4394600.86	Аналитический метод	0.1	-
8549	957990.61	4394597.23	Аналитический метод	0.1	-
8550	957990.64	4394594.49	Аналитический метод	0.1	-
8551	957990.81	4394591.40	Аналитический метод	0.1	-
8552	957990.96	4394588.54	Аналитический метод	0.1	-
8553	957991.09	4394585.76	Аналитический метод	0.1	-
8554	957991.09	4394585.24	Аналитический метод	0.1	-
8555	957991.39	4394578.99	Аналитический метод	0.1	-
8556	957991.49	4394577.74	Аналитический метод	0.1	-
8557	957991.51	4394576.60	Аналитический метод	0.1	-
8558	957991.44	4394575.49	Аналитический метод	0.1	-
8559	957991.32	4394574.57	Аналитический метод	0.1	-
8560	957991.17	4394574.12	Аналитический метод	0.1	-
8561	957991.03	4394573.86	Аналитический метод	0.1	-
8562	957990.66	4394572.96	Аналитический метод	0.1	-
8563	957990.66	4394572.62	Аналитический метод	0.1	-
8564	957989.96	4394572.58	Аналитический метод	0.1	-
8565	957990.37	4394562.87	Аналитический метод	0.1	-
8566	957994.98	4394527.84	Аналитический метод	0.1	-
8567	957966.07	4394480.60	Аналитический метод	0.1	-
8568	957957.98	4394460.28	Аналитический метод	0.1	-
8569	957962.42	4394341.32	Аналитический метод	0.1	-
8570	957958.20	4394281.08	Аналитический метод	0.1	-
8571	957960.22	4394258.09	Аналитический метод	0.1	-
8572	957955.17	4394236.89	Аналитический метод	0.1	-
8573	957961.02	4394220.17	Аналитический метод	0.1	-
8574	957990.15	4394174.40	Аналитический метод	0.1	-
8575	957954.97	4394090.72	Аналитический метод	0.1	-
8576	957961.02	4394090.94	Аналитический метод	0.1	-
8577	957983.44	4394089.23	Аналитический метод	0.1	-
8578	957999.78	4394088.11	Аналитический метод	0.1	-
8579	958000.93	4394102.30	Аналитический метод	0.1	-
8580	958013.22	4394101.24	Аналитический метод	0.1	-
8581	958014.52	4394110.14	Аналитический метод	0.1	-
8582	958014.23	4394137.06	Аналитический метод	0.1	-
8583	958023.90	4394483.79	Аналитический метод	0.1	-
8584	958017.97	4394485.70	Аналитический метод	0.1	-
8585	958007.61	4394487.65	Аналитический метод	0.1	-
8586	958004.71	4394489.66	Аналитический метод	0.1	-
8587	958004.42	4394492.56	Аналитический метод	0.1	-
8588	958008.64	4394503.25	Аналитический метод	0.1	-
8589	958015.84	4394514.76	Аналитический метод	0.1	-
8590	958019.28	4394519.08	Аналитический метод	0.1	-
8591	958034.53	4394527.27	Аналитический метод	0.1	-
8592	958035.06	4394532.20	Аналитический метод	0.1	-
8593	958034.72	4394569.41	Аналитический метод	0.1	-
8594	958035.09	4394570.38	Аналитический метод	0.1	-
8595	958036.08	4394571.03	Аналитический метод	0.1	-
8596	958044.69	4394575.49	Аналитический метод	0.1	-
8597	958083.49	4394577.54	Аналитический метод	0.1	-
8598	958111.09	4394793.39	Аналитический метод	0.1	-
8599	958099.78	4394795.66	Аналитический метод	0.1	-
8600	958130.02	4394913.08	Аналитический метод	0.1	-
8601	958132.25	4394913.42	Аналитический метод	0.1	-
8602	958141.65	4394954.62	Аналитический метод	0.1	-
8603	958170.71	4395055.01	Аналитический метод	0.1	-
8604	958231.86	4395221.69	Аналитический метод	0.1	-
8605	958273.75	4395303.25	Аналитический метод	0.1	-
8606	958340.04	4395411.04	Аналитический метод	0.1	-
8607	958427.94	4395524.56	Аналитический метод	0.1	-
8608	958521.42	4395620.64	Аналитический метод	0.1	-
8609	958552.49	4395625.63	Аналитический метод	0.1	-
8610	958556.51	4395600.97	Аналитический метод	0.1	-
8611	958575.04	4395487.33	Аналитический метод	0.1	-
8612	958594.73	4395509.58	Аналитический метод	0.1	-
8613	958587.75	4395516.88	Аналитический метод	0.1	-
8614	958569.94	4395626.50	Аналитический метод	0.1	-
8615	958569.89	4395633.41	Аналитический метод	0.1	-
8616	958570.63	4395641.29	Аналитический метод	0.1	-
8617	958572.76	4395650.04	Аналитический метод	0.1	-
8618	958577.68	4395662.53	Аналитический метод	0.1	-
8619	958584.67	4395671.83	Аналитический метод	0.1	-
8620	958594.45	4395681.08	Аналитический метод	0.1	-
8621	958644.91	4395717.93	Аналитический метод	0.1	-
8622	958676.54	4395723.46	Аналитический метод	0.1	-
8623	958697.48	4395737.03	Аналитический метод	0.1	-
8624	958707.82	4395743.34	Аналитический метод	0.1	-
8625	958720.68	4395749.30	Аналитический метод	0.1	-
8626	958750.42	4395761.88	Аналитический метод	0.1	-
8627	958881.69	4395813.41	Аналитический метод	0.1	-
8628	958890.72	4395799.67	Аналитический метод	0.1	-
8629	958949.18	4395825.85	Аналитический метод	0.1	-
8630	958949.30	4395825.89	Аналитический метод	0.1	-
8631	958949.78	4395824.52	Аналитический метод	0.1	-
8632	958954.02	4395815.00	Аналитический метод	0.1	-
8633	958952.32	4395814.18	Аналитический метод	0.1	-
8634	958945.82	4395811.08	Аналитический метод	0.1	-
8126	958942.11	4395803.86	Аналитический метод	0.1	-
					-
8635	959700.47	4394149.07	Аналитический метод	0.1	-
8636	959717.32	4394164.47	Аналитический метод	0.1	-
8637	959721.74	4394159.46	Аналитический метод	0.1	-
8638	959726.22	4394153.86	Аналитический метод	0.1	-
8639	959734.15	4394161.49	Аналитический метод	0.1	-
8640	959743.08	4394169.88	Аналитический метод	0.1	-
8641	959657.86	4394262.60	Аналитический метод	0.1	-
8642	959644.86	4394250.51	Аналитический метод	0.1	-
8643	959679.59	4394214.68	Аналитический метод	0.1	-
8644	959658.56	4394194.98	Аналитический метод	0.1	-
8645	959688.68	4394161.46	Аналитический метод	0.1	-
8635	959700.47	4394149.07	Аналитический метод	0.1	-
					-
8646	968743.06	4394338.34	Аналитический метод	0.1	-
8647	968711.69	4394381.37	Аналитический метод	0.1	-
8648	968657.18	4394442.95	Аналитический метод	0.1	-
8649	968612.96	4394486.46	Аналитический метод	0.1	-
8650	968575.34	4394521.58	Аналитический метод	0.1	-
8651	968514.23	4394573.76	Аналитический метод	0.1	-
8652	968477.72	4394601.54	Аналитический метод	0.1	-
8653	968421.44	4394638.27	Аналитический метод	0.1	-
8654	968352.53	4394679.43	Аналитический метод	0.1	-
8655	968309.66	4394699.99	Аналитический метод	0.1	-
8656	968276.29	4394716.04	Аналитический метод	0.1	-
8657	968228.23	4394734.90	Аналитический метод	0.1	-
8658	968175.66	4394755.29	Аналитический метод	0.1	-
8659	968114.62	4394775.65	Аналитический метод	0.1	-
8660	968081.53	4394786.16	Аналитический метод	0.1	-
8661	968031.87	4394798.70	Аналитический метод	0.1	-
8662	968000.18	4394803.21	Аналитический метод	0.1	-
8663	967917.72	4394816.45	Аналитический метод	0.1	-
8664	967866.76	4394820.60	Аналитический метод	0.1	-
8665	967577.82	4394848.30	Аналитический метод	0.1	-
8666	967529.22	4394851.87	Аналитический метод	0.1	-
8667	967449.04	4394859.57	Аналитический метод	0.1	-
8668	967368.37	4394865.32	Аналитический метод	0.1	-
8669	967275.17	4394872.53	Аналитический метод	0.1	-
8670	967152.34	4394882.30	Аналитический метод	0.1	-
8671	967069.39	4394889.71	Аналитический метод	0.1	-
8672	967028.93	4394892.88	Аналитический метод	0.1	-
8673	966962.06	4394899.52	Аналитический метод	0.1	-
8674	966924.23	4394904.38	Аналитический метод	0.1	-
8675	966692.83	4394931.87	Аналитический метод	0.1	-
8676	966646.11	4394939.66	Аналитический метод	0.1	-
8677	966568.94	4394951.45	Аналитический метод	0.1	-
8678	966491.99	4394970.70	Аналитический метод	0.1	-
8679	966466.44	4394978.58	Аналитический метод	0.1	-
8680	966414.63	4394996.09	Аналитический метод	0.1	-
8681	966376.95	4395007.38	Аналитический метод	0.1	-
8682	966309.24	4395034.47	Аналитический метод	0.1	-
8683	966241.35	4395071.91	Аналитический метод	0.1	-
8684	966209.83	4395089.17	Аналитический метод	0.1	-
8685	966194.19	4395097.94	Аналитический метод	0.1	-
8686	966161.45	4395115.37	Аналитический метод	0.1	-
8687	966081.20	4395170.65	Аналитический метод	0.1	-
8688	965909.27	4395328.75	Аналитический метод	0.1	-
8689	965877.00	4395371.52	Аналитический метод	0.1	-
8690	965864.75	4395388.46	Аналитический метод	0.1	-
8691	965833.66	4395362.87	Аналитический метод	0.1	-
8692	965852.53	4395362.29	Аналитический метод	0.1	-
8693	966088.12	4395151.11	Аналитический метод	0.1	-
8694	966294.89	4395031.35	Аналитический метод	0.1	-
8695	966566.77	4394941.00	Аналитический метод	0.1	-
8696	966848.30	4394904.57	Аналитический метод	0.1	-
8697	967137.94	4394872.97	Аналитический метод	0.1	-
8698	967428.68	4394851.20	Аналитический метод	0.1	-
8699	967726.08	4394829.02	Аналитический метод	0.1	-
8700	968013.41	4394790.78	Аналитический метод	0.1	-
8701	968274.30	4394708.69	Аналитический метод	0.1	-
8702	968528.55	4394559.84	Аналитический метод	0.1	-
8646	968743.06	4394338.34	Аналитический метод	0.1	-
					-
8703	961616.42	4394459.37	Аналитический метод	0.1	-
8704	961618.38	4394674.65	Аналитический метод	0.1	-
8705	961630.20	4394697.51	Аналитический метод	0.1	-

8706	961645.75	4394711.34	Аналитический метод	0.1	-
8707	961667.43	4394749.43	Аналитический метод	0.1	-
8708	961669.06	4394750.99	Аналитический метод	0.1	-
8709	961700.40	4394777.07	Аналитический метод	0.1	-
8710	961726.43	4394798.71	Аналитический метод	0.1	-
8711	961738.71	4394808.17	Аналитический метод	0.1	-
8712	961738.60	4394799.78	Аналитический метод	0.1	-
8713	961737.71	4394733.68	Аналитический метод	0.1	-
8714	961743.94	4394748.97	Аналитический метод	0.1	-
8715	961744.62	4394799.75	Аналитический метод	0.1	-
8716	961744.78	4394813.25	Аналитический метод	0.1	-
8717	961745.10	4394813.23	Аналитический метод	0.1	-
8718	961766.30	4394811.58	Аналитический метод	0.1	-
8719	961778.63	4394810.89	Аналитический метод	0.1	-
8720	961773.52	4394799.49	Аналитический метод	0.1	-
8721	961775.24	4394800.85	Аналитический метод	0.1	-
8722	961779.70	4394810.82	Аналитический метод	0.1	-
8723	961796.17	4394809.90	Аналитический метод	0.1	-
8724	961821.46	4394814.94	Аналитический метод	0.1	-
8725	961818.40	4394821.70	Аналитический метод	0.1	-
8726	961827.35	4394823.34	Аналитический метод	0.1	-
8727	961858.62	4394830.17	Аналитический метод	0.1	-
8728	961879.63	4394836.73	Аналитический метод	0.1	-
8729	961899.32	4394845.10	Аналитический метод	0.1	-
8730	961959.48	4394876.77	Аналитический метод	0.1	-
8731	961981.16	4394890.20	Аналитический метод	0.1	-
8732	962033.87	4394920.87	Аналитический метод	0.1	-
8733	962093.99	4394956.83	Аналитический метод	0.1	-
8734	962147.55	4394987.08	Аналитический метод	0.1	-
8735	962193.26	4395013.01	Аналитический метод	0.1	-
8736	962218.12	4395027.61	Аналитический метод	0.1	-
8737	962219.53	4395029.61	Аналитический метод	0.1	-
8738	962192.76	4395013.89	Аналитический метод	0.1	-
8739	962147.05	4394987.96	Аналитический метод	0.1	-
8740	962093.51	4394957.69	Аналитический метод	0.1	-
8741	962033.35	4394921.72	Аналитический метод	0.1	-
8742	961980.65	4394891.06	Аналитический метод	0.1	-
8743	961958.98	4394877.63	Аналитический метод	0.1	-
8744	961898.90	4394846.00	Аналитический метод	0.1	-
8745	961879.28	4394837.67	Аналитический метод	0.1	-
8746	961858.35	4394831.14	Аналитический метод	0.1	-
8747	961827.16	4394824.32	Аналитический метод	0.1	-
8748	961817.97	4394822.66	Аналитический метод	0.1	-
8749	961805.21	4394850.75	Аналитический метод	0.1	-
8750	962038.71	4394977.26	Аналитический метод	0.1	-
8751	962098.38	4395026.59	Аналитический метод	0.1	-
8752	962126.44	4395047.18	Аналитический метод	0.1	-
8753	962147.88	4395064.44	Аналитический метод	0.1	-
8754	962168.91	4395074.57	Аналитический метод	0.1	-
8755	962204.82	4395092.31	Аналитический метод	0.1	-
8756	962257.50	4395118.29	Аналитический метод	0.1	-
8757	962291.08	4395134.86	Аналитический метод	0.1	-
8758	962321.98	4395181.07	Аналитический метод	0.1	-
8759	962321.32	4395180.49	Аналитический метод	0.1	-
8760	962315.31	4395175.31	Аналитический метод	0.1	-
8761	962234.27	4395133.06	Аналитический метод	0.1	-
8762	962224.53	4395151.33	Аналитический метод	0.1	-
8763	962190.53	4395135.02	Аналитический метод	0.1	-
8764	962174.61	4395126.83	Аналитический метод	0.1	-
8765	962173.04	4395125.73	Аналитический метод	0.1	-
8766	962158.51	4395121.94	Аналитический метод	0.1	-
8767	962104.36	4395087.18	Аналитический метод	0.1	-
8768	962039.75	4395034.40	Аналитический метод	0.1	-
8769	961968.91	4394989.19	Аналитический метод	0.1	-
8770	961869.33	4394943.16	Аналитический метод	0.1	-
8771	961849.18	4394935.35	Аналитический метод	0.1	-
8772	961842.87	4394931.58	Аналитический метод	0.1	-
8773	961691.57	4394860.79	Аналитический метод	0.1	-
8774	961678.36	4394854.34	Аналитический метод	0.1	-
8775	961674.98	4394832.52	Аналитический метод	0.1	-
8776	961667.60	4394823.30	Аналитический метод	0.1	-
8777	961638.61	4394825.57	Аналитический метод	0.1	-
8778	961619.27	4394826.54	Аналитический метод	0.1	-
8779	961611.86	4394822.92	Аналитический метод	0.1	-
8780	961638.35	4394821.59	Аналитический метод	0.1	-
8781	961664.58	4394819.51	Аналитический метод	0.1	-
8782	961619.00	4394762.52	Аналитический метод	0.1	-
8783	961619.05	4394776.06	Аналитический метод	0.1	-
8784	961603.51	4394776.14	Аналитический метод	0.1	-
8785	961600.96	4394451.65	Аналитический метод	0.1	-
8786	961611.15	4394452.04	Аналитический метод	0.1	-
8703	961616.42	4394459.37	Аналитический метод	0.1	-
					-
8787	961897.56	4394923.48	Аналитический метод	0.1	-
8788	961887.46	4394918.30	Аналитический метод	0.1	-
8789	961873.24	4394912.34	Аналитический метод	0.1	-
8790	961861.36	4394908.18	Аналитический метод	0.1	-
8791	961860.98	4394908.05	Аналитический метод	0.1	-
8792	961793.01	4394877.62	Аналитический метод	0.1	-
8793	961796.95	4394868.99	Аналитический метод	0.1	-
8794	961821.44	4394882.23	Аналитический метод	0.1	-
8787	961897.56	4394923.48	Аналитический метод	0.1	-
					-
8795	961699.77	4394816.77	Аналитический метод	0.1	-
8796	961670.31	4394787.48	Аналитический метод	0.1	-
8797	961644.15	4394757.27	Аналитический метод	0.1	-
8798	961618.86	4394725.64	Аналитический метод	0.1	-
8799	961618.82	4394714.31	Аналитический метод	0.1	-
8800	961626.03	4394720.56	Аналитический метод	0.1	-
8801	961633.18	4394730.86	Аналитический метод	0.1	-
8802	961635.50	4394733.75	Аналитический метод	0.1	-
8803	961645.69	4394751.69	Аналитический метод	0.1	-
8804	961655.09	4394768.22	Аналитический метод	0.1	-
8805	961697.87	4394801.55	Аналитический метод	0.1	-

8806	961705.16	4394808.35	Аналитический метод	0.1	-
8807	961713.93	4394815.67	Аналитический метод	0.1	-
8795	961699.77	4394816.77	Аналитический метод	0.1	-
					-
8808	961766.44	4394887.23	Аналитический метод	0.1	-
8809	961745.50	4394871.94	Аналитический метод	0.1	-
8810	961745.34	4394852.94	Аналитический метод	0.1	-
8811	961750.57	4394856.87	Аналитический метод	0.1	-
8812	961774.17	4394870.71	Аналитический метод	0.1	-
8813	961771.34	4394876.72	Аналитический метод	0.1	-
8808	961766.44	4394887.23	Аналитический метод	0.1	-
					-
8814	961679.02	4394818.39	Аналитический метод	0.1	-
8815	961618.94	4394743.24	Аналитический метод	0.1	-
8816	961618.88	4394727.24	Аналитический метод	0.1	-
8817	961643.35	4394757.92	Аналитический метод	0.1	-
8818	961669.59	4394788.19	Аналитический метод	0.1	-
8819	961698.46	4394816.88	Аналитический метод	0.1	-
8814	961679.02	4394818.39	Аналитический метод	0.1	-
					-
8820	961774.59	4394869.73	Аналитический метод	0.1	-
8821	961751.16	4394856.02	Аналитический метод	0.1	-
8822	961745.33	4394851.69	Аналитический метод	0.1	-
8823	961745.09	4394838.53	Аналитический метод	0.1	-
8824	961751.48	4394843.60	Аналитический метод	0.1	-
8825	961754.27	4394845.80	Аналитический метод	0.1	-
8826	961779.30	4394859.45	Аналитический метод	0.1	-
8827	961774.91	4394869.06	Аналитический метод	0.1	-
8820	961774.59	4394869.73	Аналитический метод	0.1	-
					-
8828	961787.58	4394841.17	Аналитический метод	0.1	-
8829	961765.27	4394829.03	Аналитический метод	0.1	-
8830	961759.09	4394824.18	Аналитический метод	0.1	-
8831	961749.78	4394816.89	Аналитический метод	0.1	-
8832	961766.58	4394815.56	Аналитический метод	0.1	-
8833	961780.37	4394814.79	Аналитический метод	0.1	-
8834	961780.83	4394815.80	Аналитический метод	0.1	-
8835	961797.68	4394818.92	Аналитический метод	0.1	-
8828	961787.58	4394841.17	Аналитический метод	0.1	-
					-
8836	961739.44	4394867.49	Аналитический метод	0.1	-
8837	961724.84	4394856.27	Аналитический метод	0.1	-
8838	961691.60	4394860.74	Аналитический метод	0.1	-
8839	961686.33	4394827.52	Аналитический метод	0.1	-
8840	961682.04	4394822.17	Аналитический метод	0.1	-
8841	961702.20	4394820.60	Аналитический метод	0.1	-
8842	961739.28	4394848.44	Аналитический метод	0.1	-
8836	961739.44	4394867.49	Аналитический метод	0.1	-
					-
8843	961739.26	4394847.19	Аналитический метод	0.1	-
8844	961703.51	4394820.50	Аналитический метод	0.1	-
8845	961718.66	4394819.32	Аналитический метод	0.1	-
8846	961739.09	4394833.00	Аналитический метод	0.1	-
8843	961739.26	4394847.19	Аналитический метод	0.1	-
					-
8847	962013.91	4394629.71	Аналитический метод	0.1	-
8848	962014.62	4394631.29	Аналитический метод	0.1	-
8849	962009.61	4394630.52	Аналитический метод	0.1	-
8850	961982.95	4394627.56	Аналитический метод	0.1	-
8851	961984.02	4394626.59	Аналитический метод	0.1	-
8852	962009.86	4394629.09	Аналитический метод	0.1	-
8847	962013.91	4394629.71	Аналитический метод	0.1	-
					-
8853	960155.44	4395233.49	Аналитический метод	0.1	-
8854	960189.45	4395198.16	Аналитический метод	0.1	-
8855	960215.61	4395222.45	Аналитический метод	0.1	-
8856	960178.74	4395262.83	Аналитический метод	0.1	-
8857	960172.57	4395256.56	Аналитический метод	0.1	-
8858	960168.09	4395251.76	Аналитический метод	0.1	-
8859	960171.06	4395248.43	Аналитический метод	0.1	-
8853	960155.44	4395233.49	Аналитический метод	0.1	-
					-
8860	962019.46	4394640.73	Аналитический метод	0.1	-
8861	962021.28	4394644.33	Аналитический метод	0.1	-
8862	961957.32	4394662.67	Аналитический метод	0.1	-
8863	961960.77	4394657.54	Аналитический метод	0.1	-
8860	962019.46	4394640.73	Аналитический метод	0.1	-
					-
8864	959731.81	4394738.77	Аналитический метод	0.1	-
8865	959794.17	4394796.10	Аналитический метод	0.1	-
8866	959719.80	4394879.12	Аналитический метод	0.1	-
8867	959717.09	4394882.13	Аналитический метод	0.1	-
8868	959712.55	4394886.99	Аналитический метод	0.1	-
8869	959622.13	4394803.03	Аналитический метод	0.1	-
8870	959704.11	4394713.67	Аналитический метод	0.1	-
8871	959709.31	4394718.26	Аналитический метод	0.1	-
8864	959731.81	4394738.77	Аналитический метод	0.1	-
					-
8872	961611.86	4394822.92	Аналитический метод	0.1	-
8873	961603.95	4394819.35	Аналитический метод	0.1	-
8874	961603.60	4394777.43	Аналитический метод	0.1	-
8875	961611.72	4394777.27	Аналитический метод	0.1	-
8872	961611.86	4394822.92	Аналитический метод	0.1	-
					-
8876	959374.01	4395075.07	Аналитический метод	0.1	-
8877	959502.71	4395198.22	Аналитический метод	0.1	-
8878	959524.58	4395267.56	Аналитический метод	0.1	-
8879	959577.81	4395318.00	Аналитический метод	0.1	-
8880	959790.07	4395520.81	Аналитический метод	0.1	-
8881	959772.03	4395551.05	Аналитический метод	0.1	-
8882	959798.68	4395577.01	Аналитический метод	0.1	-
8883	959799.27	4395577.57	Аналитический метод	0.1	-
8884	959781.07	4395598.21	Аналитический метод	0.1	-
8885	959690.17	4395508.26	Аналитический метод	0.1	-

8886	959679.80	4395518.51	Аналитический метод	0.1	-
8887	959573.02	4395413.95	Аналитический метод	0.1	-
8888	959567.82	4395389.70	Аналитический метод	0.1	-
8889	959366.81	4395192.24	Аналитический метод	0.1	-
8890	959370.69	4395187.80	Аналитический метод	0.1	-
8891	959317.71	4395137.99	Аналитический метод	0.1	-
8876	959374.01	4395075.07	Аналитический метод	0.1	-
					-
8892	962107.69	4394816.71	Аналитический метод	0.1	-
8893	962080.87	4394822.42	Аналитический метод	0.1	-
8894	962073.98	4394789.99	Аналитический метод	0.1	-
8895	962097.12	4394787.44	Аналитический метод	0.1	-
8892	962107.69	4394816.71	Аналитический метод	0.1	-
					-
8896	959603.62	4395029.23	Аналитический метод	0.1	-
8897	959586.57	4395047.78	Аналитический метод	0.1	-
8898	959581.85	4395041.88	Аналитический метод	0.1	-
8899	959578.17	4395046.06	Аналитический метод	0.1	-
8900	959573.59	4395051.27	Аналитический метод	0.1	-
8901	959564.96	4395041.19	Аналитический метод	0.1	-
8902	959557.81	4395034.49	Аналитический метод	0.1	-
8903	959547.47	4395025.11	Аналитический метод	0.1	-
8904	959551.29	4395020.77	Аналитический метод	0.1	-
8905	959534.44	4395004.93	Аналитический метод	0.1	-
8906	959529.83	4395010.49	Аналитический метод	0.1	-
8907	959511.50	4394994.15	Аналитический метод	0.1	-
8908	959505.82	4394988.04	Аналитический метод	0.1	-
8909	959502.44	4394984.46	Аналитический метод	0.1	-
8910	959520.39	4394965.20	Аналитический метод	0.1	-
8911	959531.84	4394963.06	Аналитический метод	0.1	-
8912	959532.50	4394962.57	Аналитический метод	0.1	-
8913	959533.87	4394961.54	Аналитический метод	0.1	-
8914	959534.48	4394961.35	Аналитический метод	0.1	-
8915	959547.68	4394972.76	Аналитический метод	0.1	-
8916	959555.33	4394979.74	Аналитический метод	0.1	-
8917	959553.36	4394982.12	Аналитический метод	0.1	-
8918	959570.88	4394998.54	Аналитический метод	0.1	-
8919	959573.12	4394995.99	Аналитический метод	0.1	-
8920	959593.79	4395014.86	Аналитический метод	0.1	-
8921	959596.61	4395017.43	Аналитический метод	0.1	-
8922	959597.27	4395021.01	Аналитический метод	0.1	-
8923	959596.90	4395022.92	Аналитический метод	0.1	-
8896	959603.62	4395029.23	Аналитический метод	0.1	-
					-
8924	959234.49	4394863.07	Аналитический метод	0.1	-
8925	959217.36	4394874.12	Аналитический метод	0.1	-
8926	959234.60	4394902.59	Аналитический метод	0.1	-
8927	959243.50	4394895.59	Аналитический метод	0.1	-
8928	959255.06	4394886.58	Аналитический метод	0.1	-
8929	959260.15	4394882.55	Аналитический метод	0.1	-
8930	959291.77	4394912.62	Аналитический метод	0.1	-
8931	959287.67	4394917.06	Аналитический метод	0.1	-
8932	959386.27	4395009.22	Аналитический метод	0.1	-
8933	959378.57	4395017.68	Аналитический метод	0.1	-
8934	959387.50	4395025.87	Аналитический метод	0.1	-
8935	959350.38	4395068.21	Аналитический метод	0.1	-
8936	959337.10	4395063.18	Аналитический метод	0.1	-
8937	959281.15	4395124.57	Аналитический метод	0.1	-
8938	959276.84	4395120.51	Аналитический метод	0.1	-
8939	959247.15	4395092.49	Аналитический метод	0.1	-
8940	959227.28	4395073.74	Аналитический метод	0.1	-
8941	959226.06	4395070.06	Аналитический метод	0.1	-
8942	959221.55	4395056.37	Аналитический метод	0.1	-
8943	959199.05	4394988.15	Аналитический метод	0.1	-
8944	959192.90	4394969.85	Аналитический метод	0.1	-
8945	959163.21	4394925.98	Аналитический метод	0.1	-
8946	959155.85	4394863.21	Аналитический метод	0.1	-
8947	959150.03	4394857.19	Аналитический метод	0.1	-
8948	959184.50	4394820.66	Аналитический метод	0.1	-
8949	959224.29	4394857.86	Аналитический метод	0.1	-
8950	959231.76	4394864.82	Аналитический метод	0.1	-
8924	959234.49	4394863.07	Аналитический метод	0.1	-
					-
8951	960536.51	4394867.56	Аналитический метод	0.1	-
8952	960546.88	4394877.94	Аналитический метод	0.1	-
8953	960539.57	4394885.54	Аналитический метод	0.1	-
8954	960538.46	4394886.66	Аналитический метод	0.1	-
8955	960535.57	4394889.65	Аналитический метод	0.1	-
8956	960531.71	4394893.67	Аналитический метод	0.1	-
8957	960531.10	4394893.05	Аналитический метод	0.1	-
8958	960522.42	4394902.20	Аналитический метод	0.1	-
8959	960521.03	4394903.66	Аналитический метод	0.1	-
8960	960511.30	4394894.35	Аналитический метод	0.1	-
8951	960536.51	4394867.56	Аналитический метод	0.1	-

3. Сведения о характерных точках части (частей) границы объекта

Обозначение характерных точек части границы	Координаты, м		Метод определения координат характерной точки	Средняя квадратическая погрешность положения характерной точки (Mt), м	Описание обозначения точки на местности (при наличии)
	X	Y			
1	2	3	4	5	6
-					
-	-	-	-	-	-

Сведения о местоположении измененных (уточненных) границ объекта

1. Система координат - МСК-86, зона 4

2. Сведения о характерных точках границ объекта

Обозначение характерных точек границ	Существующие координаты, м		Измененные (уточненные) координаты, м		Метод определения координат характерной точки	Средняя квадратическая погрешность положения характерной точки (Mt), м	Описание обозначения точки на местности (при наличии)
	X	Y	X	Y			
1	2	3	4	5	6	7	8
-	-	-	-	-	-	-	-

3. Сведения о характерных точках части (частей) границы объекта

Обозначение характерных точек части границы	Существующие координаты, м		Измененные (уточненные) координаты, м		Метод определения координат характерной точки	Средняя квадратическая погрешность положения характерной точки (Mt), м	Описание обозначения точки на местности (при наличии)
	X	Y	X	Y			
1	2	3	4	5	6	7	8
-	-	-	-	-	-	-	-

План границ объекта

Обзорная схема границ объекта

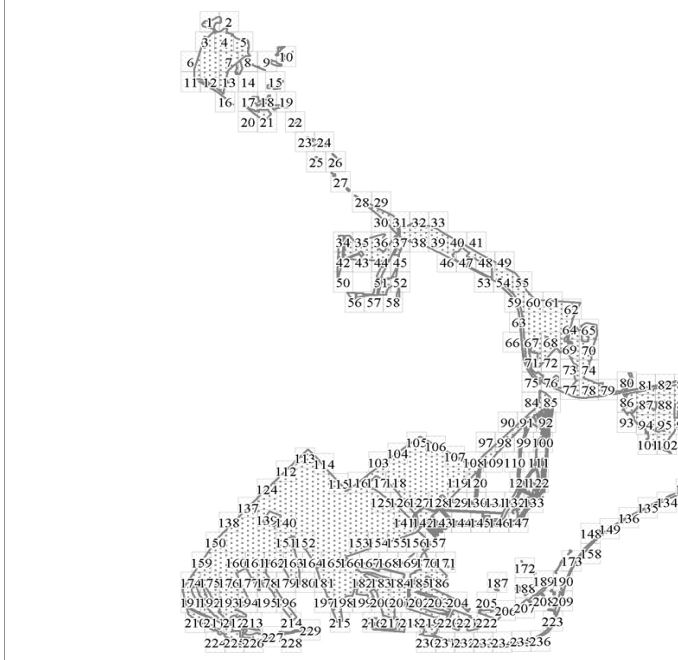

Масштаб 1:139407

Используемые условные знаки и обозначения:

поворотная точка границы территориальной зоны

территориальная зона

граница населенного пункта

Граница кадастрового квартала

86:19:0030301 — номер кадастрового квартала

:149 — Граница земельного участка, учтенного в ГКН

Подпись _____ Храмц

Квалификационный аттестат № 55-15-613

Дата 14 мая 2019 г.

Место для оттиска печати (при наличии) лица, составившего описание местоположения границ объекта

План границ объекта

Выносной лист № 1

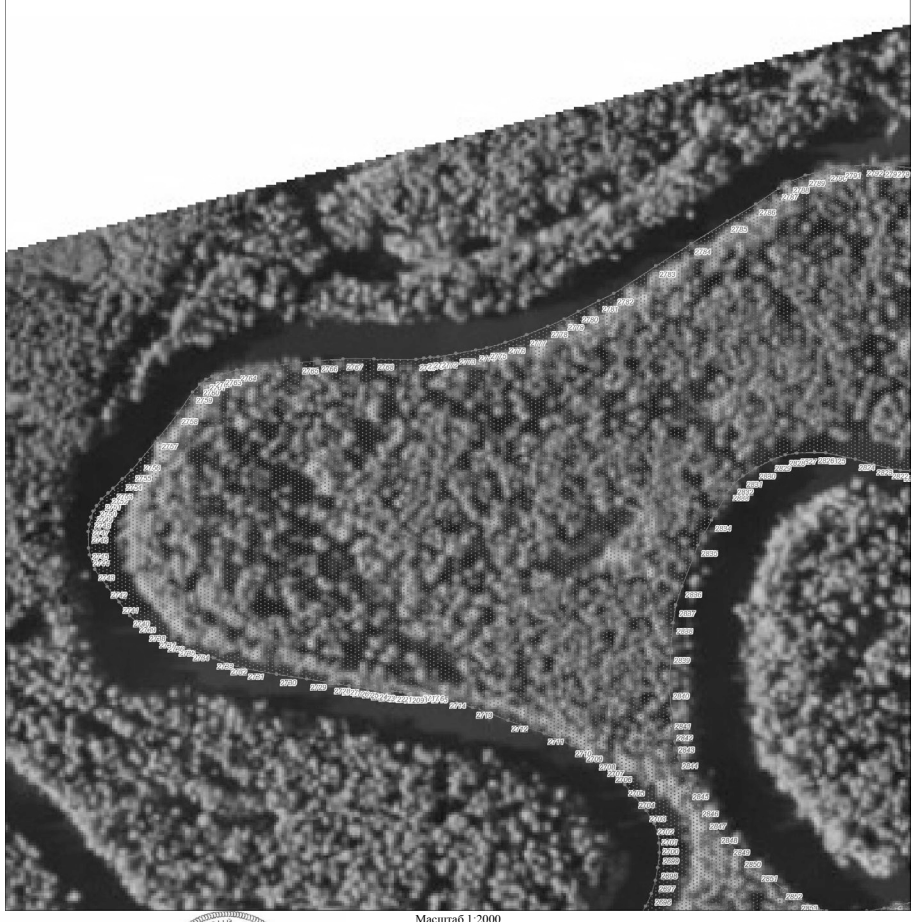

Масштаб 1:2000

Используемые условные знаки и обозначения:

Условные обозначения представлены на листе 204

Подпись _____ Храмц

Квалификационный аттестат № 55-15-613

Дата 14 мая 2019 г.

Место для оттиска печати (при наличии) лица, составившего описание местоположения границ объекта

План границ объекта

Выносной лист № 2

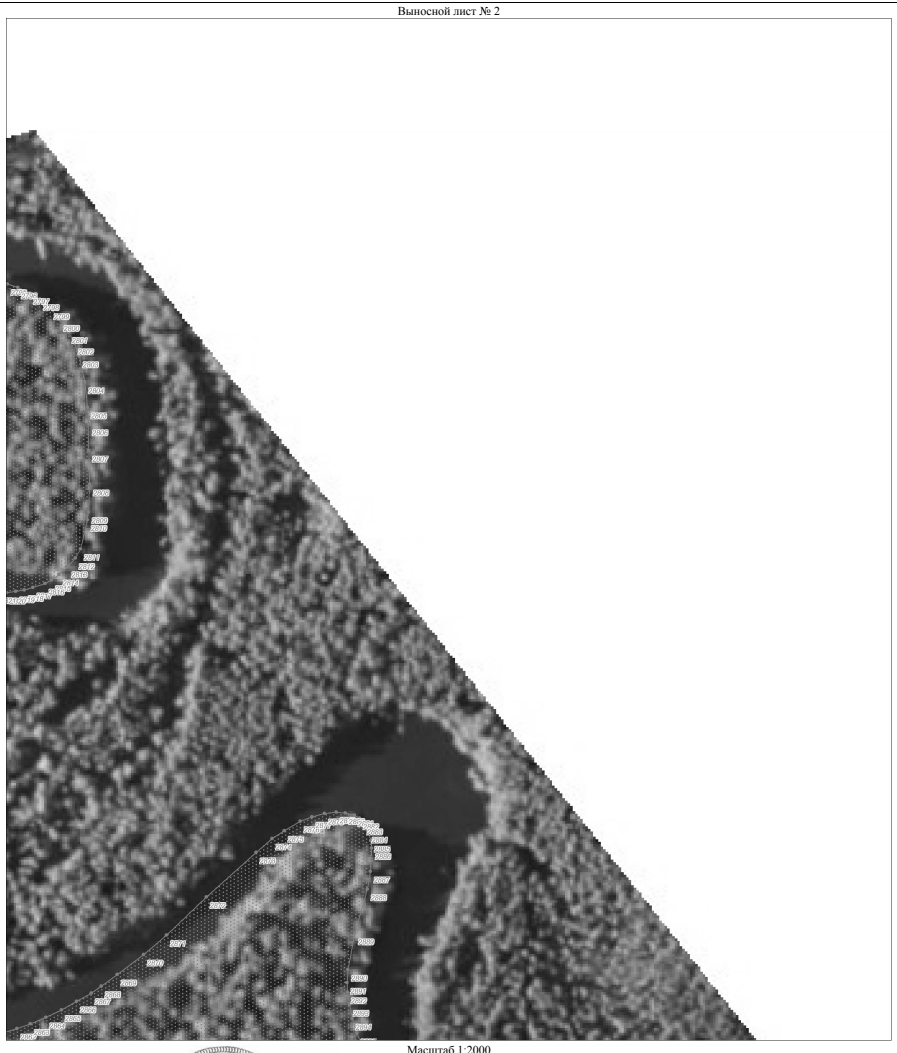

Масштаб 1:2000

Используемые условные знаки и обозначения:

Условные обозначения представлены на листе 204

Подпись _____ Дата 14 мая 2019 г.

Место для оттиска печати (при наличии) лица, составившего описание местоположения границ объекта

План границ объекта

Выносной лист № 4

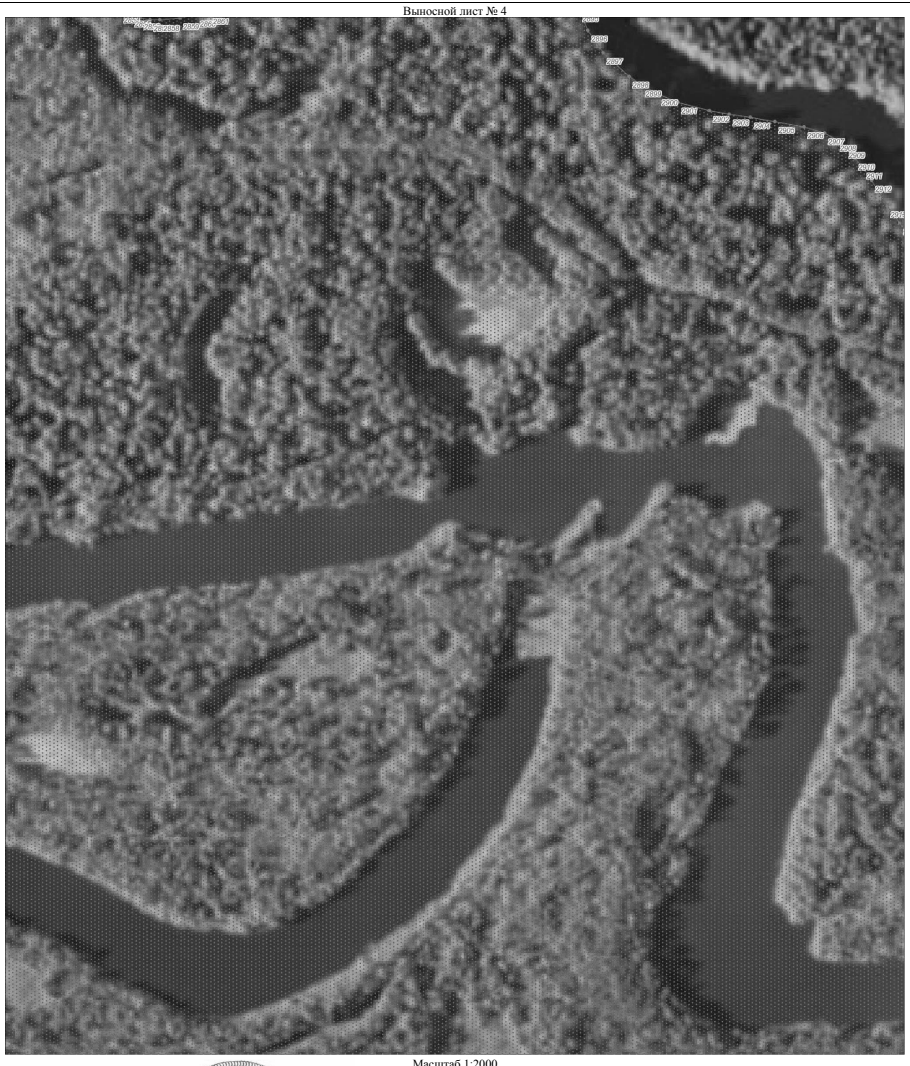

Масштаб 1:2000

Используемые условные знаки и обозначения:

Условные обозначения представлены на листе 204

Подпись _____ Дата 14 мая 2019 г.

Место для оттиска печати (при наличии) лица, составившего описание местоположения границ объекта

План границ объекта

Выносной лист № 3

Масштаб 1:2000

Используемые условные знаки и обозначения:

Условные обозначения представлены на листе 204

Подпись _____ Дата 14 мая 2019 г.

Место для оттиска печати (при наличии) лица, составившего описание местоположения границ объекта

План границ объекта

Выносной лист № 5

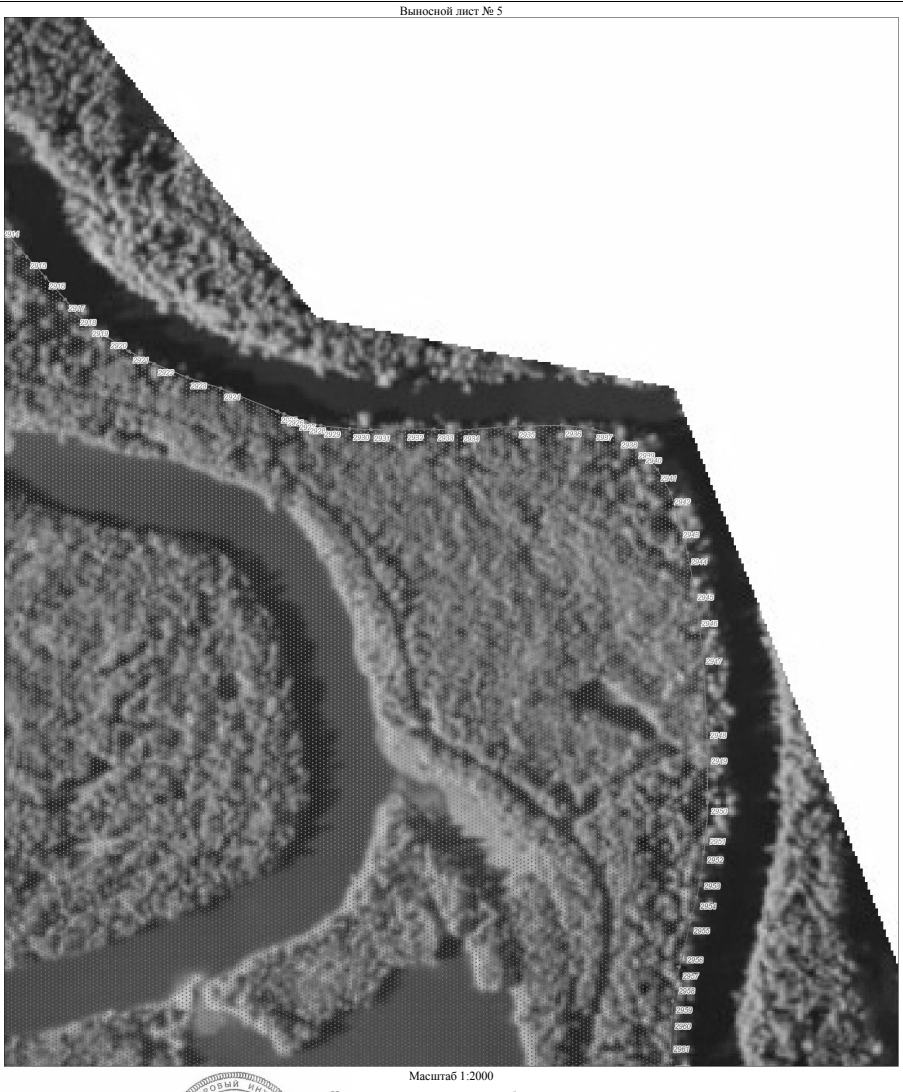

Масштаб 1:2000

Используемые условные знаки и обозначения:

Условные обозначения представлены на листе 204

Подпись _____ Дата 14 мая 2019 г.

Место для оттиска печати (при наличии) лица, составившего описание местоположения границ объекта

План границ объекта

Выносной лист № 6

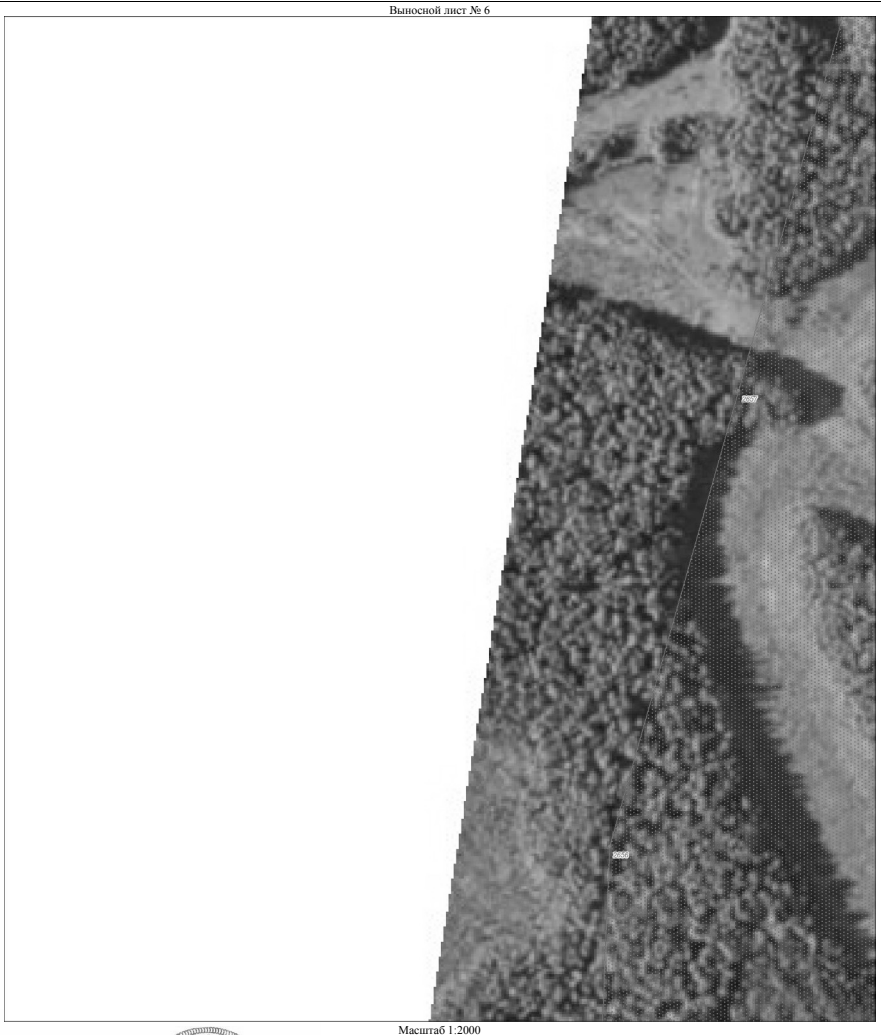

Масштаб 1:2000

Используемые условные знаки и обозначения:

Условные обозначения представлены на листе 204

Подпись _____ Дата 14 мая 2019 г.

Место для оттиска печати (при наличии) лица, составившего описание местоположения границ объекта

План границ объекта

Выносной лист № 8

Масштаб 1:2000

Используемые условные знаки и обозначения:

Условные обозначения представлены на листе 204

Подпись _____ Дата 14 мая 2019 г.

Место для оттиска печати (при наличии) лица, составившего описание местоположения границ объекта

План границ объекта

Выносной лист № 7

Масштаб 1:2000

Используемые условные знаки и обозначения:

Условные обозначения представлены на листе 204

Подпись _____ Дата 14 мая 2019 г.

Место для оттиска печати (при наличии) лица, составившего описание местоположения границ объекта

План границ объекта

Выносной лист № 9

Масштаб 1:2000

Используемые условные знаки и обозначения:

Условные обозначения представлены на листе 204

Подпись _____ Дата 14 мая 2019 г.

Место для оттиска печати (при наличии) лица, составившего описание местоположения границ объекта

План границ объекта

Выносной лист № 10

Масштаб 1:2000

Используемые условные знаки и обозначения:

Условные обозначения представлены на листе 204

Подпись _____ Дата 14 мая 2019 г.

Место для оттиска печати (при наличии) лица, составившего описание местоположения границ объекта

План границ объекта

Выносной лист № 12

Масштаб 1:2000

Используемые условные знаки и обозначения:

Условные обозначения представлены на листе 204

Подпись _____ Дата 14 мая 2019 г.

Место для оттиска печати (при наличии) лица, составившего описание местоположения границ объекта

План границ объекта

Выносной лист № 11

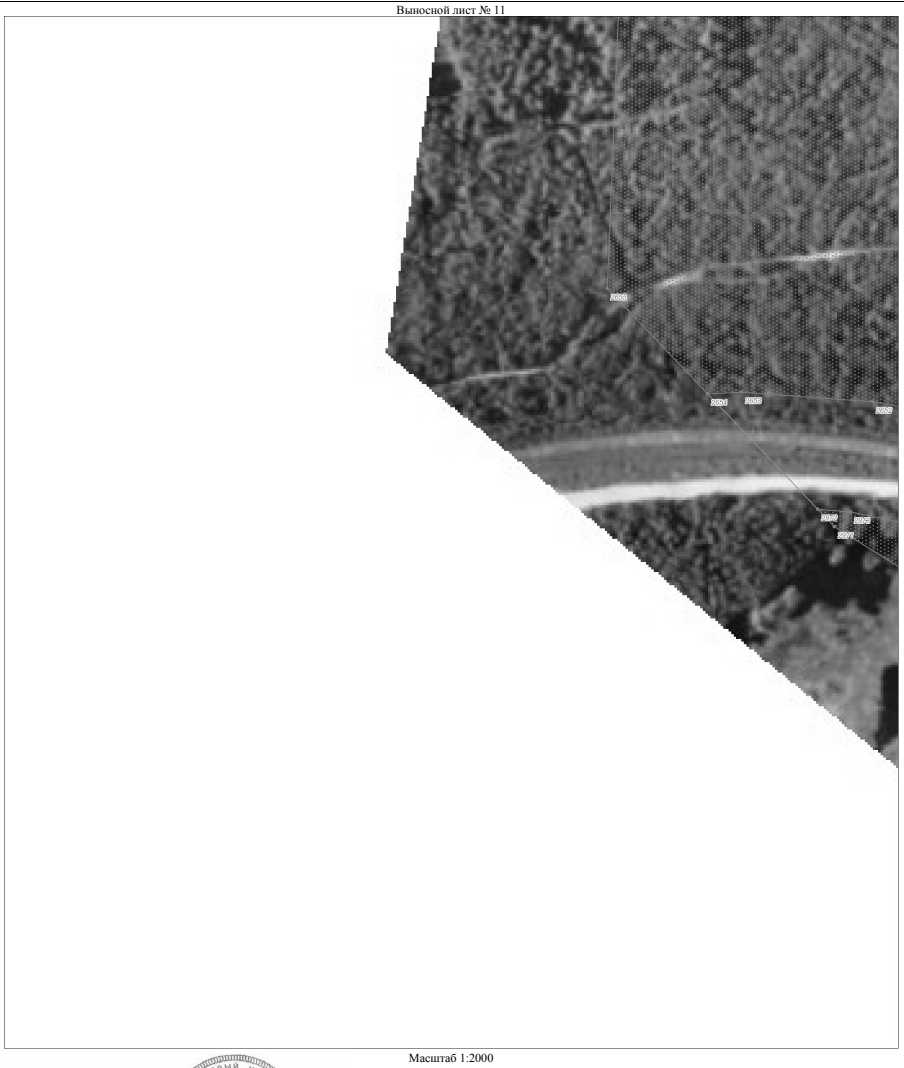

Масштаб 1:2000

Используемые условные знаки и обозначения:

Условные обозначения представлены на листе 204

Подпись _____ Дата 14 мая 2019 г.

Место для оттиска печати (при наличии) лица, составившего описание местоположения границ объекта

План границ объекта

Выносной лист № 13

Масштаб 1:2000

Используемые условные знаки и обозначения:

Условные обозначения представлены на листе 204

Подпись _____ Дата 14 мая 2019 г.

Место для оттиска печати (при наличии) лица, составившего описание местоположения границ объекта

План границ объекта

Выносной лист № 14

Масштаб 1:2000

Используемые условные знаки и обозначения:

Условные обозначения представлены на листе 204

Подпись _____ Дата 14 мая 2019 г.

Место для оттиска печати (при наличии) лица, составившего описание местоположения границ объекта

План границ объекта

Выносной лист № 16

Масштаб 1:2000

Используемые условные знаки и обозначения:

Условные обозначения представлены на листе 204

Подпись _____ Дата 14 мая 2019 г.

Место для оттиска печати (при наличии) лица, составившего описание местоположения границ объекта

План границ объекта

Выносной лист № 15

Масштаб 1:2000

Используемые условные знаки и обозначения:

Условные обозначения представлены на листе 204

Подпись _____ Дата 14 мая 2019 г.

Место для оттиска печати (при наличии) лица, составившего описание местоположения границ объекта

План границ объекта

Выносной лист № 17

Масштаб 1:2000

Используемые условные знаки и обозначения:

Условные обозначения представлены на листе 204

Подпись _____ Дата 14 мая 2019 г.

Место для оттиска печати (при наличии) лица, составившего описание местоположения границ объекта

План границ объекта

Выносной лист № 18

Масштаб 1:2000

Используемые условные знаки и обозначения:

Условные обозначения представлены на листе 204

Подпись _____ Дата 14 мая 2019 г.

Место для оттиска печати (при наличии) лица, составившего описание местоположения границ объекта

План границ объекта

Выносной лист № 20

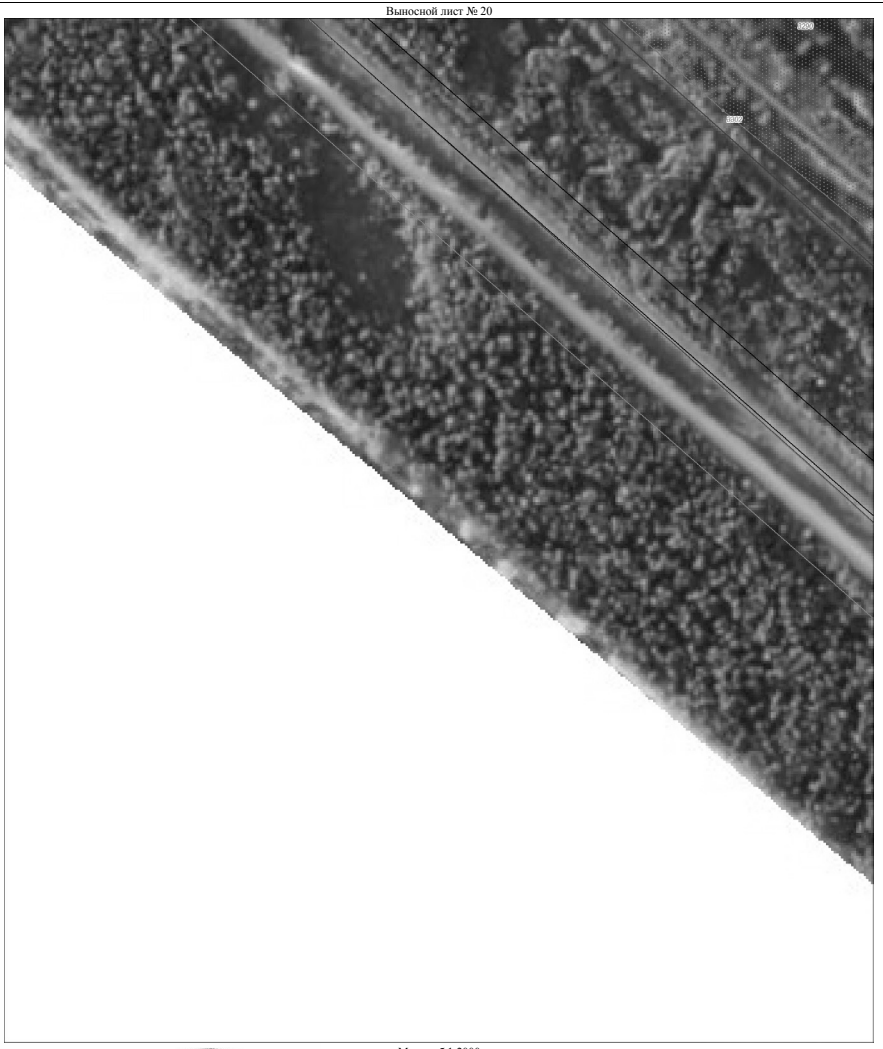

Масштаб 1:2000

Используемые условные знаки и обозначения:

Условные обозначения представлены на листе 204

Подпись _____ Дата 14 мая 2019 г.

Место для оттиска печати (при наличии) лица, составившего описание местоположения границ объекта

План границ объекта

Выносной лист № 19

Масштаб 1:2000

Используемые условные знаки и обозначения:

Условные обозначения представлены на листе 204

Подпись _____ Дата 14 мая 2019 г.

Место для оттиска печати (при наличии) лица, составившего описание местоположения границ объекта

План границ объекта

Выносной лист № 21

Масштаб 1:2000

Используемые условные знаки и обозначения:

Условные обозначения представлены на листе 204

Подпись _____ Дата 14 мая 2019 г.

Место для оттиска печати (при наличии) лица, составившего описание местоположения границ объекта

План границ объекта

Выносной лист № 22

Масштаб 1:2000

Используемые условные знаки и обозначения:

Условные обозначения представлены на листе 204

Подпись _____ Дата 14 мая 2019 г.

Место для оттиска печати (при наличии) лица, составившего описание местоположения границ объекта

План границ объекта

Выносной лист № 24

Масштаб 1:2000

Используемые условные знаки и обозначения:

Условные обозначения представлены на листе 204

Подпись _____ Дата 14 мая 2019 г.

Место для оттиска печати (при наличии) лица, составившего описание местоположения границ объекта

План границ объекта

Выносной лист № 23

Масштаб 1:2000

Используемые условные знаки и обозначения:

Условные обозначения представлены на листе 204

Подпись _____ Дата 14 мая 2019 г.

Место для оттиска печати (при наличии) лица, составившего описание местоположения границ объекта

План границ объекта

Выносной лист № 25

Масштаб 1:2000

Используемые условные знаки и обозначения:

Условные обозначения представлены на листе 204

Подпись _____ Дата 14 мая 2019 г.

Место для оттиска печати (при наличии) лица, составившего описание местоположения границ объекта

План границ объекта

Выносной лист № 26

Масштаб 1:2000

Используемые условные знаки и обозначения:

Условные обозначения представлены на листе 204

Подпись _____ Дата 14 мая 2019 г.

Место для оттиска печати (при наличии) лица, составившего описание местоположения границ объекта

План границ объекта

Выносной лист № 28

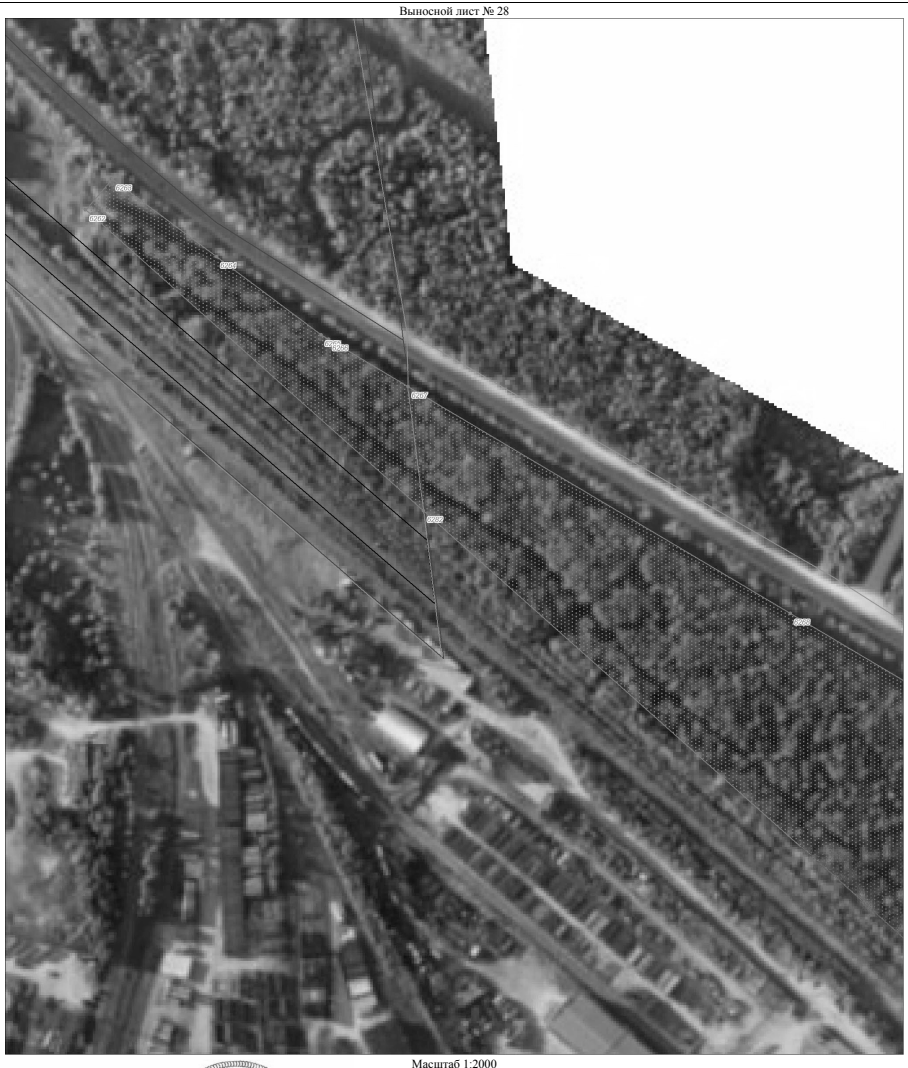

Масштаб 1:2000

Используемые условные знаки и обозначения:

Условные обозначения представлены на листе 204

Подпись _____ Дата 14 мая 2019 г.

Место для оттиска печати (при наличии) лица, составившего описание местоположения границ объекта

План границ объекта

Выносной лист № 27

Масштаб 1:2000

Используемые условные знаки и обозначения:

Условные обозначения представлены на листе 204

Подпись _____ Дата 14 мая 2019 г.

Место для оттиска печати (при наличии) лица, составившего описание местоположения границ объекта

План границ объекта

Выносной лист № 29

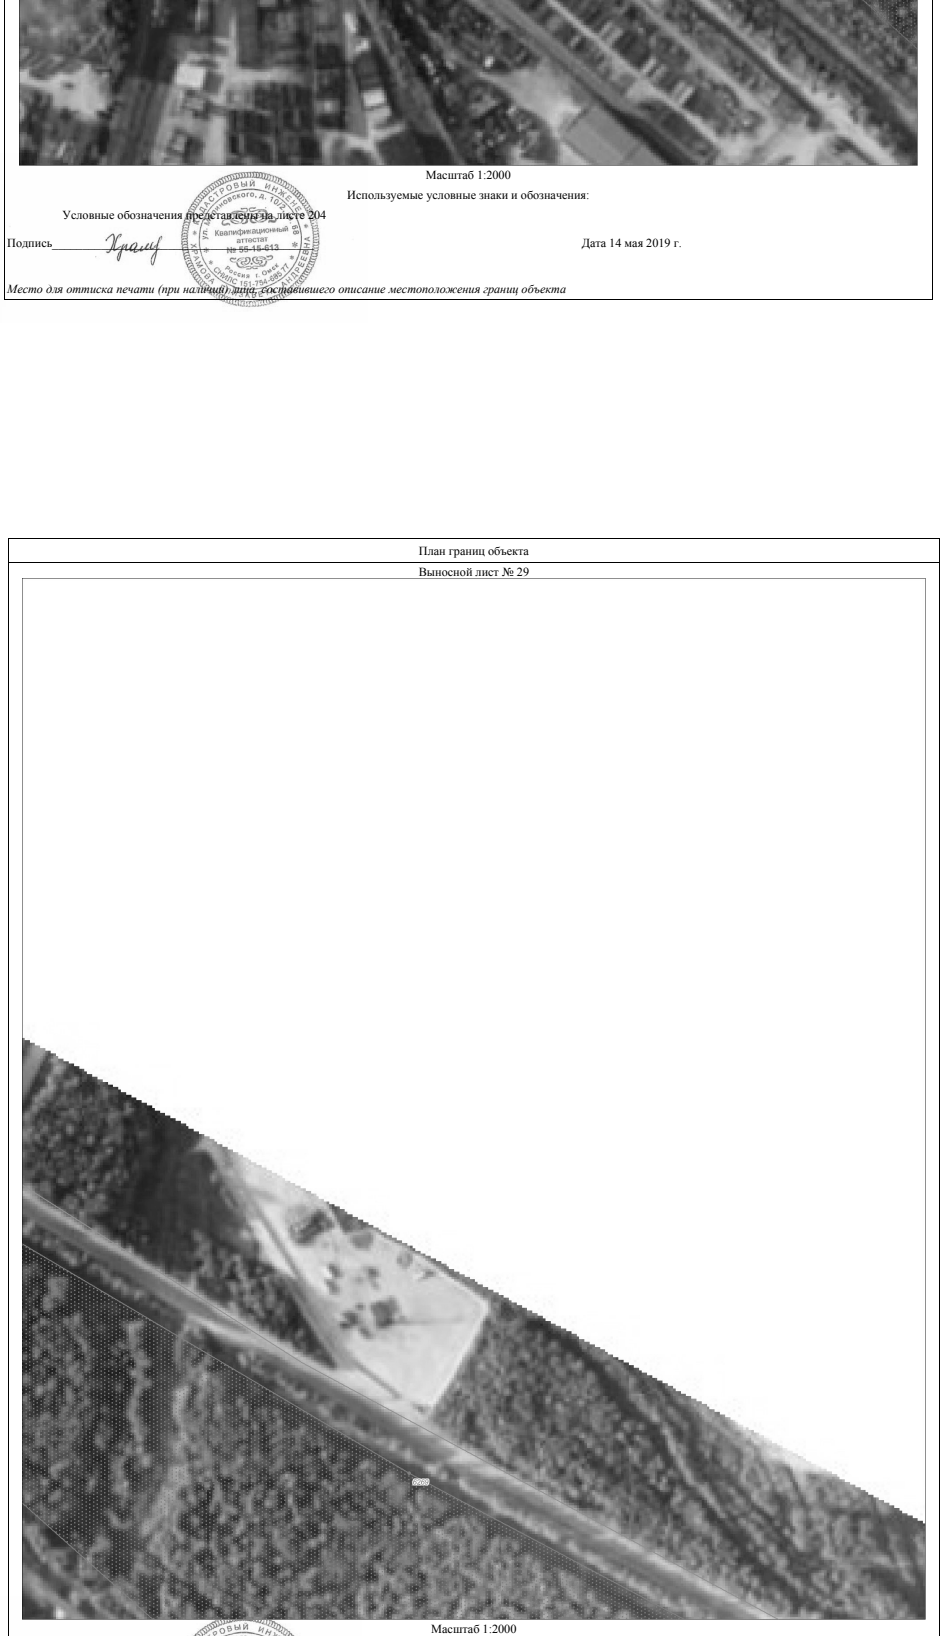

Масштаб 1:2000

Используемые условные знаки и обозначения:

Условные обозначения представлены на листе 204

Подпись _____ Дата 14 мая 2019 г.

Место для оттиска печати (при наличии) лица, составившего описание местоположения границ объекта

План границ объекта

Выносной лист № 30

Масштаб 1:2000

Используемые условные знаки и обозначения:

Условные обозначения представлены на листе 204

Подпись _____ Дата 14 мая 2019 г.

Место для оттиска печати (при наличии) лица, составившего описание местоположения границ объекта

План границ объекта

Выносной лист № 32

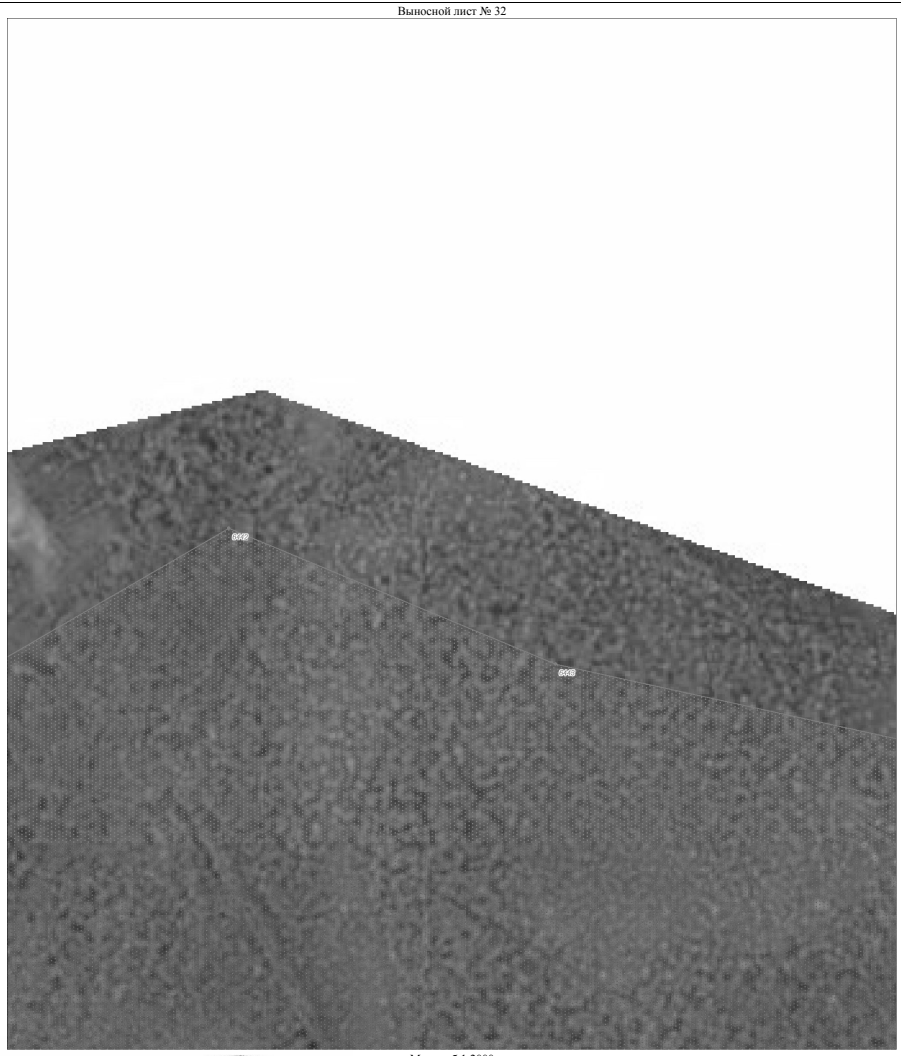

Масштаб 1:2000

Используемые условные знаки и обозначения:

Условные обозначения представлены на листе 204

Подпись _____ Дата 14 мая 2019 г.

Место для оттиска печати (при наличии) лица, составившего описание местоположения границ объекта

План границ объекта

Выносной лист № 31

Масштаб 1:2000

Используемые условные знаки и обозначения:

Условные обозначения представлены на листе 204

Подпись _____ Дата 14 мая 2019 г.

Место для оттиска печати (при наличии) лица, составившего описание местоположения границ объекта

План границ объекта

Выносной лист № 33

Масштаб 1:2000

Используемые условные знаки и обозначения:

Условные обозначения представлены на листе 204

Подпись _____ Дата 14 мая 2019 г.

Место для оттиска печати (при наличии) лица, составившего описание местоположения границ объекта

План границ объекта

Выносной лист № 34

Масштаб 1:2000

Используемые условные знаки и обозначения:

Условные обозначения представлены на листе 204

Подпись _____ Дата 14 мая 2019 г.

Место для оттиска печати (при наличии) лица, составившего описание местоположения границ объекта

План границ объекта

Выносной лист № 36

Масштаб 1:2000

Используемые условные знаки и обозначения:

Условные обозначения представлены на листе 204

Подпись _____ Дата 14 мая 2019 г.

Место для оттиска печати (при наличии) лица, составившего описание местоположения границ объекта

План границ объекта

Выносной лист № 35

Масштаб 1:2000

Используемые условные знаки и обозначения:

Условные обозначения представлены на листе 204

Подпись _____ Дата 14 мая 2019 г.

Место для оттиска печати (при наличии) лица, составившего описание местоположения границ объекта

План границ объекта

Выносной лист № 37

Масштаб 1:2000

Используемые условные знаки и обозначения:

Условные обозначения представлены на листе 204

Подпись _____ Дата 14 мая 2019 г.

Место для оттиска печати (при наличии) лица, составившего описание местоположения границ объекта

План границ объекта

Выносной лист № 38

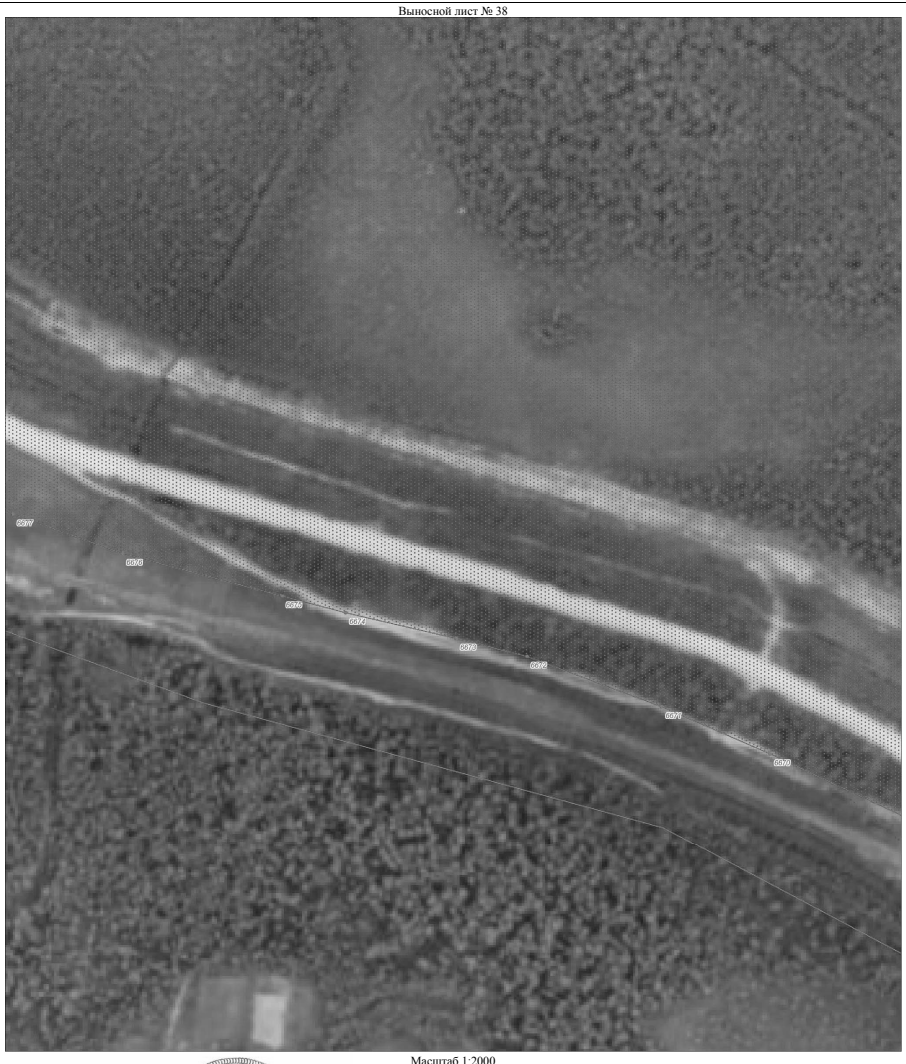

Масштаб 1:2000

Используемые условные знаки и обозначения:

Условные обозначения представлены на листе 204

Подпись _____ Дата 14 мая 2019 г.

Место для оттиска печати (при наличии) лица, составившего описание местоположения границ объекта

План границ объекта

Выносной лист № 40

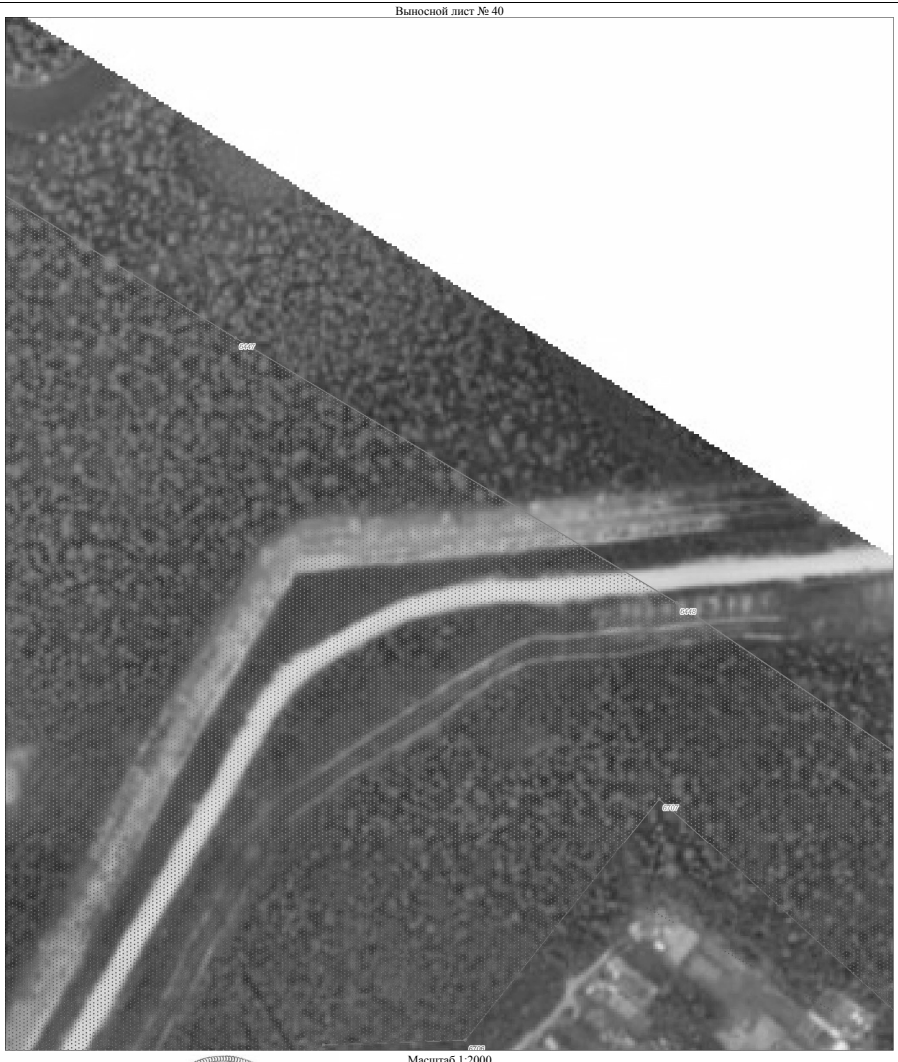

Масштаб 1:2000

Используемые условные знаки и обозначения:

Условные обозначения представлены на листе 204

Подпись _____ Дата 14 мая 2019 г.

Место для оттиска печати (при наличии) лица, составившего описание местоположения границ объекта

План границ объекта

Выносной лист № 39

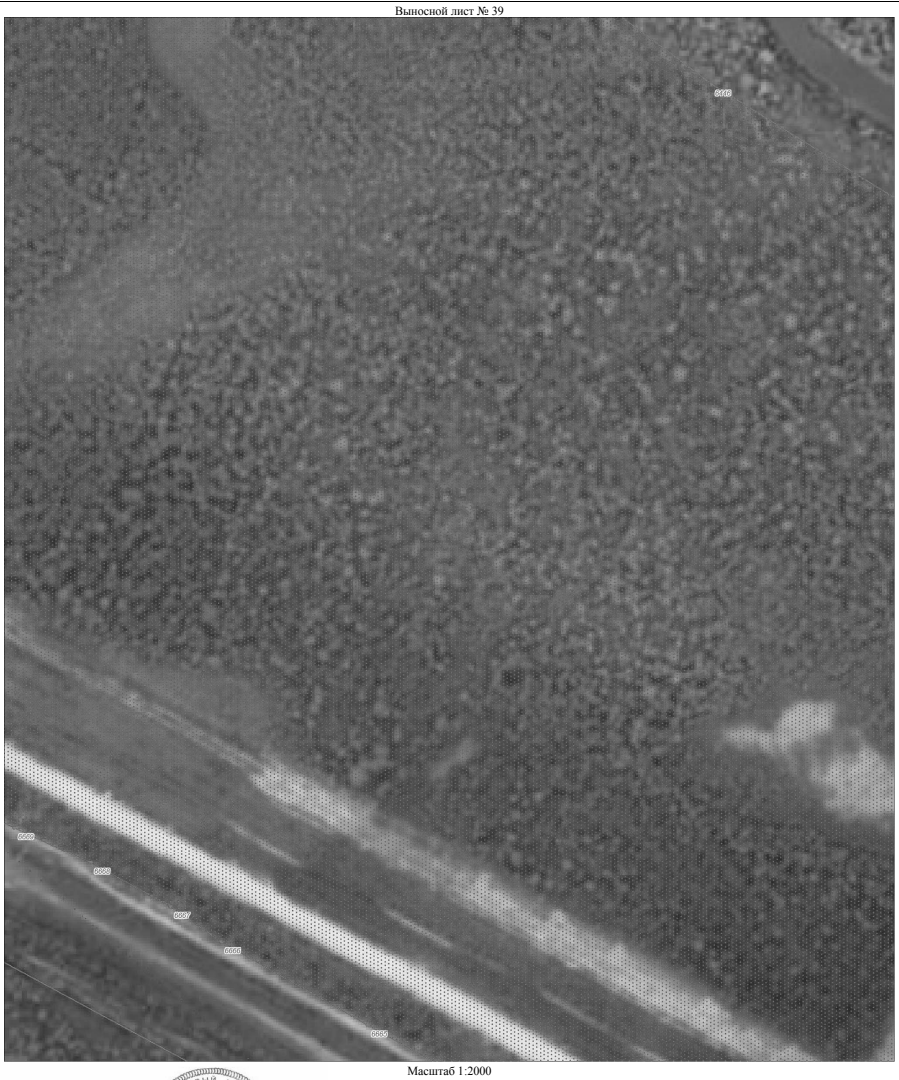

Масштаб 1:2000

Используемые условные знаки и обозначения:

Условные обозначения представлены на листе 204

Подпись _____ Дата 14 мая 2019 г.

Место для оттиска печати (при наличии) лица, составившего описание местоположения границ объекта

План границ объекта

Выносной лист № 41

Масштаб 1:2000

Используемые условные знаки и обозначения:

Условные обозначения представлены на листе 204

Подпись _____ Дата 14 мая 2019 г.

Место для оттиска печати (при наличии) лица, составившего описание местоположения границ объекта

План границ объекта

Выносной лист № 42

Масштаб 1:2000

Используемые условные знаки и обозначения:

Условные обозначения представлены на листе 204

Подпись _____ Дата 14 мая 2019 г.

Место для оттиска печати (при наличии) лица, составившего описание местоположения границ объекта

План границ объекта

Выносной лист № 44

Масштаб 1:2000

Используемые условные знаки и обозначения:

Условные обозначения представлены на листе 204

Подпись _____ Дата 14 мая 2019 г.

Место для оттиска печати (при наличии) лица, составившего описание местоположения границ объекта

План границ объекта

Выносной лист № 43

Масштаб 1:2000

Используемые условные знаки и обозначения:

Условные обозначения представлены на листе 204

Подпись _____ Дата 14 мая 2019 г.

Место для оттиска печати (при наличии) лица, составившего описание местоположения границ объекта

План границ объекта

Выносной лист № 45

Масштаб 1:2000

Используемые условные знаки и обозначения:

Условные обозначения представлены на листе 204

Подпись _____ Дата 14 мая 2019 г.

Место для оттиска печати (при наличии) лица, составившего описание местоположения границ объекта

План границ объекта

Выносной лист № 46

Масштаб 1:2000

Используемые условные знаки и обозначения:

Условные обозначения представлены на листе 204

Подпись _____ Дата 14 мая 2019 г.

Место для оттиска печати (при наличии) лица, составившего описание местоположения границ объекта

План границ объекта

Выносной лист № 48

Масштаб 1:2000

Используемые условные знаки и обозначения:

Условные обозначения представлены на листе 204

Подпись _____ Дата 14 мая 2019 г.

Место для оттиска печати (при наличии) лица, составившего описание местоположения границ объекта

План границ объекта

Выносной лист № 47

Масштаб 1:2000

Используемые условные знаки и обозначения:

Условные обозначения представлены на листе 204

Подпись _____ Дата 14 мая 2019 г.

Место для оттиска печати (при наличии) лица, составившего описание местоположения границ объекта

План границ объекта

Выносной лист № 49

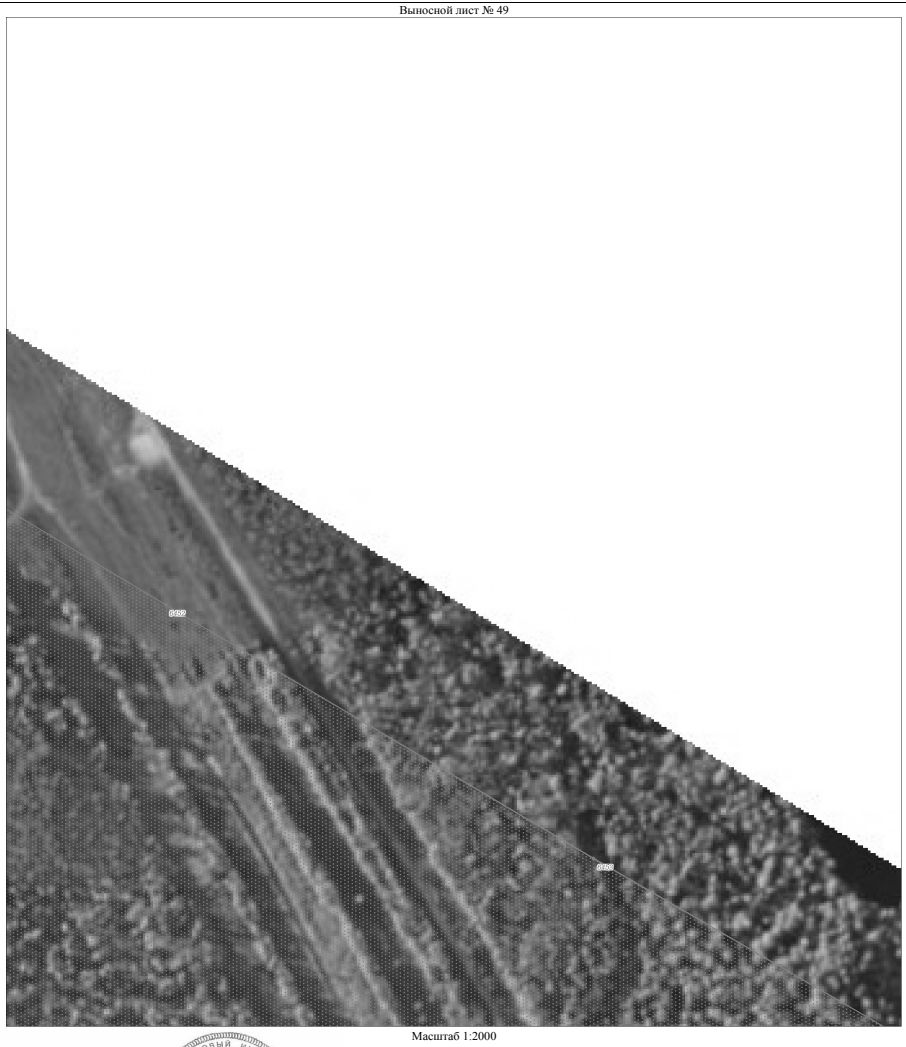

Масштаб 1:2000

Используемые условные знаки и обозначения:

Условные обозначения представлены на листе 204

Подпись _____ Дата 14 мая 2019 г.

Место для оттиска печати (при наличии) лица, составившего описание местоположения границ объекта

План границ объекта

Выносной лист № 50

Масштаб 1:2000

Используемые условные знаки и обозначения:

Условные обозначения представлены на листе 204

Подпись _____ Дата 14 мая 2019 г.

Место для оттиска печати (при наличии) лица, составившего описание местоположения границ объекта

План границ объекта

Обзорная схема границ объекта

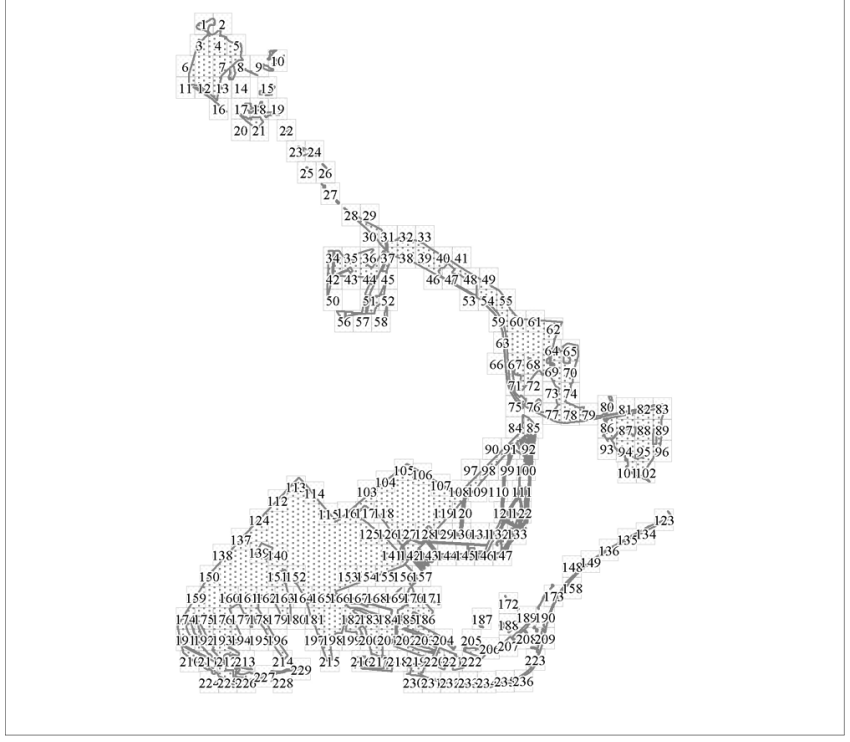

Масштаб 1:139407

Используемые условные знаки и обозначения:

поворотная точка границы территориальной зоны

территориальная зона

граница населенного пункта

Граница кадастрового квартала

номер кадастрового квартала

Граница земельного участка, учтенного в ГКН

Подпись _____ Дата 14 мая 2019 г.

Место для оттиска печати (при наличии) лица, составившего описание местоположения границ объекта

План границ объекта

Выносной лист № 51

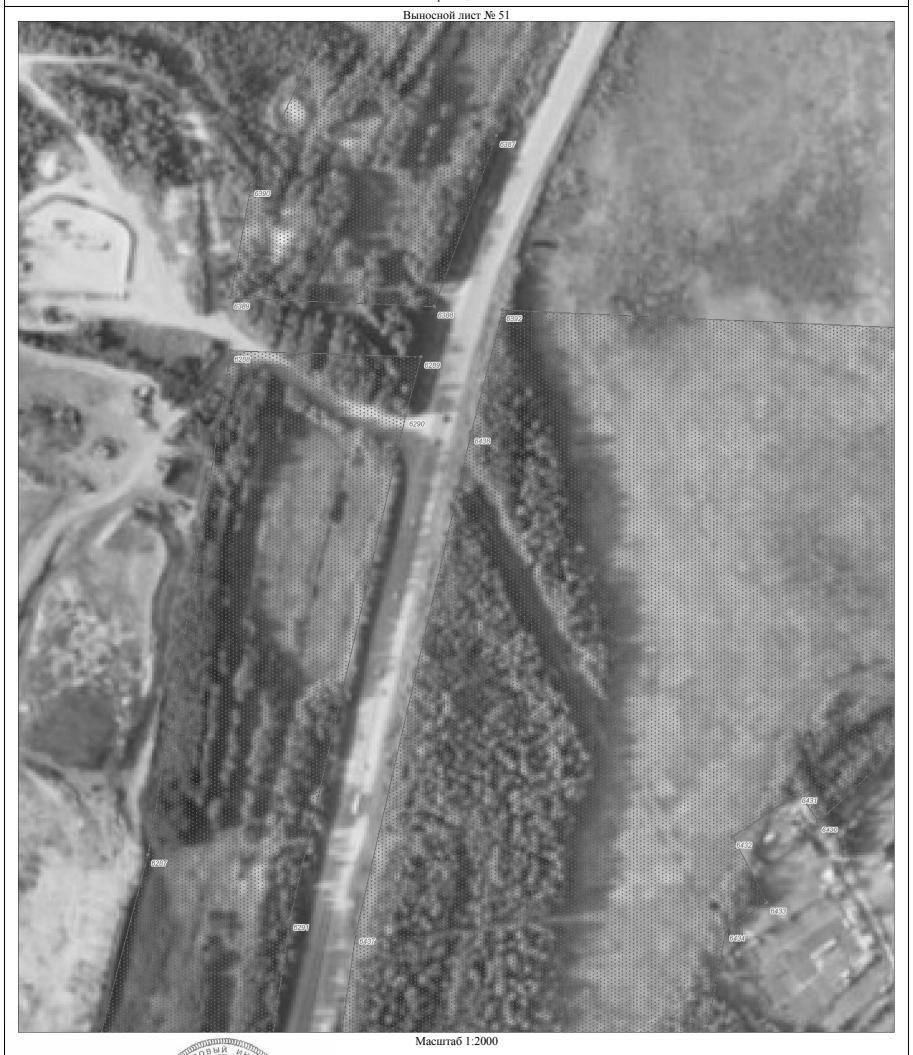

Масштаб 1:2000

Используемые условные знаки и обозначения:

Условные обозначения представлены на листе 204

Подпись _____ Дата 14 мая 2019 г.

Место для оттиска печати (при наличии) лица, составившего описание местоположения границ объекта

План границ объекта

Выносной лист № 1

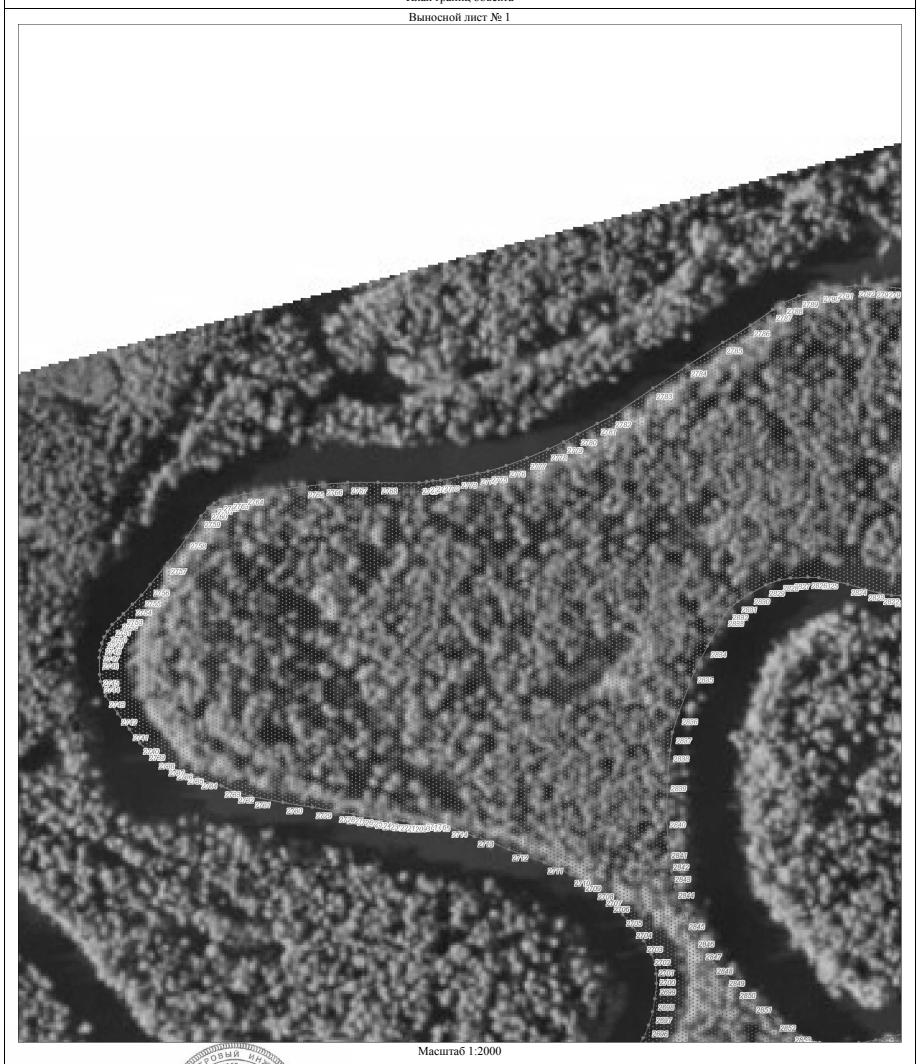

Масштаб 1:2000

Используемые условные знаки и обозначения:

Условные обозначения представлены на листе 204

Подпись _____ Дата 14 мая 2019 г.

Место для оттиска печати (при наличии) лица, составившего описание местоположения границ объекта

План границ объекта

Выносной лист № 2

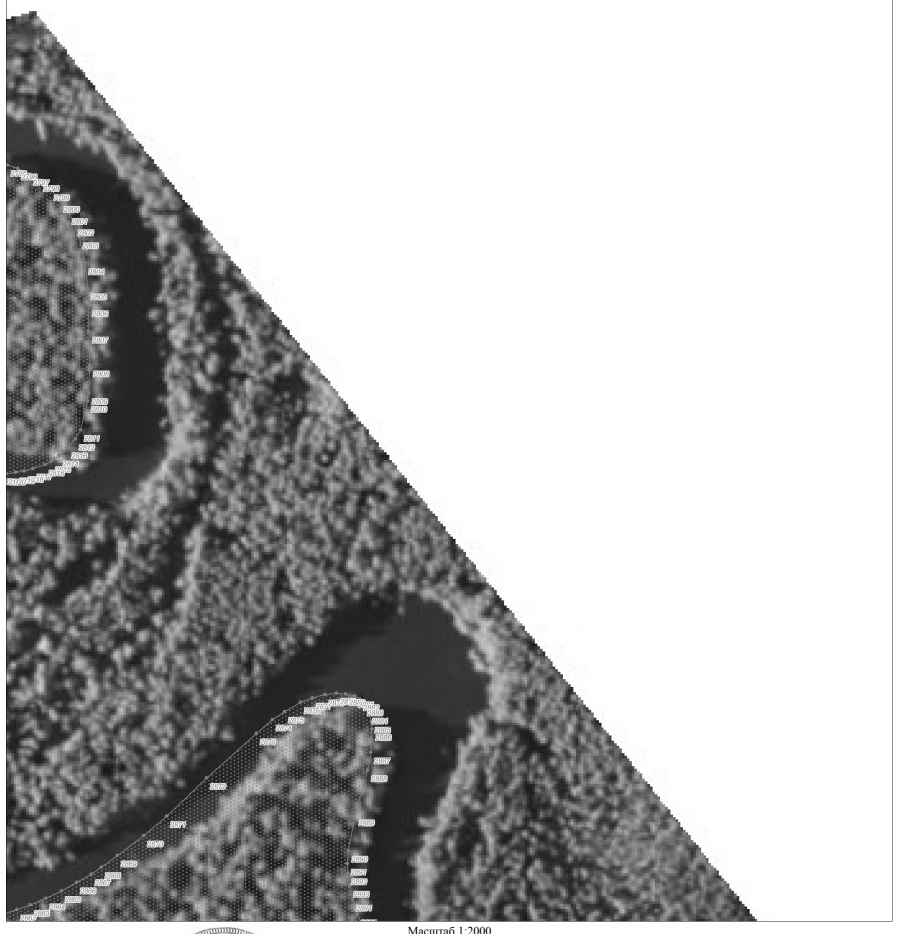

Масштаб 1:2000

Используемые условные знаки и обозначения:

Условные обозначения представлены на листе 204

Подпись_____ Дата 14 мая 2019 г.

Место для оттиска печати (при наличии) лица, составившего описание местоположения границ объекта

План границ объекта

Выносной лист № 4

Масштаб 1:2000

Используемые условные знаки и обозначения:

Условные обозначения представлены на листе 204

Подпись_____ Дата 14 мая 2019 г.

Место для оттиска печати (при наличии) лица, составившего описание местоположения границ объекта

План границ объекта

Выносной лист № 3

Масштаб 1:2000

Используемые условные знаки и обозначения:

Условные обозначения представлены на листе 204

Подпись_____ Дата 14 мая 2019 г.

Место для оттиска печати (при наличии) лица, составившего описание местоположения границ объекта

План границ объекта

Выносной лист № 5

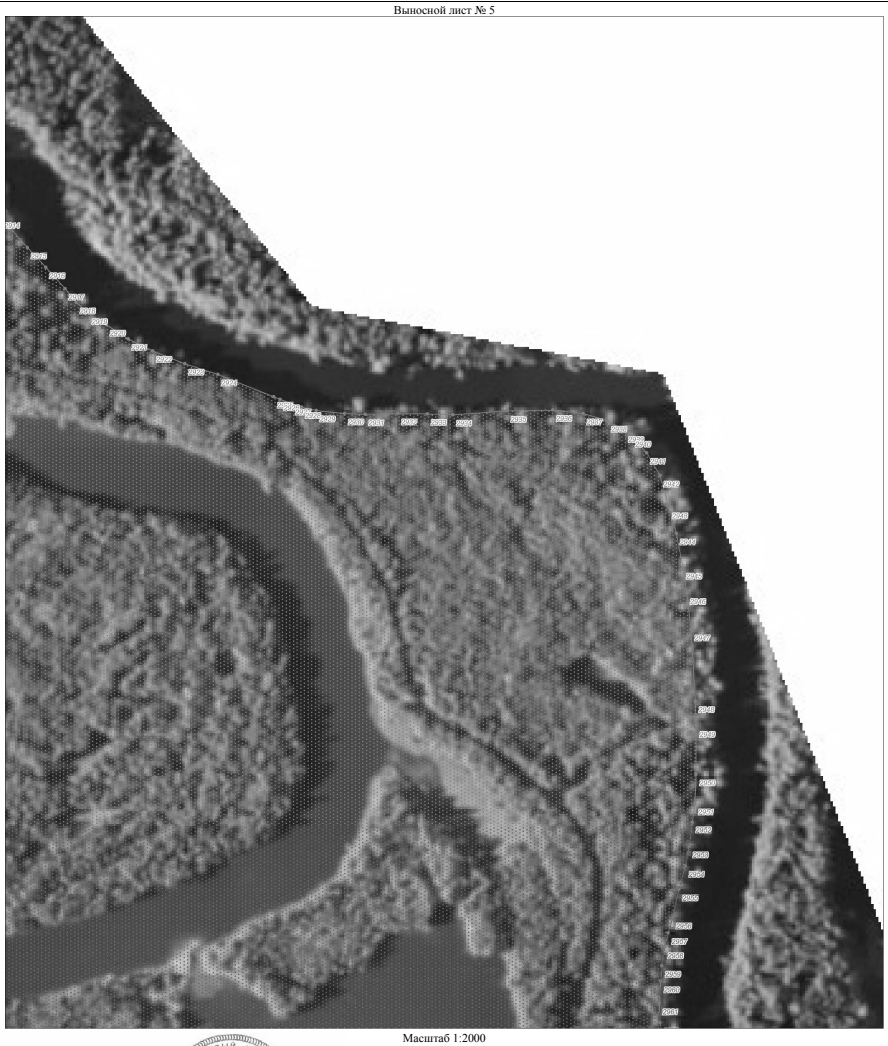

Масштаб 1:2000

Используемые условные знаки и обозначения:

Условные обозначения представлены на листе 204

Подпись_____ Дата 14 мая 2019 г.

Место для оттиска печати (при наличии) лица, составившего описание местоположения границ объекта

План границ объекта

Выносной лист № 6

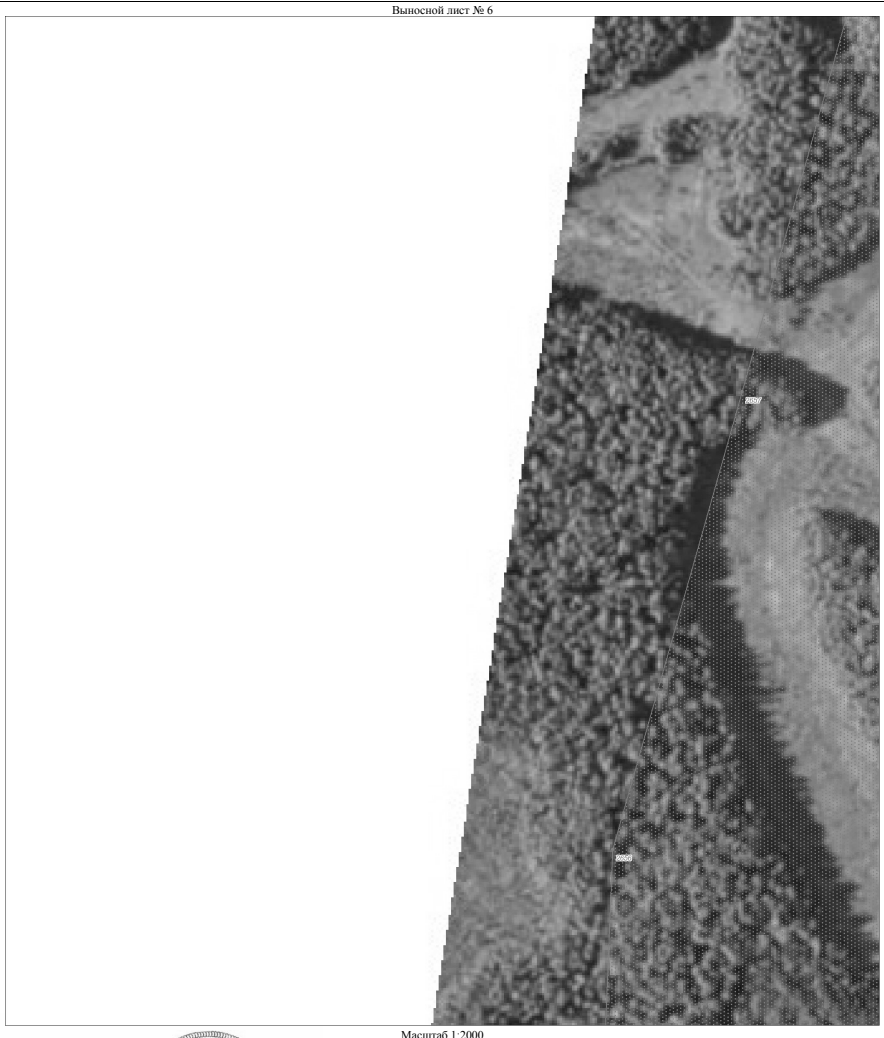

Масштаб 1:2000

Используемые условные знаки и обозначения:

Условные обозначения представлены на листе 204

Подпись _____ Дата 14 мая 2019 г.

Место для оттиска печати (при наличии) лица, составившего описание местоположения границ объекта

План границ объекта

Выносной лист № 8

Масштаб 1:2000

Используемые условные знаки и обозначения:

Условные обозначения представлены на листе 204

Подпись _____ Дата 14 мая 2019 г.

Место для оттиска печати (при наличии) лица, составившего описание местоположения границ объекта

План границ объекта

Выносной лист № 7

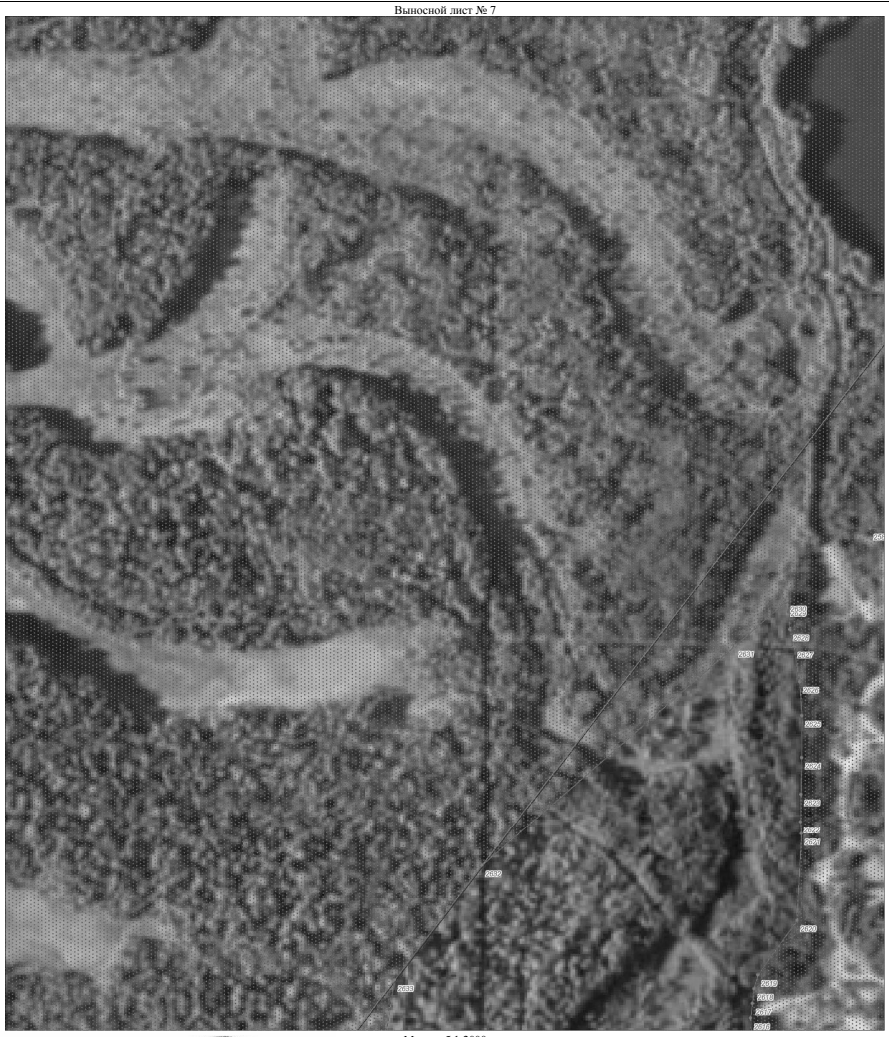

Масштаб 1:2000

Используемые условные знаки и обозначения:

Условные обозначения представлены на листе 204

Подпись _____ Дата 14 мая 2019 г.

Место для оттиска печати (при наличии) лица, составившего описание местоположения границ объекта

План границ объекта

Выносной лист № 9

Масштаб 1:2000

Используемые условные знаки и обозначения:

Условные обозначения представлены на листе 204

Подпись _____ Дата 14 мая 2019 г.

Место для оттиска печати (при наличии) лица, составившего описание местоположения границ объекта

План границ объекта

Выносной лист № 10

Масштаб 1:2000

Используемые условные знаки и обозначения:

Условные обозначения представлены на листе 204

Подпись _____ Дата 14 мая 2019 г.

Место для оттиска печати (при наличии) лица, составившего описание местоположения границ объекта

План границ объекта

Выносной лист № 12

Масштаб 1:2000

Используемые условные знаки и обозначения:

Условные обозначения представлены на листе 204

Подпись _____ Дата 14 мая 2019 г.

Место для оттиска печати (при наличии) лица, составившего описание местоположения границ объекта

План границ объекта

Выносной лист № 11

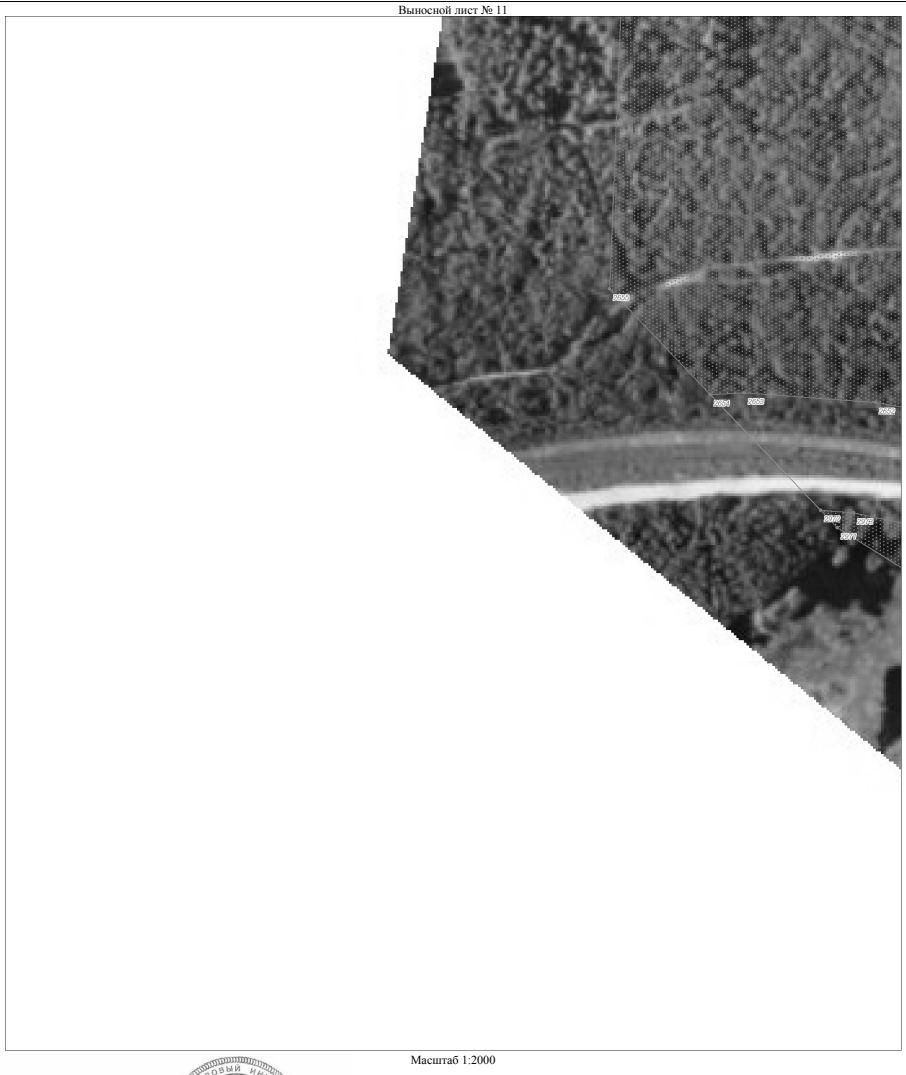

Масштаб 1:2000

Используемые условные знаки и обозначения:

Условные обозначения представлены на листе 204

Подпись _____ Дата 14 мая 2019 г.

Место для оттиска печати (при наличии) лица, составившего описание местоположения границ объекта

План границ объекта

Выносной лист № 13

Масштаб 1:2000

Используемые условные знаки и обозначения:

Условные обозначения представлены на листе 204

Подпись _____ Дата 14 мая 2019 г.

Место для оттиска печати (при наличии) лица, составившего описание местоположения границ объекта

Продолжение документа в следующем номере

ПОСТАНОВЛЕНИЕ ТЕРРИТОРИАЛЬНОЙ ИЗБИРАТЕЛЬНОЙ КОМИССИИ ГОРОДА МЕГИОНА от 26.07.2019 г. № 618/06

О РЕГИСТРАЦИИ КУРИЛЕНКО МАКСИМА АЛЕКСАНДРОВИЧА КАНДИДАТОМ В ДЕПУТАТЫ ДУМЫ ГОРОДА МЕГИОНА ШЕСТОГО СОЗЫВА, ВЫДВИНУТОГО ХАНТЫ-МАНСИЙСКИМ РЕГИОНАЛЬНЫМ ОТДЕЛЕНИЕМ ПОЛИТИЧЕСКОЙ ПАРТИИ ЛДПР - ЛИБЕРАЛЬНО-ДЕМОКРАТИЧЕСКОЙ ПАРТИИ РОССИИ, ПО ОДНОМАНДАТНОМУ ИЗБИРАТЕЛЬНОМУ ОКРУГУ № 2

Проверив соблюдение требований Федерального закона от 12 июня 2002 года № 67-ФЗ "Об основных гарантиях избирательных прав и права на участие в референдуме граждан Российской Федерации", Закона Ханты-Мансийского автономного округа-Югры" при выдвижении Куриленко Максима Александровича кандидатом в депутаты Думы города Мегиона шестого созыва по одномандатному избирательному округу № 2, и необходимые для регистрации кандидата документы, в соответствии с пунктом 16 статьи 38 Федерального закона от 12 июня 2002 года № 67-ФЗ "Об основных гарантиях избирательных прав и права на участие в референдуме граждан Российской Федерации", пункта 1 статьи 9 Закона Ханты-Мансийского автономного округа-Югры от 30 сентября 2011 года № 81-оз "О выборах депутатов представительного органа муниципального образования в Ханты-Мансийском автономном округе-Югре", на основании решения 59-ой внеочередной конференции Ханты-Мансийского регионального отделения Политической партии ЛДПР - Либерально-демократической партии России, руководствуясь постановлением Избирательной комиссии Ханты-Мансийского автономного округа от 18 января 2005 года № 140 "О возложении полномочий", постановления территориальной избирательной комиссии города Мегиона от 13 июня 2019 года 581/06 "О возложении полномочий окружной избирательной комиссии одномандатного избирательного округа №2 при проведении дополнительных выборов депутата Думы города Мегиона шестого созыва по одномандатному избирательному округу №2", территориальная избирательная комиссия города Мегиона

ПОСТАНОВИЛА:

1. Зарегистрировать Куриленко Максима Александровича, 01 января 1975 года рождения; место рождения - поселок Лесной Верхнекамского района Кировской области; место жительства - Ханты-Мансийский автономный округ-Югра, поселок Высокий, ул. Амурская, дом 1, квартира 1; образование - высшее; основное место работы или службы, занимаемая должность - Общество с ограниченной ответственностью "Нефтеспецстрой", дорожный рабочий 6 разряда, выдвинутый Ханты-Мансийским региональным отделением Политической партии ЛДПР - Либерально-демократической партии России по одномандатному избирательному округу № 2, 19 июля 2019 года в 17 часов 10 мин.

2. Выдать Куриленко Максиму Александровичу удостоверение о регистрации установленного образца.

3. Разместить настоящее постановление на сайте территориальной избирательной комиссии города Мегиона.

4. Опубликовать настоящее постановление в печатном средстве массовой информации, городской газете "Мегионские новости".

Председатель территориальной избирательной комиссии О.В.Иванова

Секретарь территориальной избирательной комиссии В.Н.Бобровская

ФИНАНСОВЫЙ ОТЧЕТ

Первый

(первый (итоговый) финансовый отчет, сводные сведения)

о поступлении и расходовании средств избирательного фонда кандидата, избирательного объединения,

Дополнительные выборы депутата Думы города Мегиона шестого созыва

(наименование избирательной кампании)

ТАГИ-ЗАДЕ ХАЛИД БОЮКАГА ОГЛЫ

(наименование избирательного объединения/ фамилия, имя, отчество кандидата)

одномандатный избирательный округ № 2 / Ханты-Мансийский автономный округ – Югра

(наименование одномандатного избирательного округа / наименование субъекта Российской Федерации)

№ 40810810867179000828 Дополнительный офис № 5940/0128 ПАО Сбербанк, г. Мегион, ул. Нефтяников, 33

(номер специального избирательного счета, наименование и адрес кредитной организации)

Строка финансового отчета		Шифр строки	Сумма, руб.	Примечание
1		2	3	4
1	**Поступило средств в избирательный фонд, всего**	**10**	**0,00**	
	в том числе			
1.1	Поступило средств в установленном порядке для формирования избирательного фонда	20	0,00	
	из них			
1.1.1	Собственные средства кандидата/ избирательного объединения	30	0,00	
1.1.2	Средства, выделенные кандидату, выдвинувшим его избирательным объединением	40		
1.1.3	Добровольные пожертвования гражданина	50	0,00	
1.1.4	Добровольные пожертвования юридического лица	60	0,00	
1.2	Поступило в избирательный фонд денежных средств, подпадающих под действие п. 6 ст. 58 Федерального закона от 12.06.2002 г. № 67-ФЗ *	70	0,00	
	из них			
1.2.1	Собственные средства кандидата / избирательного объединения / средства, выделенные кандидату выдвинувшим его избирательным объединением	80	0,00	
1.2.2	Средства гражданина	90	0,00	
1.2.3	Средства юридического лица	100	0,00	
2	**Возвращено денежных средств из избирательного фонда, всего**	**110**	**0,00**	
	в том числе			
2.1	Перечислено в доход местного бюджета	120	0,00	
2.2	Возвращено денежных средств, поступивших с нарушением установленного порядка	130	0,00	
	из них			
2.2.1	Гражданам, которым запрещено осуществлять пожертвования либо не указавшим обязательные сведения в платежном документе	140	0,00	
2.2.2	Юридическим лицам, которым запрещено осуществлять пожертвования либо не указавшим обязательные сведения в платежном документе	150	0,00	
2.2.3	Средств, поступивших с превышением предельного размера	160	0,00	
2.3	Возвращено денежных средств, поступивших в установленном порядке	170	0,00	
3	**Израсходовано средств, всего**	**180**	**0,00**	
	в том числе			
3.1	На организацию сбора подписей избирателей	190	0,00	
3.1.1	Из них на оплату труда лиц, привлекаемых для сбора подписей избирателей	200	0,00	
3.2	На предвыборную агитацию через организации телерадиовещания	210	0,00	
3.3	На предвыборную агитацию через редакции периодических печатных изданий	220	0,00	
3.4	На выпуск и распространение печатных и иных агитационных материалов	230	0,00	
3.5	На проведение публичных массовых мероприятий	240	0,00	
3.6	На оплату работ (услуг) информационного и консультационного характера**	250	0,00	
3.7	На оплату других работ (услуг), выполненных (оказанных) юридическими лицами или гражданами РФ по договорам	260	0,00	
3.8	На оплату иных расходов, непосредственно связанных с проведением избирательной кампании	270	0,00	
4	**Распределено неизрасходованного остатка средств фонда пропорционально перечисленным в избирательный фонд денежным средствам**	**280**	**0,00**	
5	**Остаток средств фонда на дату сдачи отчета (заверяется банковской справкой)** (стр.290=стр.10-стр.110-стр.180-стр.280)	**290**	**0,00**	

Правильность сведений, указанных в настоящем финансовом отчете, подтверждаю, других денежных средств, минуя избирательный фонд, на организацию и проведение избирательной кампании не привлекалось.

Кандидат / уполномоченный представитель избирательного объединения по финансовым вопросам

23.07.2019г. Х.Б. Таги-заде

(подпись, дата, инициалы, фамилия)

* Указывается сумма денежных средств, поступивших в избирательный фонд с нарушением, в том числе с превышением установленного предельного размера.

** Под понятием «информационная услуга», применяемым при классификации платежей расходования денежных средств из избирательного фонда, понимаются действия субъектов (собственников и владельцев) по сбору, обобщению, систематизации информации и предоставлению результатов ее обработки в распоряжение пользователя (то есть обеспечение пользователей информационными продуктами). Информационная продукция предоставляется пользователю в разной форме – на электронных носителях, на бумаге, в устной форме.

«Консультационная услуга» – это профессиональная услуга, предоставляемая физическим или юридическим лицом на основании договора (контракта) по проведению консультаций, разъяснений, аналитической и исследовательской работы (в том числе с использованием программных продуктов), для достижения определенных результатов на выборах.

ФИНАНСОВЫЙ ОТЧЕТ

Первый

(первый (итоговый) финансовый отчет, сводные сведения)

о поступлении и расходовании средств избирательного фонда кандидата, избирательного объединения,

Дополнительные выборы депутата Думы города Мегиона шестого созыва по одномандатному избирательному округу №2

(наименование избирательной кампании)

Политическая партия Справедливая Россия, Латышев Виталий Сергеевич

(наименование избирательного объединения/ фамилия, имя, отчество кандидата)

Одномандатный избирательный округ №2

(наименование одномандатного избирательного округа / наименование субъекта Российской Федерации)

40810810767179000834, ПАО Сбербанк, структурное подразделение №5940/0128, г. Мегион, ул. Нефтяников, 33

(номер специального избирательного счета, наименование и адрес кредитной организации)

Строка финансового отчета		Шифр строки	Сумма, руб.	Примечание
1		2	3	4
1	**Поступило средств в избирательный фонд, всего**	**10**	**0**	
	в том числе			
1.1	Поступило средств в установленном порядке для формирования избирательного фонда	20	**0**	
	из них			
1.1.1	Собственные средства кандидата/ избирательного объединения	30	**0**	
1.1.2	Средства, выделенные кандидату, выдвинувшим его избирательным объединением	40	**0**	
1.1.3	Добровольные пожертвования гражданина	50	**0**	
1.1.4	Добровольные пожертвования юридического лица	60	**0**	
1.2	Поступило в избирательный фонд денежных средств, подпадающих под действие п. 6 ст. 58 Федерального закона от 12.06.2002 г. № 67-ФЗ *	70	**0**	
	из них			
1.2.1	Собственные средства кандидата / избирательного объединения / средства, выделенные кандидату выдвинувшим его избирательным объединением	80	**0**	
1.2.2	Средства гражданина	90	**0**	
1.2.3	Средства юридического лица	100	**0**	
2	**Возвращено денежных средств из избирательного фонда, всего**	**110**	**0**	
	в том числе			
2.1	Перечислено в доход окружного бюджета	120	**0**	
2.2	Возвращено денежных средств, поступивших с нарушением установленного порядка	130	**0**	
	из них			
2.2.1	Гражданам, которым запрещено осуществлять пожертвования либо не указавшим обязательные сведения в платежном документе	140	**0**	
2.2.2	Юридическим лицам, которым запрещено осуществлять пожертвования либо не указавшим обязательные сведения в платежном документе	150	**0**	
2.2.3	Средств, поступивших с превышением предельного размера	160	**0**	
2.3	Возвращено денежных средств, поступивших в установленном порядке	170	**0**	
3	**Израсходовано средств, всего**	**180**	**0**	
	в том числе			
3.1	На организацию сбора подписей избирателей	190	**0**	
3.1.1	Из них на оплату труда лиц, привлекаемых для сбора подписей избирателей	200	**0**	
3.2	На предвыборную агитацию через организации телерадиовещания	210	**0**	
3.3	На предвыборную агитацию через редакции периодических печатных изданий	220	**0**	
3.4	На выпуск и распространение печатных и иных агитационных материалов	230	**0**	
3.5	На проведение публичных массовых мероприятий	240	**0**	

* Указывается сумма денежных средств, поступивших в избирательный фонд с нарушением, в том числе с превышением установленного предельного размера.

3.6	На оплату работ (услуг) информационного и консультационного характера**	250	0	
3.7	На оплату других работ (услуг), выполненных (оказанных) юридическими лицами или гражданами РФ по договорам	260	0	
3.8	На оплату иных расходов, непосредственно связанных с проведением избирательной кампании	270	0	
4	**Распределено неизрасходованного остатка средств фонда пропорционально перечисленным в избирательный фонд денежным средствам**	**280**	0	
5	**Остаток средств фонда на дату сдачи отчета (заверяется банковской справкой)** (стр.290=стр.10-стр.110-стр.180-стр.280)	290	0	

Правильность сведений, указанных в настоящем финансовом отчете, подтверждаю, других денежных средств, минуя избирательный фонд, на организацию и проведение избирательной кампании не привлекалось.

Кандидат / уполномоченный представитель
избирательного объединения по
финансовым вопросам

МП — 23.07.2019 В.С.Латышев
(подпись, дата, инициалы, фамилия)

** Под понятием «информационная услуга», применяемым при классификации платежей расходования денежных средств из избирательного фонда, понимаются действия субъектов (собственников и владельцев) по сбору, обобщению, систематизации информации и предоставлению результатов ее обработки в распоряжение пользователя (то есть обеспечение пользователей информационными продуктами). Информационная продукция предоставляется пользователю в разной форме – на электронных носителях, на бумаге, в устной форме.

«Консультационная услуга» – это профессиональная услуга, предоставляемая физическим или юридическим лицом на основании договора (контракта) по проведению консультаций, разъяснений, аналитической и исследовательской работы (в том числе с использованием программных продуктов), для достижения определенных результатов на выборах.

ПОСТАНОВЛЕНИЕ АДМИНИСТРАЦИИ ГОРОДА МЕГИОНА
от 26.07.2019 г. № 1515

О ВНЕСЕНИИ ИЗМЕНЕНИЙ В ПОСТАНОВЛЕНИЕ АДМИНИСТРАЦИИ ГОРОДА ОТ 06.07.2018 №1394 "ОБ УТВЕРЖДЕНИИ ПОРЯДКА ПРЕДОСТАВЛЕНИЯ ЖИЛЫХ ПОМЕЩЕНИЙ, РАСПОЛОЖЕННЫХ ПО АДРЕСУ: ГОРОД МЕГИОН, УЛИЦА СВОБОДЫ, ДОМ 2"

Руководствуясь статьями 16, 17 Федерального закона от 06.10.2003 №131-ФЗ "Об общих принципах организации местного самоуправления в Российской Федерации", статьей 32 устава города, пунктом 24 Порядка управления и распоряжения имуществом, находящимся в муниципальной собственности городского округа город Мегион, утвержденного решением Думы города Мегиона от 25.03.2011 №133:

1.Внести в приложения к постановлению администрации города от 06.07.2018 №1394 "Об утверждении порядка предоставления жилых помещений, расположенных по адресу: город Мегион, улица Свободы, дом 2" следующие изменения:

1.1.В приложении 1 к постановлению администрации города:

1.1.1.Исключить подпункт 8 пункта 2.2. раздела 2.

1.1.2.Абзац 1 пункта 3.9. раздела 3 изложить в следующей редакции:

"3.9.В договор коммерческого найма жилого помещения обязательно включается условие об оплате за наем жилого помещения. Плата за наем жилого помещения устанавливается и рассчитывается в размере 7% в год от рыночной стоимости предоставляемого жилого помещения, определяемой в соответствии с законодательством об оценочной деятельности. Плата по договору коммерческого найма осуществляется нанимателем путем зачисления денежных средств на расчетный счет администрации города Мегиона ежемесячно, равными долями.".

1.2.В приложении 2 к постановлению администрации города:

1.2.1.Вывести из состава комиссии по распределению жилых помещений муниципального жилищного фонда, расположенных по адресу: улица Свободы, дом 2, директора департамента муниципальной собственности администрации города - председателя комиссии.

1.2.2.Включить в состав комиссии по распределению жилых помещений муниципального жилищного фонда, расположенных по адресу: улица Свободы, дом 2, заместителя директора департамента муниципальной собственности администрации города, председателем комиссии.

1.3.Пункт 3.2. приложения 3 к постановлению администрации города изложить в следующей редакции:

"3.2.Комиссию возглавляет председатель Комиссии - заместитель директора департамента муниципальной собственности администрации города. В отсутствии председателя комиссии его полномочия осуществляет лицо, исполняющее обязанности заместителя директора департамента муниципальной собственности администрации города.".

2.Управлению информационной политики администрации города опубликовать постановление в газете "Мегионские новости" и разместить на официальном сайте администрации города Мегиона в сети "Интернет".

3.Настоящее постановление вступает в силу после его официального опубликования.

4.Контроль за выполнением постановления возложить на первого заместителя главы города Д.М.Мамонтова.

О.А. ДЕЙНЕКА,
глава города Мегиона.

ПОСТАНОВЛЕНИЕ АДМИНИСТРАЦИИ ГОРОДА МЕГИОНА
от 26.07.2019 г. № 1529

О ВНЕСЕНИИ ИЗМЕНЕНИЙ В ПОСТАНОВЛЕНИЕ АДМИНИСТРАЦИИ ГОРОДА МЕГИОНА ОТ 23.11.2017 №2349 "ОБ УТВЕРЖДЕНИИ ТИПОВОГО ПОЛОЖЕНИЯ ОБ ОПЛАТЕ ТРУДА РАБОТНИКОВ МУНИЦИПАЛЬНЫХ УЧРЕЖДЕНИЙ В СФЕРЕ МОЛОДЁЖНОЙ ПОЛИТИКИ" (С ИЗМЕНЕНИЯМИ)

В соответствии со статьей 144 Трудового кодекса Российской Федерации, федеральными законами от 06.10.2003 №131-ФЗ "Об общих принципах организации местного самоуправления в Российской Федерации", от 29.12.2012 №273-ФЗ "Об образовании в Российской Федерации":

1. В постановление администрации города Мегиона от 23.11.2017 №2349 "Об утверждении типового Положения об оплате труда работников муниципальных учреждений в сфере молодёжной политики" (с изменениями) внести следующие изменения:

1.1.Пункт 2.3. раздела II приложения 6 к Положению об оплате труда работников муниципальных учреждений сферы молодежной политики изложить в новой редакции:

"2.3. Выплаты из фонда доплат компенсационного характера для работников учреждения, включая руководителя, носят обязательный характер и осуществляются в соответствии с трудовым законодательством Российской Федерации, с учетом установленных приложением 2 к настоящему Положению размеров основных видов обязательных выплат компенсационного характера.

Выплаты из директорского фонда производятся по решению департамента образования и молодежной политики.

Распределение выплат стимулирующего характера из фонда надбавок учреждения

Осуществляется учреждением самостоятельно".

1.2.Пункты 3.2., 3.5. раздела III приложения 6 к Положению об оплате труда работников муниципальных учреждений сферы молодежной политики исключить.

1.3.Пункт 3.4. раздела III приложения 6 к Положению об оплате труда работников муниципальных учреждений сферы молодежной политики изложить в новой редакции:

"3.4.Руководители муниципальных учреждений предоставляют материалы об эффективной деятельности в департамент образования и молодежной политики в соответствии с параметрами и критериями, установленными распоряжением администрации города, за год - один раз в год до 01 марта, за квартал (1, II, III) - до 10 числа месяца, следующего за кварталом, за IV квартал - до 12 декабря текущего года.

Руководители муниципальных учреждений несут персональную ответственность за достоверность предоставляемых данных.".

1.4.Приложение 1 к Положению о фонде надбавок и доплат работникам муниципальных учреждений в сфере молодёжной политики исключить.

2.Руководителям муниципальных учреждений в сфере молодёжной политики в течение пятнадцати рабочих дней после даты официального вступления в силу настоящего постановления внести изменения в положение об оплате труда в соответствии с настоящим постановлением.

3.Управлению информационной политики администрации города опубликовать постановление в газете "Мегионские новости" и разместить на официальном сайте администрации города в сети "Интернет".

4.Настоящее постановление вступает в силу после его официального опубликования.

5.Контроль за выполнением постановления возложить на директора департамента образования и молодежной политики администрации города.

О.А. ДЕЙНЕКА,
глава города Мегиона.

ПОСТАНОВЛЕНИЕ АДМИНИСТРАЦИИ ГОРОДА МЕГИОНА
от 29.07.2019 г. № 1537

О ПОДГОТОВКЕ ПРОЕКТА ВНЕСЕНИЯ ИЗМЕНЕНИЙ В ПРОЕКТ МЕЖЕВАНИЯ ЧАСТИ ТЕРРИТОРИИ СЕВЕРО-ЗАПАДНОЙ ПРОМЗОНЫ ГОРОДА МЕГИОНА

В соответствии со статьёй 45 Градостроительного кодекса Российской Федерации, руководствуясь постановлением администрации города от 06.07.2017 №1275 "Об утверждении Порядка подготовки принятия решения об утверждении документации по планировке территории городского округа город Мегион" (с изменениями), на основании заключения управления архитектуры и градостроительства администрации города от 19.07.2019 №16-923, письма общества с ограниченной ответственностью "Центр кадастра и права" от 09.07.2019:

1.Подготовить в течение шести месяцев проект внесения изменений в проект межевания части территории северо-западной промзоны города Мегиона, утверждённый постановлением администрации города от 20.04.2018 №775 "Об утверждении проекта планировки и проекта межевания территории части северо-западной промзоны, территории, прилегающей к северо-западной промзоне и ограниченной улицами проспект Победы - Губкина - Балочный проезд, а также части территории северо-восточной промзоны, ограниченной улицами А.М.Кузьмина - Транспортная, в г. Мегионе" с целью уточнения границ земельного участка с кадастровым номером 86:19:0010202:93, расположенного по адресу: город Мегион, улица Губкина, дом 22 (магазин "Победа").

2.Управлению информационной политики администрации города (О.Л.Луткова) в течение 3 (трёх) дней со дня издания постановления опубликовать постановление в газете "Мегионские новости" и разместить на официальном сайте администрации города в сети "Интернет".

3.Со дня опубликования настоящего постановления физические и юридические лица вправе представить в управление архитектуры и градостроительства администрации города по адресу: Ханты-Мансийский автономный округ - Югра, город Мегион, улица Нефтяников, дом 8, кабинет 113 с 9-00 до 17-00 (перерыв с 13-00 до 14-00) свои предложения о порядке, сроках подготовки и содержании проекта внесения изменений в проект межевания части территории северо-западной промзоны города Мегиона.

4.Контроль за выполнением постановления возложить на первого заместителя главы города Д.М.Мамонтова.

О.А. ДЕЙНЕКА,
глава города Мегиона.

Выкопировка с ПМ части северо-западной промзоны

Приложение к постановлению
администрации города Мегиона
от _____ _____ №_____

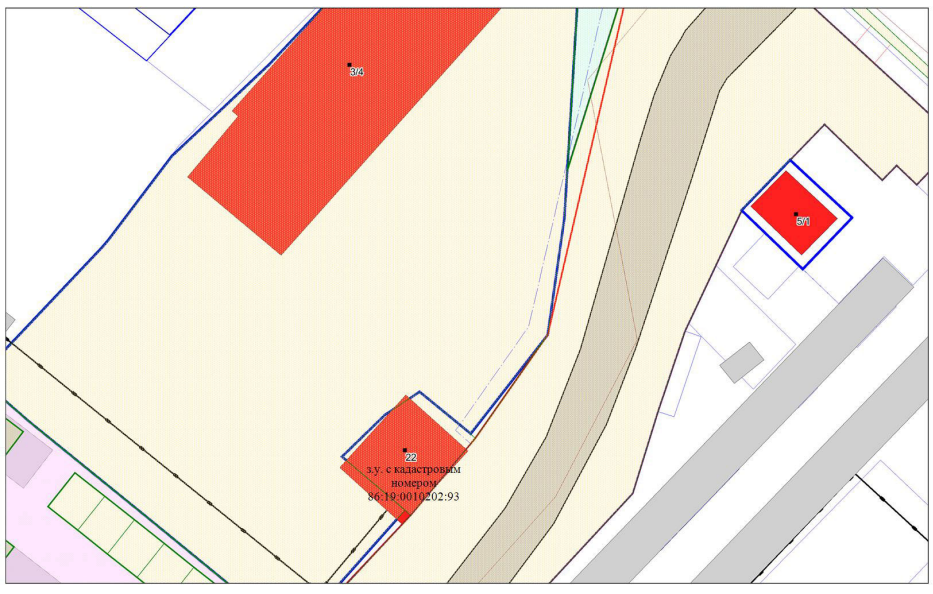

ПОСТАНОВЛЕНИЕ АДМИНИСТРАЦИИ ГОРОДА МЕГИОНА
от 29.07.2019 г. № 1538

О ПОДГОТОВКЕ ПРОЕКТА ВНЕСЕНИЯ ИЗМЕНЕНИЙ В ПРОЕКТ ПЛАНИРОВКИ И ПРОЕКТ МЕЖЕВАНИЯ ТЕРРИТОРИИ МИКРОРАЙОНА СУ-920 ГОРОДА МЕГИОНА

В соответствии со статьёй 45 Градостроительного кодекса Российской Федерации, руководствуясь постановлением администрации города от 06.07.2017 №1275 "Об утверждении Порядка подготовки принятия решения об утверждении документации по планировке территории городского округа город Мегион" (с изменениями), на основании заключения управления архитектуры и градостроительства администрации города от 15.07.2019 №16-891, письма департамента муниципальной собственности от 13.02.2019 №09/1503:

1.Подготовить в течение двенадцати месяцев проект внесения изменений в проект планировки и проект межевания территории микрорайона СУ-920 города Мегиона, утверждённый постановлением администрации города Мегиона от 09.09.2015 №2229 "Об утверждении проекта планировки и проекта межевания территории микрорайона СУ-920 города Мегиона", с целью увеличения количества земельных участков под индивидуальное жилищное строительство, согласно приложению.

2.Управлению информационной политики администрации города (О.Л.Луткова) в течение 3 (трёх) дней со дня издания постановления опубликовать постановление в газете "Мегионские новости" и разместить на официальном сайте администрации города в сети "Интернет".

3.Со дня опубликования настоящего постановления физические и юридические лица вправе представить в управление архитектуры и градостроительства администрации города по адресу: Ханты-Мансийский автономный округ - Югра, город Мегион, улица Нефтяников, дом 8, кабинет 113 с 9-00 до 17-00 (перерыв с 13-00 до 14-00) свои предложения о порядке, сроках подготовки и содержании проекта внесения изменений в проект планировки и проект межевания территории тмикрорайона СУ-920 города Мегиона.

4.Контроль за выполнением постановления возложить на первого заместителя главы города Д.М.Мамонтова.

О.А. ДЕЙНЕКА,

глава города Мегиона.

Приложение к постановлению
администрации города
от _____ _____ №_____

ППМ микрорайона СУ-920

ПОСТАНОВЛЕНИЕ АДМИНИСТРАЦИИ ГОРОДА МЕГИОНА
от 29.07.2019 г. № 1539

О ПОДГОТОВКЕ ПРОЕКТА ВНЕСЕНИЯ ИЗМЕНЕНИЙ В ПРОЕКТ МЕЖЕВАНИЯ ТЕРРИТОРИИ 1 МИКРОРАЙОНА ГОРОДА МЕГИОНА

В соответствии со статьёй 45 Градостроительного кодекса Российской Федерации, руководствуясь постановлением администрации города от 06.07.2017 №1275 "Об утверждении Порядка подготовки принятия решения об утверждении документации по планировке территории городского округа город Мегион" (с изменениями), на основании заключения управления архитектуры и градостроительства администрации города от 19.07.2019 №16-922, письма департамента муниципальной собственности от 21.06.2019 №09/5845:

1.Подготовить в течение шести месяцев проект внесения изменений в проект межевания территории 1 микрорайона города Мегиона, утверждённый постановлением администрации города Мегиона от 01.07.2015 №1683 "Об утверждении проектов планировки и проектов межевания территории микрорайонов города Мегиона и об отклонении проекта планировки и проекта межевания территории микрорайонов города Мегион", с целью выделения границ земельного участка под проезд, расположенный между зданиями "Дворец искусств" и "Лечебно-диагностический центр", согласно приложению.

2.Управлению информационной политики администрации города (О.Л.Луткова) в течение 3 (трёх) дней со дня издания постановления опубликовать постановление в газете "Мегионские новости" и разместить на официальном сайте администрации города в сети "Интернет".

3.Со дня опубликования настоящего постановления физические и юридические лица вправе представить в управление архитектуры и градостроительства администрации города по адресу: Ханты-Мансийский автономный округ - Югра, город Мегион, улица Нефтяников, дом 8, кабинет 113 с 9-00 до 17-00 (перерыв с 13-00 до 14-00) свои предложения о порядке, сроках подготовки и содержании проекта внесения изменений в проект межевания территории 1 микрорайона города Мегиона.

4.Контроль за выполнением постановления возложить на первого заместителя главы города Д.М.Мамонтова.

О.А. ДЕЙНЕКА,

глава города Мегиона.

Выкопировка с проекта межевания 1 микрорайона

Приложение к постановлению
администрации города Мегиона
от_____ _____ 2019 №_____

ПОСТАНОВЛЕНИЕ АДМИНИСТРАЦИИ ГОРОДА МЕГИОНА
от 23.07.2019 г. № 1505

О РАЗВИТИИ ЗАСТРОЕННОЙ ТЕРРИТОРИИ - ЧАСТИ 20 МИКРОРАЙОНА ГОРОДА МЕГИОНА (УЛ.НЕФТЯНИКОВ)

В соответствии с Градостроительным кодексом Российской Федерации, решениями Думы города Мегиона от 28.04.2017 №187 "О муниципальной адресной программе сноса и реконструкции многоквартирных домов на отдельных застроенных территориях города Мегиона на 2017-2024 годы", от 27.11.2014 №466 "О местных нормативах градостроительного проектирования города Мегиона", от 23.12.2011 №209 "Об утверждении генерального плана городского округа город Мегион" (в редакции от 22.12.2014 №476), от 21.06.2019 №365 "О Правилах землепользования и застройки городского округа город Мегион", заключением управления архитектуры и градостроительства от 12.07.2019 №13:

1.Принять решение о развитии застроенной территории - части 20 микрорайона города Мегиона (улица Нефтяников), площадью 30 196 кв.м., согласно приложению 1.

2.Утвердить перечень зданий, строений, сооружений, включённых в границы застроенной территории, подлежащих сносу, реконструкции, согласно приложению 2.

3.Управлению информационной политики администрации города (О.Л.Луткова) опубликовать постановление в газете "Мегионские новости" и разместить на официальном сайте администрации города в сети "Интернет".

4.Контроль за выполнением постановления возложить на первого заместителя главы города Д.М.Мамонтова.

О.А. ДЕЙНЕКА,

глава города Мегиона.

Приложение 1
к постановлению администрации города от 23.07. 2019 № 1505

Схема границ застроенной территории - части 20 микрорайона города Мегиона
(улица Нефтяников)

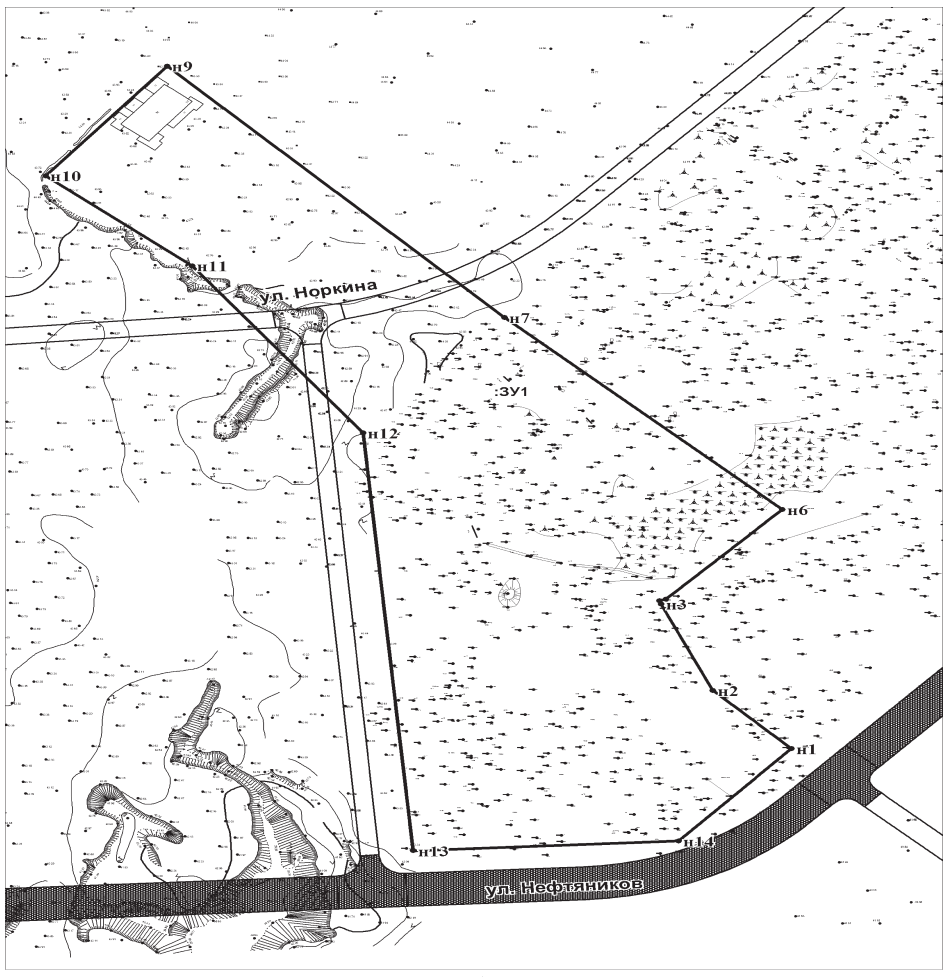

Масштаб 1:1500

Площадь земельного участка - 30 196 кв.м. (3.01 га)

Каталог координат:

Номер	X	Y
н1	959160.16	4394366.19
н2	959184.82	4394340.91
н3	959221.67	4394324.39
н4	959223.11	4394323.84
н5	959223.74	4394325.89
н6	959261.96	4394363.19
н7	959343.79	4394274.25
н8	959343.80	4394274.26
н9	959450.97	4394166.38
н10	959404.15	4394127.51
н11	959365.82	4394174.40
н12	959294.63	4394229.02
н13	959116.58	4394245.10
н14	959120.71	4394329.90
н1	959160.16	4394366.19

Условные обозначения:

——— - граница образуемого земельного участка

:ЗУ1 - обозначние образуемого земельного участка

:н11 - обозначение поворотной точки образуемого земельного участка

Приложение 2
к постановлению администрации города
от "23" июля 2019 № 1505

Перечень адресов зданий, строений, сооружений, подлежащих сносу, реконструкции

Многоквартирный жилой дом, признан аварийным и подлежащим сносу:
АБ - 12 дом 20.

Главный редактор – Вячеслав Александрович КАЛГАНОВ. Тел.: 5-90-65

МЕГИОНСКИЕ НОВОСТИ
Учредитель: Администрация г. Мегиона

Газета издается МБУ «Информационное агентство «Мегионские новости»
Адрес редакции:
ХМАО-Югра, Тюменская обл.,
г. Мегион, ул. Чехова, 1.
E-mail: megnews@mail.ru

Адрес редакции:
ХМАО-Югра, Тюменская обл.,
г. Мегион, ул. Чехова, 1.
Электронная версия газеты на сайте admmegion.ru
Корреспонденты: 5-90-35.
Отдел рекламы: 5-90-42.

Мнение редакции не всегда совпадает с мнением авторов. За содержание рекламы и объявлений несёт ответственность рекламодатель. Заявки на размещение рекламы и объявлений принимаются ежедневно,
кроме субботы и воскресенья, с 9-00 до 17-00.
Справки по телефону: 5-90-42.

Газета зарегистрирована Управлением Федеральной службы по надзору в сфере связи, информационных технологий и массовых коммуникаций по Тюменской области, по ХМАО-Югре и ЯНАО. Регистрационный номер - ПИ №ТУ 72-00358 от 07.07.2011г. Индекс - 29392.

12+

Отпечатано: ООО «Печатный мир г. Сургут», г. Сургут, ул. Маяковского, 14. Тел.: (3462) 37-55-40, 22-04-43. Способ печати: офсетный. Подписание номера по графику: 29.07.2019 г., в 14.00. Фактически: в 15.00. Тираж 500 экз.