



АДМИНИСТРАЦИЯ ГОРОДА МЕГИОНА
Ханты-Мансийского автономного округа – Югры

ПОСТАНОВЛЕНИЕ

«15» 11 2021г.

№ 2500

О подготовке проекта внесения изменений в проект планировки и проект межевания территории части северо-западной промзоны города Мегиона

В соответствии со статьями 45, 46 Градостроительного кодекса Российской Федерации, постановлением администрации города Мегиона от 13.05.2020 №900 «Об утверждении Порядка подготовки документации по планировке территории, разрабатываемой на основании решений администрации города, порядок принятия решения об утверждении документации по планировке территории, порядок внесения изменений в такую документацию, порядок отмены такой документации или её отдельных частей, порядок признания отдельных частей такой документации не подлежащими применению на территории городского округа город Мегион» (с изменениями), на основании заключения департамента территориального развития администрации города Мегиона от 21.10.2021 №07-Исх-1877, заявления Кирияк В.В. от 15.10.2021 №07-вх-559:

1.Подготовить в течение трёх месяцев проект внесения изменений в проект планировки и проект межевания территории части северо-западной промзоны города Мегиона, утверждённый постановлением администрации города Мегиона от 20.04.2018 №775 «Об утверждении проекта планировки и проект межевания территории части северо-западной промзоны, территории, прилегающей к северо-западной промзоне и ограниченной улицами проспект Победы – Губкина – Балочный проезд, а также части территории северо-восточной промзоны, ограниченной улицами А.М.Кузьмина – Транспортная, в г. Мегионе» (с изменениями), с целью образования двух земельных участков с видом разрешённого использования «Магазины», расположенных по улице Западная в городе Мегиона, согласно приложению.

2.Управлению общественных связей администрации города (О.Л.Луткова) в течение 3 (трёх) дней со дня издания постановления опубликовать в газете «Мегионские новости» и разместить на официальном сайте администрации города в сети Интернет.

3.Со дня опубликования настоящего постановления физические и юридические лица вправе представить в управление архитектуры и градостроительства департамента территориального развития администрации города по адресу: Ханты-Мансийский автономный округ – Югра, город Мегион, улица Нефтяников, дом 8, кабинет 109 с 9-00 до 17-00 (перерыв с 13-00 до 14-00) свои предложения о порядке, сроках подготовки и содержании проекта внесения изменений в проект планировки и межевания территории посёлка городского типа Высокий.

4.Контроль за выполнением постановления возложить на заместителя главы города В.П.Доронина.

Исполняющий обязанности
главы города



И.Г.Алчинов

Приложение


к постановлению администрации города Мегиона

от "15" 11.

2021 № 1500



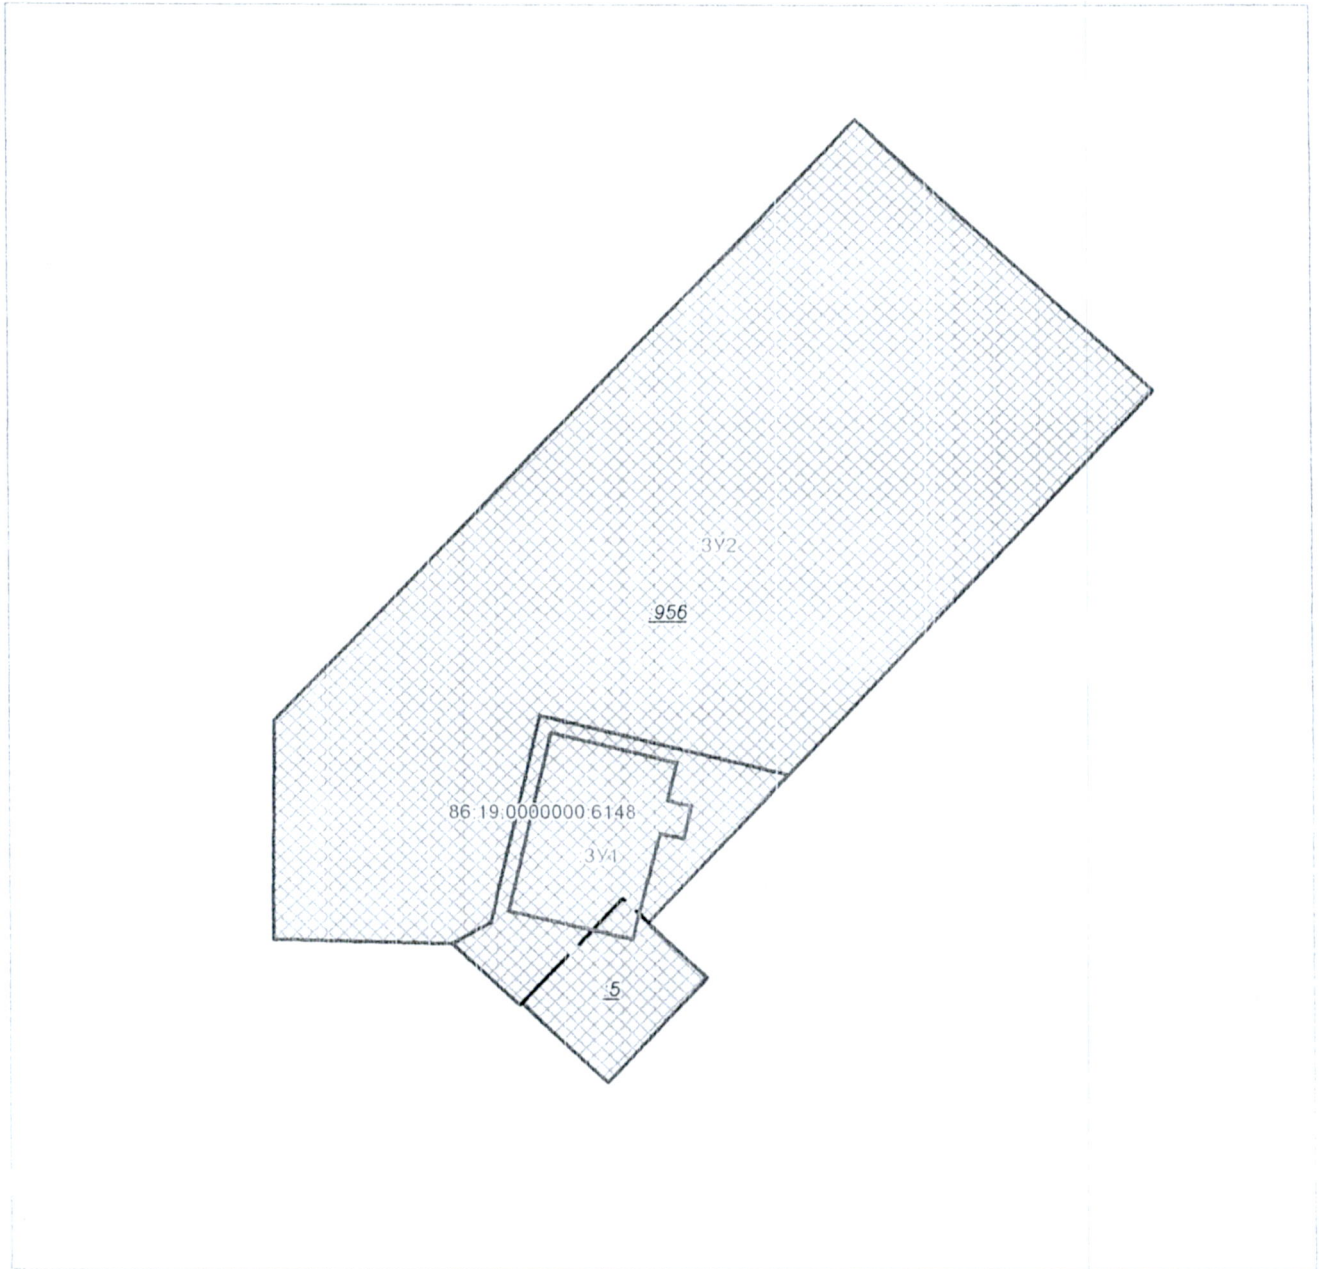


СХЕМА ЗЕМЕЛЬНОГО УЧАСТКА



масштаб 1:500

Условные обозначения:

-  - граница образуемого земельного участка
-  - граница земельного участка которая ликвидируется при проведении кадастровых работ
-  - граница объекта капитального строительства

3Y1 - обозначение образуемого земельного участка

956 - кадастровый номер земельного участка который ликвидируется при проведении кадастровых работ

86:19:0000000:6148 - кадастровый номер ОКСа поставленного на ГКУ