



АДМИНИСТРАЦИЯ ГОРОДА МЕГИОНА  
Ханты-Мансийского автономного округа – Югры

## ПОСТАНОВЛЕНИЕ

«22» 11 2021 г.

№ 2574

О подготовке проекта внесения изменений в проект планировки и проект межевания территории, включающей микрорайоны 1, 2, 3 в г. Мегионе

В соответствии со статьями 41, 45, 46 Градостроительного кодекса Российской Федерации, постановлением администрации города Мегиона от 13.05.2020 №900 «Об утверждении Порядка подготовки документации по планировке территории, разрабатываемой на основании решений администрации города, порядок принятия решения об утверждении документации по планировке территории, порядок внесения изменений в такую документацию, порядок отмены такой документации или её отдельных частей, порядок признания отдельных частей такой документации не подлежащими применению на территории городского округа город Мегион» (с изменениями), на основании заключения департамента территориального развития администрации города от 28.10.2021 №07-Исх-2005, письма муниципального автономного учреждения «Региональный историко-культурный и экологически центр» от 19.10.2021 №1530:

1. Подготовить в течение трёх месяцев проект внесения изменений в проект планировки и проект межевания территории, включающей микрорайоны 1, 2, 3 в г. Мегионе, утверждённый постановлением администрации города Мегиона от 01.07.2015 №1683 «Об утверждении проектов планировки и проектов межевания территории микрорайонов города Мегиона и об отклонении проекта планировки и проекта межевания территории микрорайонов города Мегион», с целью увеличения площади земельного участка с порядковым №15 с видом разрешённого использования «Культурное развитие» путём уменьшения площади земельного участка с порядковым номером №25, расположенных в 3 микрорайоне города Мегиона по улице Заречная, согласно приложению.

2. Управлению общественных связей администрации города (О.Л.Луткова) в течение 3 (трёх) дней со дня издания постановления опубликовать постановление в газете «Мегионские новости» и разместить на официальном сайте администрации города в сети Интернет.




Исполнительный отдел  
Глава города

3. Со дня опубликования настоящего постановления физические и юридические лица вправе представить в управление архитектуры и градостроительства администрации города по адресу: Ханты-Мансийский автономный округ – Югра, город Мегион, улица Нефтяников, дом 8, кабинет 113 с 9-00 до 17-00 (перерыв с 13-00 до 14-00) свои предложения о порядке, сроках подготовки и содержании проекта внесения изменений в проект планировки и проект межевания территории, включающей микрорайоны 1, 2, 3 в г. Мегионе.

4. Контроль за выполнением постановления возложить на заместителя главы города В.П.Доронина.


Исполняющий обязанности  
главы города

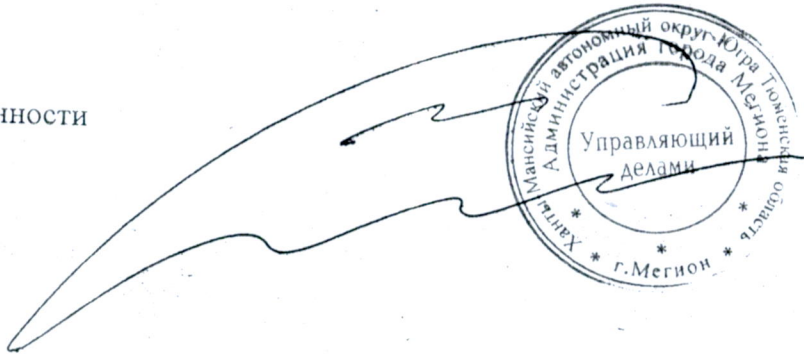

И.Г.Алчинов



ОБЗОРНАЯ СХЕМА ЗЕМЕЛЬНОГО УЧАСТКА

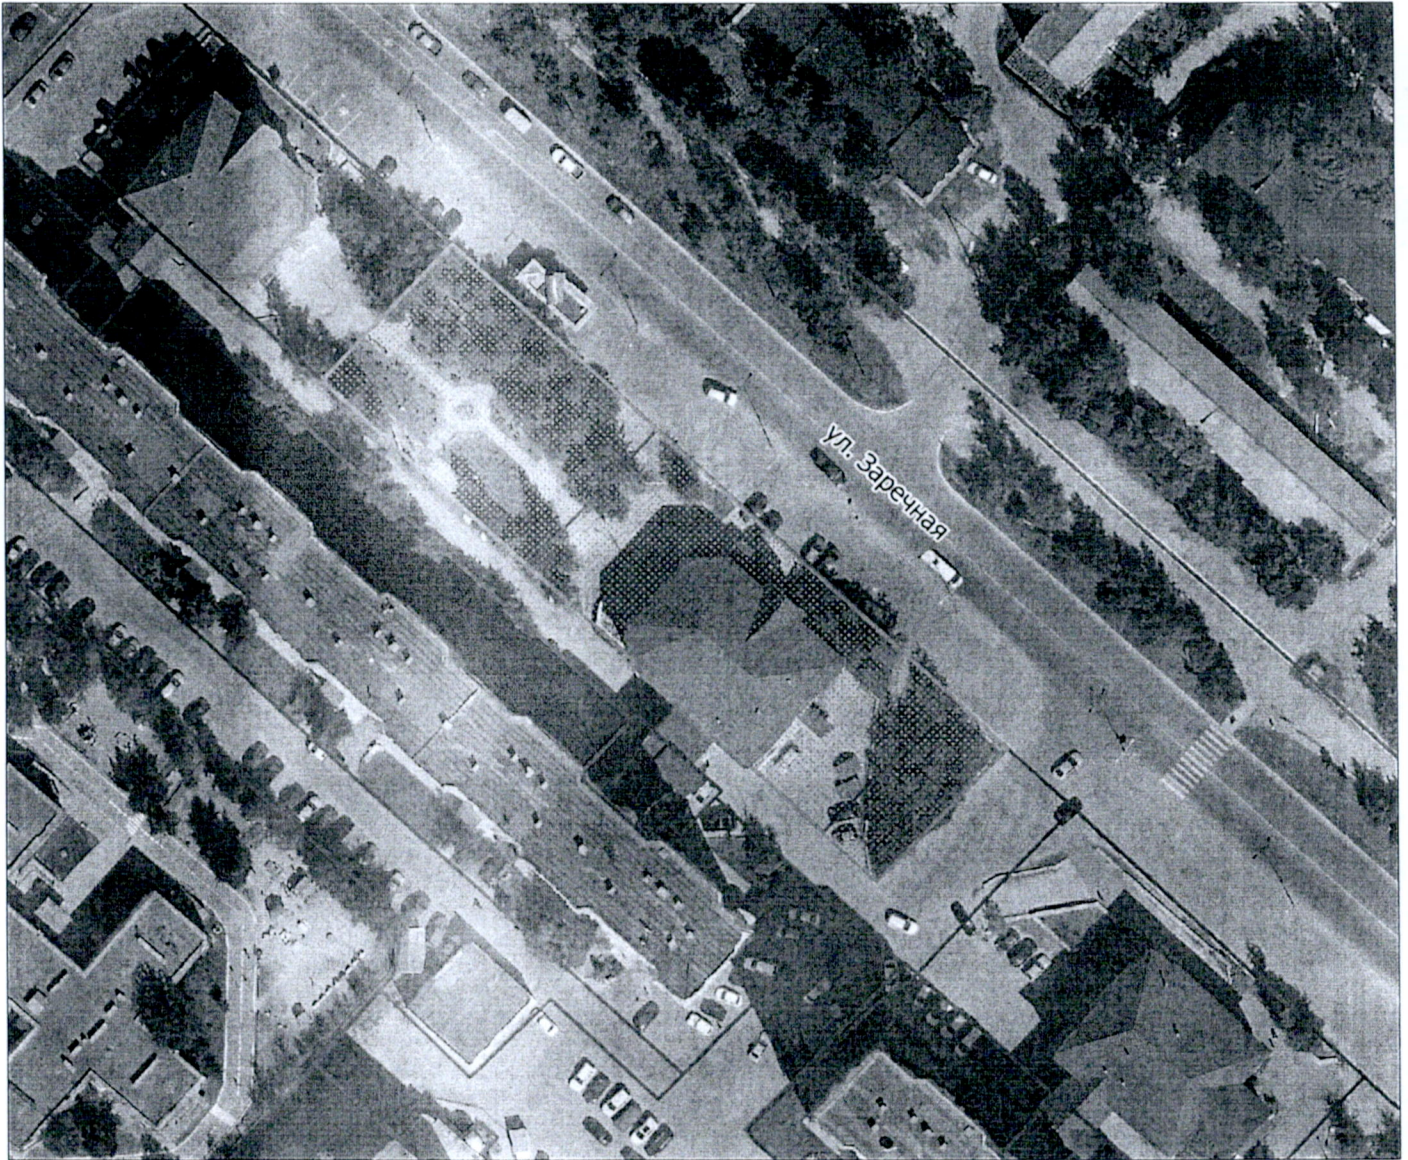

М 1:1000

— - границы з/у согласно утвержденного ППМ

— - границы образуемого з/у