



АДМИНИСТРАЦИЯ ГОРОДА МЕГИОНА
Ханты-Мансийского автономного округа-Югры

ПОСТАНОВЛЕНИЕ

«15» 01 2026 г.

№ 10

О внесении изменений в постановление
администрации города от 15.01.2021 №44
«Об утверждении Схем границ прилегающих
территорий микрорайонов города Мегиона»

В соответствии с Градостроительным кодексом Российской Федерации, статьей 52 Федерального закона от 20.03.2025 №33-ФЗ «Об общих принципах организации местного самоуправления в единой системе публичной власти», Законом Ханты-Мансийского автономного округа – Югры от 22.12.2018 №116-оз «Об отдельных вопросах, регулируемых правилами благоустройства территорий муниципальных образований Ханты-Мансийского автономного округа – Югры, и о порядке определения границ прилегающих территорий», статьей 43 устава города Мегиона, Правилами благоустройства территории города Мегиона, утвержденными решением Думы города Мегиона от 27.11.2020 №31 (с изменениями):

1. Внести в постановление администрации города от 15.01.2021 №44 «Об утверждении Схем границ прилегающих территорий микрорайонов города Мегиона» следующие изменения:

1.1. Изложить приложение 1 «Схемы границ прилегающих территорий объектов, расположенных в границах 1 микрорайона города Мегиона» в редакции согласно приложению 1 к настоящему постановлению;

1.2. Изложить приложение 3 «Схемы границ прилегающих территорий объектов, расположенных в границах 3 микрорайона города Мегиона» в редакции согласно приложению 2 к настоящему постановлению.

2. Настоящее постановление вступает в силу после его официального опубликования.

3. Контроль за выполнением постановления возложить на заместителя главы города, курирующего сферу жилищно-коммунального хозяйства и градостроительства.

Глава города




А.В.Петриченко

Приложение 1
к постановлению администрации города
от «13» 01 2026 № 10

«Приложение 1 к постановлению
администрации от 15.01.2021 №44

Схемы границ прилегающих территорий объектов, расположенных в границах 1 микрорайона города Мегиона

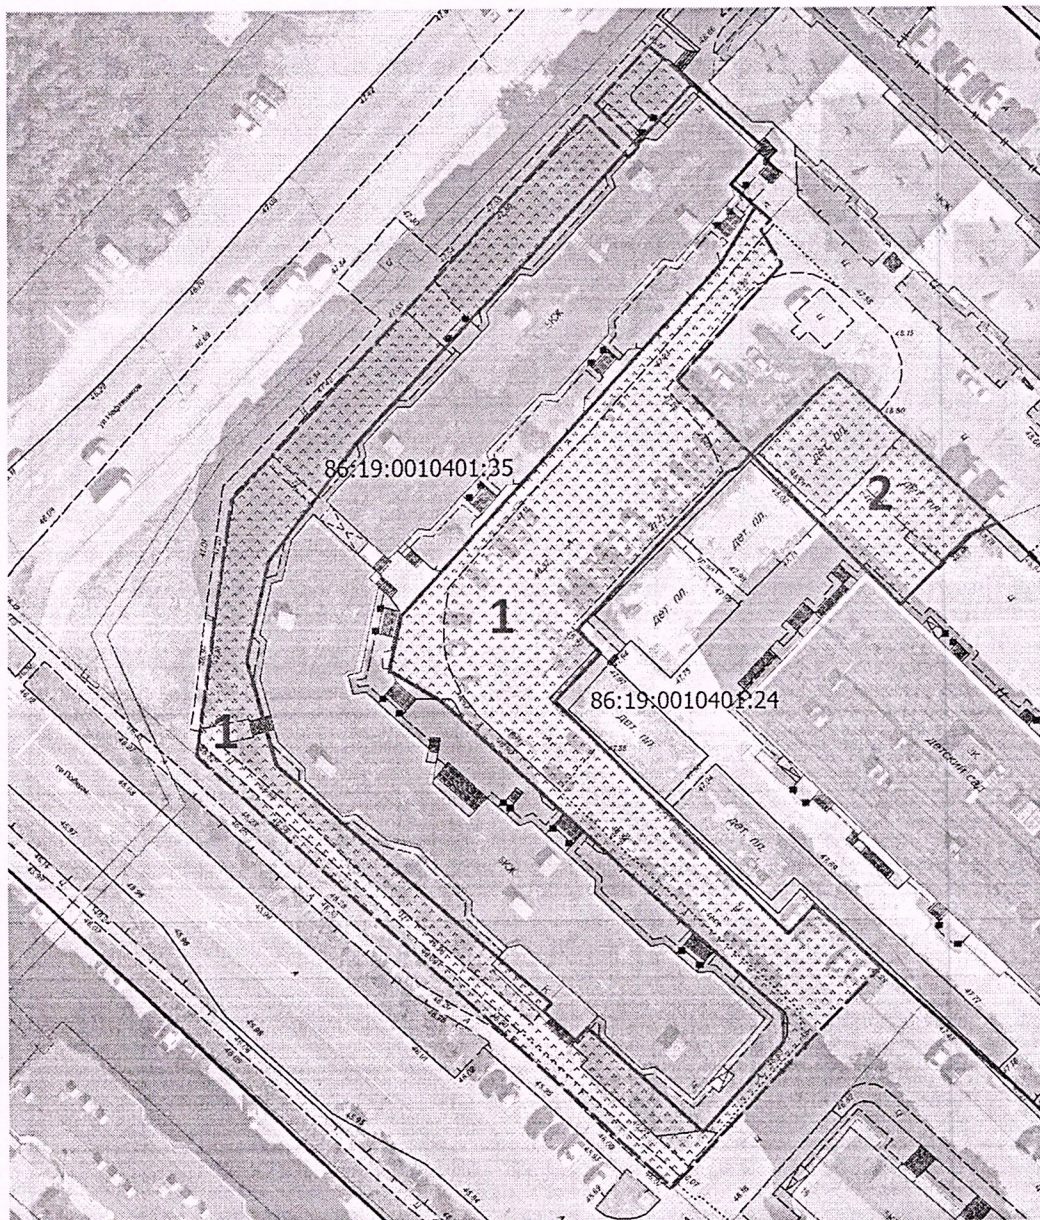

М 1 : 1000

Площадь прилегающих территорий:


1 – 3 529,3 кв.м. для земельного участка 86:19:0010401:35
Ханты-Мансийский автономный округ – Югра, г. Мегион;

2 – 500,4 кв.м. для земельного участка 86:19:0010401:24
Ханты-Мансийский автономный округ – Югра, г. Мегион,
проспект Победы, д. 14/1, I микрорайон.



Условные обозначения:

Границы прилегающих территорий
Границы земельных участков
Прилегающая территория
Условный номер прилегающей территории

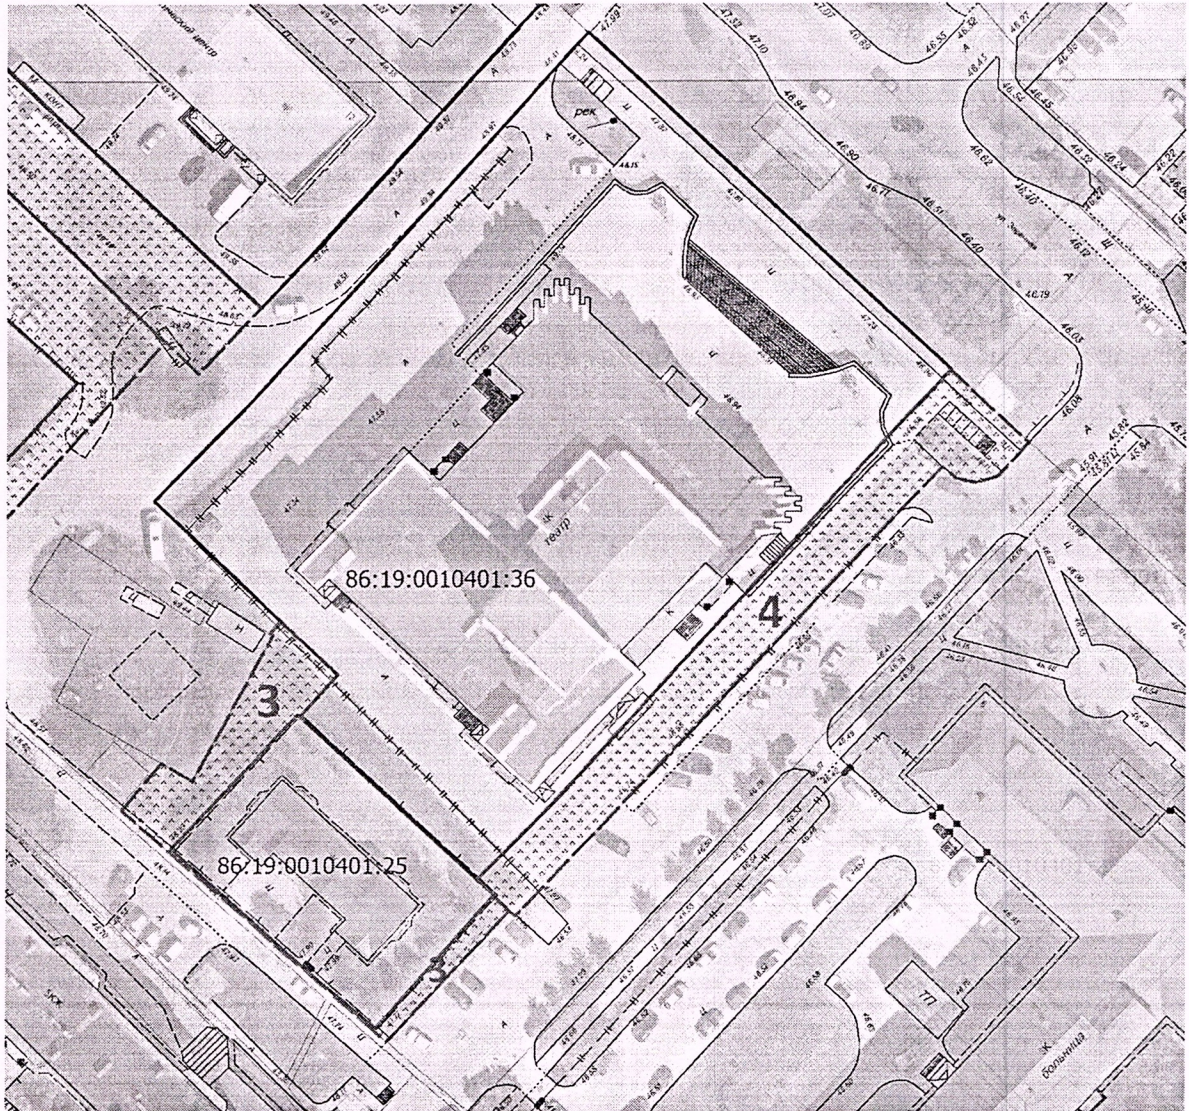

М 1 : 1000


Площадь прилегающих территорий:

3 – 355,3 кв.м. для земельного участка 86:19:0010401:25
Ханты-Мансийский автономный округ – Югра, г. Мегион,
проезд Театральный, д. 6, I микрорайон;
4 – 822,4 кв.м. для земельного участка 86:19:0010401:36
Ханты-Мансийский автономный округ – Югра, г. Мегион,
ул. Заречная.

Условные обозначения:

- Границы прилегающих территорий
- Границы земельных участков
- Прилегающая территория
- 1 Условный номер прилегающей территории



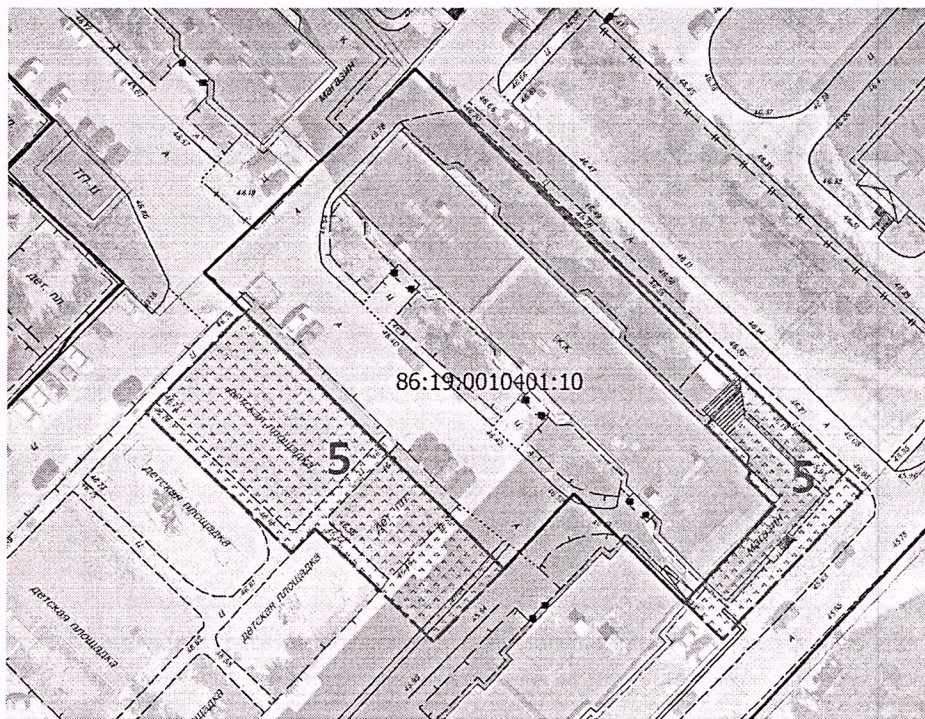


М 1 : 1000

Площадь прилегающих территорий:

5 - 1280,8 кв.м. для земельного участка 86:19:0010401:10
Ханты-Мансийский автономный округ – Югра, г Мегион,
ул Заречная, д 4, I микрорайон.


Условные обозначения:

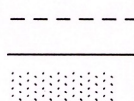

1

Границы прилегающих территорий
Границы земельных участков
Прилегающая территория
Условный номер прилегающей территории



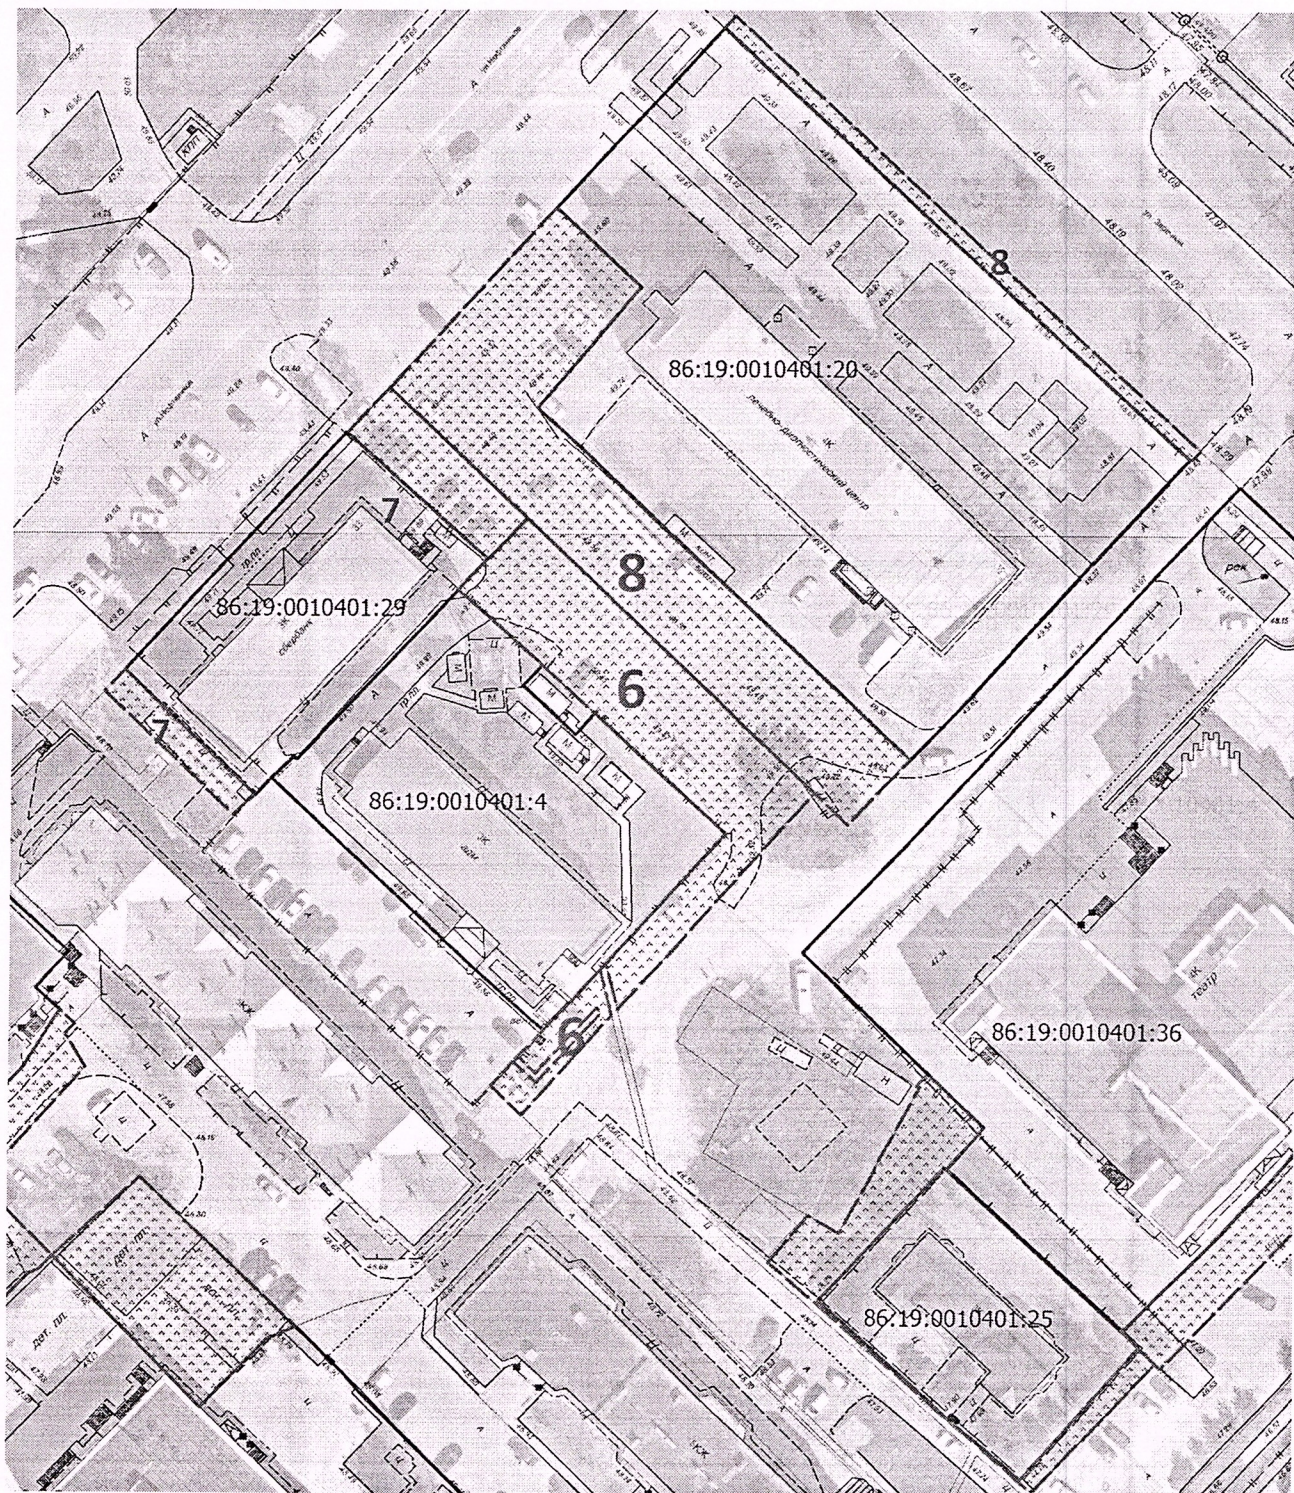

М 1 : 1000

Площадь прилегающих территорий:

- 6 – 985,3 кв.м. для земельного участка 86:19:0010401:4
Ханты-Мансийский автономный округ – Югра, г Мегион, мкр. 1-й;
7 – 325,1 кв.м. для земельного участка 86:19:0010401:29
Ханты-Мансийский автономный округ – Югра, г. Мегион, ул. Нефтяников, д. 33;
8 – 1658 кв.м. для земельного участка 86:19:0010401:20
Ханты-Мансийский автономный округ – Югра, г Мегион, ул. Заречная, д 12, I микрорайон.

Условные обозначения:


- Границы прилегающих территорий
Границы земельных участков
Прилегающая территория
Условный номер прилегающей территории



Приложение 2
к постановлению администрации города
от «15» 01 2021 № 10

«Приложение 3 к постановлению
администрации от 15.01.2021 №44

Схемы границ прилегающих территорий объектов, расположенных в границах 3
микрорайона города Мегиона

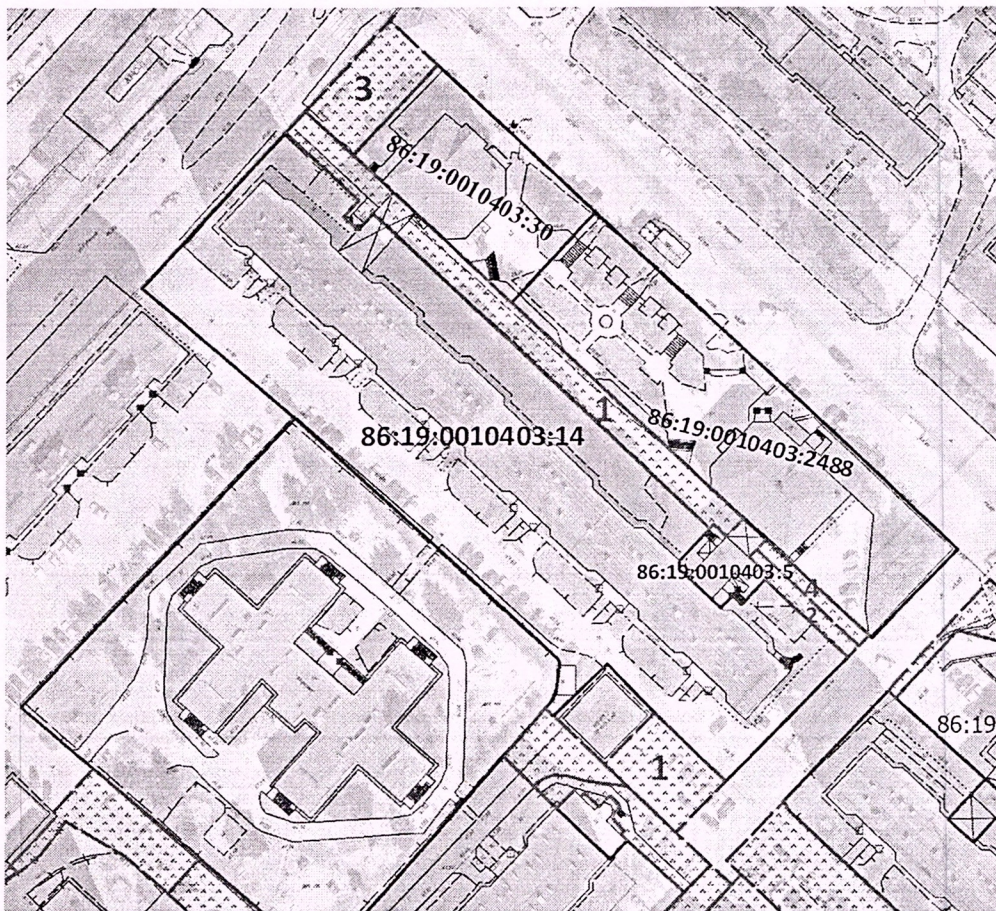

М 1 : 1500


Площадь прилегающих территорий:

- 1 – 1107,8 кв.м. для земельного участка 86:19:0010403:14
Ханты-Мансийский автономный округ – Югра, г Мегион,
ул Заречная, д 16, III микрорайон;
2 – 92,8 кв.м. для земельного участка 86:19:0010403:5
Ханты-Мансийский автономный округ – Югра, г Мегион,
ул Заречная, д 16, III микрорайон;
3 – 355,6 кв.м. для земельного участка 86:19:0010403:30
Ханты-Мансийский автономный округ – Югра, г. Мегион,
ул. Заречная, д. 16;
4 – 85,8 кв.м. для земельного участка 86:19:0010403:2488
Ханты-Мансийский автономный округ – Югра, город
Мегион, улица Заречная, земельный участок 16Б.

Условные обозначения:

- Границы прилегающих территорий
—— Границы земельных участков
..... Прилегающая территория
1 Условный номер прилегающей территории



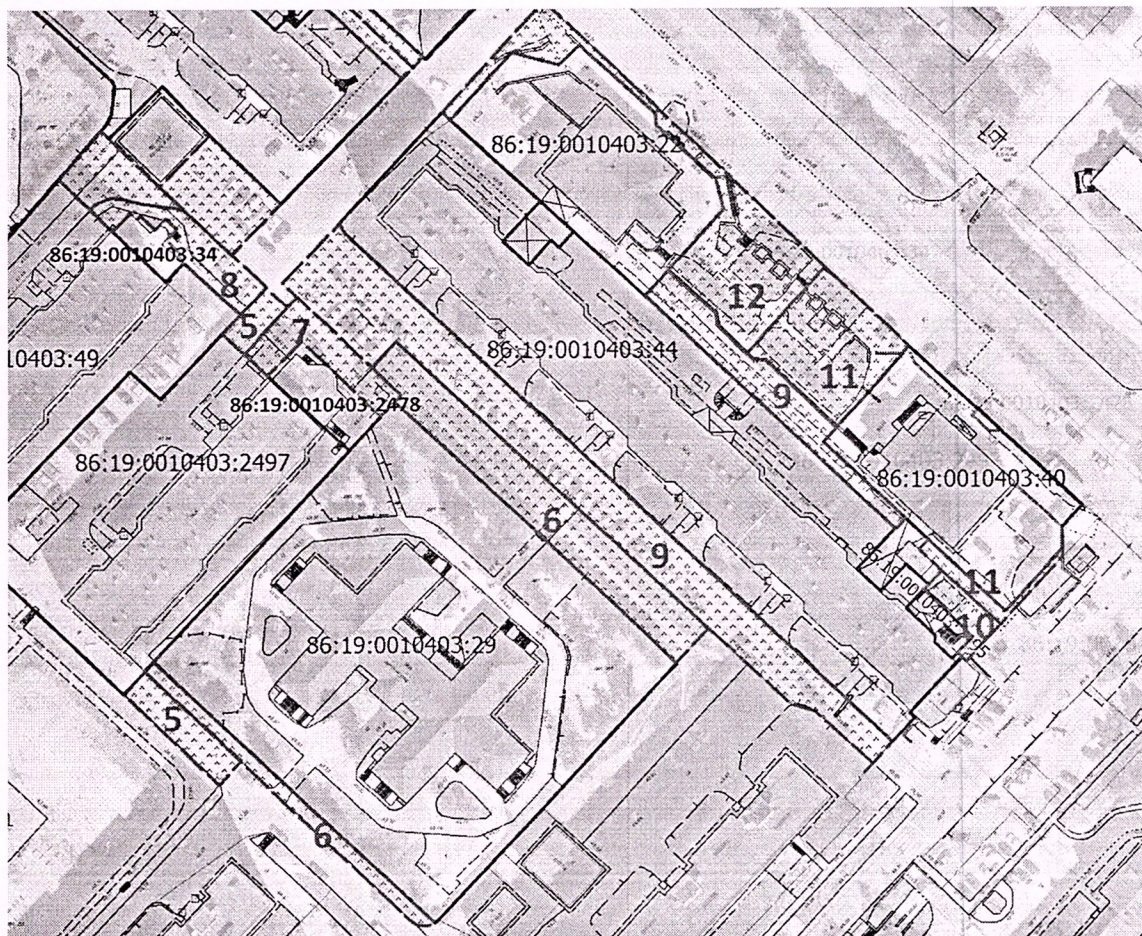

М 1 : 1500


Площадь прилегающих территорий:

- 5 – 268,2 кв.м. для земельного участка 86:19:0010403:2497
Ханты-Мансийский автономный округ – Югра, г. Мегион,
ул. Заречная, д. 16/3;
6 – 1064,3 кв.м. для земельного участка 86:19:0010403:29
Ханты-Мансийский автономный округ – Югра, г. Мегион, ул.
Заречная, д. 16/4, III микрорайон;
7 – 254,2 кв.м. для земельного участка 86:19:0010403:2478
Ханты-Мансийский автономный округ – Югра, город
Мегион, 3 микрорайон, улица Заречная;
8 – 251,8 кв.м. для земельного участка 86:19:0010403:34
Ханты-Мансийский автономный округ – Югра, г. Мегион,
ул. Заречная, д. 16/2, III микрорайон;
9 – 1986,7 кв.м. для земельного участка 86:19:0010403:44
Ханты-Мансийский автономный округ – Югра, г. Мегион, 3
микрорайон, ул. Заречная, №14;
10 – 107,6 кв.м. для земельного участка 86:19:0010403:31
Ханты-Мансийский автономный округ – Югра, г. Мегион, ул.
Заречная, д. 14, III микрорайон;
11 – 650,7 кв.м. для земельного участка 86:19:0010403:40
Ханты-Мансийский автономный округ – Югра, г. Мегион,
ул. Заречная, земельный участок 146;
12 – 825,1 кв.м. для земельного участка 86:19:0010403:22
Ханты-Мансийский автономный округ – Югра, г. Мегион,
ул. Заречная, III микрорайон.

Условные обозначения:

- Границы прилегающих территорий
----- Границы земельных участков
----- Прилегающая территория
1 Условный номер прилегающей территории



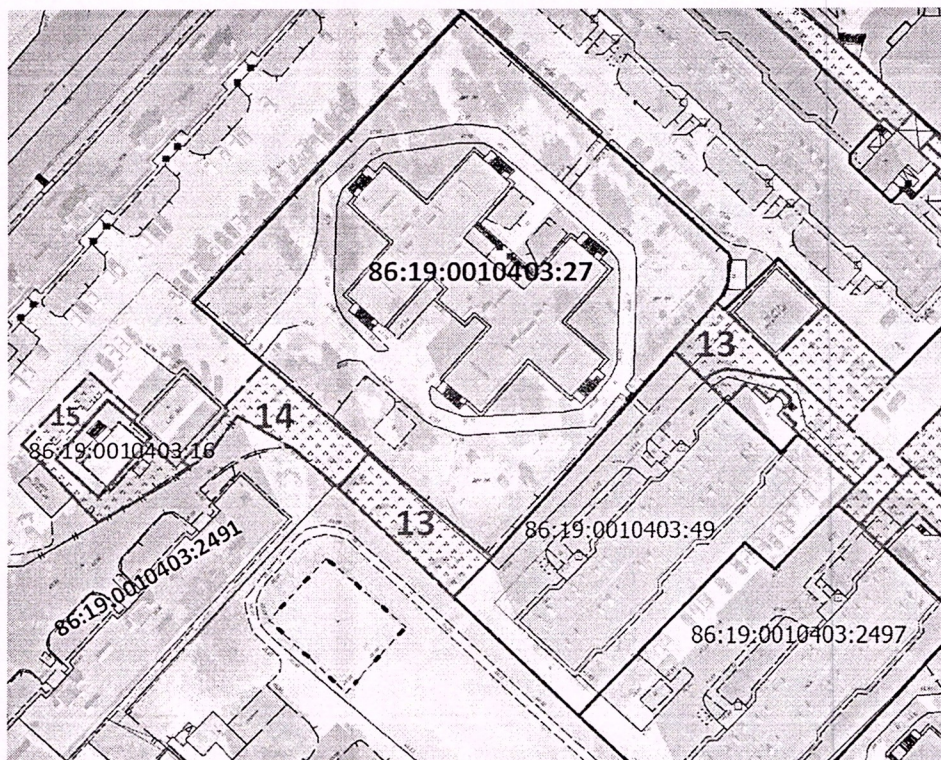

М 1 : 1500

Площадь прилегающих территорий:

13 – 556,1 кв.м. для земельного участка

86:19:0010403:49 Ханты-Мансийский автономный округ – Югра, г Мегион;


14 – 343,8 кв.м. для земельного участка

86:19:0010403:2491 Ханты-Мансийский автономный округ – Югра, г. Мегион, пр-кт. Победы, д. 4;

15 – 331,7 кв.м. для земельного участка

86:19:0010403:16 Ханты-Мансийский автономный округ – Югра, г Мегион, III микр-н.

Условные обозначения:

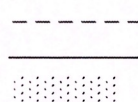

1


Границы прилегающих территорий

Границы земельных участков

Прилегающая территория

Условный номер прилегающей территории



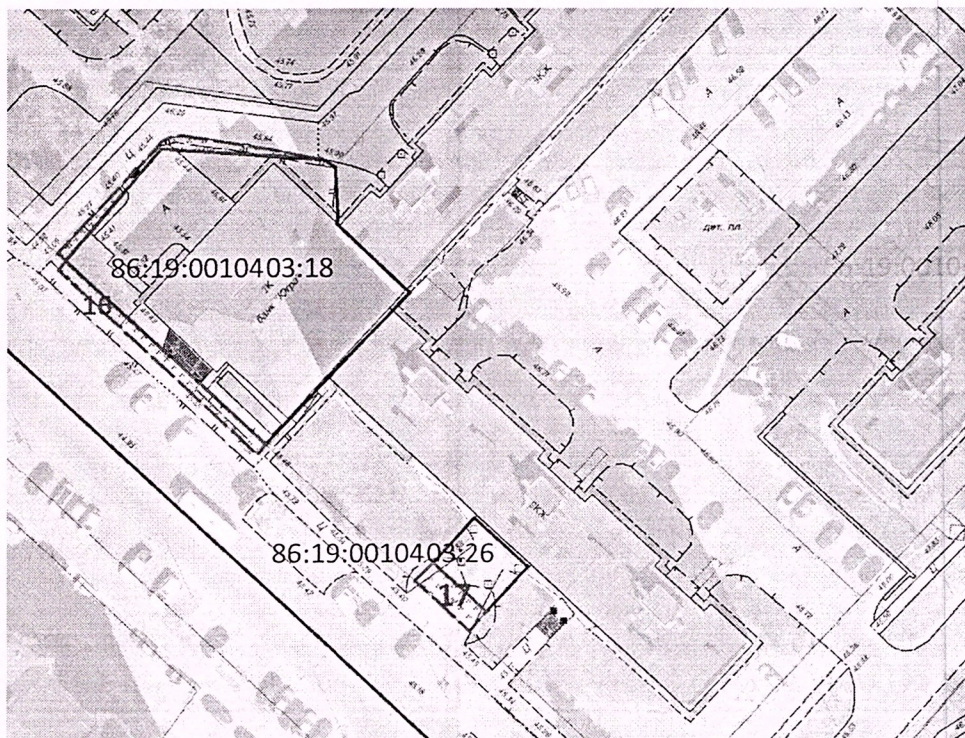


М 1 : 1000

Площадь прилегающих территорий:
 16 – 118,8 кв.м. для земельного участка
 86:19:0010403:18 Ханты-Мансийский
 автономный округ – Югра,
 г. Мегион, пр-кт. Победы;
 17 – 37,5 кв.м. для земельного участка
 86:19:0010403:26 Ханты-Мансийский
 автономный округ – Югра,
 г. Мегион, пр-кт Победы, д. 10.

Условные обозначения:

- Границы прилегающих территорий
- Границы земельных участков
- Прилегающая территория
- 1 Условный номер прилегающей территории



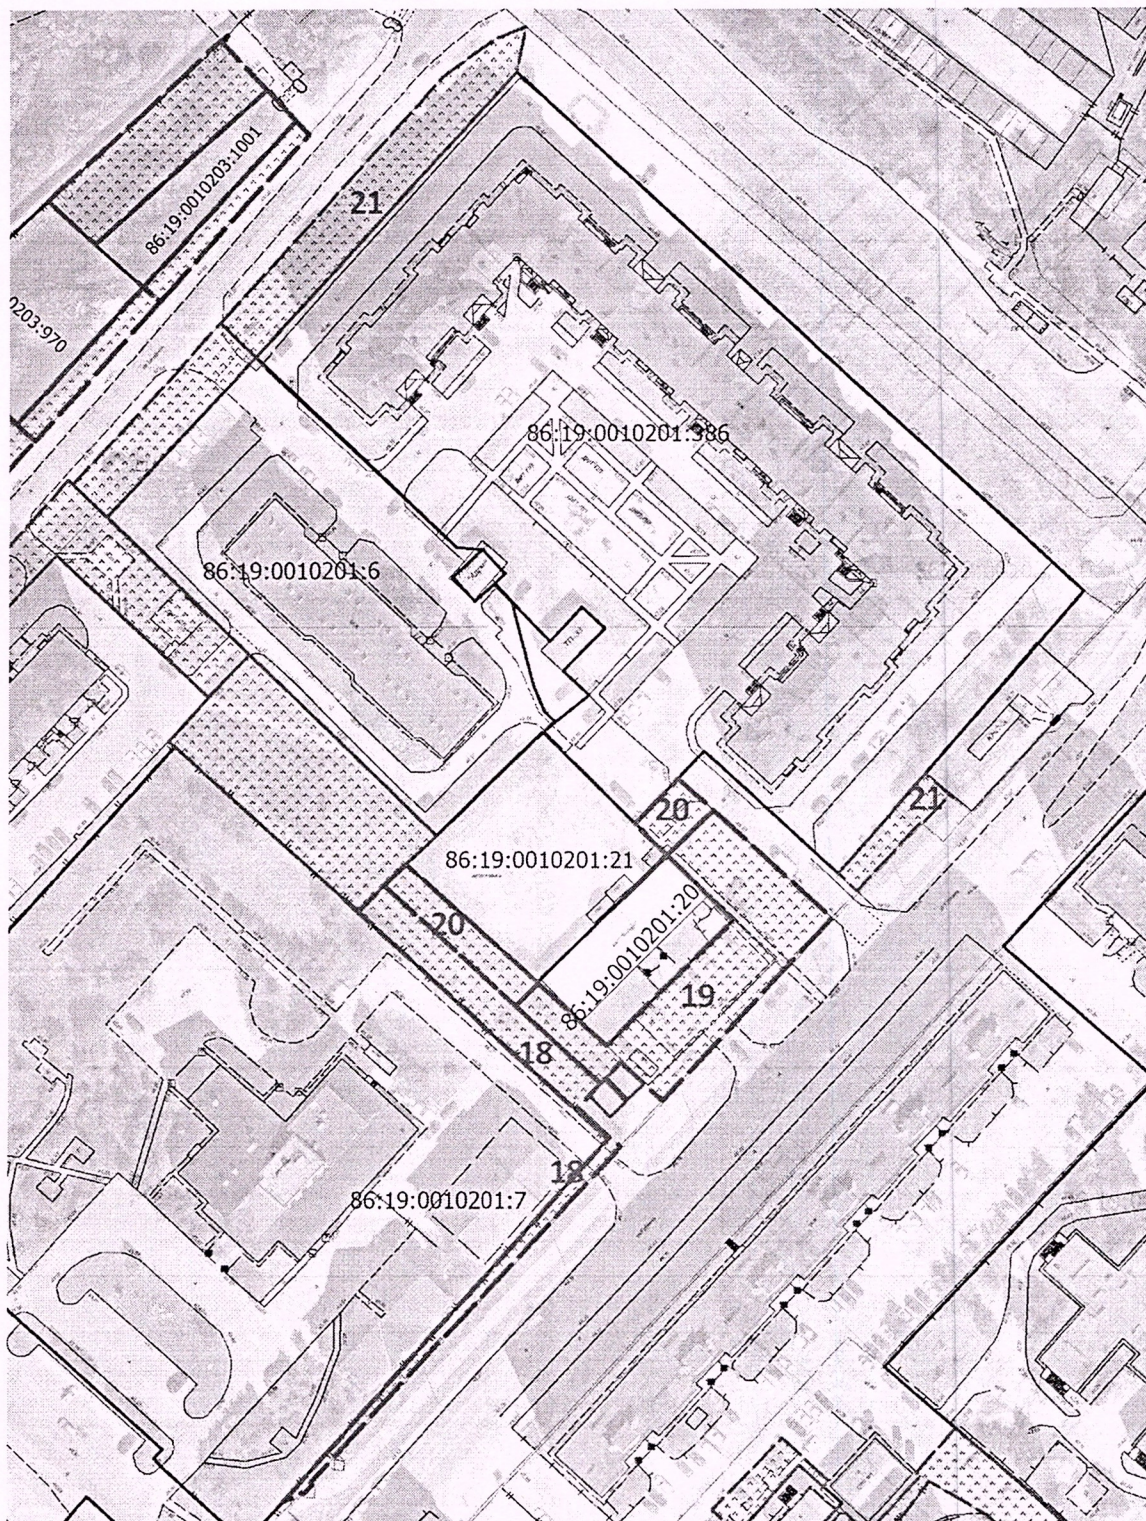

М 1 : 1500


Площадь прилегающих территорий:

- 18 – 715 кв.м. для земельного участка 86:19:0010201:7
Ханты-Мансийский автономный округ – Югра, г Мегион,
Северо-западная промзона;
- 19 – 1224,5 кв.м. для земельного участка 86:19:0010201:20
Ханты-Мансийский автономный округ – Югра,г. Мегион,
ул. Губкина, д. 16.;
- 20 – 371,5 кв.м. для земельного участка 86:19:0010201:21
Ханты-Мансийский автономный округ – Югра, г. Мегион;
- 21 – 371,5 кв.м. для земельного участка 86:19:0010201:386
Ханты-Мансийский автономный округ – Югра, г. Мегион,
ул. Заречная, д. 20.

Условные обозначения:

- Границы прилегающих территорий
- Границы земельных участков
- Прилегающая территория
- Условный номер прилегающей территории



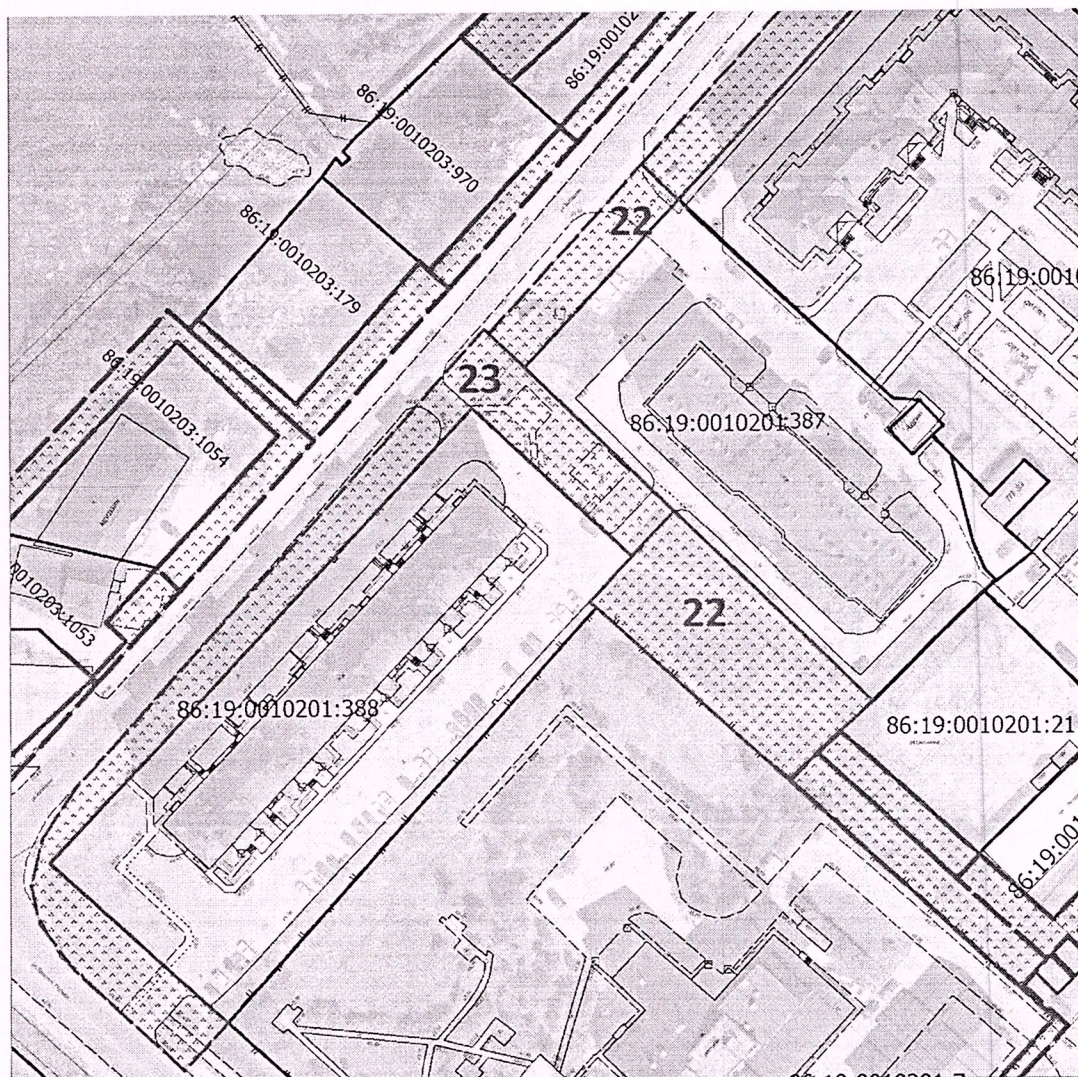

М 1 : 1500

Площадь прилегающих территорий:
 22 – 2 157 кв.м. для земельного участка
 86:19:0010201:388 Ханты-Мансийский
 автономный округ – Югра, г. Мегион ул.
 Западная, земельный участок 1;
 г. Мегион, пр-кт. Победы;
 23 – 1 765 кв.м. для земельного участка
 86:19:0010201:387 Ханты-Мансийский
 автономный округ – Югра,
 г. Мегион, ул. Заречная, д. 18.

Условные обозначения:

- Границы прилегающих территорий
- Границы земельных участков
- ▨ Прилегающая территория
- 1 Условный номер прилегающей территории

