



АДМИНИСТРАЦИЯ ГОРОДА МЕГИОНА
Ханты-Мансийского автономного округа – Югры

ПОСТАНОВЛЕНИЕ

«21» 06 2021 г.

№ 1426

О подготовке проекта внесения изменений
в проект планировки и проект межевания
территории включающей микрорайоны 21, 22,
часть 20 в городе Мегионе, в границах улиц
Губкина-проспект Победы-Норкина-Нефтяников

В соответствии со статьями 41, 45, 46 Градостроительного кодекса Российской Федерации, Порядком подготовки документации по планировке территории, разрабатываемой на основании решений администрации города, порядок принятия решения об утверждении документации по планировке территории, порядок внесения изменений в такую документацию, порядок отмены такой документации или её отдельных частей, порядок признания отдельных частей такой документации не подлежащими применению на территории городского округа город Мегион, утверждённым постановлением администрации города Мегиона от 13.05.2020 №900 (с изменениями), на основании заключения департамента территориального развития администрации города Мегиона от 28.05.2021, заявления Стороженко от В.Н. от 20.05.2021 №07-Вх-105:

1.Подготовить в течение трёх месяцев проект внесения изменений в проект планировки и проект межевания территории, включающей микрорайоны 21, 22, часть 20 в г. Мегионе, в границах улиц Губкина-проспект Победы-Норкина-Нефтяников, утверждённый постановлением администрации города от 01.07.2015 №1683 (с изменениями), с целью образования земельного участка с видом разрешённого использования «Объекты дорожного сервиса», согласно приложению.

2.Управлению общественных связей политики администрации города (О.Л.Луткова) в течение 3 (трёх) дней со дня издания постановления опубликовать постановление в газете «Мегионские новости» и разместить на официальном сайте администрации города в сети Интернет.

3.Со дня опубликования настоящего постановления физические и юридические лица вправе представить в управление архитектуры и градостроительства администрации города по адресу: Ханты-Мансийский автономный округ – Югра, город Мегион, улица Нефтяников, дом 8, кабинет 113 с 9-00 до 17-00 (перерыв с 13-00 до 14-00) свои предложения о порядке, сроках подготовки и содержании проекта внесении изменений в проект планировки и проект межевания территории, включающей микрорайоны 21, 22, часть 20 в г. Мегионе, в границах улиц Губкина-проспект Победы-Норкина-Нефтяников.

4.Контроль за выполнением постановления возложить на заместителя главы города В.П.Доронина.


Глава города



О.А.Дейнека

СХЕМА ЗЕМЕЛЬНОГО УЧАСТКА

Приложение к постановлению
администрации города Мегиона
от «21» 06 2021 № 1426

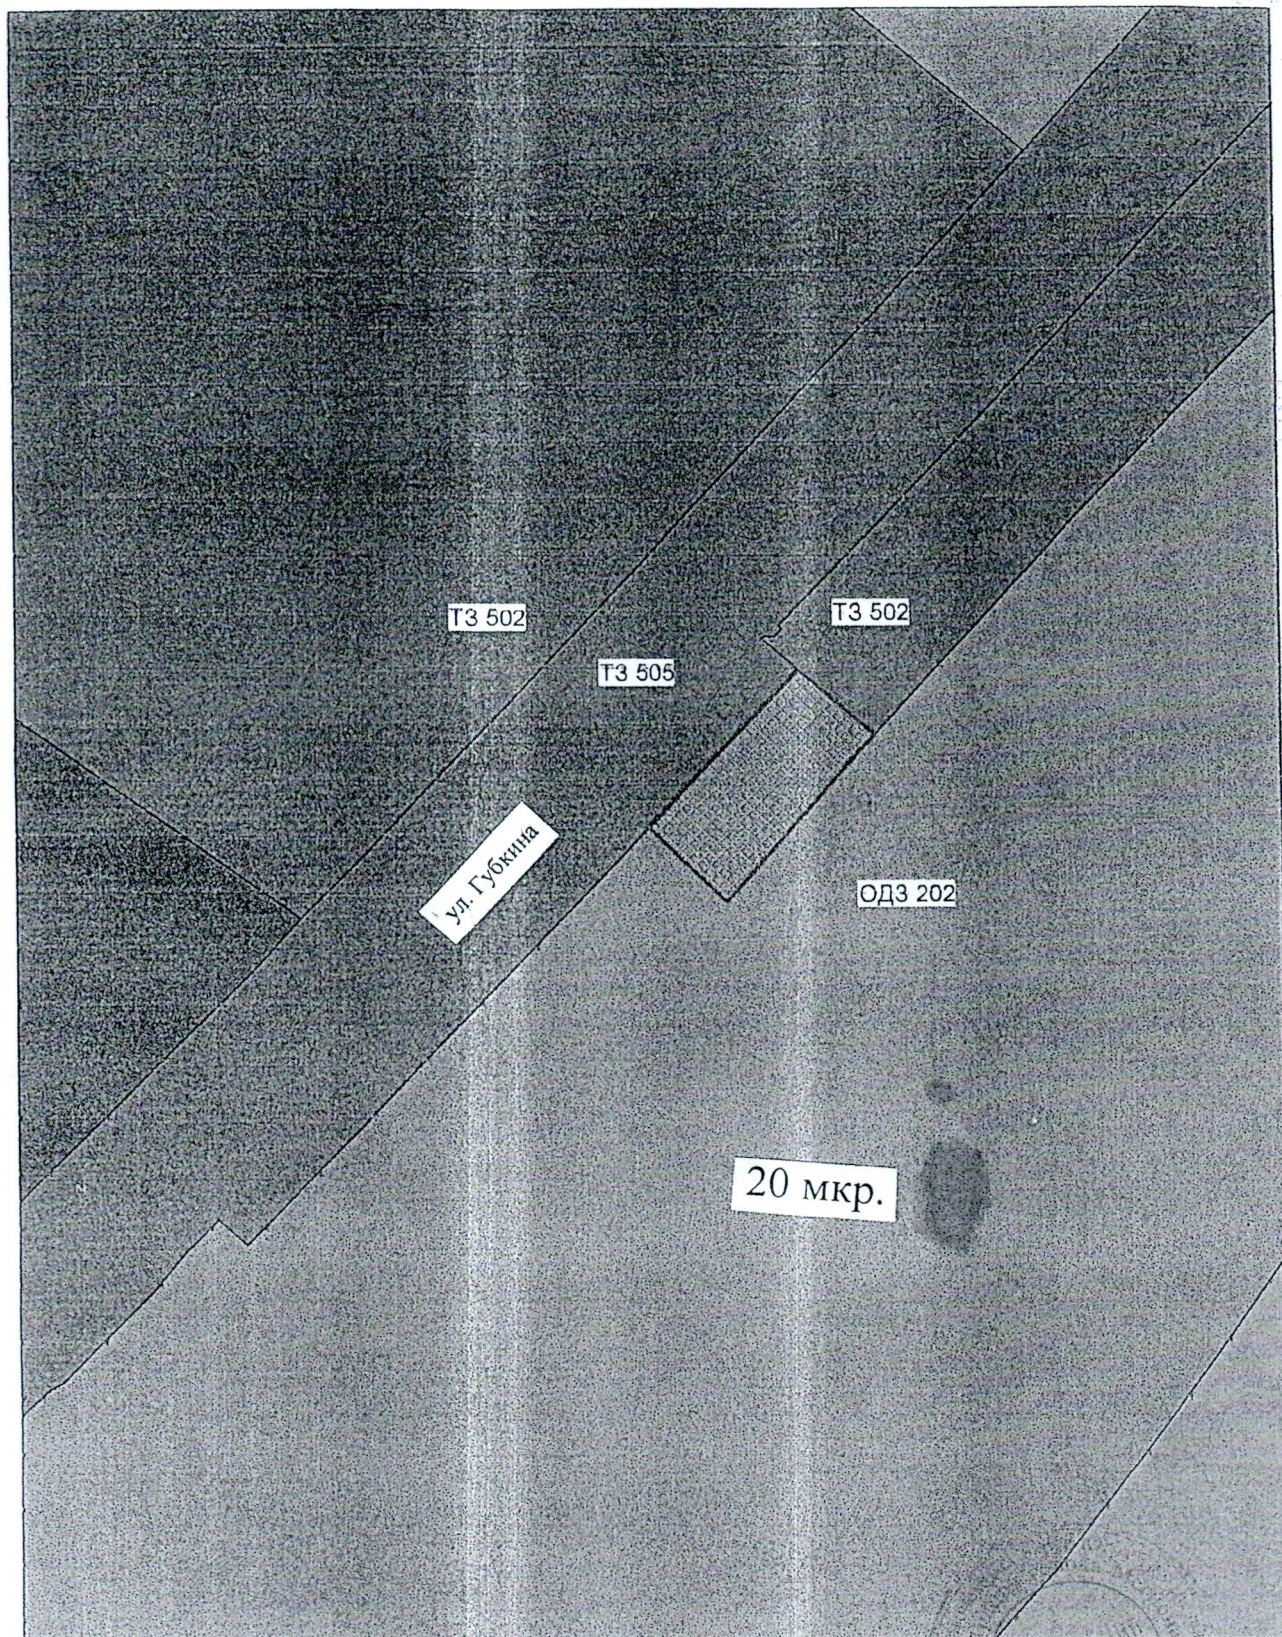

M1:1000

